


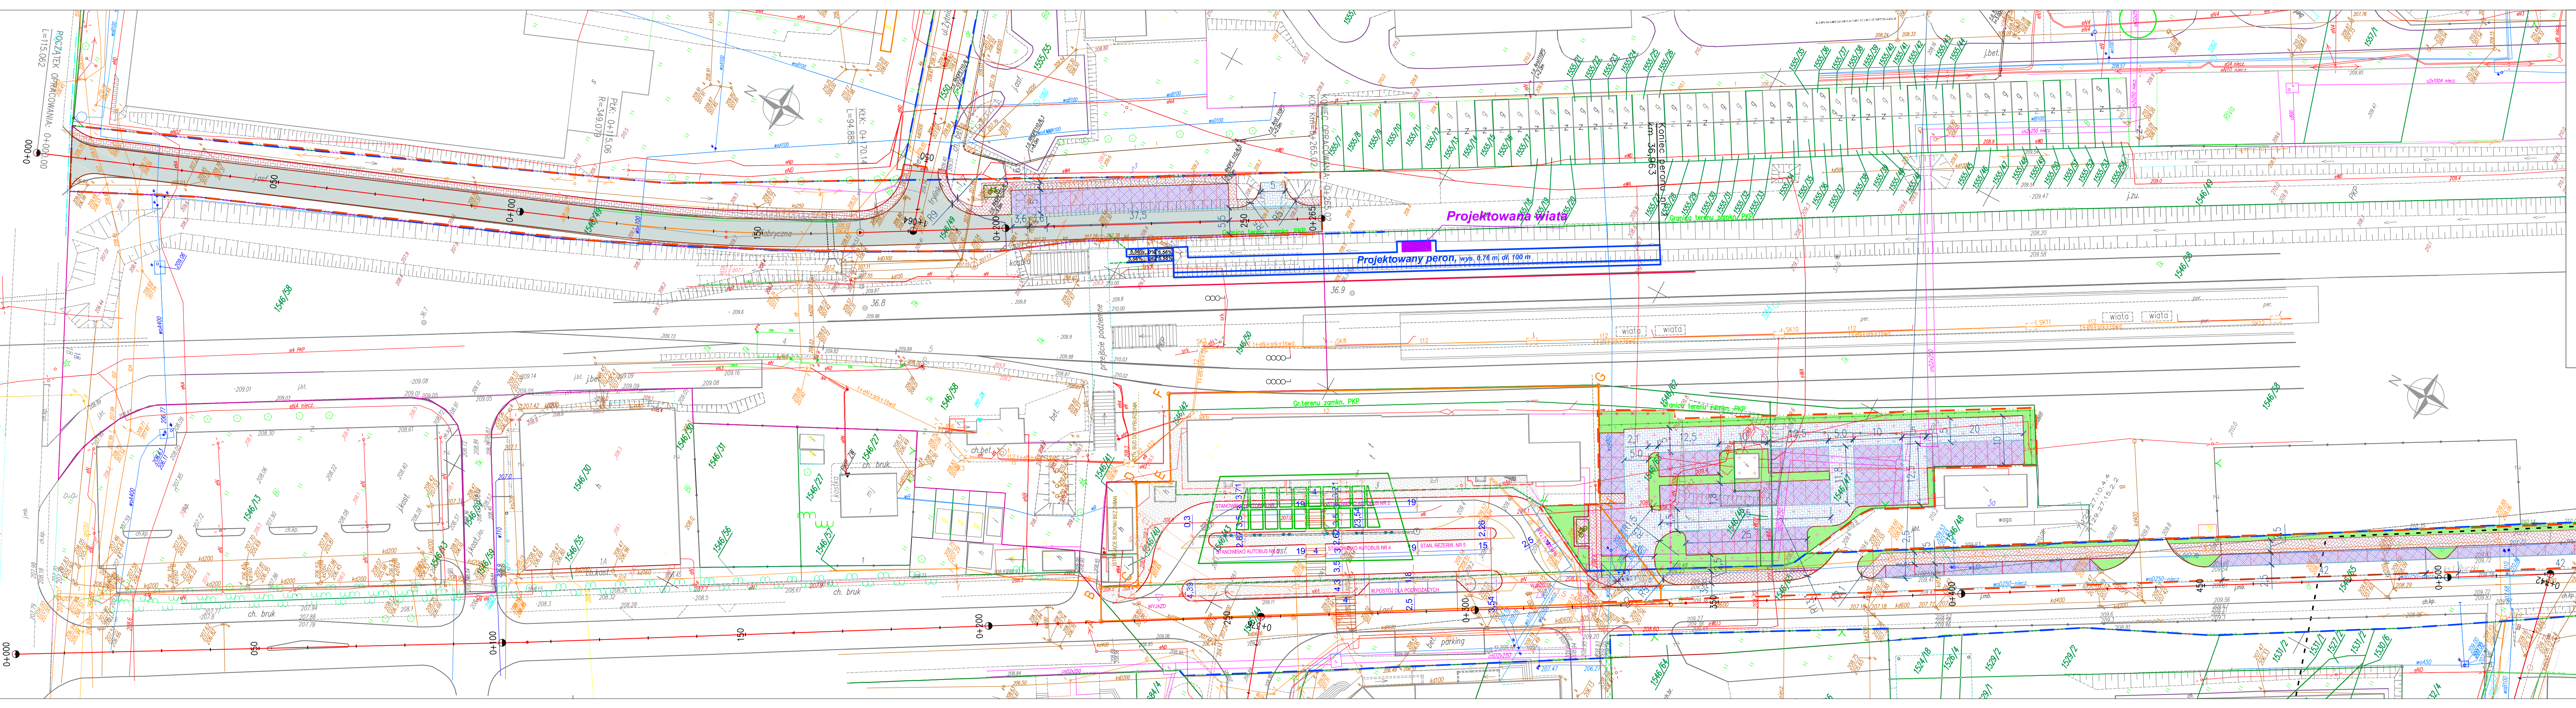

LEGENDA - Elementy projektowane:

- Nawierzchnia bitumiczna
- Nawierzchnia z kostki - gr 6 cm - chodnik
- Nawierzchnia z płyt ażurowych - gr 8 cm - parking
- Obrzeże trawnikowe 8x30
- Rury ochronne na sieciach
- Linie rozgraniczające pasa drogowego
- Linie zabudowy terenu Gminy Kolbuszowa
- ← Kratki ściekowe z przykanalikiem Dn 160
- Dren francuski jako rów chłonny
- Ściek z kostki betonowej szer. 0,40 m
- Rów do odkrzyszczenia i oczyszczenia
- Rów do oczyszczenia
- na lawie betonowej wg warunków techn.
- Teren do splantowania i humusowania
- Pas kolejowy - Tereny PKP
- ⊕ Wylot przykanalika - numer, rzędna spodu rury

EXAL
39-400 TARNOBREZ, Broniewskiego 16
NIP: 867-100-14-27 REGON: 830208695

Investor:	GMINA KOLBUSZOWA 36-100 Kolbuszowa, ul. Obrońców Pokoju 21	Nr. Rys.	2
Temat 1	BUDOWA PARKINGU PRZY STACJI KOLEJOWEJ WRAZ Z PRZEBUDOWĄ DROGI GMINNEJ Nr 10 3987R UL. K. LUDWIKA RUCZKI W KOLBUSZOWIE		
Temat 2	PRZEBUDOWA DROGI GMINNEJ Nr 10 3987R UL. FABRYCZNEJ - ETAP 2		
Nazwa rysunku	PROJEKT ZAGOSPODAROWANIA TERENU		
Faza	MATERIAŁY DO ZGŁOSZENIA	Data: XI 2016	Skala 1:500
Branda	Funkcja	Imię i nazwisko:	Nr upr:
DROGOWA	Projektant	mgr inż. Marek TOKARZ	36/Tbg87
	Opracował	mgr inż. Marek TOKARZ	36/Tbg87
SANITARNIA	Projektant	mgr inż. Anna Malinowska	142/Tbg98
	Sprawdzający		
ELEKTRYCZNA	Projektant		
	Sprawdzający		

