PROJEKT ZAGOSPODAROWANIA TERENU
DZIAŁKI NR 68 i CZĘŚCI DZIAŁKI NR 67 obręb 207
RZESZÓW; ul. LUBELSKA ——— SKALA 1:500

INWESTOR:
MARSZAŁEK WOJEWÓDZTWA PODKARPACKIEGO
~~URZĄD MARSZAŁKOWSKI WOJEWÓDZTWA PODKARPACKIEGO~~
35-010 RZESZÓW; AL. Ł. CIEPLIŃSKIEGO 4

PREZYDENT MIASTA RZESZOWA
WYDZIAŁ GEODEZJI
ODDZIAŁ URZĄDZANIA DOKUMENTACJI PROJEKTOWYCH
Na podstawie art. 28b ust. 1 ustawy z dnia 17 maja 1989 r. - Prawo geodezyjne i kartograficzne (Dz. U. z 2010 r. nr 193, poz. 1287 z późn. zm.) dokumentacja była przedmiotem narady koordynacyjnej przeprowadzonej w Rzeszowie przy ul. Kopernika 15 w dniu 10.12.2014r. - 12.12.2014r.
6630.U.1729.2014 Z up. PREZYDENTA MIASTA RZESZOWA
Janina Kwolek
KIEROWNIK REFERATU
Urządzania Dokumentacji Projektowych

Sprawdzono z materiałami GODiK w kasecie
Wniesiono projektowane, uzgodnione, lokalizacje i trasy urządzeń podziemnych
Rzeszów, dnia

MAPA DO CELÓW PROJEKTOWYCH
skala 1:500
Jednostka ewidencyjna 186301 Rzeszów
Obręb ewidencyjny 207 Śródmieście
Arkusz: 1125.29.202.4 30-68-b-d

Układ odniesienia poziomy 2000r
Układ odniesienia wysokościowy Kronsztadt '86
Rzeszów, I.Dz.Zamc GE.6642.16005.2013
Obszar aktualizacji oznaczono linią przerywaną.
Mapa aktualna w odniesieniu zakresie wg stanu na dzień 10.09.2014 Uzupełniono 09/09/2014
Wydrukowano z aktualnej bazy GODiK.

Arkusz: 1125.29.202.4

Informacja o złożoności gruntowych ~~nie badano - ze względu na charakter inwestycji~~ ~~nie badano - nie stwierdzono~~

Wykonawca
mgr inż. Rafał Jurus

USŁUGI GEODEZYJNE „RAVGEO"
mgr inż. Rafał Jurus
35-068 Rzeszów ul. Gen. Maliszka 24/10
tel. 606 207 713
NIP 813-150-04-34, Regon 691673821

UPRAWNIENIA ZAWODOWE mgr inż. RAFAŁ JURUS

Poświadcza się, że niniejszy dokument został opracowany w wyniku prac geodezyjnych i kartograficznych, których rezultaty zawiera operat techniczny wpisany do ewidencji materiałów państwowego zasobu geodezyjnego i kartograficznego

Organ ewidencji państwowego zasobu geodezyjnego i kartograficznego	PREZYDENT MIASTA RZESZOWA Godność, imię i nazwisko, podpis
Identyfikator nadany operatowi ewidencyjnemu przez ośrodek dokumentacji geodezyjnej i kartograficznej	P.186301.1.20114.3993
Data wpisania operatu technicznego do ewidencji materiałów zasobu, numer tej ewidencji	29.09.2014

PROJEKTOWANE PRZYŁĄCZA:

- e1 — PROJ. PRZYŁĄCZ POLICZNIKOWY DOZAPORY WJAZDOWEJ 2×RURA DVK 50
- PROJ. PRZYŁĄCZ POLICZNIKOWY DO ZAPORY WYJAZDOWEJ 2×RURA DVK 50
- RO×2RURY DVK 50 - 1) KABEL YKY 3×2,5 l=15m 2) KABEL STEROWNICZY l=15m
- e1 — PROJ. PRZYŁĄCZ POLICZNIKOWY DO OPRAW OŚWIETLENIOWYCH w ruroiu DVK 50
- 1...7 — PROJ. OPRAWY-LAMPY OŚWIETLENIOWE NA SŁUPACH PARKOWYCH
- ISTN. PRZYŁĄCZA DO LIKWIDACJI
- PRZYŁĄCZ GAZU DO UNIEWAŻNIENIA ZUDP 96/09
- w — PROJ. PRZYŁĄCZ WODOCIĄGOWY PE 160×9,5 l=127 m
- PROJ. WODOCIĄG PE 90×5,4 l=23 m - PRZYŁĄCZE
- HP — PROJ. HYDRANT P.POŻ. ø90
- ks — PROJ. PRZYŁĄCZ KANALIZACJI SANITARNEJ ø 160 PVC l=26 m
- S1,20 — PROJ. STUDNIE KANALIZACJI SANITARNEJ PE 600 mm
- PRZYŁĄCZE
- PROJ. KANALIZACJI SANITARNEJ Z ODWODNIEN UNIOWYCH GARAŻY l=20m
- S3,4,0 — PROJ. STUDNIE KAN. SANIT. PE 600 mm
- SP3 — PROJ. SEPARATOR SUB.ROPOPOCH. ZINTEGROWANY Z OSADNIKIEM
- Si — ISTN. STUDZIENKA KANALIZACJI SANITARNEJ 233,11 / 200,28
- Di1 — ISTN. STUDZIENKA KANALIZACJI DESZCZOWEJ 202,77 / 200,27
- KANALIZACJA DESZCZOWA DO ISTN. STUDZIENKI „D1"
- PROJ. KANALIZACJA DESZCZOWA PCV LD1 = 159 m - PRZYŁĄCZ
- D1...8 — D1,2,3,4,5,6,7,8 - PROJ. STUDNIE KANALIZACJI DESZCZOWEJ PE 600 mm
- SP1 — PROJ. SEPARATOR SUB.ROPOPOCHODNYCH ZINTEGROWANY Z OSADNIKIEM
- Di2 — ISTN. STUDZIENKA KANALIZACJI DESZCZOWEJ 202,20 / 200,07
- KANALIZACJA DESZCZOWA DO ISTN. STUDZIENKI „D1.2"
- PROJ. KANALIZACJA DESZCZOWA PCV LD2 = 200,5 m - PRZYŁĄCZ
- D9...20 — D9,10,11,12,13,14,15,16,17,18,19,20 - PROJ. STUDZIENKI KAN. DESZCZOWEJ
- SP2 — PROJ. SEPARATOR SUB. ROPOPOCH. ZINTEGROWANY Z OSADNIKIEM
- KR — PROJ. WPUST ULICZNY-KRATKA
- Wdi1 — ISTN. WYLOT KAN. DESZCZOWEJ DO POTOKU PRZYRWA — PROJ. REMONT
- Wdi2 — ISTN. WYLOT KAN. DESZCZOWEJ DO POTOKU PRZYRWA — PROJ. REMONT

LEGENDA

- A,a,B,C,D,E,F,g,G-A — GRANICA TERENU INWESTYCJI
- a,B,C,D,E,F,g — a — GRANICA TERENU WŁASNOŚCI INWESTORA
- A,a,g,F,G — A — GRANICA WŁASNOŚCI GMINY MIASTO RZESZÓW - UMOWA UŻYCZENIA
- NIEPRZEKRACZALNA LINIA ZABUDOWY OD UL. LUBELSKIEJ
- 1 — PROJ. BUDYNEK ADMINISTRACYJNO-BIUROWY, MUROWANY, CZĘŚCIOWO PODPIWNICZONY
  1A - CZĘŚĆ ZACHODNIA; V/VI-kondygnacyjna, PODPIWNICZONA
  1B - CZĘŚĆ POŁUDNIOWA; V-kondygnacyjna, NIEPODPIWNICZONA
- 2 — PROJ. PRZEJAZD POD ŁĄCZNIKIEM - proj. kostka betonowa
- 3 — PROJ. DOJAZDY JEDNOKIERUNKOWE - proj. kostka betonowa
- 4 — PROJ. DOJŚCIA - proj. kostka betonowa
- 5 — PROJ. PLACYK MANEWROWY - proj. kostka betonowa
- 6 — PROJ. MIEJSCA POSTOJOWE POSTOJOWE NA TERENIE INWESTORA - proj. kostka betonowa
- 7 — PROJ. MIEJSCA POSTOJOWE NA TERENIE GMINY MIASTO RZESZÓW - K1, K2, K3, K5 - K4
  7 A - PRZEBUDOWA CZĘŚCI CHODNIKA NA PARKING - proj. kostka betonowa na podbudowie bez dodatku cementu
  7 B - PRZEBUDOWA CZĘŚCI DOJAZDU NA PARKING - proj. kostka betonowa
- 8 — PROJ. PRZEBUDOWA DOJAZDU NA TERENIE GMINY M. RZESZÓW — proj. kostka betonowa - K6, K7, g, K4, K3, K5 - K4
- 9 — PROJ. BUDOWA DOJAZDU NA TERENIE INWESTORA - proj. kostka betonowa
- 10 — PROJ. MIEJSCE WYDZIELONE NA ODPADY STAŁE SEGREGOWANE

- PROJ. WEJŚCIE GŁÓWNE
- PROJ. WEJŚCIA BOCZNE
- PROJ. WJAZDY DO GARAŻY WBUDOWANYCH
- PROJ. ZAPORA WJAZDOWA
- PROJ. ZAPORA WYJAZDOWA
- PROJ. DOŚWIETLACZE PIWNICZNE
- PROJ. ZIELEŃCE
- PROJ. LIKWIDACJA OGRODZENIA NA ODCINKU - 1,2,3,4,5,6 -


- R — ISTN. BUDYNKI DO ROZBIÓRKI WG ODRĘBNEGO OPRACOWANIA I POZWOLENIA
  R1 - BUDYNEK DWUKONDYGNACYJNY
  R2 - BUDYNEK WARSZTATU
  R3 - WIATA STALOWA
  R4 - SCHRON
- ISTN. NAWIERZCHNIE ASFALTOWE Z KRAWĘŻNIKAMI DO LIKWIDACJI
- ISTN. DRZEWA DO WYCIĘCIA

- ISTN. WJAZD NA TEREN INWESTYCJI — istn. nawierzchnia asfaltowa bez zmian G, K2, K3, K4
- ISTN. WYJAZD NA ULICĘ LUBELSKĄ — " — " — " — " A, K5, K3, K1

PROJ. PAS 2m NAD ISTN. GAZOCIĄGIEM g200 NAWIERZCHNIA ROZBIERALNA Z KOSTKI BETONOWEJ UŁOŻONEJ NA PRZEPUSZCZALNEJ PODBUDOWIE Z ZAGĘSZCZONEJ PODSYPKI PIASKOWEJ BEZ CEMENTU

PROJ. LIKWIDACJA ISTN. KRAWĘŻNIKA NAWIERZCHNI ASFALTOWEJ NA ODCINKU K1-K2

PROJ. LIKWIDACJA NAWIERZCHNI ASFALTOWEJ K3-K5 POD PROJ. PARKING

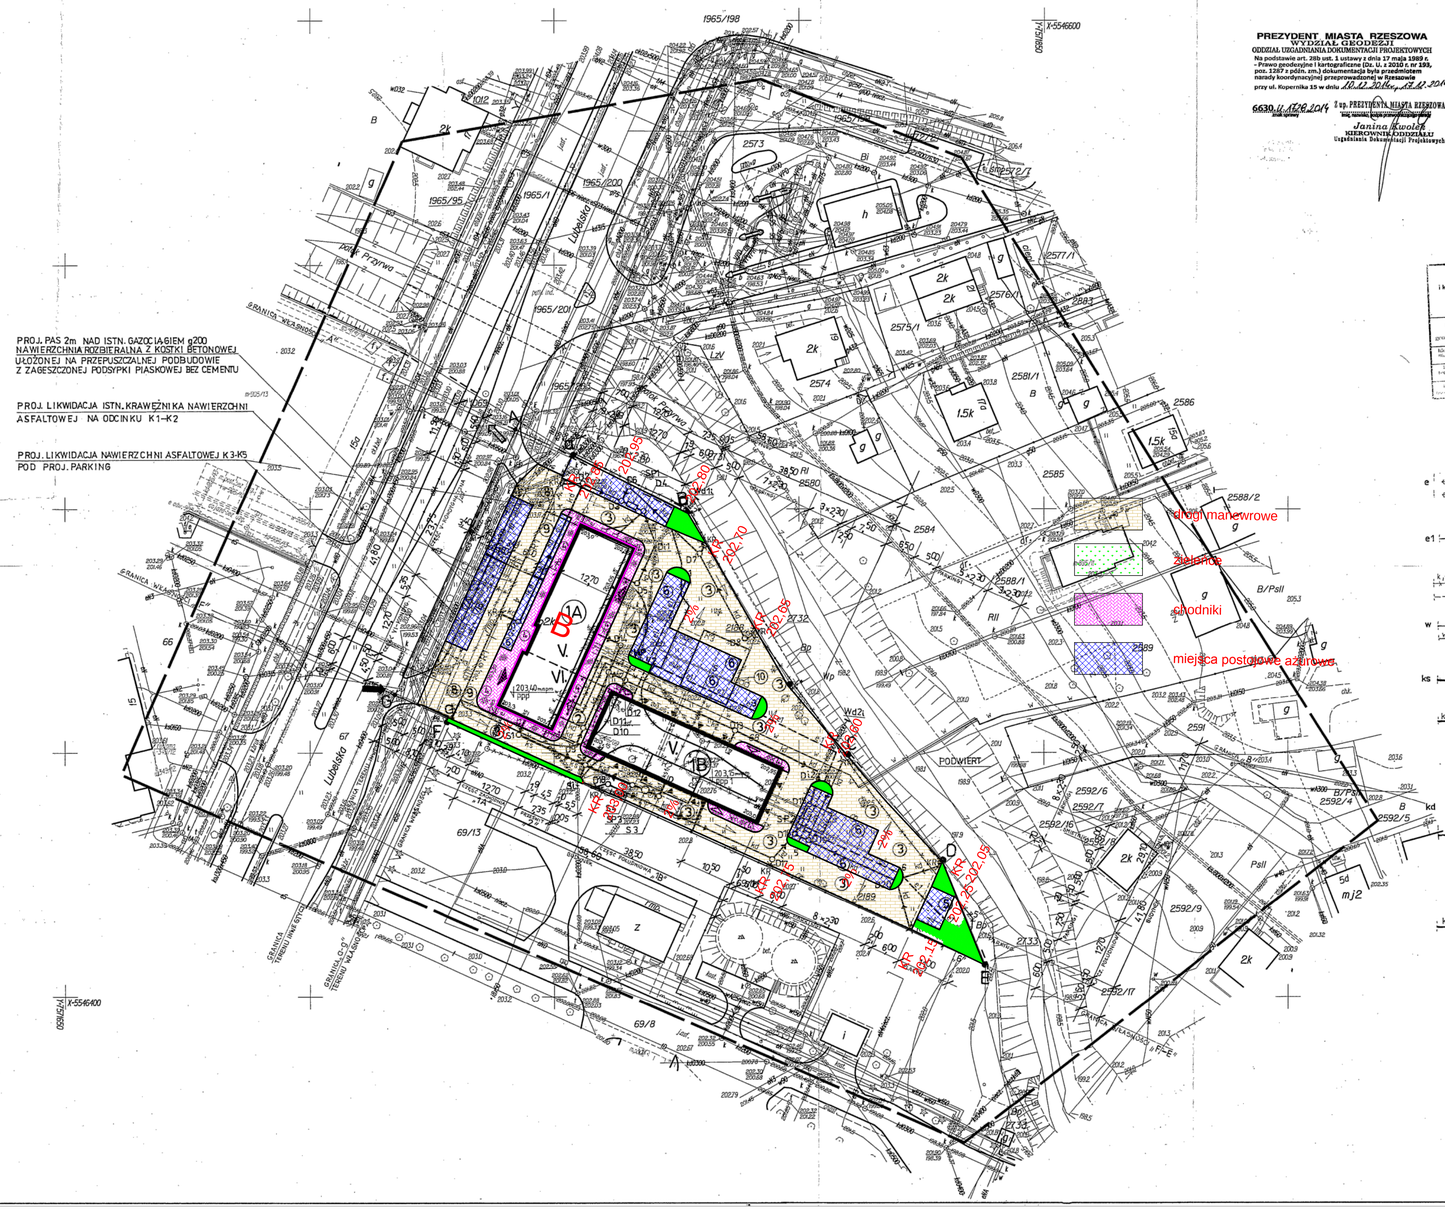

PRACOWNIA PROJEKTOWA
mgr inż. Krystyna Drozd
ARCHITEKT
35-073 Rzeszów, Pl. Wolności 15A
UPR. NR: B-131/93. Rz/A-02/09

OBIEKT: BUDYNEK ADMINISTRACYJNO-BIUROWY URZĘDU MARSZAŁKOWSKIEGO WOJEWÓDZTWA PODKARPACKIEGO Z PARKINGAMI NA DZ. NR 68 I PARKINGAMI NA CZĘŚCI DZ. NR 67				
LOKALIZACJA:	ZESPÓŁ	IMIĘ I NAZWISKO	NR UPR.	PODPIS
DZIAŁKA NR: 68 i CZĘŚĆ 67	Projektował:	mgr inż. arch. K. DROZD	Rz/A - 02/09	
OBRĘB 207 - ŚRÓDMIEŚCIE RZESZÓW, ul. LUBELSKA 4	przył. sanitarne	mgr inż. J. ZAK-MAZURKIEWICZ	PDK/0078/PWOS/05	
	przył. elektryczne	inż. TERESA ZABŁOTNY	3 / 75	
	drogi	WŁADYSŁAW ROSÓŁ	D - 68/ 77	
RODZAJ OPRACOWANIA:	Weryfikował:	mgr inż. arch. B. TOMKOWICZ	Rz/A - 07/09	
PB - ARCHIT. - BUDOWLANY - GRUDZIEŃ 2014 r. -	przył. sanitarne	mgr inż. JANUSZ STRZAŁA	19 / 98	
	przył. elektryczne	mgr inż. BOGDAN MICAŁ	31 / 96	
	drogi	mgr inż. TOMASZ ŚWYNCZAK	PDK/0091/POOD/07	
RYSUNEK: PROJEKT ZAGOSPODAROWANIA TERENU		SKALA 1:500		NR RYS. 1/

Wszelkie prawa autorskie i reprodukcji zastrzeżone