


AGLOMERACJA HORYNIEC-ZDRÓJ

SKALA 1:10 000

1cm=100m

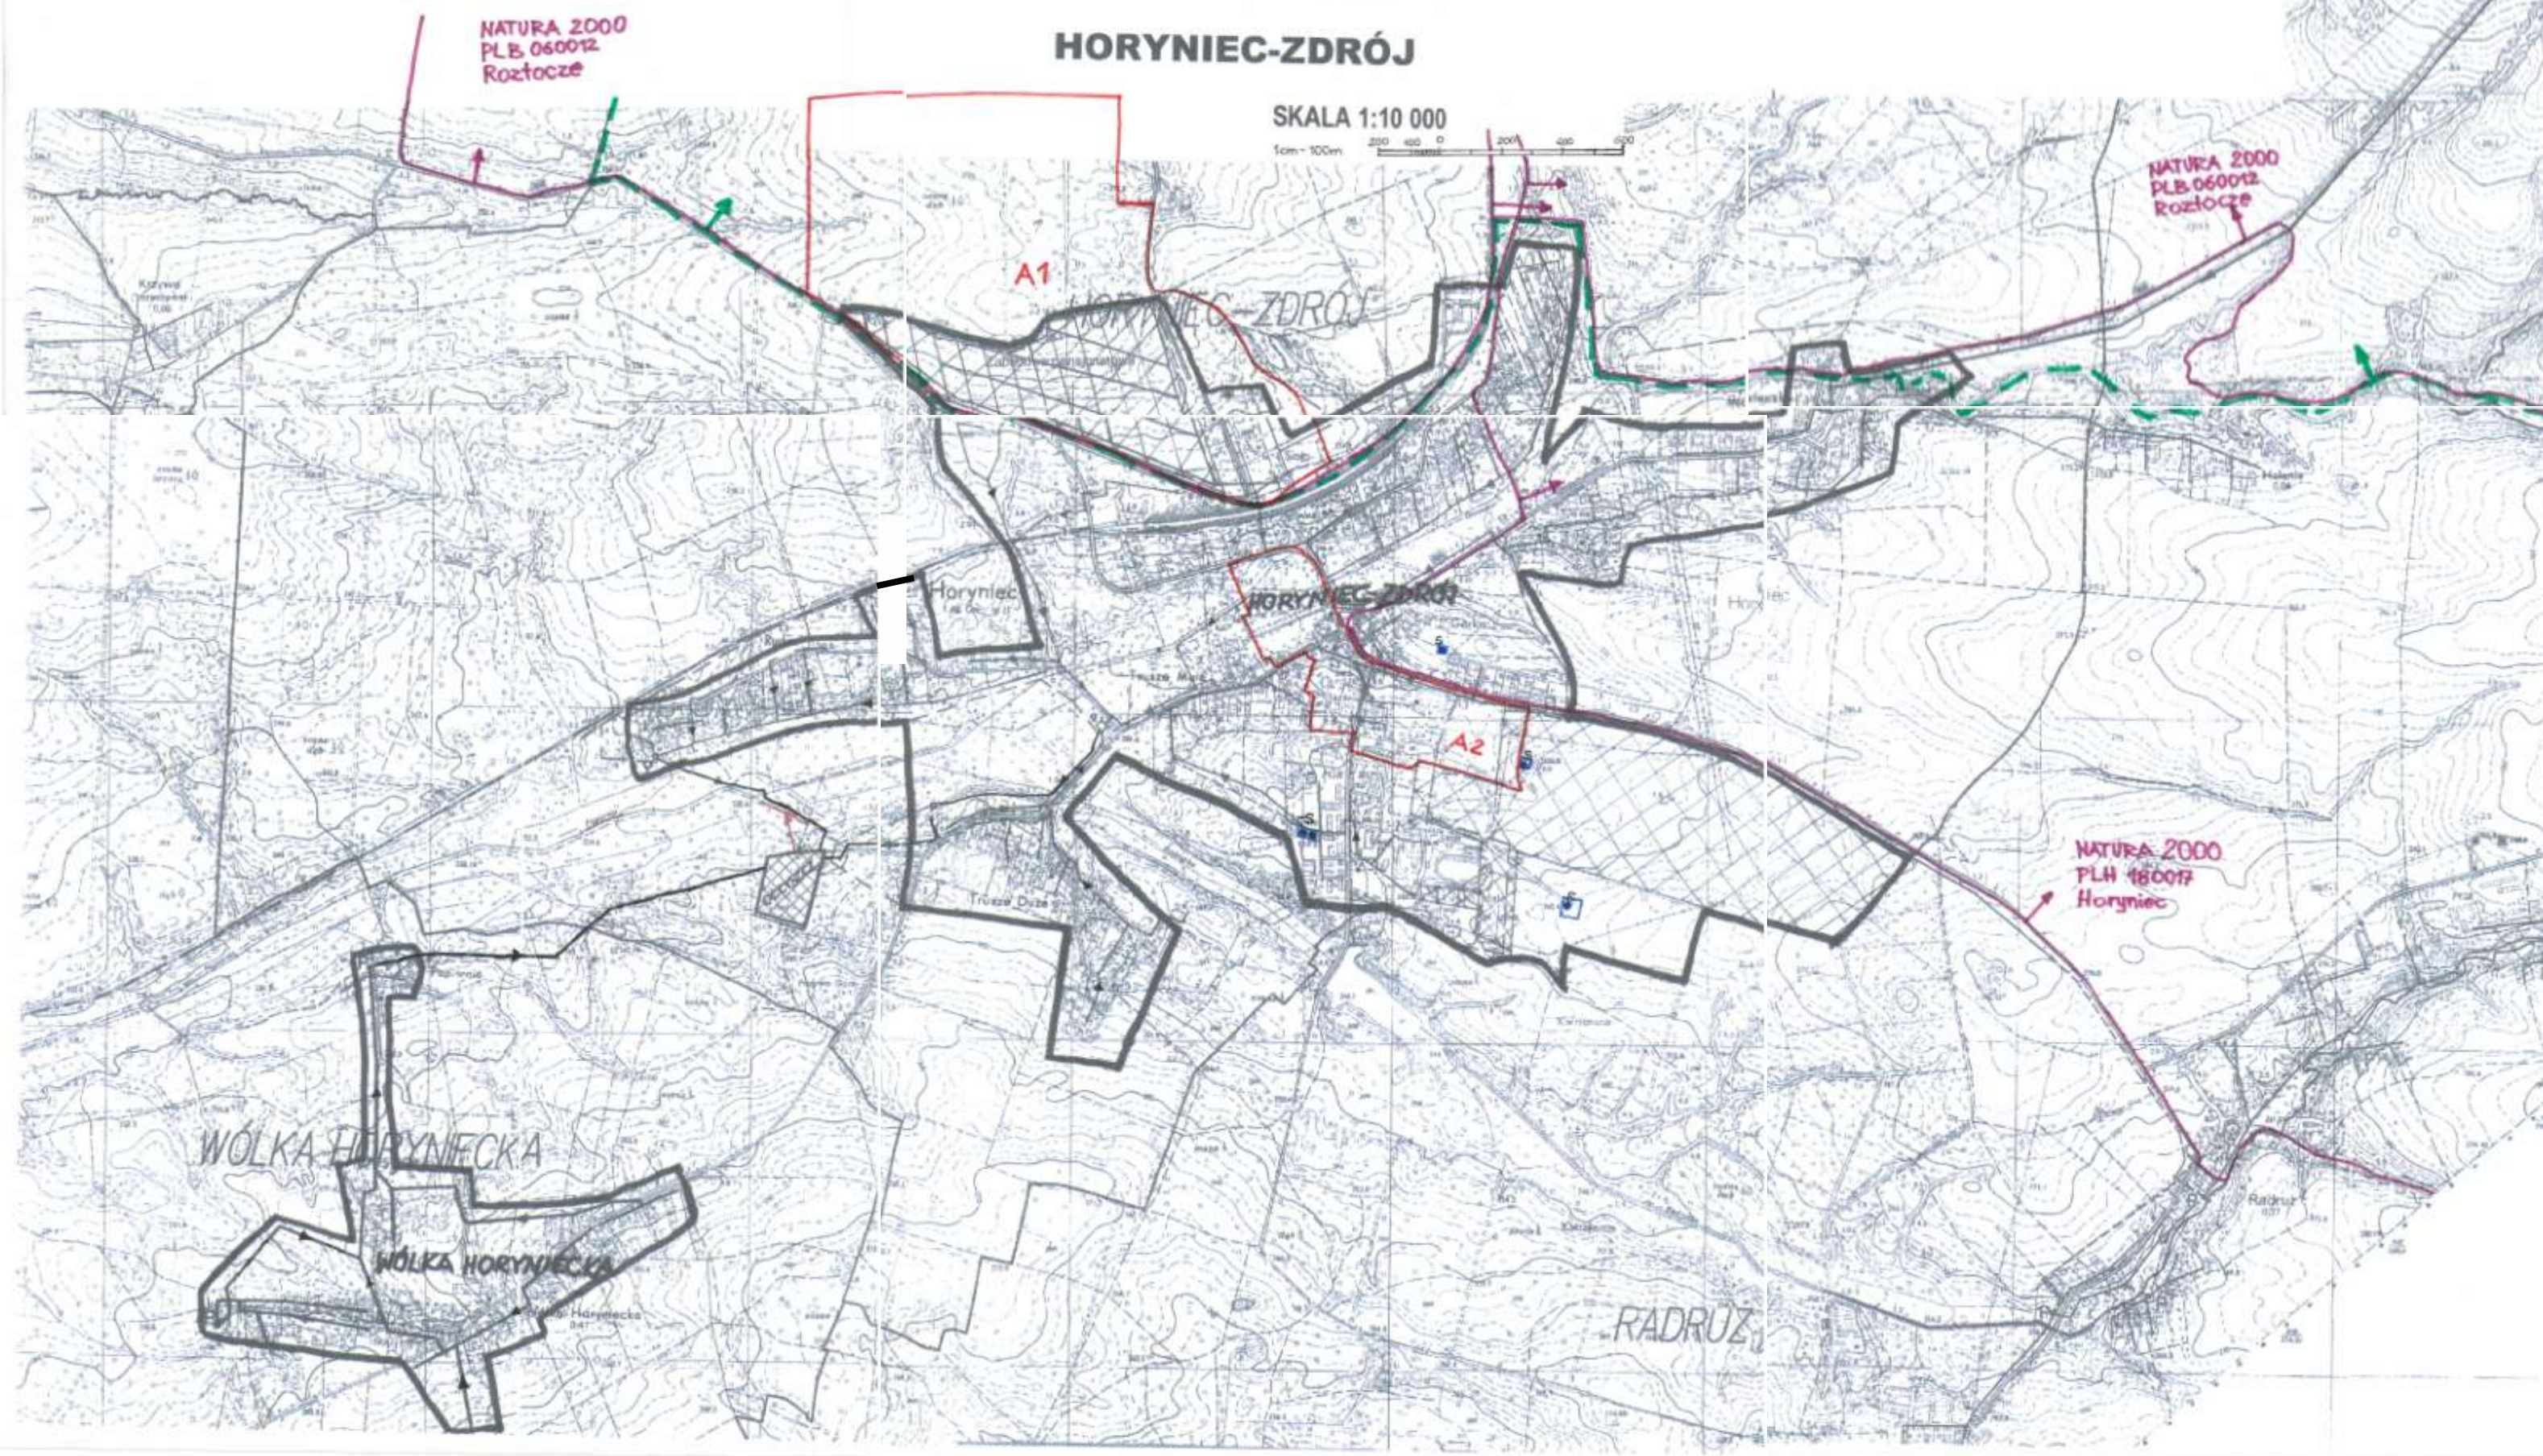

LEGENDA:

- GRANICE AGLOMERACJI
- OCZYSZCZALNIA ŚCIEKÓW
- SIEĆ KANALIZACYJNA
- ODBIORNIK ŚCIEKÓW
- POLUDNIOWOROZCZAŃSKI PARK KRAJOBRAZ
- ICAŁOŚĆ TERENU W OBRZARZE CHRONIONEGO KRAJOBRAZU
- A1 STREFY OCHRONY UZDROWISKOWEJ
- ICAŁOŚĆ TERENU W STREFIE B I C OCHRONY UZDROWISKOWEJ
- S STREFY UJĘCIA WODY- EKSPLOATOWANE
- S STREFY UJĘCIA WODY- DO LIKWIDACJI
- OBSZARY NATURA 2000