


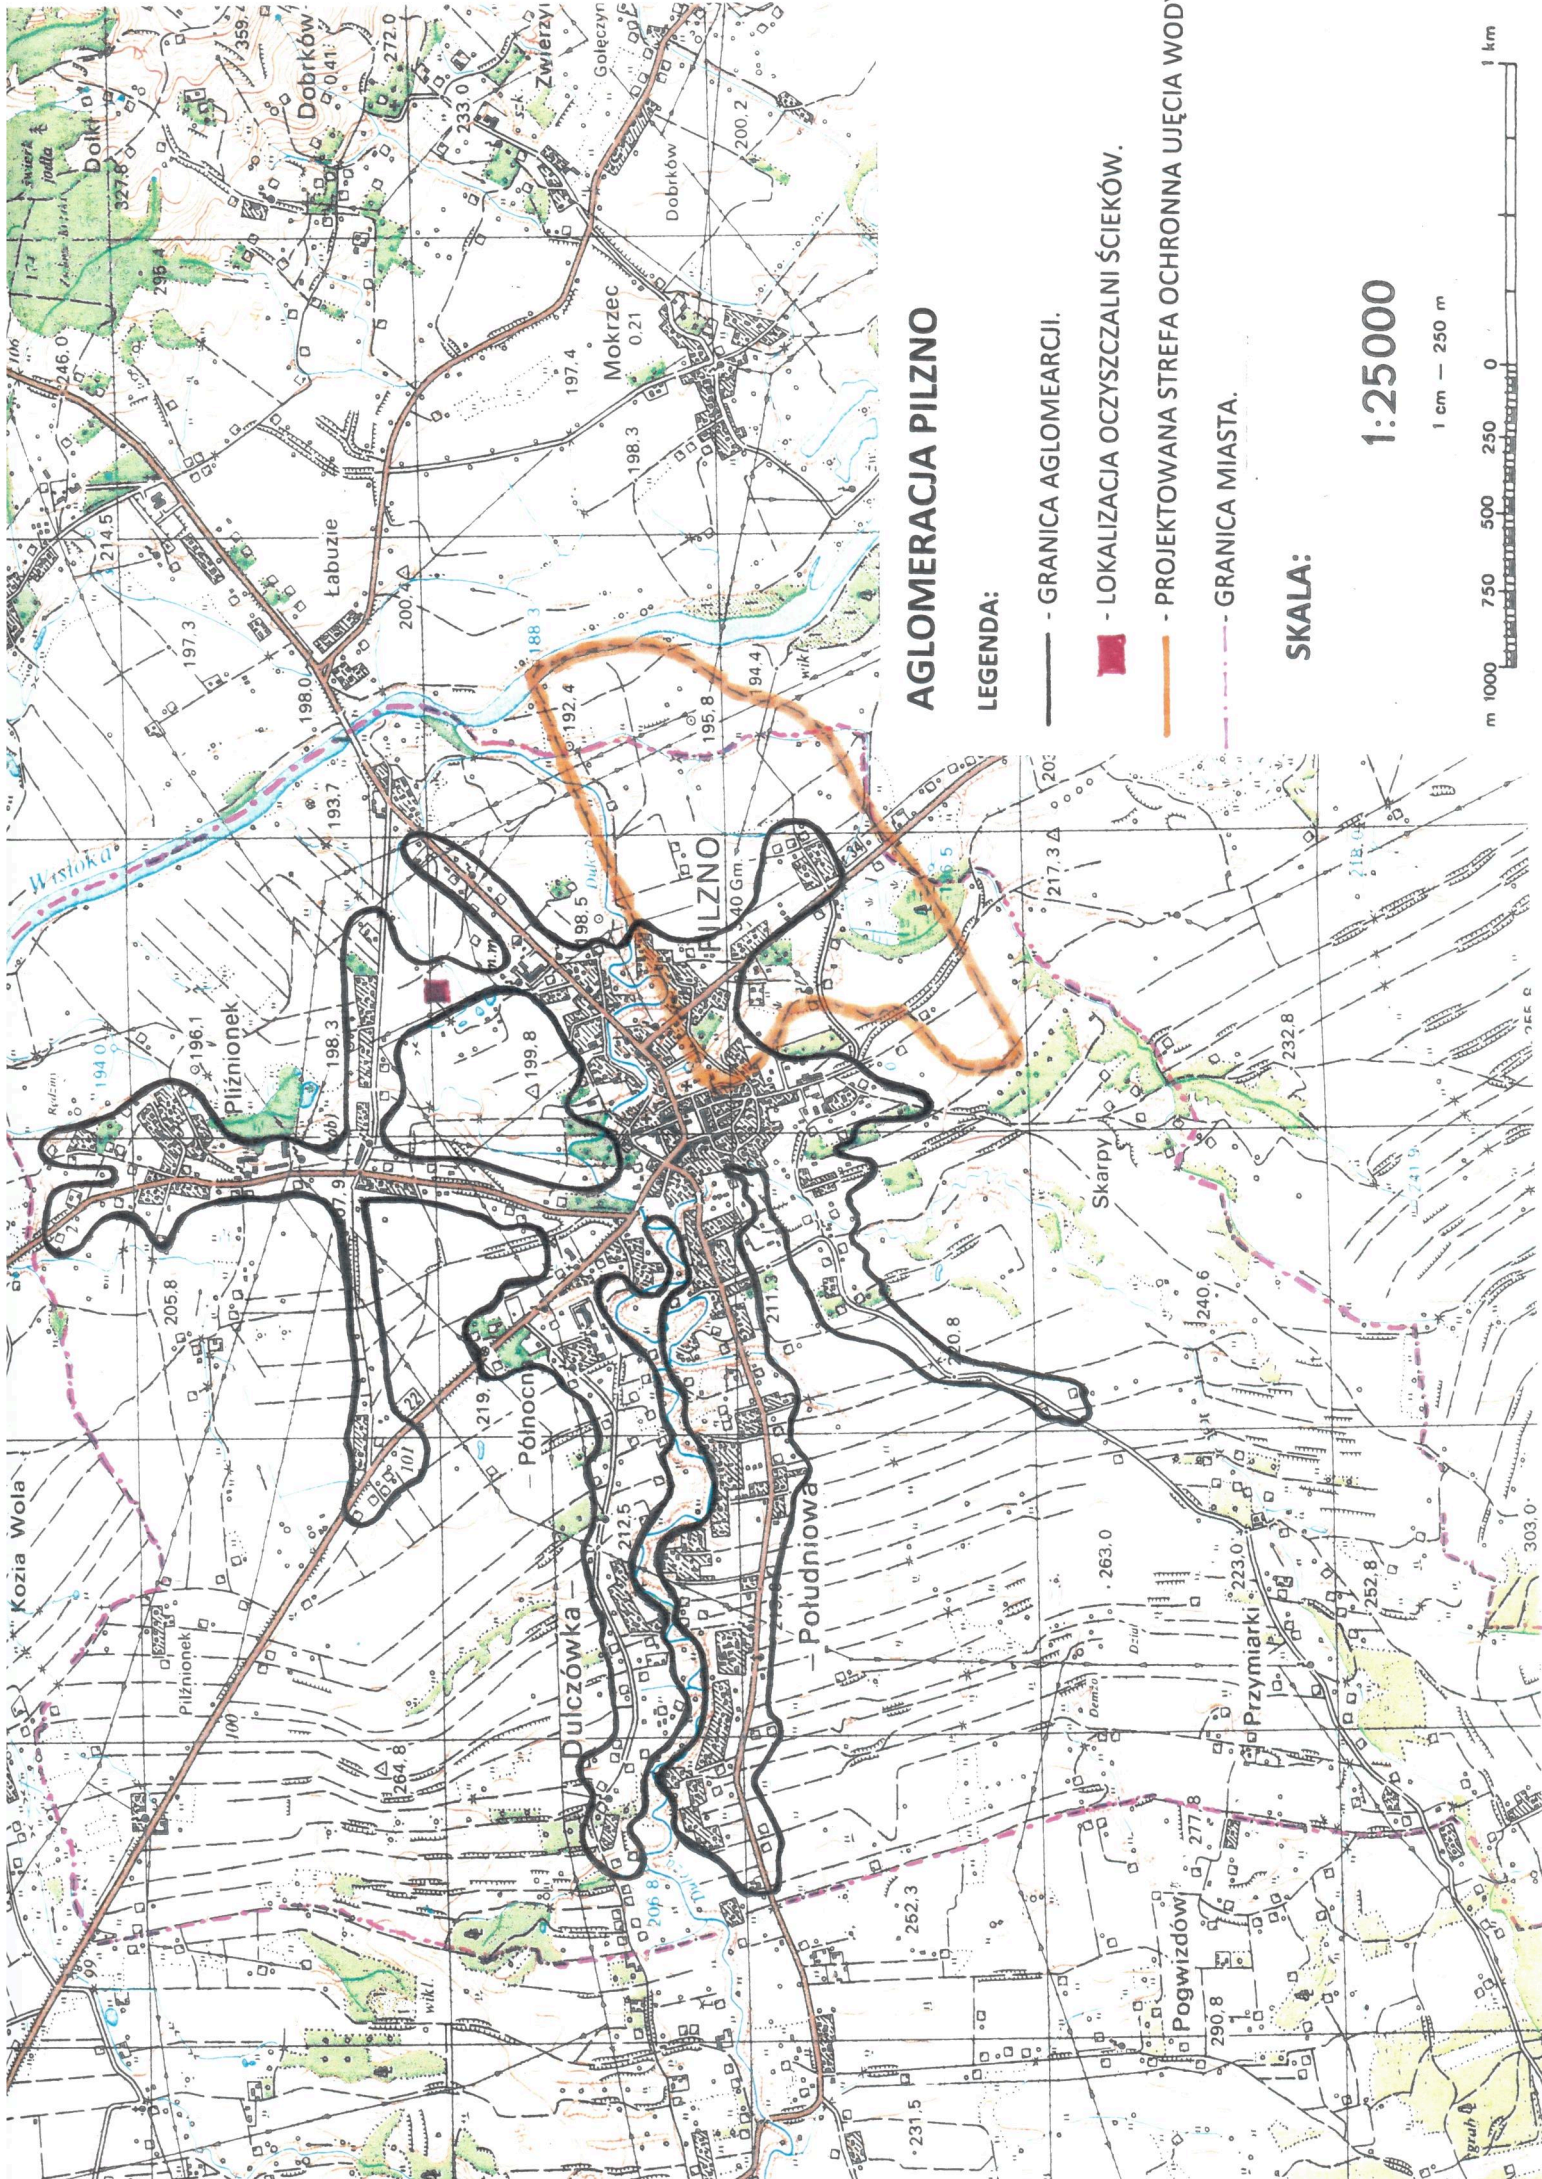

AGLOMERACJA PILZNO

LEGENDA:

- GRANICA AGLOMEARCIJ.
- LOKALIZACJA OCZYSZCZALNI ŚCIEKÓW.
- PROJEKTOWANA STREFA OCHRONNA UJĘCIA WODY
- GRANICA MIASTA.

SKALA:

1:25000

1 cm — 250 m

