


PLAN AGLOMERACJI KRASNE

SKALA 1: 10 000

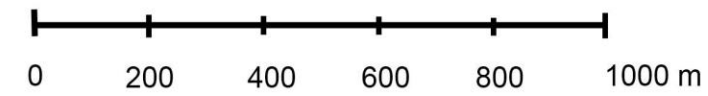

GRANICA GMINY

GRANICA AGLOMERACJI

GRANICA MIEJSCOWOŚCI

STREFA OCHRONY UJĘCIA

OCZYSZCZALNIA ŚCIEKÓW

