


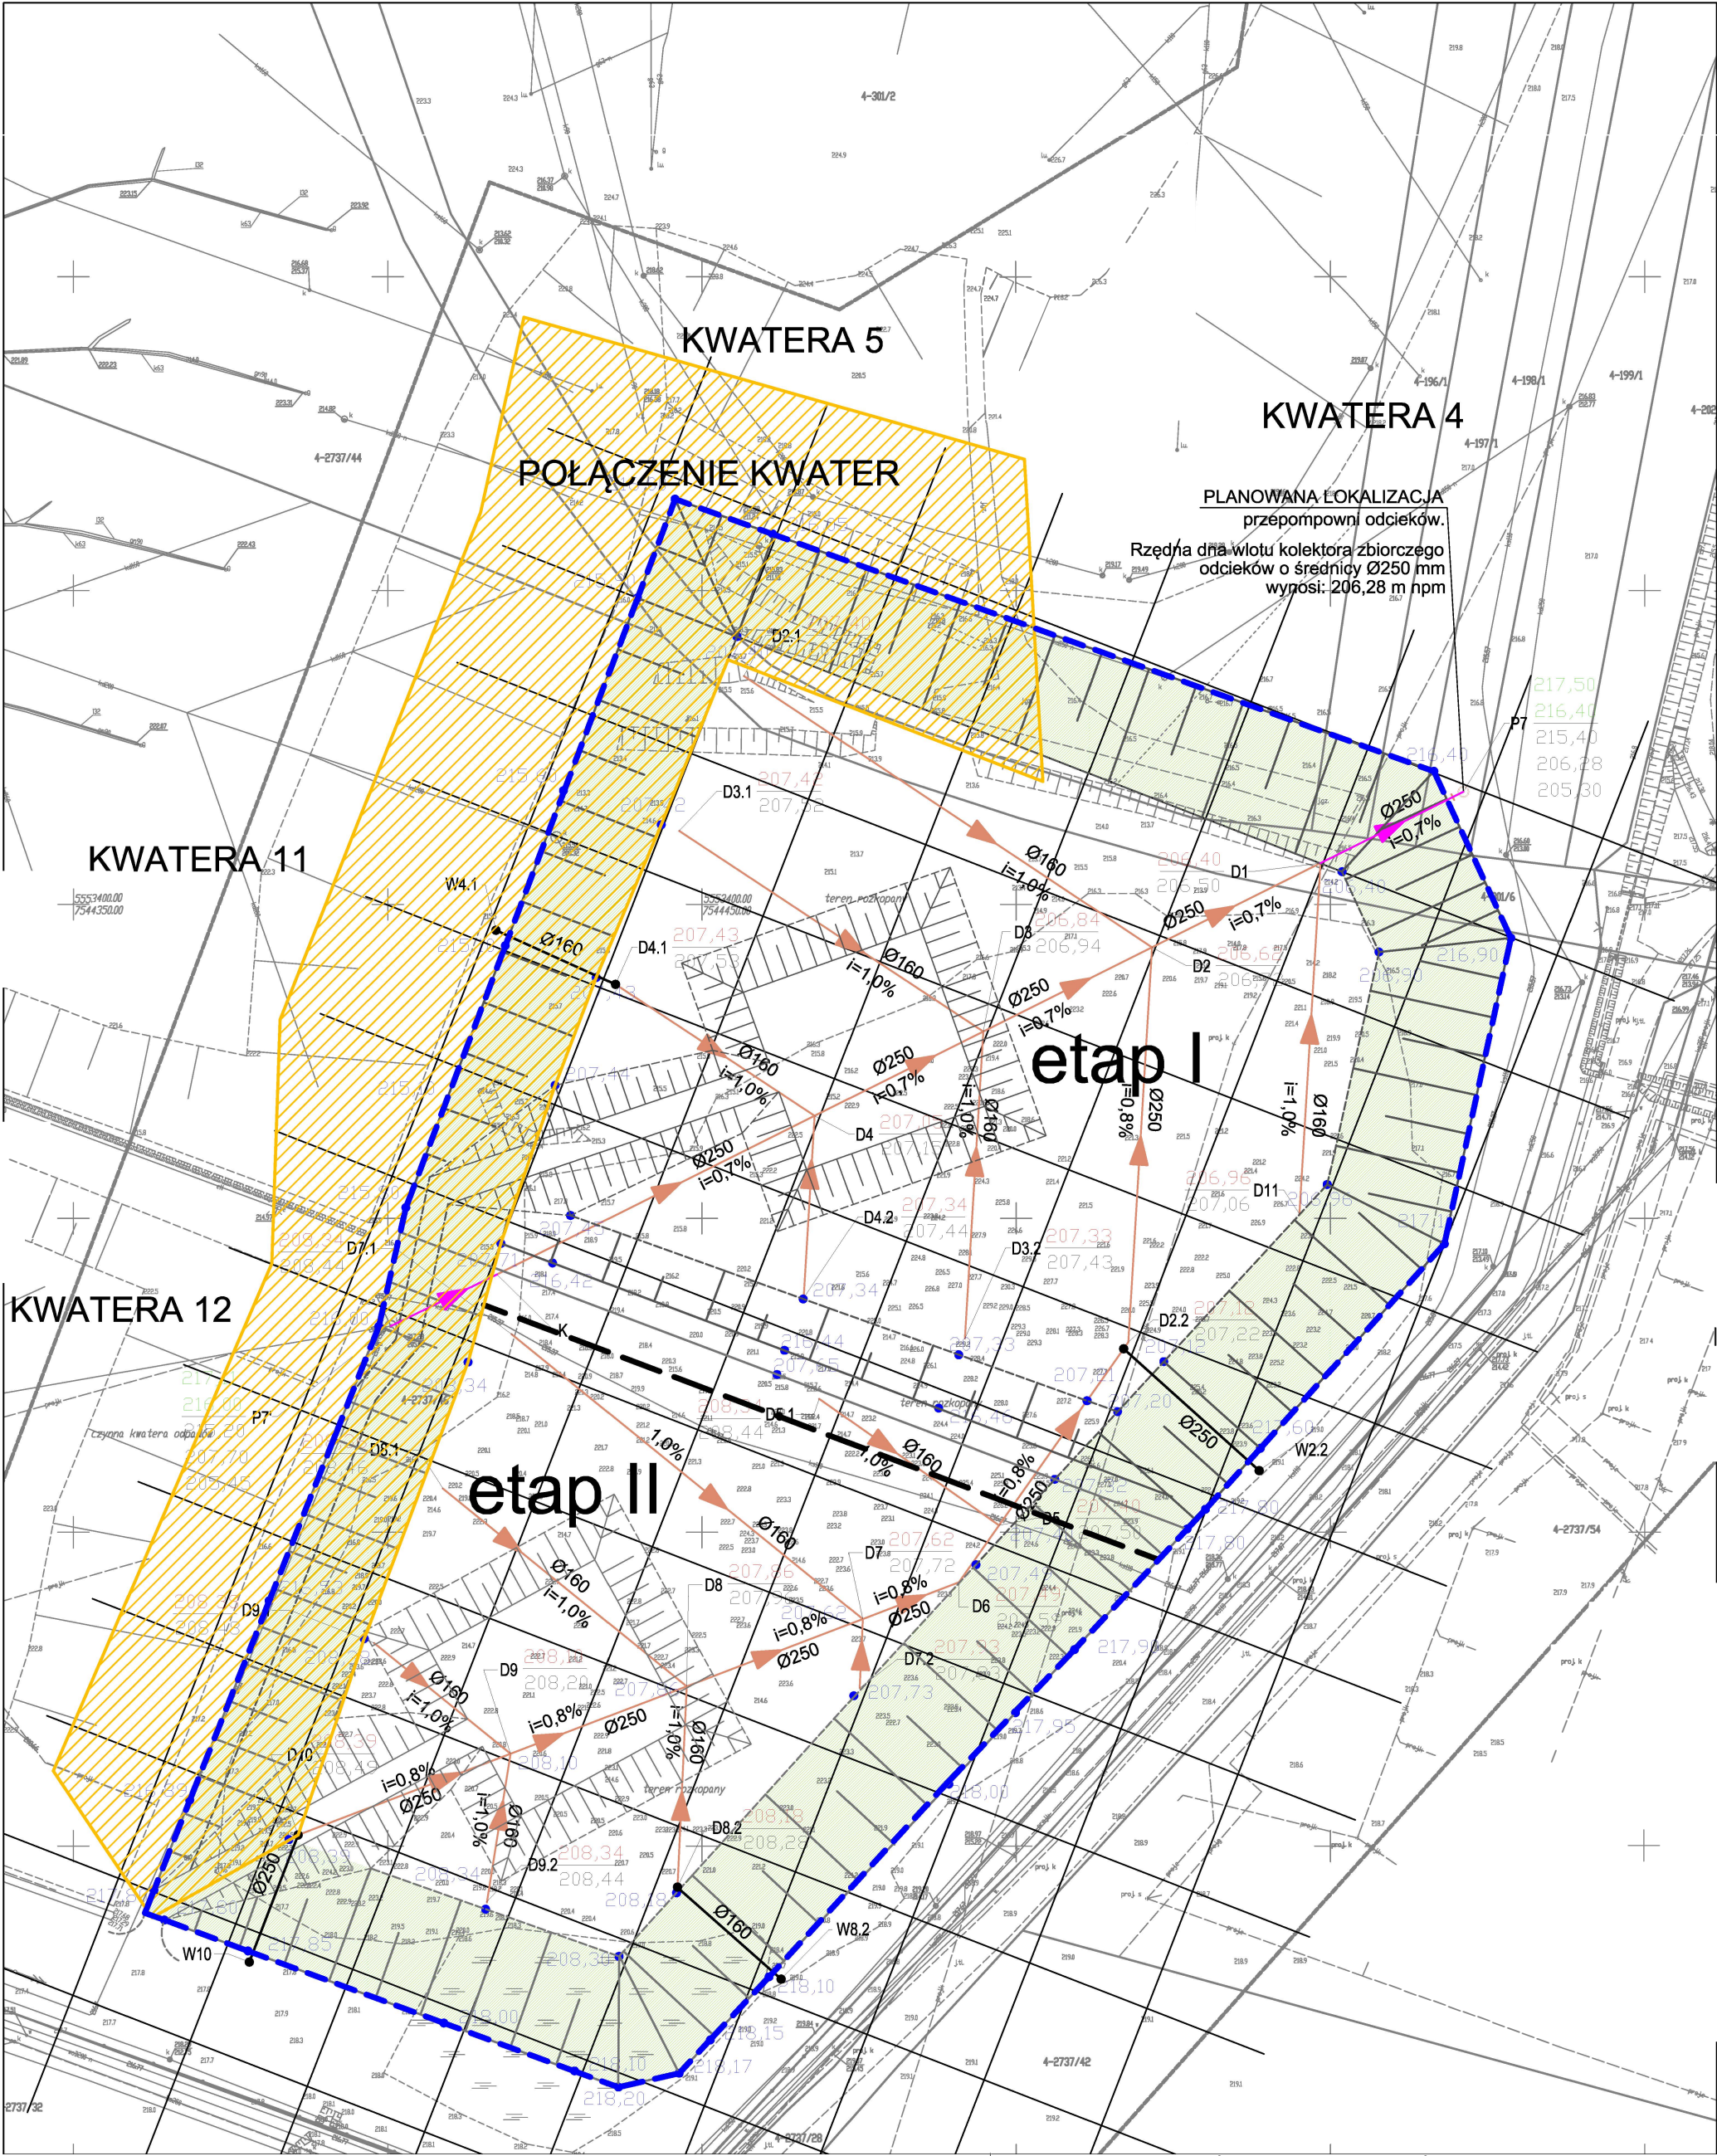

Z up. Marszałka Województwa
Andrzej Kulig
Dyrektor Departamentu
Ochrony Środowiska
/podpisano elektronicznie/

Signed by / Podpisano przez:
Andrzej Kulig
Urząd Marszałkowski
Województwa Podkarpackiego

Date / Data: 2026-04-10 12:56

PRZEDSIĘBIORSTWO INŻYNIERYJNO-USŁUGOWE INŻYNIERIA PRO-EKO SP. Z O.O. UL. STRAŻACKA 37 43-382 BIELSKO-BIAŁA www.inzynieria-pro-eko.pl tel. 534790206		INŻYNIERIA  PRO-EKO	
TEMAT:		data 04.2026	
INWESTOR: Gmina Ostrów Ostrów 255, 39-103 Ostrów		skala 1:1000	
ADRES: Działki ewidencyjne: 2737/46, 2737/44, 301/6, 301/2, 196/1, 197/1, 198/1, 199/1, 202/1, 2786 Obręb ewidencyjny: 0004 Kozodrza Gmina Ostrów, powiat ropczycko-sędziszowski, woj. podkarpackie		stadium PB	
OBIEKT: KWATERA 13 - sektor nr I i sektor nr II		branża	
TEMAT RYSUNKU: Załącznik graficzny do decyzji Pozwolenie Zintegrowane. Lokalizacja kwatery nr 13 wraz z jej połączeniem z kwaterami 4,5,11,12.		rys.nr	
projektował: mgr inż. Stanisław Domański nr upr.:MAP/0224/POOS/13		sprawdził:	
opracował: mgr inż. Wojciech Jodźko			
WSZELKIE PRAWA ZASTRZEŻONE			