PiNI	Projekt zagospodarowania terenu				
OBIEKT	Składowisko odpadów komunalnych w Średnim Wielkim	DATA	SKALA	NR RYS.	STADIUM
ADRES	Średnie Wielkie gmina Żagań nr ewid dz. 419/15	październik 2020	1:1000		

Opracował	mgr inż. Jan MIŚNIAKIEWICZ
Nr uprawnień	Specjalność
46-73	inst.-inż. w zakresie sieci i urz. sanit.
Opracował	mgr inż. Michał KURCON
Nr uprawnień	Specjalność
PDK/0031-POOS/10	inż. w zakresie sieci i urz. sanit.

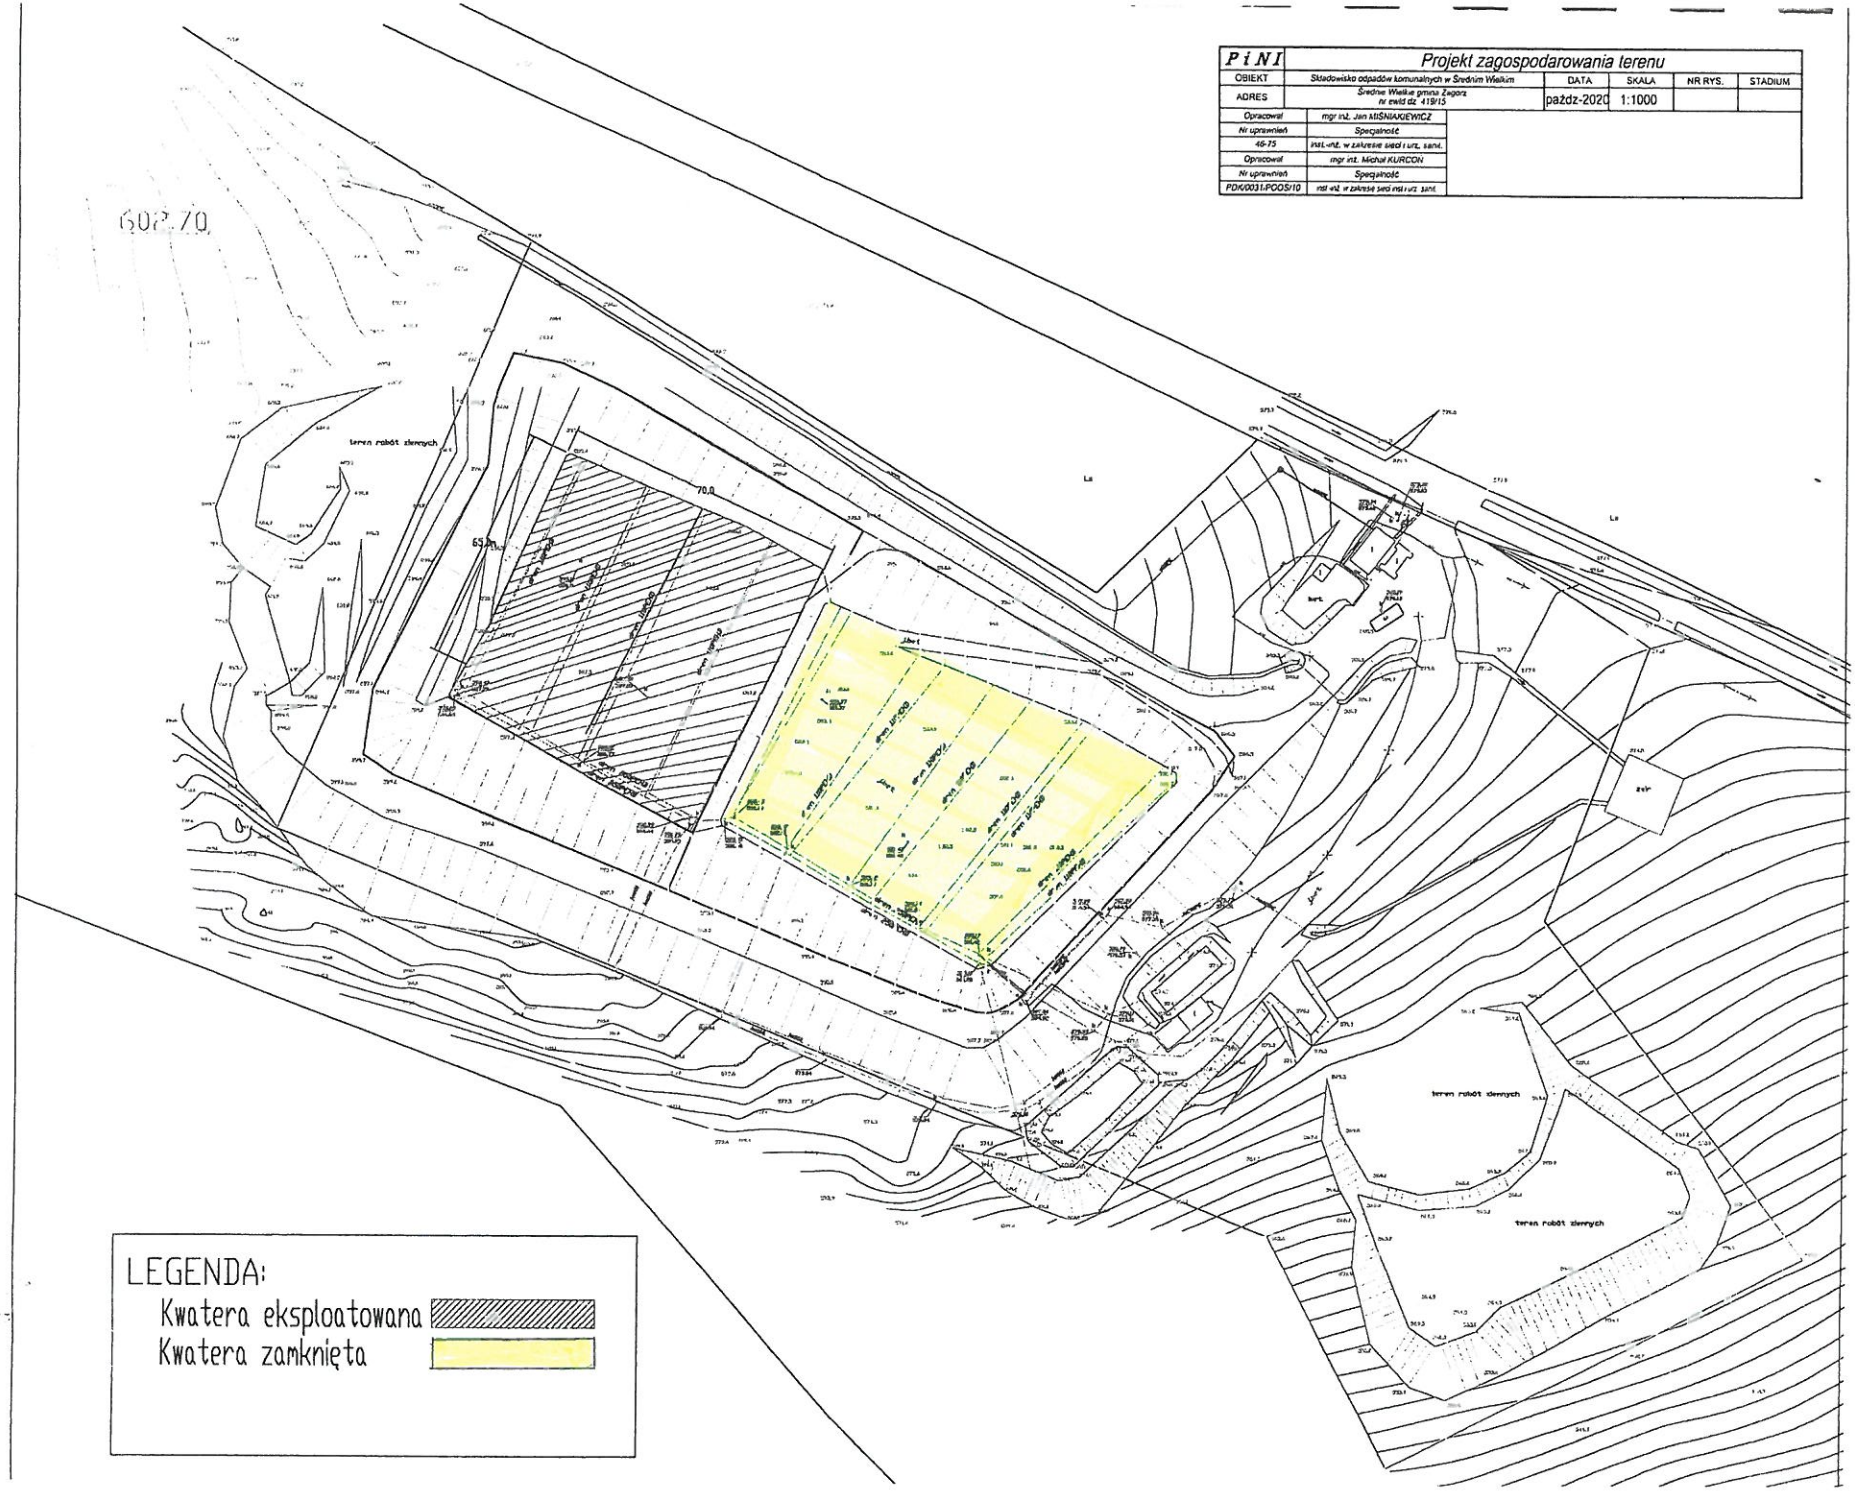

LEGENDA:

Kwatera eksploatowana

Kwatera zamknięta