

UCHWAŁA Nr 227 / 4609 / 16
ZARZĄDU WOJEWÓDZTWA PODKARPACKIEGO
w RZESZOWIE

z dnia 25 października 2016r.

w sprawie wyrażenia zgody na użyczenie nieruchomości przez Wojewódzki Szpital Podkarpacki im. Jana Pawła II w Krośnie.

Na podstawie § 22 ust. 2 w związku z § 19 ust.2 pkt 2 Uchwały Nr XXVII/493/12 Sejmiku Województwa Podkarpackiego z dnia 23 listopada 2012 r. w sprawie zasad gospodarowania mieniem Województwa Podkarpackiego (Dz. Urz. Woj. Pod. z dnia 10 grudnia 2012 r., poz. 2958) oraz na podstawie art. 37 ust.2 pkt 2 Ustawy o gospodarce nieruchomościami z dnia 21 sierpnia 1997 roku (Dz. U. z 2015, poz.1774 j.t.)


Zarząd Województwa Podkarpackiego w Rzeszowie
uchwała, co następuje:

§ 1

1. Wyraża się zgodę Wojewódzkiemu Szpitalowi Podkarpackiemu im. Jana Pawła II w Krośnie na użyczenie części nieruchomości oznaczonej w operacie ewidencji gruntów i budynków jako działki ew. nr 1072/85 i 1072/89, położonych w Krośnie przy ul. Korczyńskiej dla Gminy Miasto Krosno pod potrzeby wykonania instalacji teletechnicznej i energetycznej w ramach realizacji projektu „Rozwój transportu niskoemisyjnego na obszarze Miejskiego Obszaru Funkcjonalnego Krosna”, zgodnie z załącznikiem graficznym do niniejszej uchwały.
2. Umowa zostanie zawarta na czas określony tj. do dnia 31 grudnia 2023 roku.

§ 2


Uchwała wchodzi w życie z dniem podjęcia.

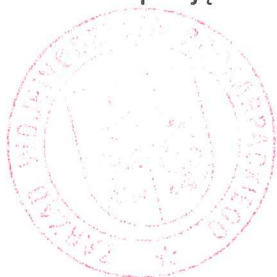

WICEMARSZAŁEK WOJEWÓDZTWA

Bogdan Romaniuk

WOJEWÓDZKI SZPITAL PODKARPACKI
im. Jana Pawła II w Krosnowie
DZIAŁ ADMINISTRACJI I INWENTARIZACJI
SEKCJA ADMINISTRACYJNO-GOSPODARSTWA
38-400 KROSNO, ul. Korczyńska 5-1072/75
tel.: 13 417 82 29
NIP 684-21-20-222, Regon 00030962

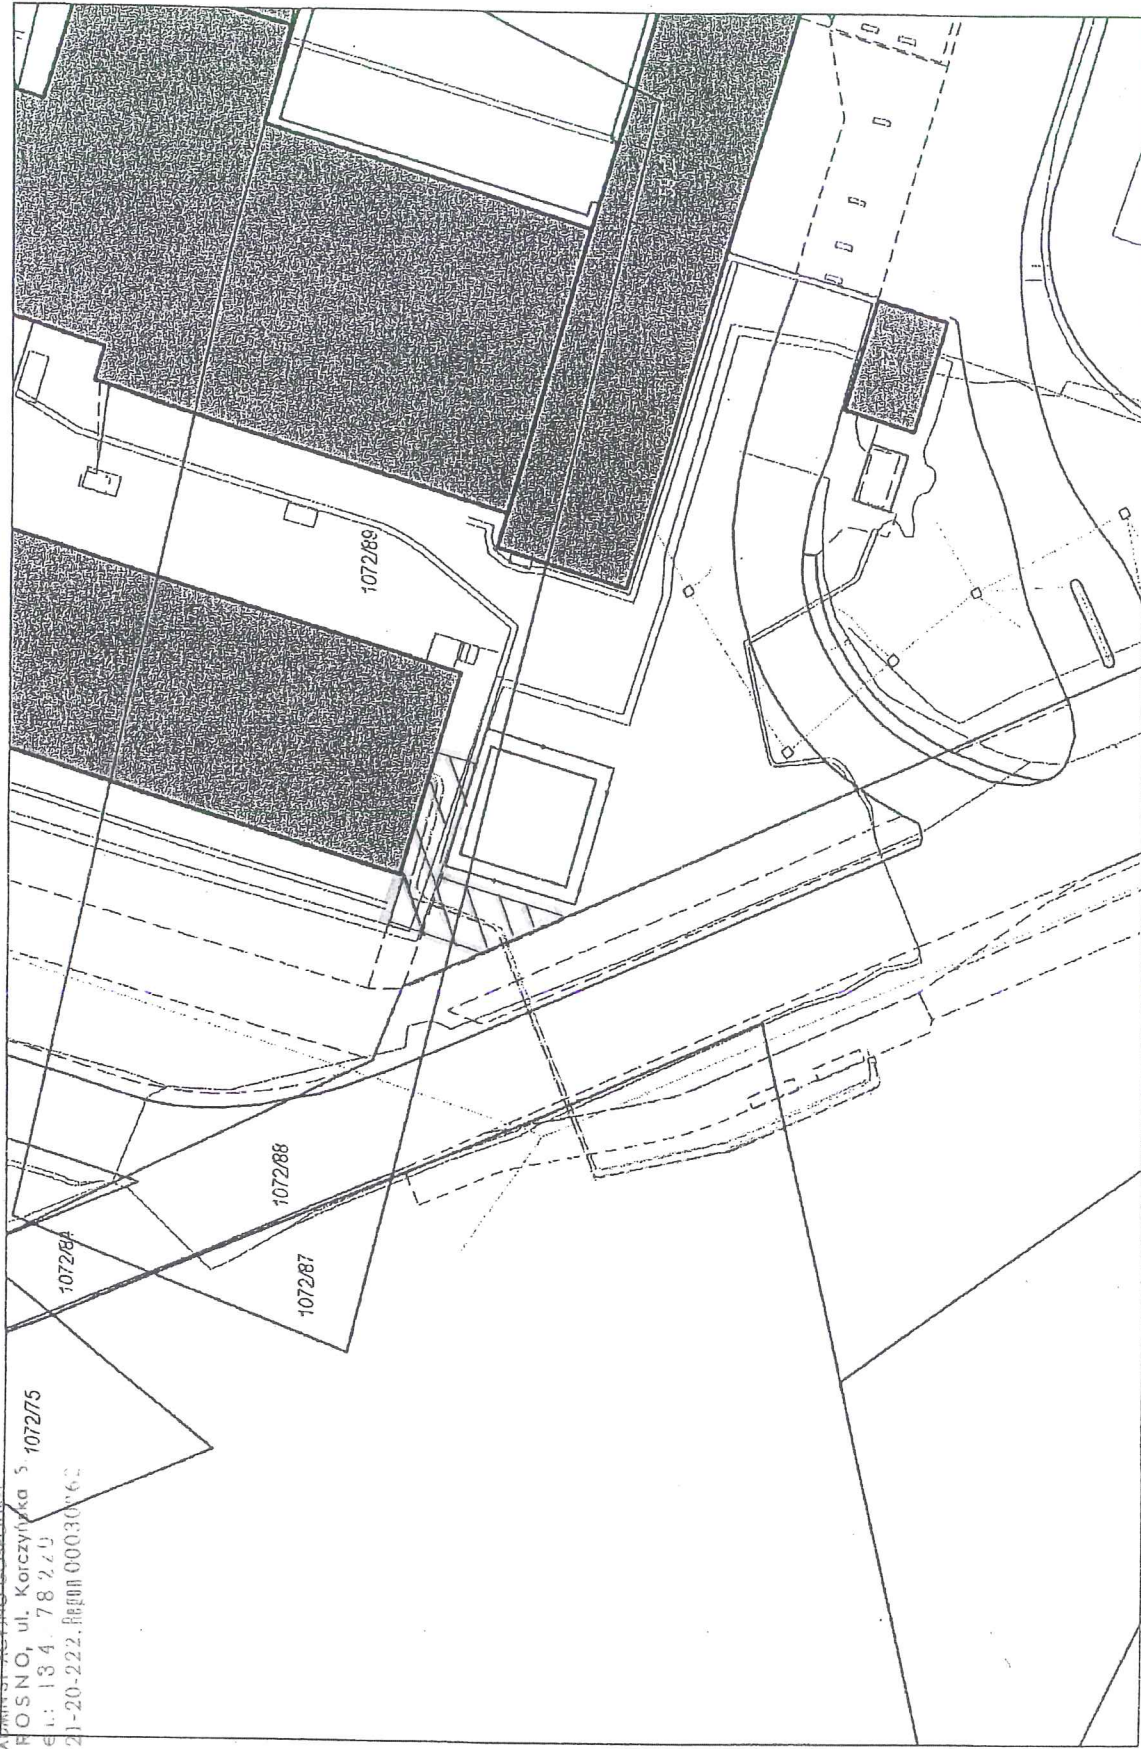

Wydruk w skali 1:500

Część działek 1072/85 i 1072/89 podlegająca użyczeniu