




LEGENDA:

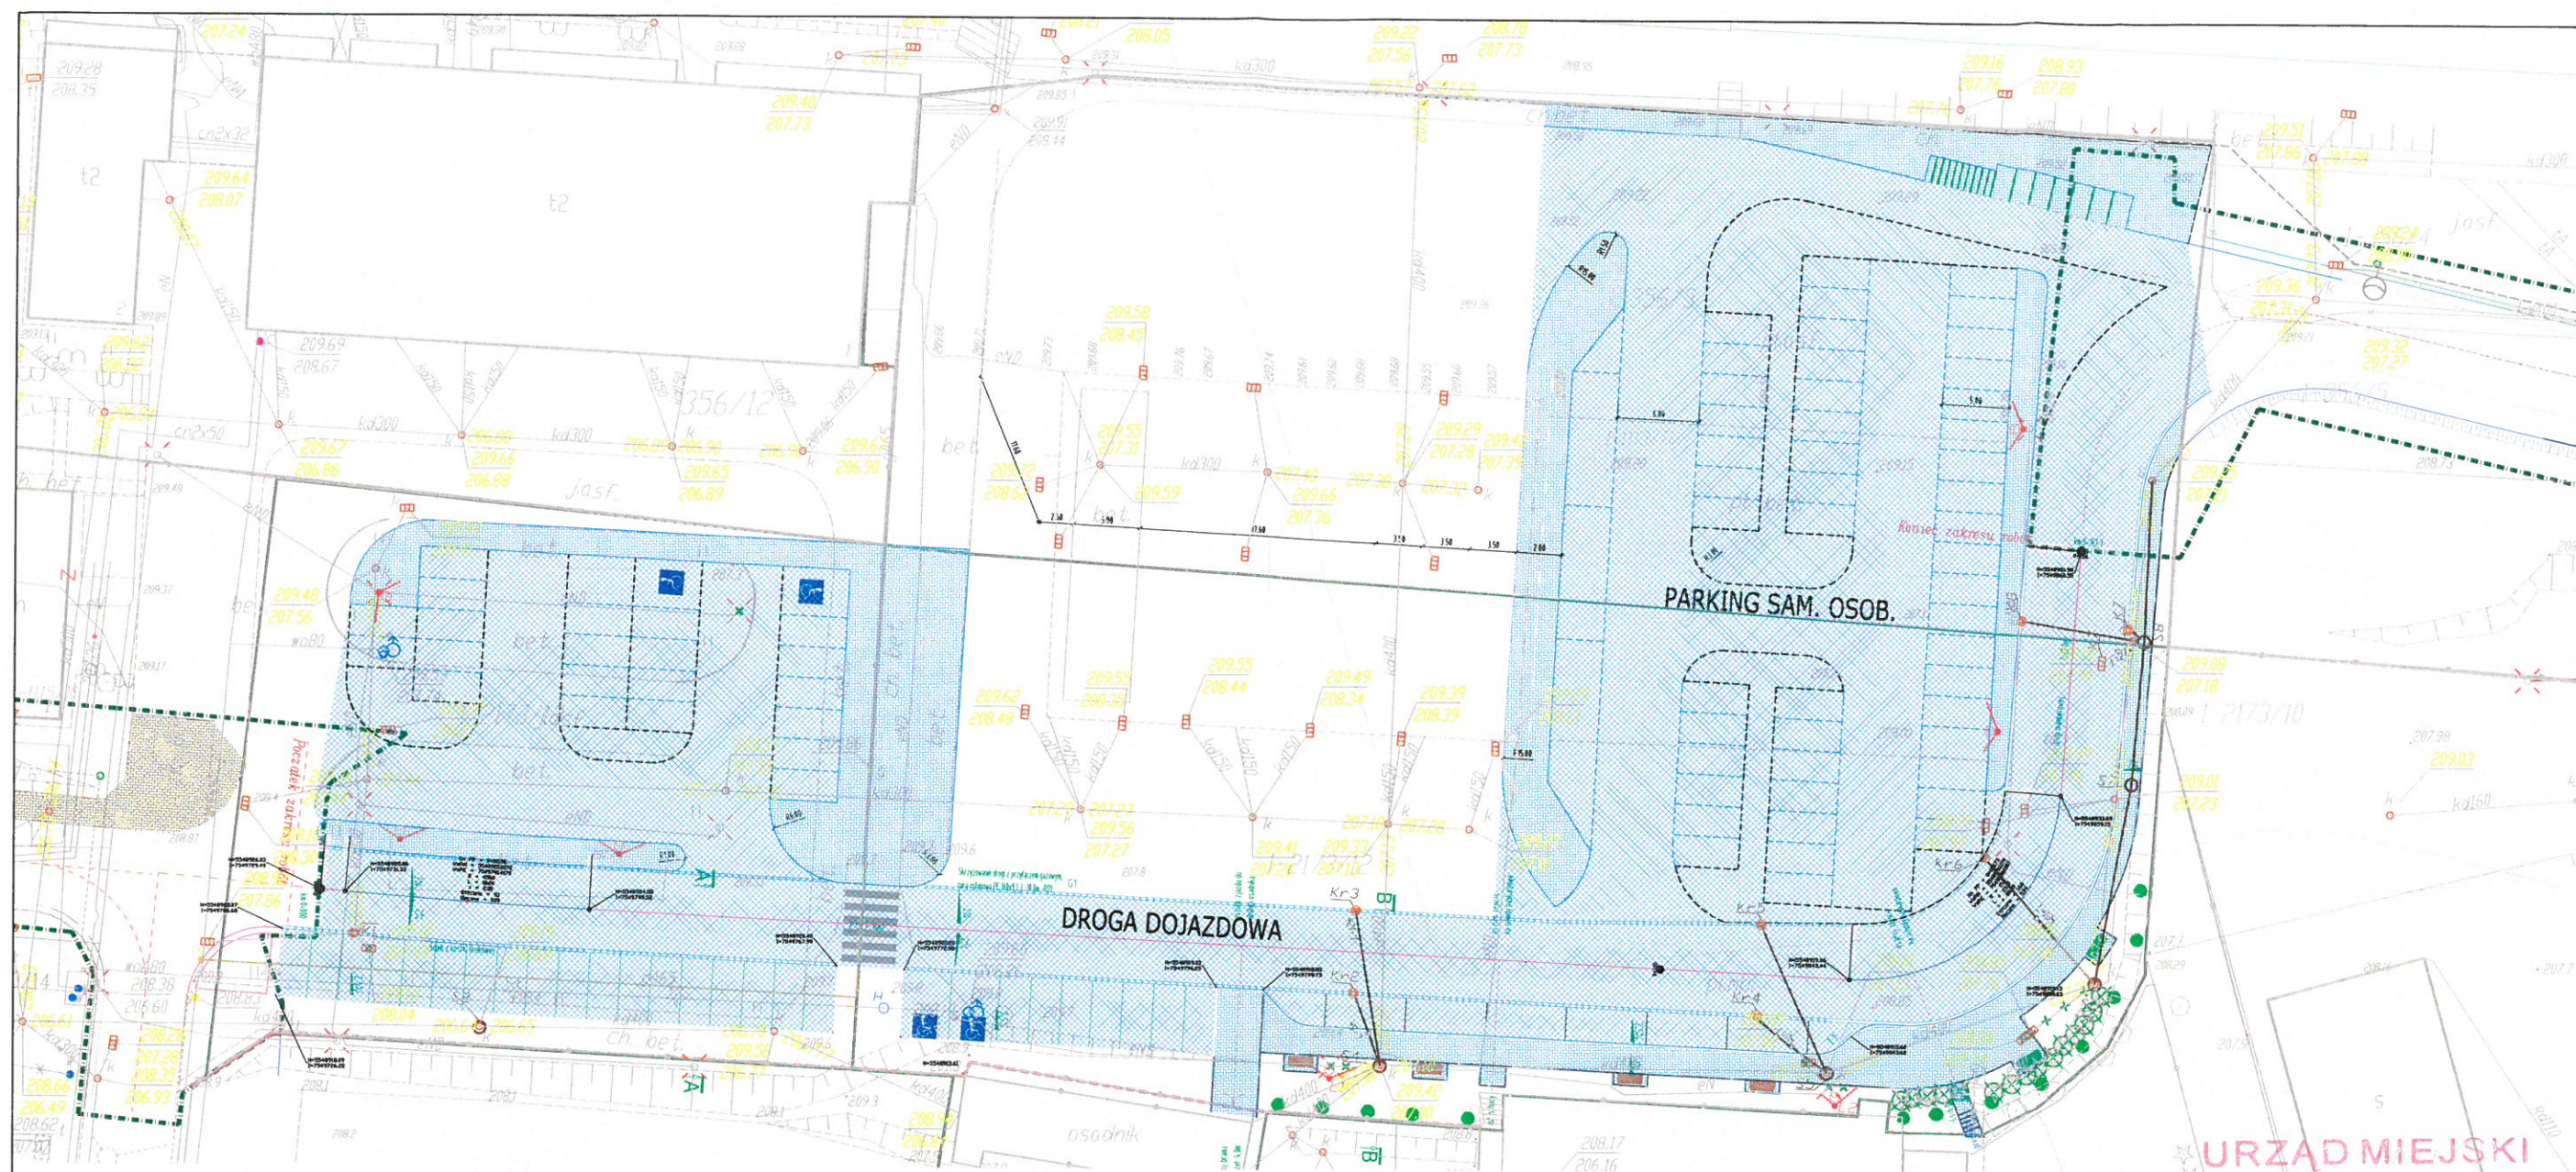

ZAKRES REALIZACJI DRÓG DOJAZDOWYCH ORAZ PARKINGÓW (KONCEPCJA)

URZĄD MIEJSKI
W SĘDZISZOWIE MAŁOPOLSKIM
39-120 Sędziszów Młp ul. Rynek 1
tel./0-17/22-18-001 fax/0-17/22 18-313

Inwestor:		Przedsięwzięcie budowlane:		
GMINA SĘDZISZÓW MAŁOPOLSKI Ul. Rynek 1 39-120 Sędziszów Małopolski		BUDOWA PODMIEJSKIEJ KOLEI AGLOMERACYJNEJ - PKA REALIZACJA PARKINGU ORAZ DRUGI DOJAZDOWEJ		
Faza opracowania:		Część:		
PROJEKT KONCEPCYJNY		CZĘŚĆ 1.1 RYSUNKOWA		
Funkcja / Branża	Tytuł, Imię i nazwisko	Nr uprawnień, specjalność	Data	Podpis
Drogowa	mgr inż. Bartłomiej Żelaznowski	PDK/0144/PWOD/13	2016-12	
SKALA:	Tytuł rysunku:			NR RYS:
1:500	Zagospodarowanie terenu			2



LEGENDA:



ZAKRES REALIZACJI DRÓG DOJAZDOWYCH ORAZ PARKINGÓW (KONCEPCJA)

URZĄD MIEJSKI
W SĘDZISZOWIE MAŁOPOLSKIM
39-120 Sędziszów Młp. ul. Rynek 1
tel./0-17/22-18-001 fax/0-17/22 18-313

Inwestor:		Przedsięwzięcie budowlane:		
GMINA SĘDZISZÓW MAŁOPOLSKI Ul. Rynek 1 39-120 Sędziszów Małopolski		BUDOWA PODMIEJSKIEJ KOLEI AGLOMERACYJNEJ - PKA REALIZACJA PARKINGÓW ORAZ DROGI DOJAZDOWEJ		
Faza opracowania:		Część:		
PROJEKT KONCEPCYJNY		CZĘŚĆ 1.1 RYSUNKOWA		
Funkcja / Branża	Tytuł, Imię i nazwisko	Nr uprawnień, specjalność	Data	Podpis
Drogowa	mgr inż. Bartłomiej Żelaznowski	PDK/0144/PWOD/13	2016-12	
SKALA:	Tytuł rysunku:			NR RYS:
1:1000	Zagospodarowanie terenu			1