


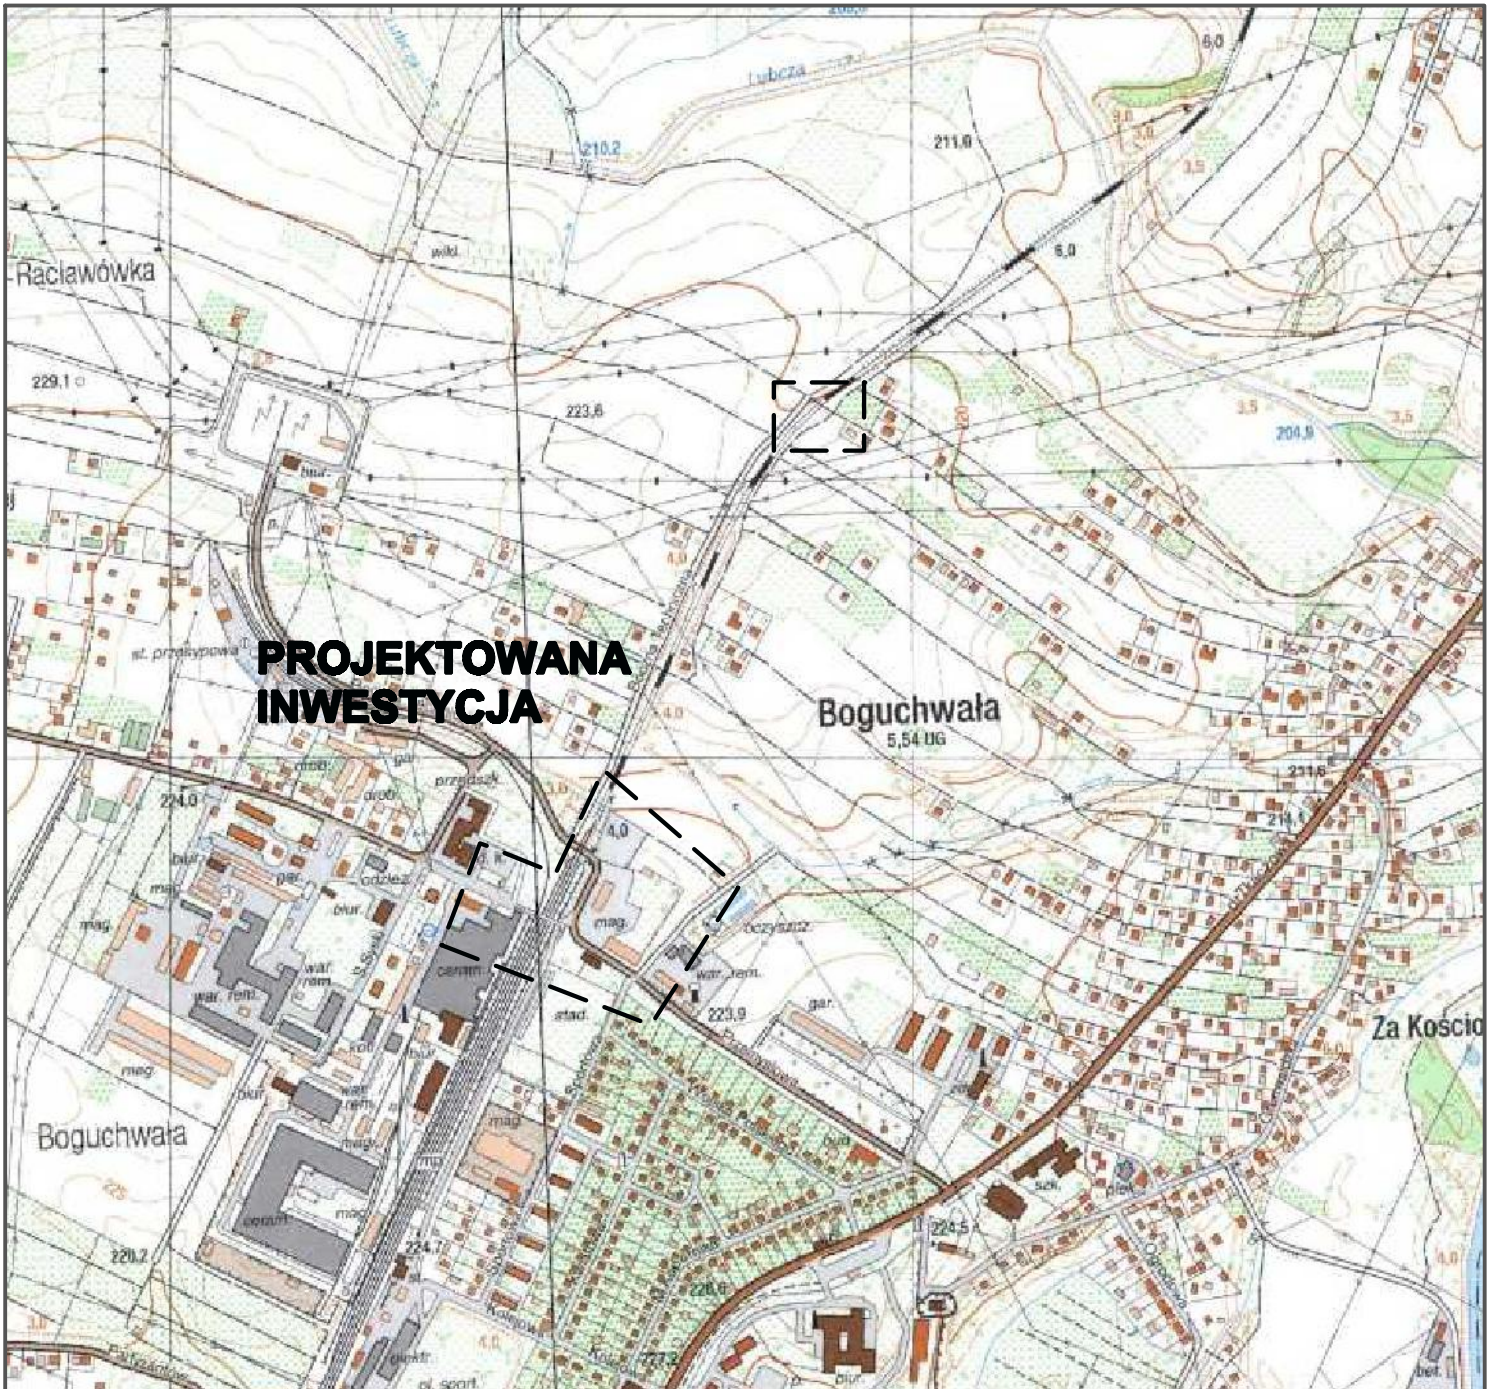

LEGENDA

— Zakres inwestycji

Nazwa arkusza:			
Orientacja			
Inwestor:			
Gmina Boguchwała 36–040 Boguchwała , ul. Doktora Tkaczowa 134			
Branża:	Data	Skala	
	grudzień	1:10000	
	2016	Nr rysunku: Orintacja	
Koncepcja			
Zespół projektowy		Branża	Nr uprawnień budowlanych
			Podpis
Projektant:		DROGOWA	PDK/0197/ PWOD/14
mgr inż. Adrian Paściak			