


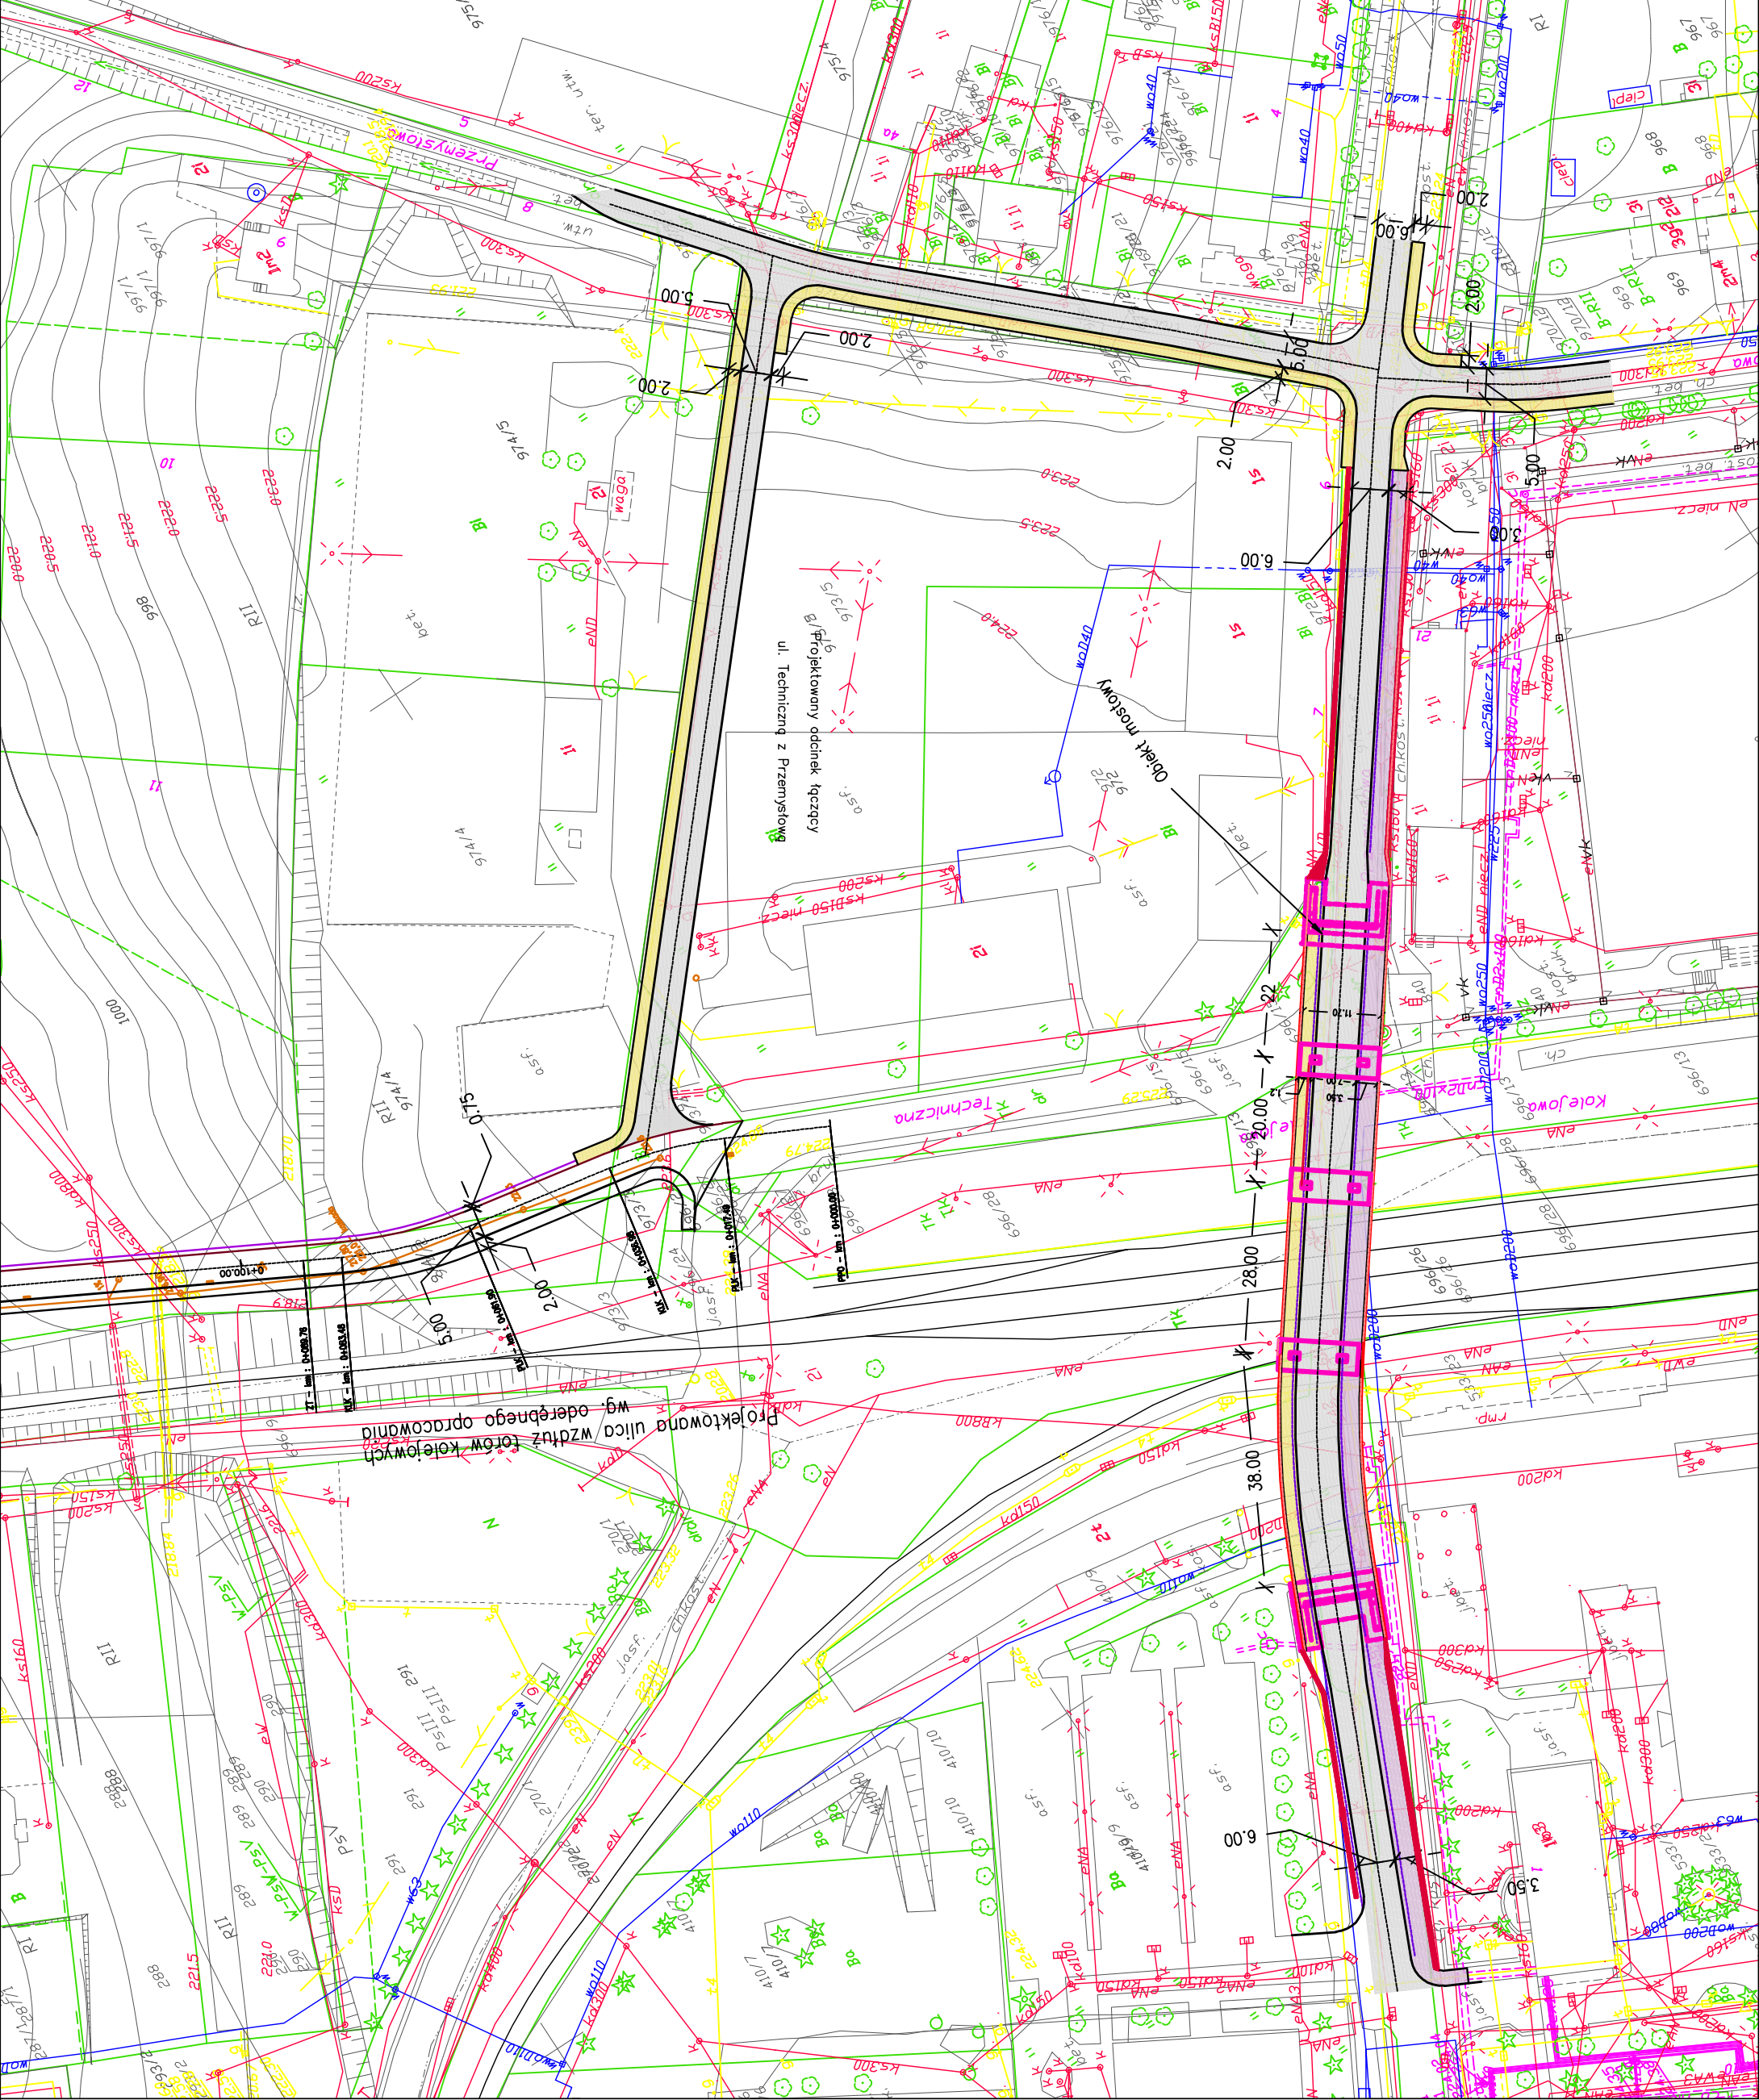

- LEGENDA**
- krawężnik betonowy 15/30cm
 - obrzeże betonowe 8/30cm
 - projektowany mur oporowy
 - projektowane jezdnie
 - chodnik z kostki betonowej
 - ciągły pieszo rowerowe
 - bariera drogowa
 - bulwarowa
 - projektowane zapory kolejowe

Nazwa obszaru:			
Plan zagospodarowania terenu			
Inwestor:			
Gmina Boguchwało 36-040 Boguchwało , ul. Doktora Tkaczowa 134			
Branża:		Skala	
Data		1:1000	
grudzień 2016		Nr rysunku: Plan zagospodarowania terenu ZT –1	
Zespół projektowy		Branża	Nr uprawnień budowlanych
Prezentant:		DRUCOWA	PDK /0197/ PWOD/14
mgr inż. Adrian Pasicki			