


PIWNICE
KONDYGNACJA -1

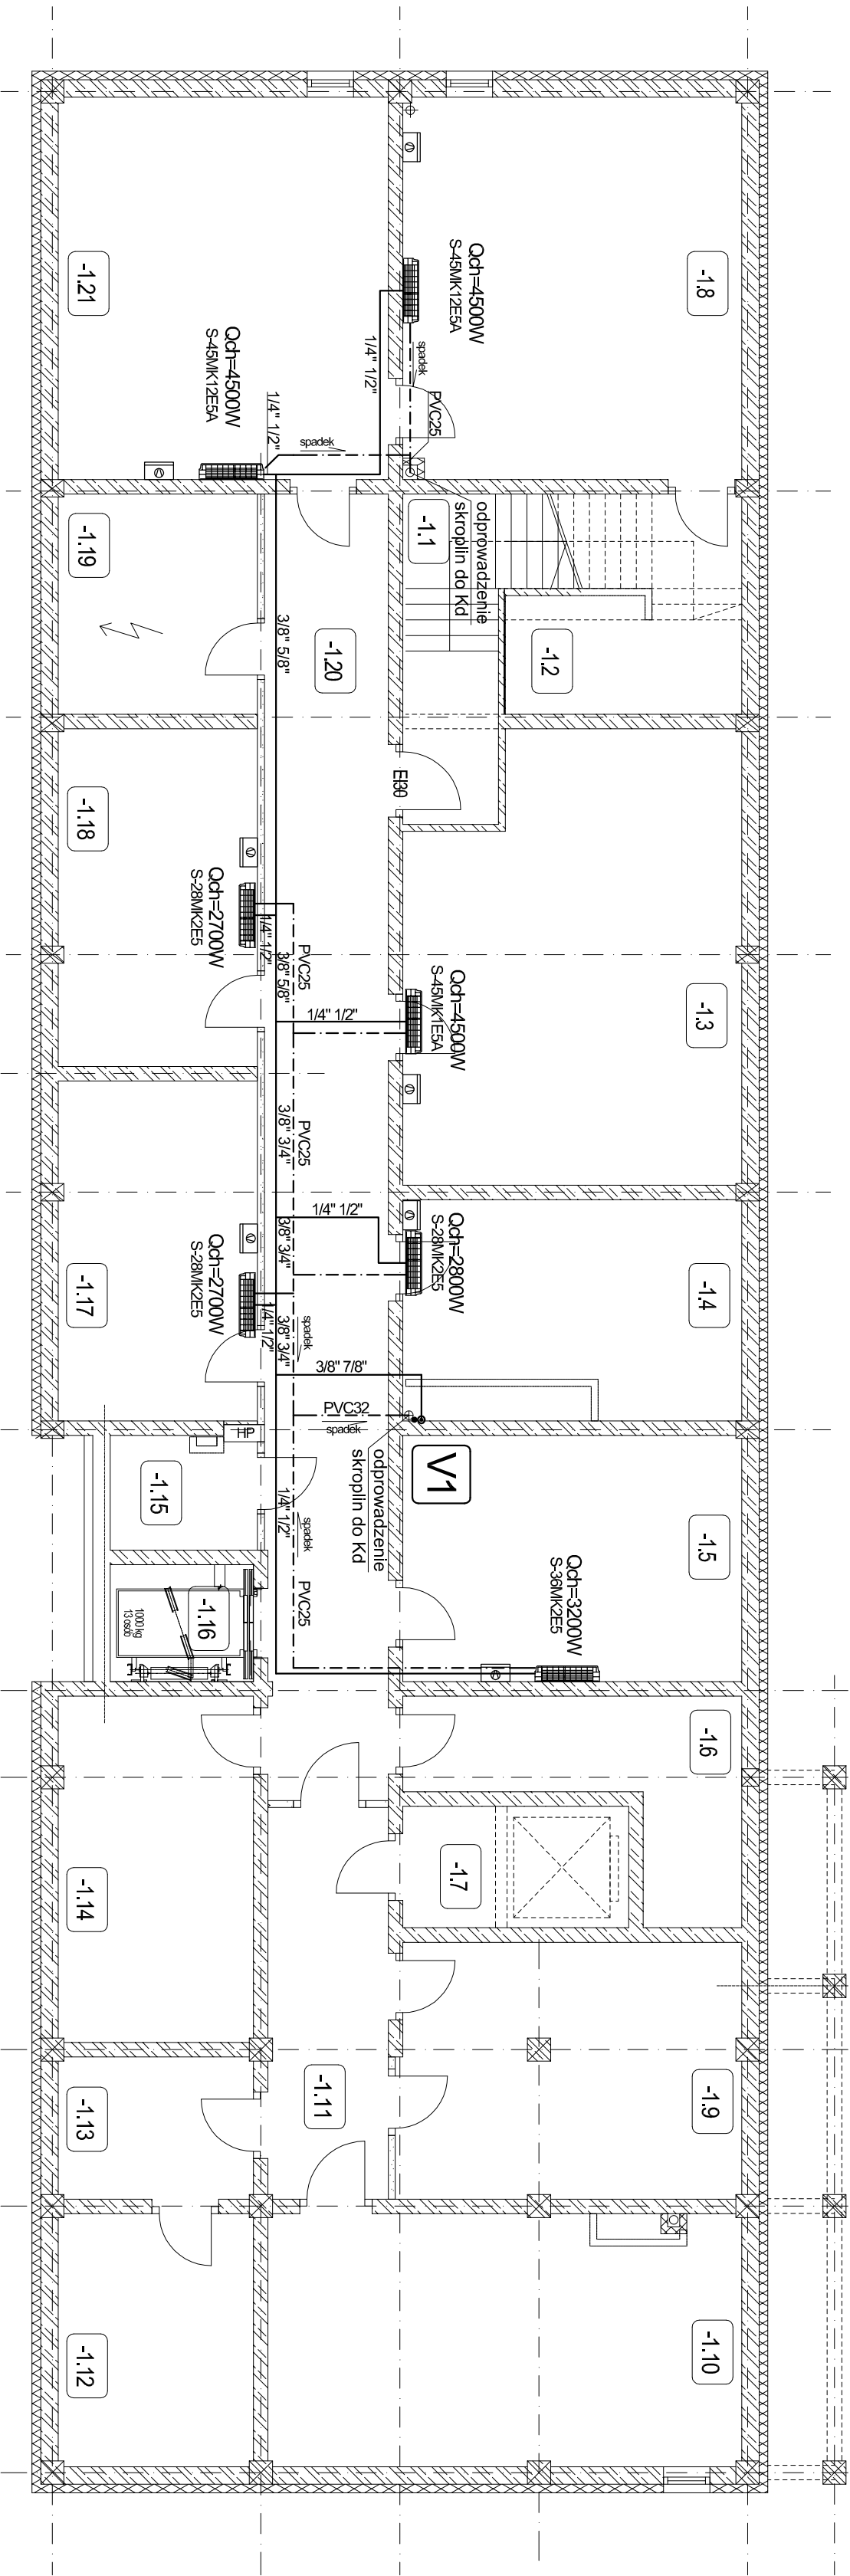

ZESTAWIENIE POMIESZCZEŃ		[m ²]
-1.1	KLATA SCHODOWA NR1	16,20
-1.2	SCHOWEK NR 1 UMWP	8,39
-1.3	ARCHIWUM AKT OSOB NR 1 PBG	42,82
-1.4	ARCHIWUM AKT OSOB NR 2 PBPP	22,28
-1.5	ARCHIWUM NR 3 PBPP	25,08
-1.6	SCHOWEK NR 2 UMWP	13,40
-1.7	MASZYNOWNIA	8,06
-1.8	ARCHIWUM NR 7 AKT OSOB UMWP	38,49
-1.9	POM. WODOMIERZA	24,39
-1.10	WYMIENNIKOWNA	34,75
-1.11	KORYTARZ	14,15
-1.12	MAGAZYN NR 1 PBG	14,57
-1.13	SCHOWEK NR 2 PBG	8,34
-1.14	MAGAZYN NR 2 PBG	20,02
-1.15	MASZYNOWNIA	7,39
-1.16	WINDA NR1	5,95
-1.17	ARCHIWUM NR 4 PBG	20,02
-1.18	ARCHIWUM NR 5 AKT OSOB WOODK	19,65
-1.19	POM. RODZIELNI	12,93
-1.20	KOMUNIKACJA	47,67
-1.21	ARCHIWUM NR 6 UMWP	37,52

UWAGA:
W opracowaniu projektowym przyjęto przykładowych producentów urządzeń i materiałów.
Przy budowie instalacji należy zastosować urządzenia i materiały spełniające wymagania techniczne nie gorsze niż zaprojektowane.

OZNACZENIA



3/8" 5/8"

PVC25



- oznaczenie pionu instalacji chłodniczej VRF
- rury instalacji chłodniczej, miedziane, łączone lutem twardym (ciecz/gaz), izolowane, prowadzone pod stropem, trójniki systemowe,
- rury instalacji skroplin, PVC, prowadzone pod stropem ze spadkiem,

Jednostka kasetowa klimatyzacji pomieszczeń

- typ wg. rysunku lub równoważny innego producenta,
- funkcja osuszania,
- sterownik indywidualny przewodowy,
- zasilanie 1x230V / moc do 50W

Jednostka ścienna klimatyzacji pomieszczeń

- typ wg. rysunku lub równoważny innego producenta,
- funkcja osuszania,
- wyposażenie dodatkowe: pompa skroplin,
- sterownik indywidualny przewodowy,
- zasilanie 1x230V / moc do 50W

UWAGA:

- rury chłodnicze na całej długości izolować,
- nie przechodzić rurami przez elementy konstrukcji budynku,
- nie przechodzić rurami przez inne instalacje,
- stosować odsadзки przy kolizji z konstrukcją budynku lub inną instalacją,
- przy przejściu przez przegrody bldowane stosować rury ochronne,
- przejścia rurami przez przegrody oddzielenia pożarowego zabezpieczyć materiałami ochronnymi p.poż.
- JEDNOSTKI KLIMATYZACYJNE W POMIESZCZENIACH ARCHIWUM I Z OBNIŻONĄ TEMPERATURĄ PRACY,

- Osuszacz powietrza, mobilny
- moc osuszania w 30°C / 80% w.w.: 28,4 l,
- zakres działania - wilgotność relatywna: 30% do 100% w.w.,
- zasilanie 1x230V / moc do 520W
- odpływ kondensatu, zbiornik 5,2l,
- automatyczna kontrola wilgotności, cyfrowy wyświetlacz,
- np. typ TTK90E,

Pracownia Projektowa, Plac Wolności 15A 35-073 Rzeszów			
NIP 813-127-30-56		Tel. 605 062 902	
INST. SANIT.	mgr inż. JOANNA ŻAK-MAZURKIEWICZ	Sprawdził:	mgr inż. JANUSZ STRZAŁA
Projektowała:	PDK/0079/PWOS/05		19/98
Opracował:	mgr inż. DANIEL GMITEREK		
	mgr inż. PAVEŁ KOLMER		
	tech. WALDEMAR PODOLAK		
Treść rysunku:	RZUT INSTALACJI KLIMATYZACYJNEJ - PIWNICA		
	BUDYNEK ADMINISTRACYJNO-BIUROWY	Skala:	Data:
	URZĘDU ARSZAŁKOWSKIEGO W OLSZOWIE		
	PODKARPACZKIEGO Z PARKINGAMI NA DZ. NR	1:100	grudzień 2014
Inwestycja:	68 I PARKINGAMI NA CZĘŚCI DZ. NR 67	Faza:	Branda:
Adres obiektu	Rzeszów ul. Lubelskiej 4, dz. nr 68 obr. 207		Rys. nr:
Inwestor:	Marszałek Województwa Podkarpackiego	PW	S
	ul. Cieplickiego 4, 35-010 Rzeszów		1