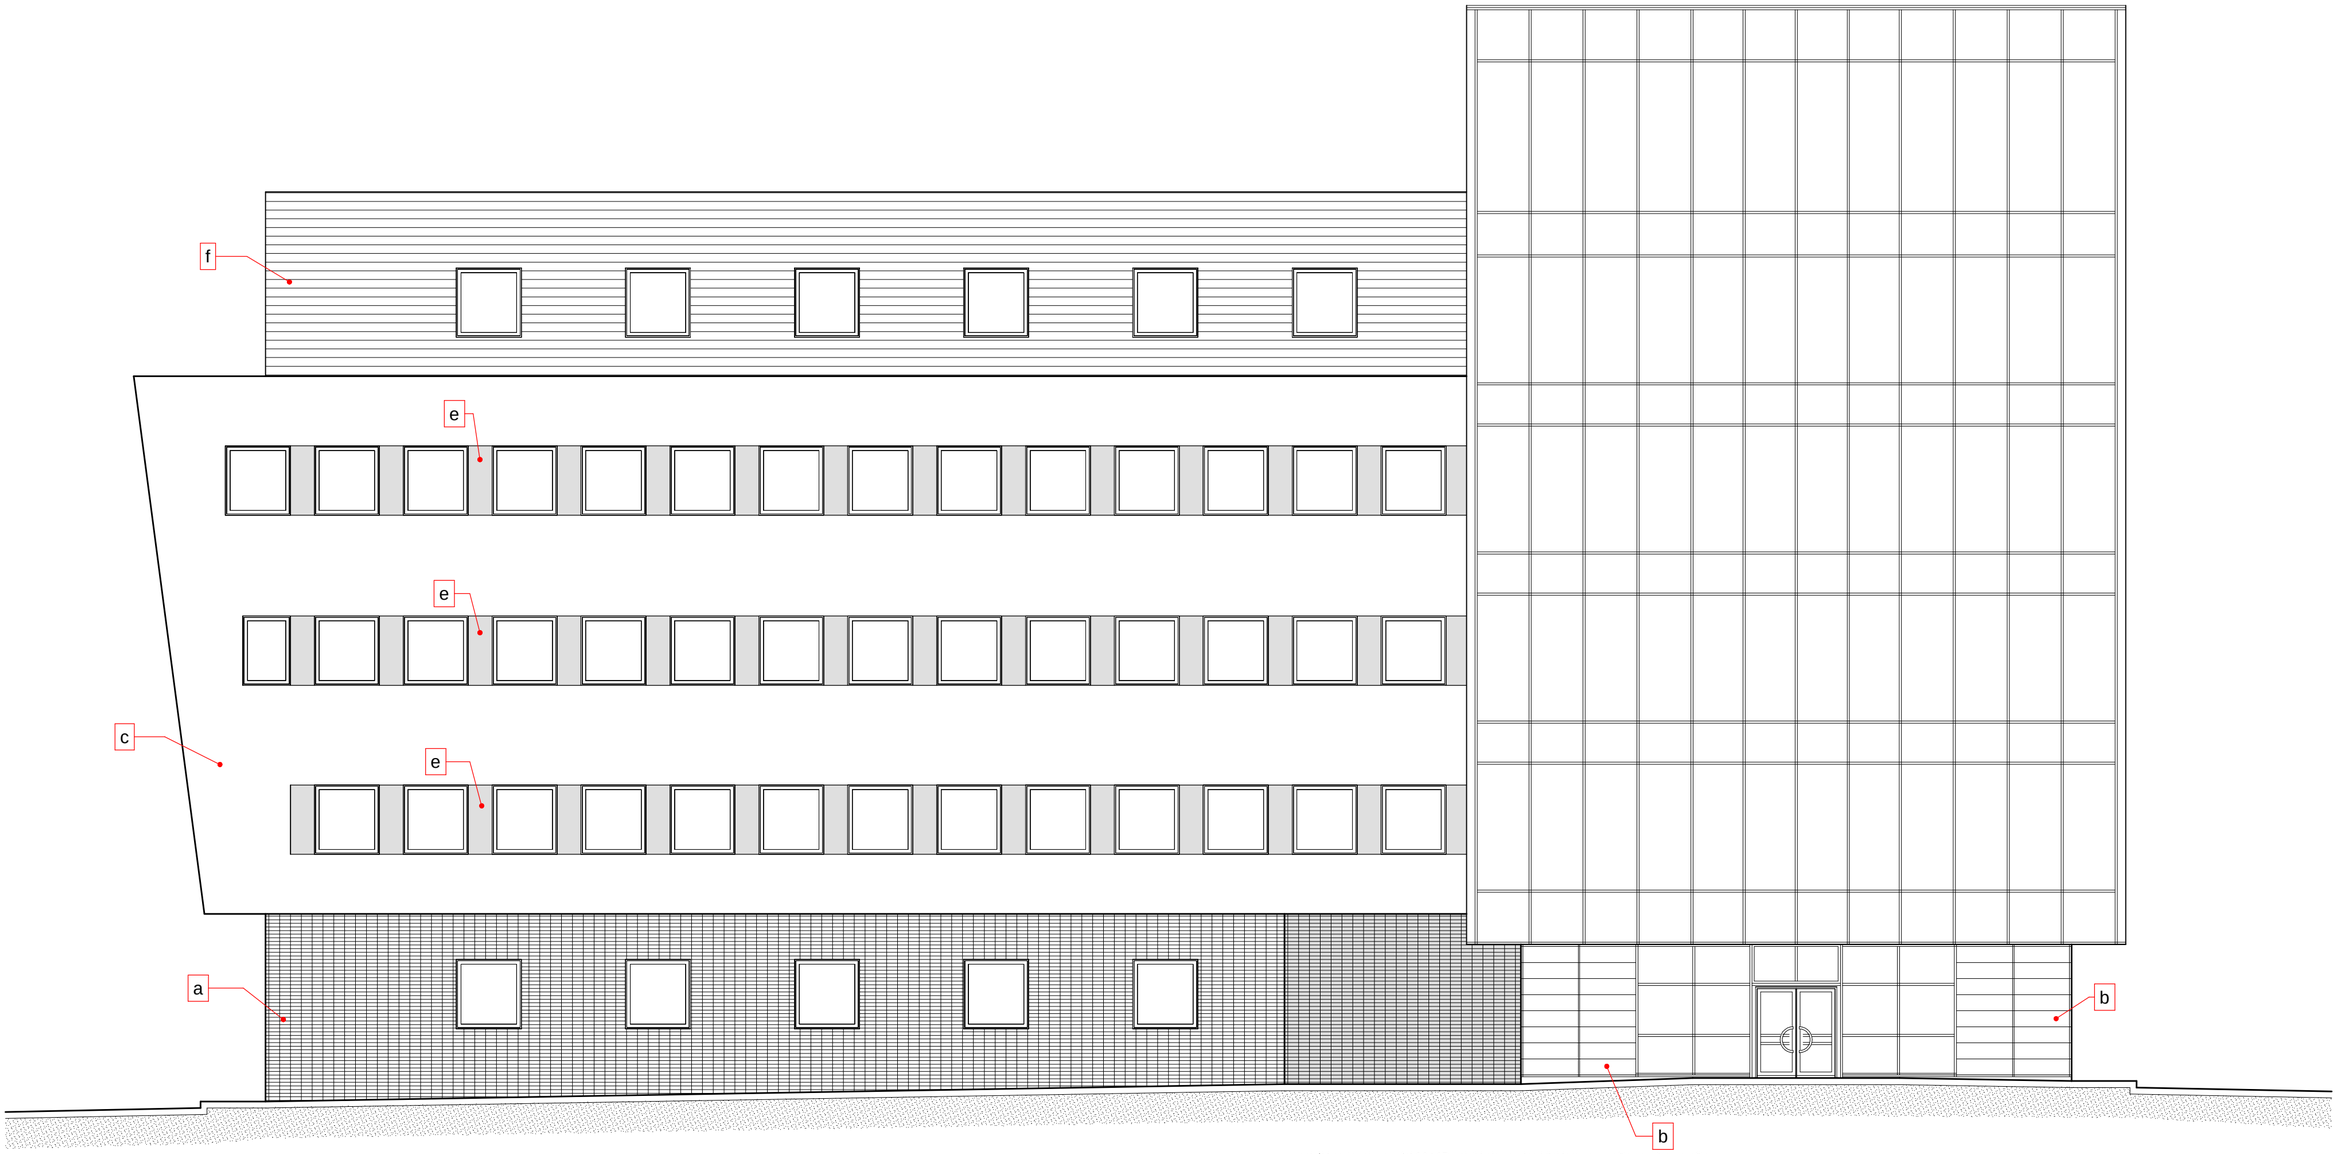

ELEWACJA ZACHODNIA

a cokół i parter obu części 1A i 1B - płytki elewacyjne klinkierowe - grafitowa z fugą grafitową (odcień wg NCS S 6000-N)

b parter ściany naroża kwadratowego (hol) - płyty elewacyjne włoknisto-cementowe - grafit

c ściany szczytowe i osłonowe podłużne I,II,III - piętro - tynk gładki - w kolorze kość słoniowa (odcień wg NCS S 0502-Y50R)

d ściany pochyłe części 1B - I, II, III - piętro - tynk mozaikowy gładki w kolorze kość słoniowa (odcień wg NCS S 0502-Y50R)

e filarki miedzyokienne - I,II,III- piętro - tynk gładki popiel ciemny (odcień wg NCS S 6000-N)

f ściany osłonowe IV- piętra i nad prześwitem - okładzina z paneli drewnopodobnych - kolor rudo-pomarańczowy orzech (odcień wg NCS S 2060-Y50R)

g stolarka okienna i drzwiowa całości oraz cała fasada szklana naroża kwadratowego części 1A oraz holu parteru - aluminiowa w kolorze popiel ciemny (odcień wg RAL Staubgrau) Szyby stolarki okiennej bezbarwna Szyby fasady - grafit-reflex-7037

:OBIEKT
BUDYNEK ADMINISTRACYJNO-BIUROWY URZĘDU MARSZAŁKOWSKIEGO PODKARPACKIEGO Z PARKINGAMI NA DZ. NR 68 i PARKINGAMI NA CZĘŚCI DZ. NR 67

:LOKALIZACJA RZESZÓW ul. Lubelska 4 D□ałka □r 68 i c□ęść 67; obr.207

:RODZAJ OPRACOWANIA	Zespół	Imię i nazwisko	.NR. UPR	Podpis
PB-ARCHIT.-BUDOWLANY - .GRUDZIEŃ 2014r -	projektował	mgr inż.arch. K.Drozd	Rz/A-02/09	
	opracował	mgr inż.U.Kułak		
	weryfikował	mgr inż.arch. B.Tomkowicz	Rz/A-07/09	

:RYSUNEK ELEWACJA ZACHODNIA

SKALA 1:100

.NR RYS 15/18

Wszelkie prawa autorskie i reprodukcji zastrzeżone