

UCHWAŁA Nr 381 / 8024 / 17
ZARZĄDU WOJEWÓDZTWA PODKARPACKIEGO
w RZESZOWIE
z dnia 19 grudnia 2017r.

w sprawie ustanowienia służebności gruntowej.

Na podstawie art. 41 ust. 2 pkt. 2 ustawy z dnia 5 czerwca 1998 roku o samorządzie województwa (Dz. U. 2017, poz. 2096 z późn. zm.), art. 285 ustawy z dnia 23 kwietnia 1964 roku Kodeks cywilny (Dz. U. 2017, poz. 459 z późn. zm.) oraz § 15 pkt 2, § 17 ust. 1 Uchwały Nr XXVII/493/12 Sejmiku Województwa Podkarpackiego z dnia 23 listopada 2012 roku w sprawie zasad gospodarowania mieniem Województwa Podkarpackiego (Dz. Urz. Woj. Podk. z 2012 r. poz. 2958),

Zarząd Województwa Podkarpackiego w Rzeszowie
uchwala co następuje:

§ 1

1. Ustanowić służebność gruntową na nieruchomości położonej w Łąncucie, obręb 0001, oznaczonej w operacie ewidencji gruntów i budynków jako działka nr 3095/5, objętej KW RZ1A/00046647/5, stanowiącej współwłasność Województwa Podkarpackiego w częściach 7256/28291 i Powiatu Łąncuckiego w częściach 21035/28291 na rzecz każdorazowych właścicieli nieruchomości oznaczonej w operacie ewidencji gruntów i budynków jako działka nr 3095/8, wydzielonej z działki nr 3095/6, objętej KW RZ1A/00046648/2 położonej w Łąncucie, obręb 0001.
2. Służebność gruntowa polegać będzie na wykonywaniu prawa przejazdu i przechodu szlakiem drożnym oznaczonym literami A, B, C, D, E, F, G, H, I, J, A na mapie stanowiącej załącznik nr 1 do uchwały.
3. Służebność gruntową ustanawia się nieodpłatnie.

§ 2

Szczegółowy zakres korzystania ze służebności określi umowa w formie aktu notarialnego.

§ 3

Wykonanie uchwały powierza się Dyrektorowi Departamentu Rolnictwa, Geodezji i Gospodarki Mieniem.

§ 4

Uchwała wchodzi w życie z dniem podjęcia.



WICEMARSZAŁEK WOJEWÓDZTWA
Bogdan Romaniuk
Bogdan Romaniuk

Wykaz zmian danych ewidencyjnych									
Stan dotychczasowy					Stan nowy				
Nr obr.	Nr jedn. rej.	Nr działki	Użytek gruntowy	Klasa gleb	Powierzchnia	Nr działki	Użytek gruntowy	Klasa gleb	Powierzchnia
					h a m				h a m
0001	G.5121	3095/6	dr		0 00 93	3095/8	dr		0 00 98
			Bi		0 11 70		Bi		0 01 95
			B		0 05 63		B		0 05 59
			R	IIIa	0 13 75				0 08 52
			razem		0 32 01	3095/9	Bi		0 09 76
						3095/10	R	IIIa	0 13 70
						ogółem			0 31 98

Poświadczam, że niniejszy dokument został opracowany w wyniku prac geodezyjnych i jest prawdziwym, kładowym, zawiera opis techniczny i plany, które zostały oparte na pomiarach terenowych i dokumentacji geodezyjnej i katastralnej.

Organ prowadzący podziałowy zasób geodezyjny i katastralny: **STAROSTA ŁAŃCUCKI**

Kierownik ewidencyjny materiału zasobu - operacji technicznej: **P.1810.20.11.2003**

Data wypisania numeru technicznego do księgi ewidencyjnej: **2017-11-30**


Imię, nazwisko i podpis osoby reprezentującej organ: **Henryk Pająk**

Legenda: KW RZ1A/00046648/2 - działka nr 3095/6 dzieli się na działki nr 3095/8, 3095/9 i 3095/10.

Proponuje się ustanowienie służebności gruntowej, prawa przechodu i przejazdu przez część działki nr 3095/5, oznaczoną na mapie linią przerywaną koloru brązowego i literami A, B, C, D, E, F, G, H, I, J, A jako obciążonej na rzecz każdorazowych właścicieli dz. nr 3095/8 i 3095/9 jako władających.

Proponuje się ustanowienie służebności gruntowej, prawa przechodu i przejazdu przez część działki nr 3095/9, oznaczoną na mapie linią przerywaną koloru brązowego i literami D, K, L, M, N, O, P, R, E, D jako obciążonej na rzecz każdorazowych właścicieli dz. nr 3095/8 jako władającej.

W wyniku czynności ustalenia granic i nowych obliczeń ustalono, że powierzchnia dz. nr 3095/6 wynosi 0,3198 ha a nie 0,3201 ha jak wykazano w KW RZ1A/00046648/2.

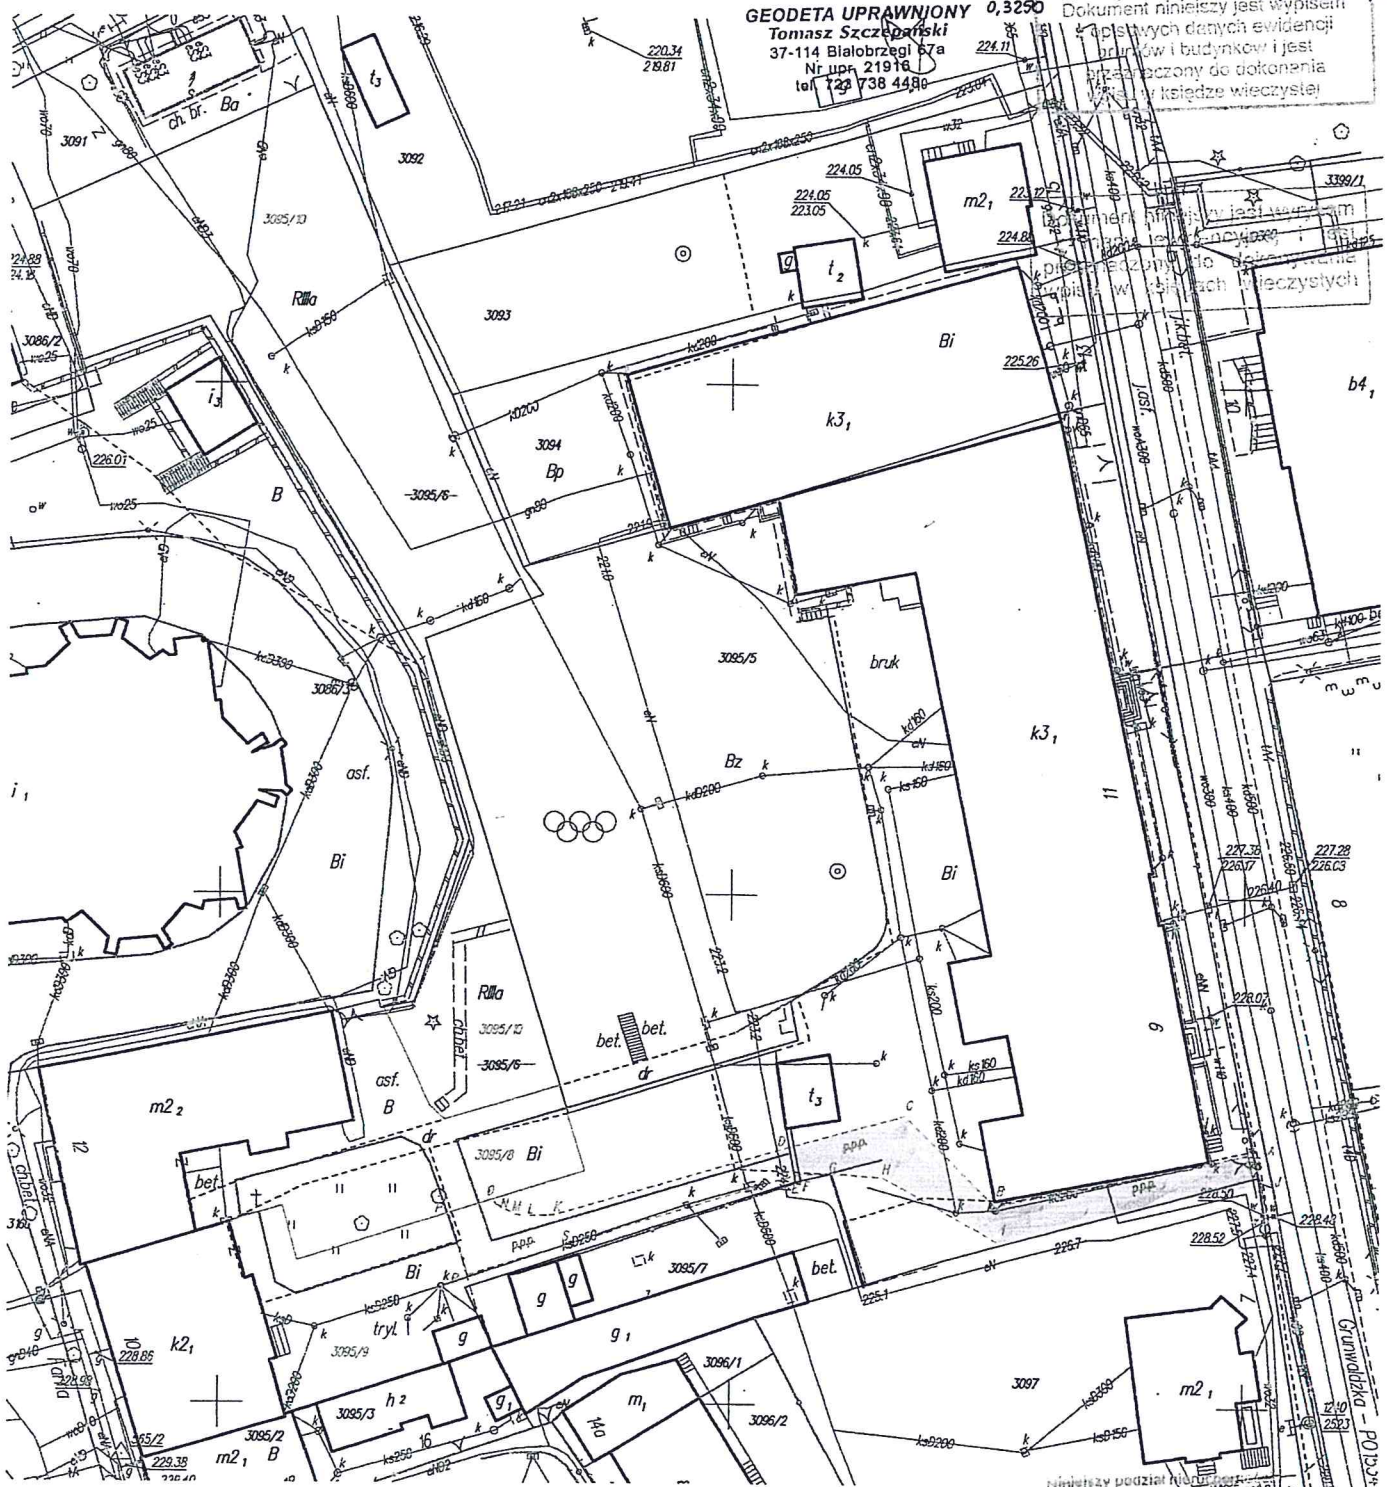

Skala mapy: 1:500
 a: 1:500
 /lat: Łańcucki
 wid.: 181001_1 Miasto Łańcucki
 eb: 0001 Miasto Łańcucki

**MAPA Z PROJEKTEM
 PODZIAŁU NIERUCHOMOŚCI**
 Działka nr 3095/6.

Wykazane na mapie granice nieruchomości są zgodne z danymi ewidencyjnymi

Licencja: GN-K.6642.1922.2017_1810_X05
GEODETA UPRAWNIONY
Tomasz Szczepański
 37-114 Białobrzegi 67a
 Nr upc. 21916
 tel. 723 736 448

Wyk. 29.11.2017r.

Niniejszy podział nieruchomości został zatwierdzony decyzją Burmistrza Miasta Łańcucka z dnia 2017-12-04 Nr 2611/6831.44.2017

Z up. BURMISTRZA
Henryk Pająk
 Składowy Miasta