

UCHWAŁA Nr 13 / 315 / 19
ZARZĄDU WOJEWÓDZTWA PODKARPACKIEGO
w RZESZOWIE
z dnia 2 stycznia 2019r.

w sprawie odpłatnego ustanowienia służebności przesyłu.

Na podstawie art. 41 ust. 2, pkt 2 ustawy z dnia 5 czerwca 1998 r. o samorządzie województwa (Dz. U. 2018.913 t.j.), art. 305¹ ustawy z dnia 23 kwietnia 1964 r. kodeks cywilny (Dz.U. 2018.1025 t.j.), oraz § 15 pkt 2 i § 17 ust. 1 i 2 Uchwały Nr XXVII/493/12 Sejmiku Województwa Podkarpackiego z dnia 23 listopada 2012 r. w sprawie zasad gospodarowania mieniem Województwa Podkarpackiego (Dz. Urz. Woj. Pod. z 2012.2958),

Zarząd Województwa Podkarpackiego w Rzeszowie
uchwała co następuje:

§ 1

1. Postanawia się ustanowić służebność przesyłu na rzecz PGE Dystrybucja S.A. z siedzibą w Lublinie Oddział Rzeszów ul. 8-go Marca 8, 35-065 Rzeszów na nieruchomościach oznaczonych w operacie ewidencji gruntów i budynków jako działka numer 1726/2 obj. księgą wieczystą Nr RZ1S/00044811/9 i działka numer 1643/3 obj. księgą wieczystą Nr RZ1S/00049439/2, położonych w obrębie 0009 Lubla, gmina Frysztak, powiat strzyżowski, stanowiących własność Województwa Podkarpackiego dla projektowanej dwutorowej kablowej linii 110kV wraz z traktem światłowodowym.
2. Przebieg pasa służebności oznaczony jest linią przerywaną koloru czerwonego na kopii mapy zasadniczej stanowiącej załącznik nr 1 do uchwały.
3. Służebność ustanawia się za jednorazowym wynagrodzeniem w wysokości 1770,00 złotych netto plus podatek VAT (słownie złotych: jeden tysiąc siedemset siedemdziesiąt).

§ 2

1. Służebność przesyłu polegać będzie na prawie korzystania przez przedsiębiorcę z nieruchomości opisanych w § 1, w celu wybudowania a następnie konserwacji i naprawy urządzeń służących do przesyłu energii elektrycznej.
2. Szczegóły korzystania ze służebności oraz termin zapłaty wynagrodzenia określi umowa w formie aktu notarialnego.
3. Wszelkie koszty związane z ustanowieniem służebności przesyłu ponosi PGE Dystrybucja S.A. z siedzibą w Lublinie Oddział Rzeszów, ul. 8-go Marca 8, 35-065 Rzeszów.

§ 3


Wykonanie Uchwały powierza się Dyrektorowi Departamentu Rolnictwa, Geodezji i Gospodarki Mieniem.

Uchwała wchodzi w życie z dniem podjęcia.



MARSZAŁEK WOJEWÓDZTWA

Władysław Ortyl

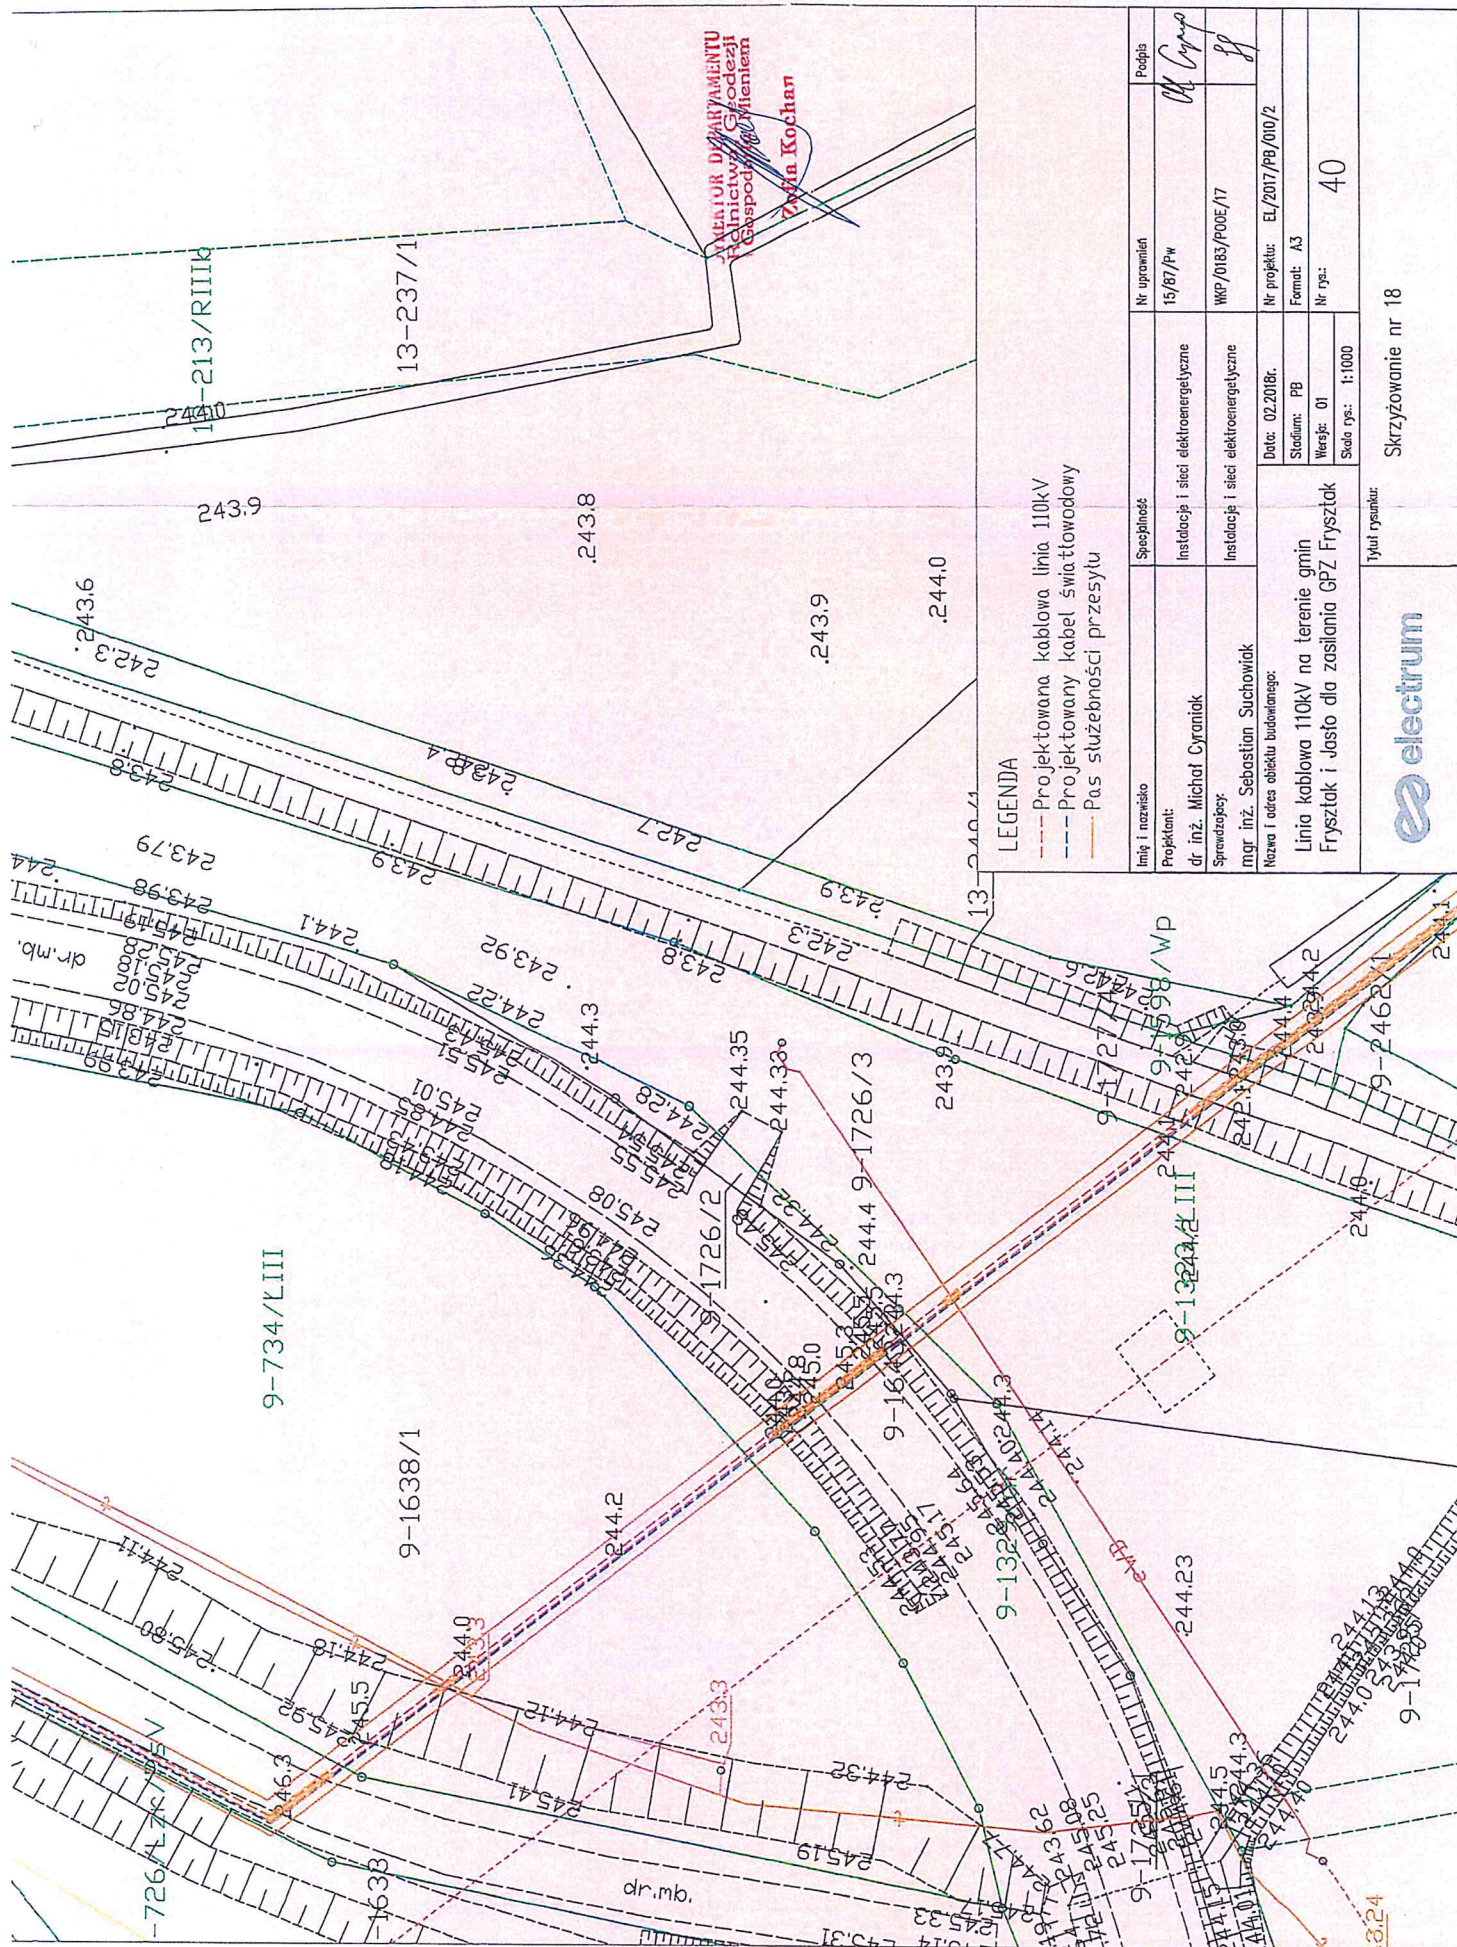

LEGENDA

- Projektowana kablowa linia 110kV
- Projektowany kabel światłowodowy
- Pas służebności przesyłu

Limit i nazwisko	Specjalność	Nr uprawnień	Podpis
Projektant: mgr inż. Michał Cyranik	Instalacja i sieci elektroenergetyczne	15/87/Pw	<i>MC</i>
Sprawdzający: mgr inż. Sebastian Suchanow	Instalacja i sieci elektroenergetyczne	WP/0183/PODE/17	<i>SS</i>
Nazwa i adres obiektu budowlanego: Linia kablowa 110kV na terenie gmin Frysztak i Jasto dla zasilania GPZ Frysztok			
Data: 02.2018r.		Nr projektu: EL/2017/PB/010/2	
Stadium: PB		Format: A3	
Wersja: 01		Nr rys.: 40	
Skala rys.: 1:1000			

Tytuł rysunku:

Skrzyżowanie nr 18

