


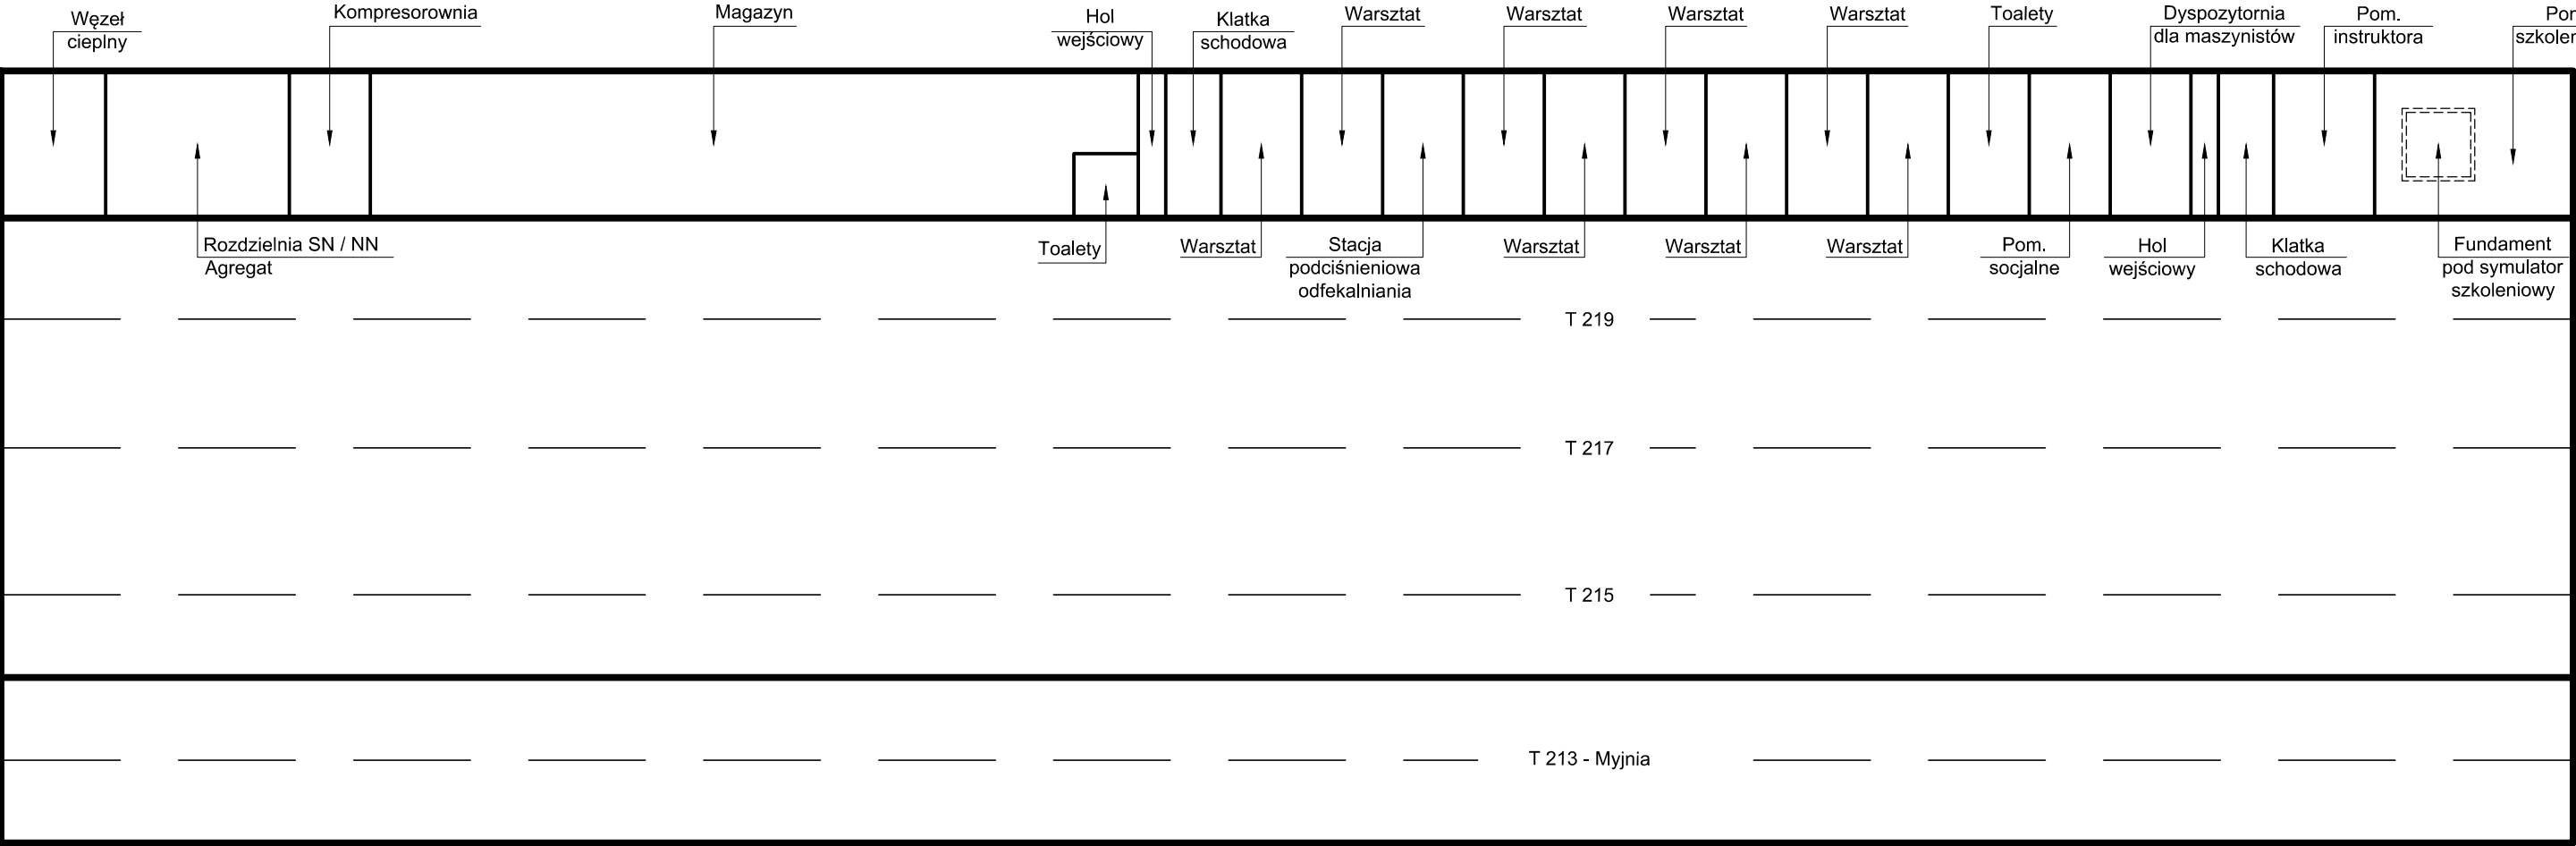

RZUT PARTERU

UWAGA: RYSUNEK SŁUŻY DO CELÓW POGLĄDOWYCH