


0 PARTER

ILOŚĆ OSÓB - ok. 75 + 104 zewn.
(ŚR. 1,5 m)

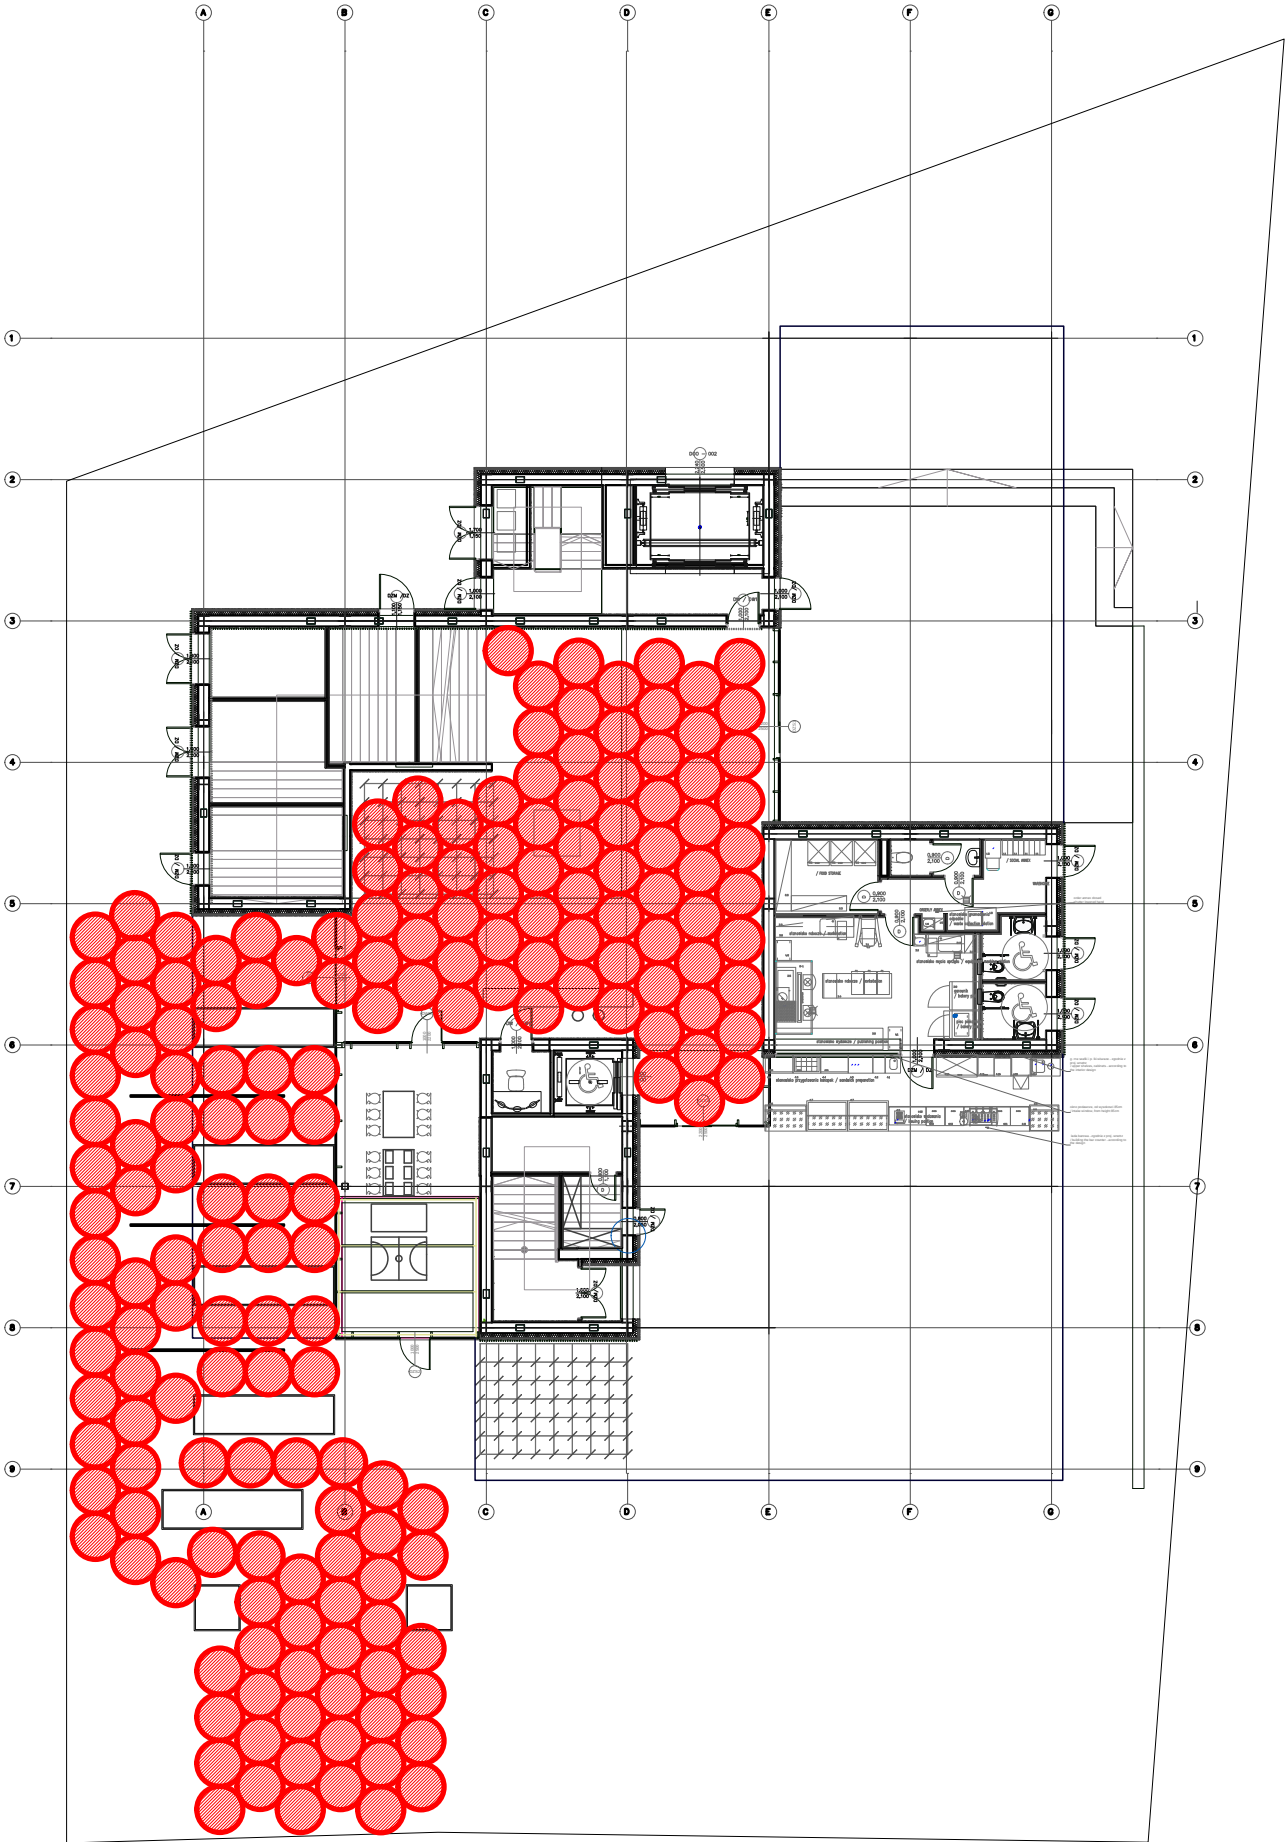

1. PIĘTRO

ILOŚĆ OSÓB - ok. 180 (ŚR. 1,5 m)

