


PLAN AGLOMERACJI RUDNIK NAD SANEM

0 250 500 750

SKALA 1 : 25 000

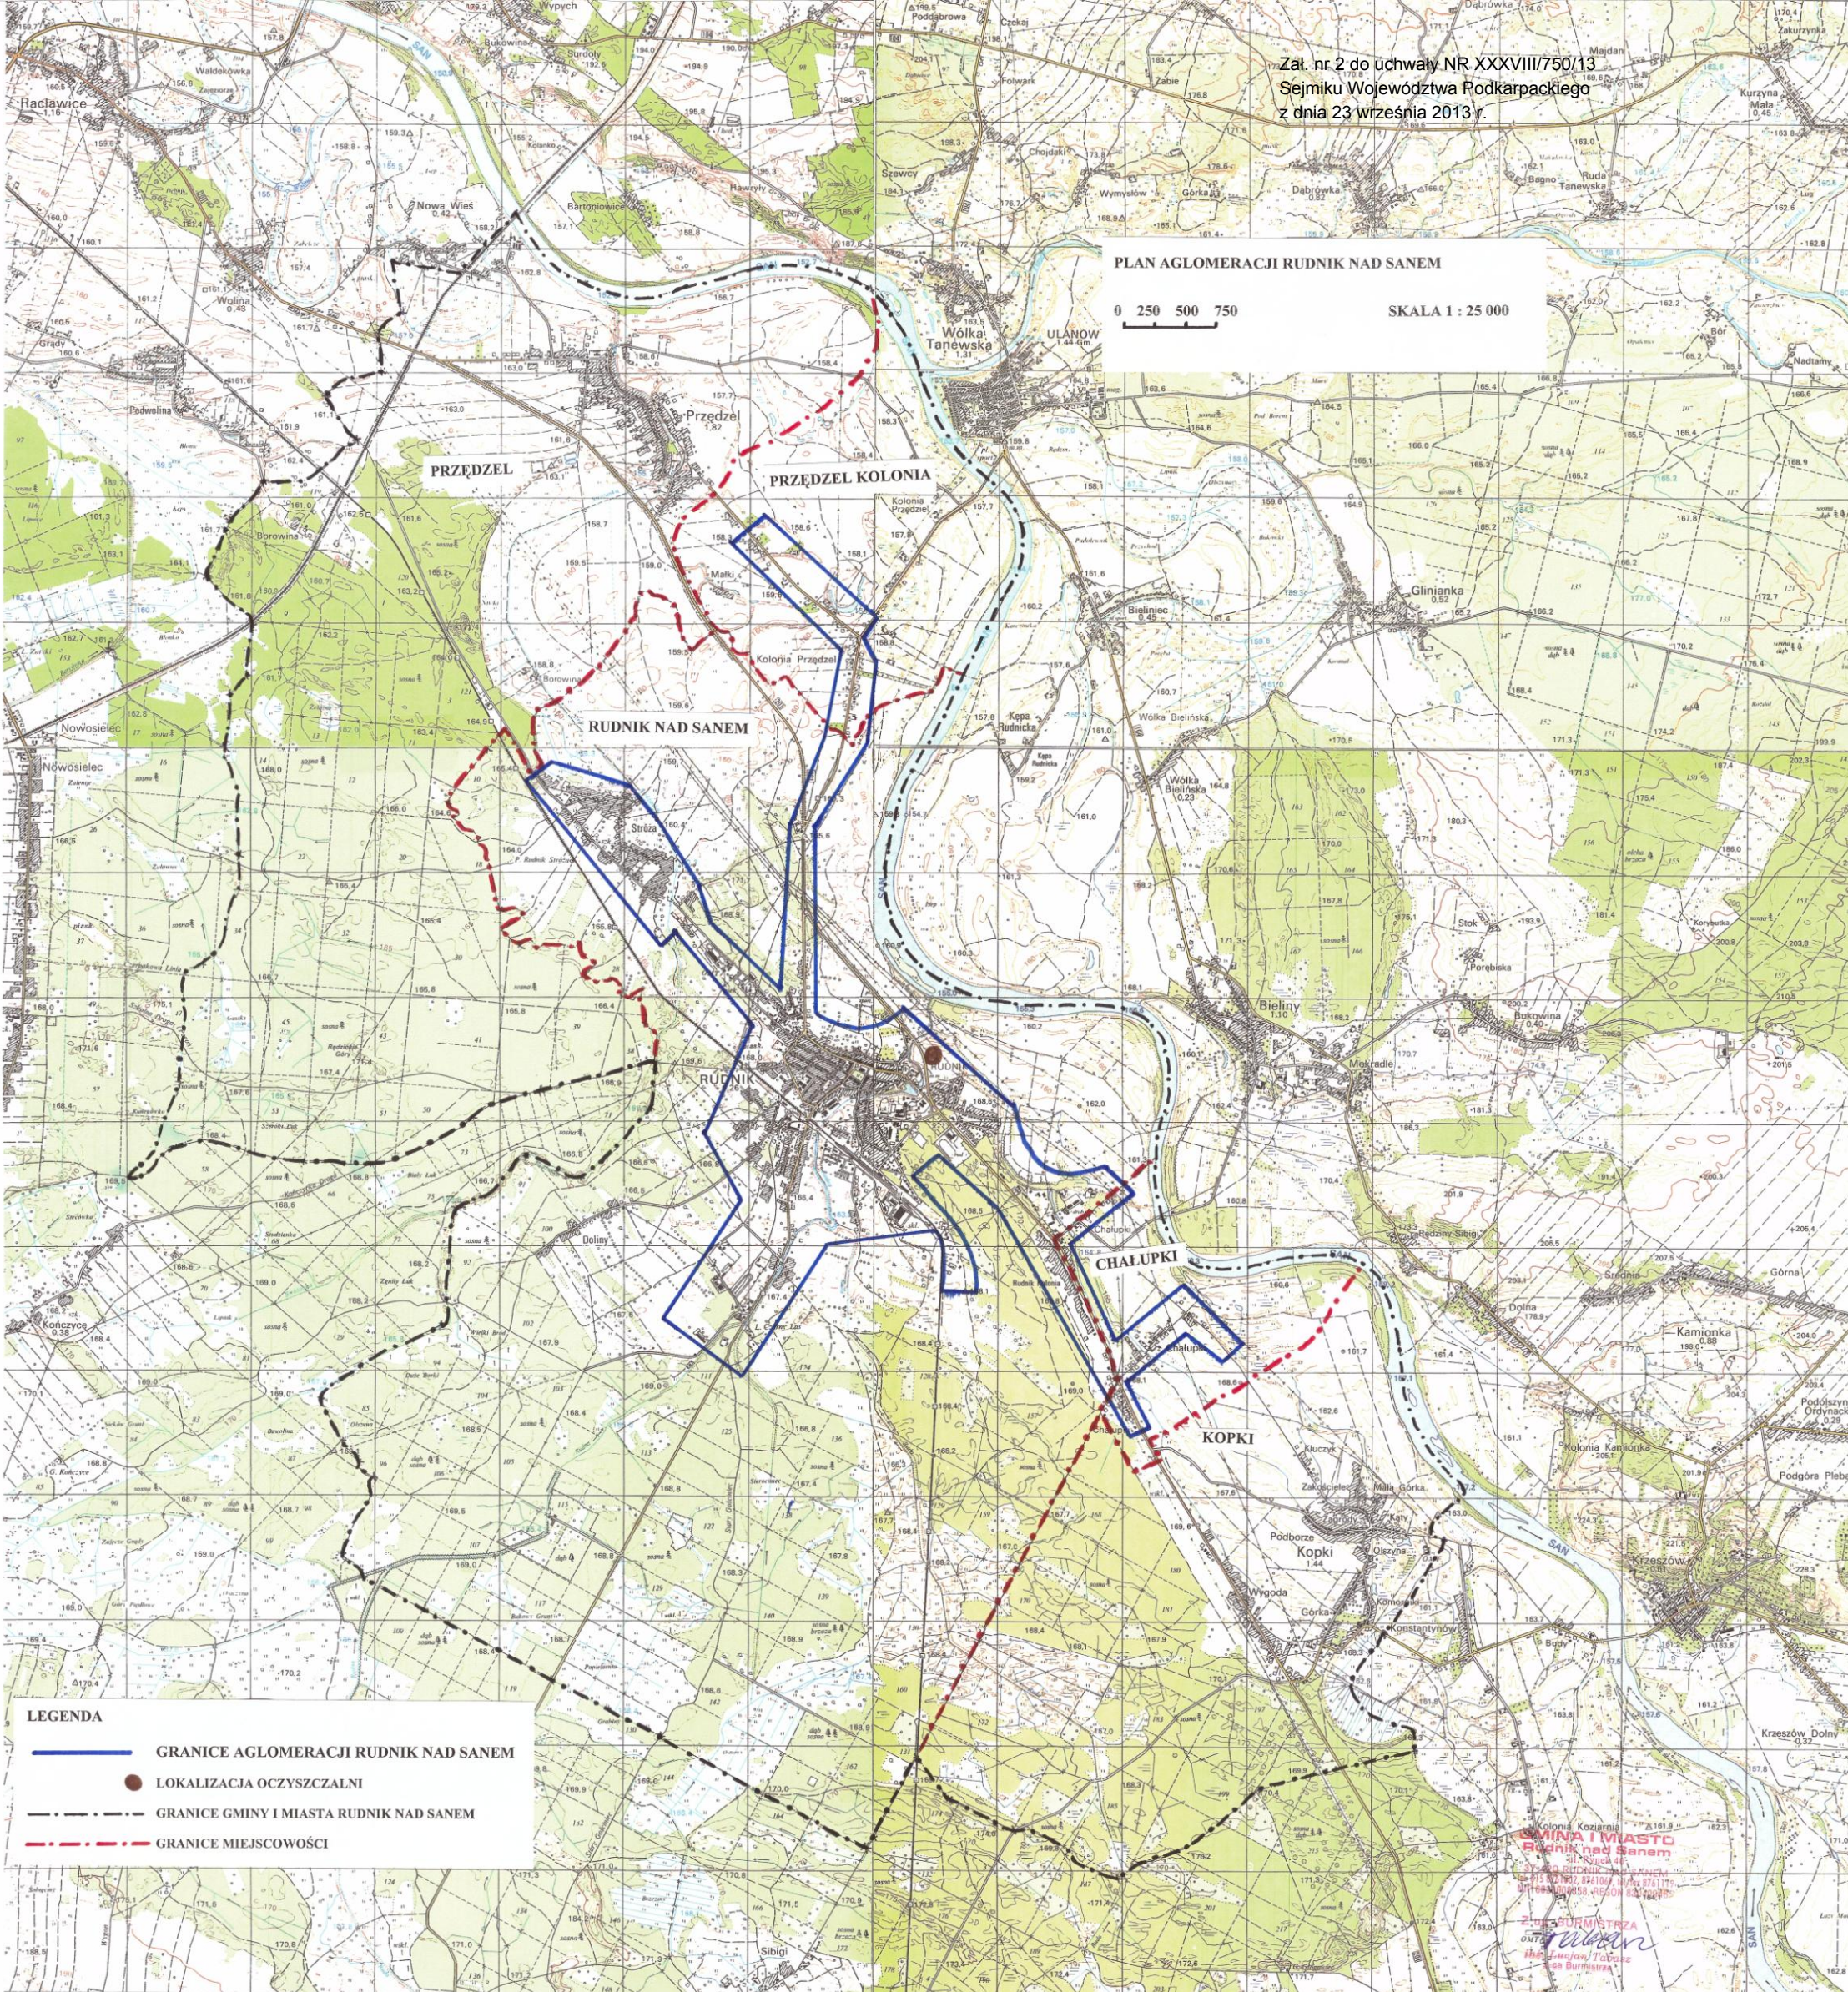

LEGENDA

- GRANICE AGLOMERACJI RUDNIK NAD SANEM
- LOKALIZACJA OCZYSZCZALNI
- GRANICE GMINY I MIASTA RUDNIK NAD SANEM
- GRANICE MIEJSCOWOŚCI

Kolonia Kozłowa
GMINA I MIASTO
Rudnik nad Sanem
ul. Rynek 46
37-400 RUDNIK NAD SANEM
tel. 15 821 80 70, 842 10 00, 842 10 11
ul. 15 821 80 055, REGON 834 50 000

Złoty Młyn
ONT
Inżynier
Tomasz
Burmistrz