


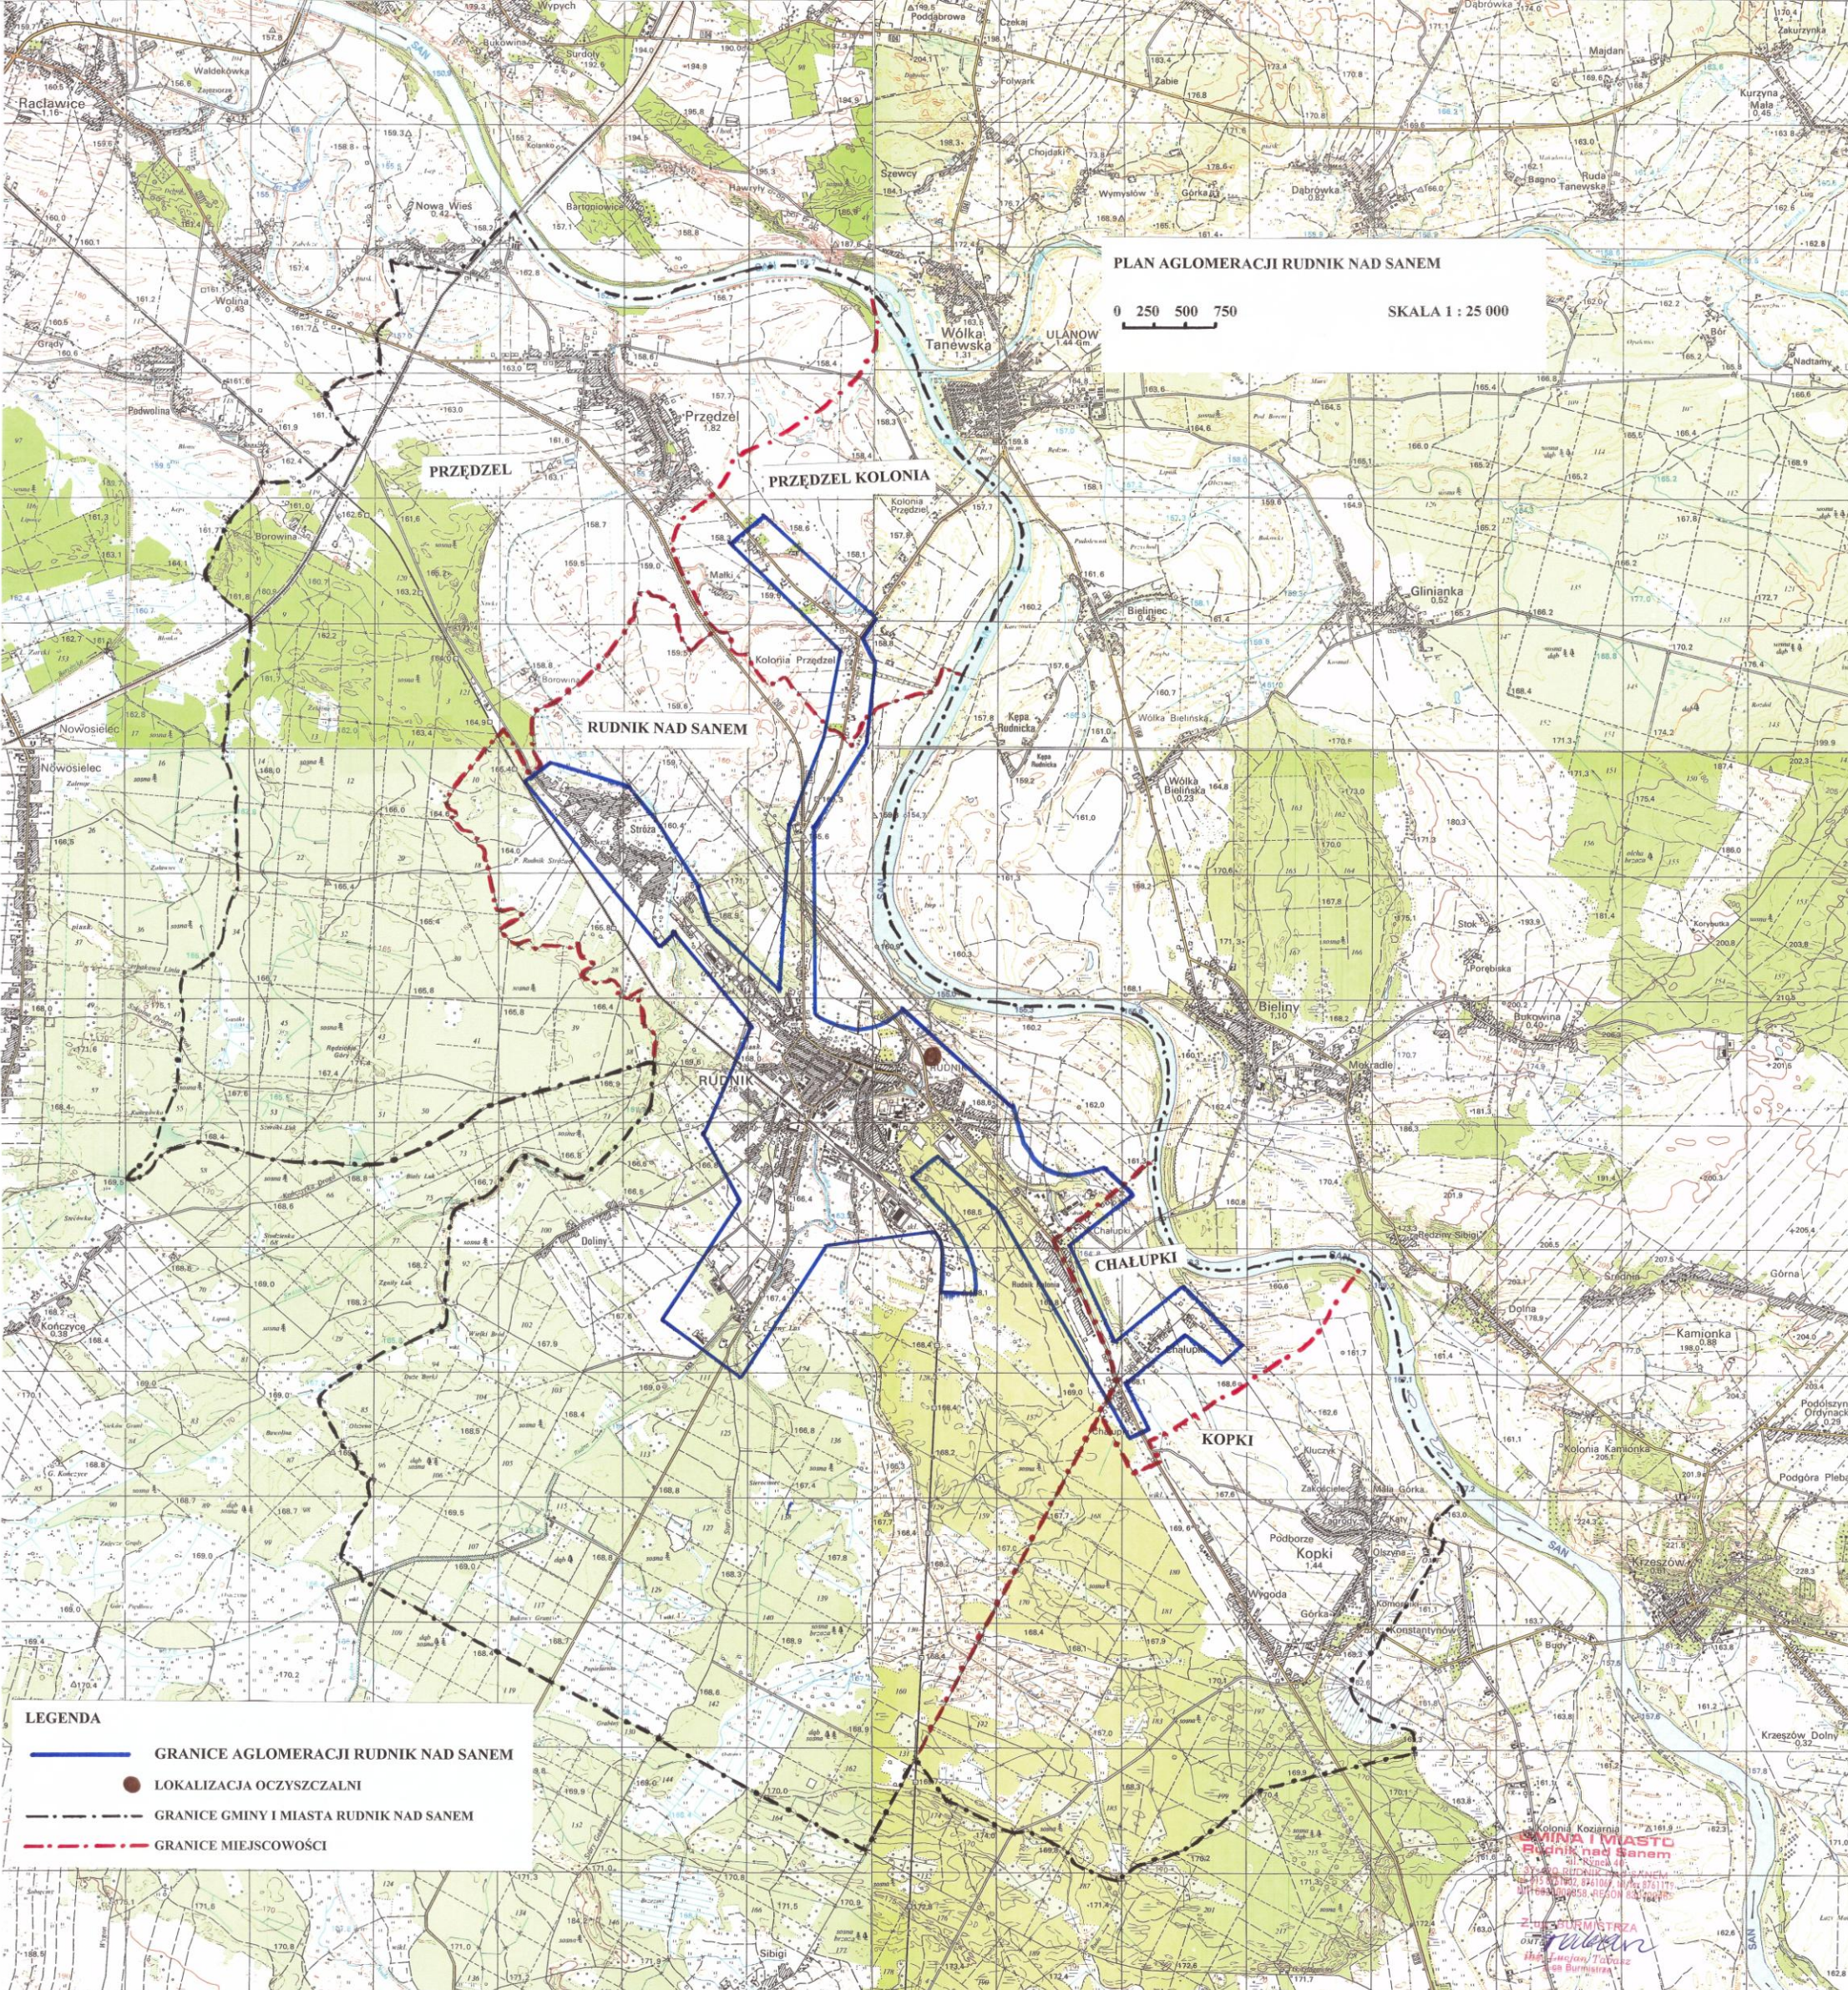

PLAN AGLOMERACJI RUDNIK NAD SANEM

0 250 500 750

SKALA 1 : 25 000

- LEGENDA**
- GRANICE AGLOMERACJI RUDNIK NAD SANEM
 - LOKALIZACJA OCZYSZCZALNI
 - GRANICE GMINY I MIASTA RUDNIK NAD SANEM
 - GRANICE MIEJSCOWOŚCI

GMINA I MIASTO
Rudnik nad Sanem
ul. Rynek 46
41-100 Rudnik nad Sanem
tel. 013 261 802, 042 100 70 87 11 77
013 261 802 958, REGON 834 000 000
Złota Burmistrz
ONT *Złota*
Inżynier *Talant*
Inżynier *Burmistrz*