


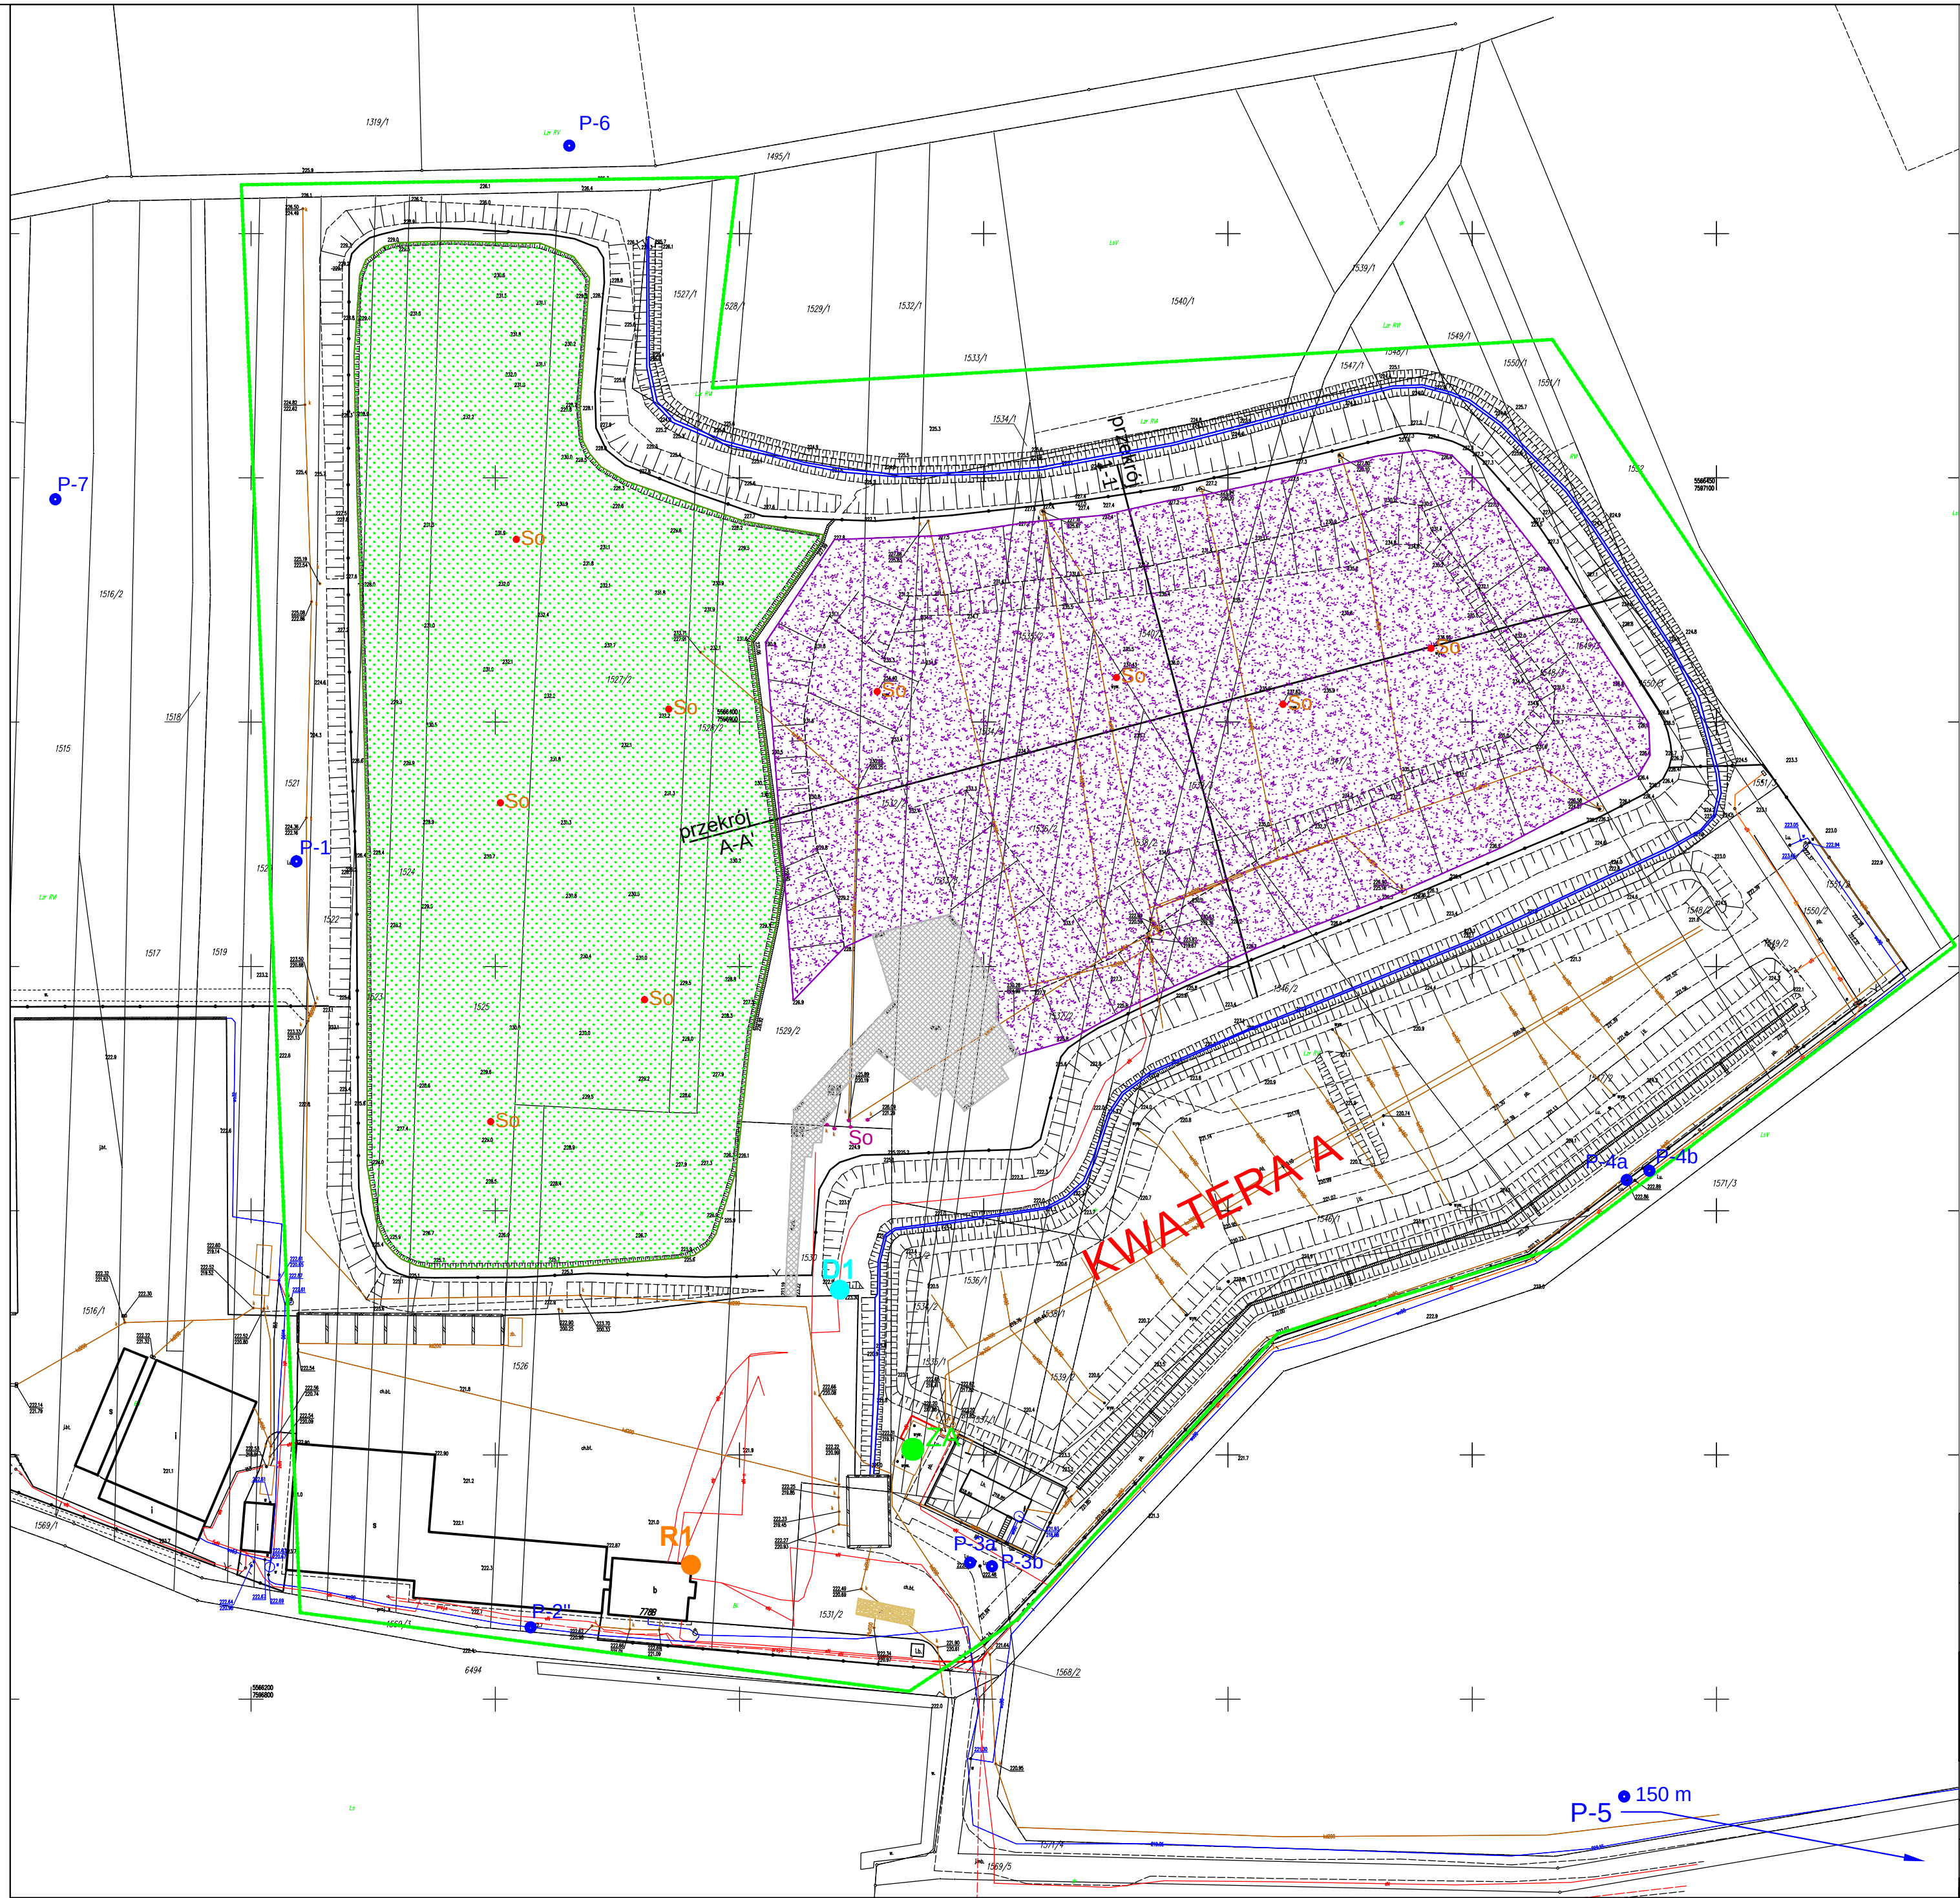

Legenda

- zrekultywowana część kwatery I (sektory 1, 2, 3) składowiska
- kwatery eksploatawana przeznaczona do rekultywacji (sektory 4, 5)
- place i drogi technologiczne

Punkty monitoringu:

- studnie i zbiornik odcieków Z2
- studnie odgazowujące
- rów opaskowy
- piezometry
- reper
- deszczomierz
- zbiornik odcieków ZA
- waga

Uwagi:
1. Rozpatrywać łącznie z pozostałymi rysunkami oraz opisem technicznym
2. Opracowano na elektronicznej wersji mapy do celów projektowych w skali 1: 500, aktualnej na dzień 08.06.2020 r., przyjętej do zasobu geodezyjnego w dn. 25.06.2020 (identyfikator P.1808.2020.813)

C:\pki\GEO\PROJEKTY\W TERAZ\GEO\ZAFOWA\2020\08\DTZ\gpr_wna.kunp		Stare Miasto-Park sp. z o.o. Wierzawice 874 37-300 Leżajsk	
Zamawiający:		proGEO Sp. z o.o. Al. Armii Krajowej 45 50-541 Wrocław	
Jednostka projektowa:			
Nazwa rysunku: Mapa zagospodarowania, punkty monitoringu			
mgr inż. Bartłomiej Kumor Opracował:		Podpis:	
mgr inż. Barbara Machniewicz Opracowała:		Podpis:	
Projekt podlega ochronie ustawy z dnia 04.02.1994r. o prawie autorskim i prawach pokrewnych (Dz.U.2019 poz. 1231 z późn. zm.)		Data: 09.2020	Skala: 1:1000 Rys. 1