



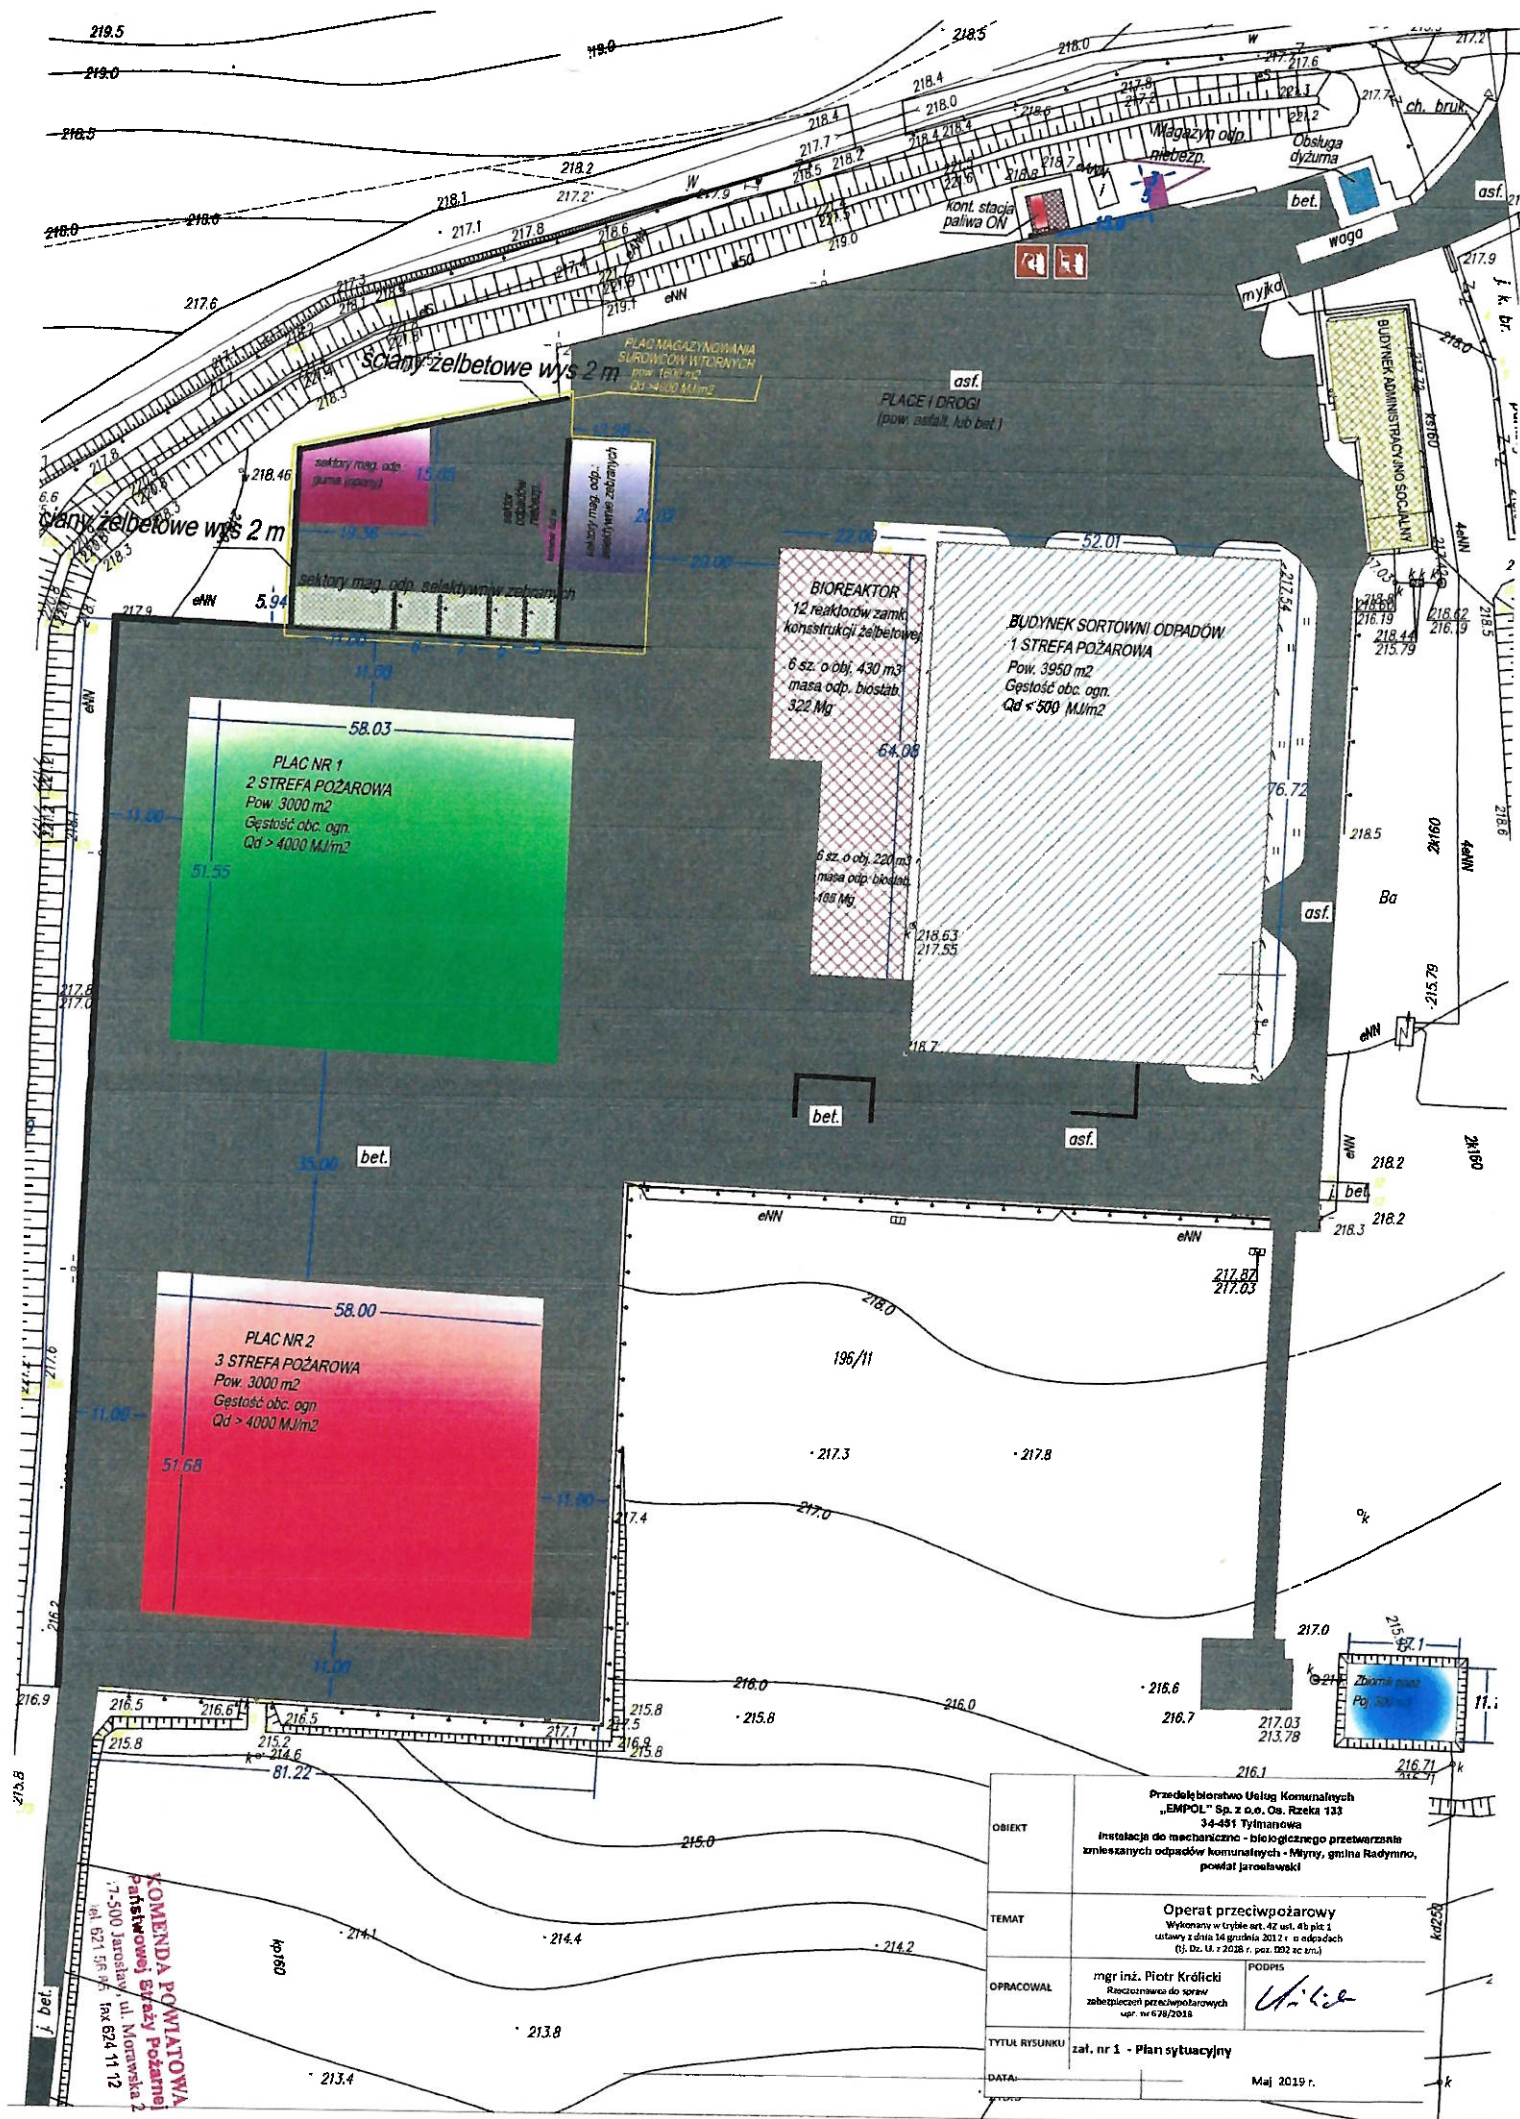

|                  |  |
|------------------|--|
| BIOREAKTORY 2213 |  |
| NR 12            |  |
| NR 11            |  |
| NR 10            |  |
| NR 9             |  |
| NR 8             |  |
| NR 7             |  |
| NR 6             |  |
| NR 5             |  |
| NR 4             |  |
| NR 3             |  |
| NR 2             |  |
| NR 1             |  |

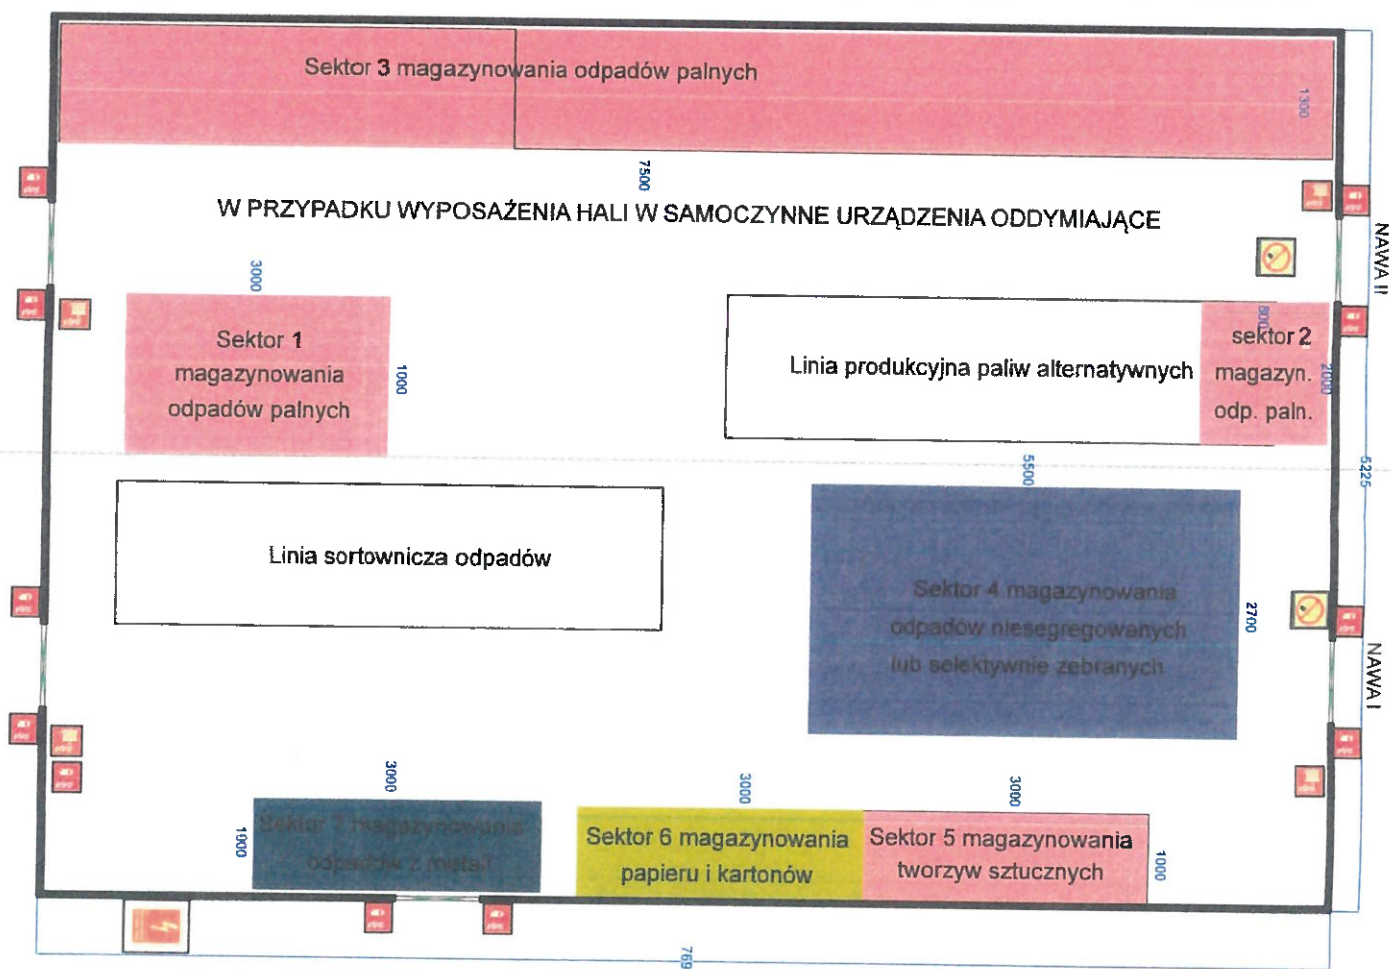

W PRZYPADKU WYPOSAŻENIA HALI W SAMOCZYNNE URZĄDZENIA ODDYMIAJĄCE

| BUDYNEK BIOREAKTORÓW           |                                                 |
|--------------------------------|-------------------------------------------------|
| Liczba kondygnacji             | 1                                               |
| Klasa odporności pożarowej     | B                                               |
| Wysokość budynku               | 4,5 m                                           |
| Powierzchnie wew. bioreaktorów | 5 x 70 m <sup>2</sup><br>5 x 107 m <sup>2</sup> |
| Gęstość obciążenia ogniowego   | nie dotyczy                                     |
| Urządzenia przeciwpożarowe     | nie dotyczy                                     |
| Podłączony sprzęt gaśniczy     | nie dotyczy                                     |

| HALA SORTOWNI ODPADÓW                                           |                                                              |
|-----------------------------------------------------------------|--------------------------------------------------------------|
| Liczba kondygnacji                                              | 1                                                            |
| Klasa odporności pożarowej                                      | E                                                            |
| Wysokość budynku                                                | 9,11 m                                                       |
| Powierzchnia wew. budynku                                       | 3950 m <sup>2</sup>                                          |
| Gęstość obciążenia ogniowego (przy zastosowaniu systemu oddym.) | <500 MJ/m <sup>2</sup> (nie ogranicza się)                   |
| Urządzenia przeciwpożarowe                                      | • PWP<br>• Oświet. awaryjne – ewakuacyjne<br>• Hydranty wew. |
| Podłączony sprzęt gaśniczy (łącznie ilość środków gaśniczych)   | min 40 kg                                                    |

|   |   |
|---|---|
