


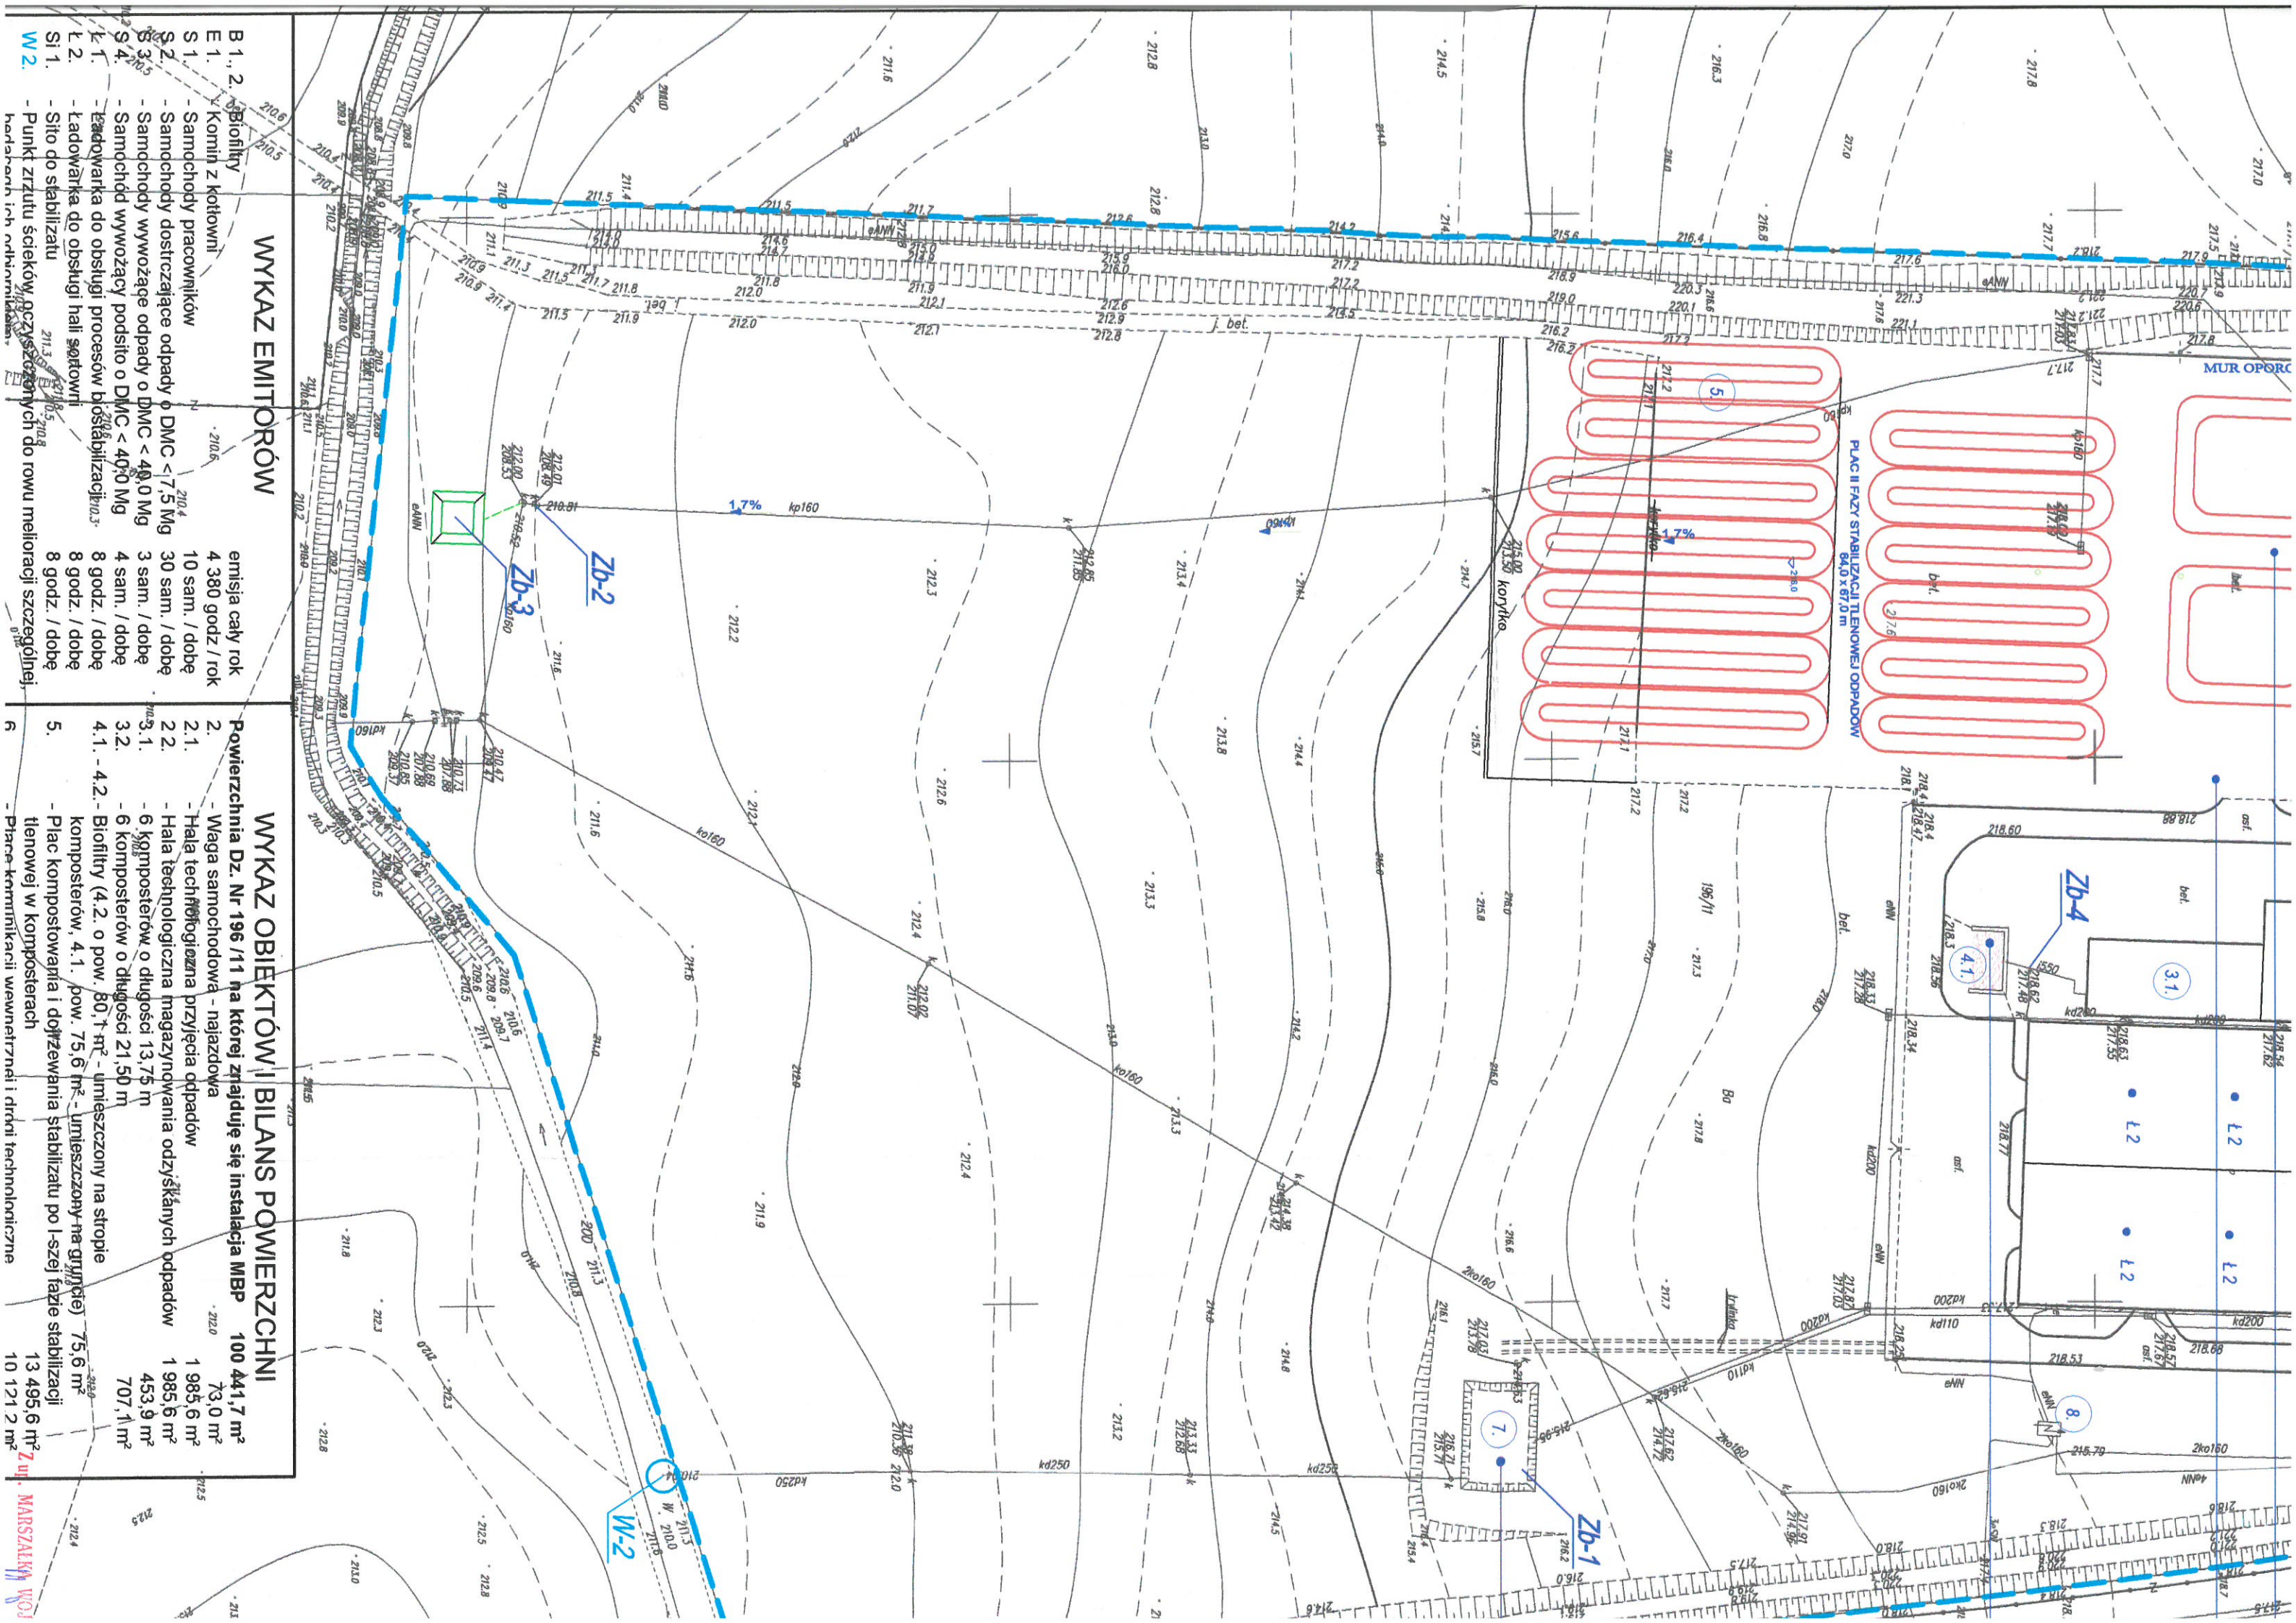

WYKAZ EMITORÓW

B 1., 2.	Biofiltry	emisja cały rok
E 1.	Komin z kotłowni	4 380 godz / rok
S 1	- Samochody pracownicze	10 sam. / dobę
S 2.	- Samochody dostarczające odpady o DMC < 7,5 Mg	30 sam. / dobę
S 3.	- Samochody wywożące odpady o DMC < 40,0 Mg	3 sam. / dobę
S 4.	- Samochody wywożące podsiło o DMC < 40,0 Mg	4 sam. / dobę
1. 1.	- Ładownia do obsługi procesów biostabilizacji	8 godz. / dobę
1. 1.	- Ładownia do obsługi hali sortowni	8 godz. / dobę
Si 1.	- Słot do stabilizatu	8 godz. / dobę
W 2.	- Punkt zrzutu ścieków oczyszczonych do rowu melioracji szczytowej	8 godz. / dobę

WYKAZ OBIEKTÓW I BILANS POWIERZCHNI

Powierzchnia Dz. Nr 196 / 11 na której znajduje się instalacja MBP 100 441,7 m ²	
2.	- Waga samochodowa - najazdowa
2.1.	- Hala technologiczna przyjęcia odpadów
2.2.	- Hala technologiczna magazynowania odzyskanych odpadów
3.1.	- 6 kompostowników o długości 13,75 m
3.2.	- 6 kompostowników o długości 21,50 m
4.1. - 4.2.	- Biofiltry (4.2. o pow. 80,1 m ² - umieszczony na strapie kompostowników, 4.1. pow. 75,6 m ² - umieszczony na gruncie)
5.	- Plac kompostowania i dojrzewania stabilizatu po 1-szej fazie stabilizacji tlenowej w komposternach
6.	- Plac komunikacji wewnętrznej i drogi technologiczne

13 495,6 m ²
10 121,2 m ²