


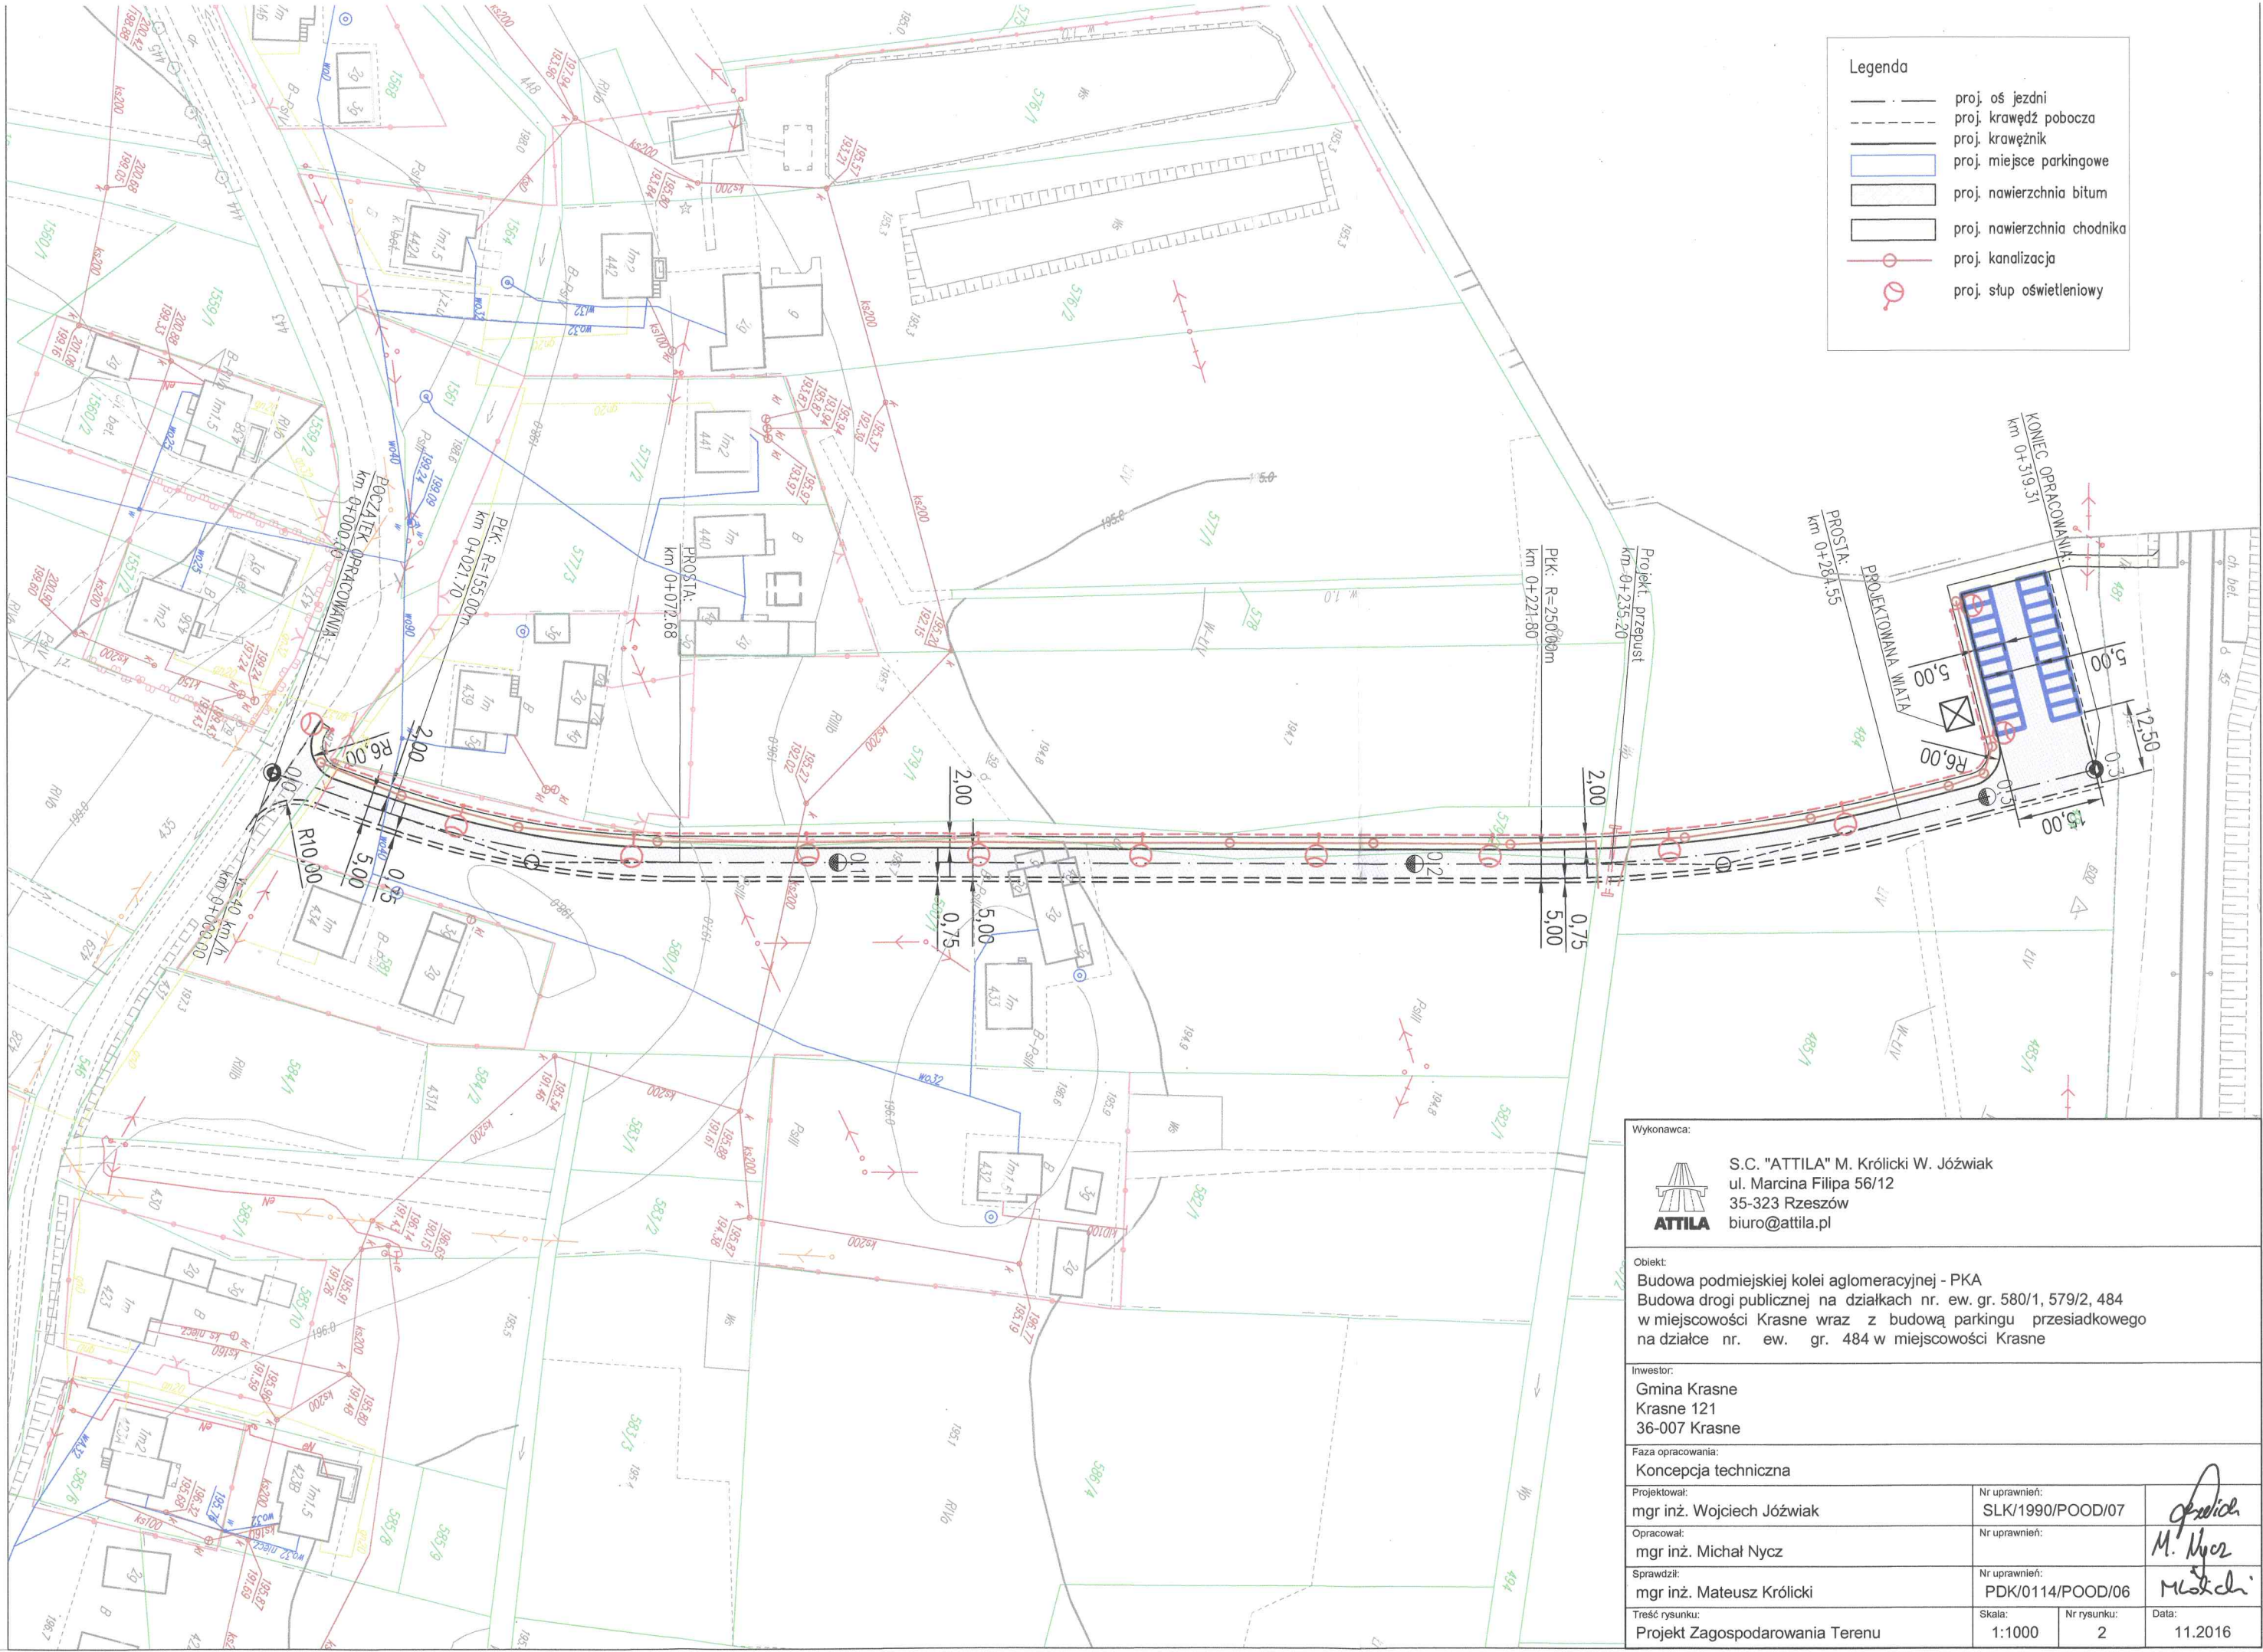

- Legenda
- proj. oś jezdni
 - proj. krawędź pobocza
 - proj. krawężnik
 - proj. miejsce parkingowe
 - proj. nawierzchnia bitum
 - proj. nawierzchnia chodnika
 - proj. kanalizacja
 - proj. słup oświetleniowy

Wykonawca:			
 S.C. "ATTILA" M. Królicki W. Jóźwiak ul. Marcina Filipa 56/12 35-323 Rzeszów biuro@attila.pl			
Obiekt:			
Budowa podmiejskiej kolei aglomeracyjnej - PKA Budowa drogi publicznej na działkach nr. ew. gr. 580/1, 579/2, 484 w miejscowości Krasne wraz z budową parkingu przesiadkowego na działce nr. ew. gr. 484 w miejscowości Krasne			
Inwestor:			
Gmina Krasne Krasne 121 36-007 Krasne			
Faza opracowania:			
Koncepcja techniczna			
Projektował:	mgr inż. Wojciech Jóźwiak		Nr uprawnień: SLK/1990/POOD/07
Opracował:	mgr inż. Michał Nycz		Nr uprawnień:
Sprawdził:	mgr inż. Mateusz Królicki		Nr uprawnień: PDK/0114/POOD/06
Treść rysunku:	Skala:	Nr rysunku:	Data:
Projekt Zagospodarowania Terenu	1:1000	2	11.2016