



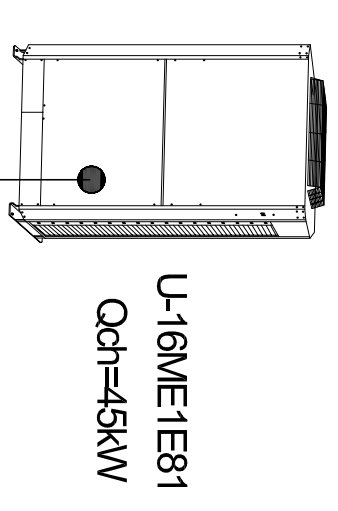

SYSTEM KLIMATYZACJI NR 1 (PIWNICA / PARTER)

 

Pracownia Projektowa, Plac Wolności 15A 35-073 Rzeszów	
NIP 813-127-30-56	
Tel. 605 062 902	
mgr inż. JOANNA ŻAK-MAZURKIEWICZ Sprawdził: mgr inż. JAWUSZ STRZALA	
Projektował: PDK0009/PWC/S05	
Opisował: mgr inż. DANIEL GUTTERER	
SCHEMAT KLIMATYZACJI - SYSTEM I	
(PIWNICA, PARTER)	
Treść rysunku:	
Objekt:	Biurowiec administracyjny-biurowy URZĘDU
Adres obiektu:	Marszałkowskiego Województwa Podkarpackiego z parkingami na dz. nr 68 i sąsiednich na części dz. nr 67
Urząd Marszałkowski Województwa Podkarpackiego	Rzeszów ul. Lubelska 4, dz. nr 68 obr. 207
Investor:	Faza: Branża: Rys. nr: 9