Załącznik nr 18

Rzuty kondygnacji poszczególnych budynków z zaznaczonymi punktami sieci LAN.

Spis treści

I. Regionalne Centrum Informacji Medycznej w Rzeszowie 9

Lokalizacja pomieszczenia RCIM 10

Pomieszczenie RCIM 11

II. Specjalistyczny Psychiatryczny Zespół Opieki Zdrowotnej im. Prof. Antoniego Kępińskiego w Jarosławiu 12

Budynek B1 – parter 13

Budynek B1 – 1 piętro 14

Budynek B1 – 2 piętro 15

Budynek B2 – parter 16

Budynek B2 – 1 piętro 17

Budynek B2 – 2 piętro 18

Budynek B3 – 2 piętro 19

Budynek B3 –1 piętro 20

Budynek B3 – parter 21

Budynek B4 – niski parter 22

Budynek B4 – 1 piętro 23

Budynek B4 – poddasze 24

Budynek B5 25

Budynek - Magazyn dzienny – 1 piętro 26

III. Wojewódzki Szpital nr 2 w Rzeszowie 27

Budynek A1 – niski parter 28

Budynek A1 – wysoki parter 29

Budynek A1 – 1 piętro 30

Budynek A1 – 2 piętro 31

Budynek A1 – 3 piętro 32

Budynek A1 – 4 piętro 33

Budynek A1 – 5 piętro 34

Budynek A1 – 6 piętro 35

Budynek B1 – niski parter 36

Budynek B1 – wysoki parter 37

Budynek B1 – 1 piętro 38

Budynek C1 – wysoki parter 39

Budynek C1 – 1 piętro 40
Budynek D1 – niski parter 41
Budynek D1 – wysoki parter 42
Budynek D1 – 1 piętro 43
Budynek E1 – niski parter 44
Budynek E1 – wysoki parter 45
Budynek H1 – niski parter 46
Budynek H1 – wysoki parter 47
Budynek H1 – 1 piętro 48
Budynek H2 – piwnica 49
Budynek H2 – niski parter 50
Budynek H2 – wysoki parter 51
Budynek H2 – 1 piętro 52
Budynek H3 – piwnica 53
Budynek H3 – niski parter 54
Budynek H3 – wysoki parter 55
Budynek H3 – 1 piętro 56
Budynek I – niski parter 57
Budynek I – wysoki parter 58
Budynek I – 1 piętro 59
Budynek U – Zaopatrzenie – parter 60
IV. Specjalistyczny Zespół Gruźlicy i Chorób Płuc w Rzeszowie 61
Budynek Główny – niski parter 62
Budynek Główny – parter 63
Budynek Główny – 1 piętro 64
Budynek Główny – 2 piętro 65
Budynek Główny – 3 piętro 66
Pałac – parter 67
Pałac – 1 piętro 68
Budynek Patomorfologii – parter 69
V. Wojewódzki Podkarpacki Szpital Psychiatryczny w Żurawicy 70
Budynek Administracji – parter 71
Budynek Administracji – 1 piętro 72

Magazyn 12 – parter 73
Kuchnia 8 – parter 74
Budynek nr 7 – parter 75
Budynek nr 4 – niski parter 76
Budynek nr 4 – parter 77
Budynek nr 4 – 1 piętro 78
Budynek nr 4 – 2 piętro 79
Budynek nr 1 – parter 80
Budynek nr 6 – parter 81
Budynek nr 6 – 1 piętro 82
Budynek nr 3 – parter 83
Budynek nr 10 – parter 84
Budynek nr 13 – portiernia 85
Budynek nr 31 Focha – parter 86
Budynek nr 31 Focha – 2 piętro 87
VI. Wojewódzki Szpital im. Ojca Pio w Przemyślu 88
Budynek A – piwnica 89
Budynek A – parter 90
Budynek A – 1 piętro 91
Budynek A – 2 piętro 92
Budynek A – 3 piętro 93
Budynek A – 4 piętro 94
Budynek A – 5 piętro 95
Budynek A – 6 piętro 96
Budynek A – 7 piętro 97
Budynek B – piwnice 98
Budynek B – parter 99
Budynek B – 1 piętro 100
Budynek B – 2 piętro 101
Budynek C – piętro –1 102
Budynek C – parter 103
Budynek C – 1 piętro 104
Budynek C – 2 piętro 105

Budynek D – parter strona lewa 106
Budynek D – parter strona prawa 107
Budynek D – 1 piętro strona lewa 108
Budynek D – 1 piętro strona prawa 109
Budynek D – 2 piętro strona lewa 110
Budynek D – 2 piętro strona prawa 111
Budynek D – 3 piętro strona lewa 112
Budynek D – 3 piętro strona prawa 113
Budynek E – parter 114
Budynek E – 1 piętro 115
Budynek E – 2 piętro 116
Budynek E – 3 piętro 117
Patomorfologia – piwnice 118
Patomorfologia – parter 119
Patomorfologia –1 piętro 120
Warsztaty 121
VII. Wojewódzki Szpital im. Zofii z Zamoyskich Tarnowskiej w Tarnobrzegu 122
Budynek Administracji - parter 123
Budynek Administracji – 1 piętro 124
Budynek Administracji – poddasze 125
Budynek B – parter 126
Budynek B – 1 piętro 127
Budynek B – 2 piętro 128
Budynek D – piwnice 129
Budynek D – parter 130
Budynek D – 1 piętro 131
Budynek D – 2 piętro 132
Budynek E – parter 133
Budynek E – 2 piętro 134
Budynek F1 – parter 135
Budynek F1 – 1 piętro cz.1 136
Budynek F1 – 1 piętro cz.2 137
Budynek F1 – 2 piętro 138

Budynek F2 – parter 139
Budynek F2 – 1 piętro 140
Budynek F2 – 2 piętro 141
Budynek F2 – 3 piętro 142
Budynek F2 – 4 piętro 143
Budynek F2 – 5 piętro 144
Budynek F2 – 6 piętro 145
Budynek F2 – 7 piętro 146
Budynek F2 – 8 piętro 147
Budynek K – 1 piętro 148
VIII. Wojewódzki Szpital Podkarpacki im. Jana Pawła II w Krośnie 149
Blok A – parter 150
Blok A – 1 piętro 151
Blok A – 2 piętro 152
Blok A – 3 piętro 153
Blok A – 4 piętro 154
Blok A – 5 piętro 155
Blok A – 6 piętro 156
Blok B – piętro – 1 157
Blok B – parter 158
Blok B – 1 piętro 159
Blok C – parter 160
Blok C – 1 piętro 161
Blok D – parter 162
Blok D – 1 piętro 163
Blok D – 2 piętro 164
Blok H – piętro – 2 165
Blok H – piętro – 1 166
Blok H – parter 167
Blok H – 1 piętro 168
Blok H – 2 piętro 169
IX. Wojewódzki Szpital Specjalistyczny im. F. Chopina w Rzeszowie 170
Budynek A – piętro – 1 171

Budynek A – parter 172
Budynek A – 1 piętro 173
Budynek A – 2 piętro 174
Budynek Apteki – parter 175
Budynek Apteki – 1 piętro 176
Budynek Apteki – 2 piętro 177
Budynek B – piętro –1 178
Budynek Główny – parter 179
Budynek B – 1 piętro 180
Budynek B – 2 piętro 181
Budynek B – 3 piętro 182
Budynek B – 4 piętro 183
Budynek C – parter 184
Budynek C – 1 piętro 185
Budynek C – 2 piętro 186
Budynek E – piętro –1 187
Budynek E – parter 188
Budynek E – 1 piętro 189
Budynek F – parter 190
Budynek F – 1 piętro 191
Budynek G – 1 piętro 192
Budynek Główny – parter 193
Budynek Główny – 1 piętro 194
Budynek Główny – 2 piętro 195
Budynek Główny – 3 piętro 196
Budynek H – parter 197
Budynek H – 1 piętro 198
Budynek I – parter A 199
Budynek I – parter B 200
Budynek I – 1 piętro A 201
Budynek I – 1 piętro B 202
Budynek I – 1 piętro C 203
Budynek I – 2 piętro A 204

Budynek I – 2 piętro B 205
Budynek J – parter 206
Budynek J – 1 piętro 207
Budynek J – 2 piętro 208

Rozdział I

I. Regionalne Centrum Informacji Medycznej w Rzeszowie


Legenda:

- przyłącze internetowe


- przyłącze energetyczne

Suma ilości punktów dostępowych: 0

Lokalizacja pomieszczenia RCIM

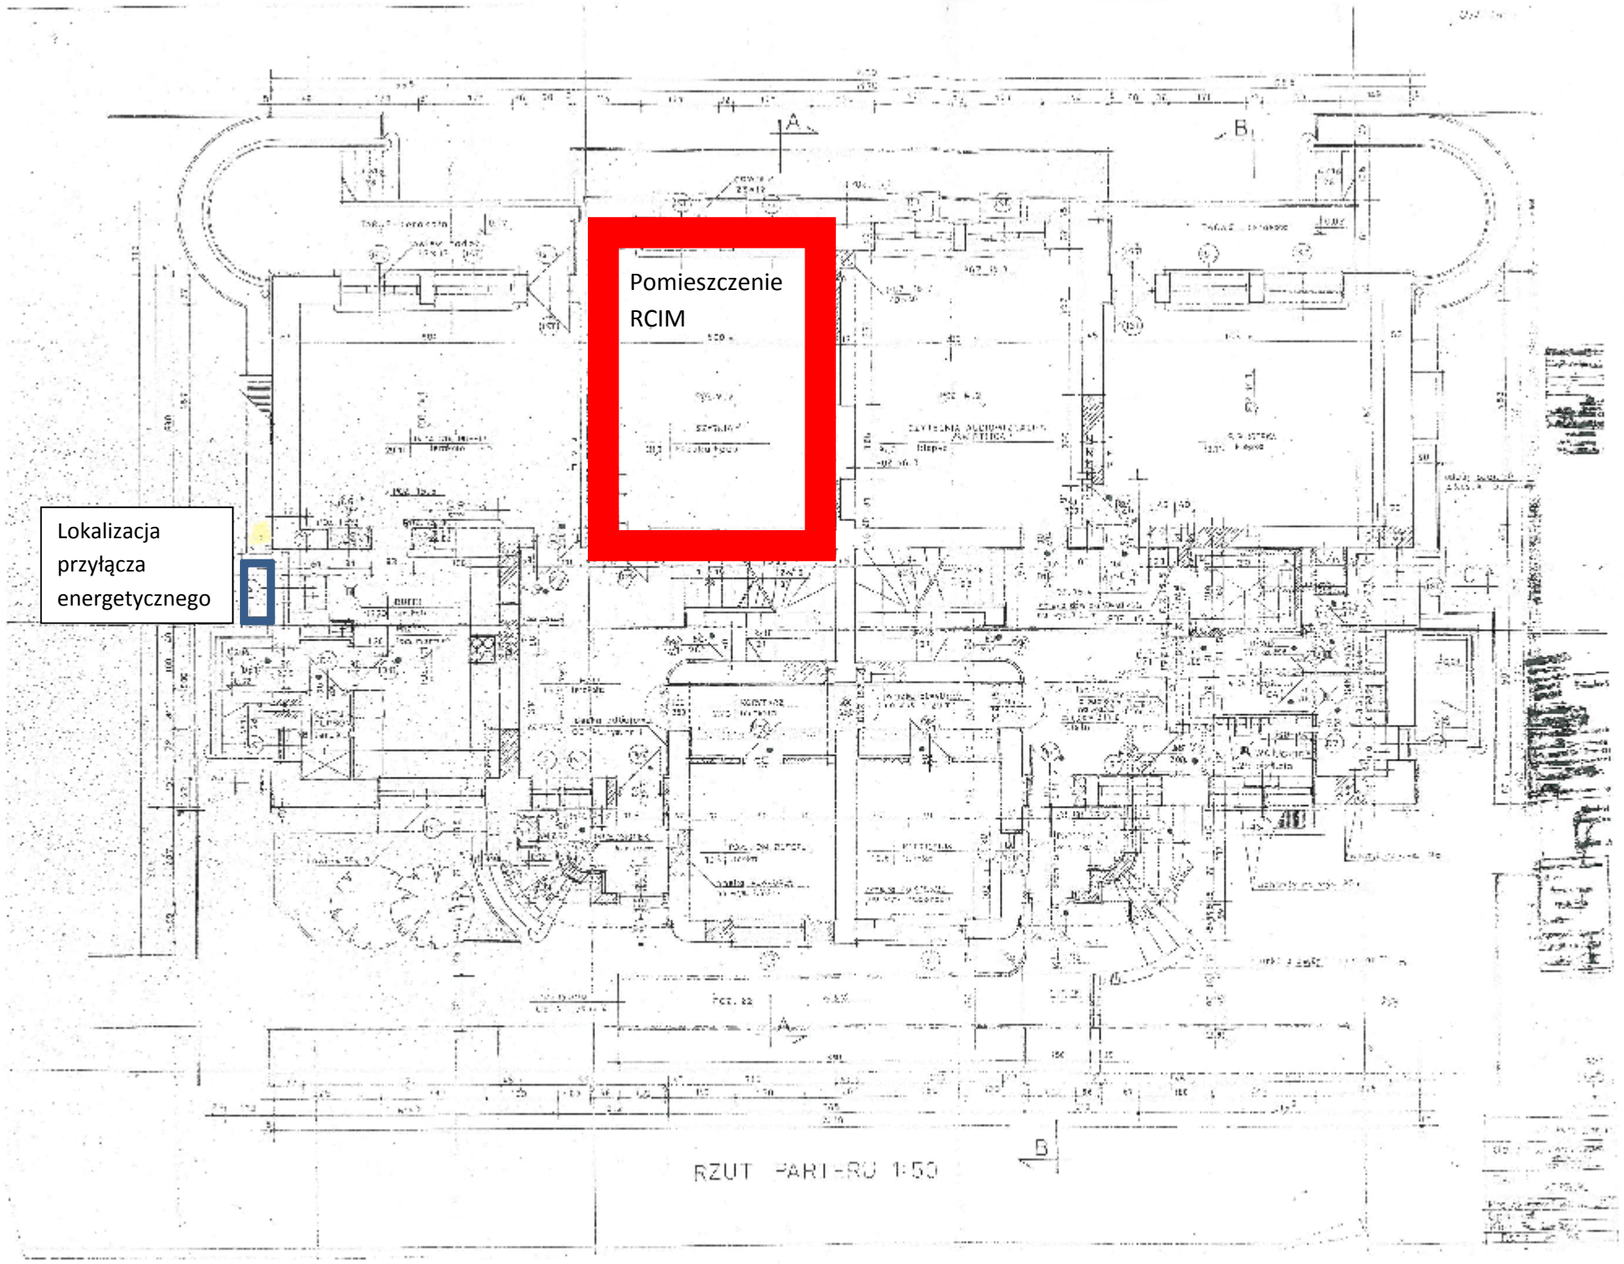

Pomieszczenie RCIM

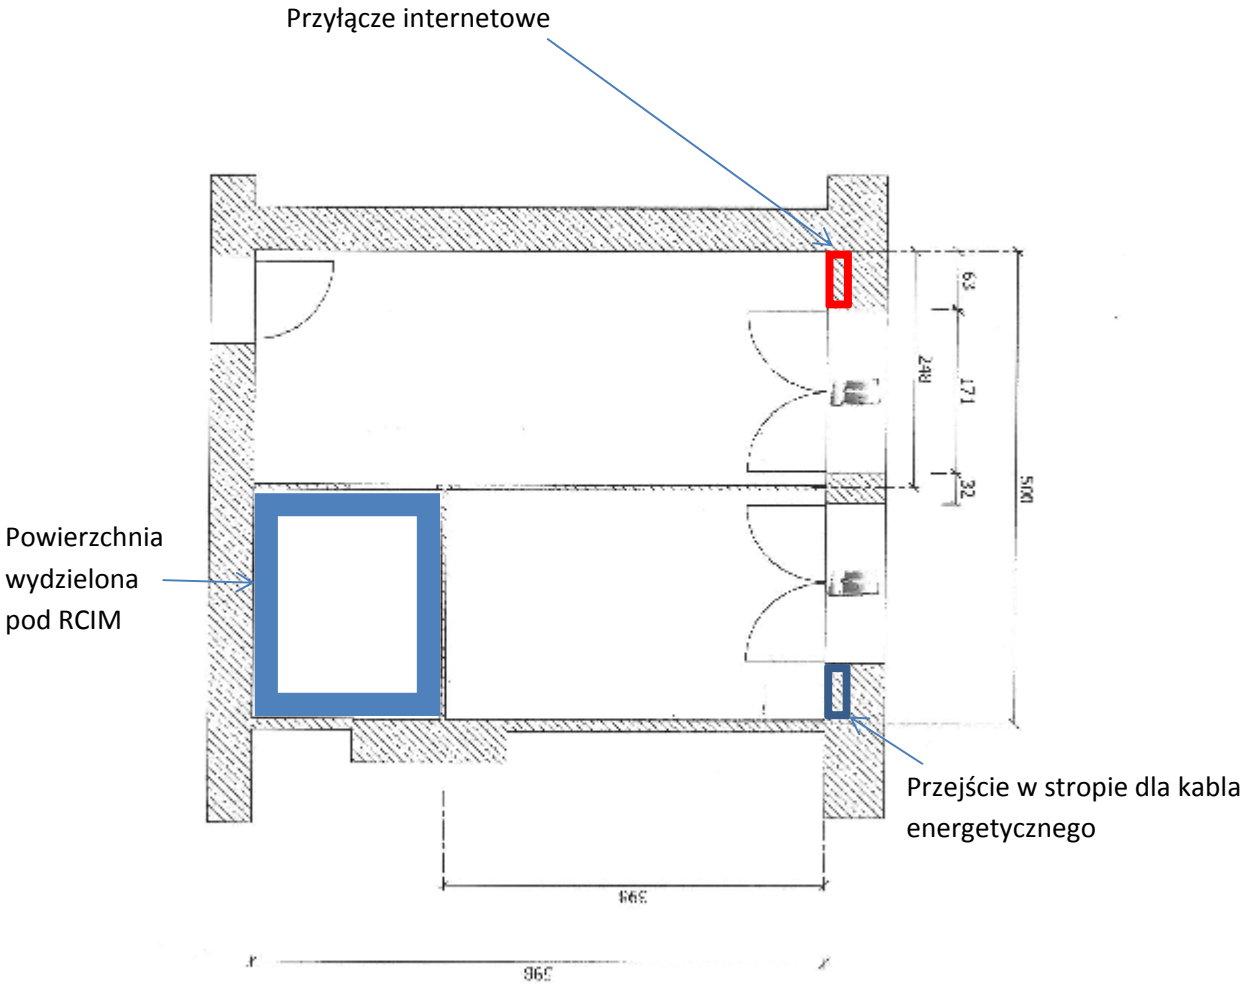

Rozdział II

II. Specjalistyczny Psychiatryczny Zespół Opieki Zdrowotnej im. Prof. Antoniego Kępińskiego w Jarosławiu

Legenda:


- Punkt dostępowy

Punkt dostępowy sieci LAN jest reprezentowany jako pojedyncze gniazdko RJ45.

Suma ilości punktów dostępowych: 269

Brak rzutów kondygnacji dla: - Budynek B4 – parter – 7 punktów dostępowych
- Budynek – Magazyn Dzienny – parter – 4 punkty dostępowe


Budynek B1 – parter

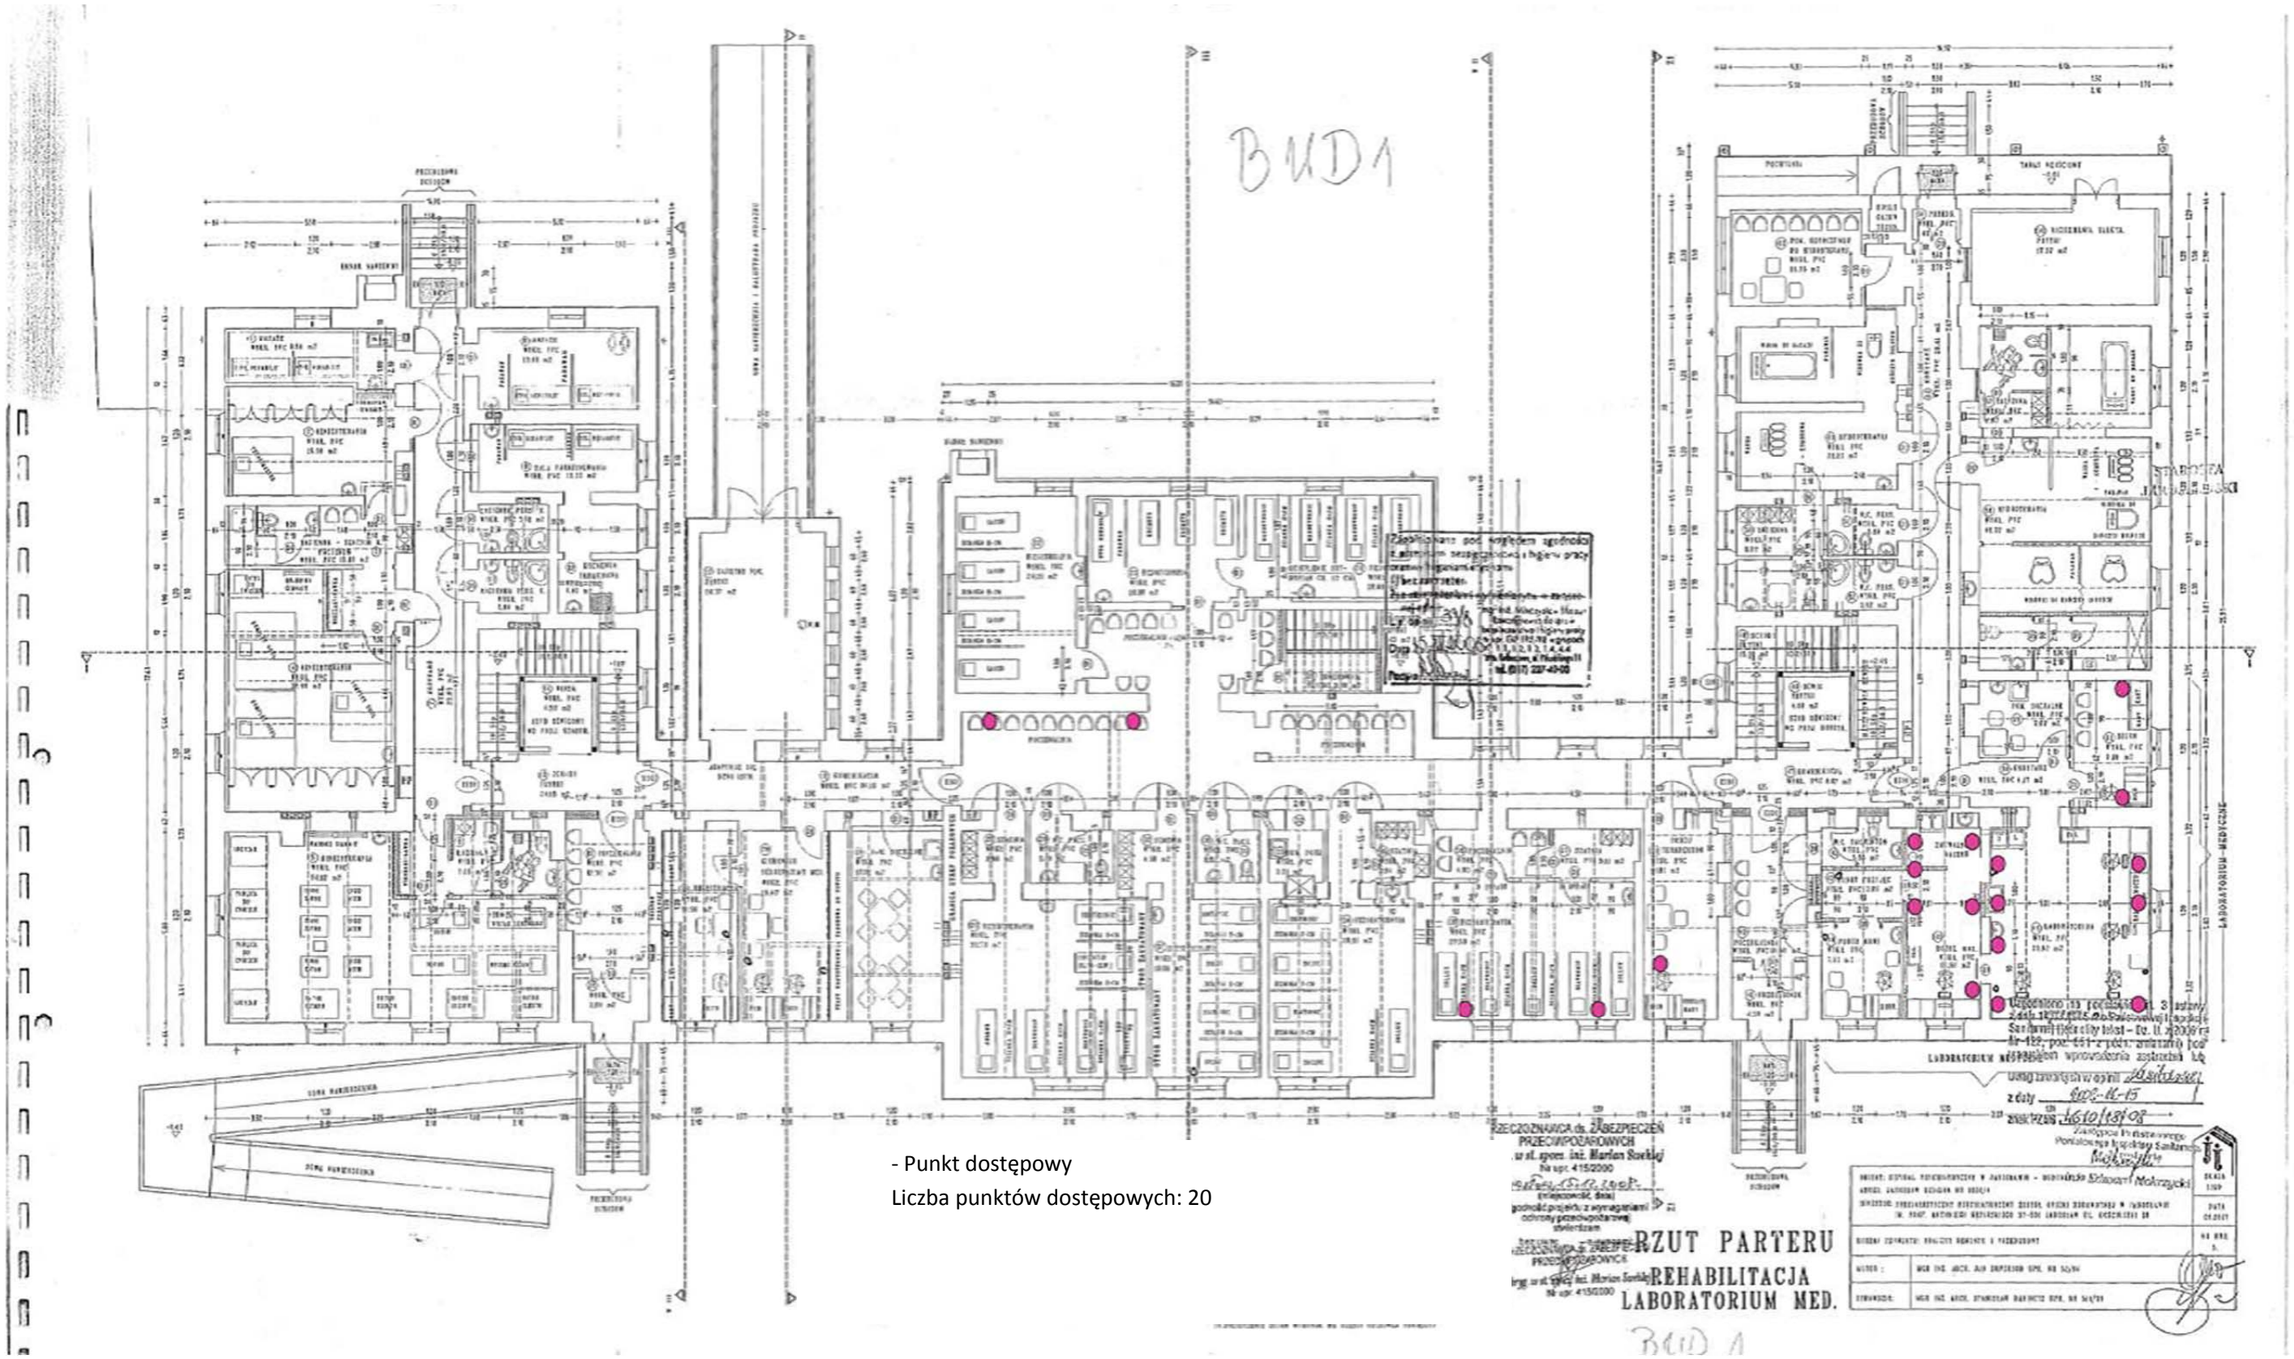

- Punkt dostępowy

Liczba punktów dostępowych: 20


Budynek B1 – 1 piętro

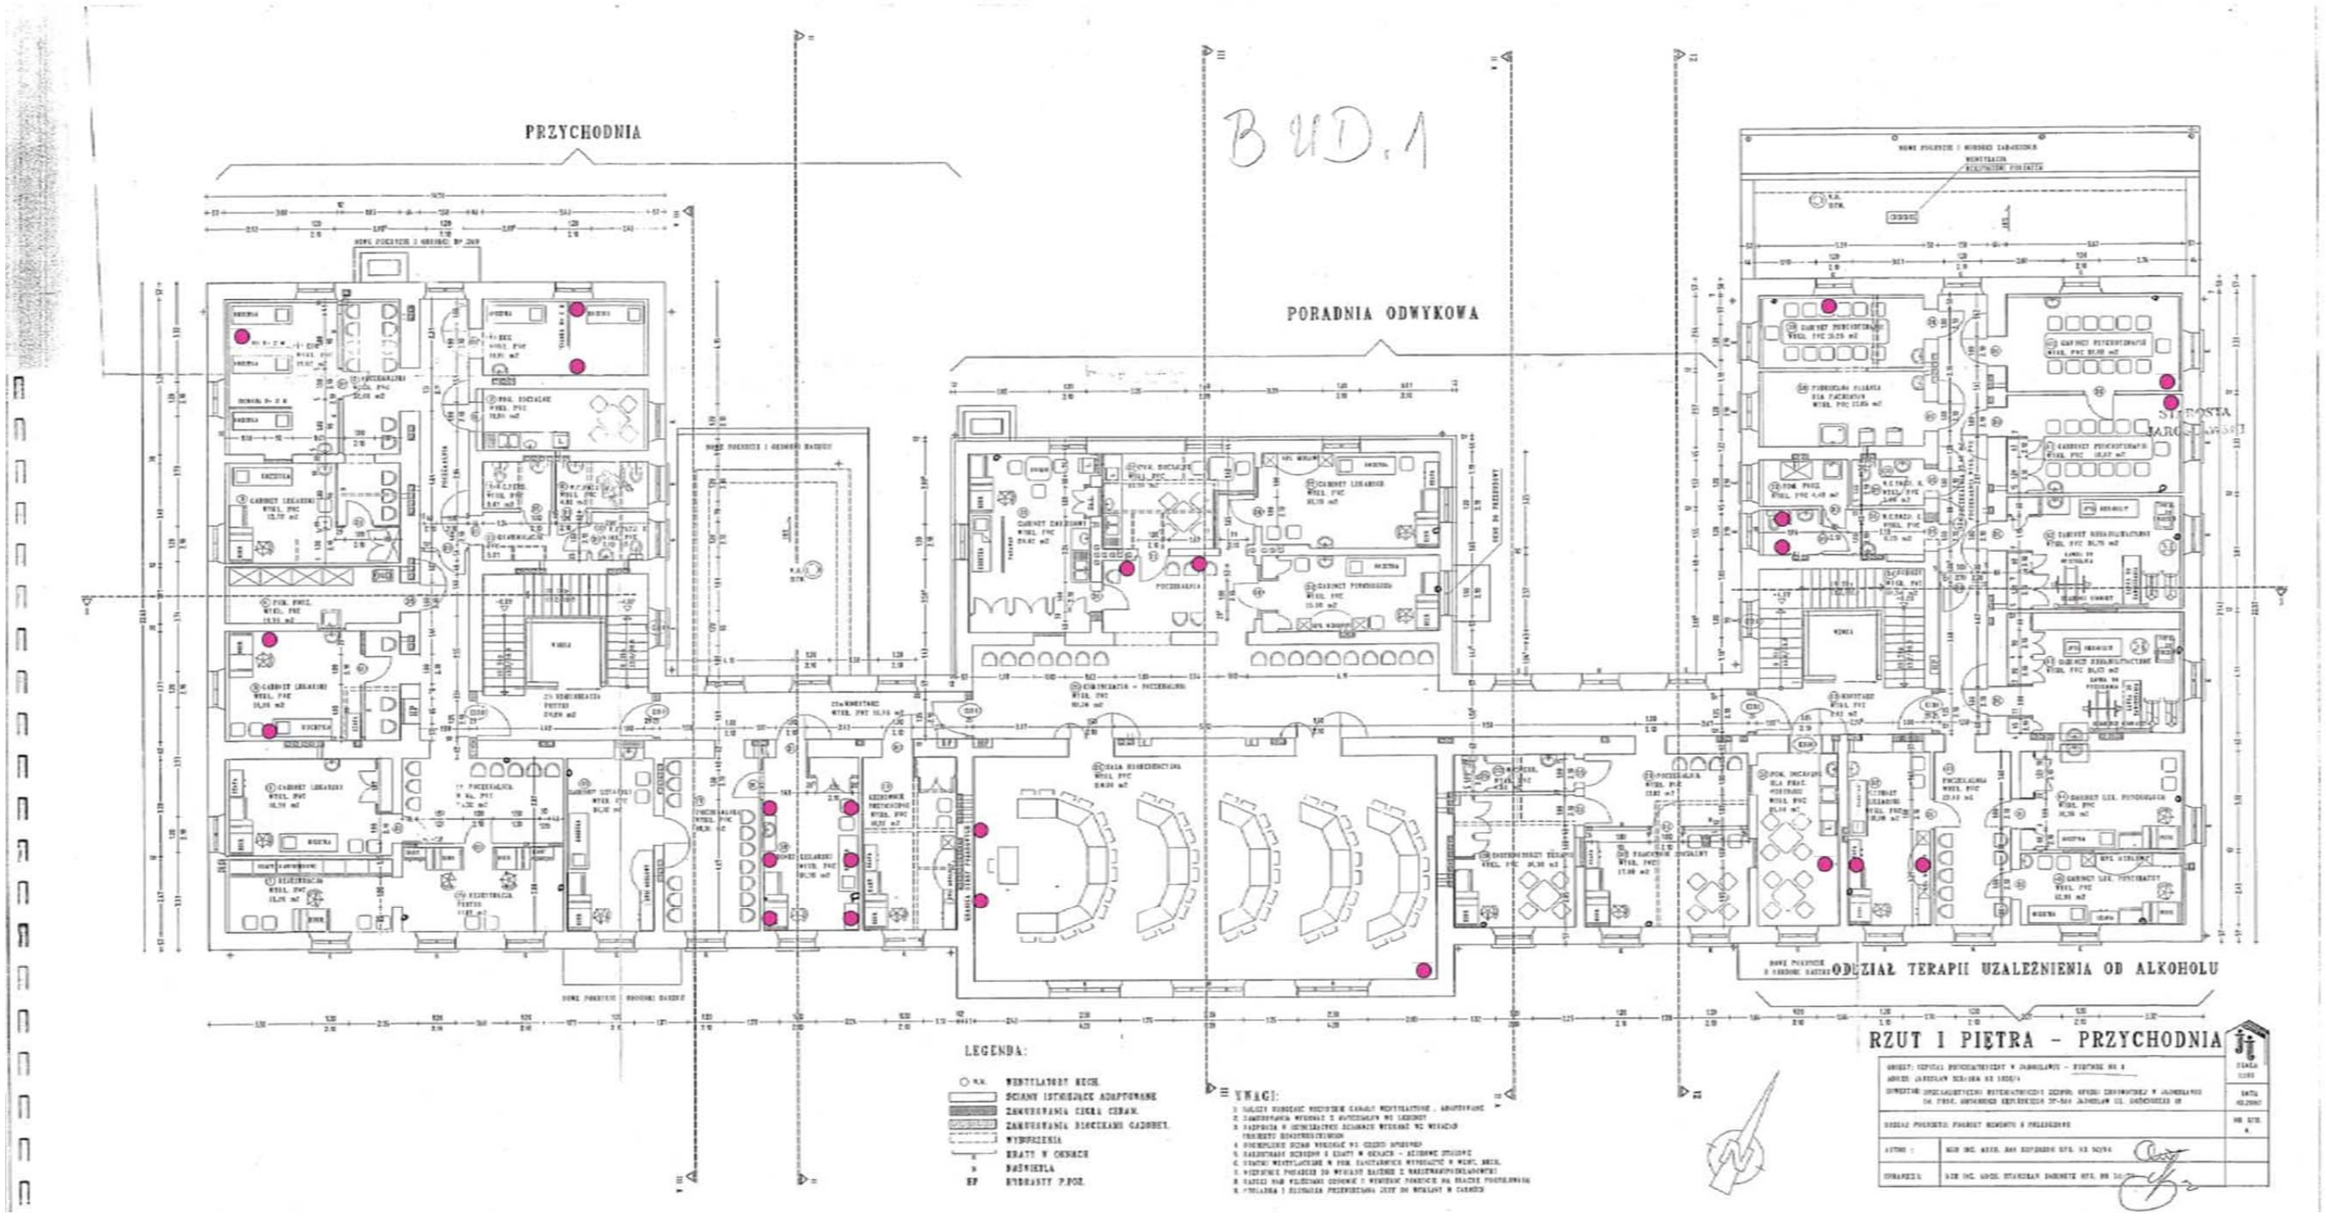

- Punkt dostępowy

Liczba punktów dostępowych: 24


Budynek B1 – 2 piętro

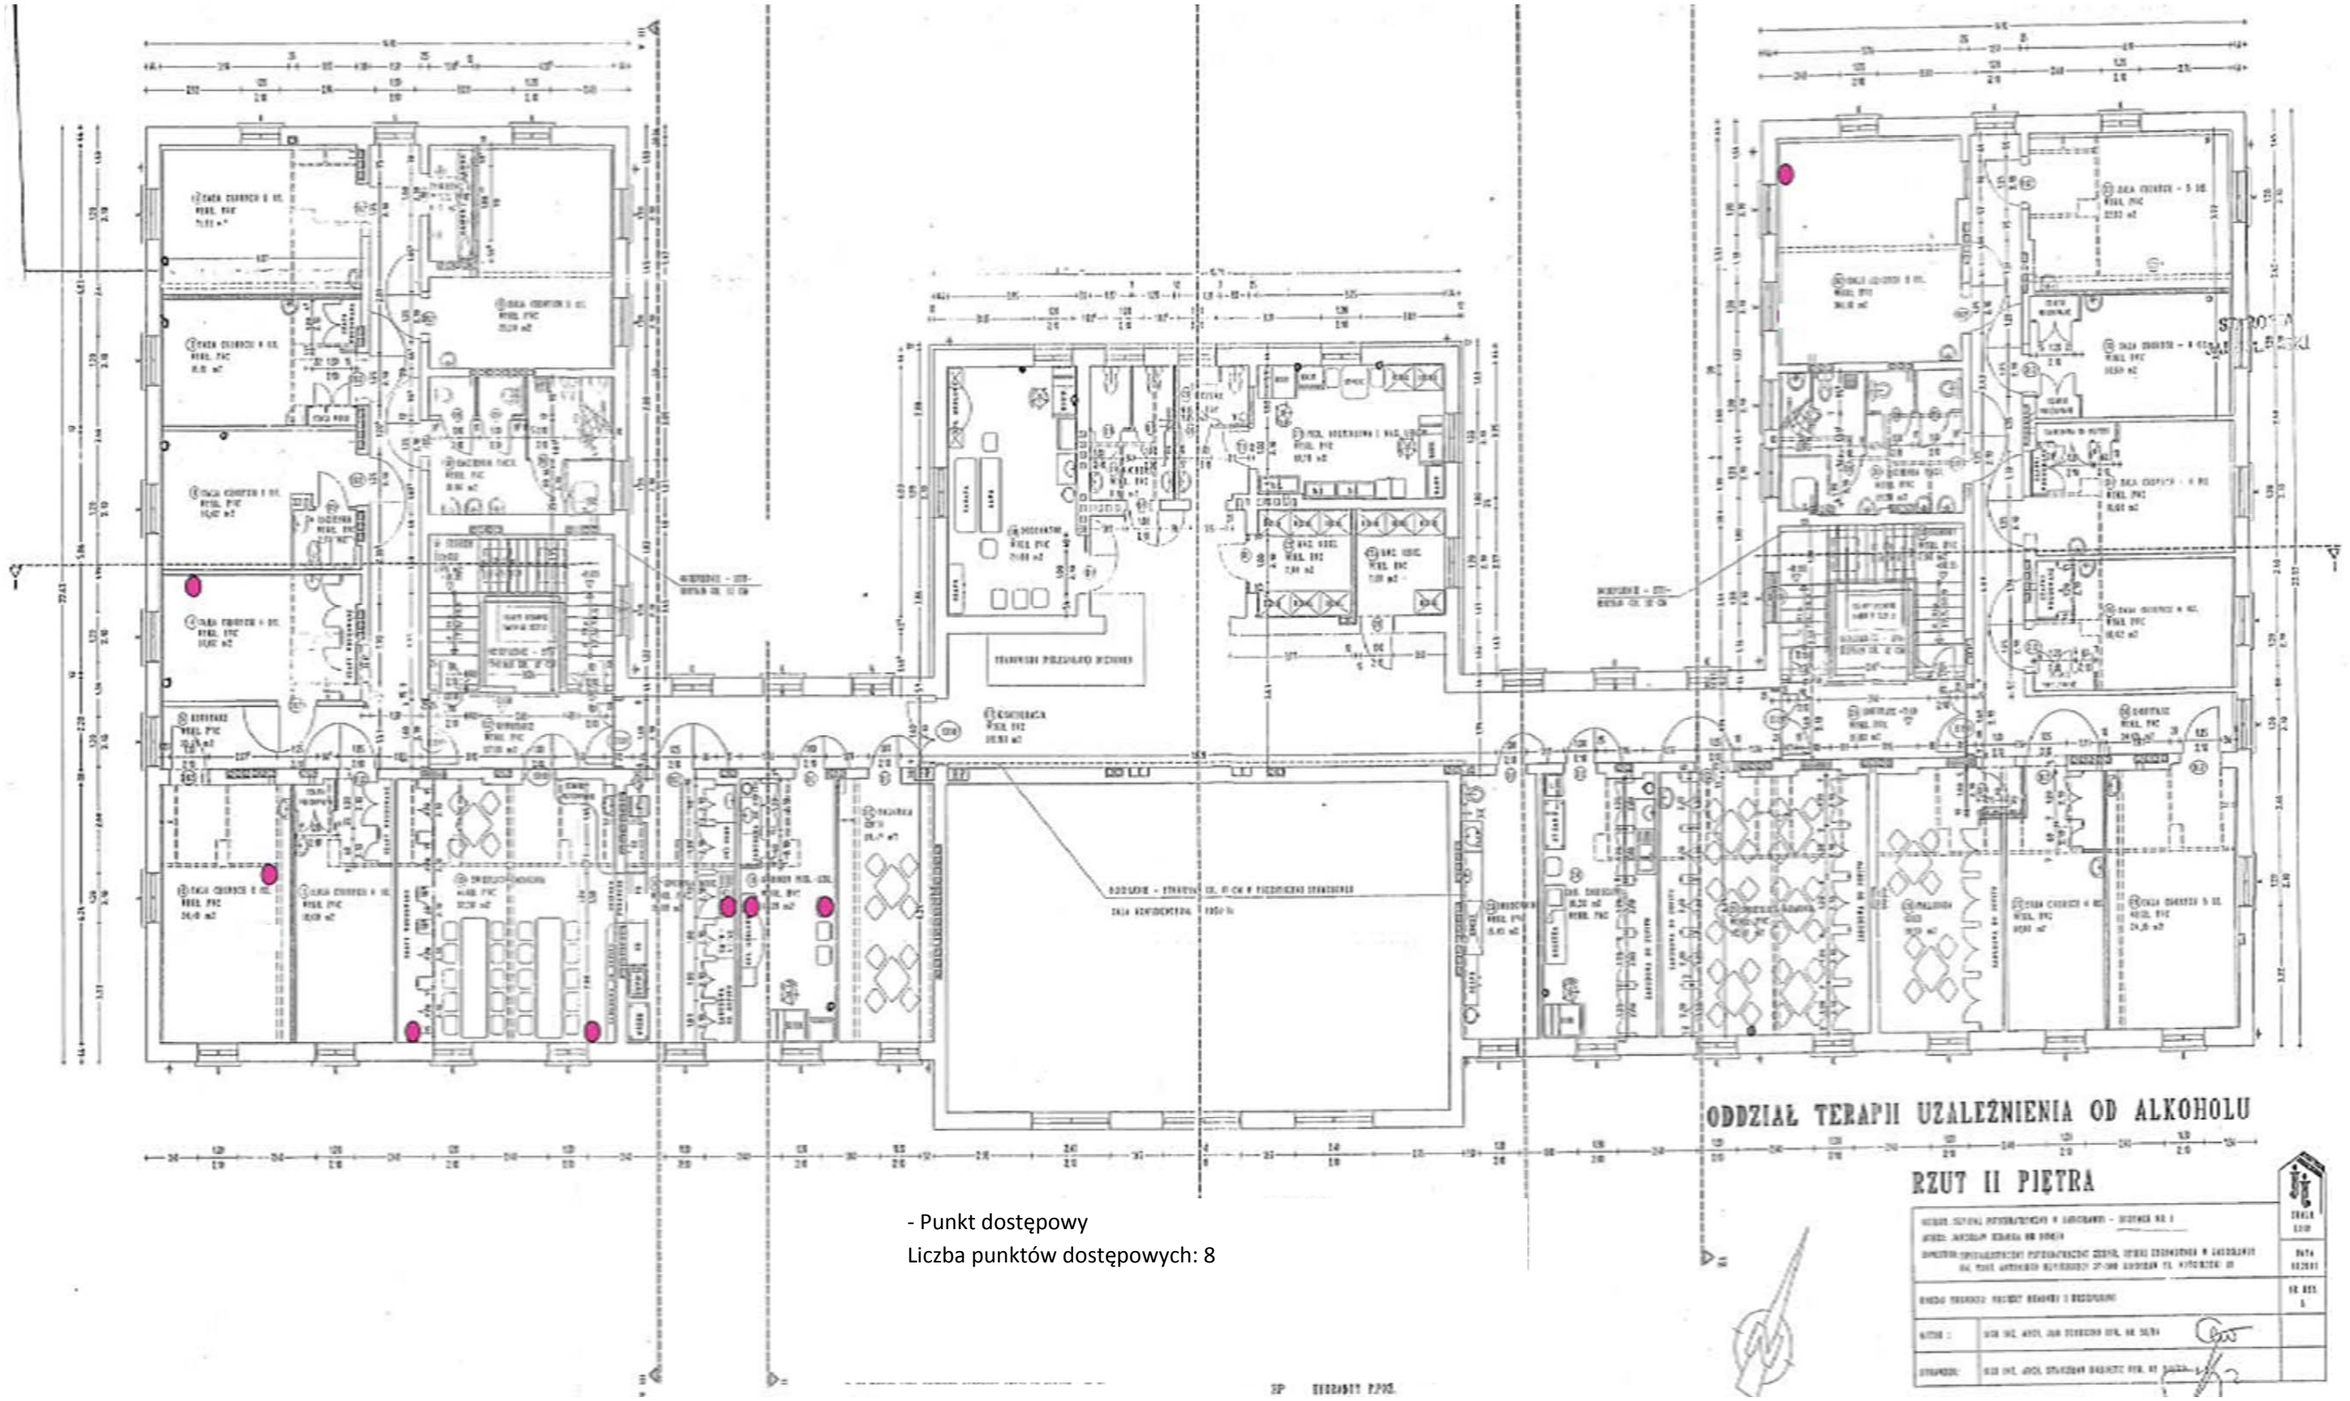

- Punkt dostępowy

Liczba punktów dostępowych: 8


Budynek B2 – parter

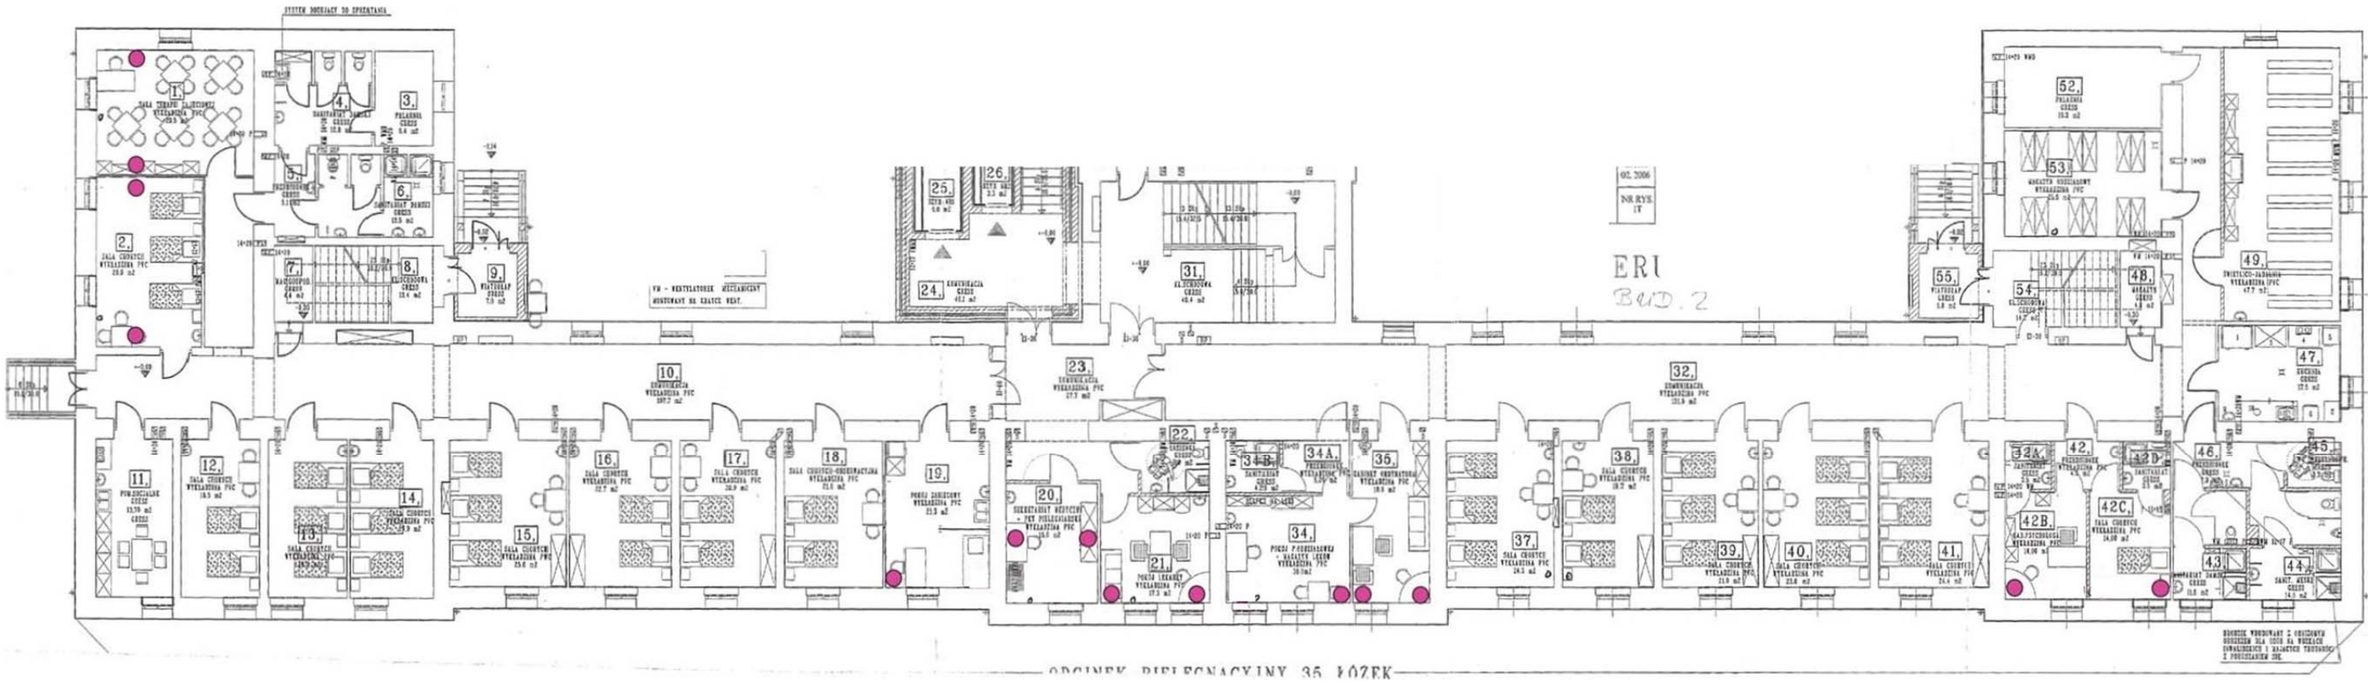

- Punkt dostępowy

Liczba punktów dostępowych: 14


Budynek B2 – 1 piętro

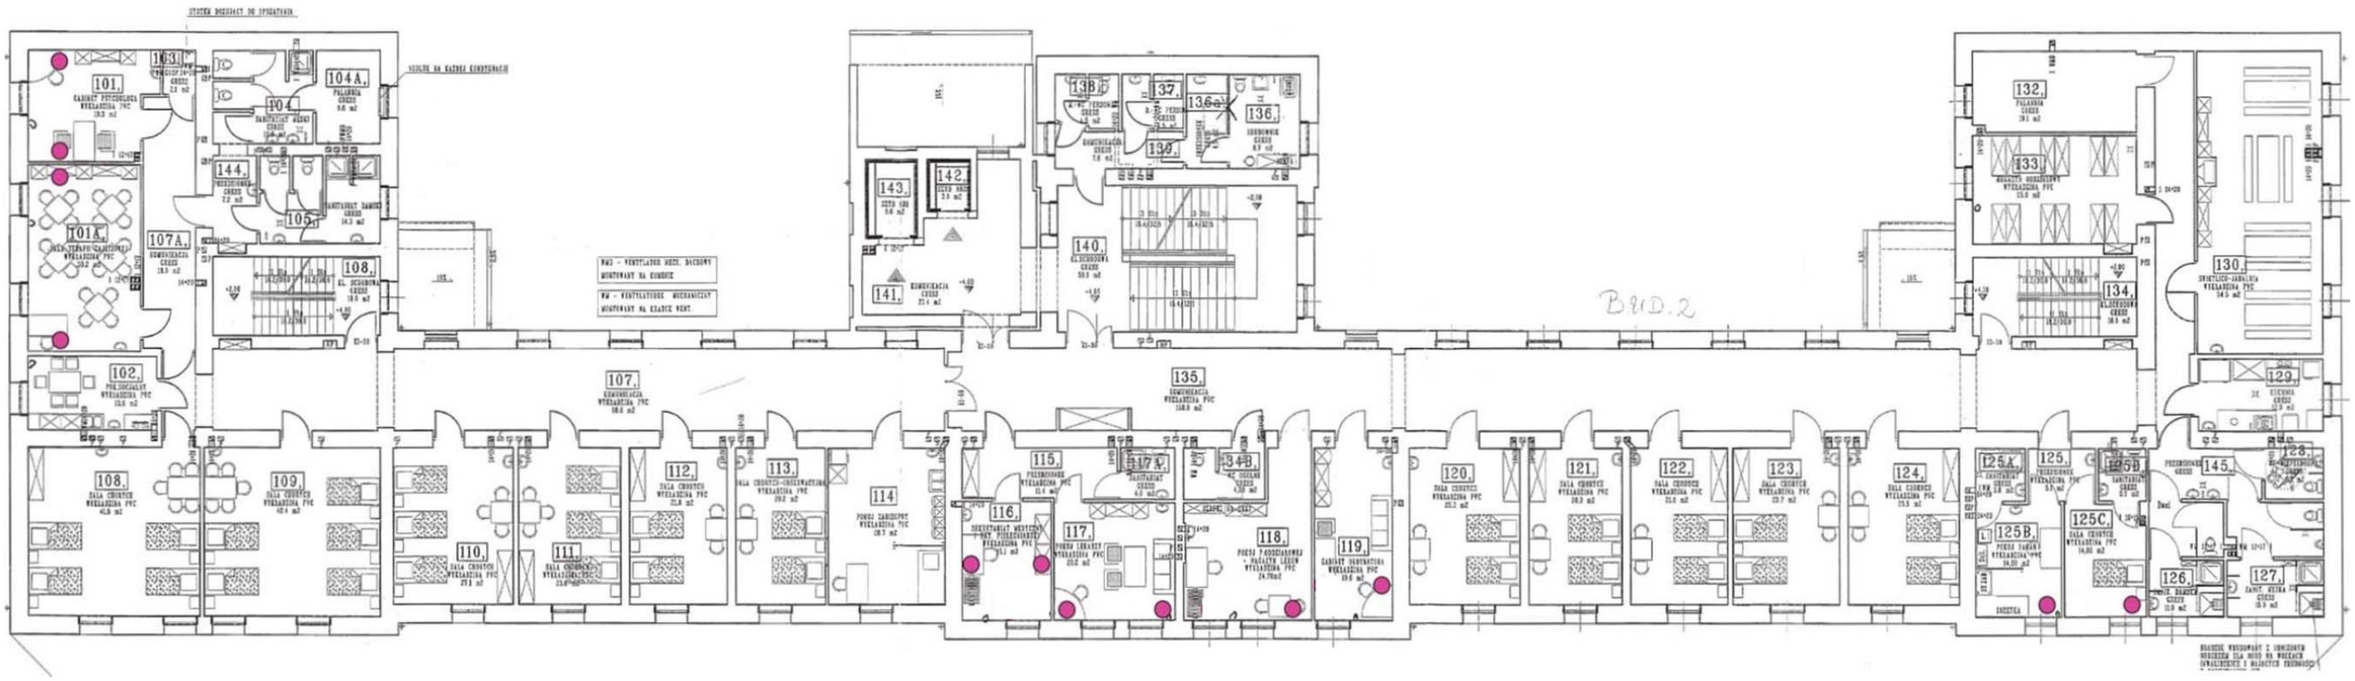

- Punkt dostępowy

Liczba punktów dostępowych: 12


Budynek B2 – 2 piętro

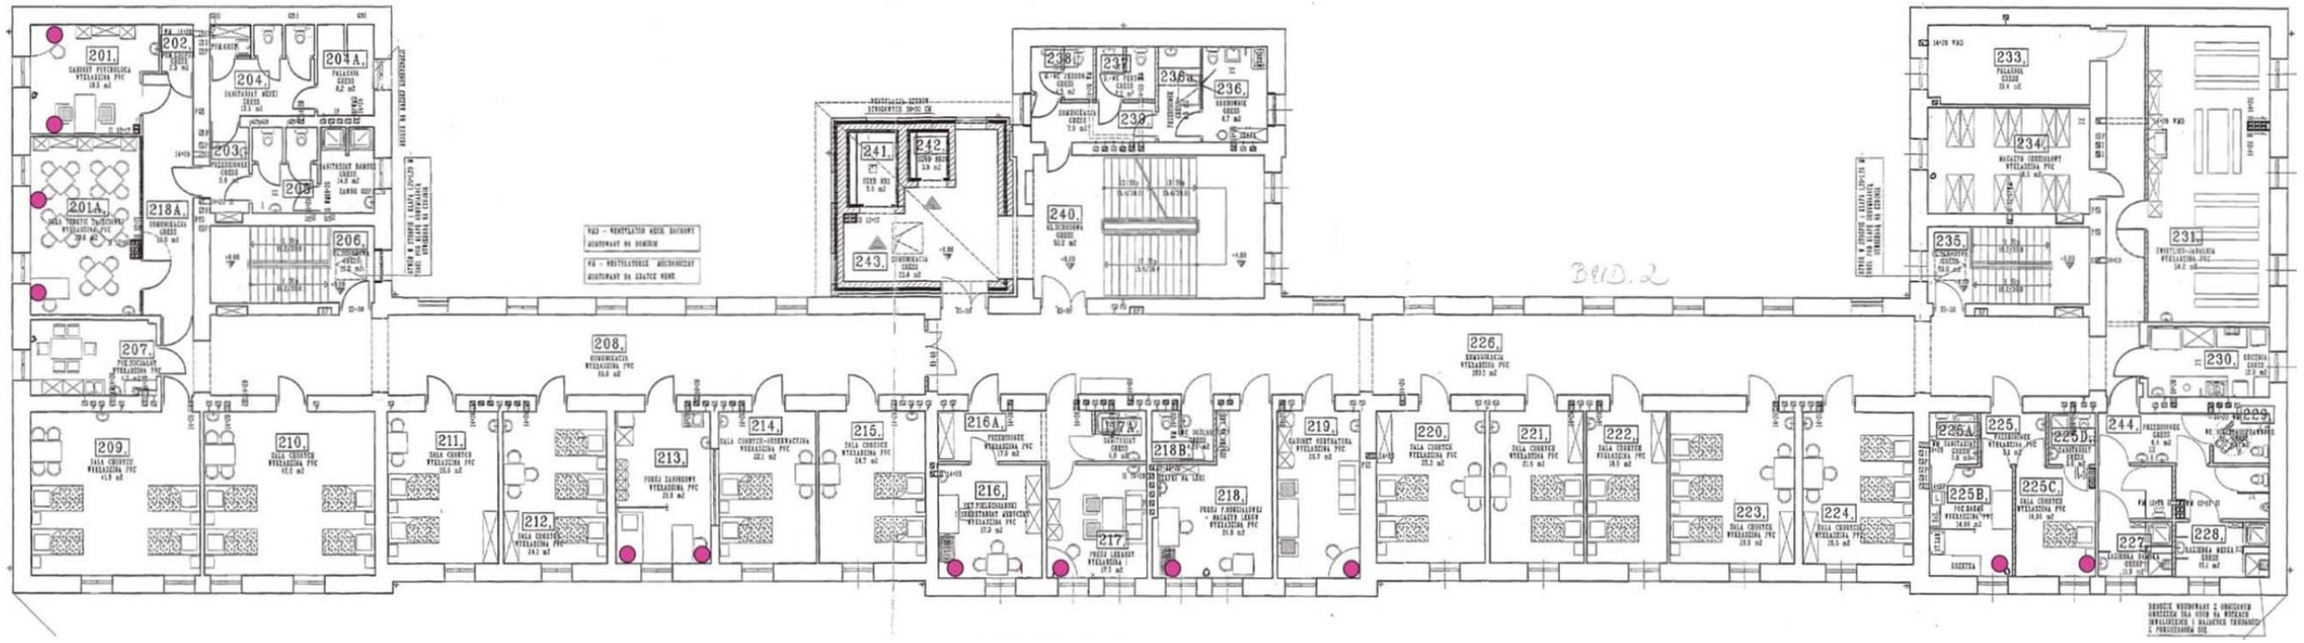

- Punkt dostępowy

Liczba punktów dostępowych: 12


Budynek B3 – 2 piętro

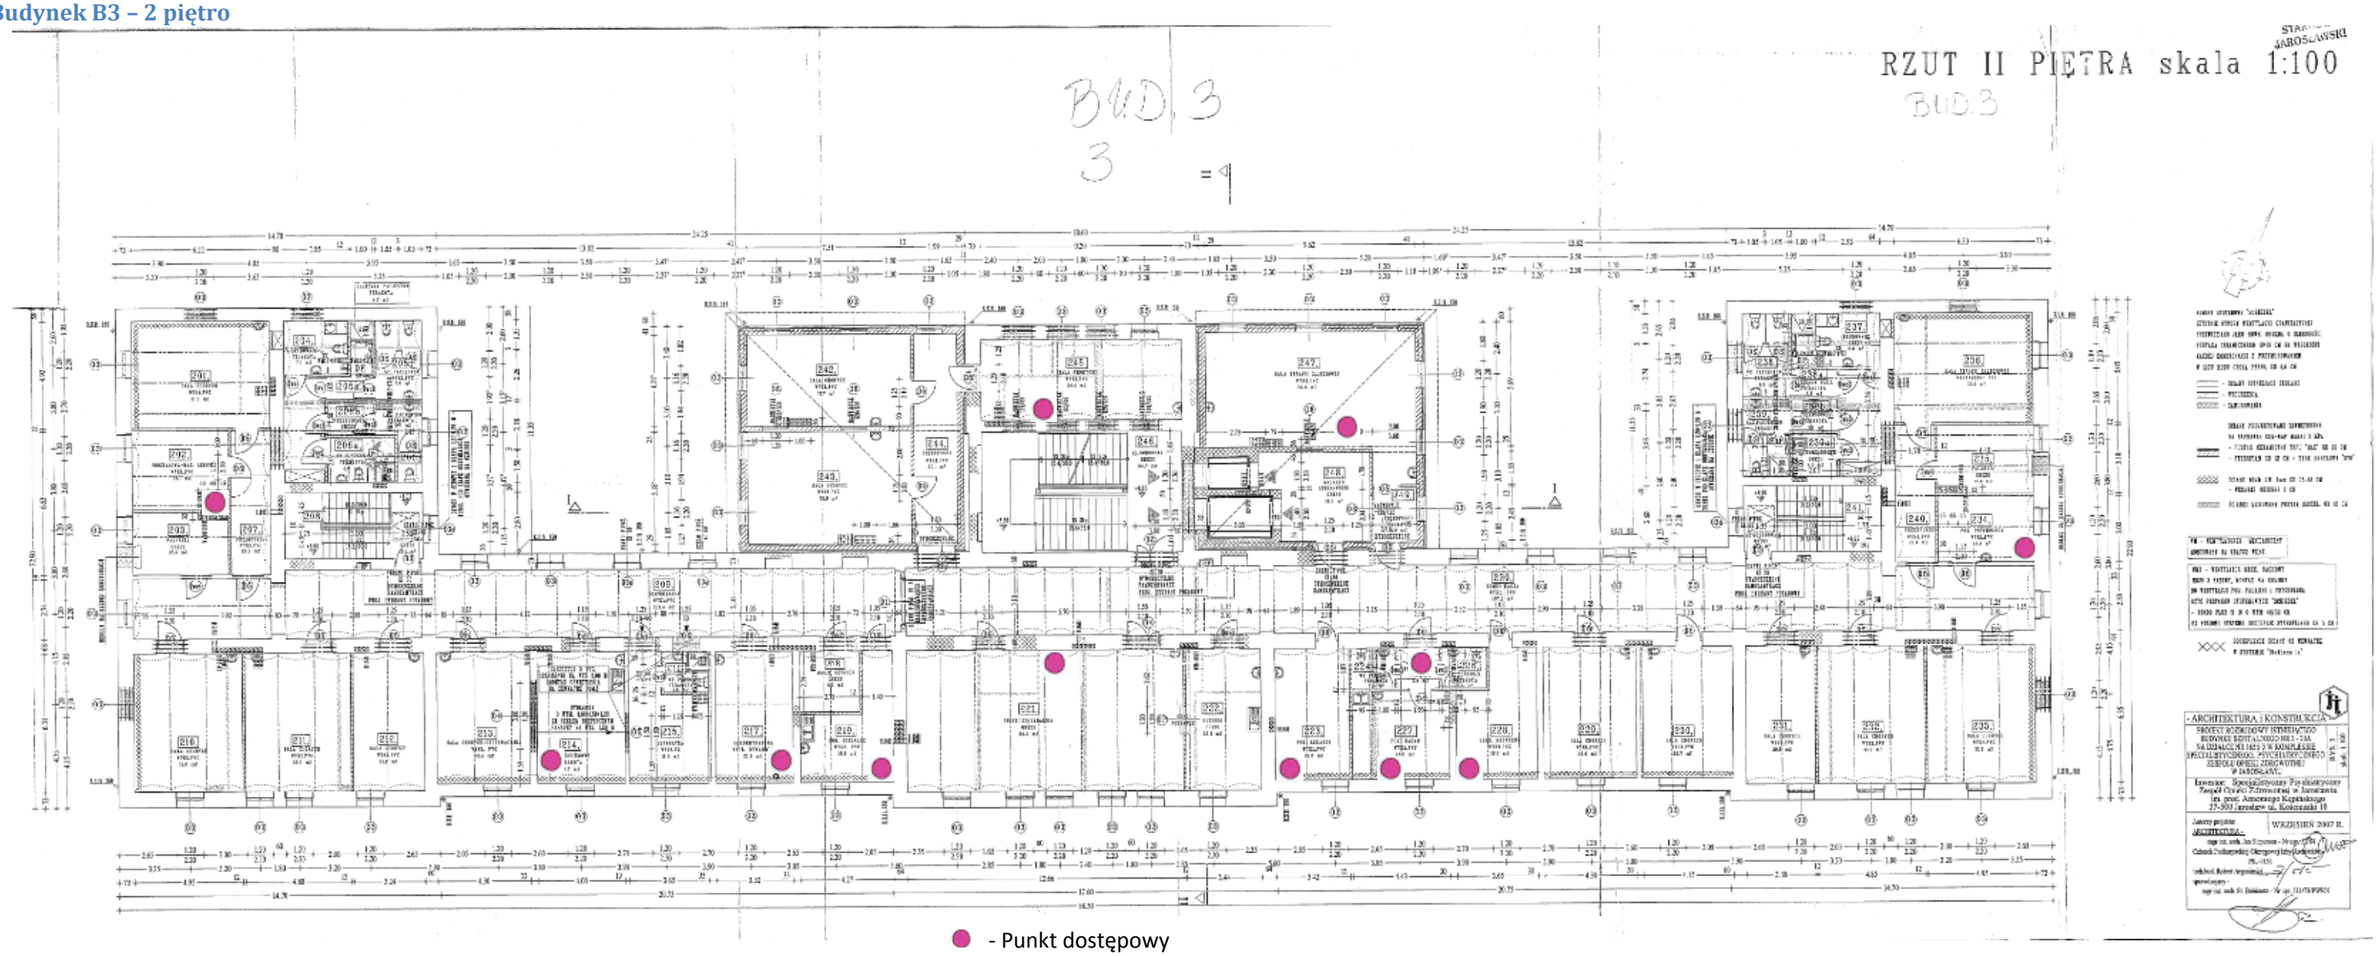

- Punkt dostępowy

Liczba punktów dostępowych: 12


Budynek B3 –1 piętro

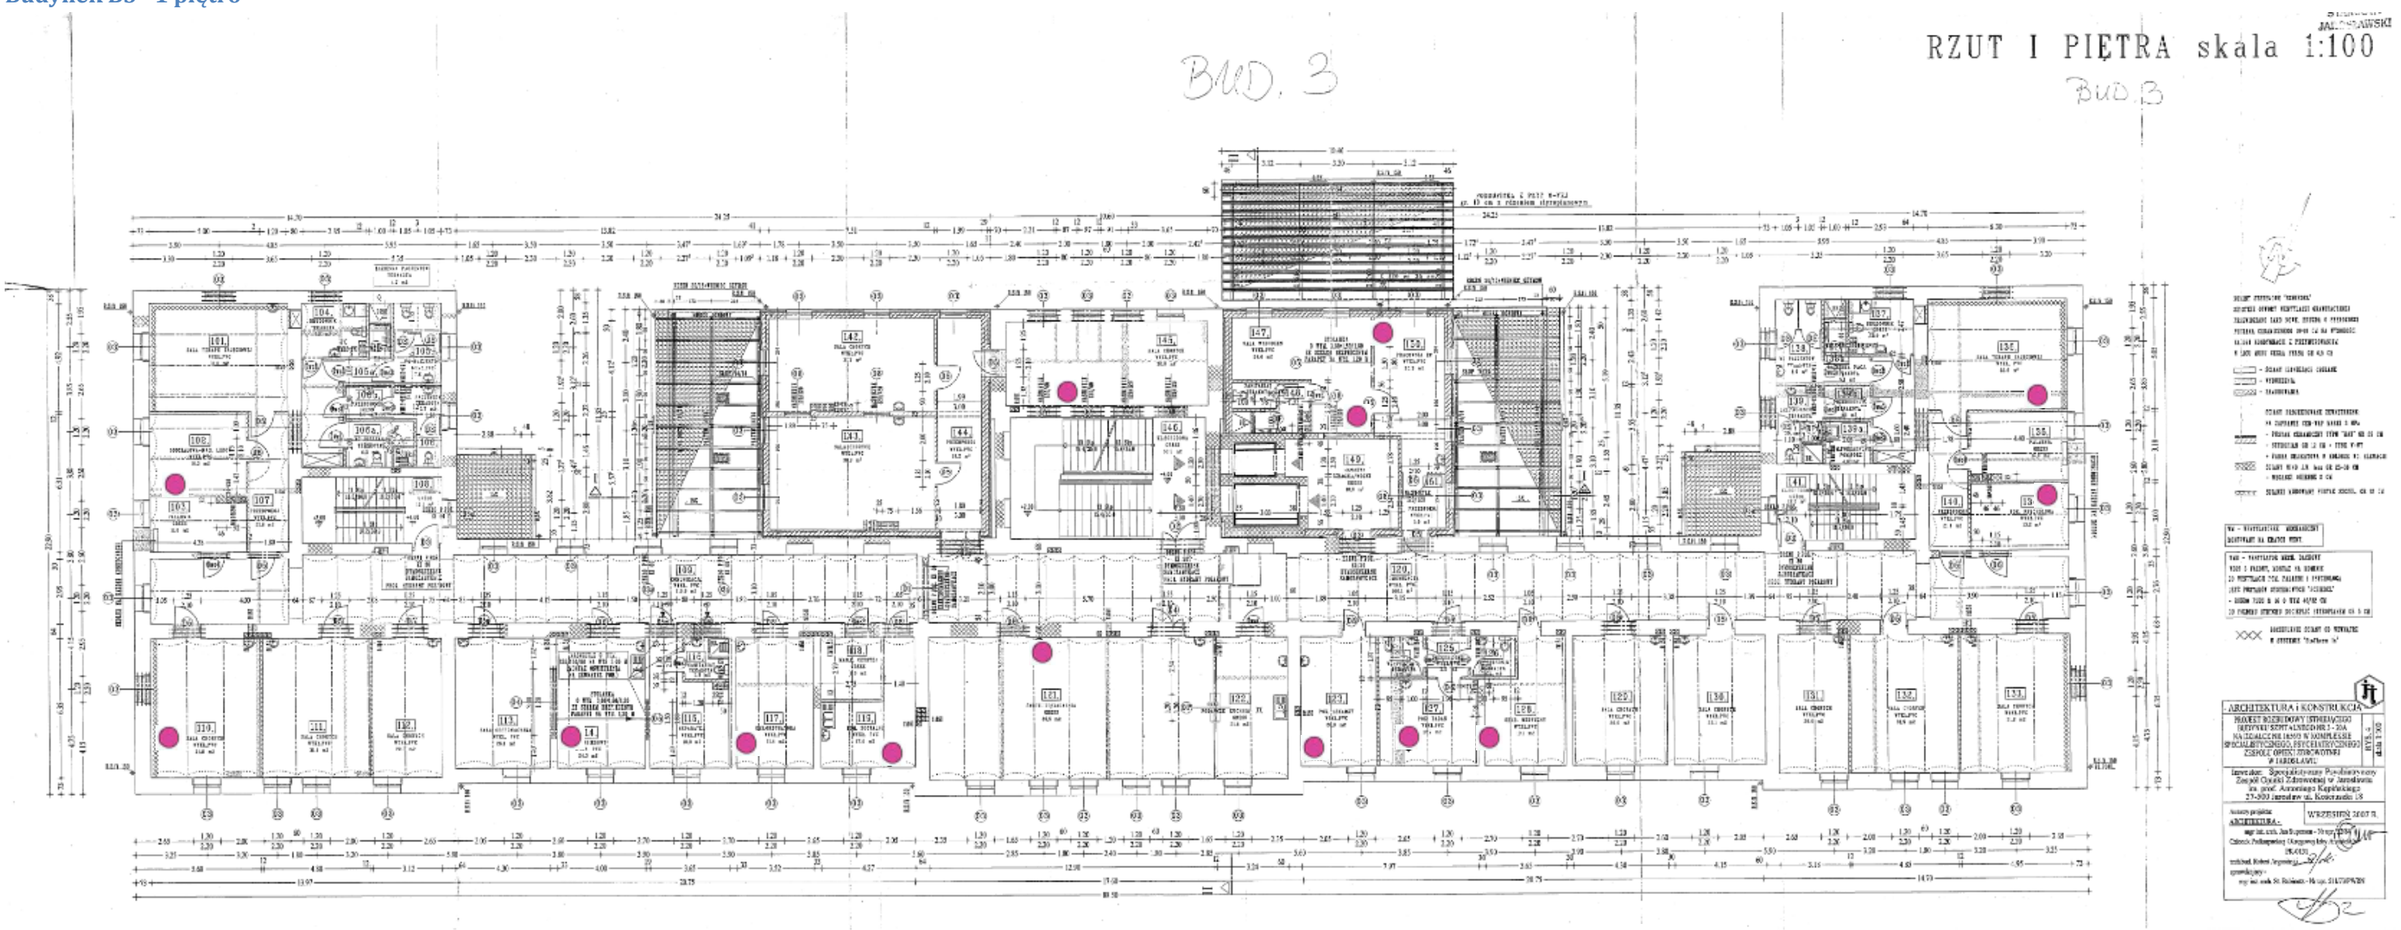

- Punkt dostępowy

Liczba punktów dostępowych: 14


Budynek B3 – parter

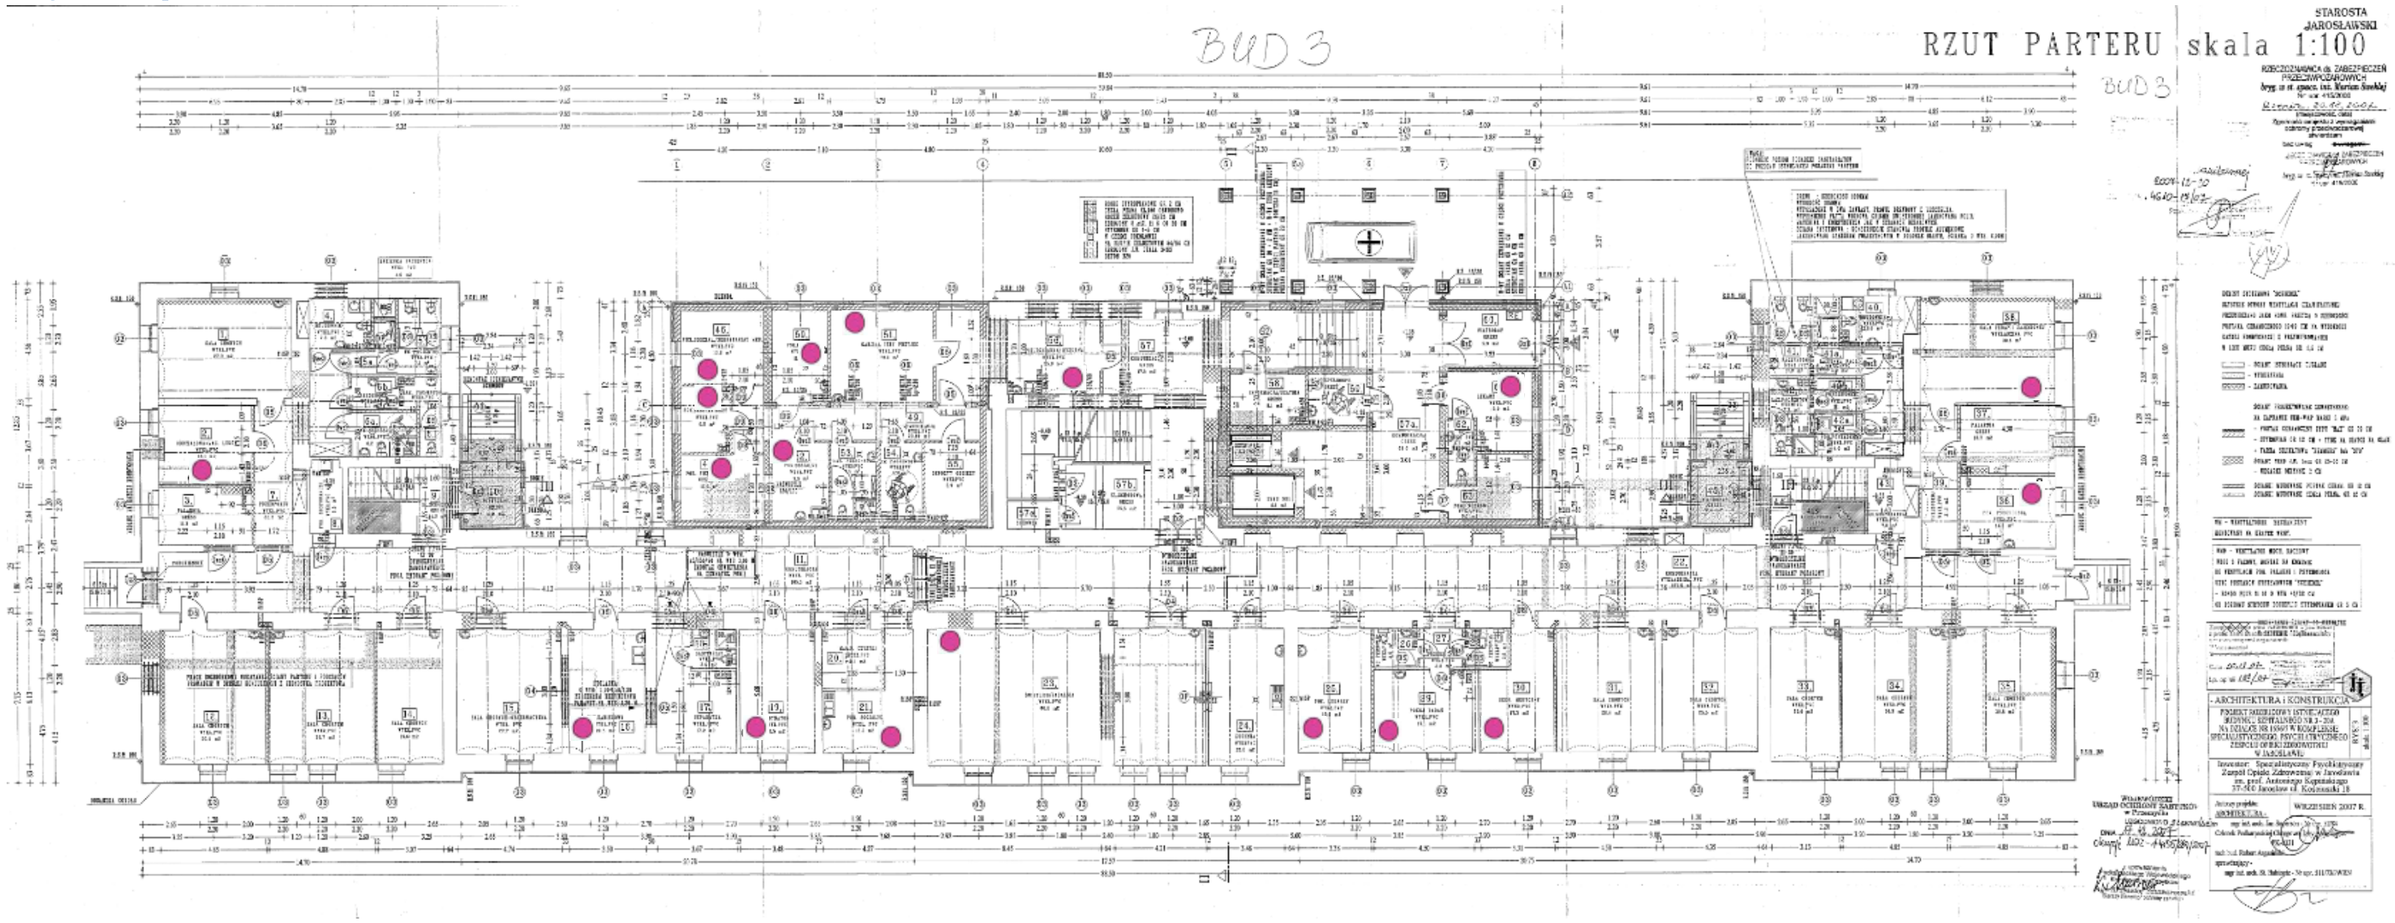

- Punkt dostępowy

Liczba punktów dostępowych: 18


Budynek B4 – niski parter

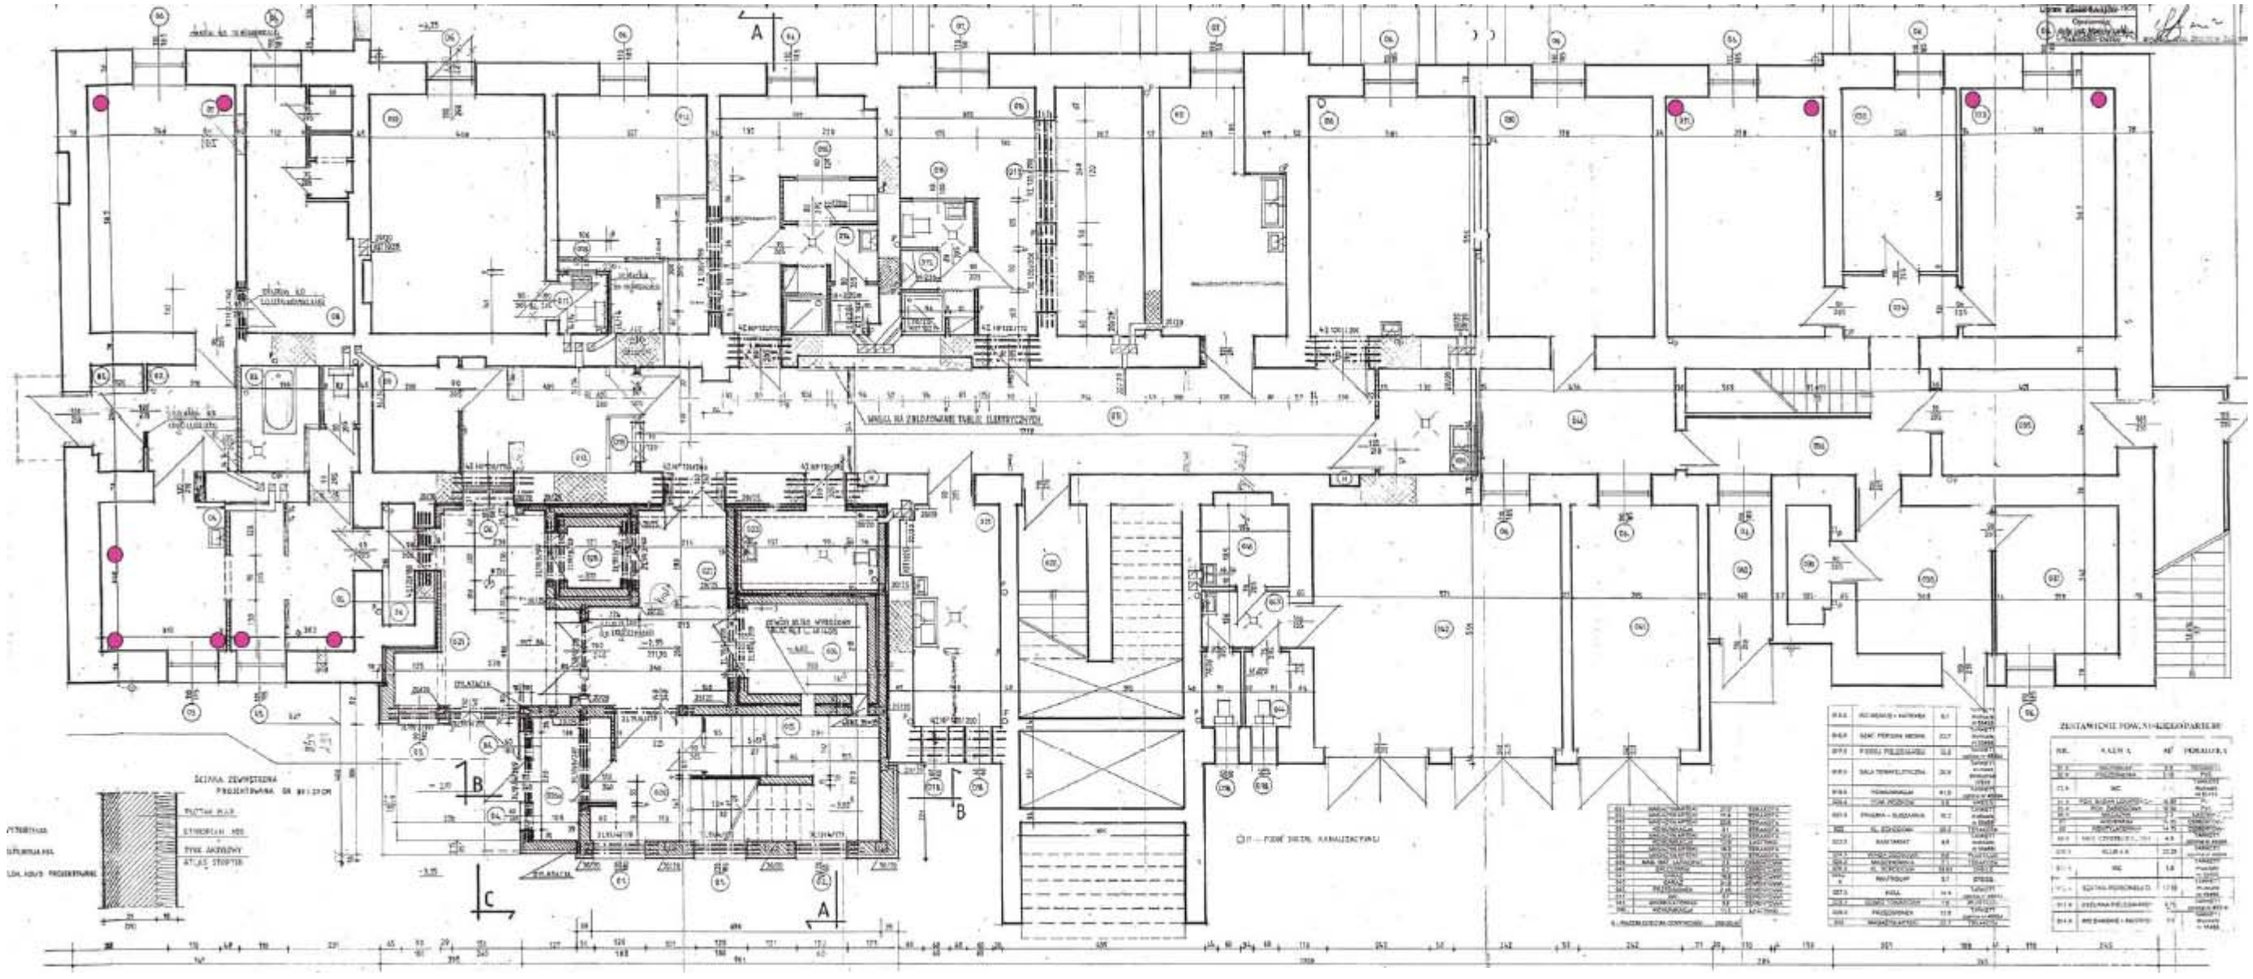

- Punkt dostępowy

Liczba punktów dostępowych: 11


Budynek B4 – 1 piętro

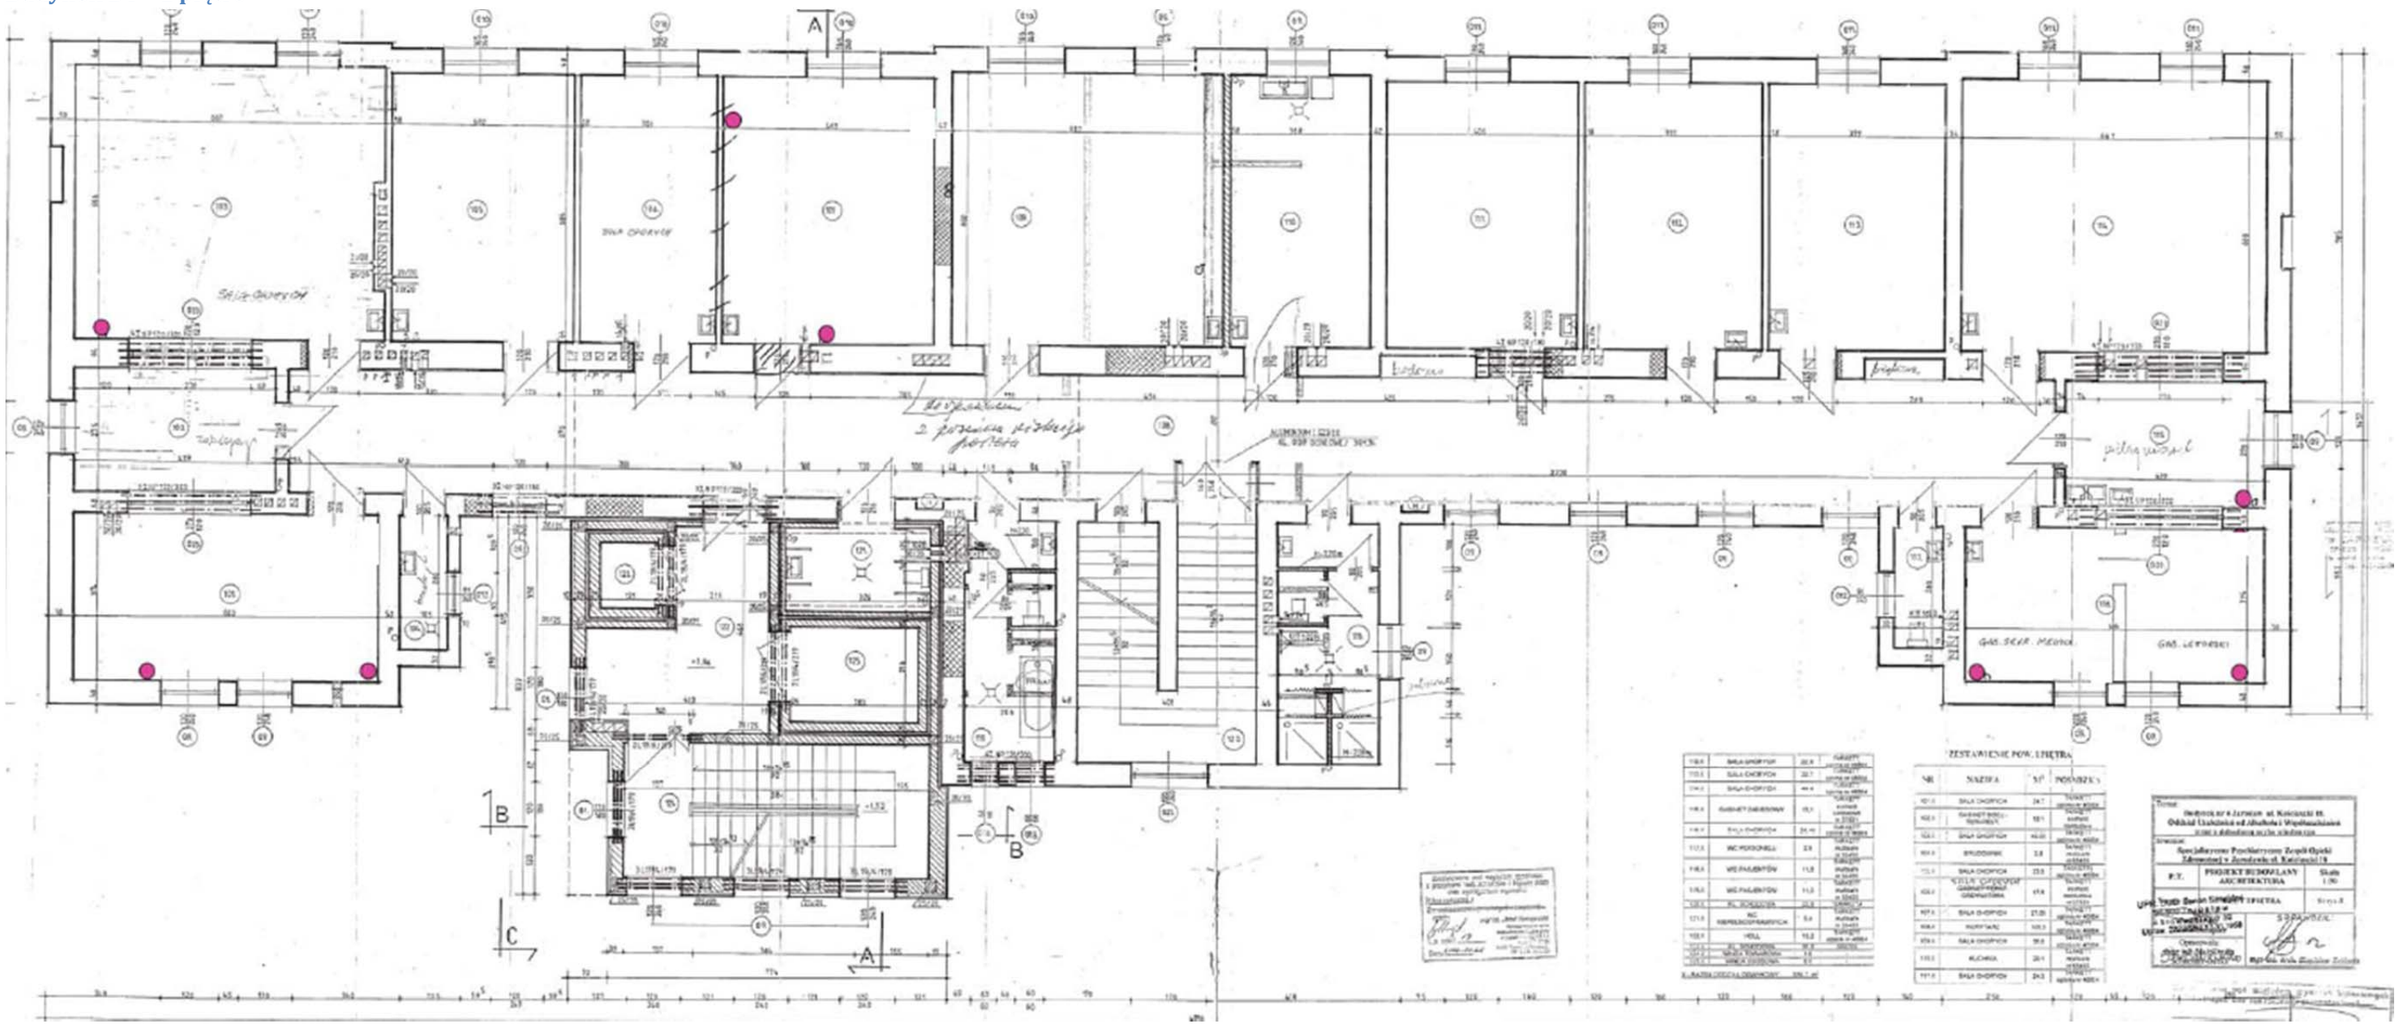

- Punkt dostępowy

Liczba punktów dostępowych: 8


Budynek B4 – poddasze

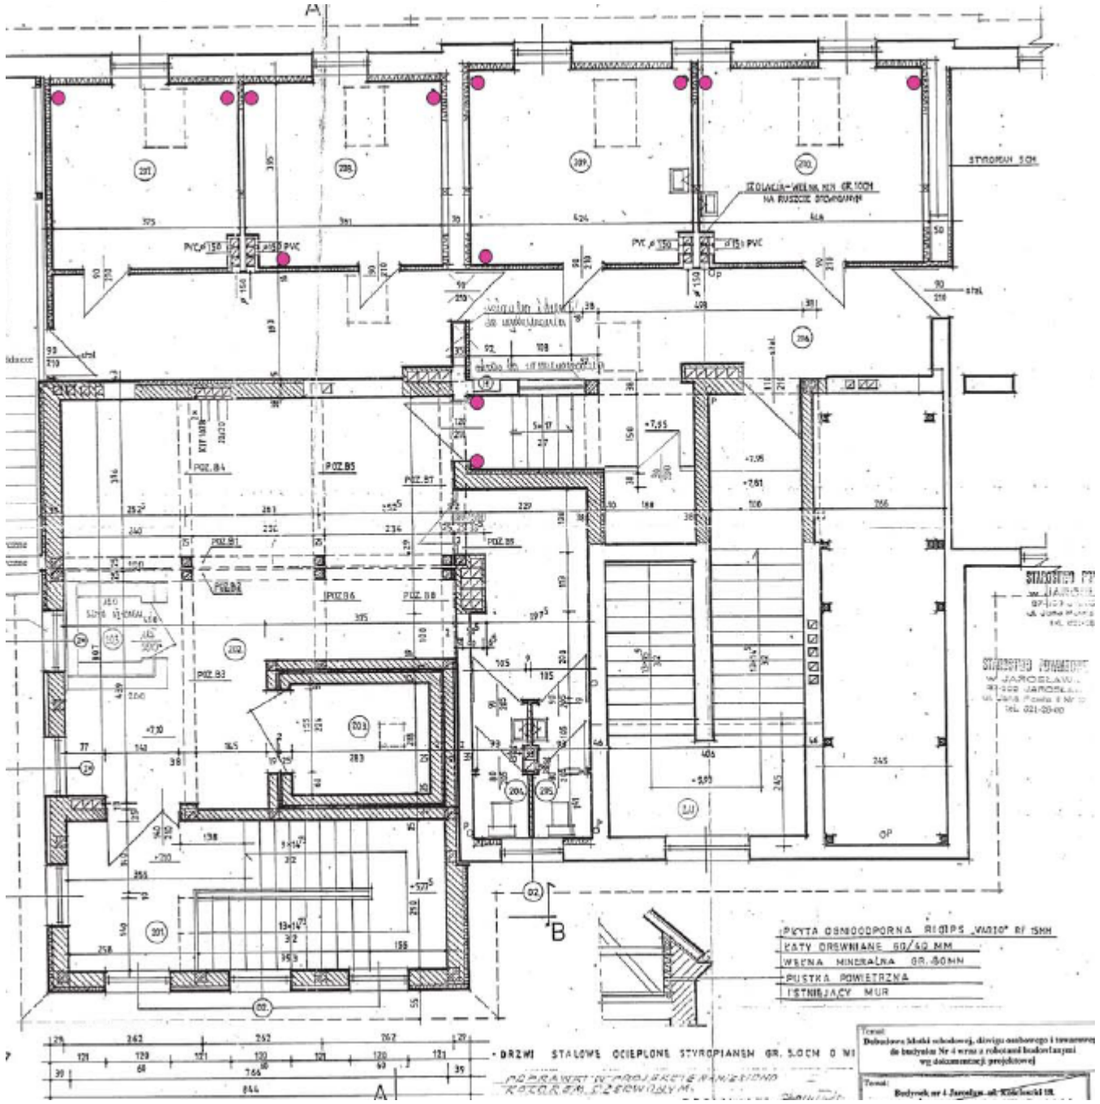

- Punkt dostępowy
  Liczba punktów dostępowych: 12

Specjalistyczny Psychiatryczny Zespół Opieki Zdrowotnej im. Prof. Antoniego Kępińskiego w Jarosławiu


Budynek B5

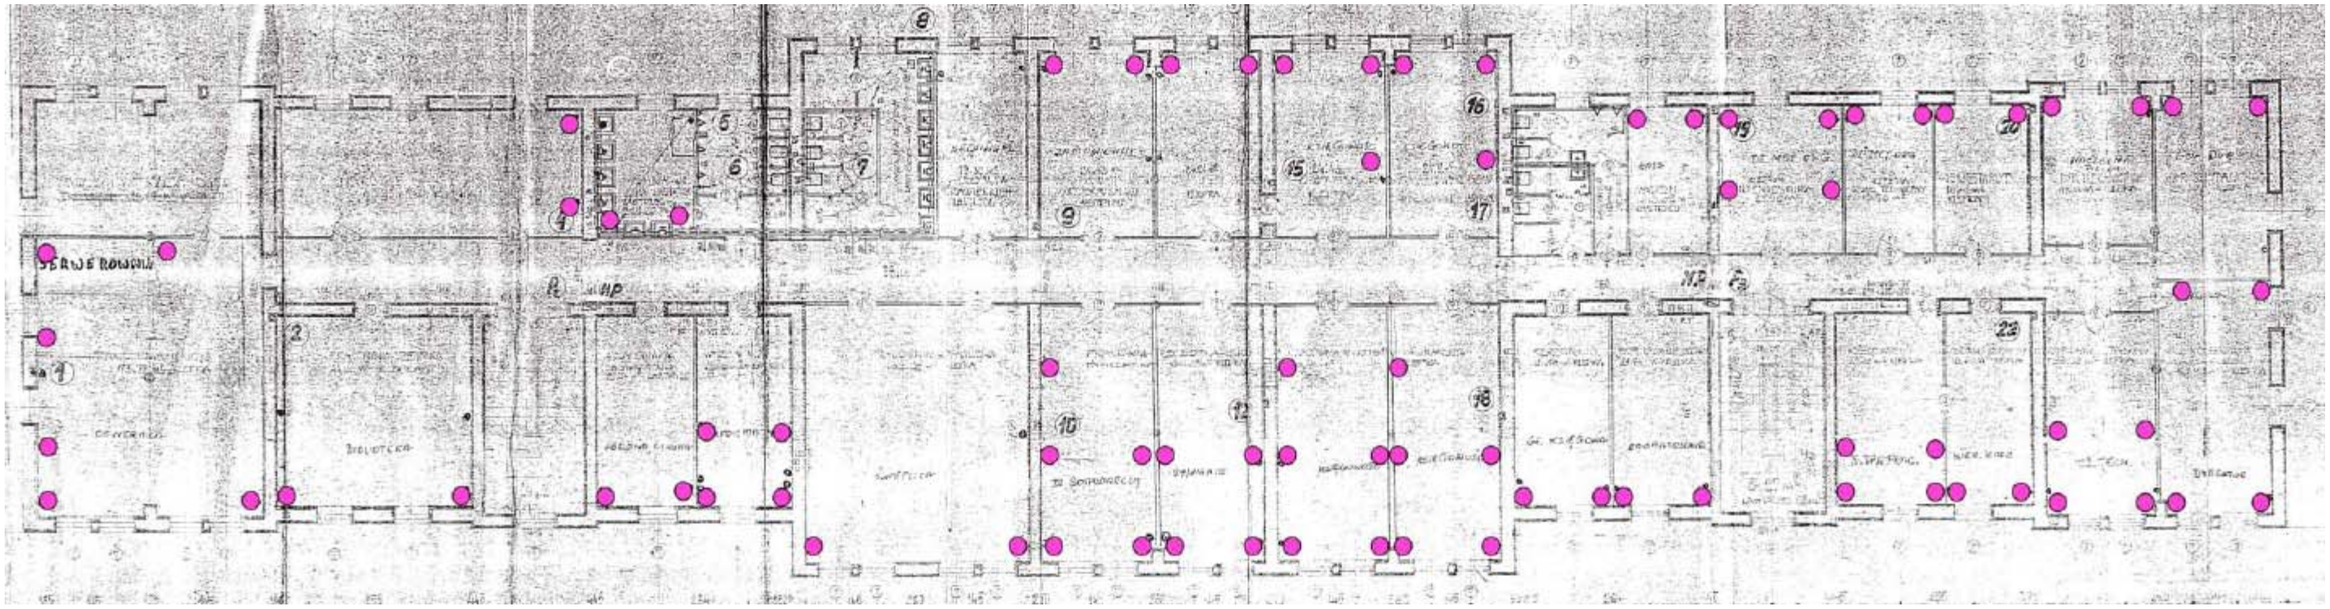

- Punkt dostępowy

Liczba punktów dostępowych: 81

Budynek - Magazyn dzienny – 1 piętro

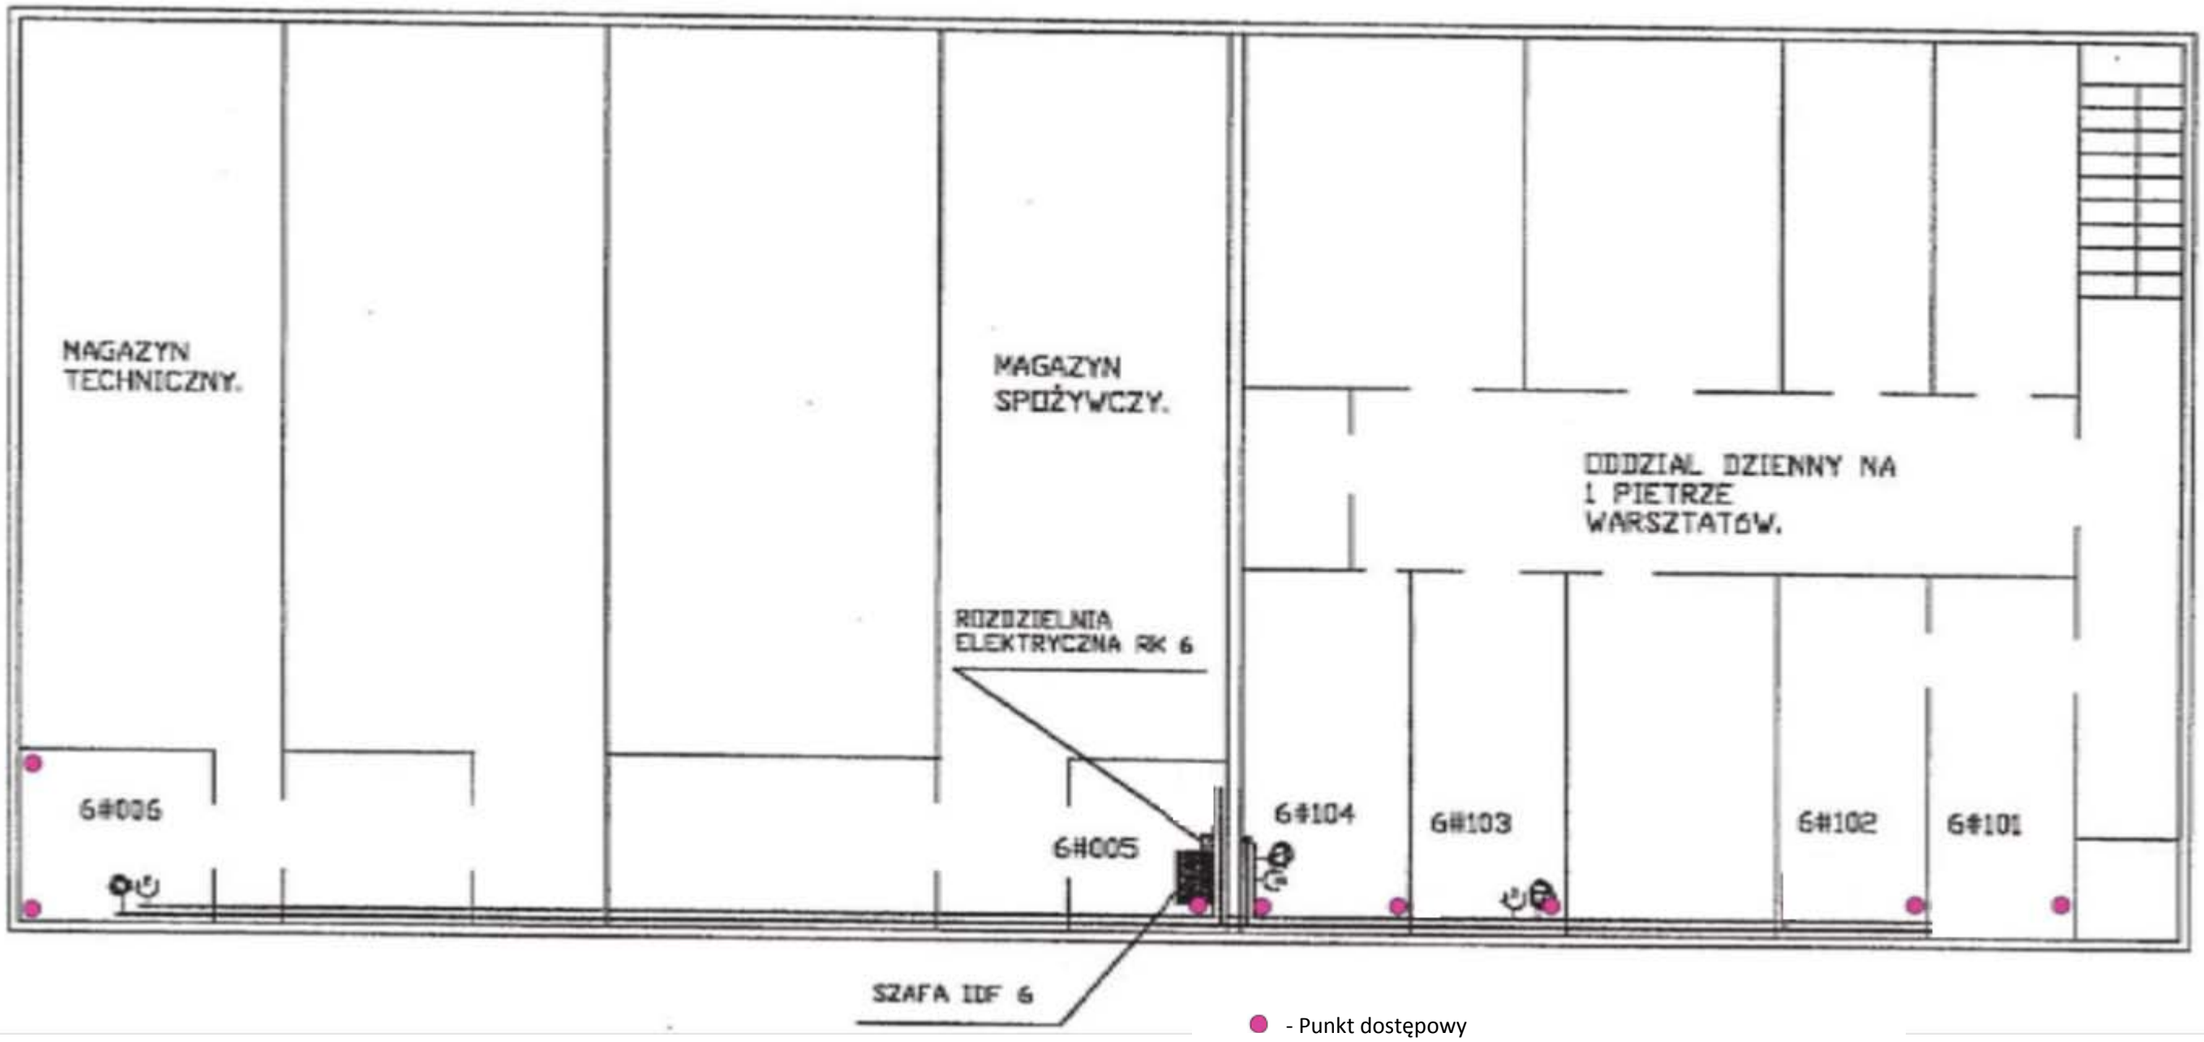


- Punkt dostępowy

Liczba punktów dostępowych: 8

Rozdział III

III. Wojewódzki Szpital nr 2 w Rzeszowie

Legenda:

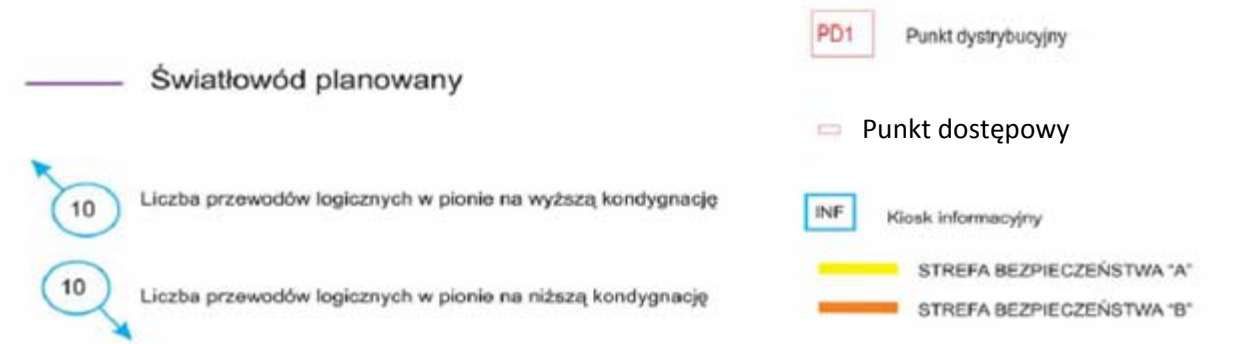


Punkt dostępowy sieci LAN jest reprezentowany jako pojedyncze gniazdko RJ45.

Suma ilości punktów dostępowych: 227

Wojewódzki Szpital nr 2 w Rzeszowie

Budynek A1 – niski parter

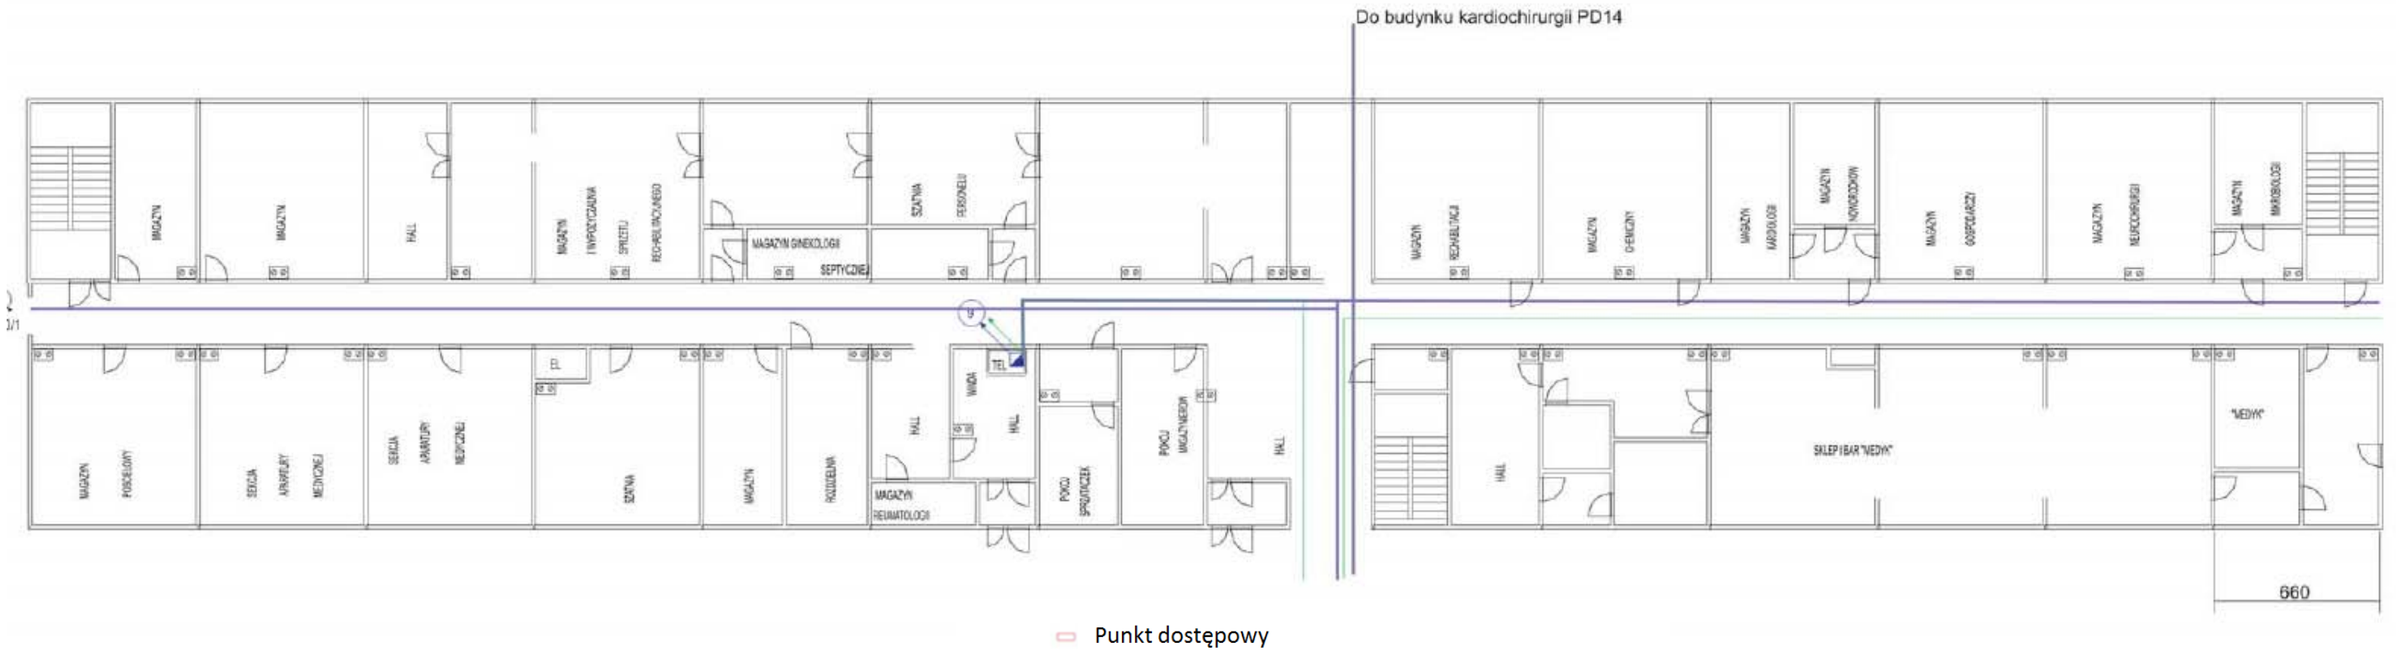


Punkt dostępowy

Liczba punktów dostępowych: 0

Wojewódzki Szpital nr 2 w Rzeszowie


Budynek A1 – wysoki parter

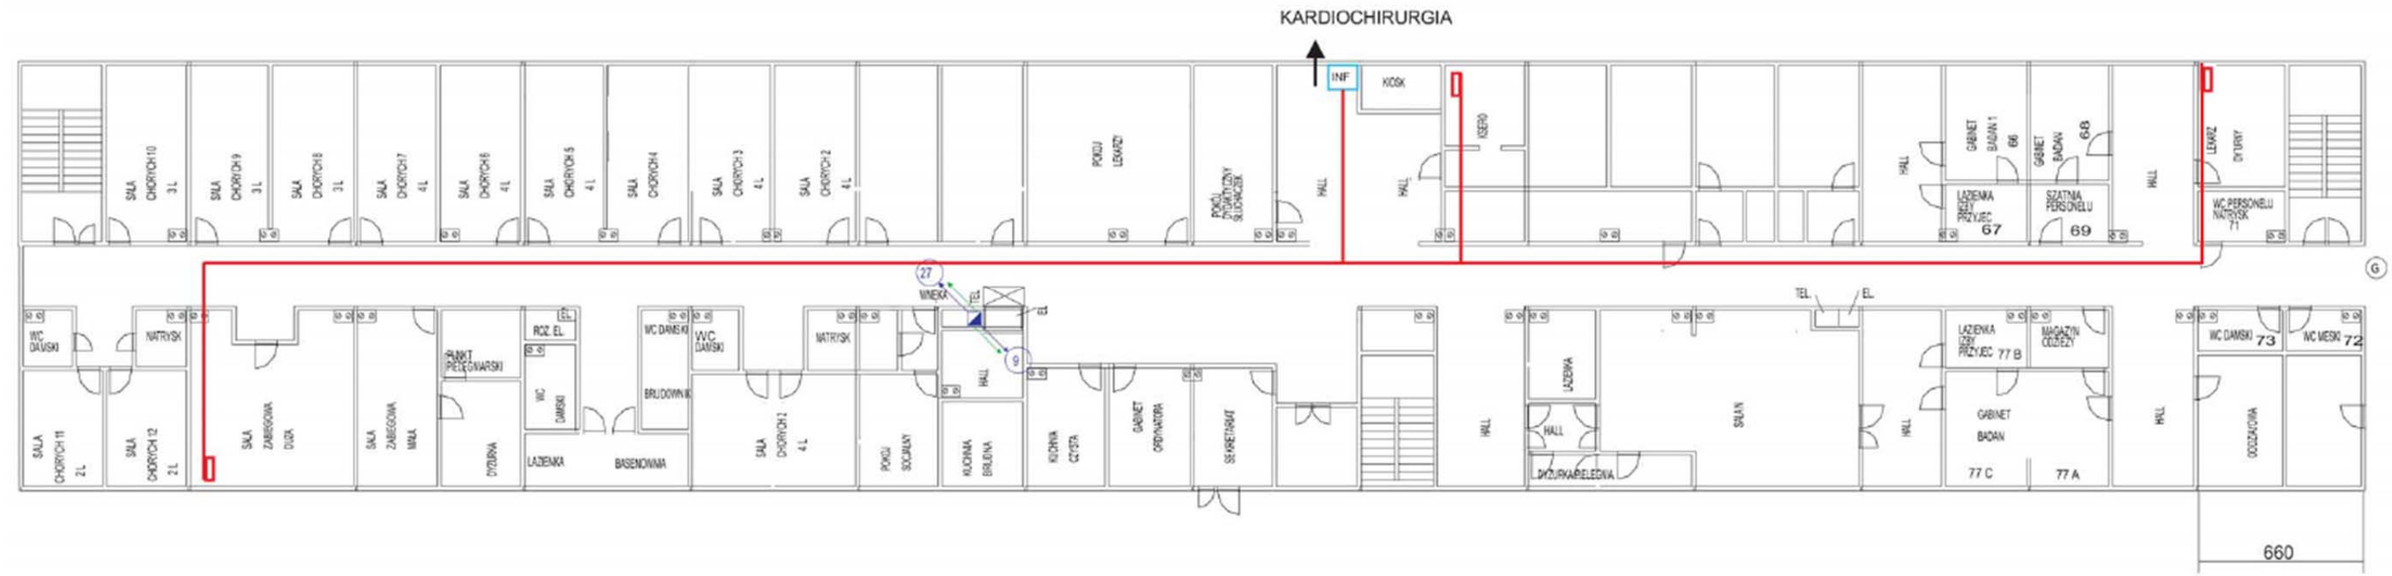

Punkt dostępowy

Liczba punktów dostępowych: 3


Budynek A1 – 1 piętro

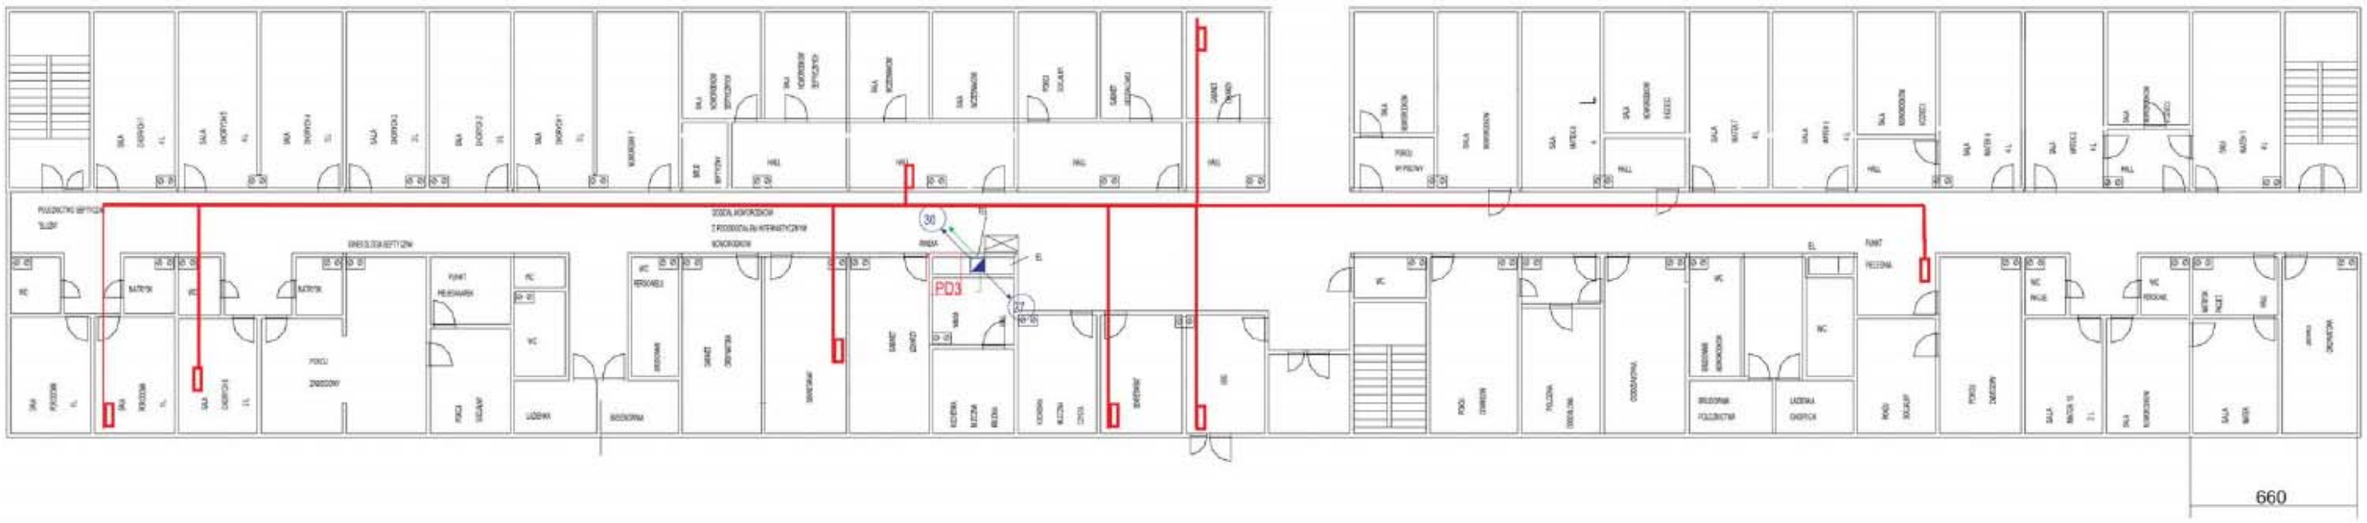

Punkt dostępowy

Liczba punktów dostępowych: 8


Budynek A1 – 2 piętro

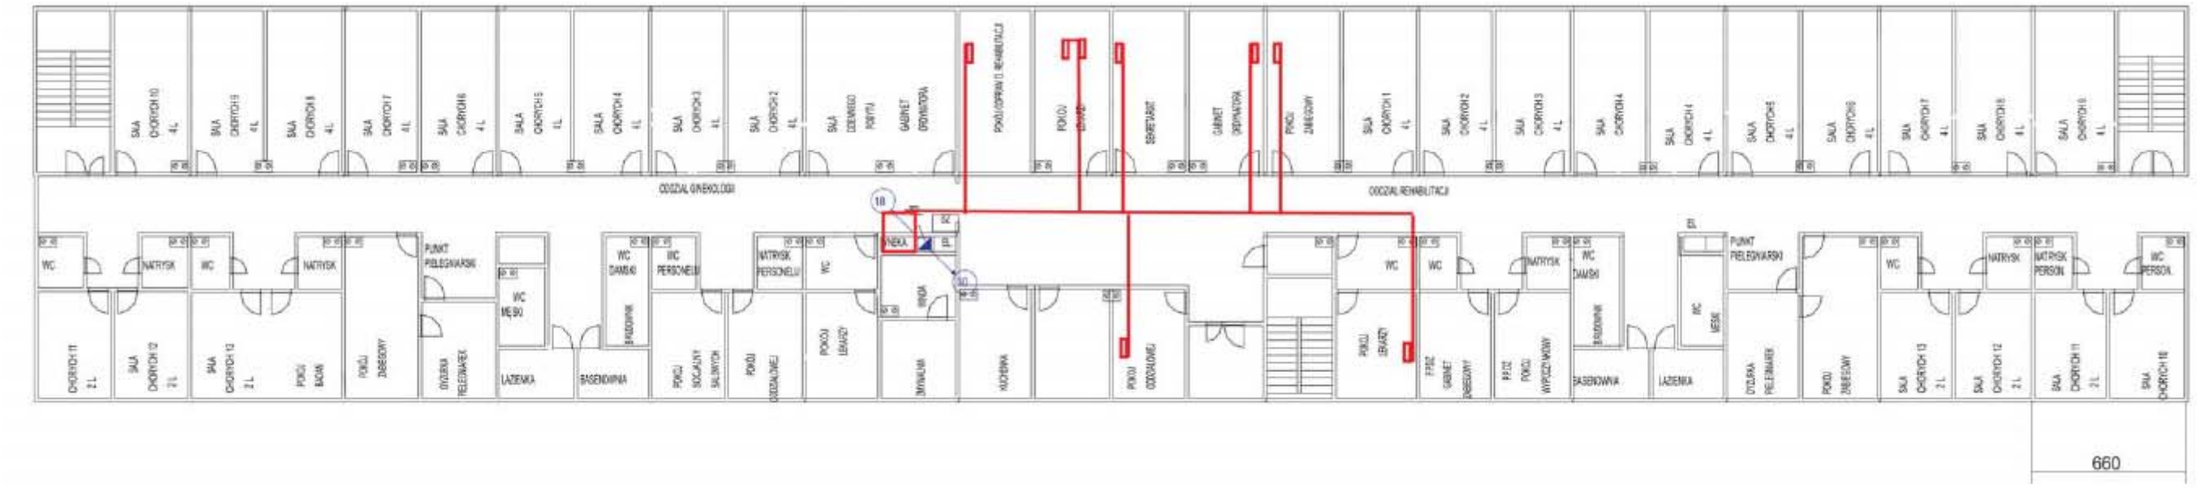

Punkt dostępowy

Liczba punktów dostępowych: 8


Budynek A1 – 3 piętro

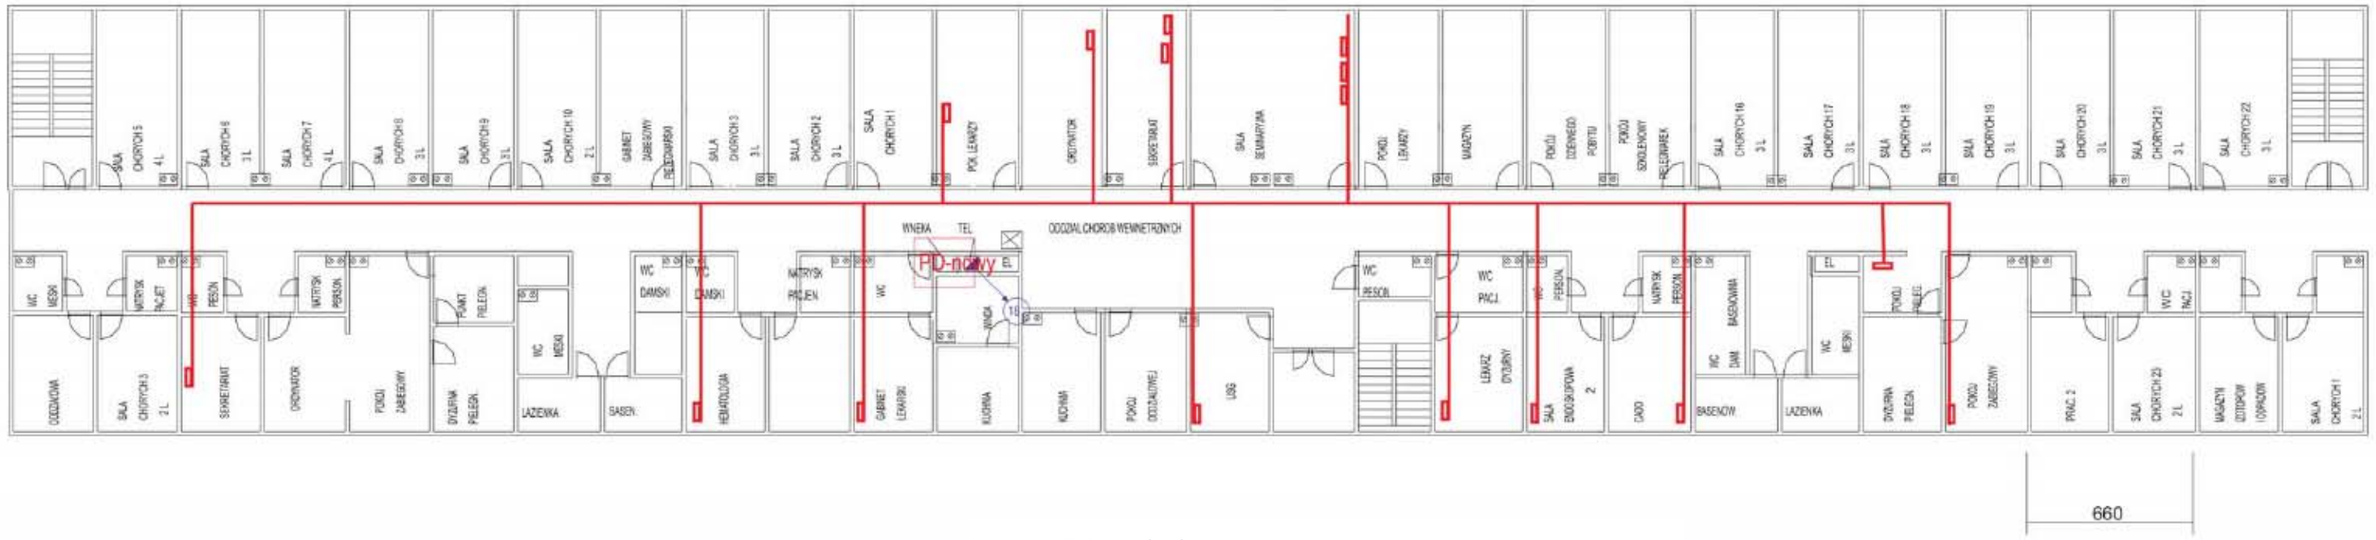

Punkt dostępowy

Liczba punktów dostępowych: 16

Budynek A1 – 4 piętro

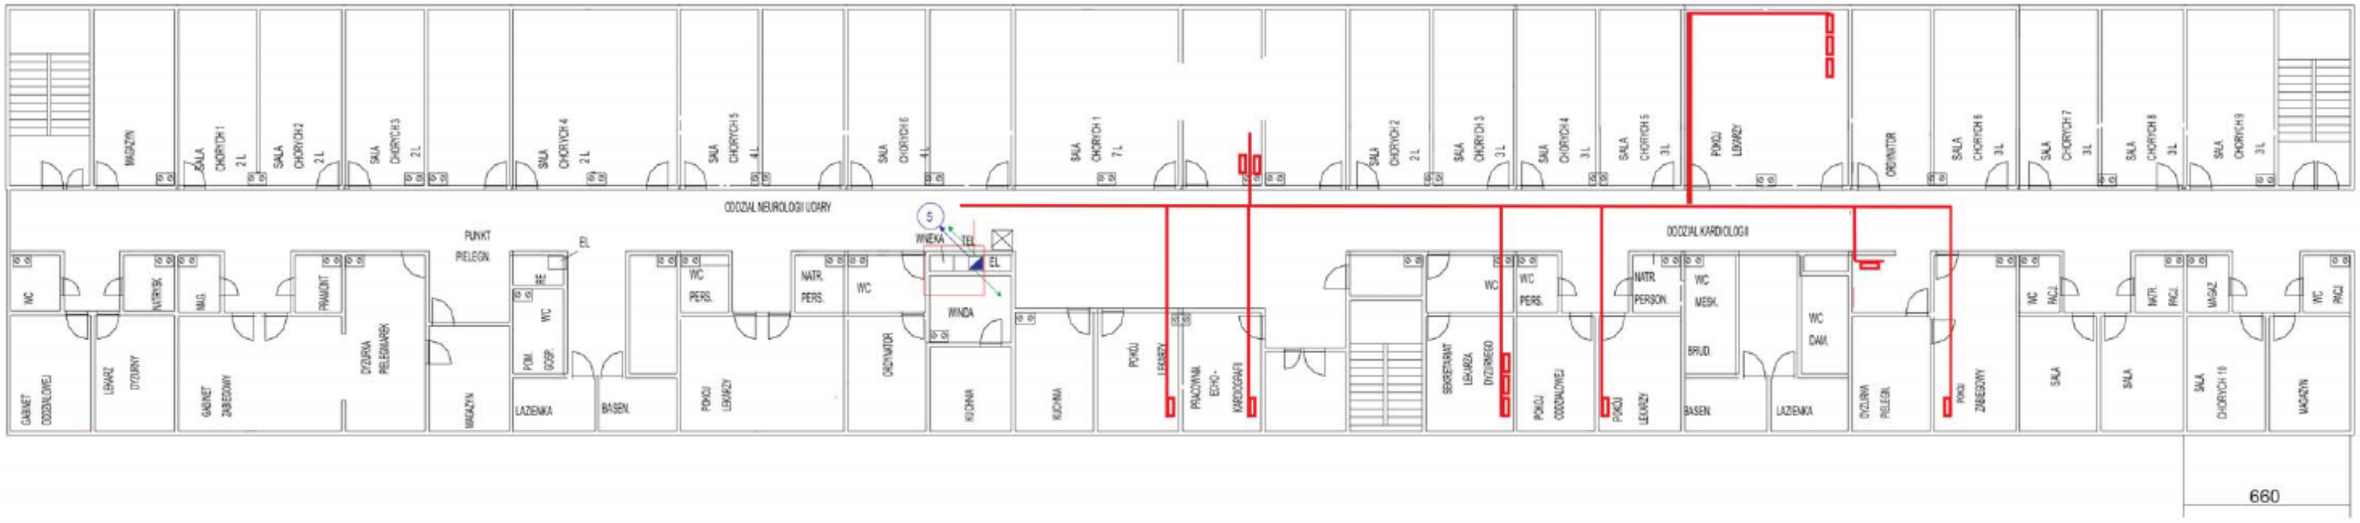

Punkt dostępowy

Liczba punktów dostępowych: 13

Wojewódzki Szpital nr 2 w Rzeszowie


Budynek A1 – 5 piętro



Punkt dostępowy

Liczba punktów dostępowych: 18


Budynek A1 – 6 piętro

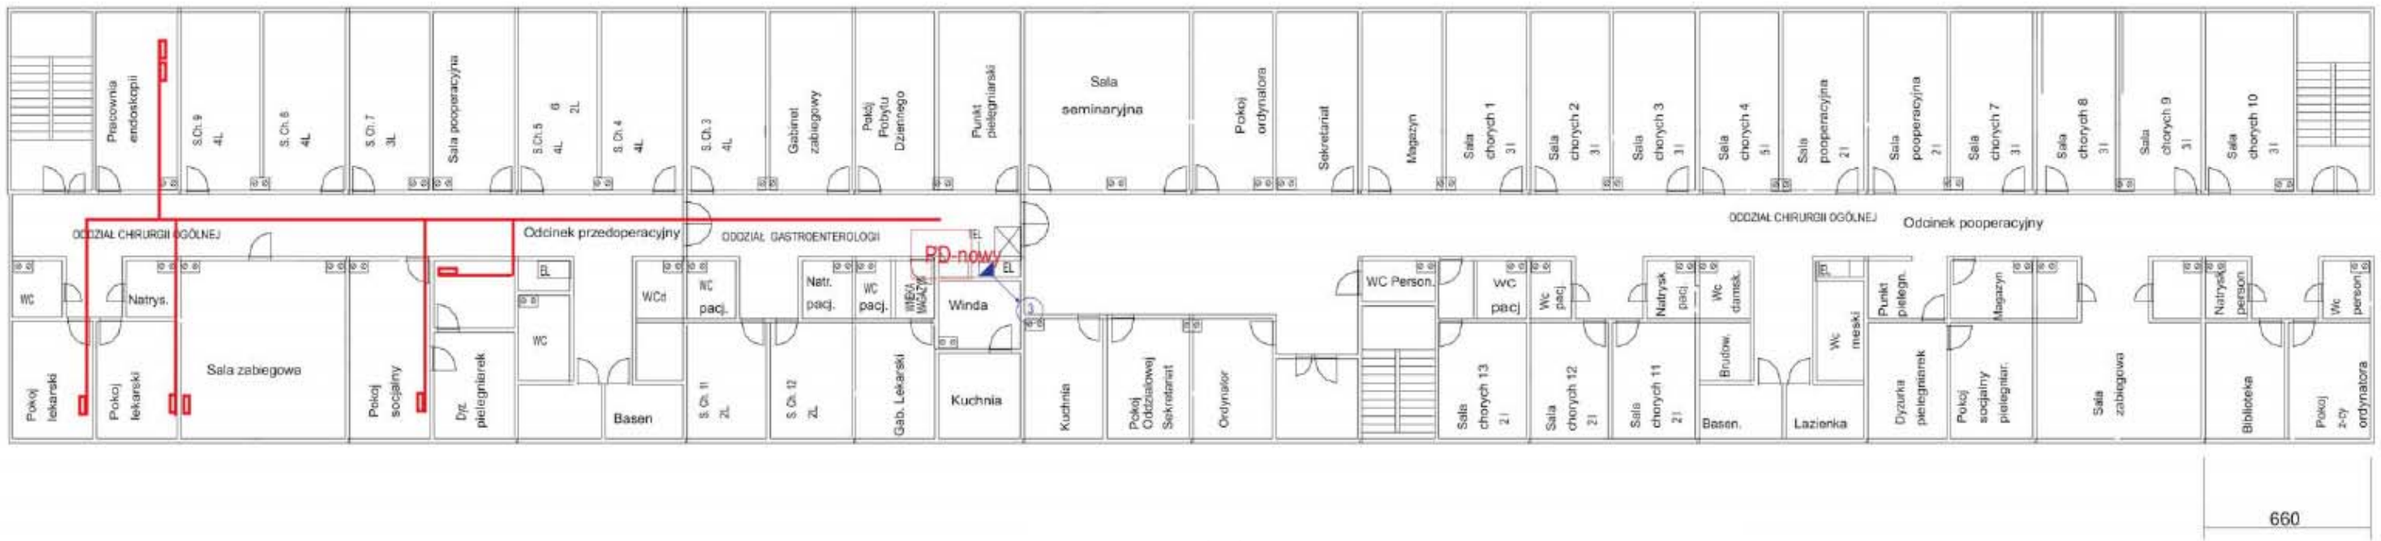

Punkt dostępowy

Liczba punktów dostępowych: 7


Budynek B1 – niski parter

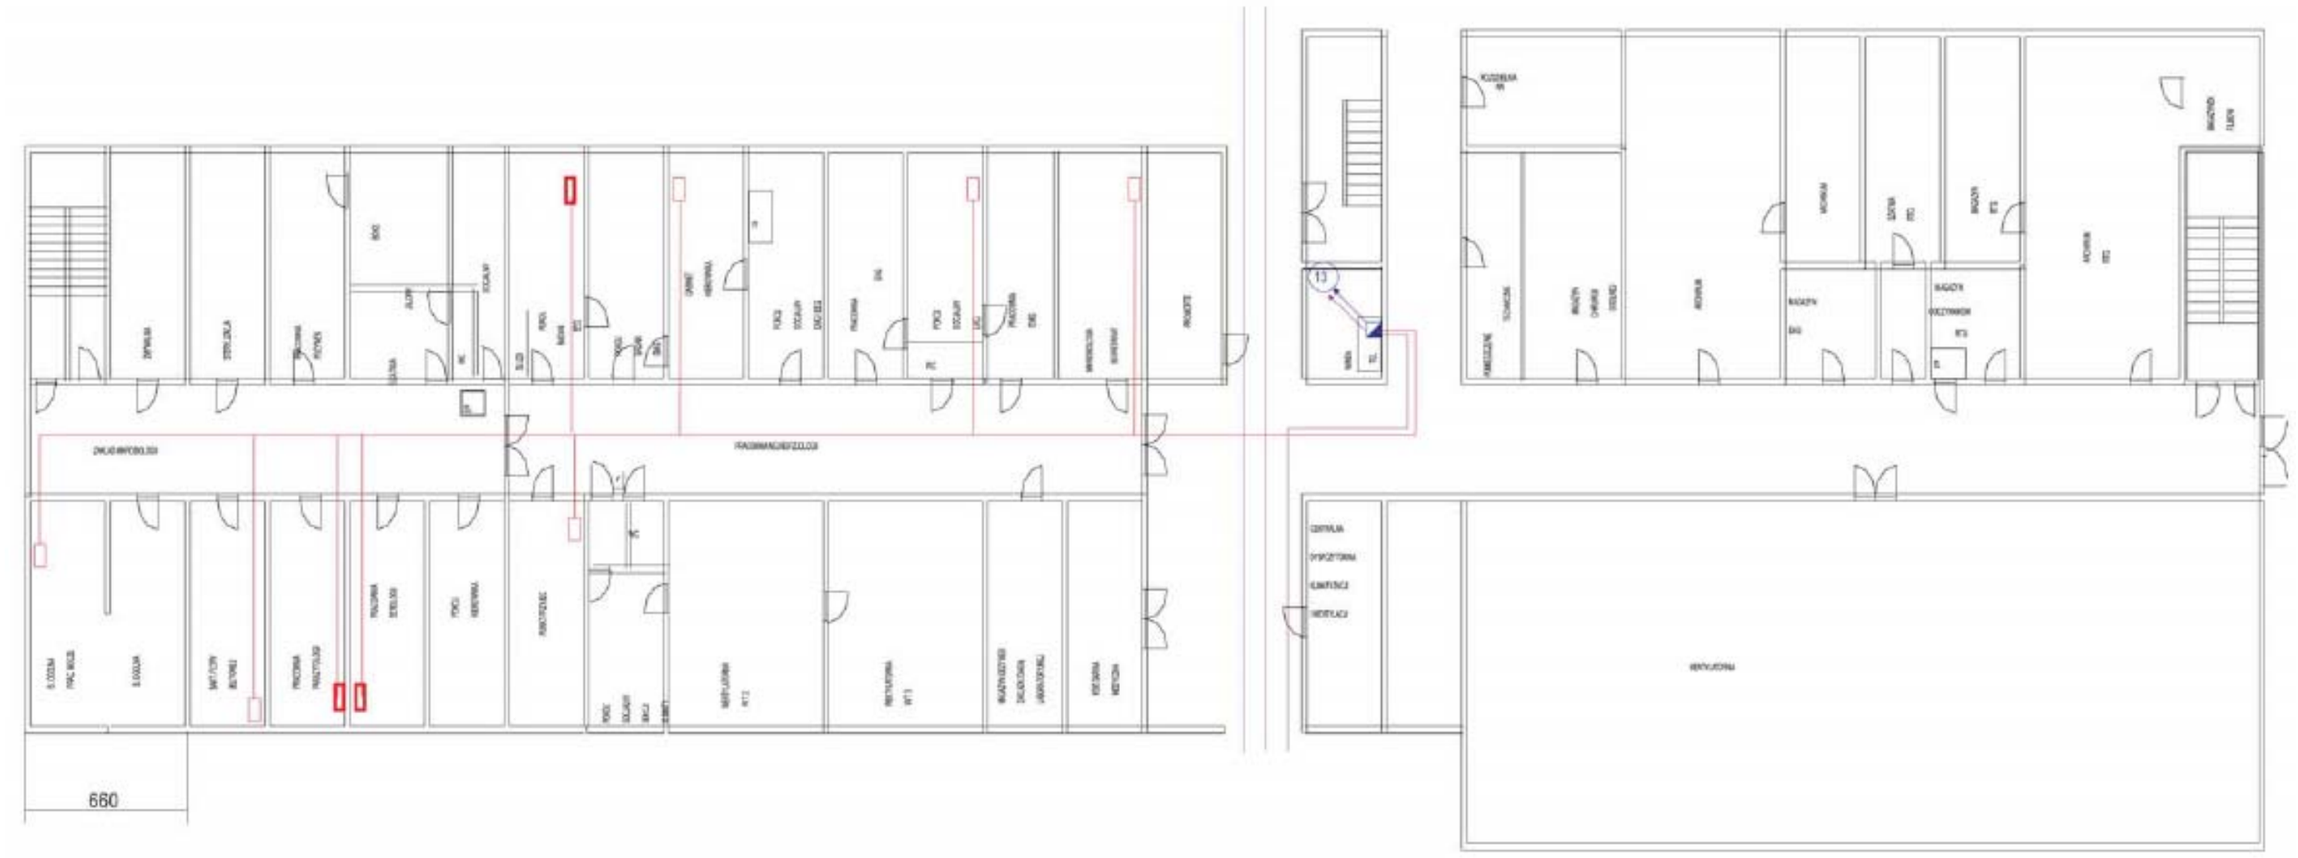

Punkt dostępowy

Liczba punktów dostępowych: 9


Budynek B1 – wysoki parter

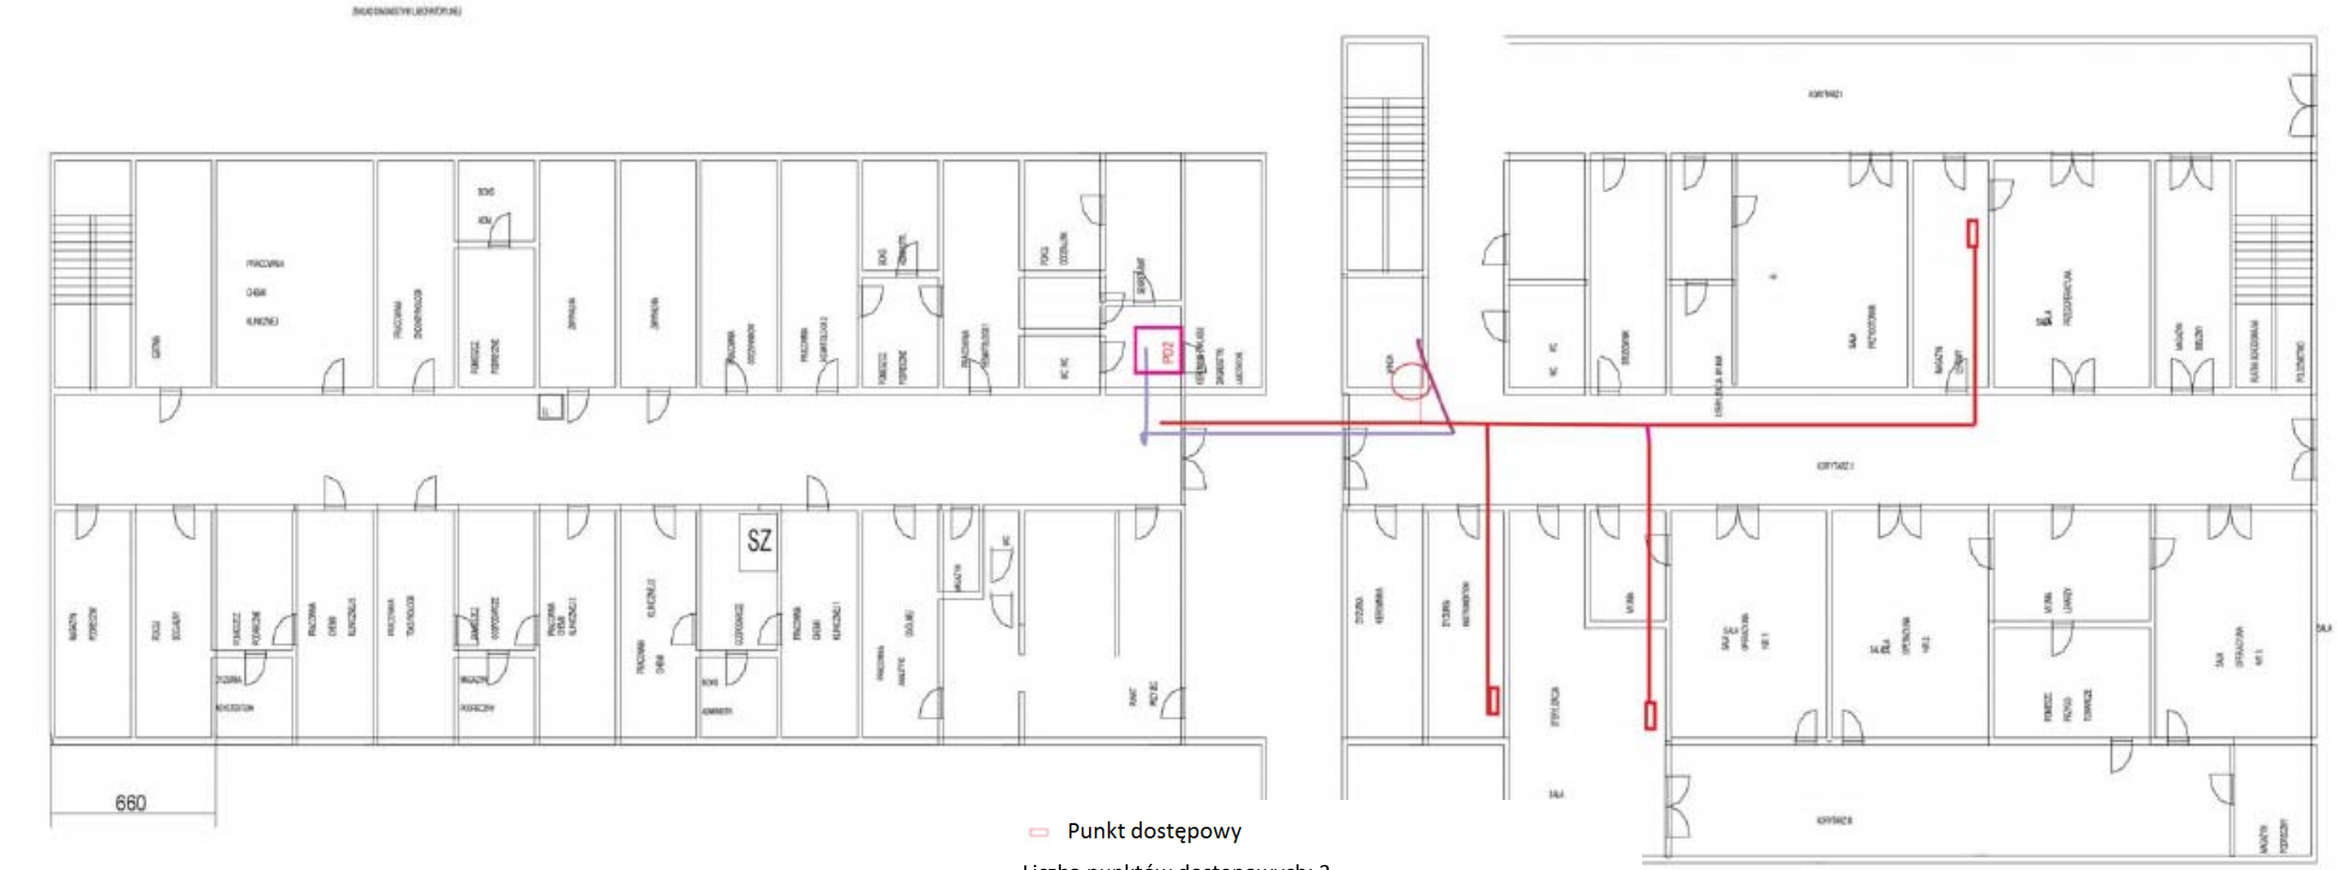

Punkt dostępowy

Liczba punktów dostępowych: 3

Budynek B1 – 1 piętro

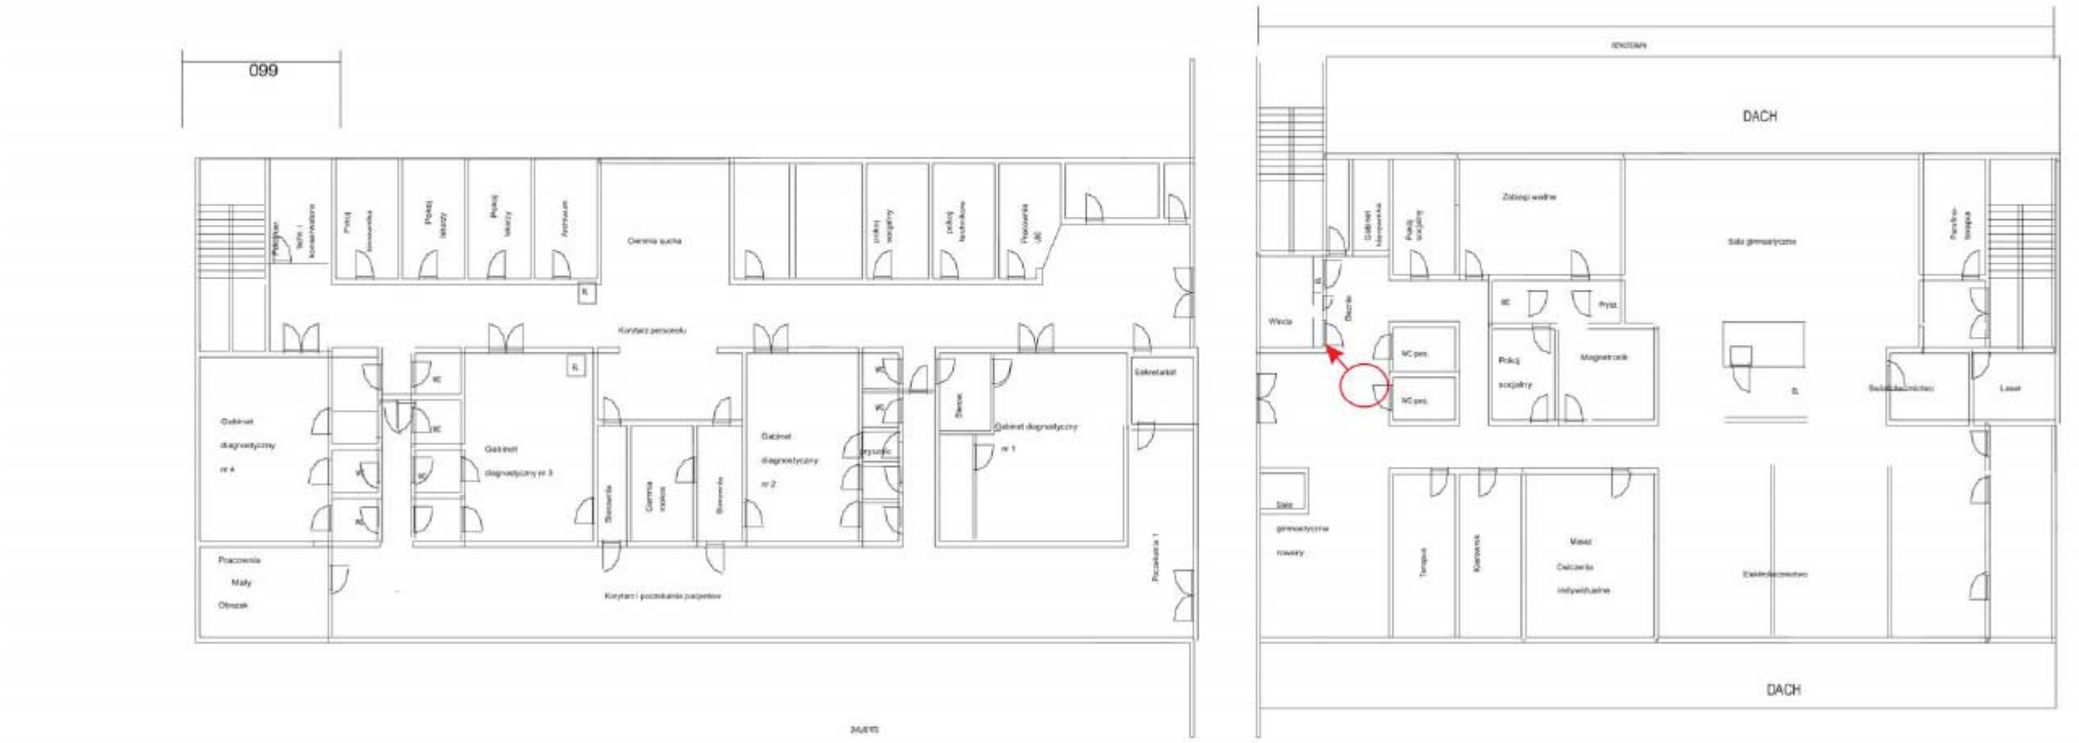

Legenda:

Skrętka kategorii

Światłowód planowany


Liczba przewodów logicznych w pionie na wyższą kondygnację

Liczba przewodów logicznych w pionie na niższą kondygnację

Punkt dostępowy

Liczba punktów dostępowych: 0


Budynek C1 – wysoki parter

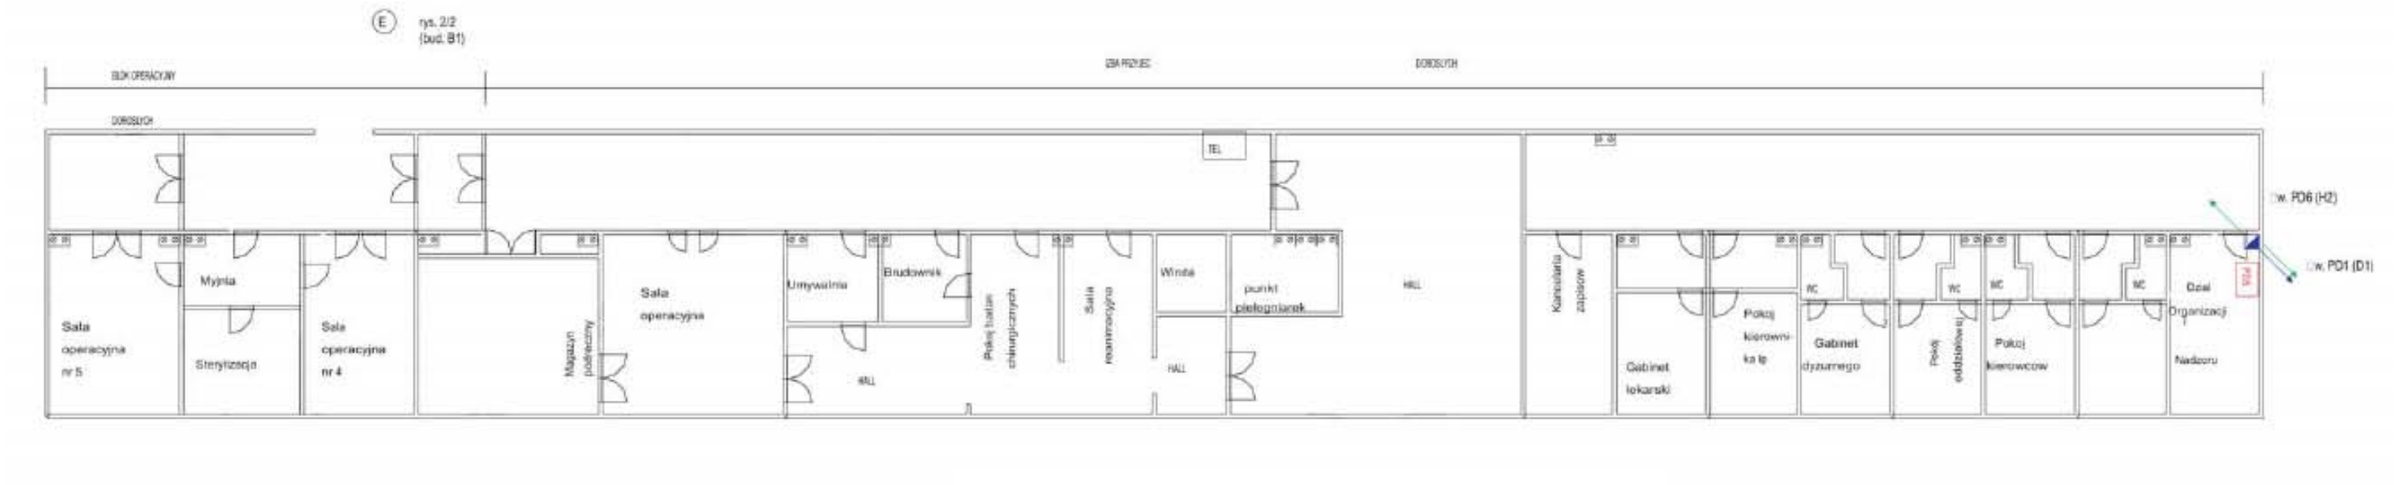

Punkt dostępowy

Liczba punktów dostępowych: 0


Budynek C1 – 1 piętro

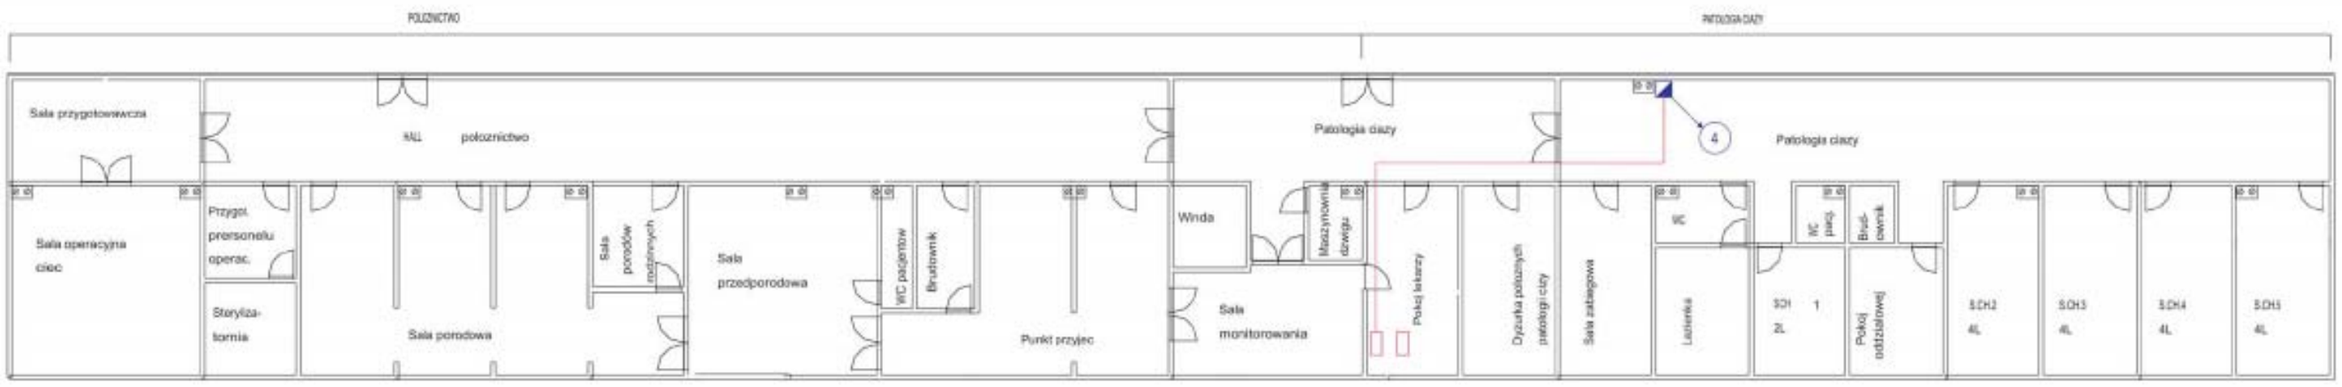

Punkt dostępowy

Liczba punktów dostępowych: 2

Budynek D1 – niski parter

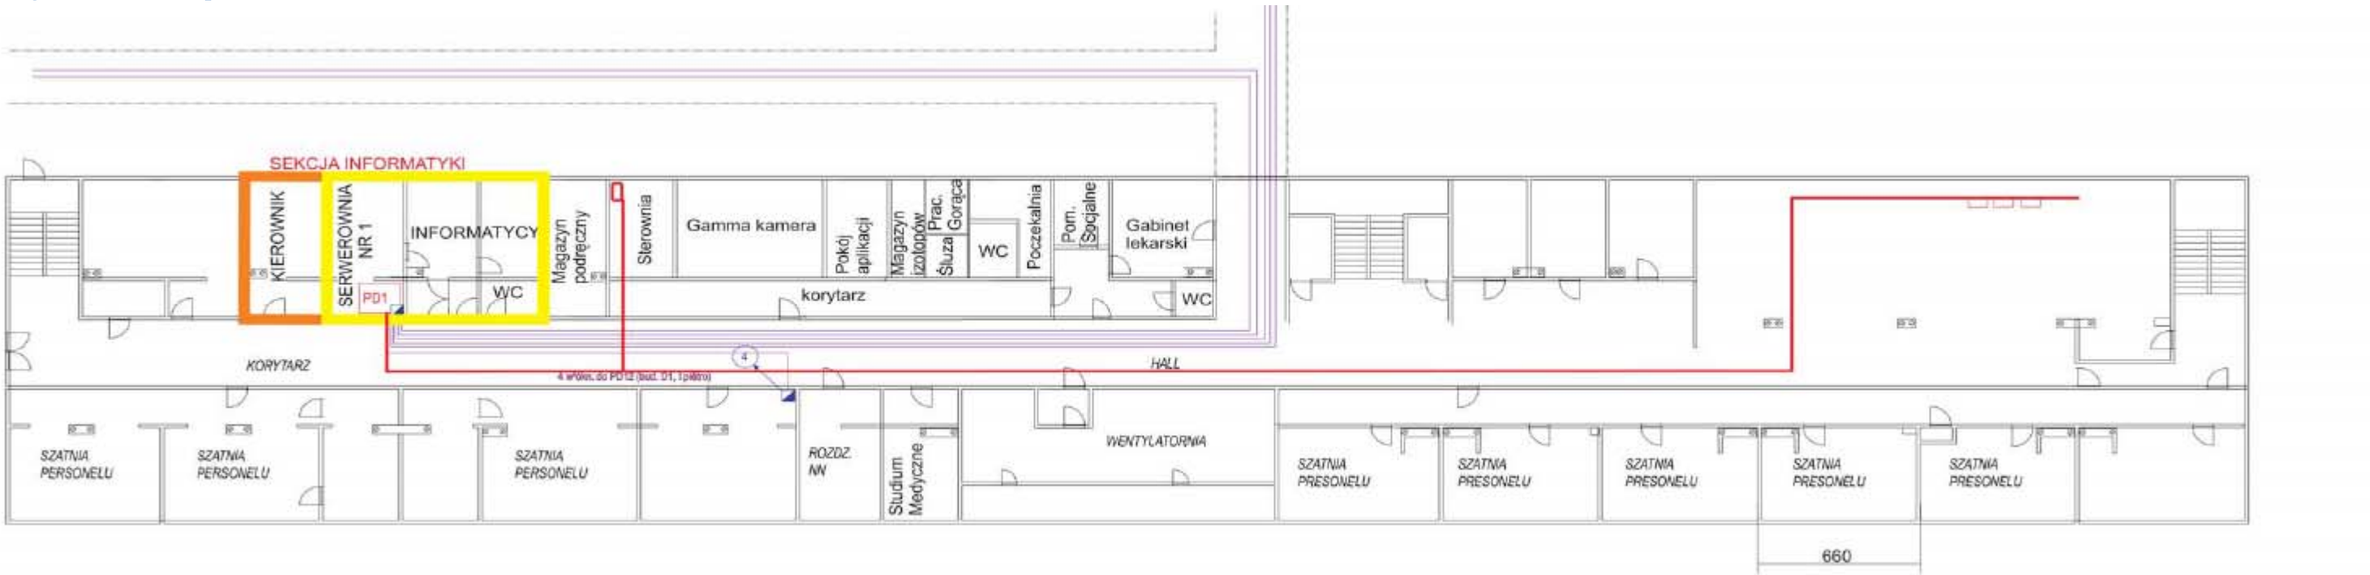

Legenda:

Światłowód planowany

10 Liczba przewodów logicznych w pionie na wyższą kondygnację

10 Liczba przewodów logicznych w pionie na niższą kondygnację

PD1 Punkt dystrybucyjny

INF Kiosk informacyjny


STREFA BEZPIECZEŃSTWA "A"

STREFA BEZPIECZEŃSTWA "B"

Punkt dostępowy

Liczba punktów dostępowych: 4

Budynek D1 – wysoki parter

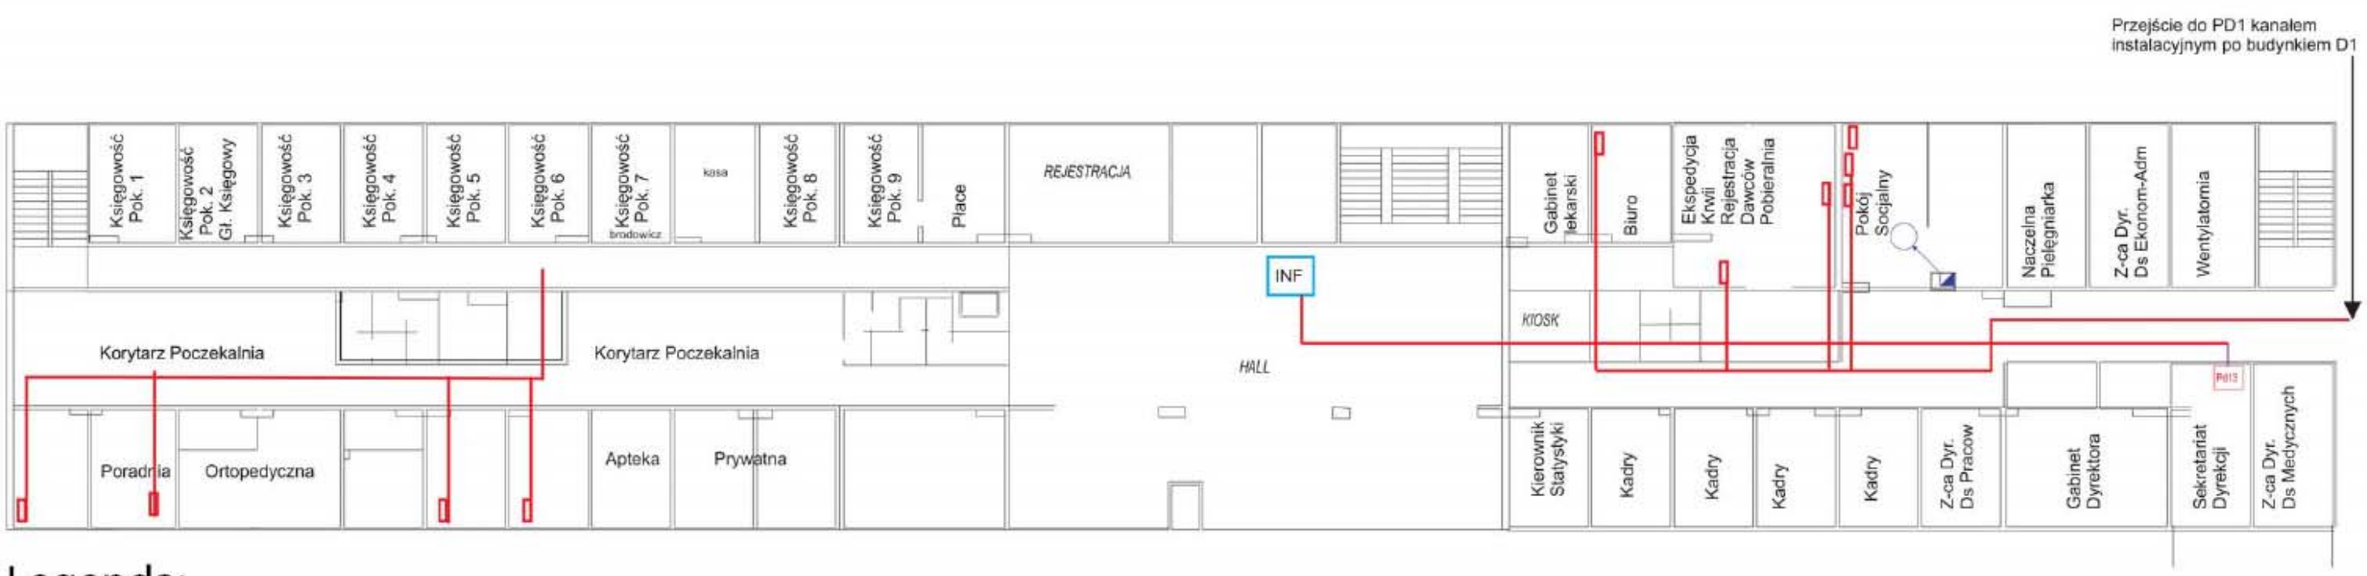

Legenda:

Skrętka

Światłowód planowany

10 Liczba przewodów logicznych w pionie na wyższą kondygnację

10 Liczba przewodów logicznych w pionie na niższą kondygnację


Pd13 Punkt dystrybucyjny

Punkt dostępowy

Liczba punktów dostępowych: 11

INF Kiosk informacyjny

Budynek D1 – 1 piętro

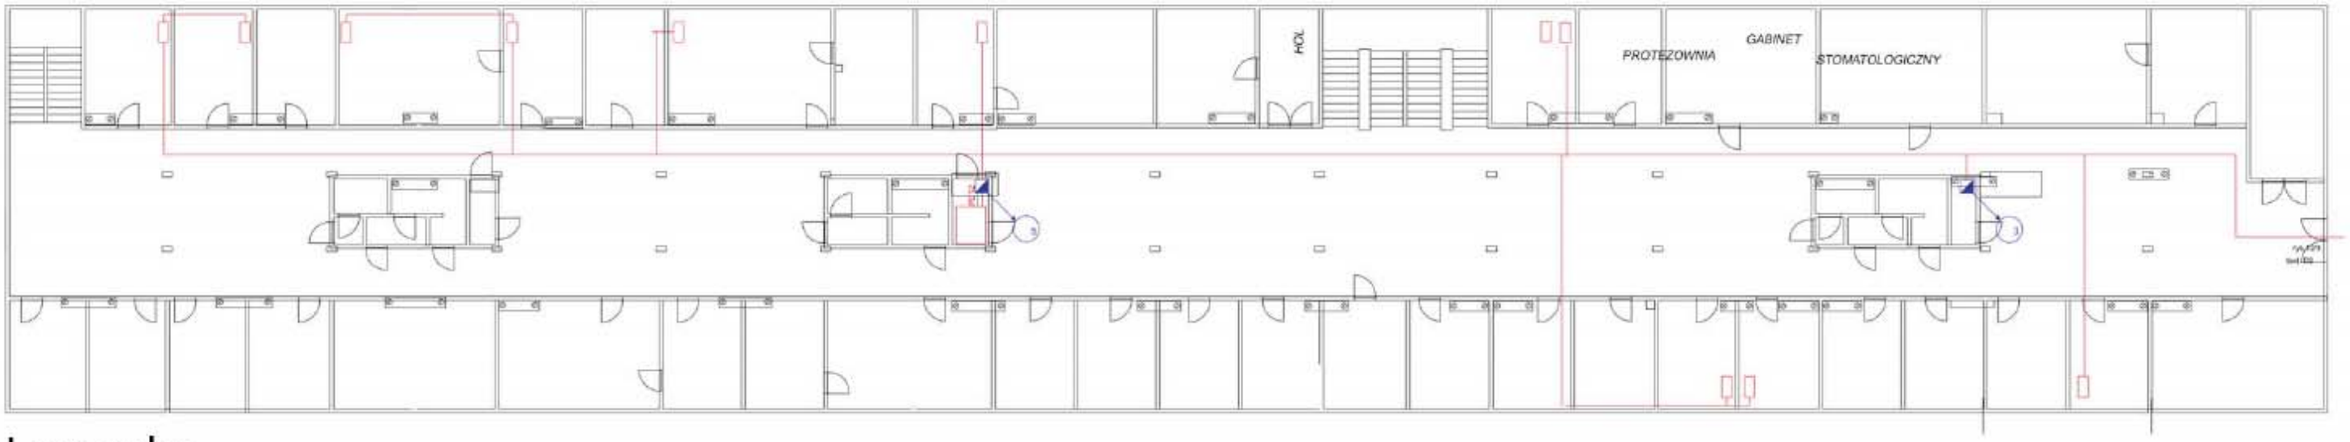

Legenda:

Skrętka

Światłowód planowany

10 Liczba przewodów logicznych w pionie na wyższą kondygnację


10 Liczba przewodów logicznych w pionie na niższą kondygnację

PD1 Punkt dystrybucyjny

Punkt dostępowy

Liczba punktów dostępowych: 11

Budynek E1 – niski parter

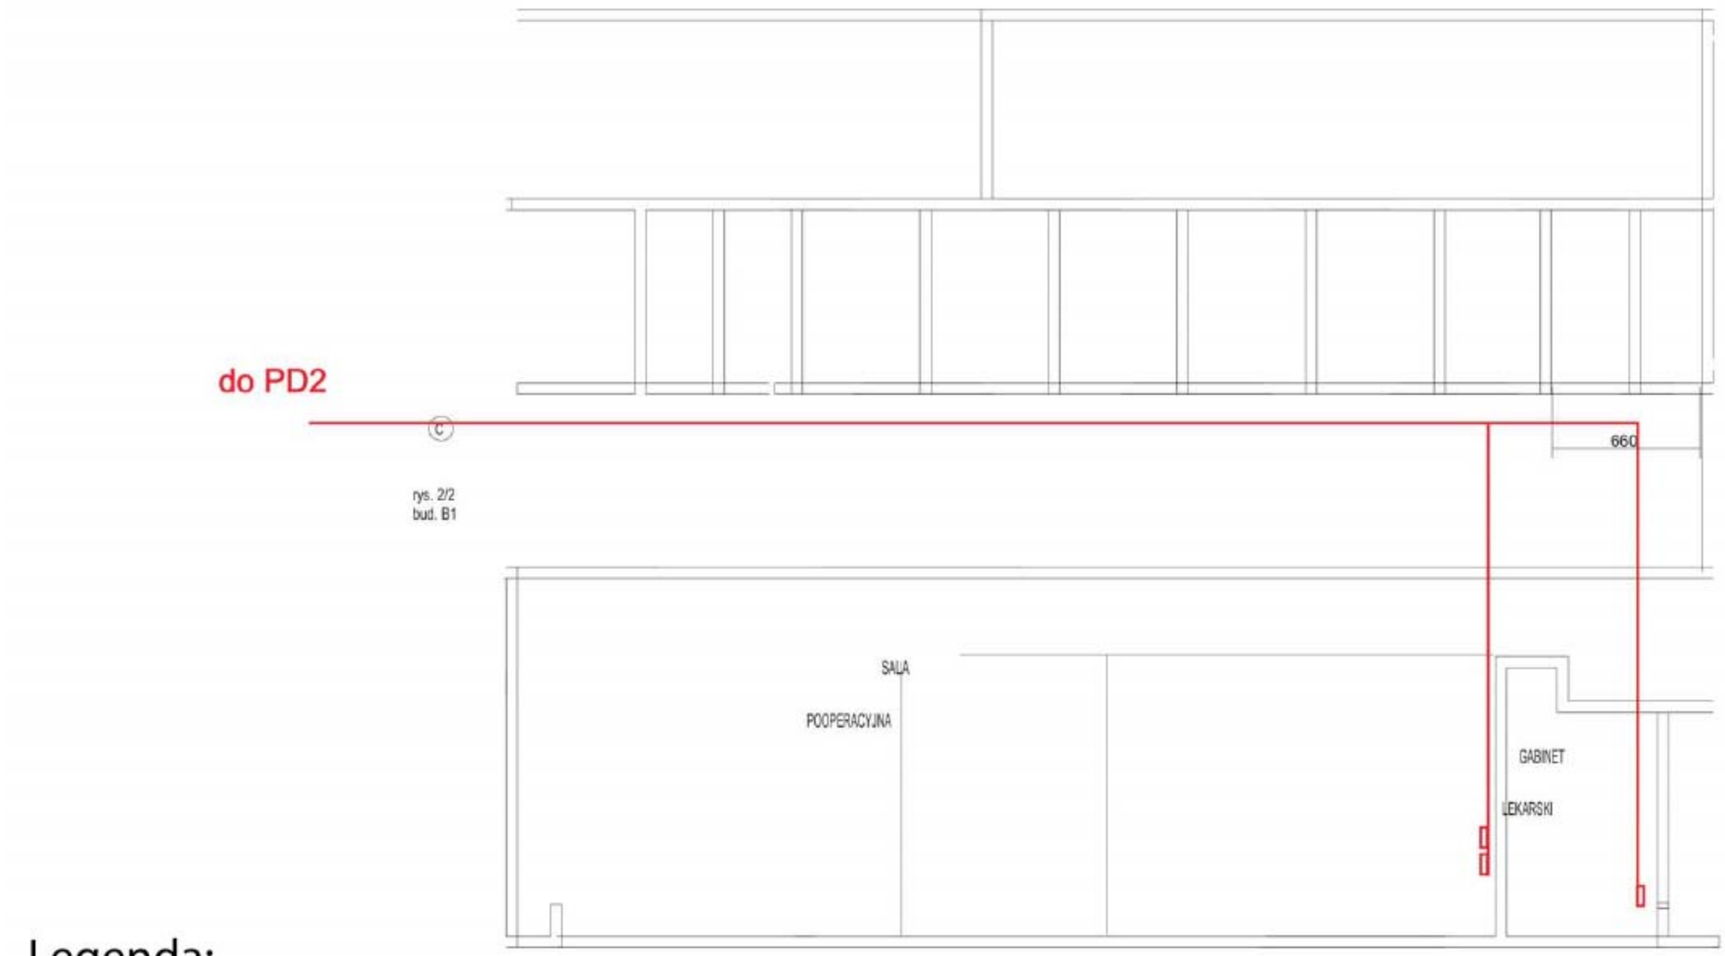

Legenda:

Skrętka

Światłowód planowany


Punkt dostępowy

Liczba punktów dostępowych: 3

10 Liczba przewodów logicznych w pionie na wyższą kondygnację

10 Liczba przewodów logicznych w pionie na niższą kondygnację

Budynek E1 – wysoki parter

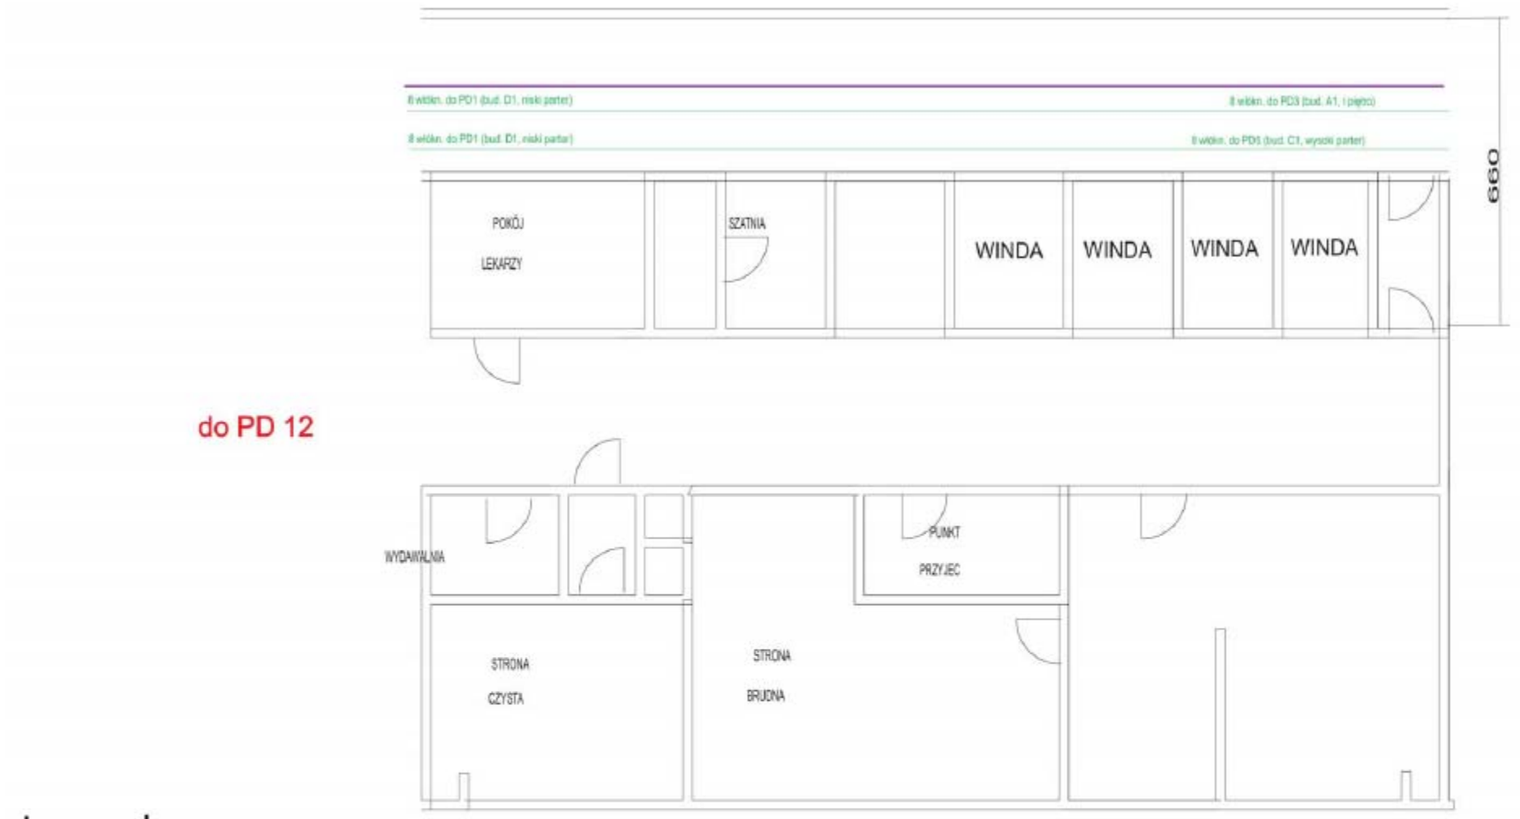

do PD 12

Legenda:

Skrętka

Światłowód planowany


Punkt dostępowy

Liczba punktów dostępowych: 0

10 Liczba przewodów logicznych w pionie na wyższą kondygnację

10 Liczba przewodów logicznych w pionie na niższą kondygnację

Budynek H1 – niski parter

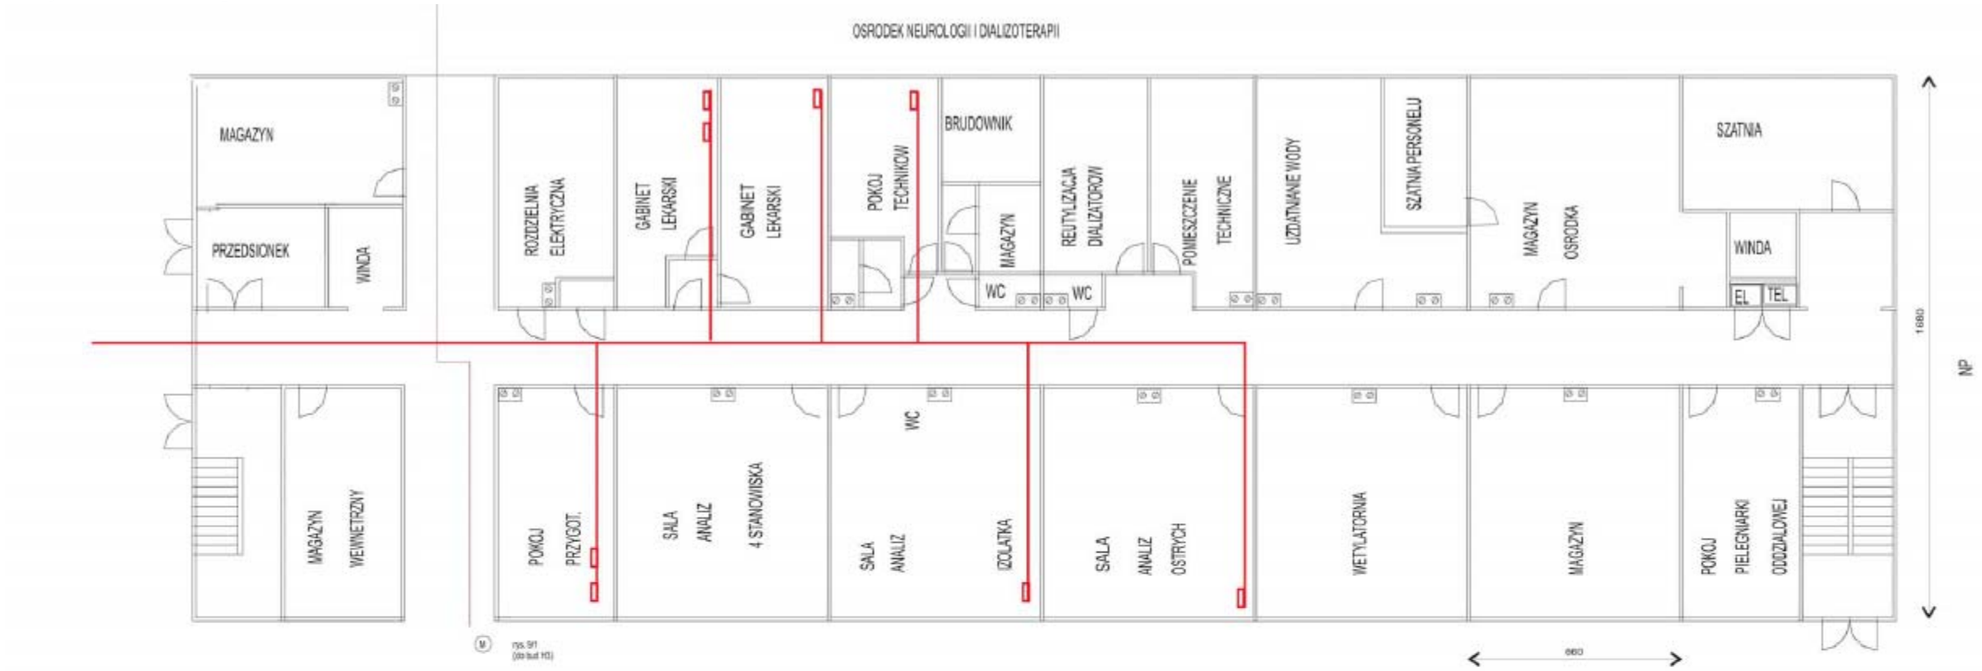

Legenda:

- Skrętka
- Światłowód planowany


10 Liczba przewodów logicznych w pionie na wyższą kondygnację

10 Liczba przewodów logicznych w pionie na niższą kondygnację

Punkt dostępowy

Liczba punktów dostępowych: 8

Budynek H1 – wysoki parter

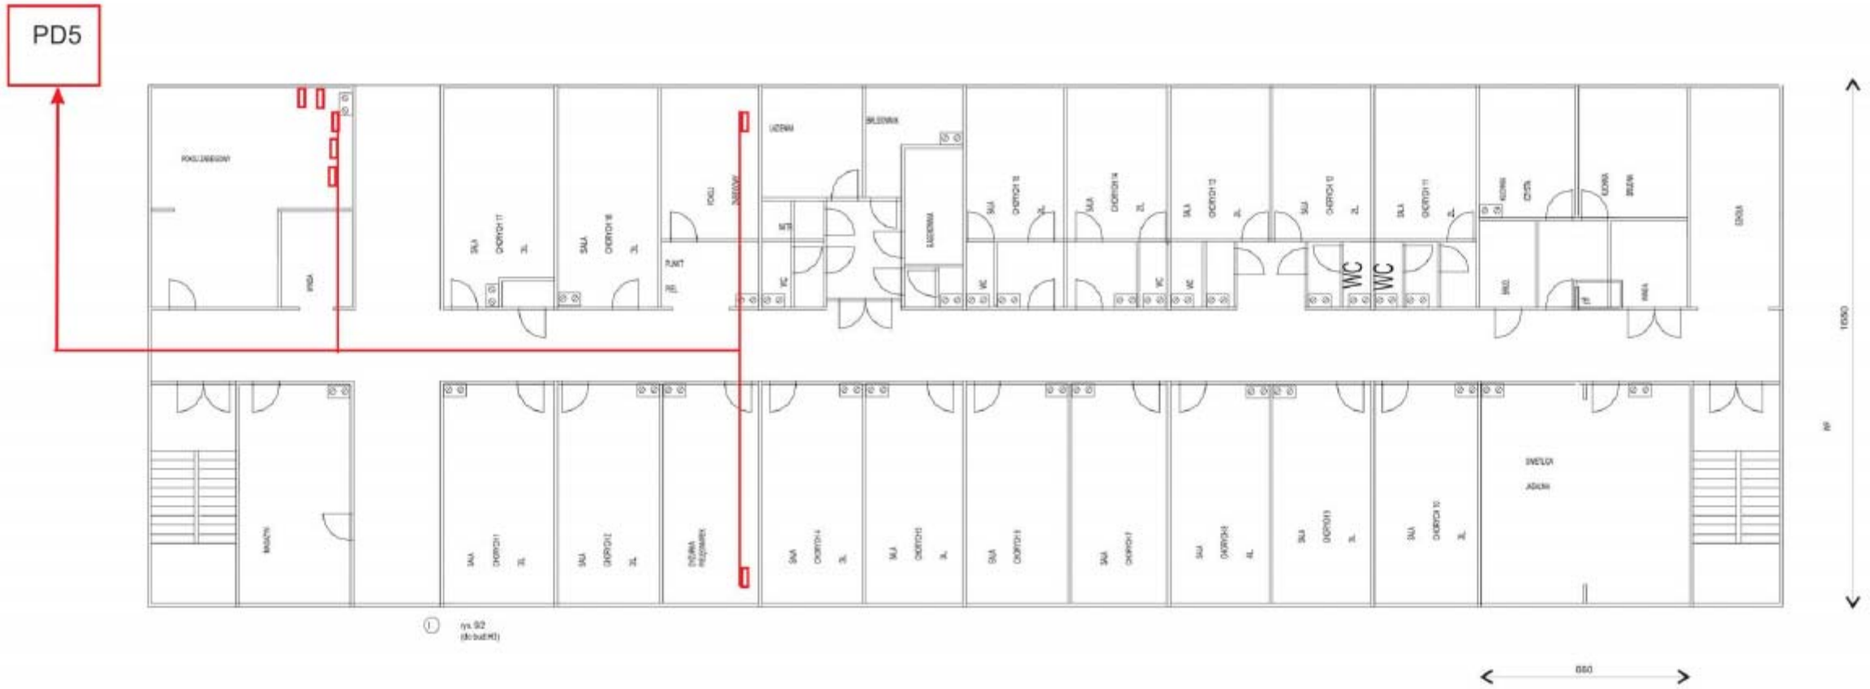

Legenda:

- Skrętka
- Światłowód planowany


10 Liczba przewodów logicznych w pionie na wyższą kondygnację

10 Liczba przewodów logicznych w pionie na niższą kondygnację

Punkt dostępowy

Liczba punktów dostępowych: 7


Budynek H1 – 1 piętro

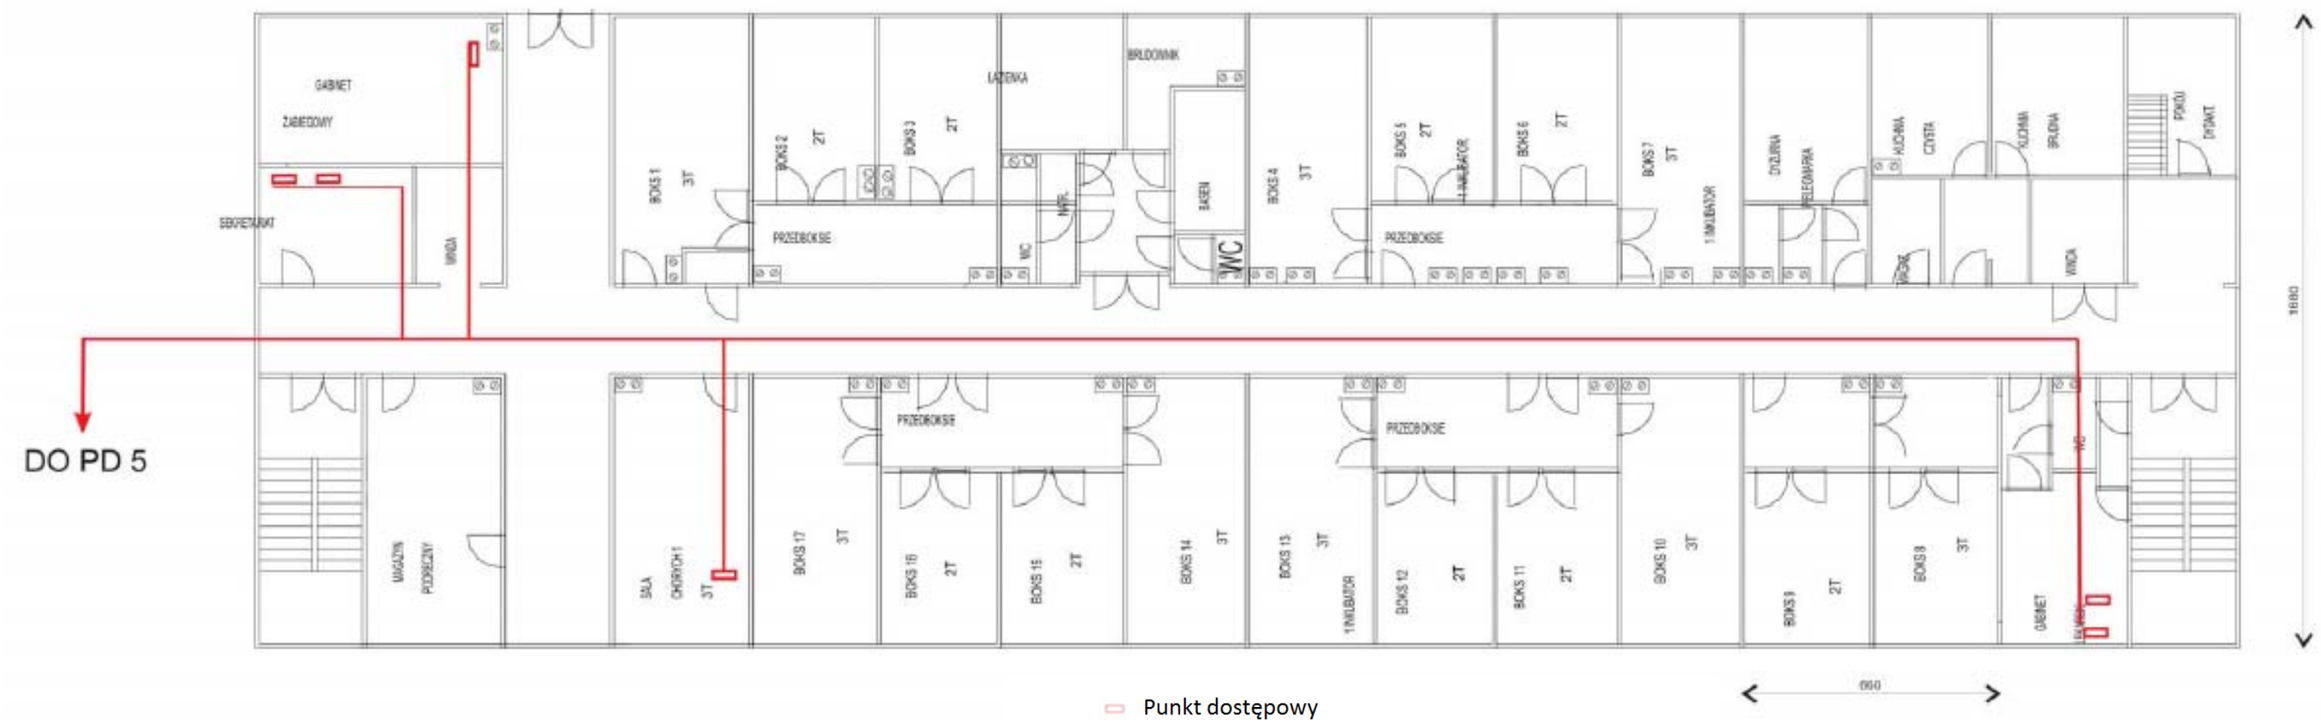

Punkt dostępowy

Liczba punktów dostępowych: 6


Budynek H2 – piwnica

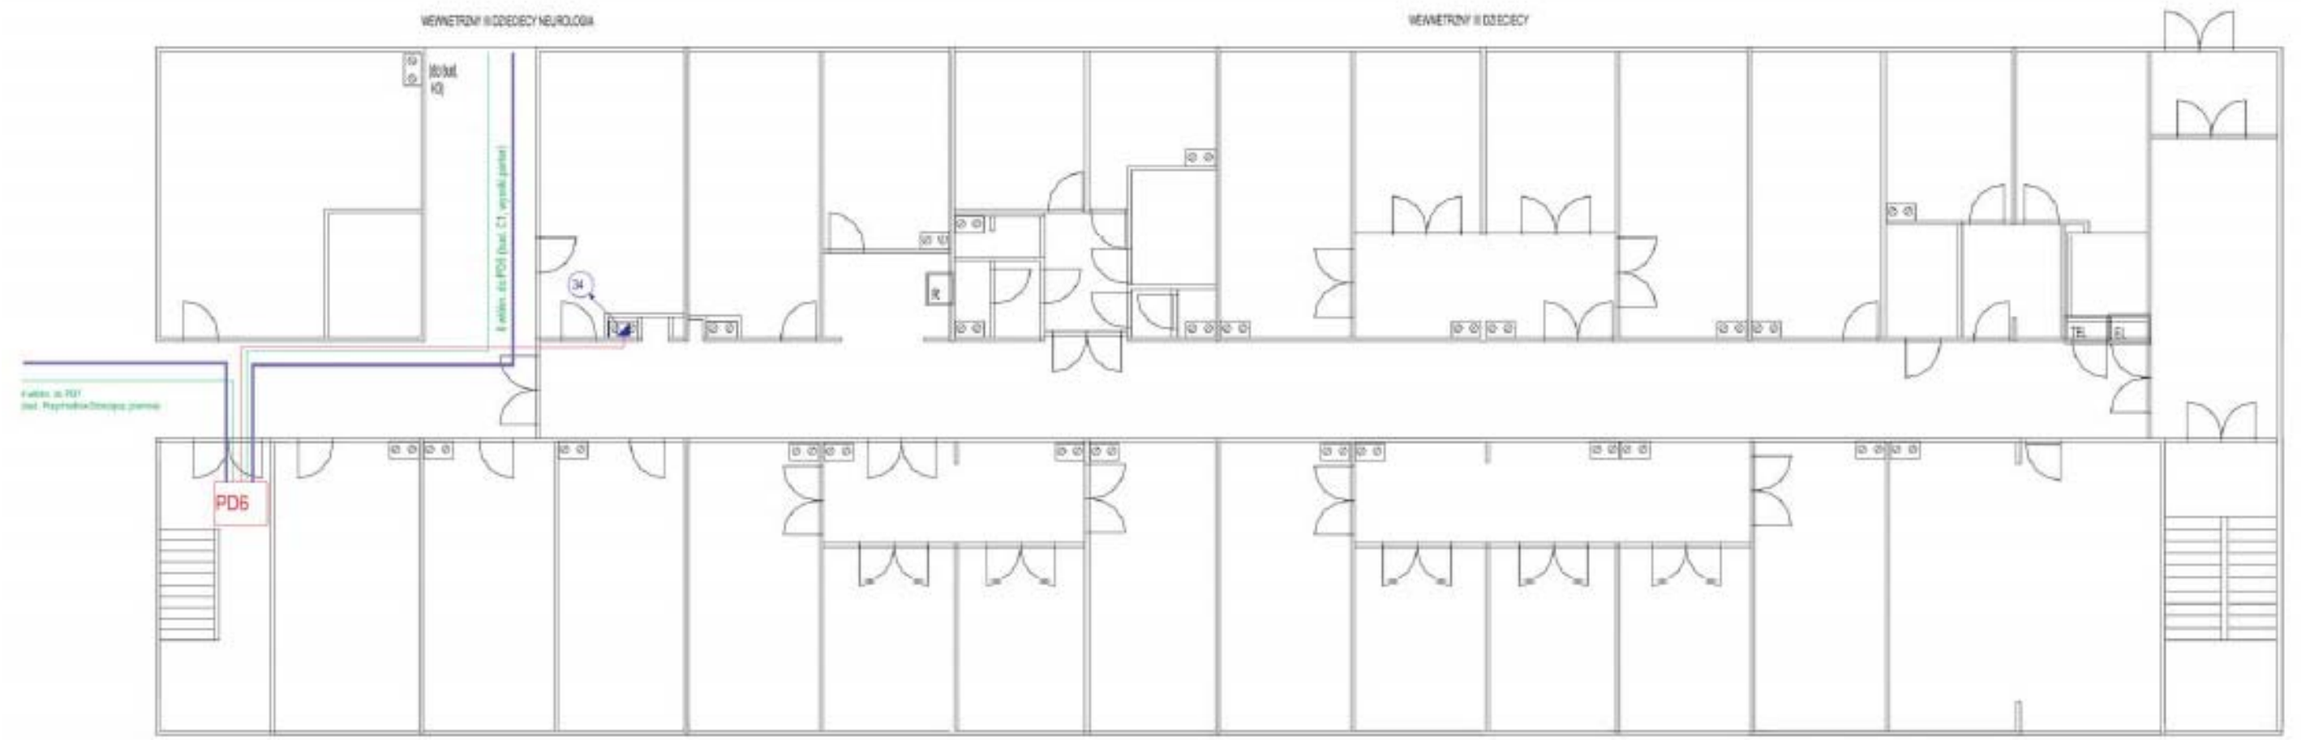

Punkt dostępowy

Liczba punktów dostępowych: 0


Budynek H2 – niski parter

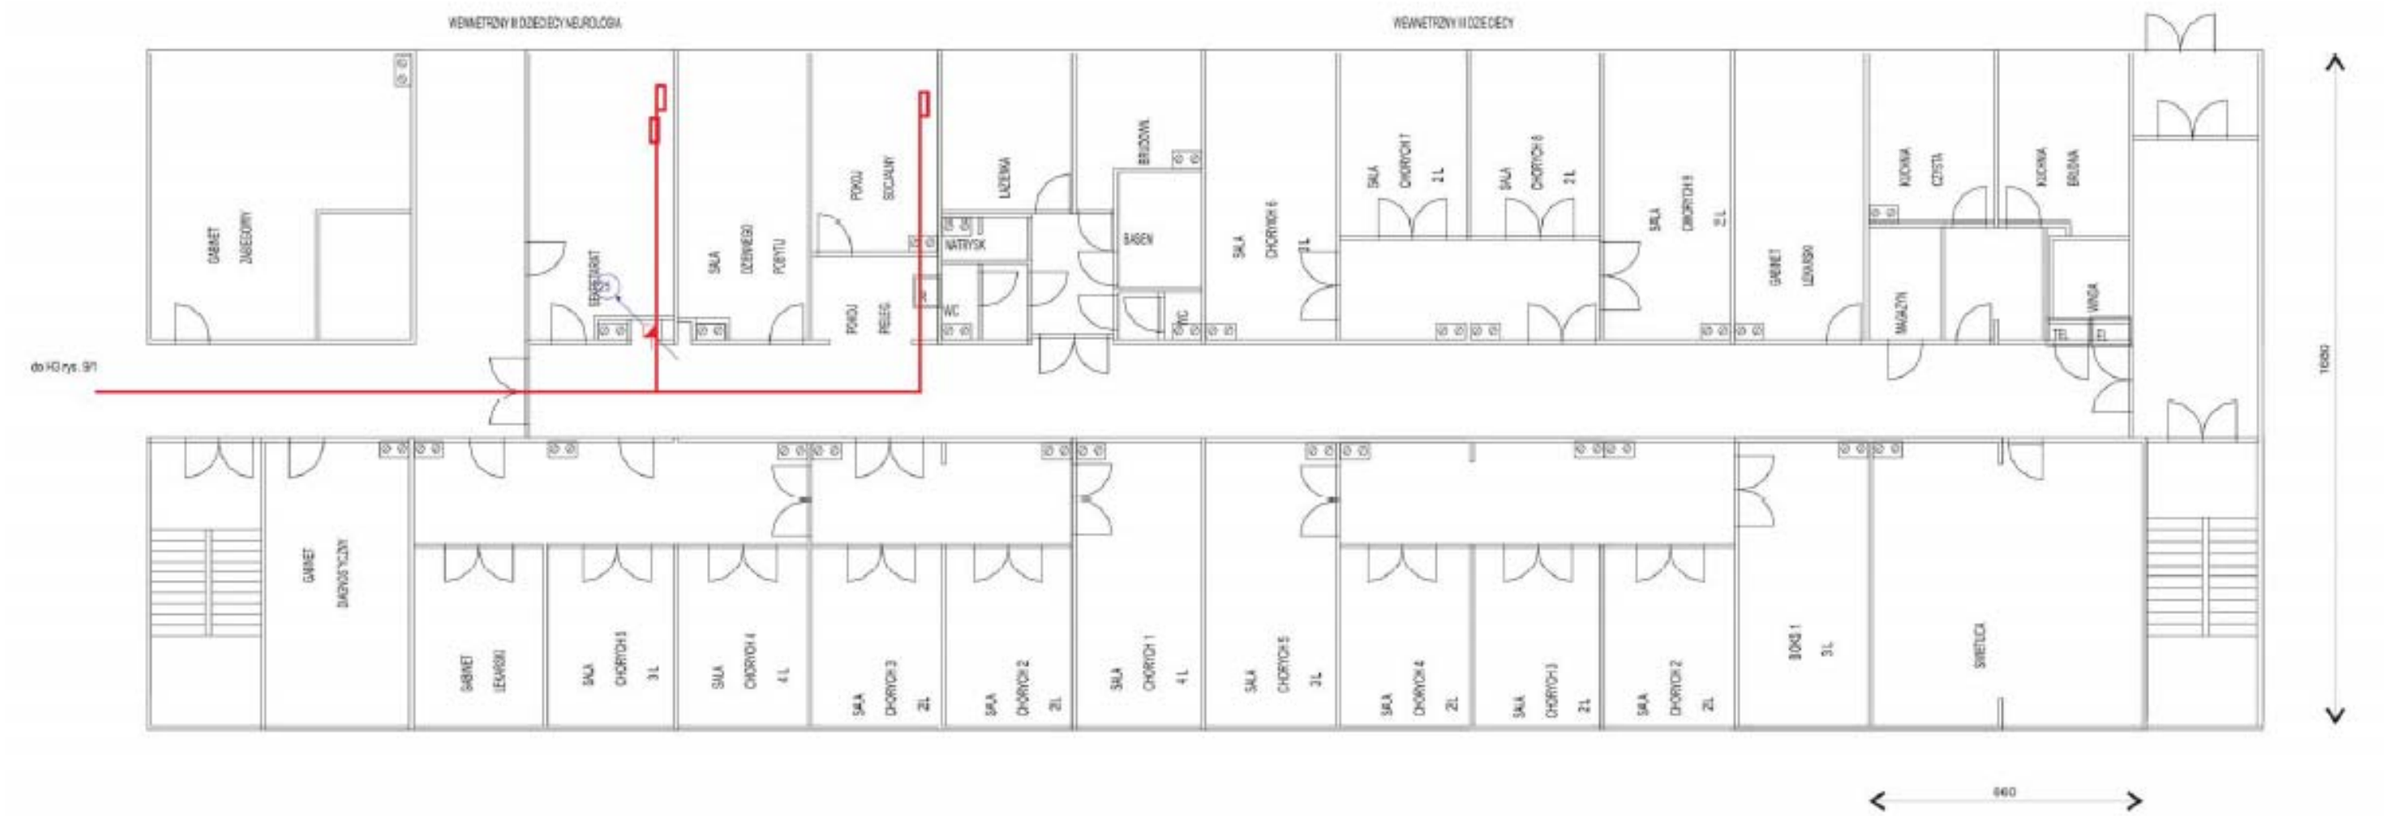

Punkt dostępowy

Liczba punktów dostępowych: 3


Budynek H2 – wysoki parter

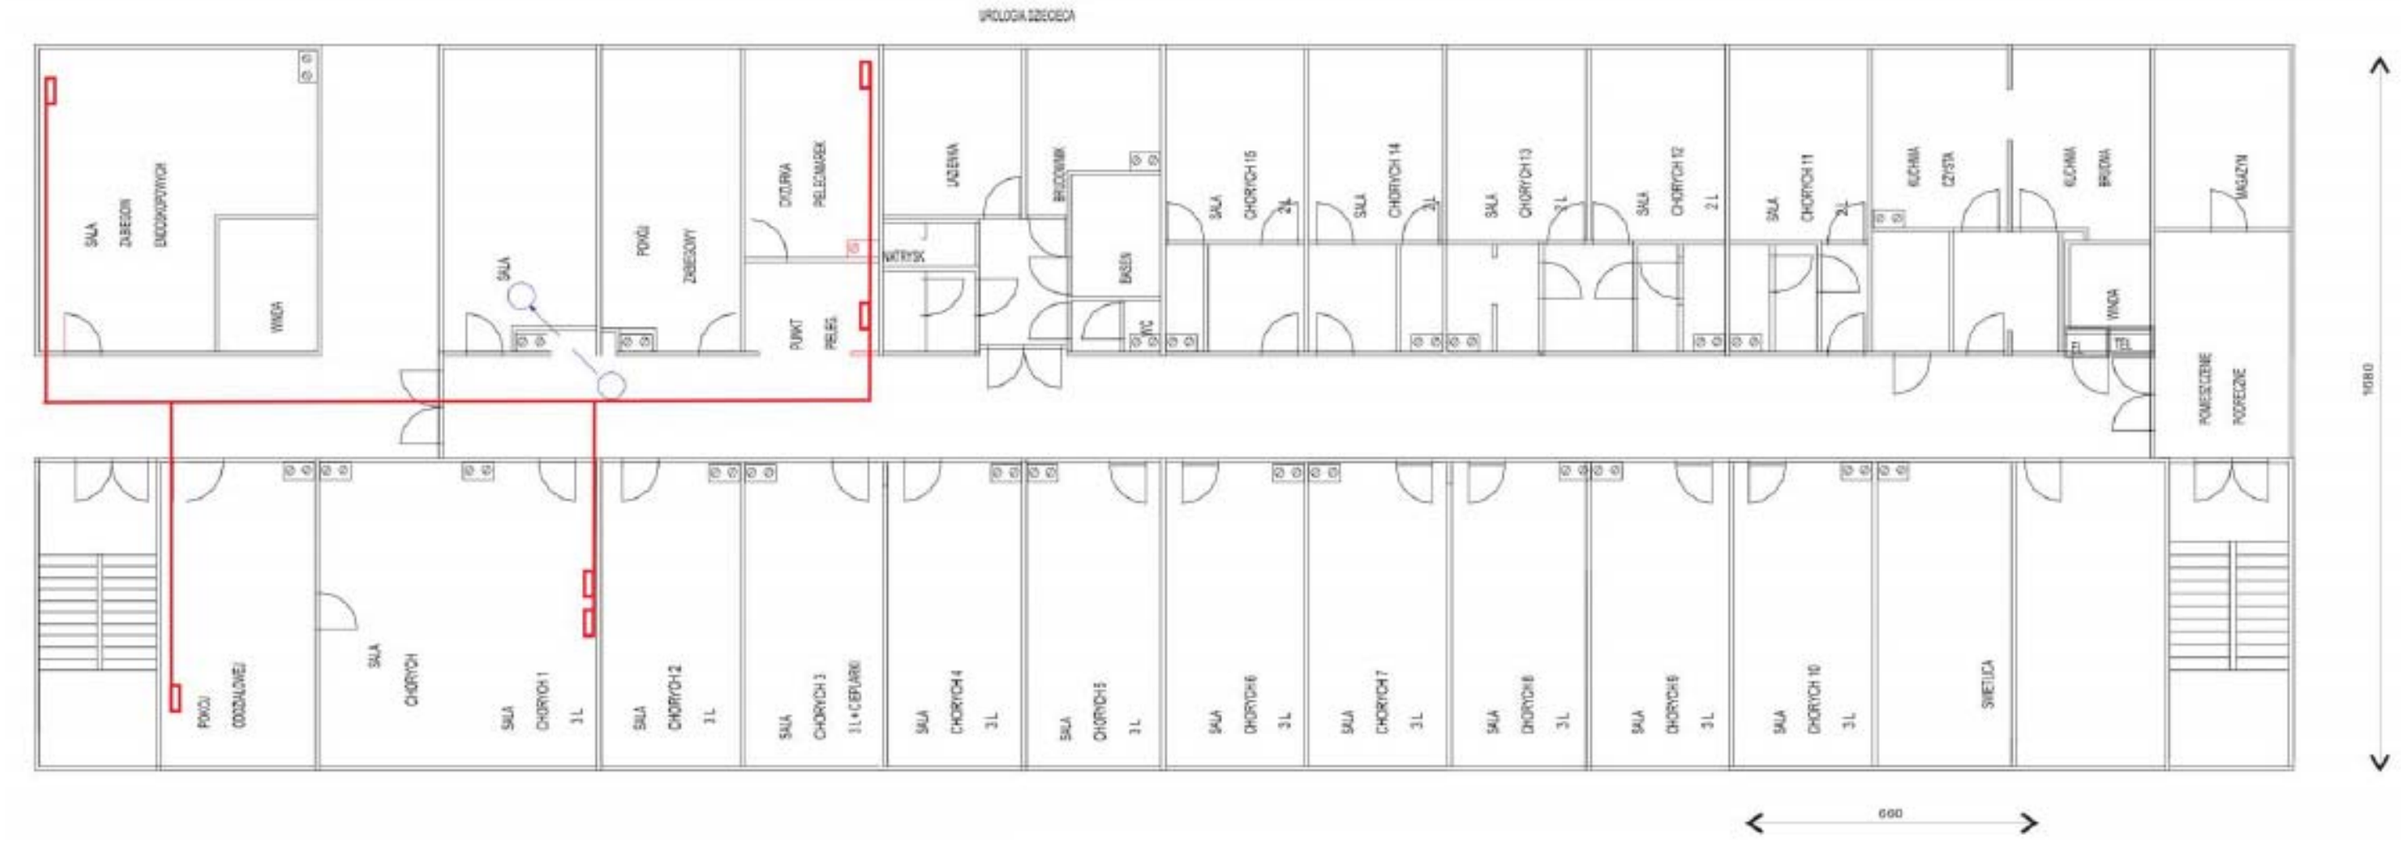

Punkt dostępowy

Liczba punktów dostępowych: 6


Budynek H2 – 1 piętro

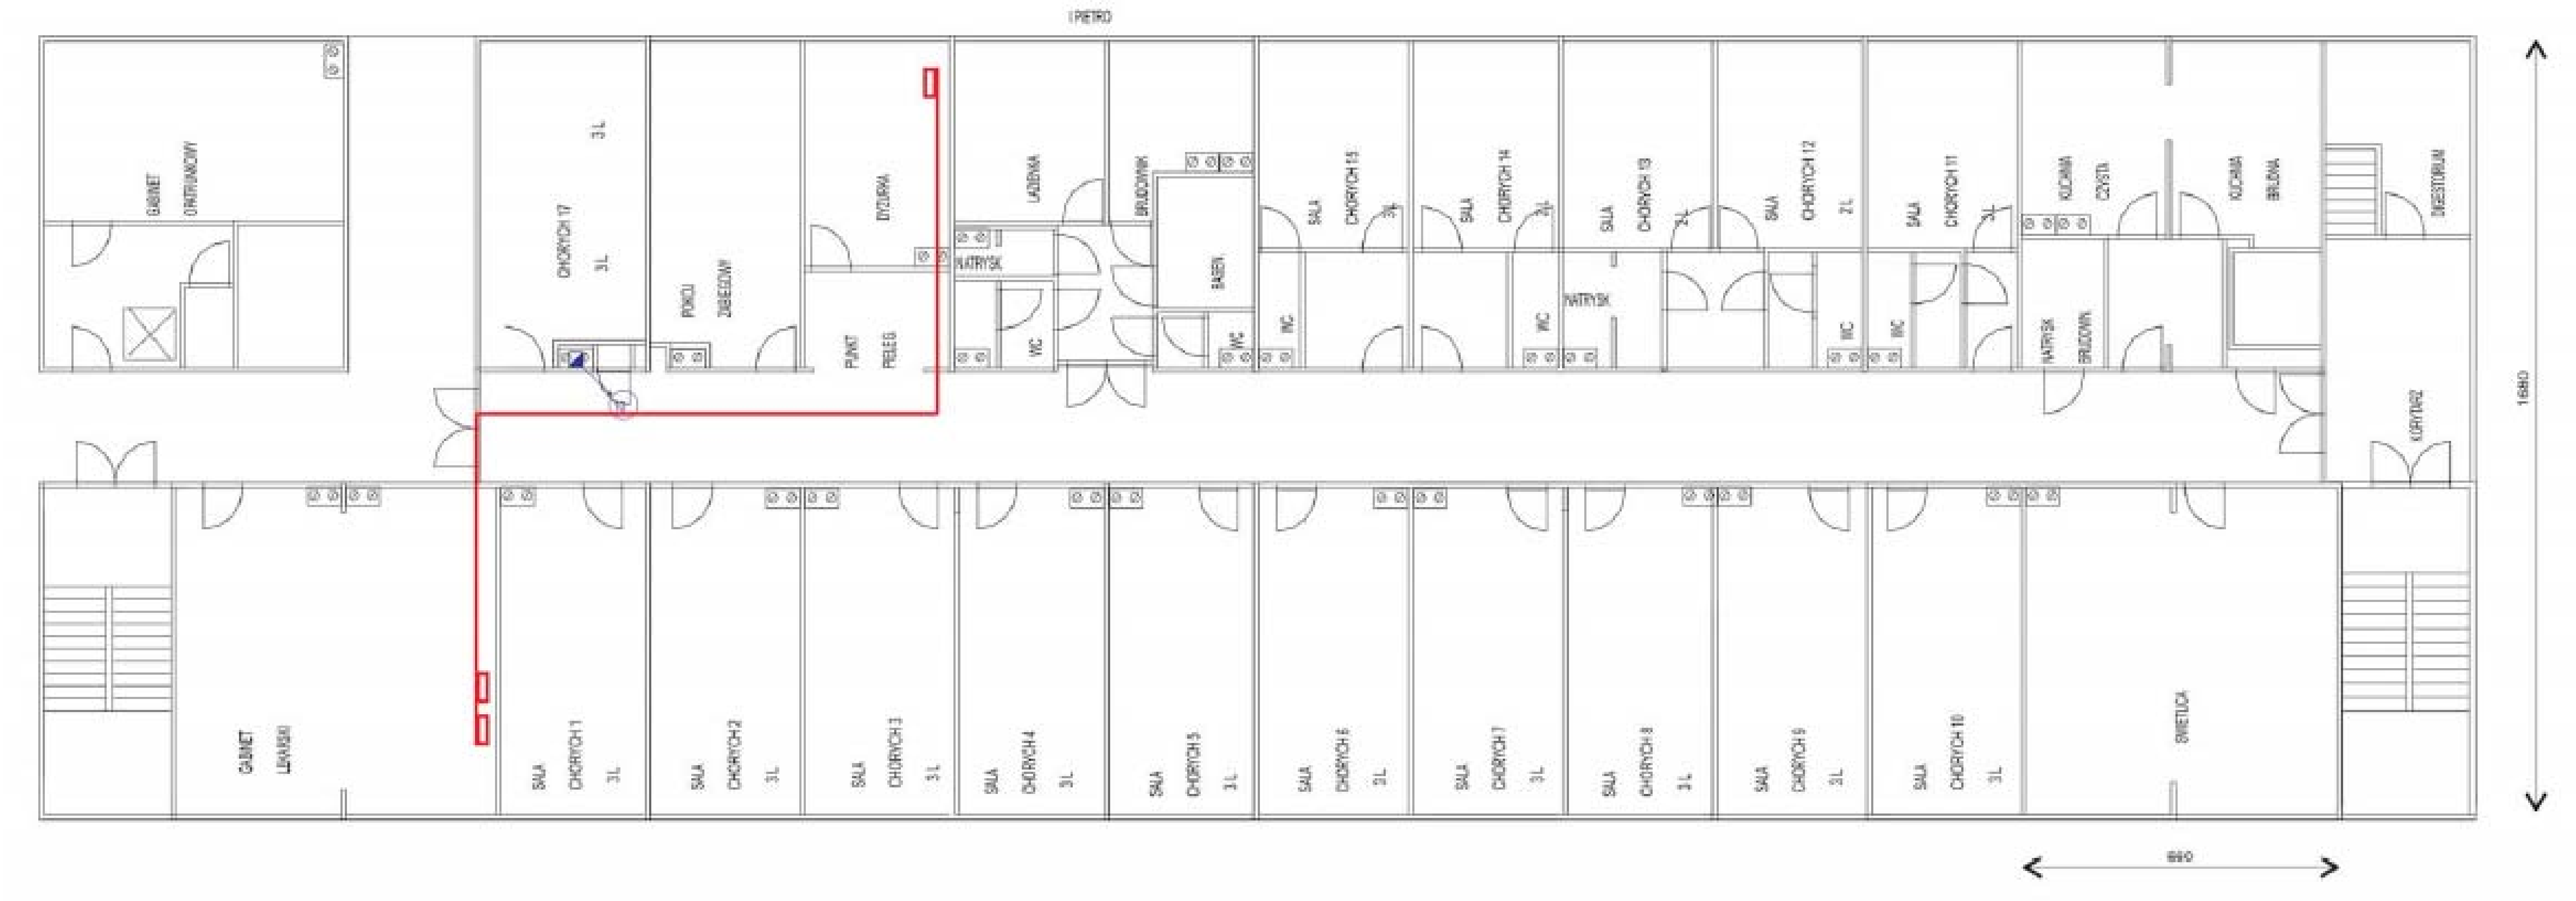

Punkt dostępowy

Liczba punktów dostępowych: 3


Budynek H3 – piwnica

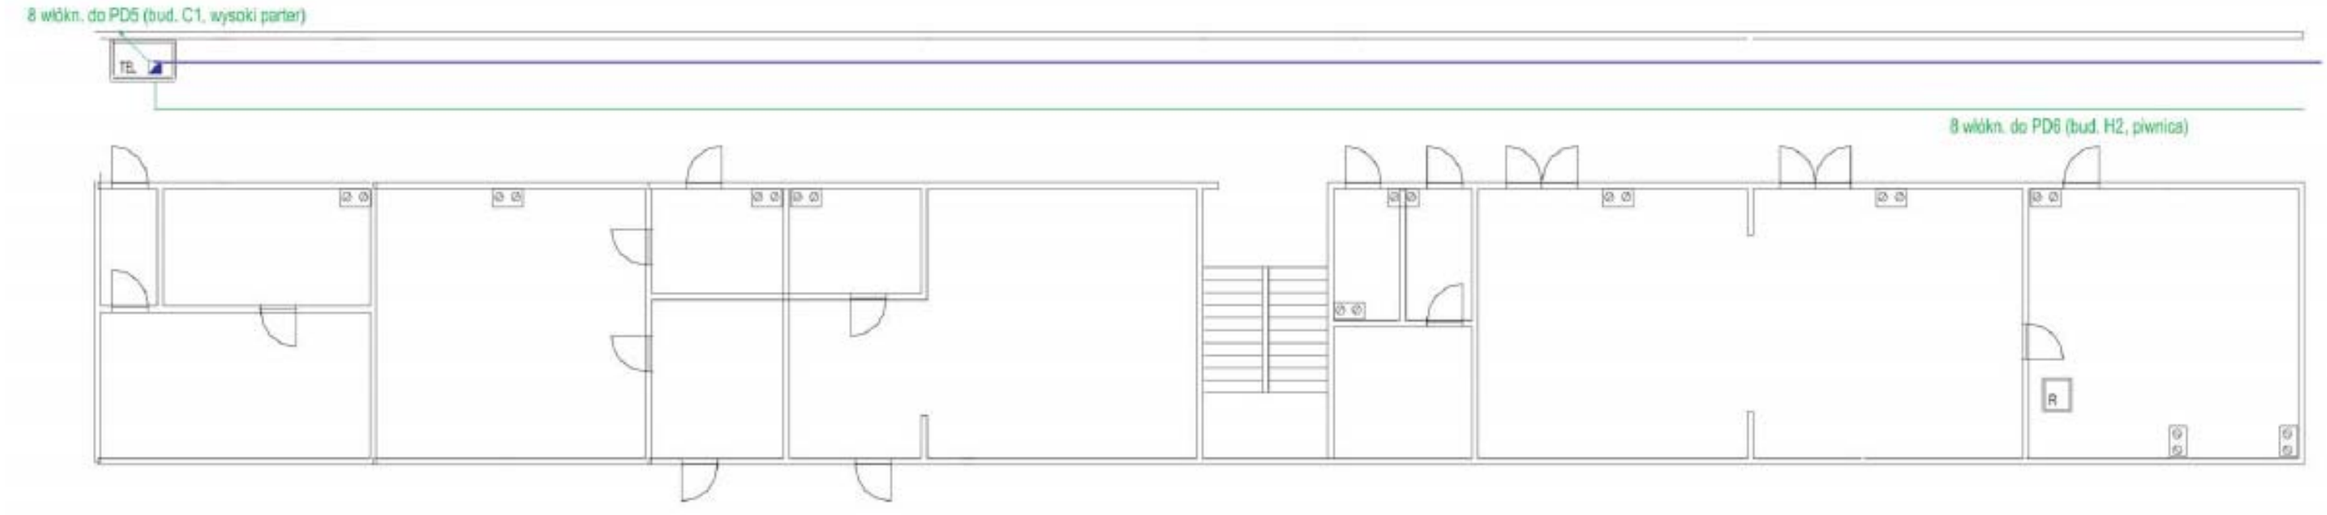

Punkt dostępowy

Liczba punktów dostępowych: 0


Budynek H3 – niski parter

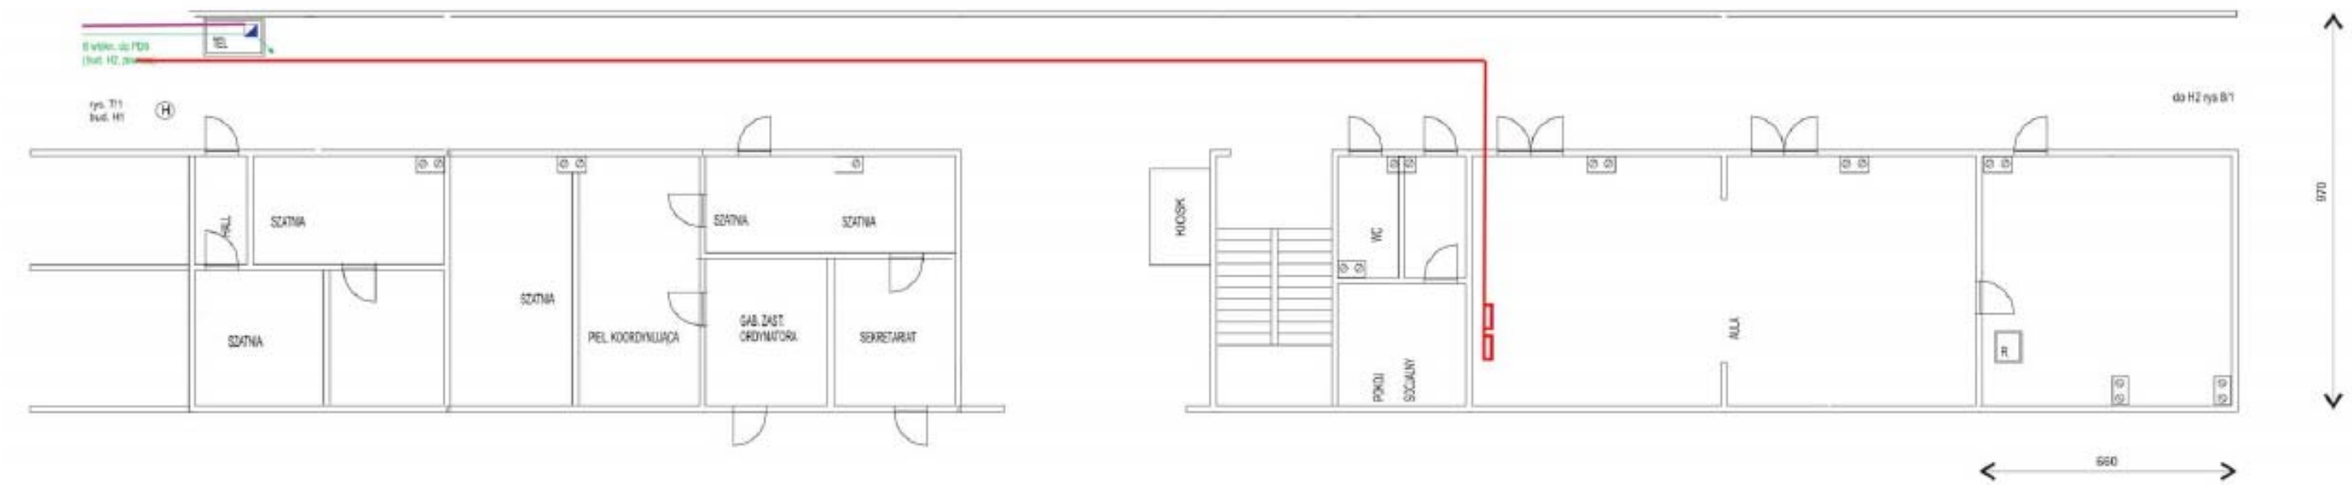

Punkt dostępowy

Liczba punktów dostępowych: 2


Budynek H3 – wysoki parter

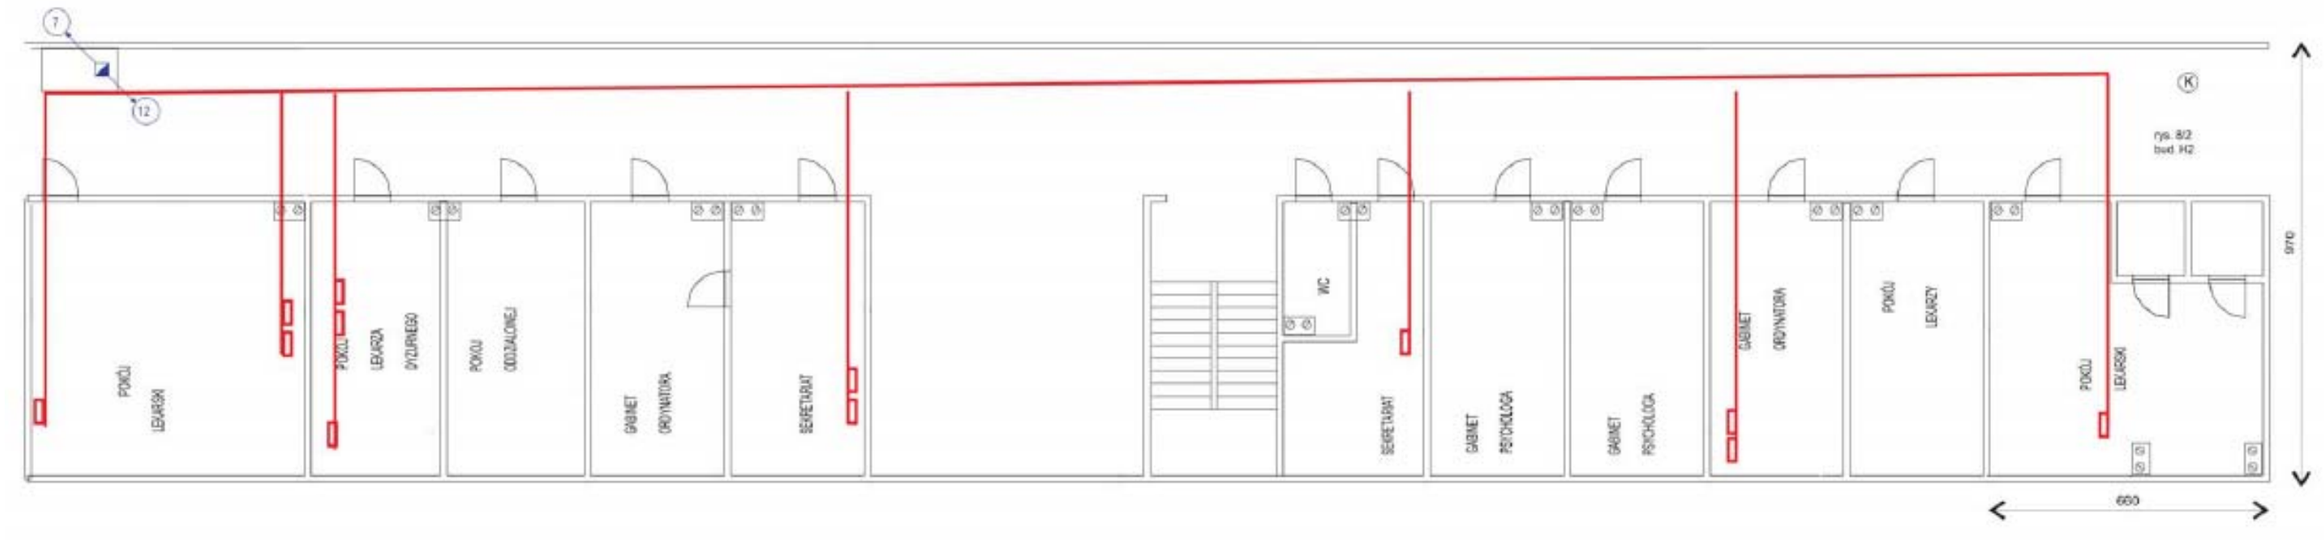

Punkt dostępowy

Liczba punktów dostępowych: 12


Budynek H3 – 1 piętro

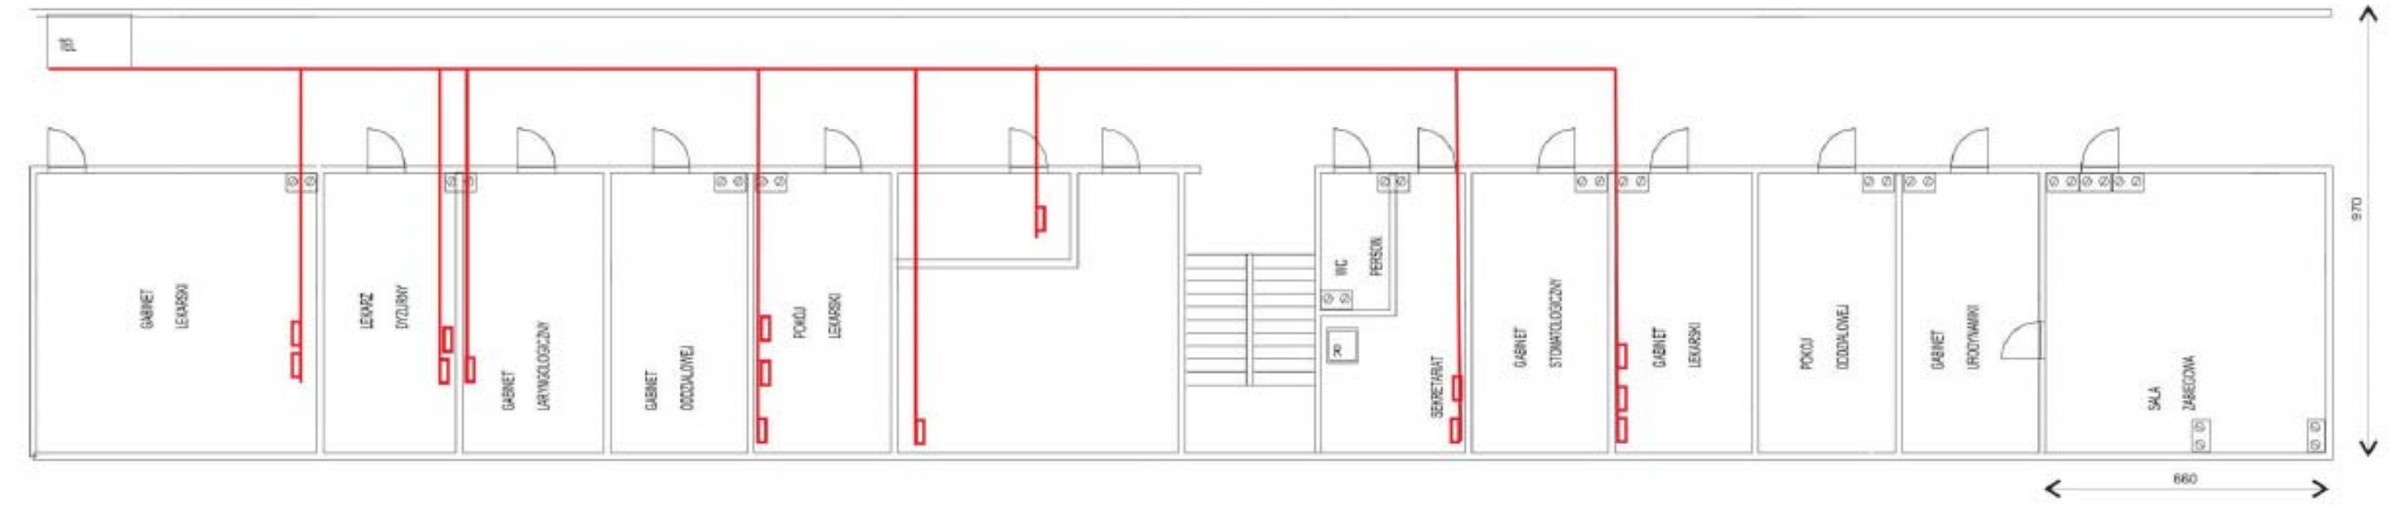

Punkt dostępowy

Liczba punktów dostępowych: 15


Budynek I – niski parter

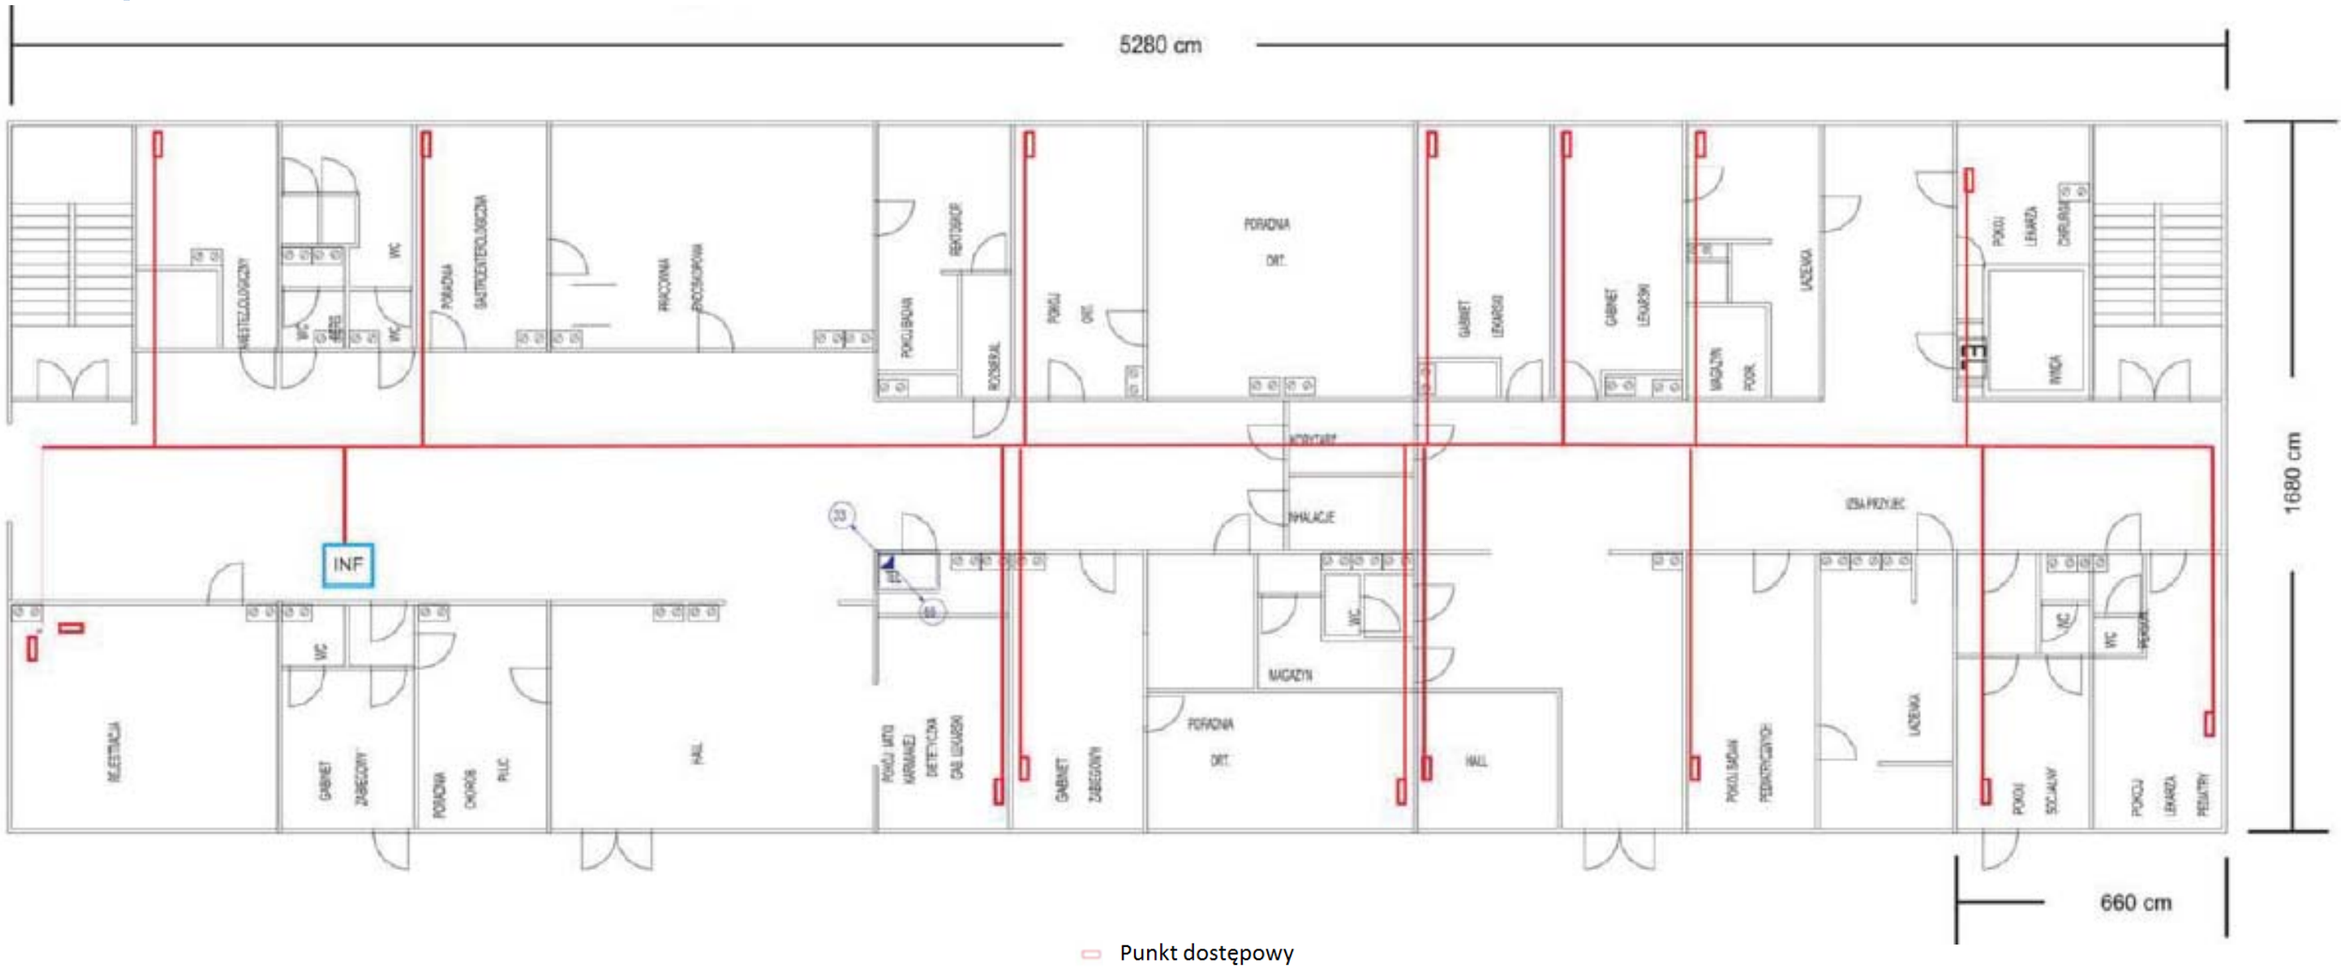

Punkt dostępowy

Liczba punktów dostępowych: 17


Budynek I – wysoki parter

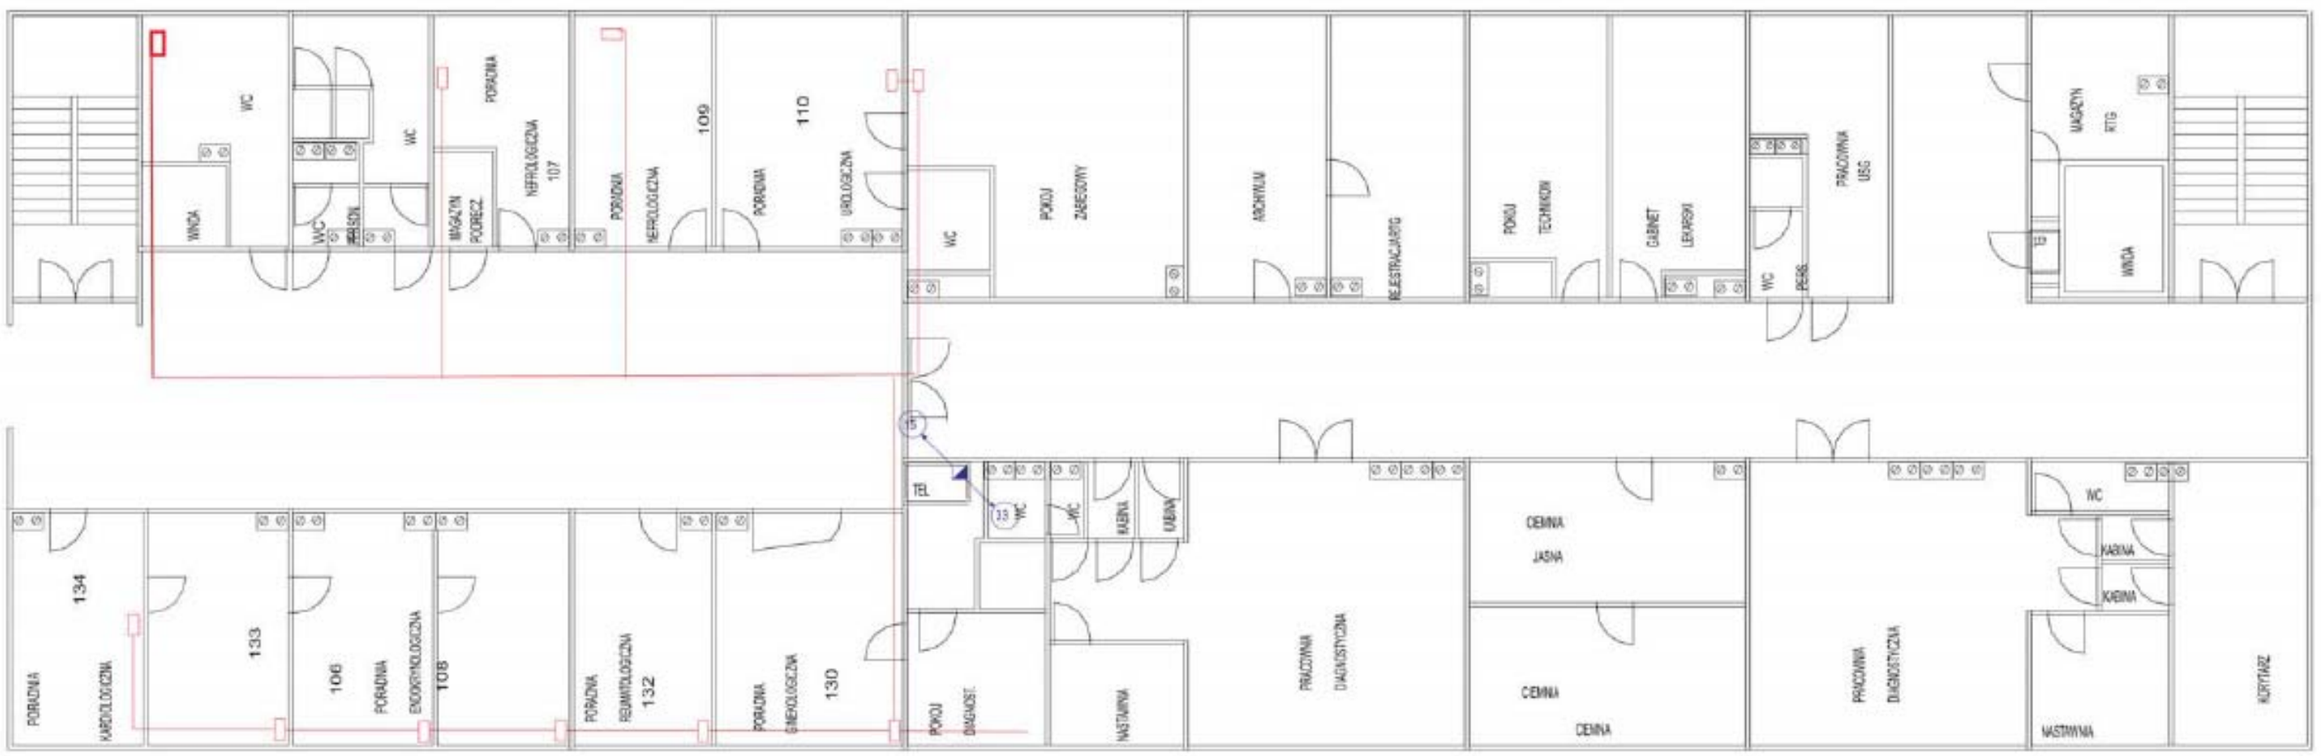

Punkt dostępowy

Liczba punktów dostępowych: 11


Budynek I – 1 piętro

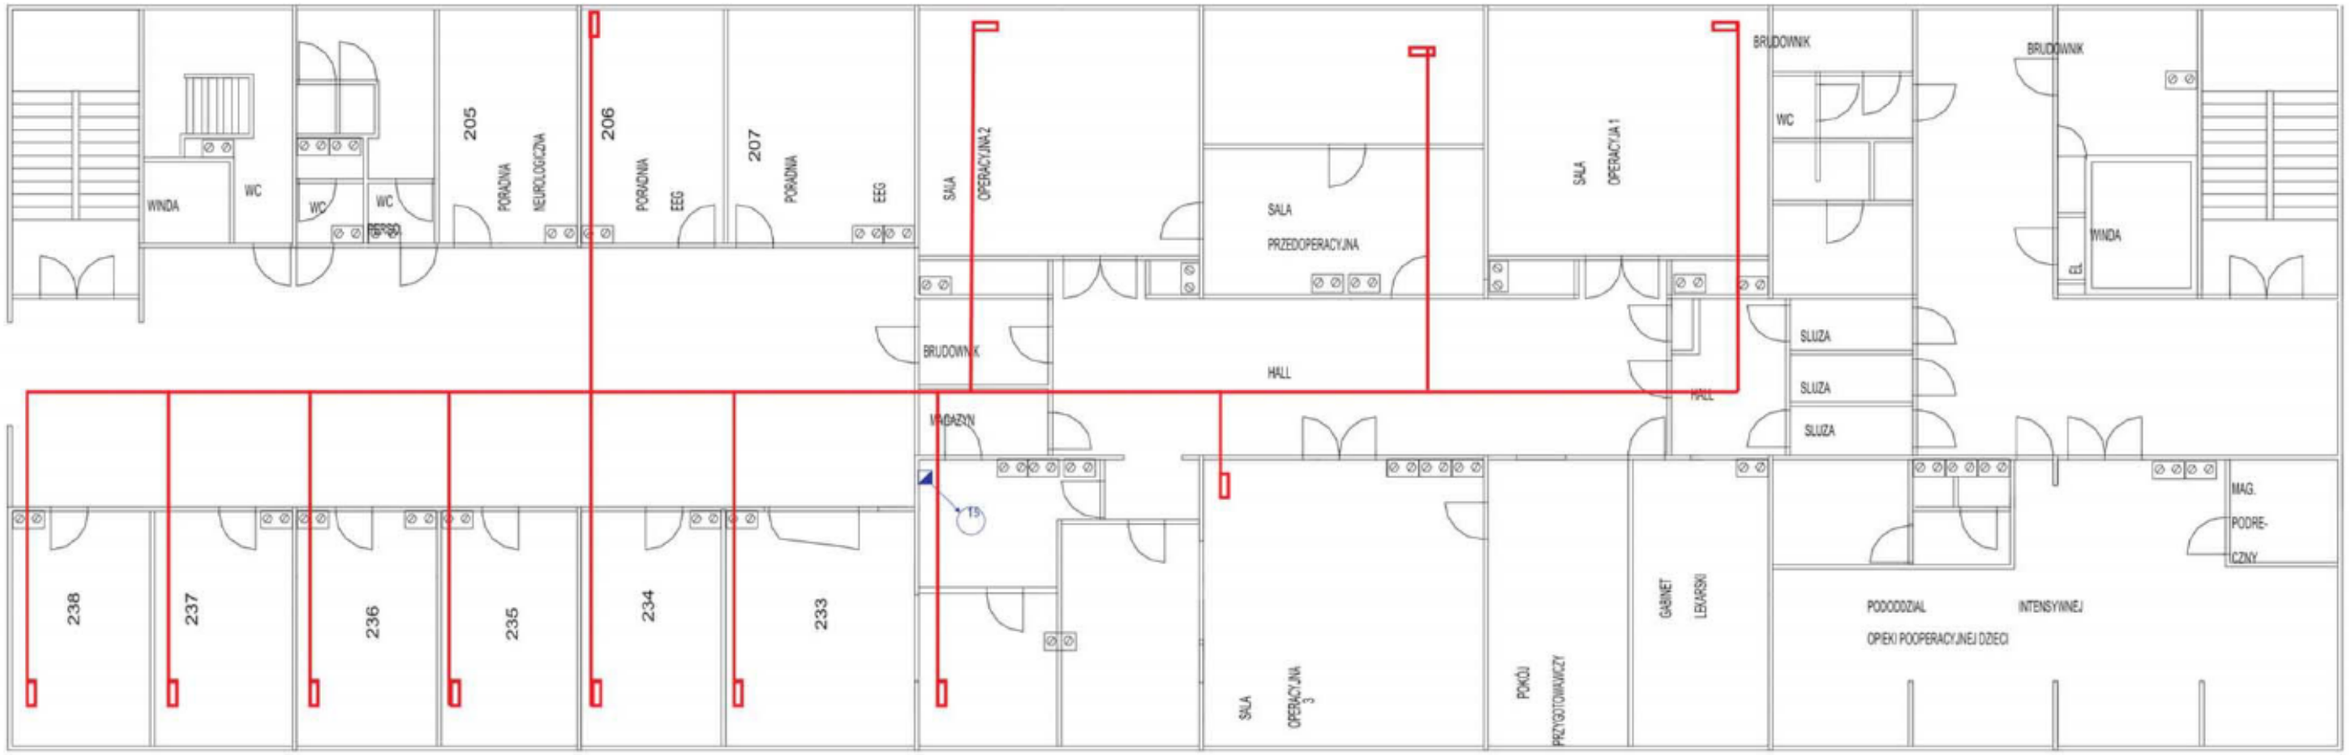

Punkt dostępowy

Liczba punktów dostępowych: 12

Budynek U – Zaopatrzenie – parter

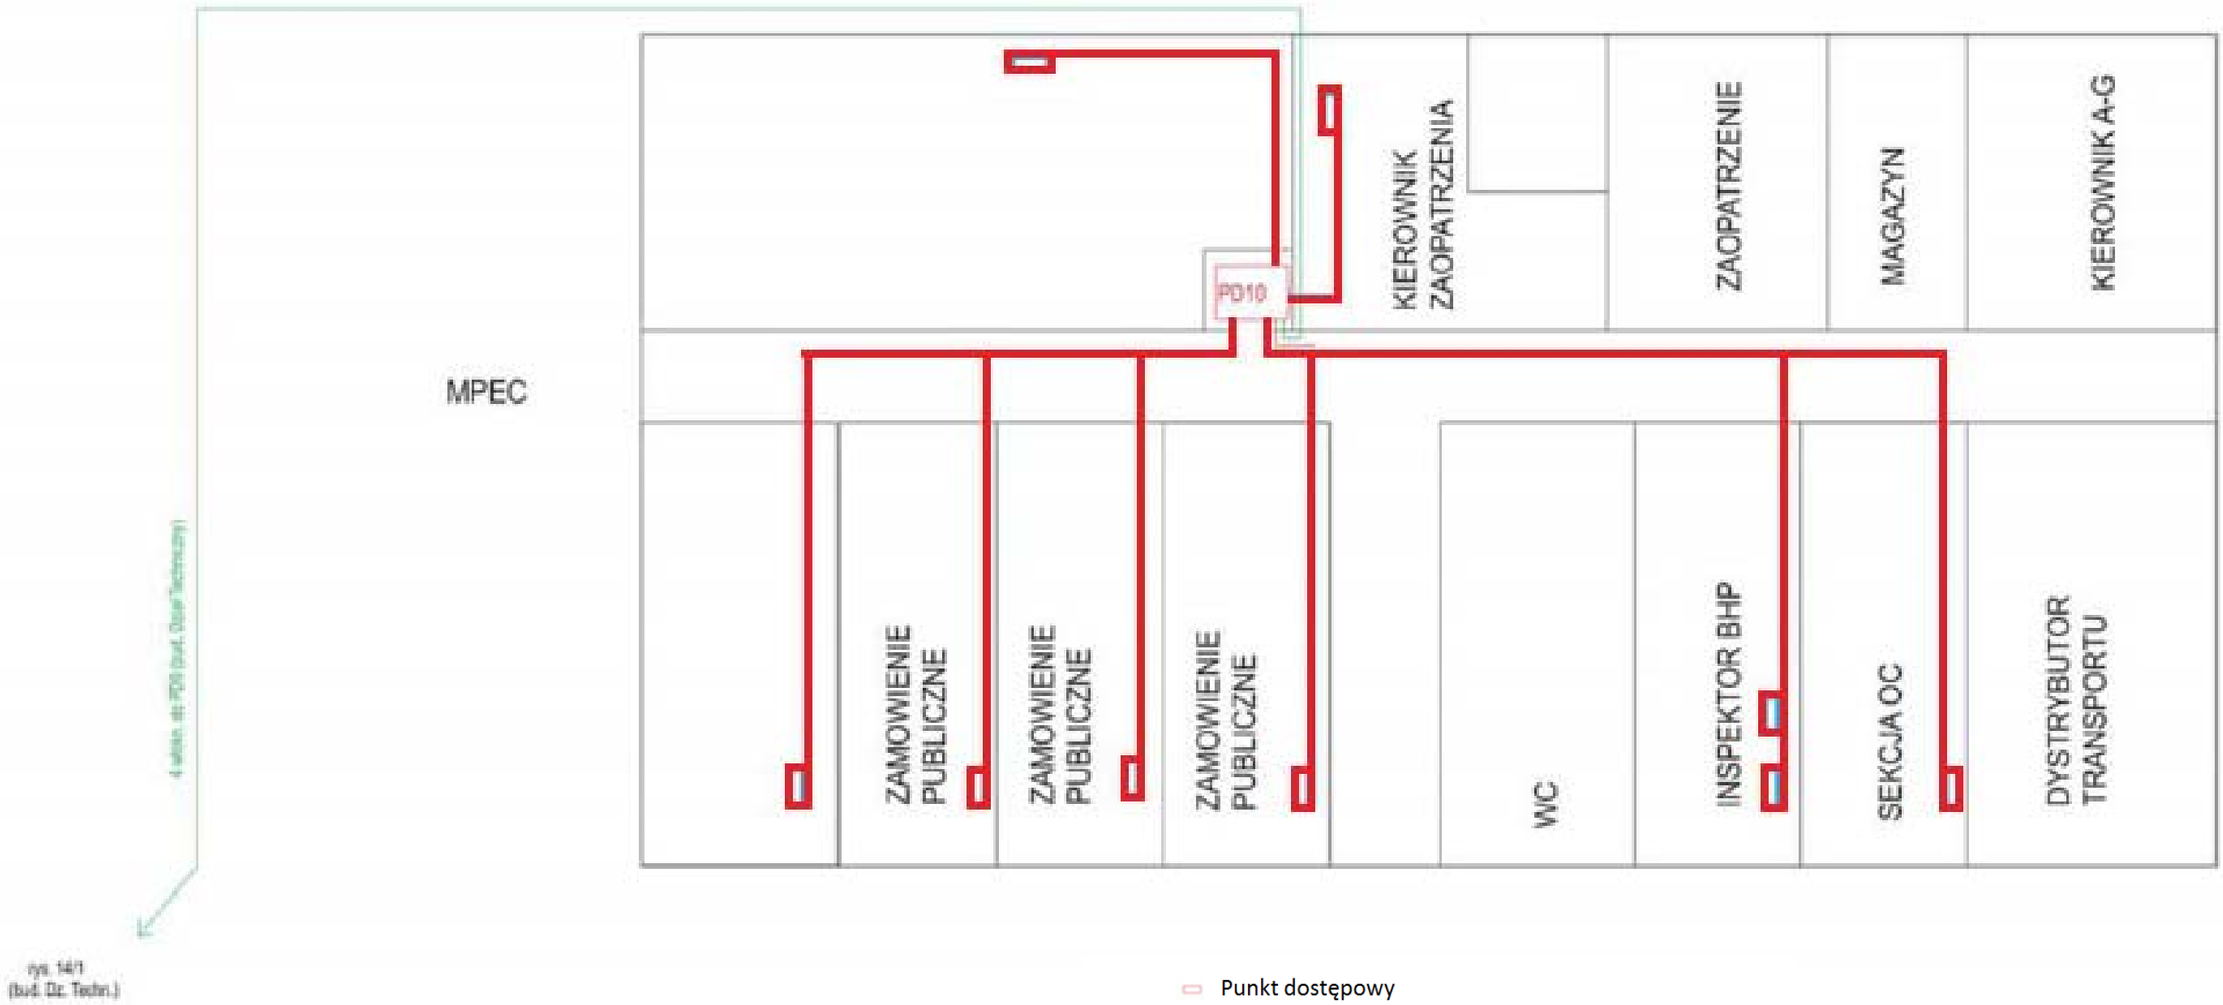

Punkt dostępowy

Liczba punktów dostępowych: 9

Rozdział IV

IV. Specjalistyczny Zespół Gruźlicy i Chorób Płuc w Rzeszowie


Legenda:

- Punkt dostępowy

Punkt dostępowy sieci LAN jest reprezentowany jako pojedyncze gniazdko RJ45.


Suma ilości punktów dostępowych: 225

Budynek Główny – niski parter

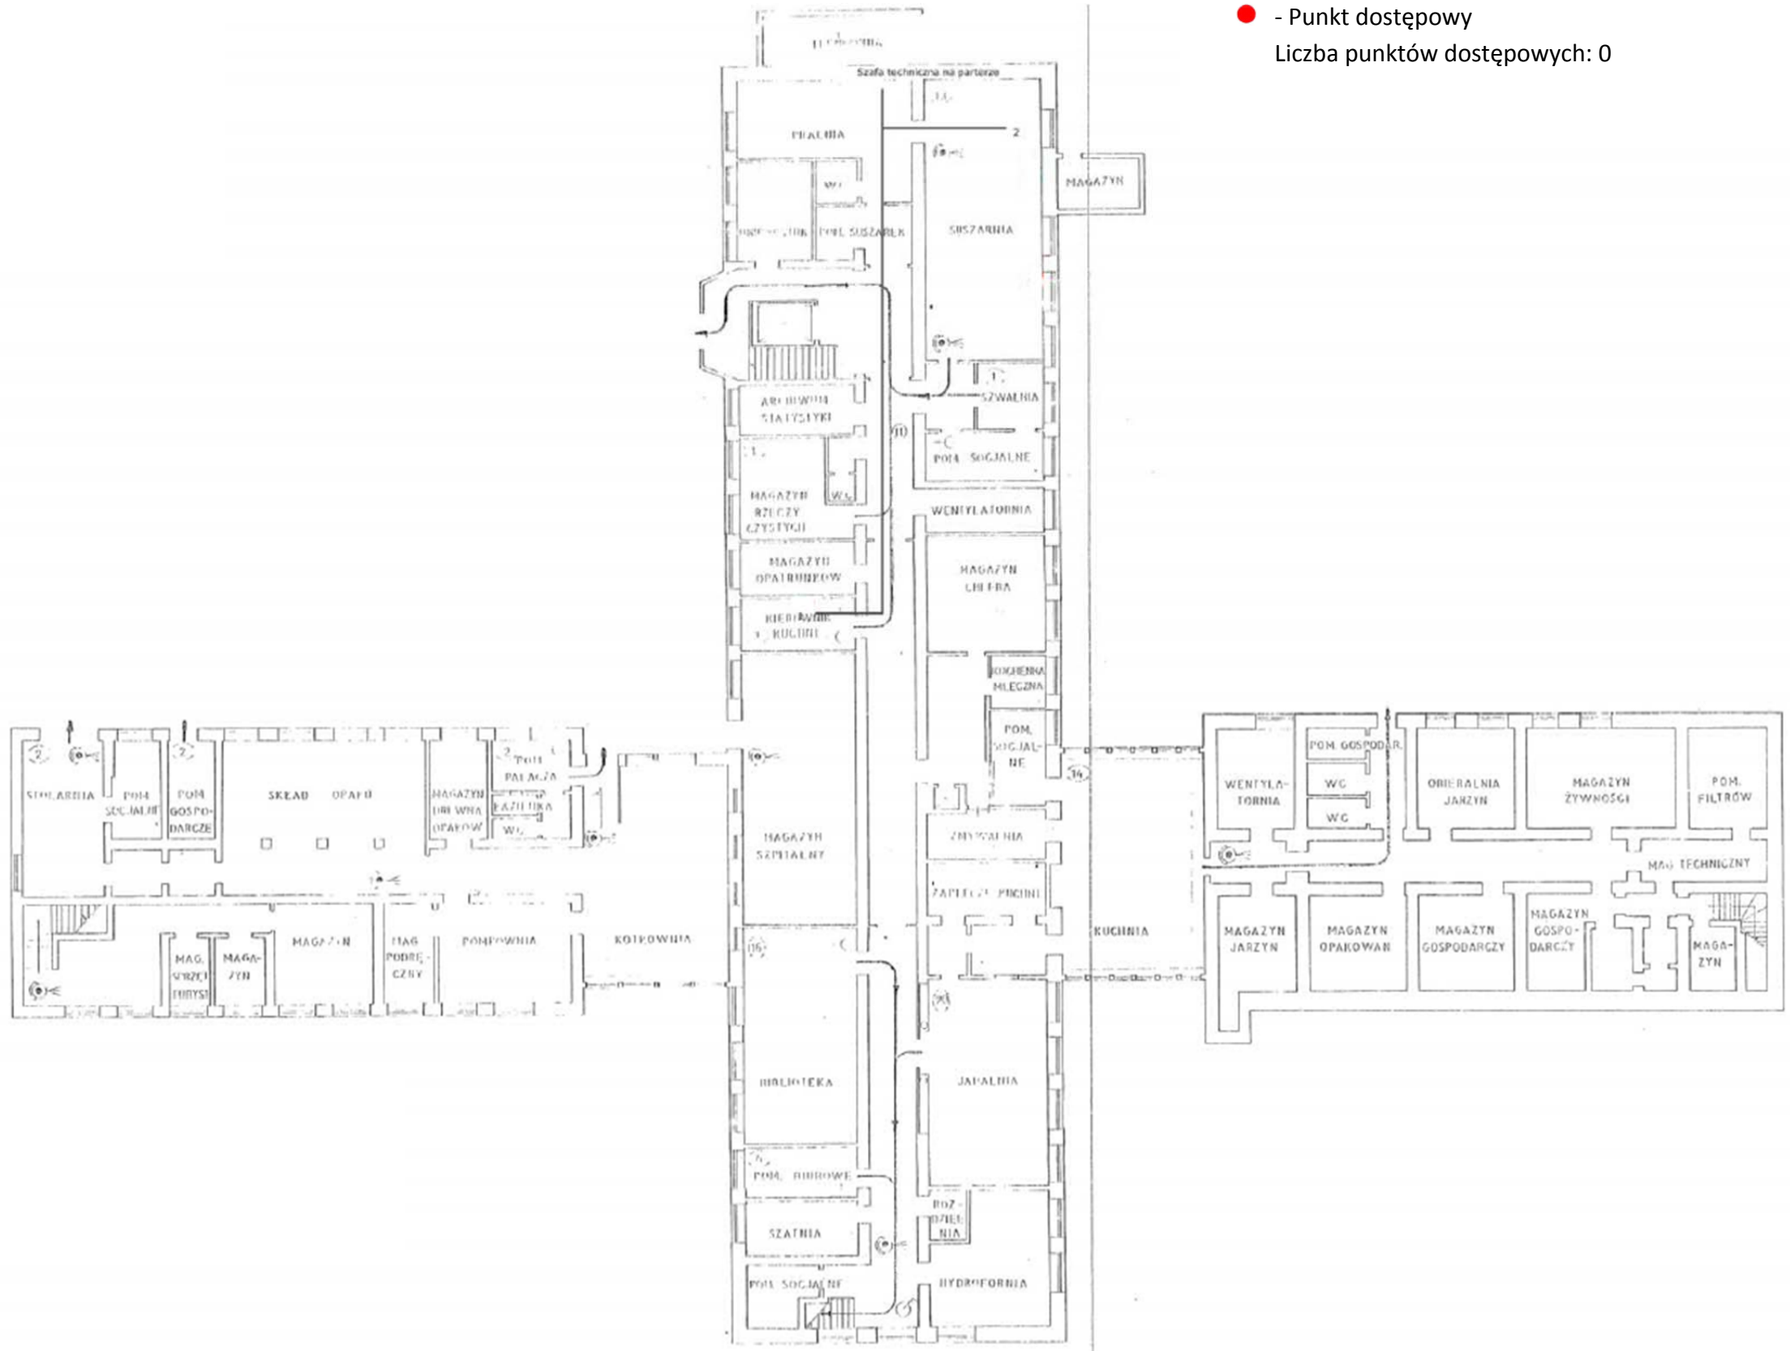


- Punkt dostępowy
  Liczba punktów dostępowych: 0

Budynek Główny – parter

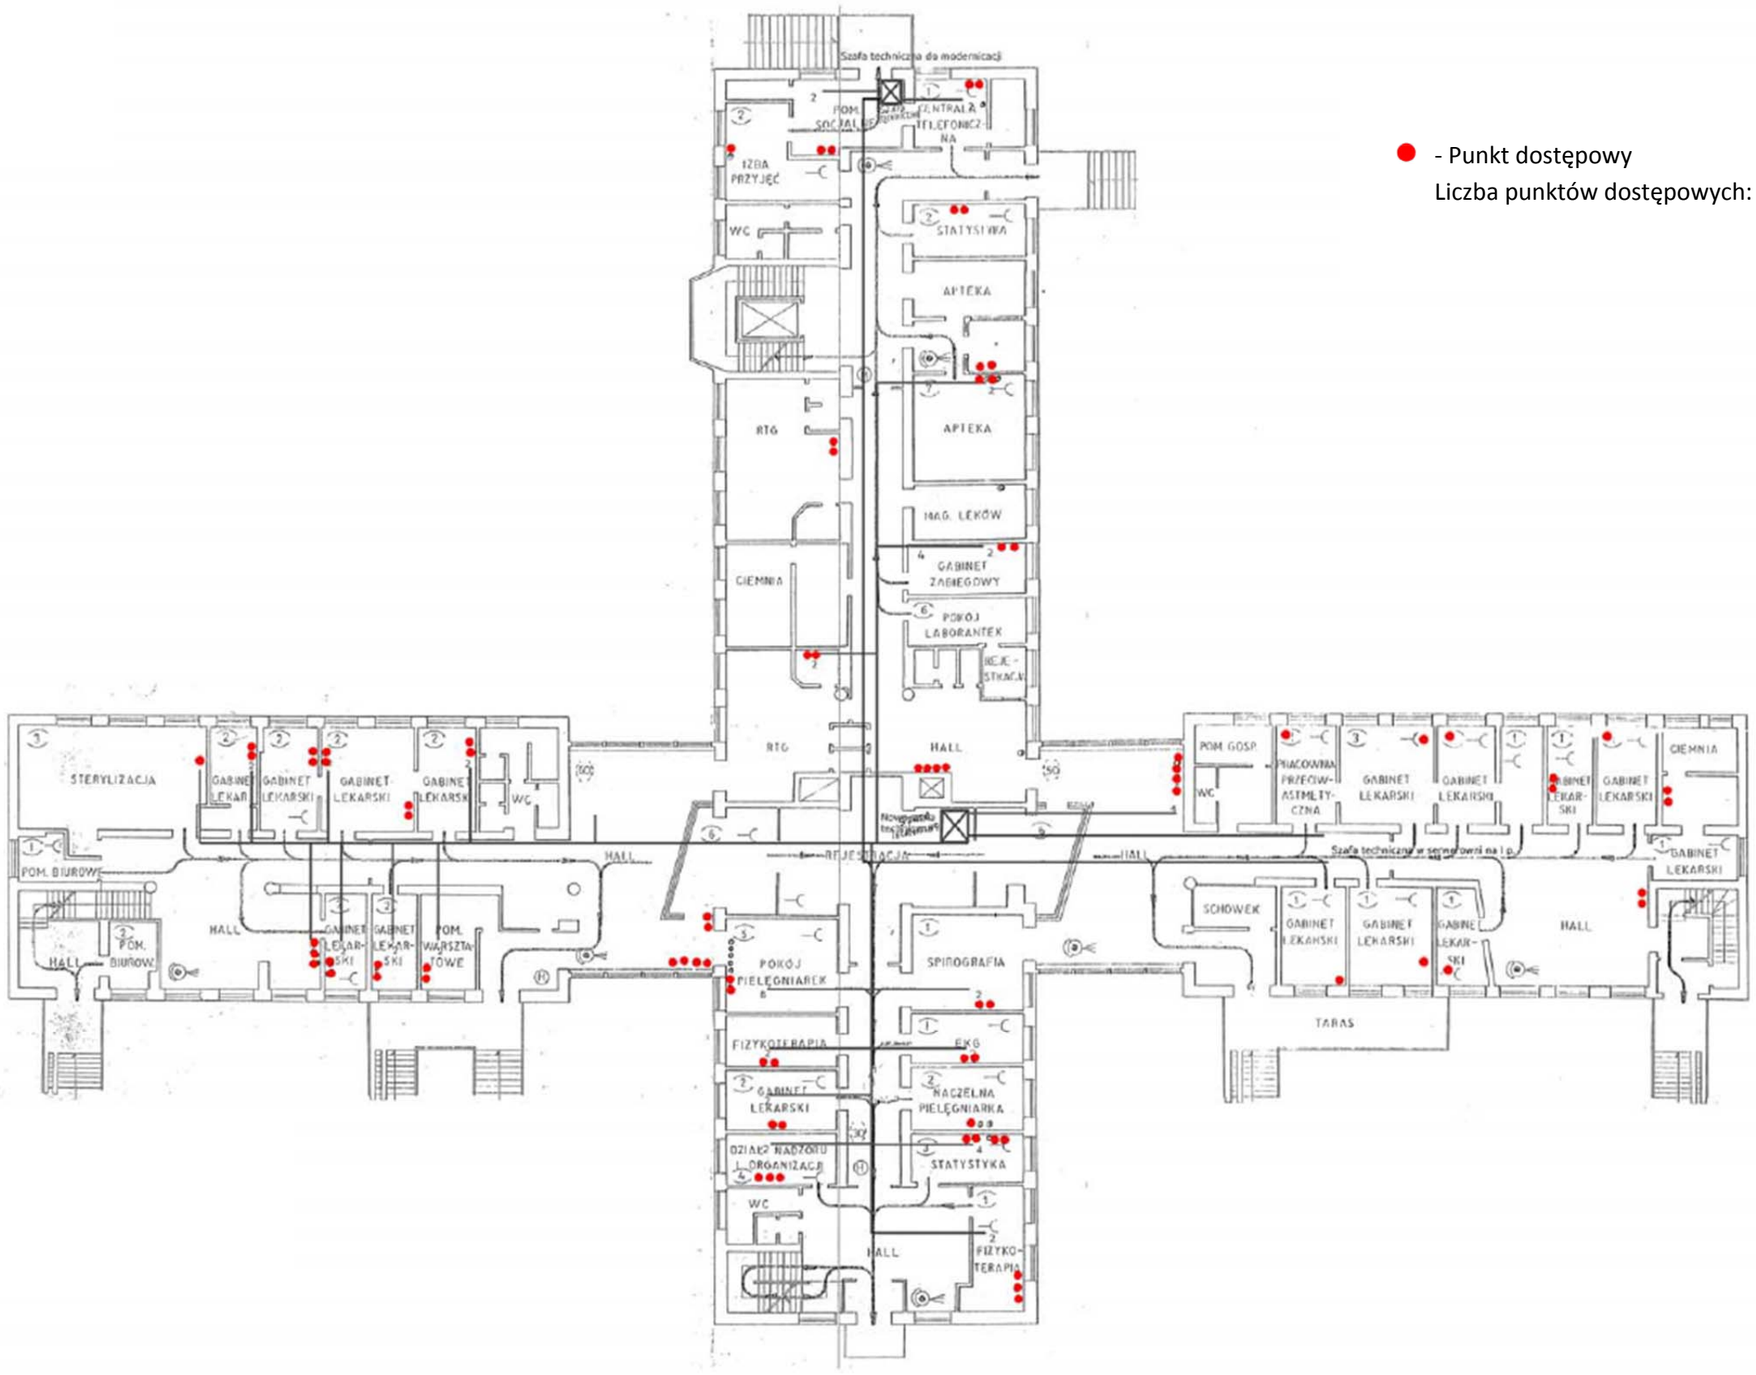


- Punkt dostępowy
  Liczba punktów dostępowych: 85

Budynek Główny – 1 piętro

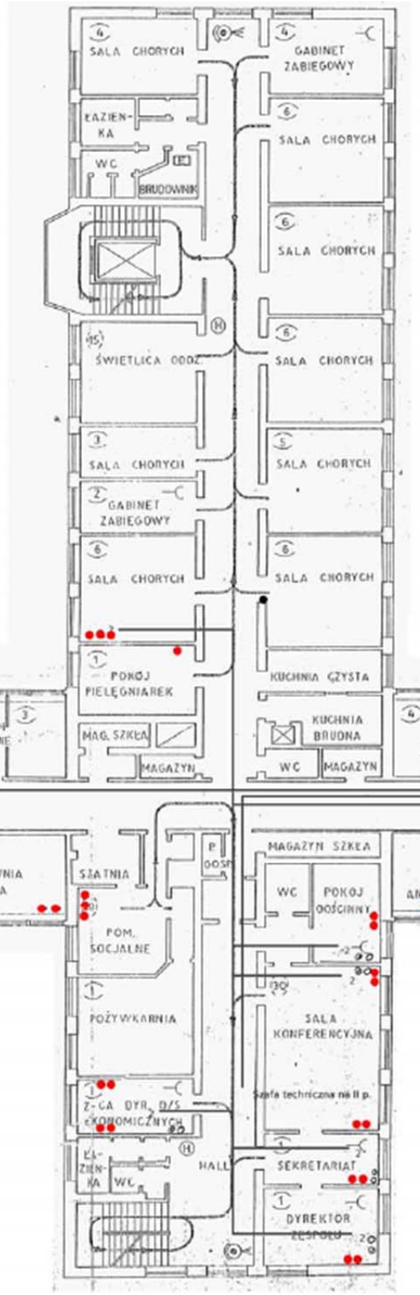


- Punkt dostępowy
  Liczba punktów dostępowych: 74

Budynek Główny – 2 piętro

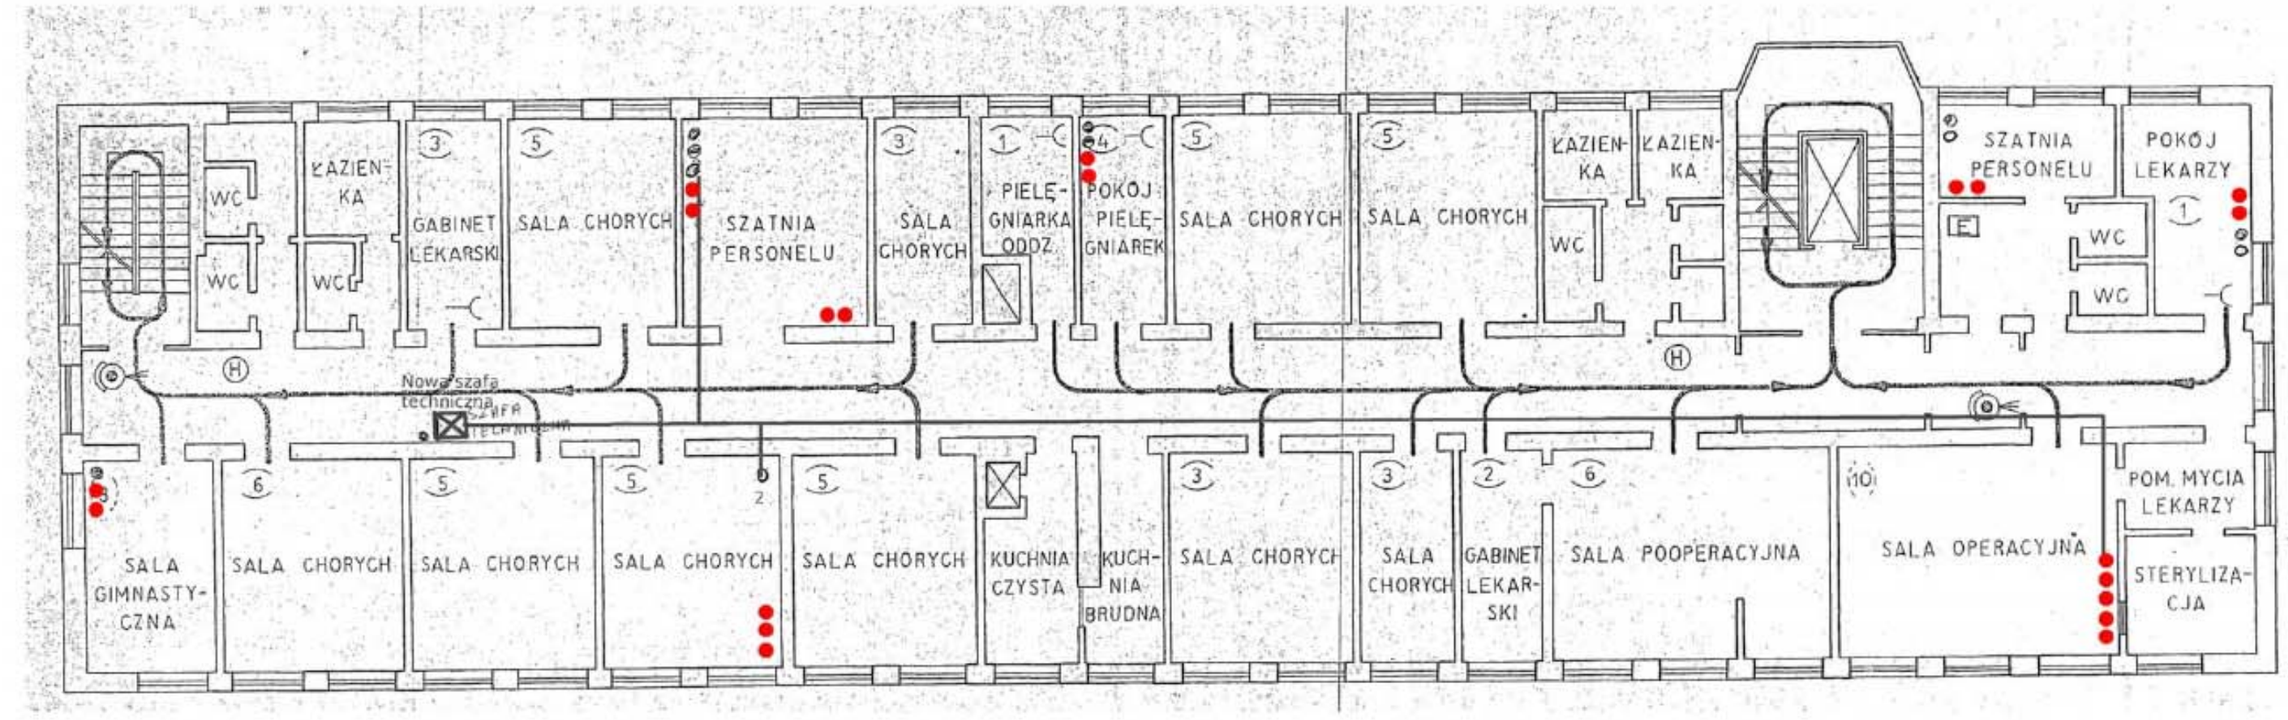

- Punkt dostępowy
  Liczba punktów dostępowych: 20


Budynek Główny – 3 piętro

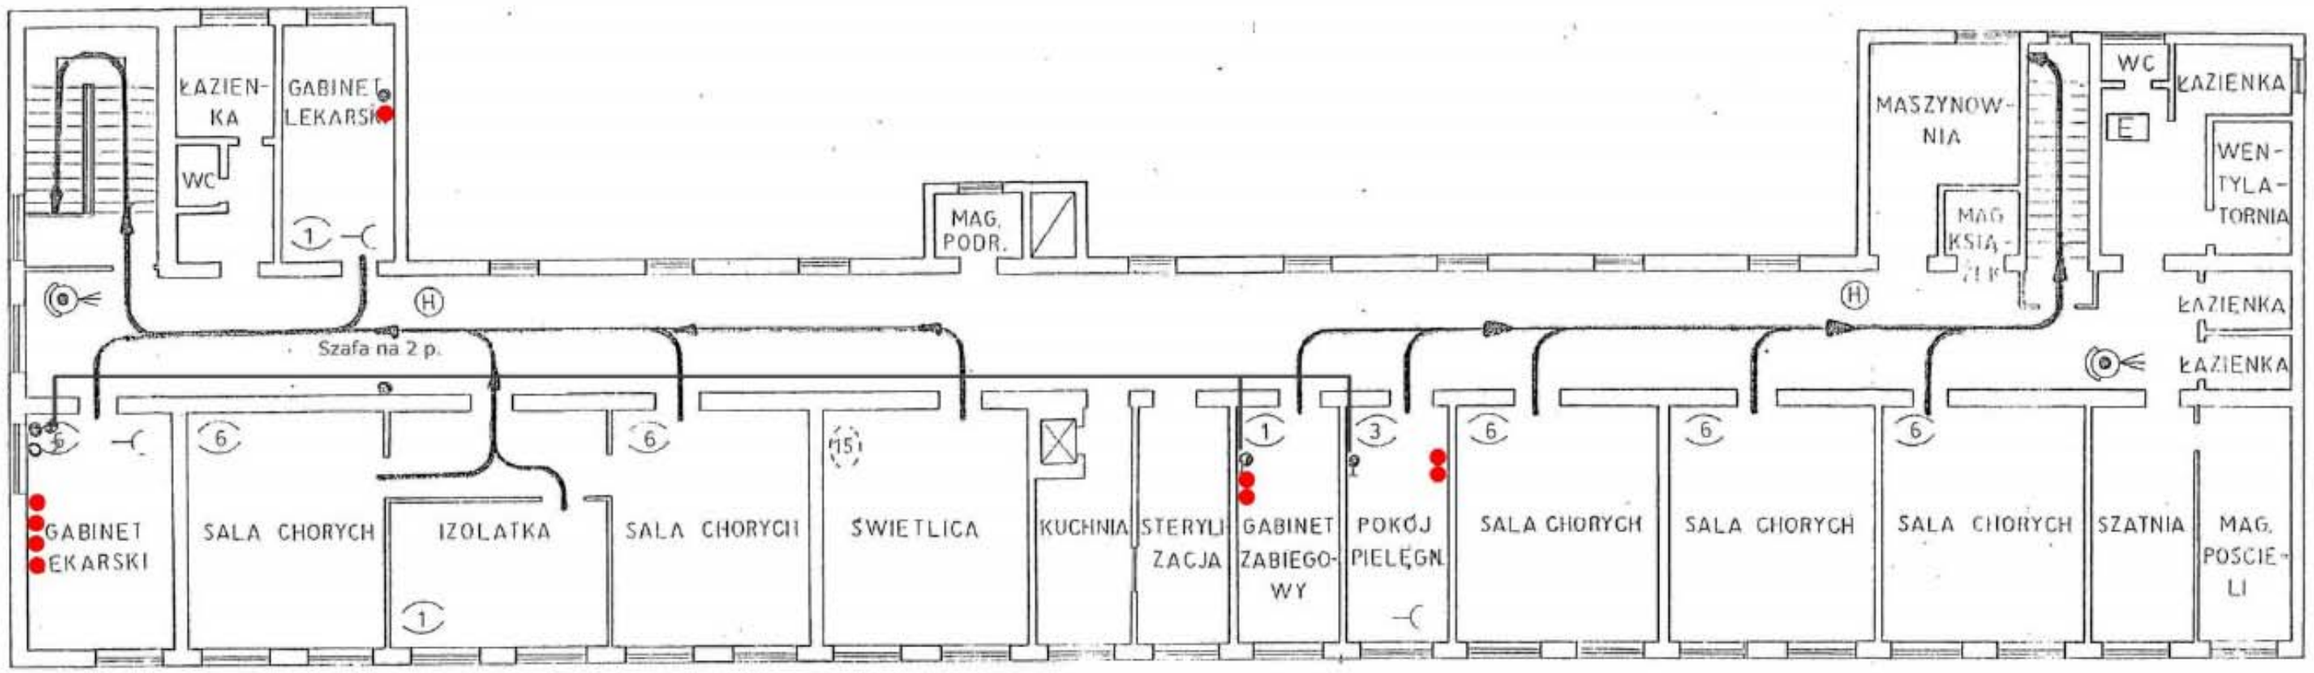

- Punkt dostępowy

Liczba punktów dostępowych: 9


Pałac – parter

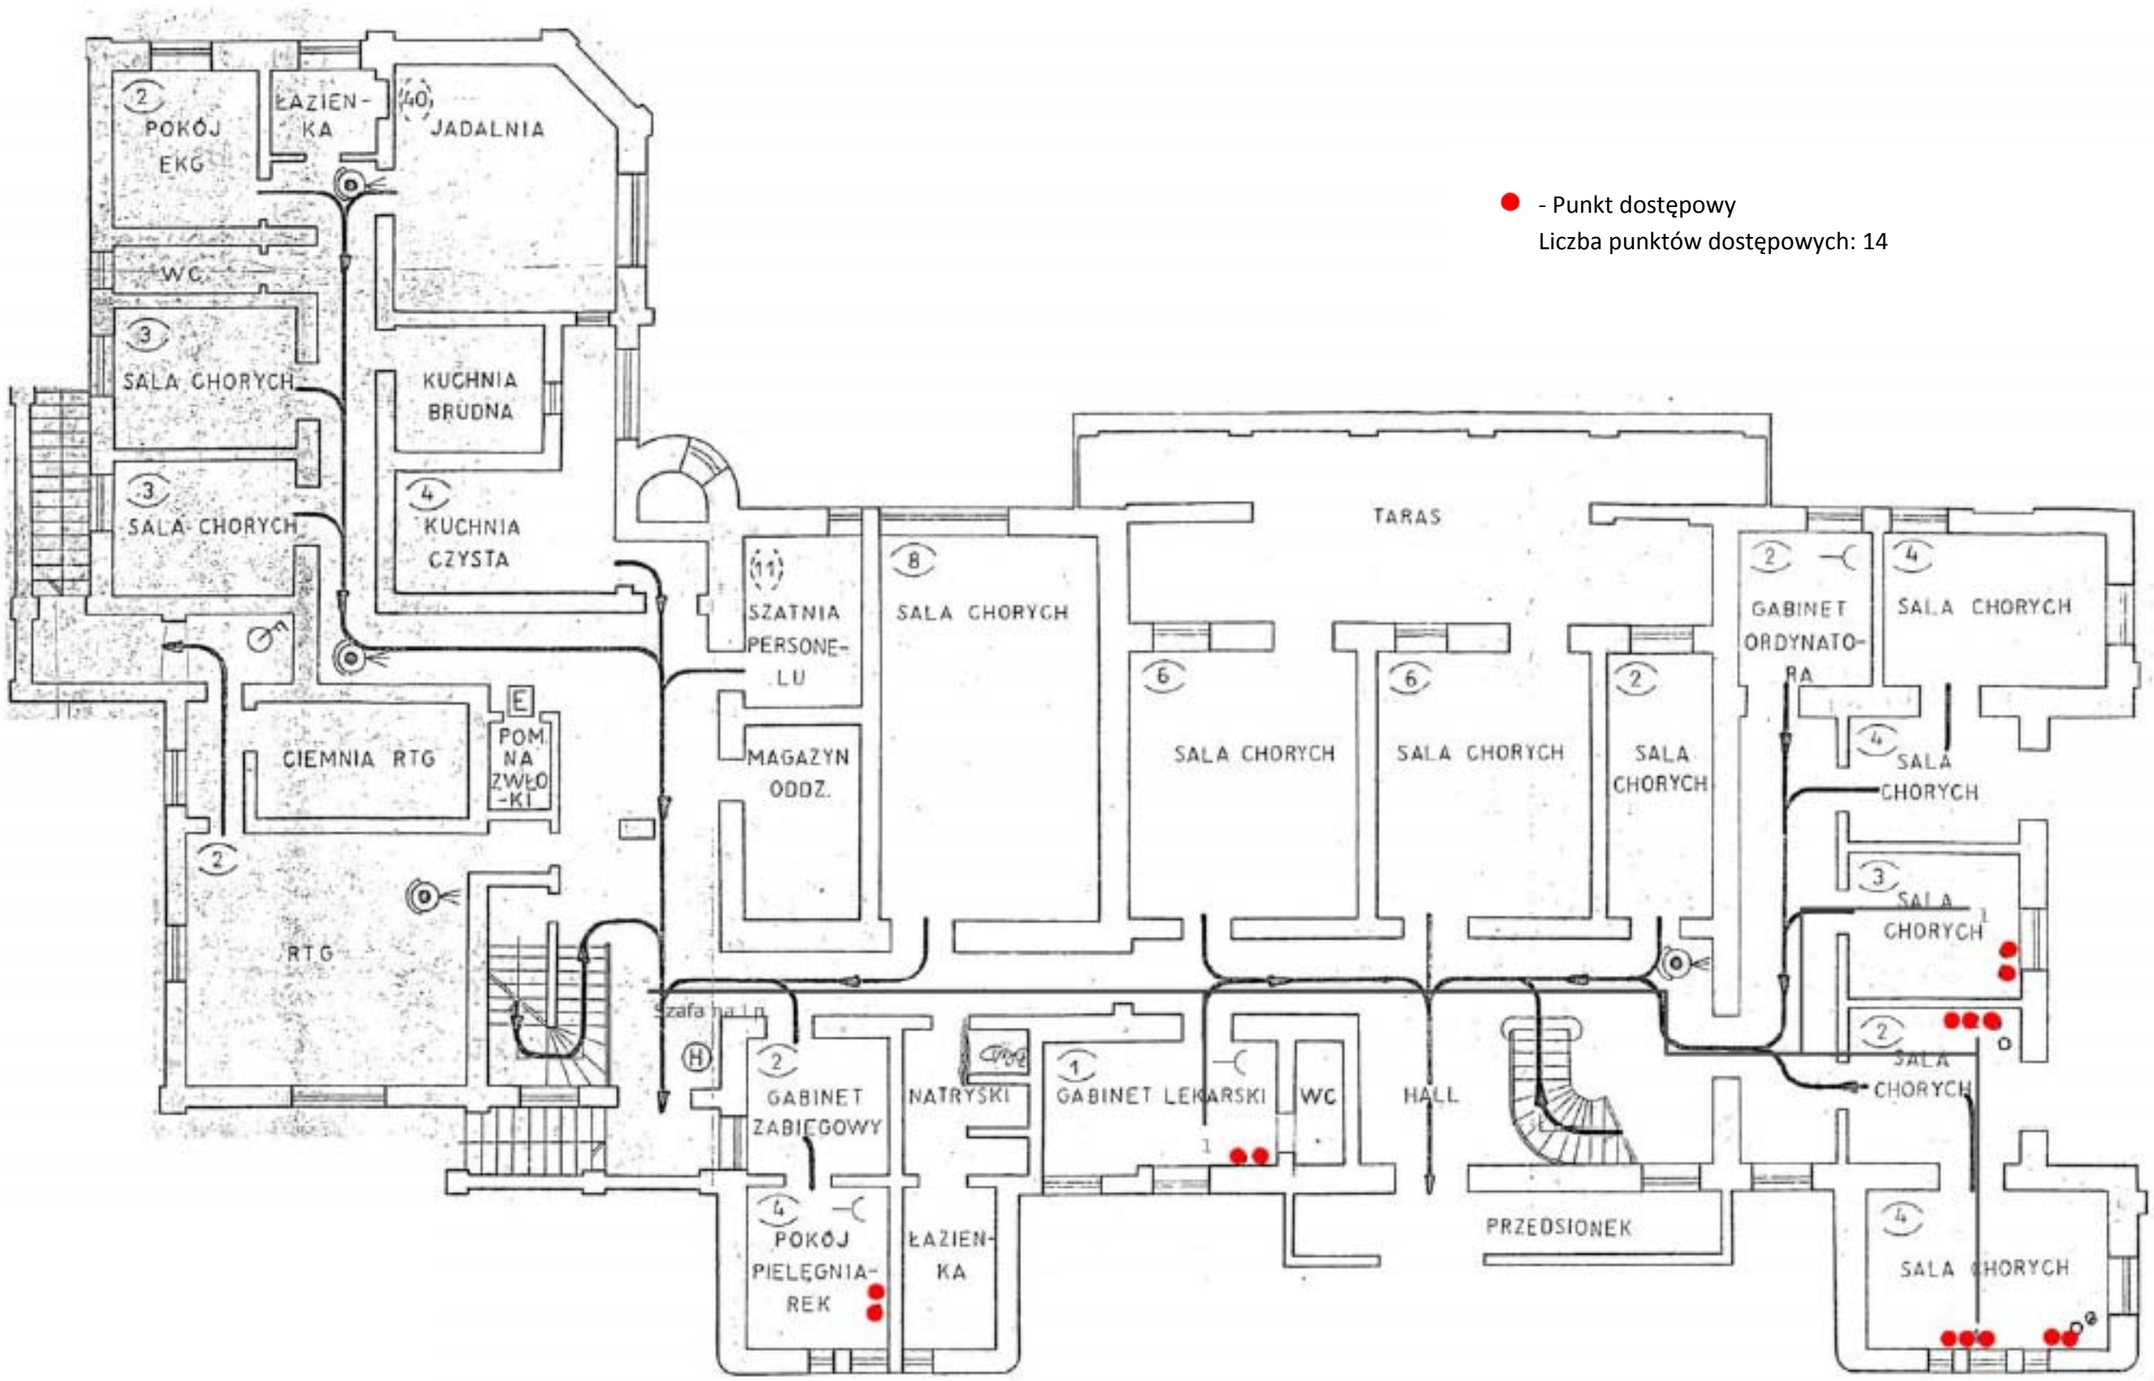

- Punkt dostępowy

Liczba punktów dostępowych: 14


Pałac – 1 piętro

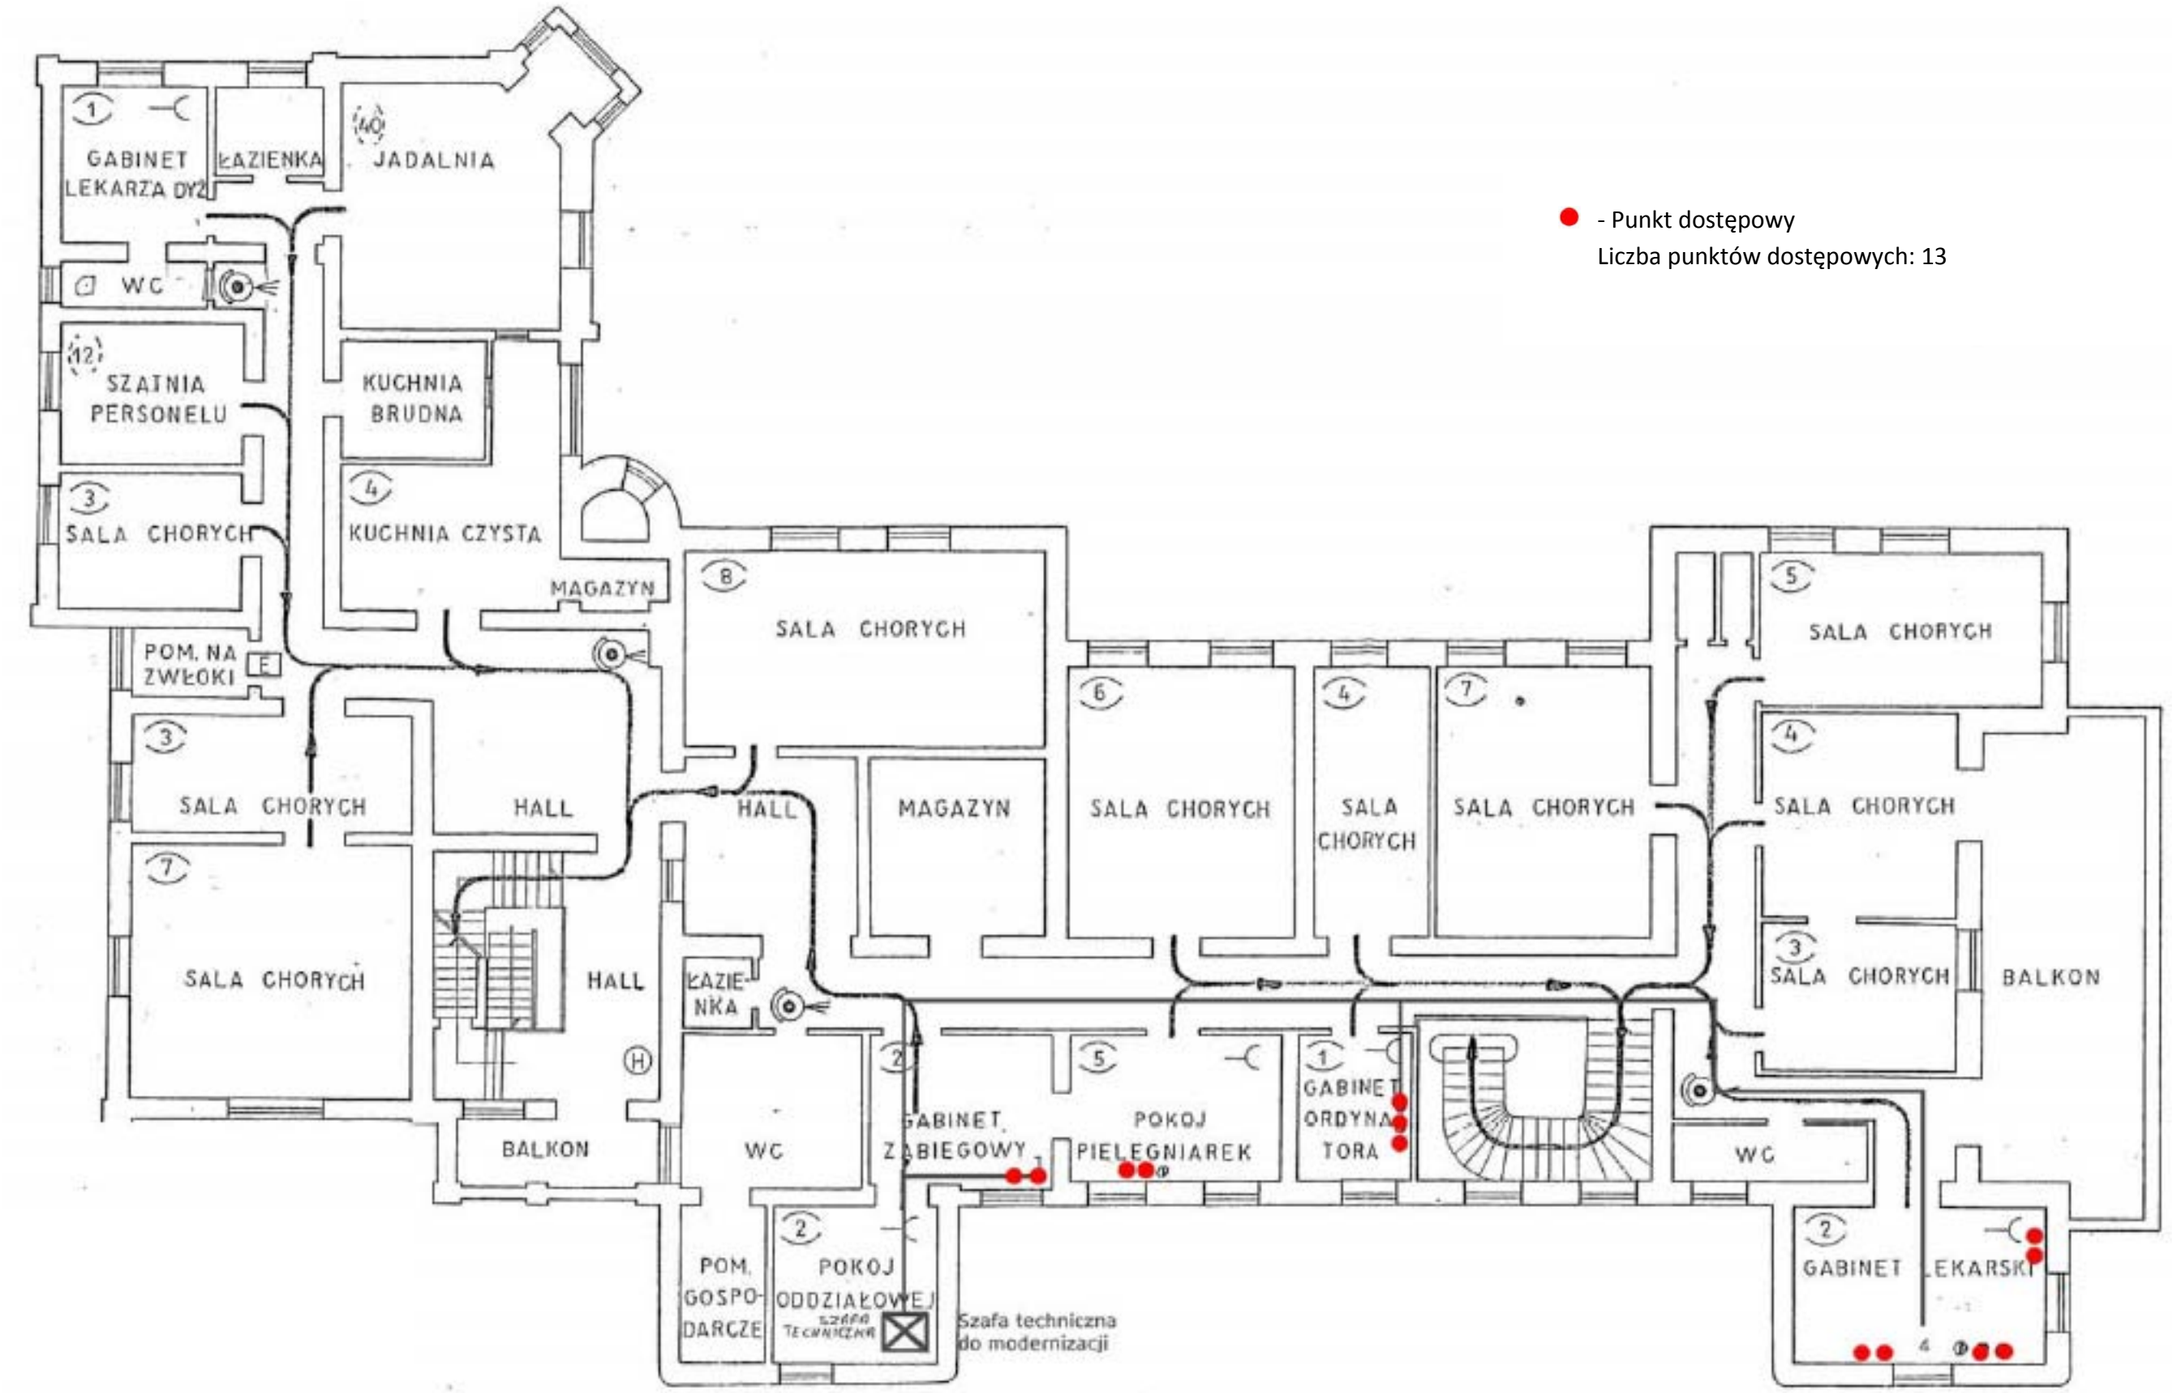

- Punkt dostępowy

Liczba punktów dostępowych: 13

Budynek Patomorfologii – parter

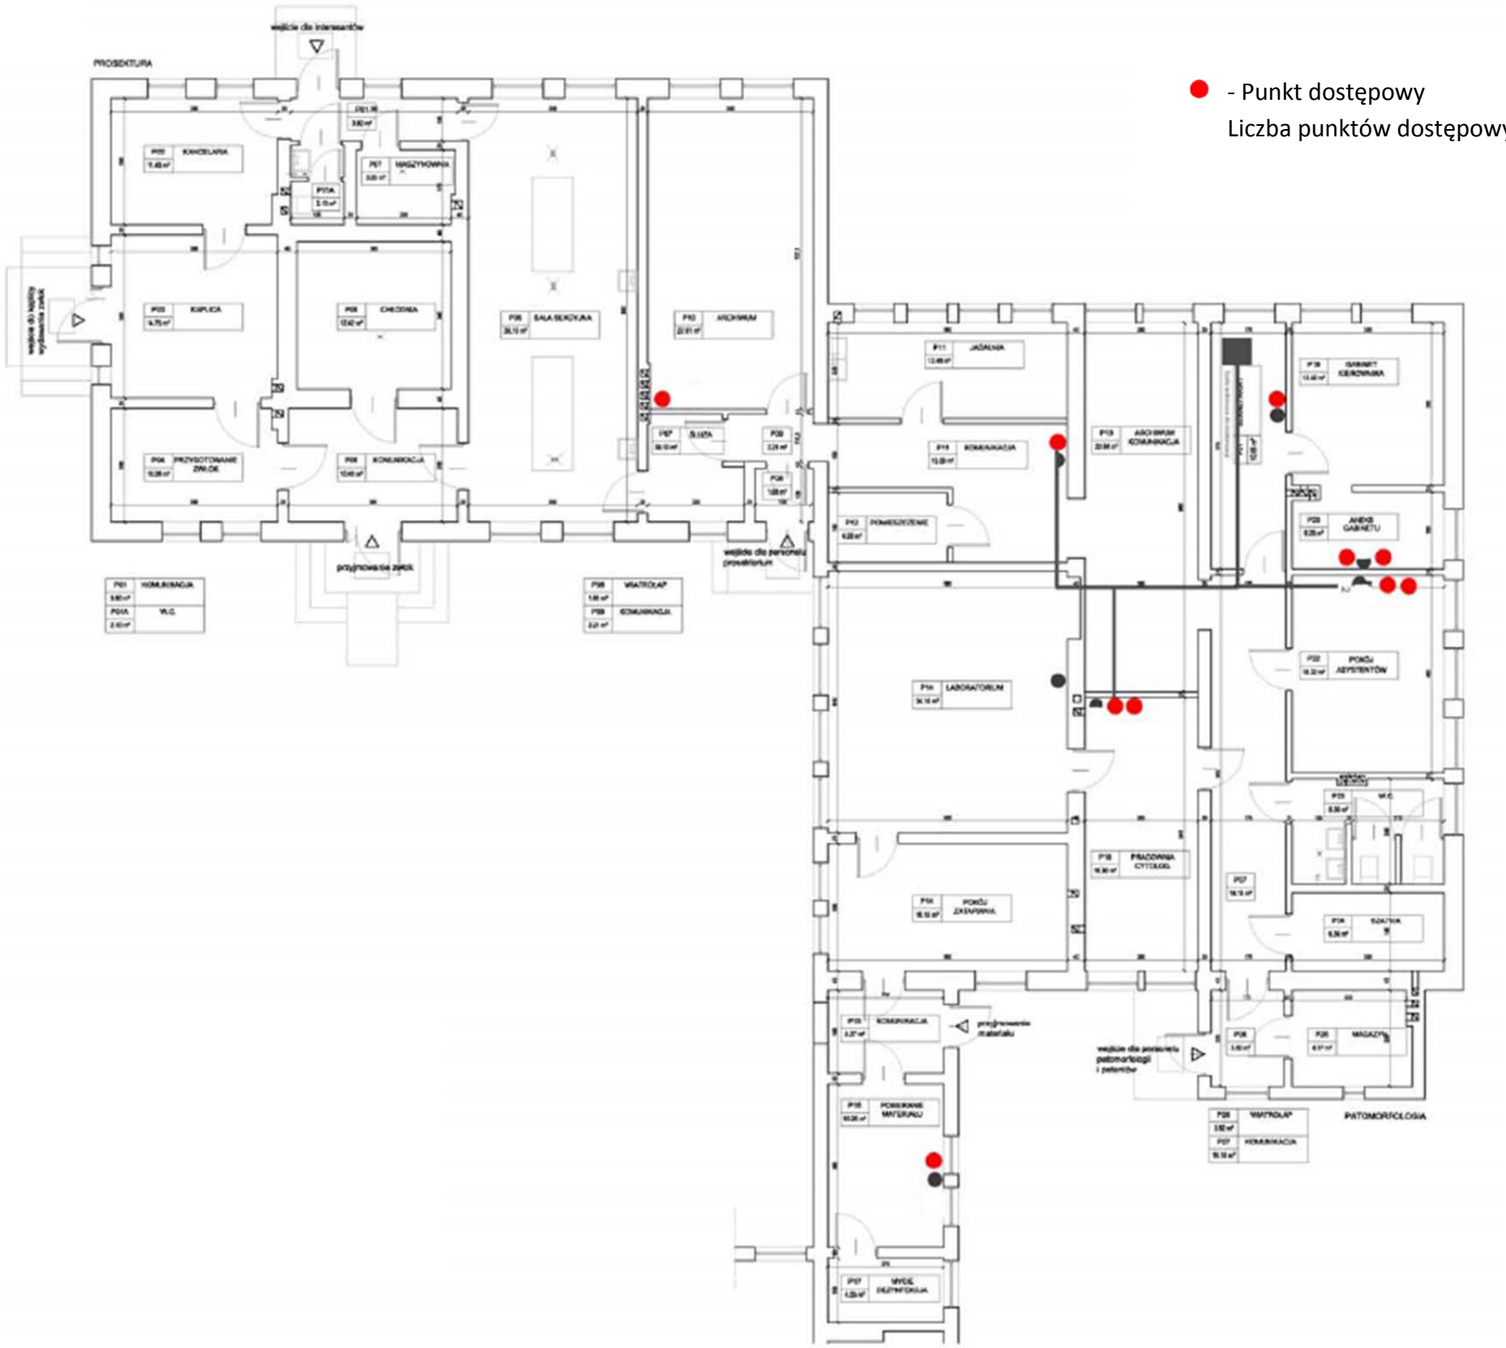

- Punkt dostępowy

Liczba punktów dostępowych: 10

Rozdział V

V. Wojewódzki Podkarpacki Szpital Psychiatryczny w Żurawicy


Legenda:

- istniejące punkty dostępowe
- punkty dostępowe w ramach projektu PSIM

Punkt dostępowy sieci LAN jest reprezentowany jako pojedyncze gniazdko RJ45.

Suma ilości punktów dostępowych: 28


Budynek Administracji – parter

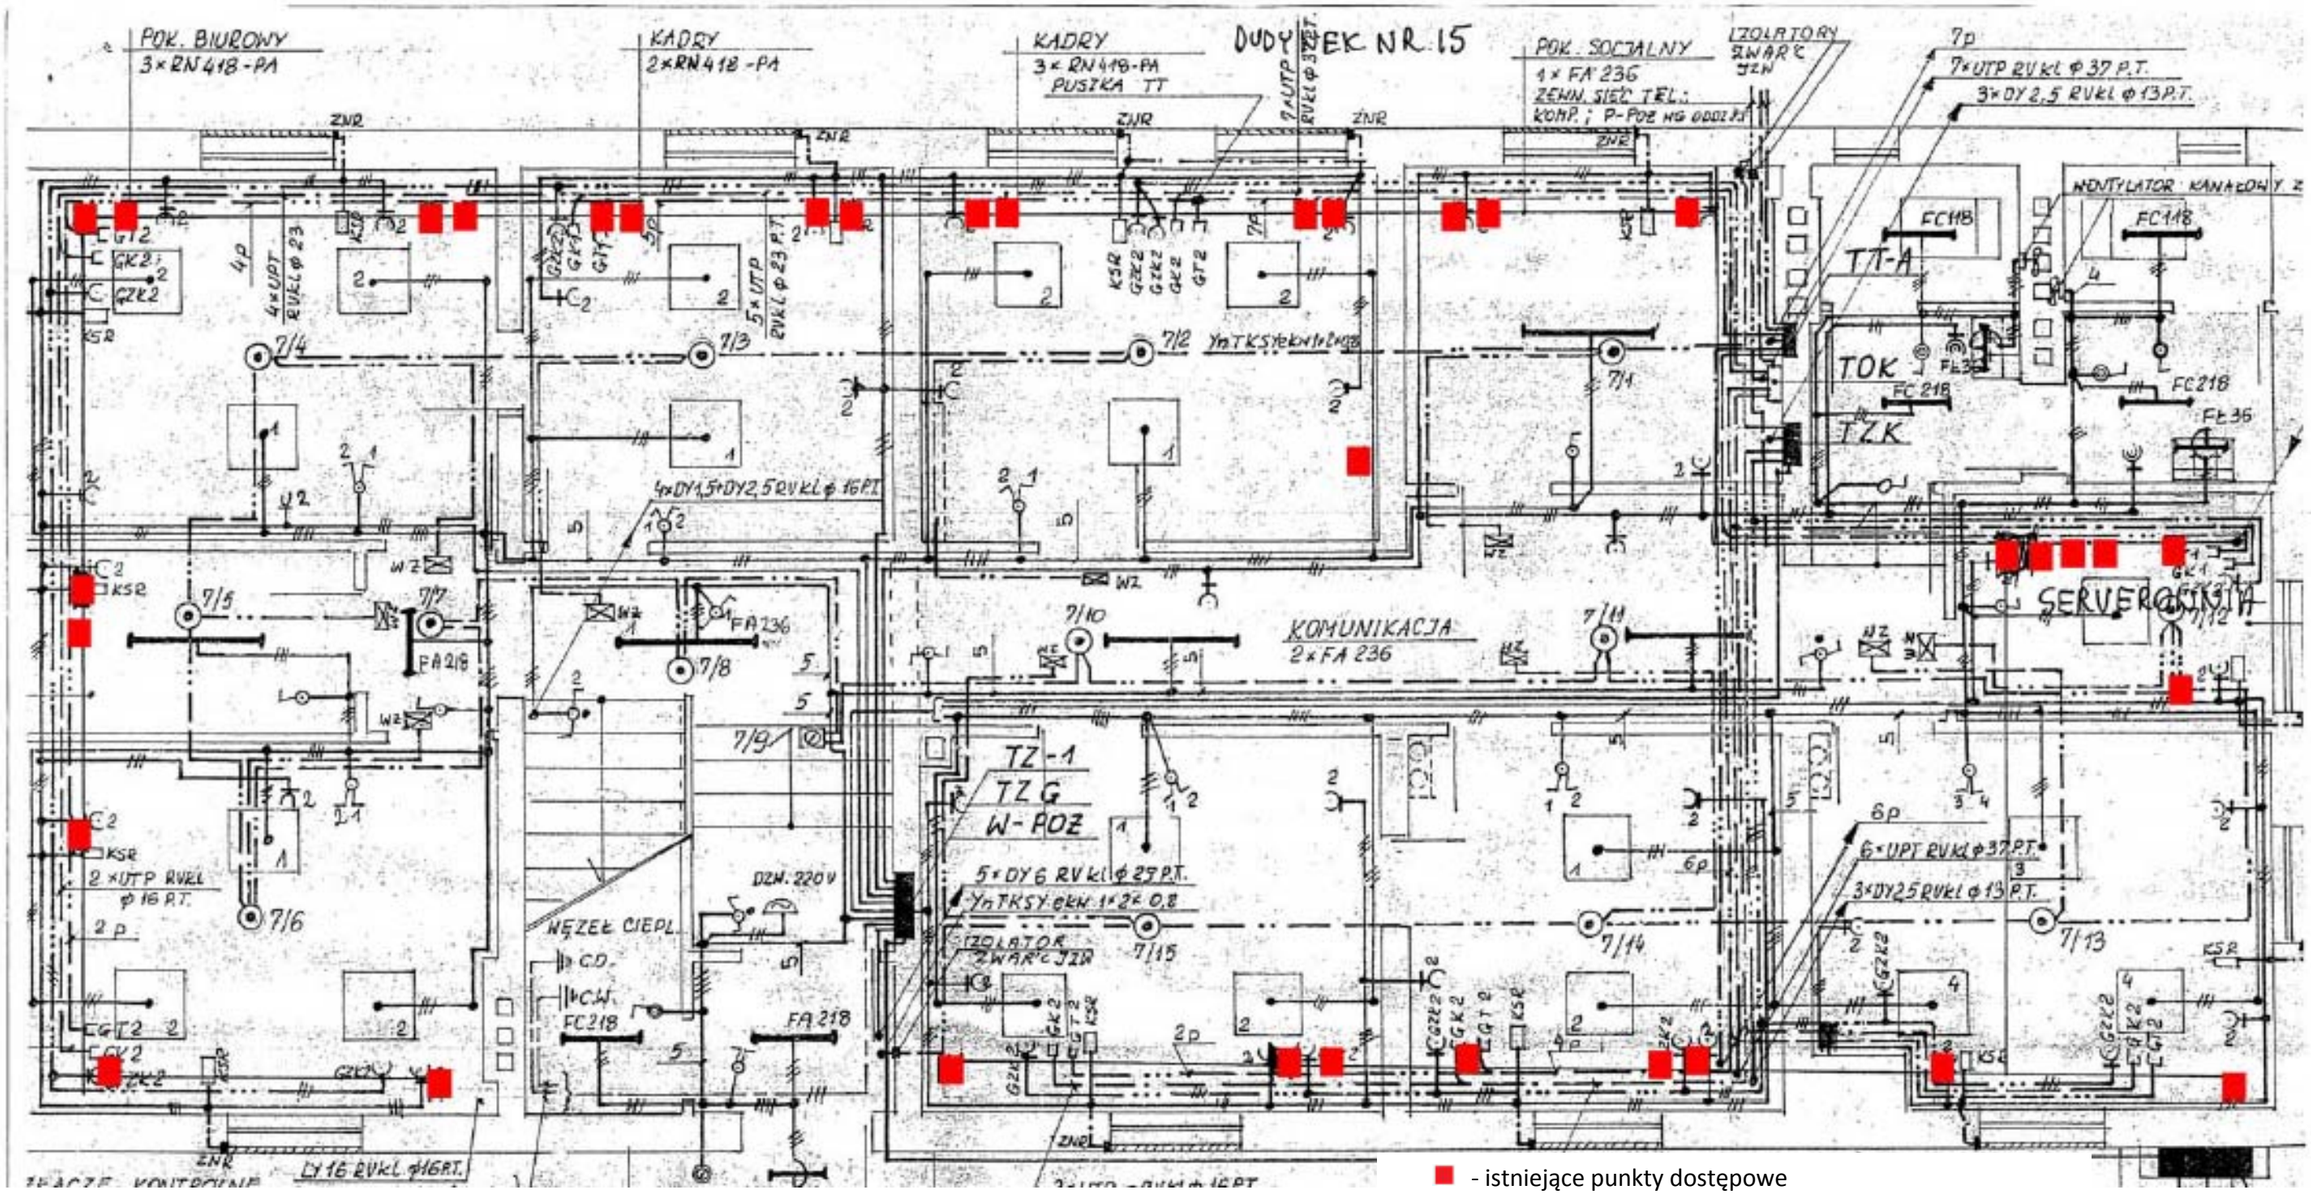

- istniejące punkty dostępowe
- punkty dostępowe w ramach projektu PSIM

Liczba punktów dostępowych: 0


Budynek Administracji – 1 piętro

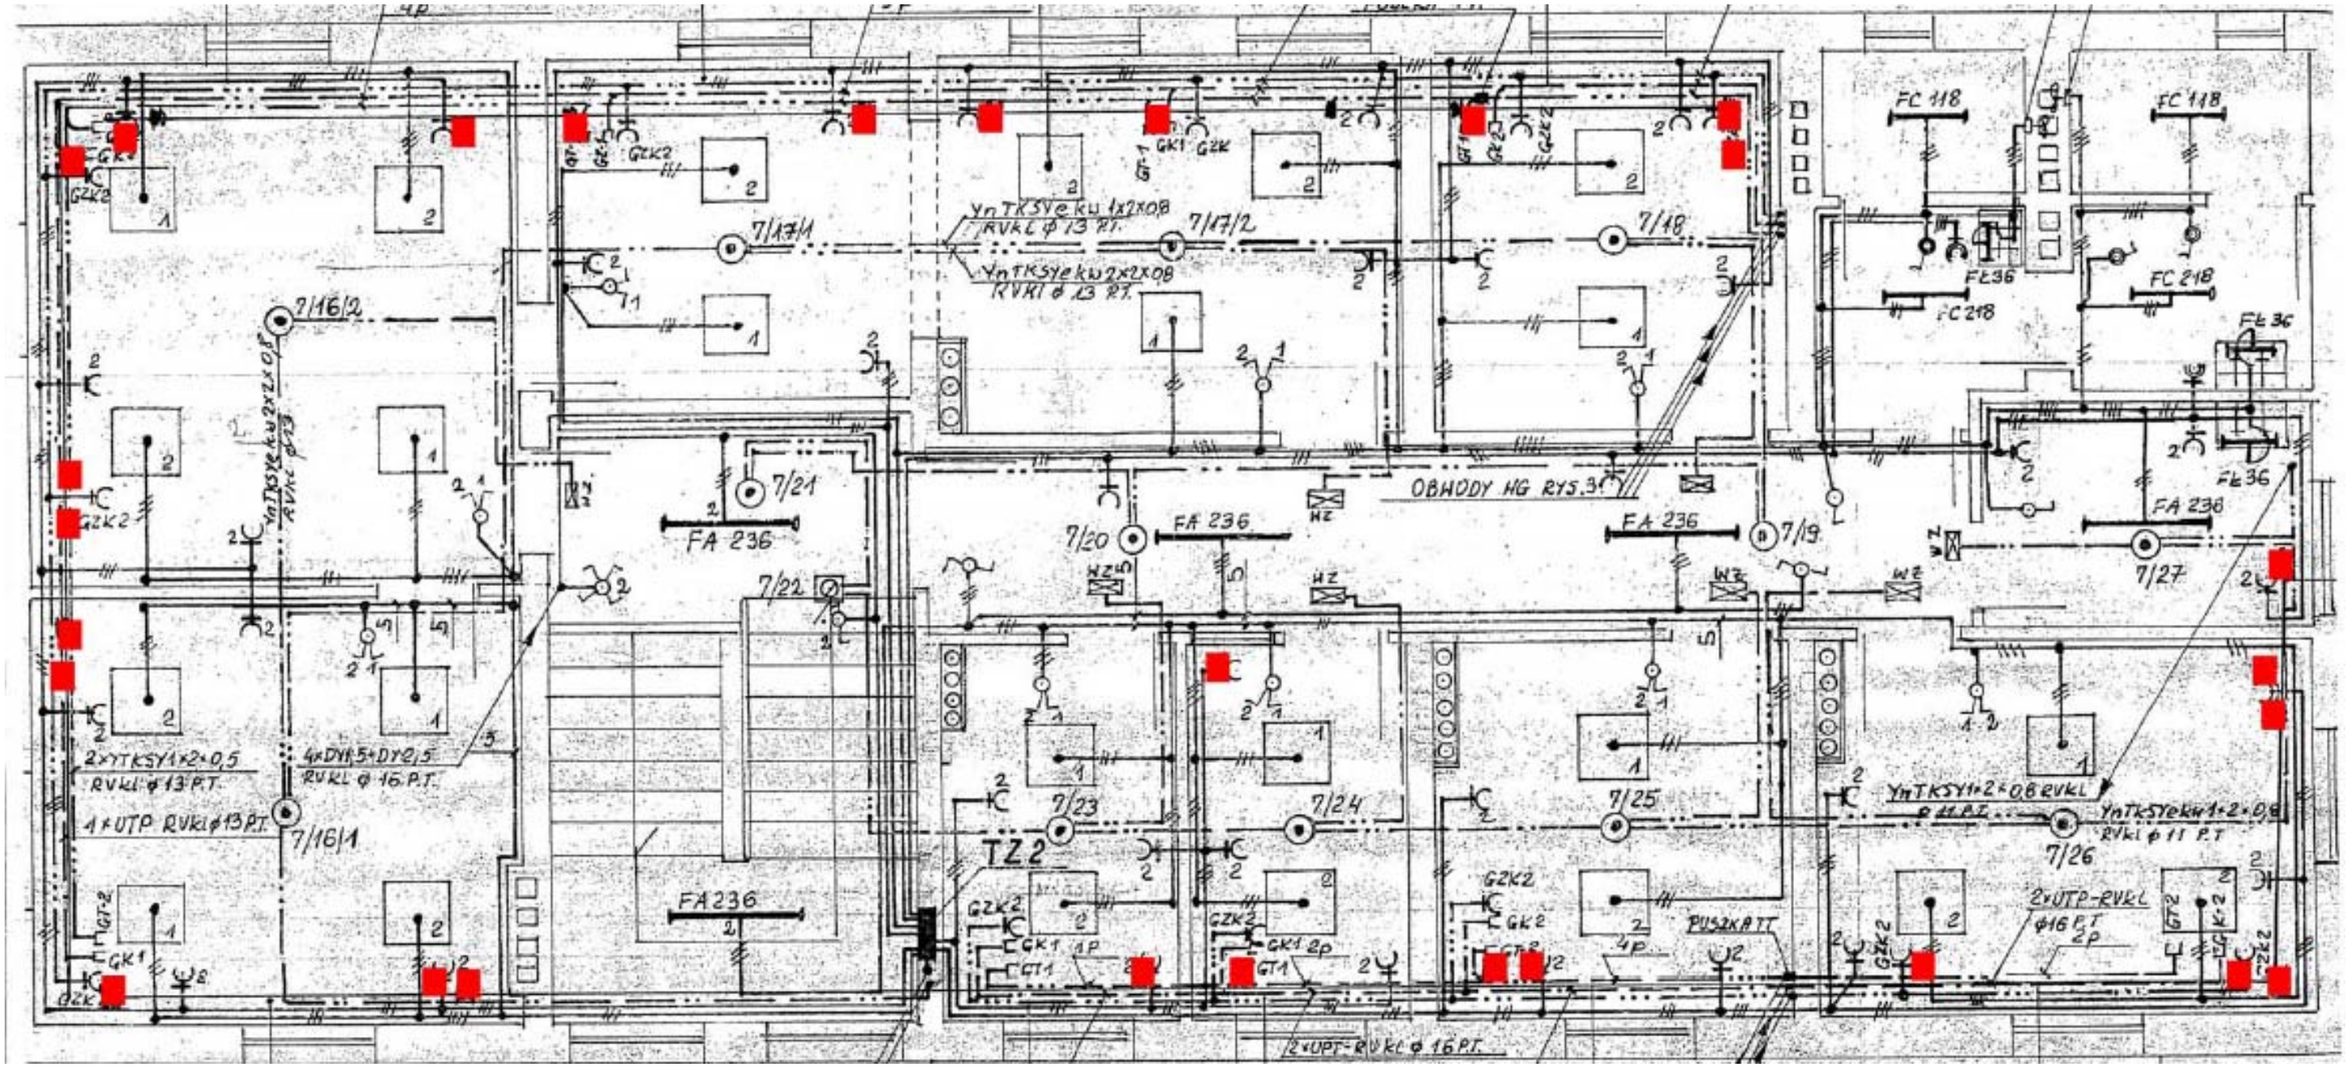

- istniejące punkty dostępowe
- punkty dostępowe w ramach projektu PSIM

Liczba punktów dostępowych: 0


Magazyn 12 – parter

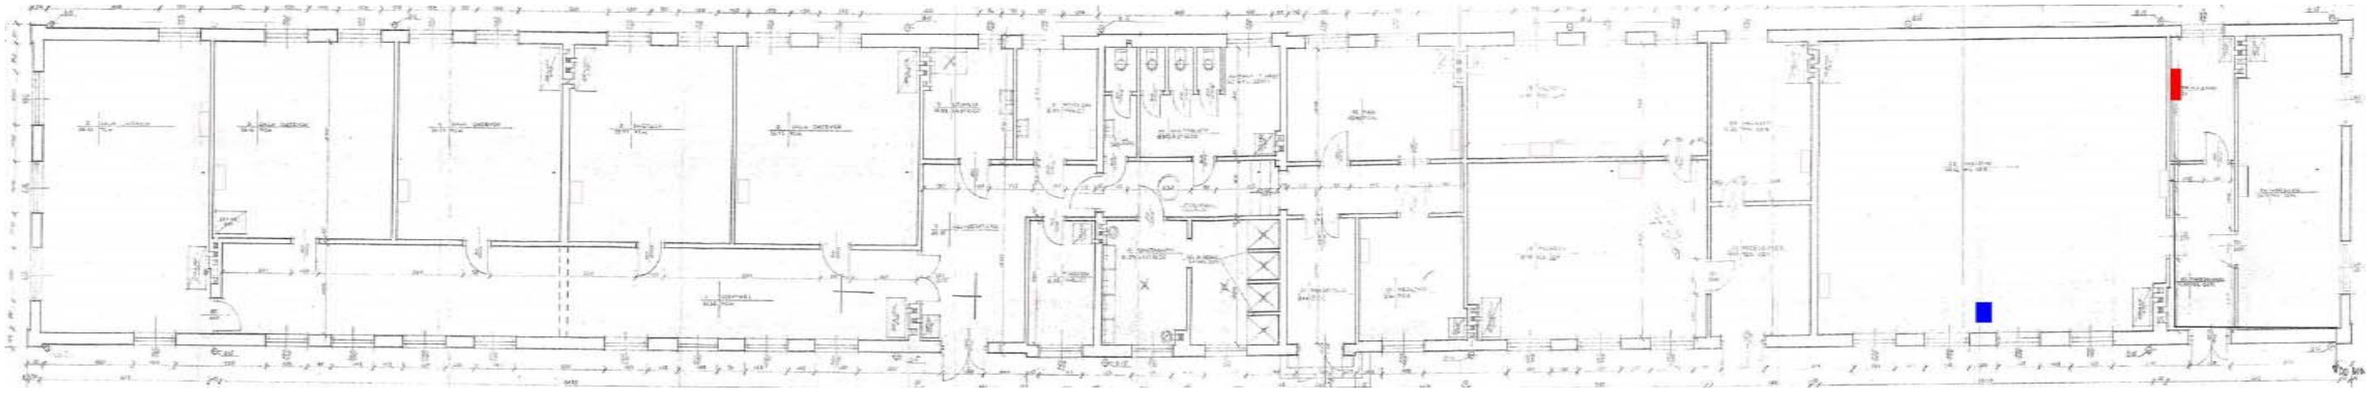

- istniejące punkty dostępowe
- punkty dostępowe w ramach projektu PSIM

Liczba punktów dostępowych: 1


Kuchnia 8 – parter

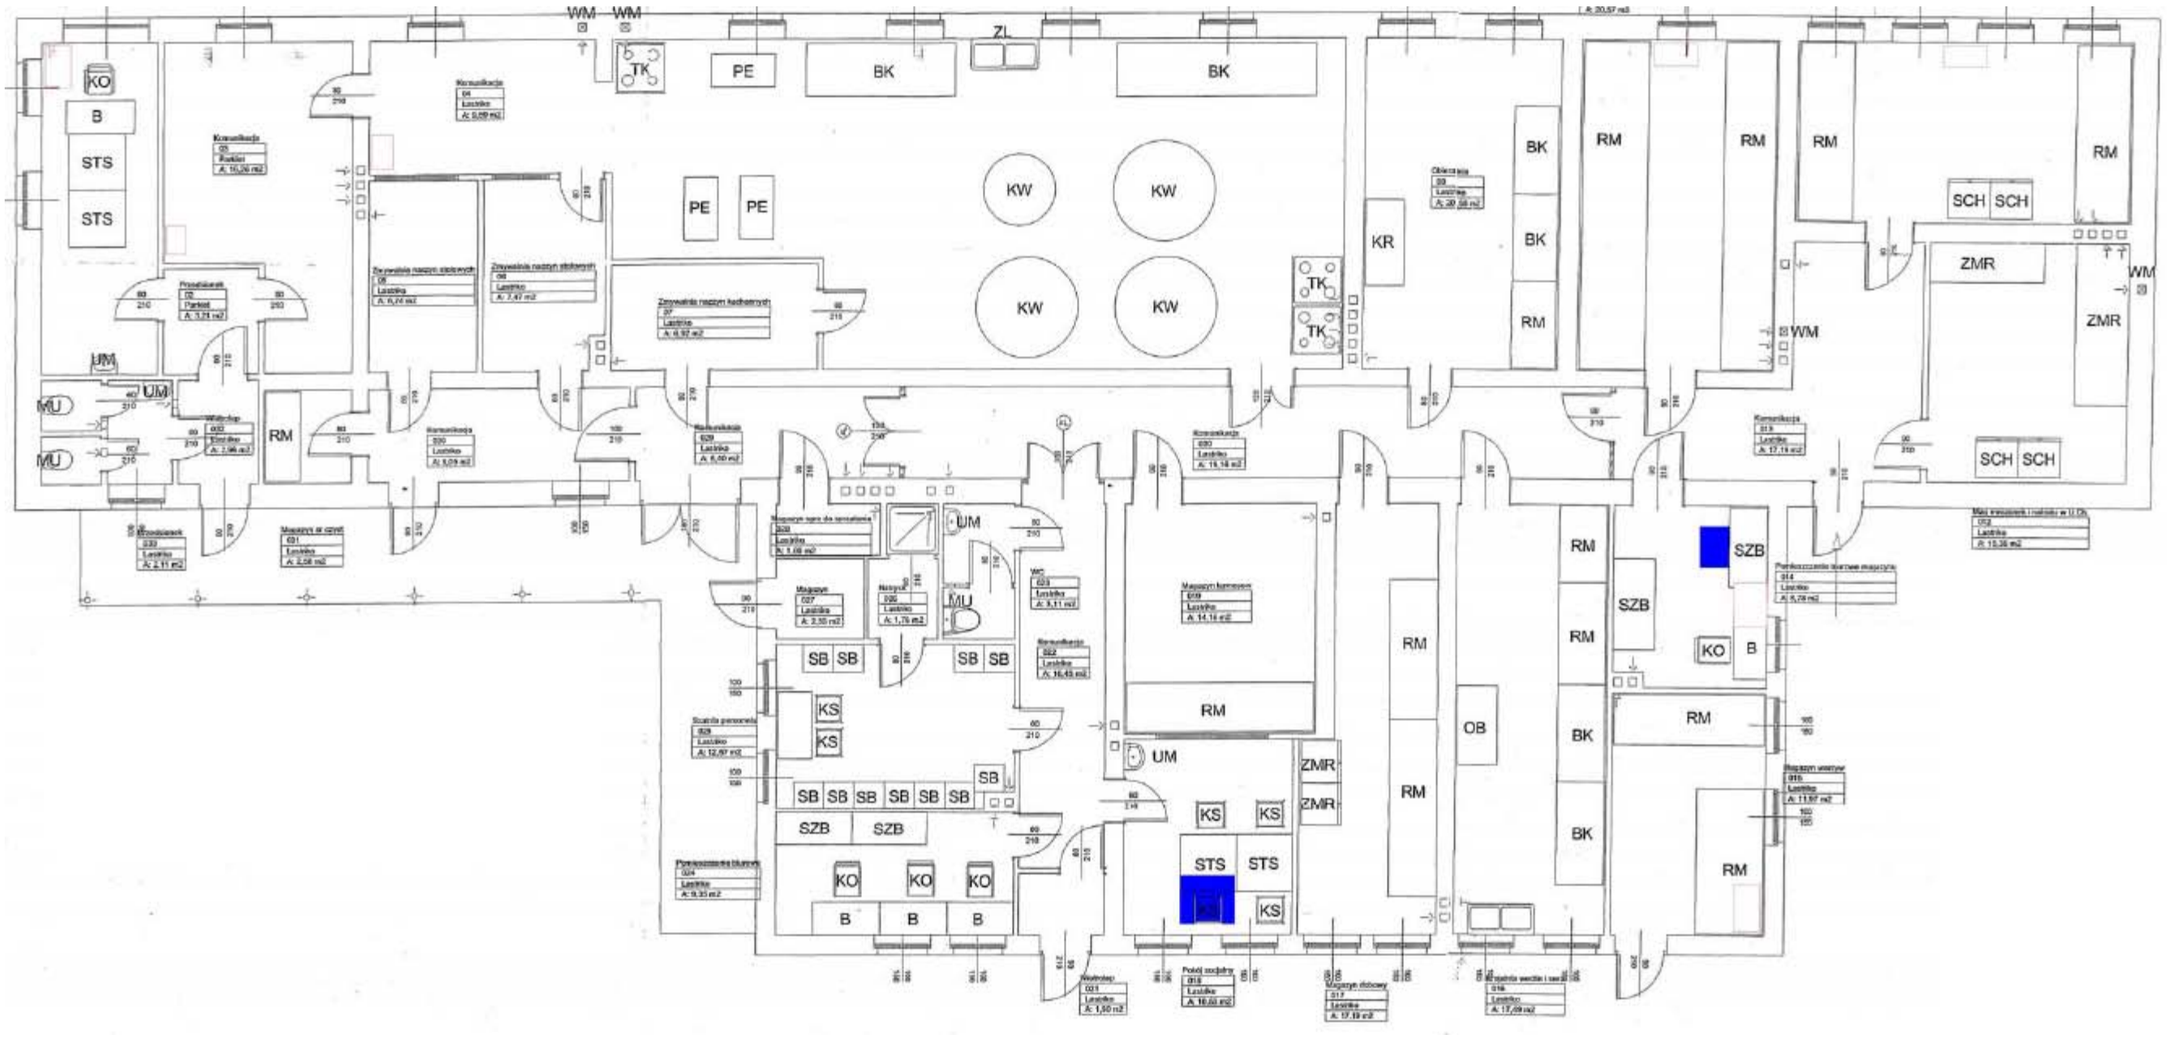

- istniejące punkty dostępowe
- punkty dostępowe w ramach projektu PSIM

Liczba punktów dostępowych: 2


Budynek nr 7 – parter

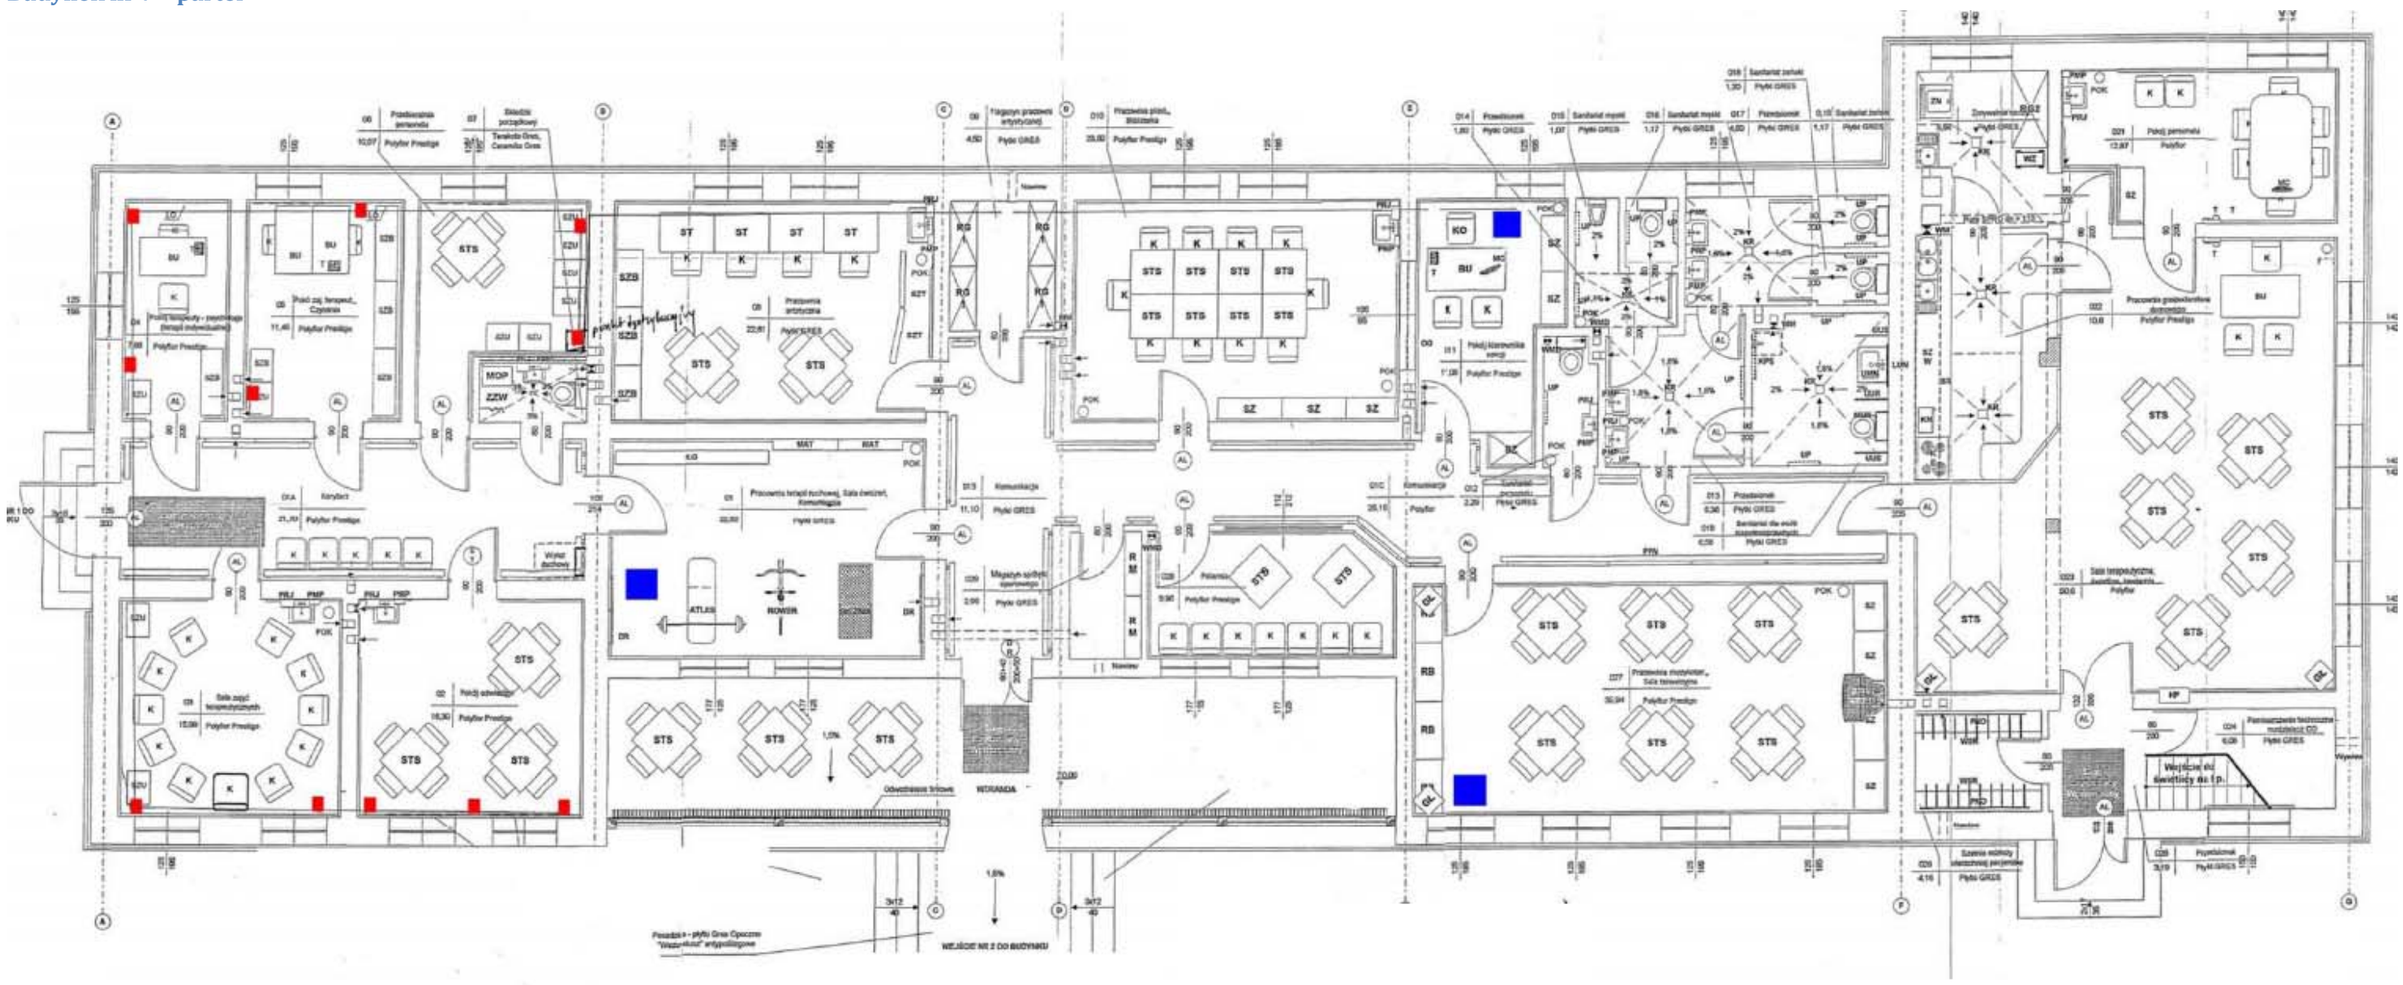

- istniejące punkty dostępowe
- punkty dostępowe w ramach projektu PSIM

Liczba punktów dostępowych: 3


Budynek nr 4 – niski parter

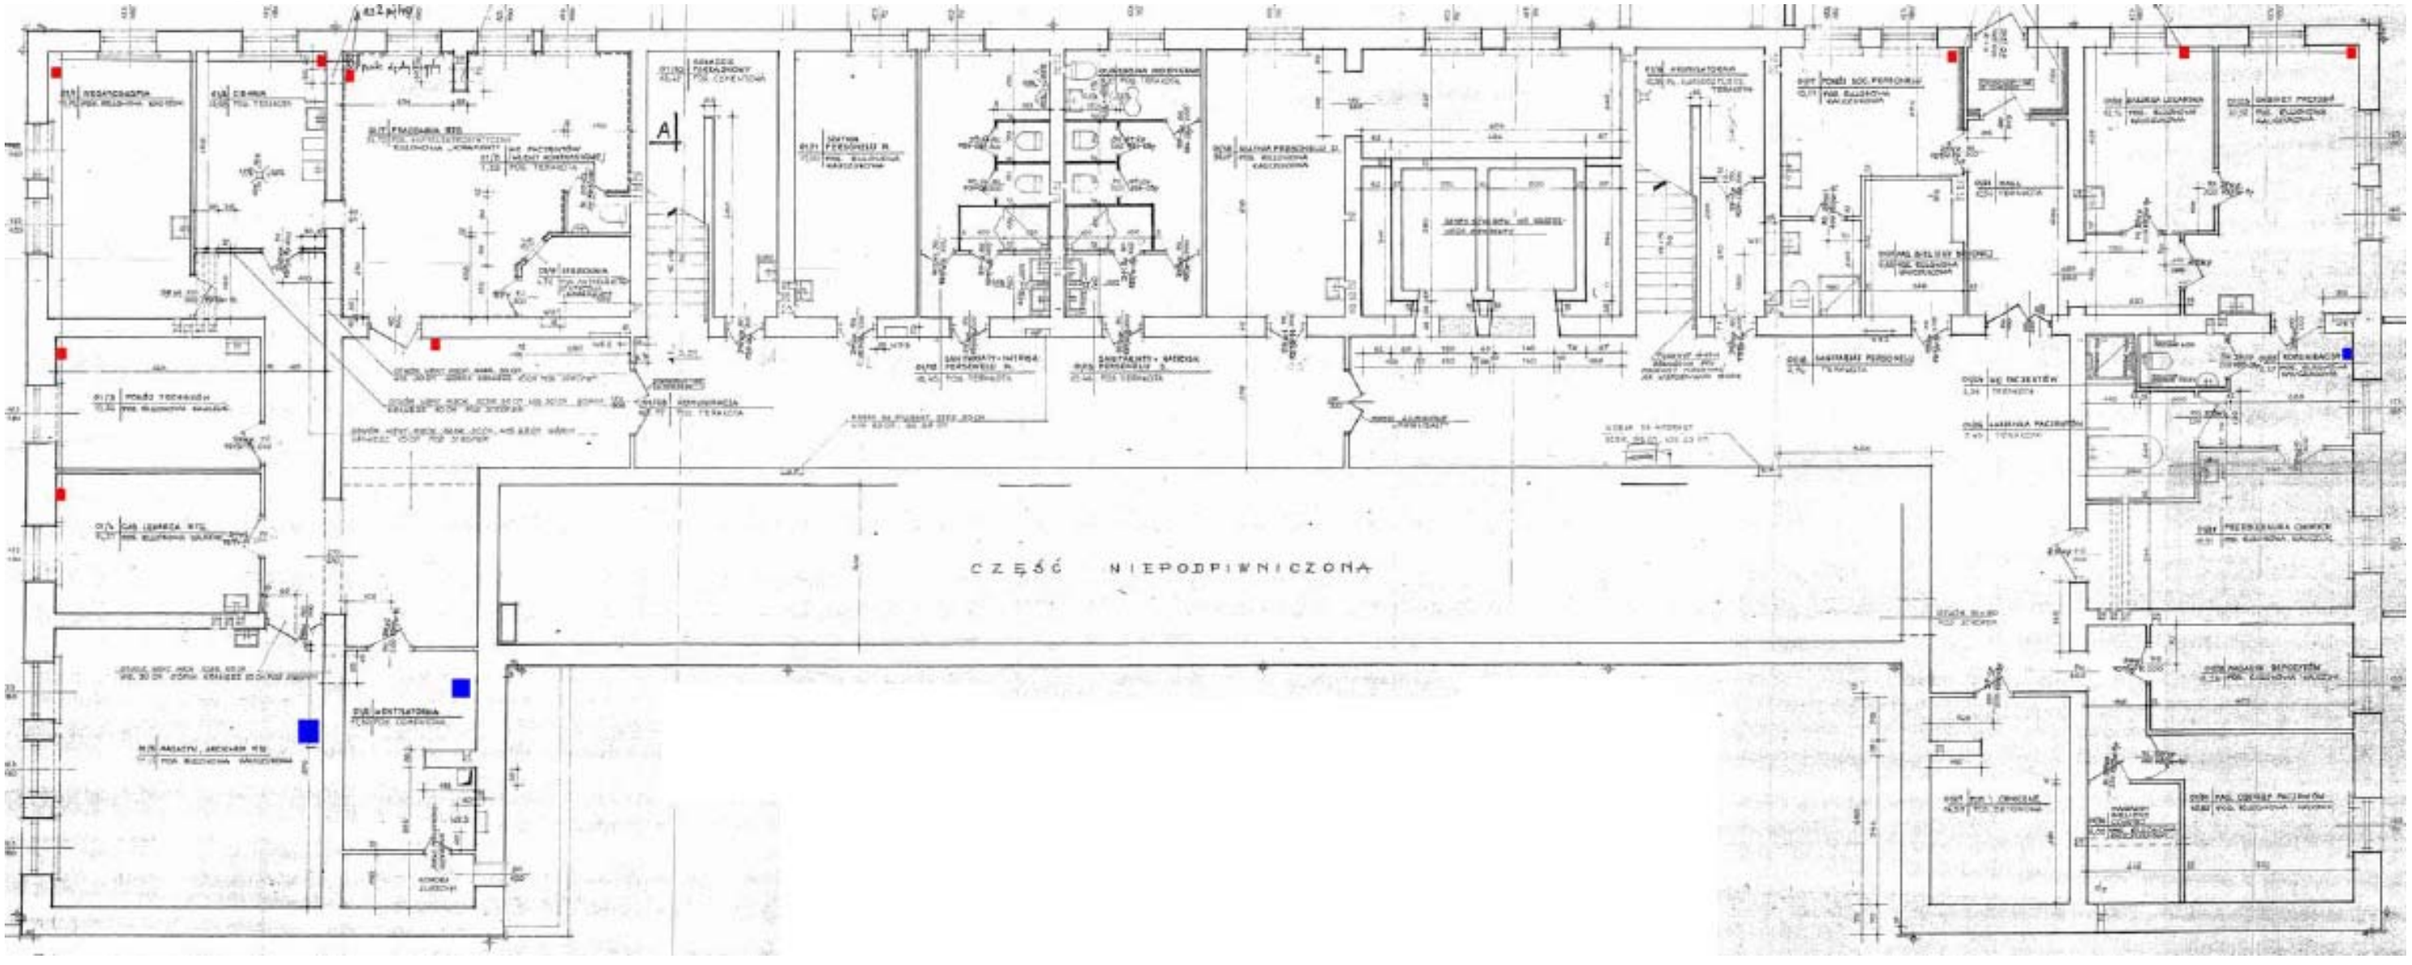

- istniejące punkty dostępowe
- punkty dostępowe w ramach projektu PSIM

Liczba punktów dostępowych: 3


Budynek nr 4 – parter

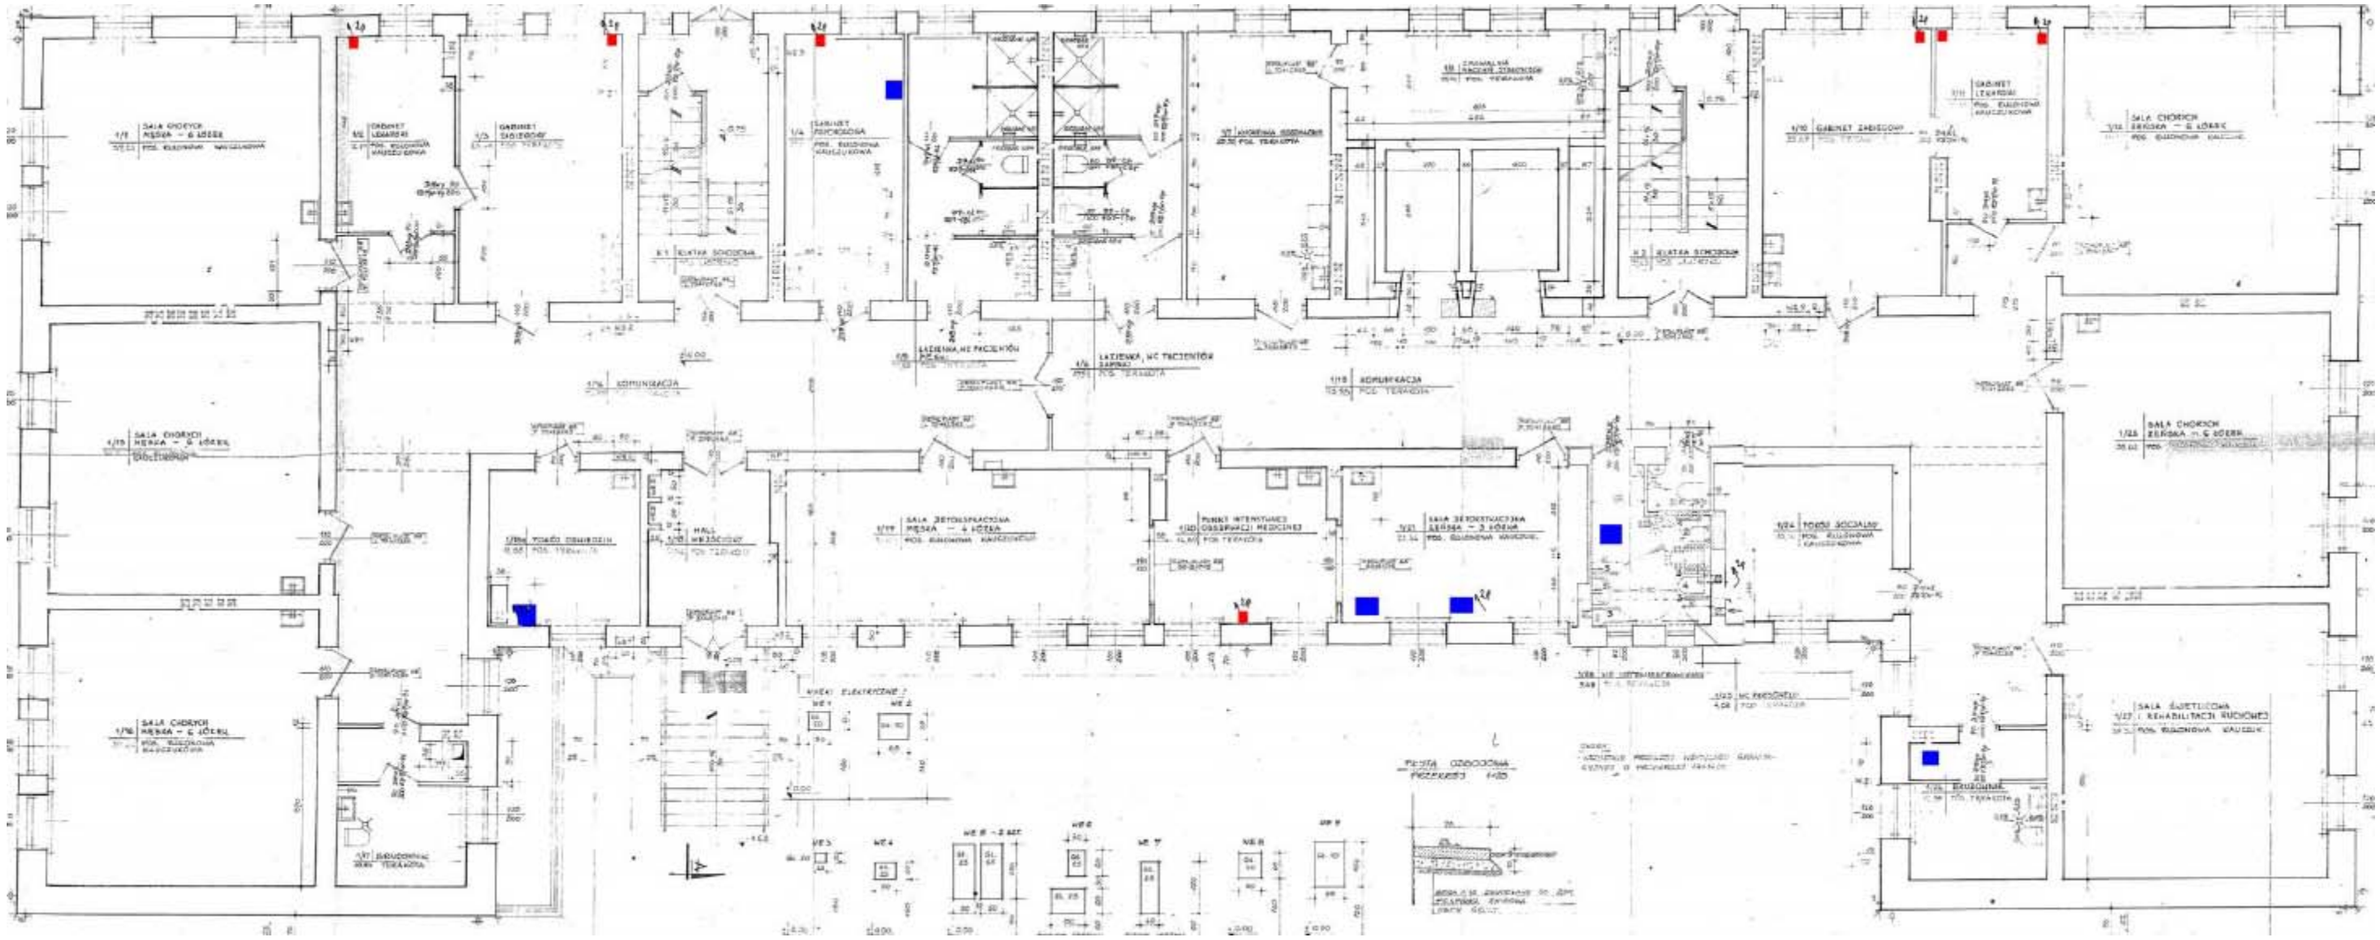

- istniejące punkty dostępowe
- punkty dostępowe w ramach projektu PSIM

Liczba punktów dostępowych: 6


Budynek nr 4 – 1 piętro

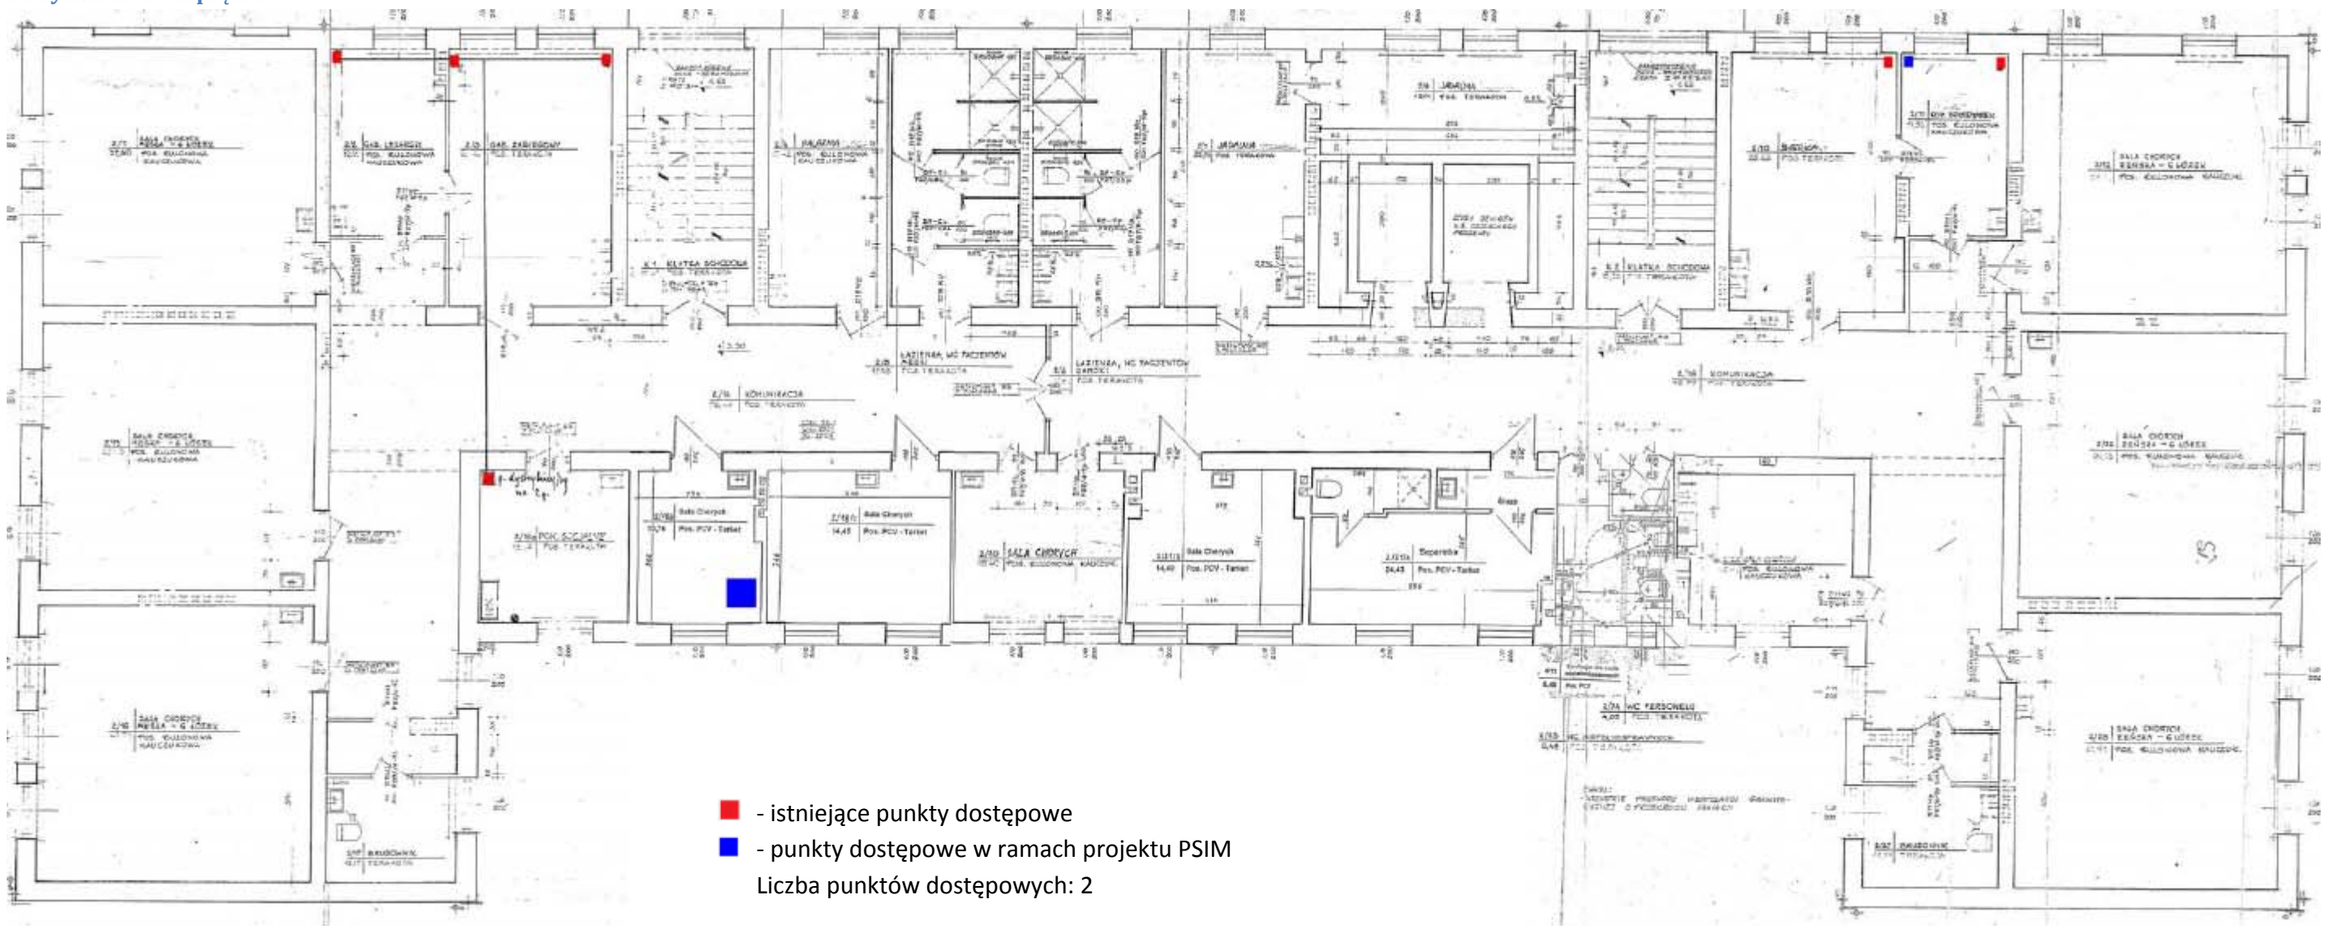

- istniejące punkty dostępowe
- punkty dostępowe w ramach projektu PSIM

Liczba punktów dostępowych: 2


Budynek nr 4 – 2 piętro

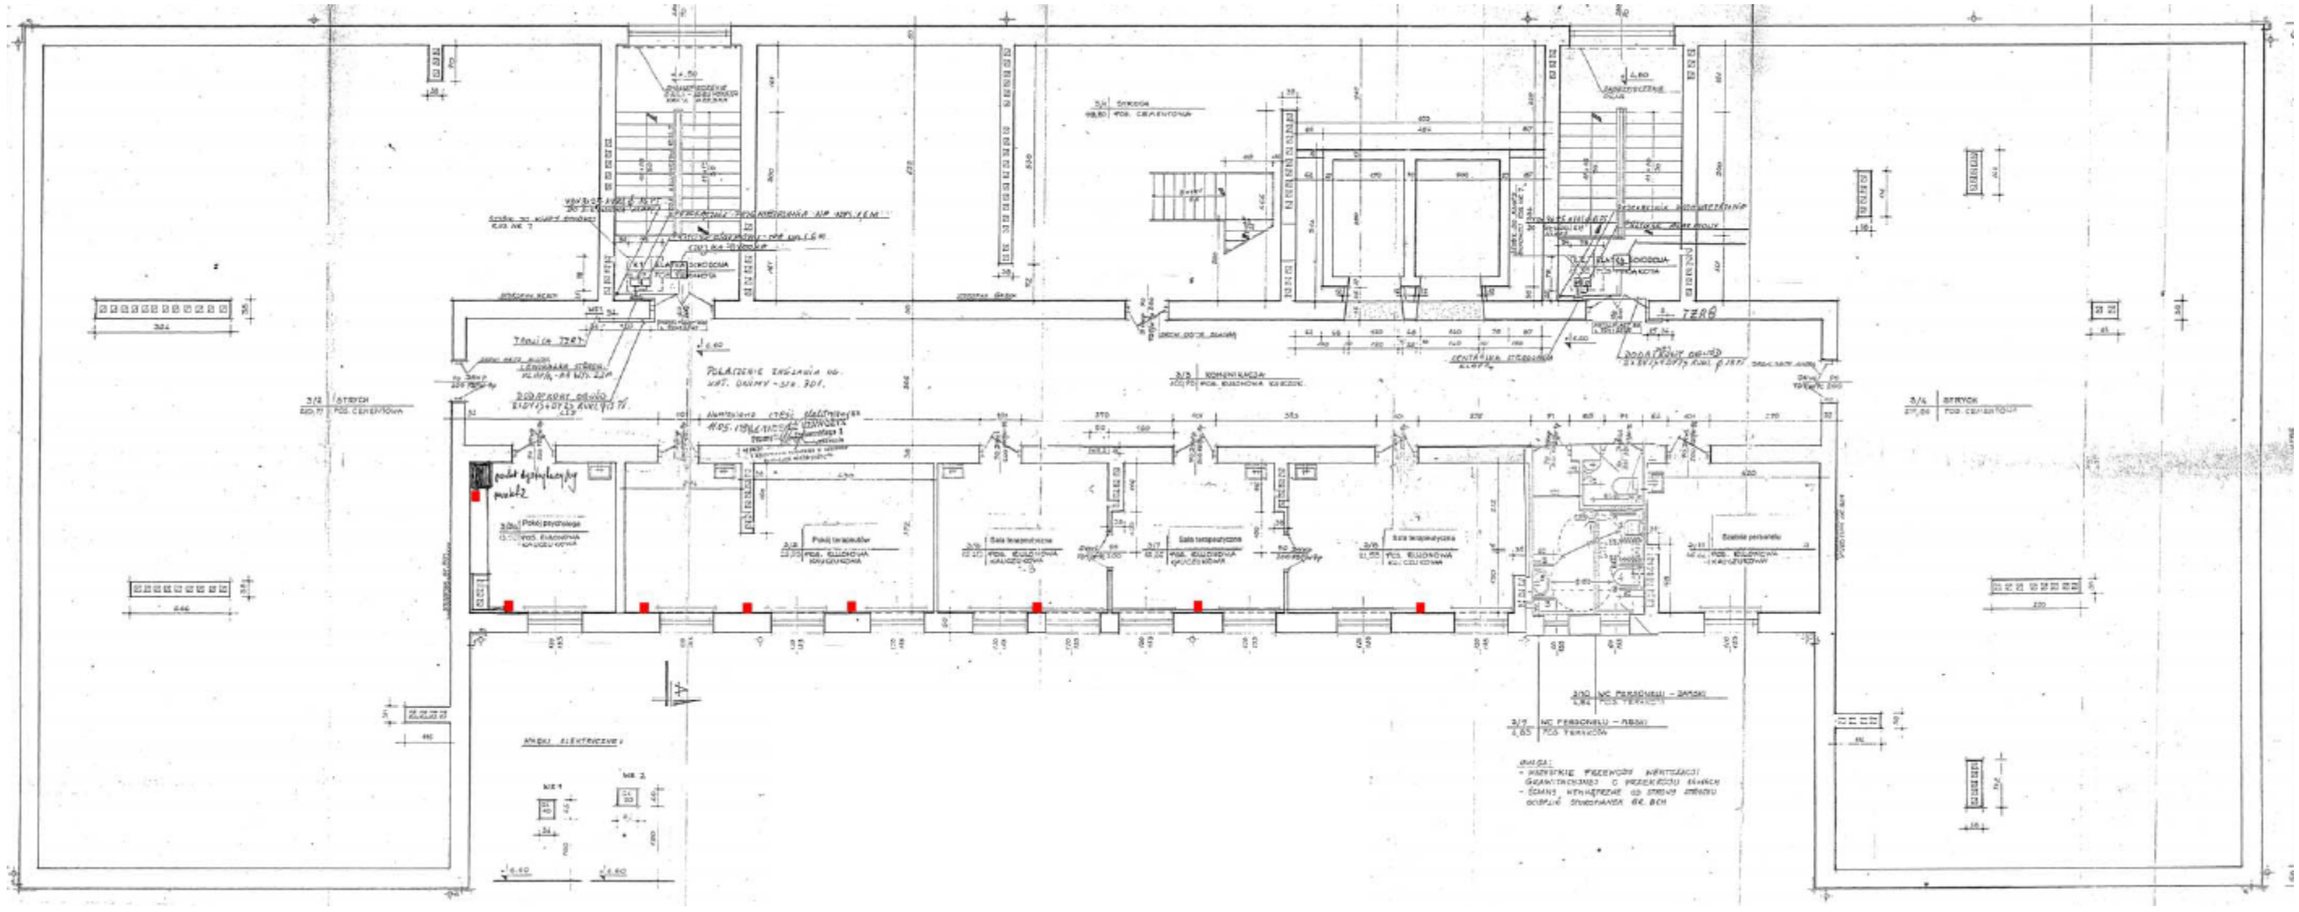

- istniejące punkty dostępowe
- punkty dostępowe w ramach projektu PSIM

Liczba punktów dostępowych: 0


Budynek nr 1 – parter

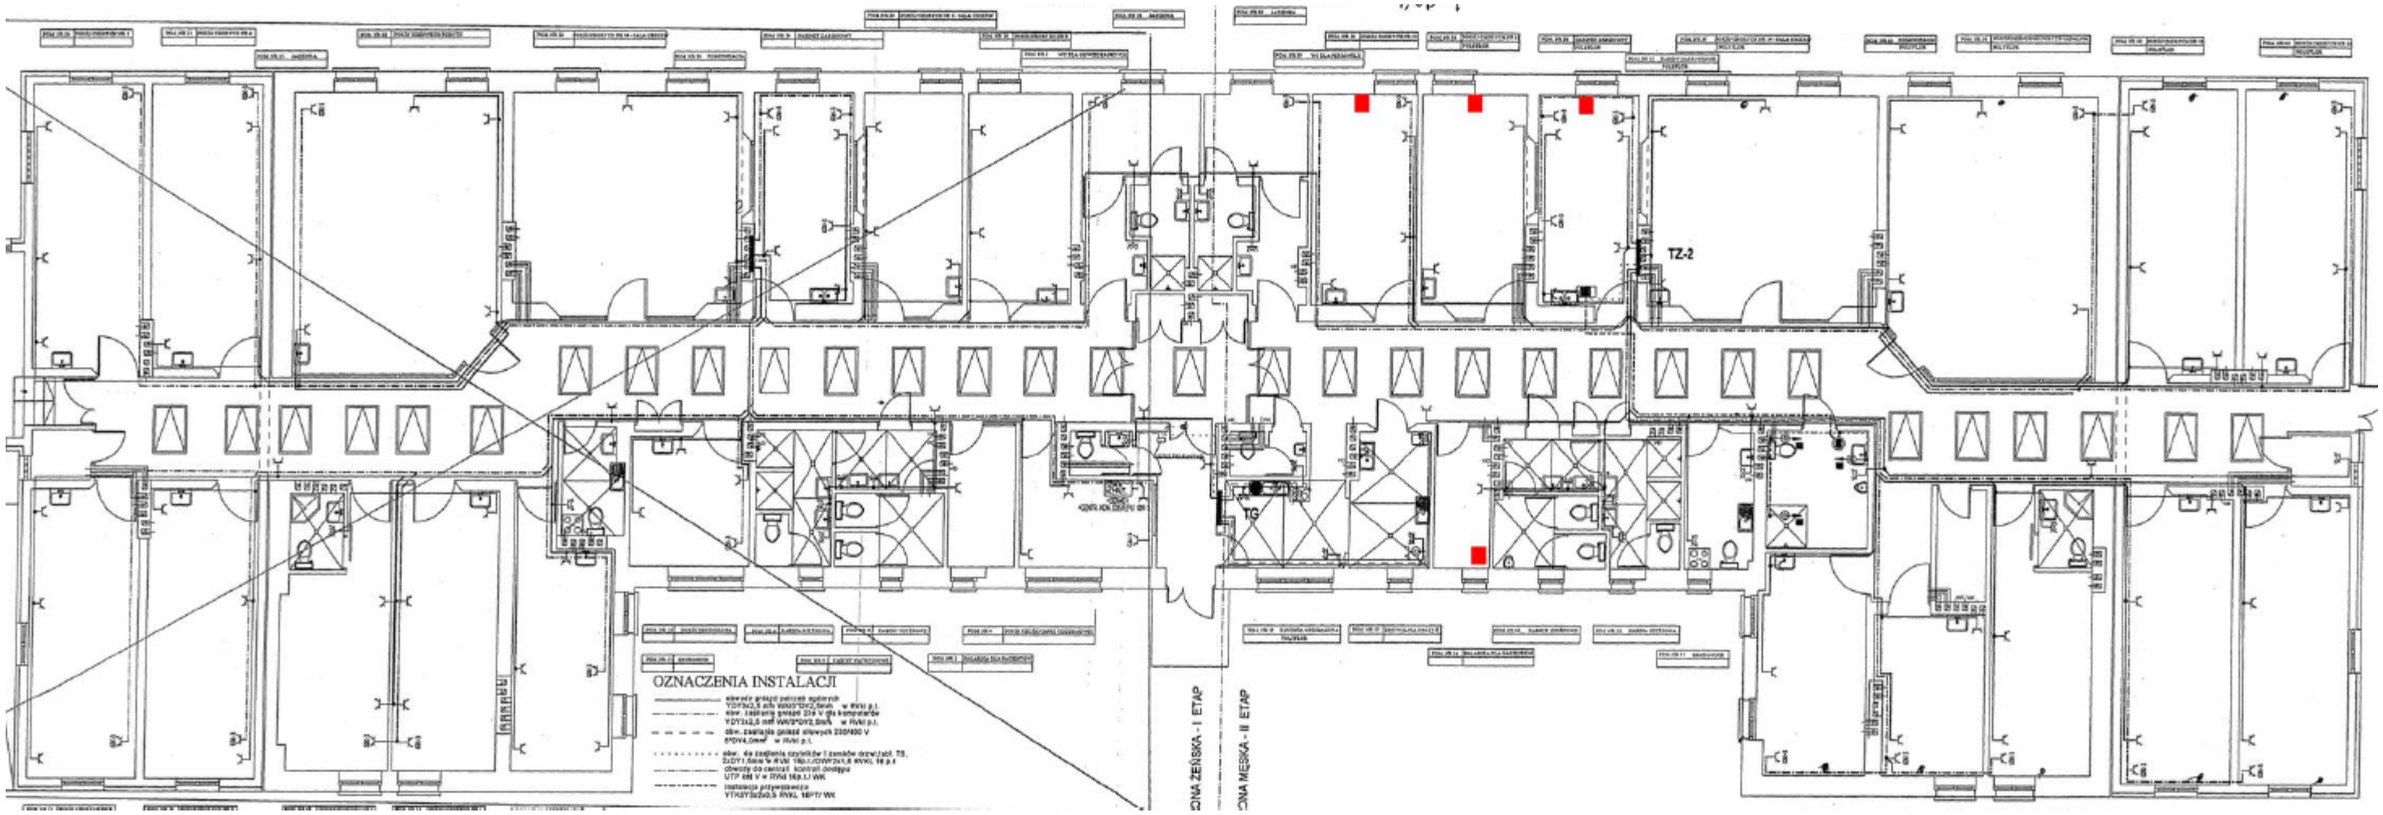

- istniejące punkty dostępowe
- punkty dostępowe w ramach projektu PSIM

Liczba punktów dostępowych: 0


Budynek nr 6 – parter

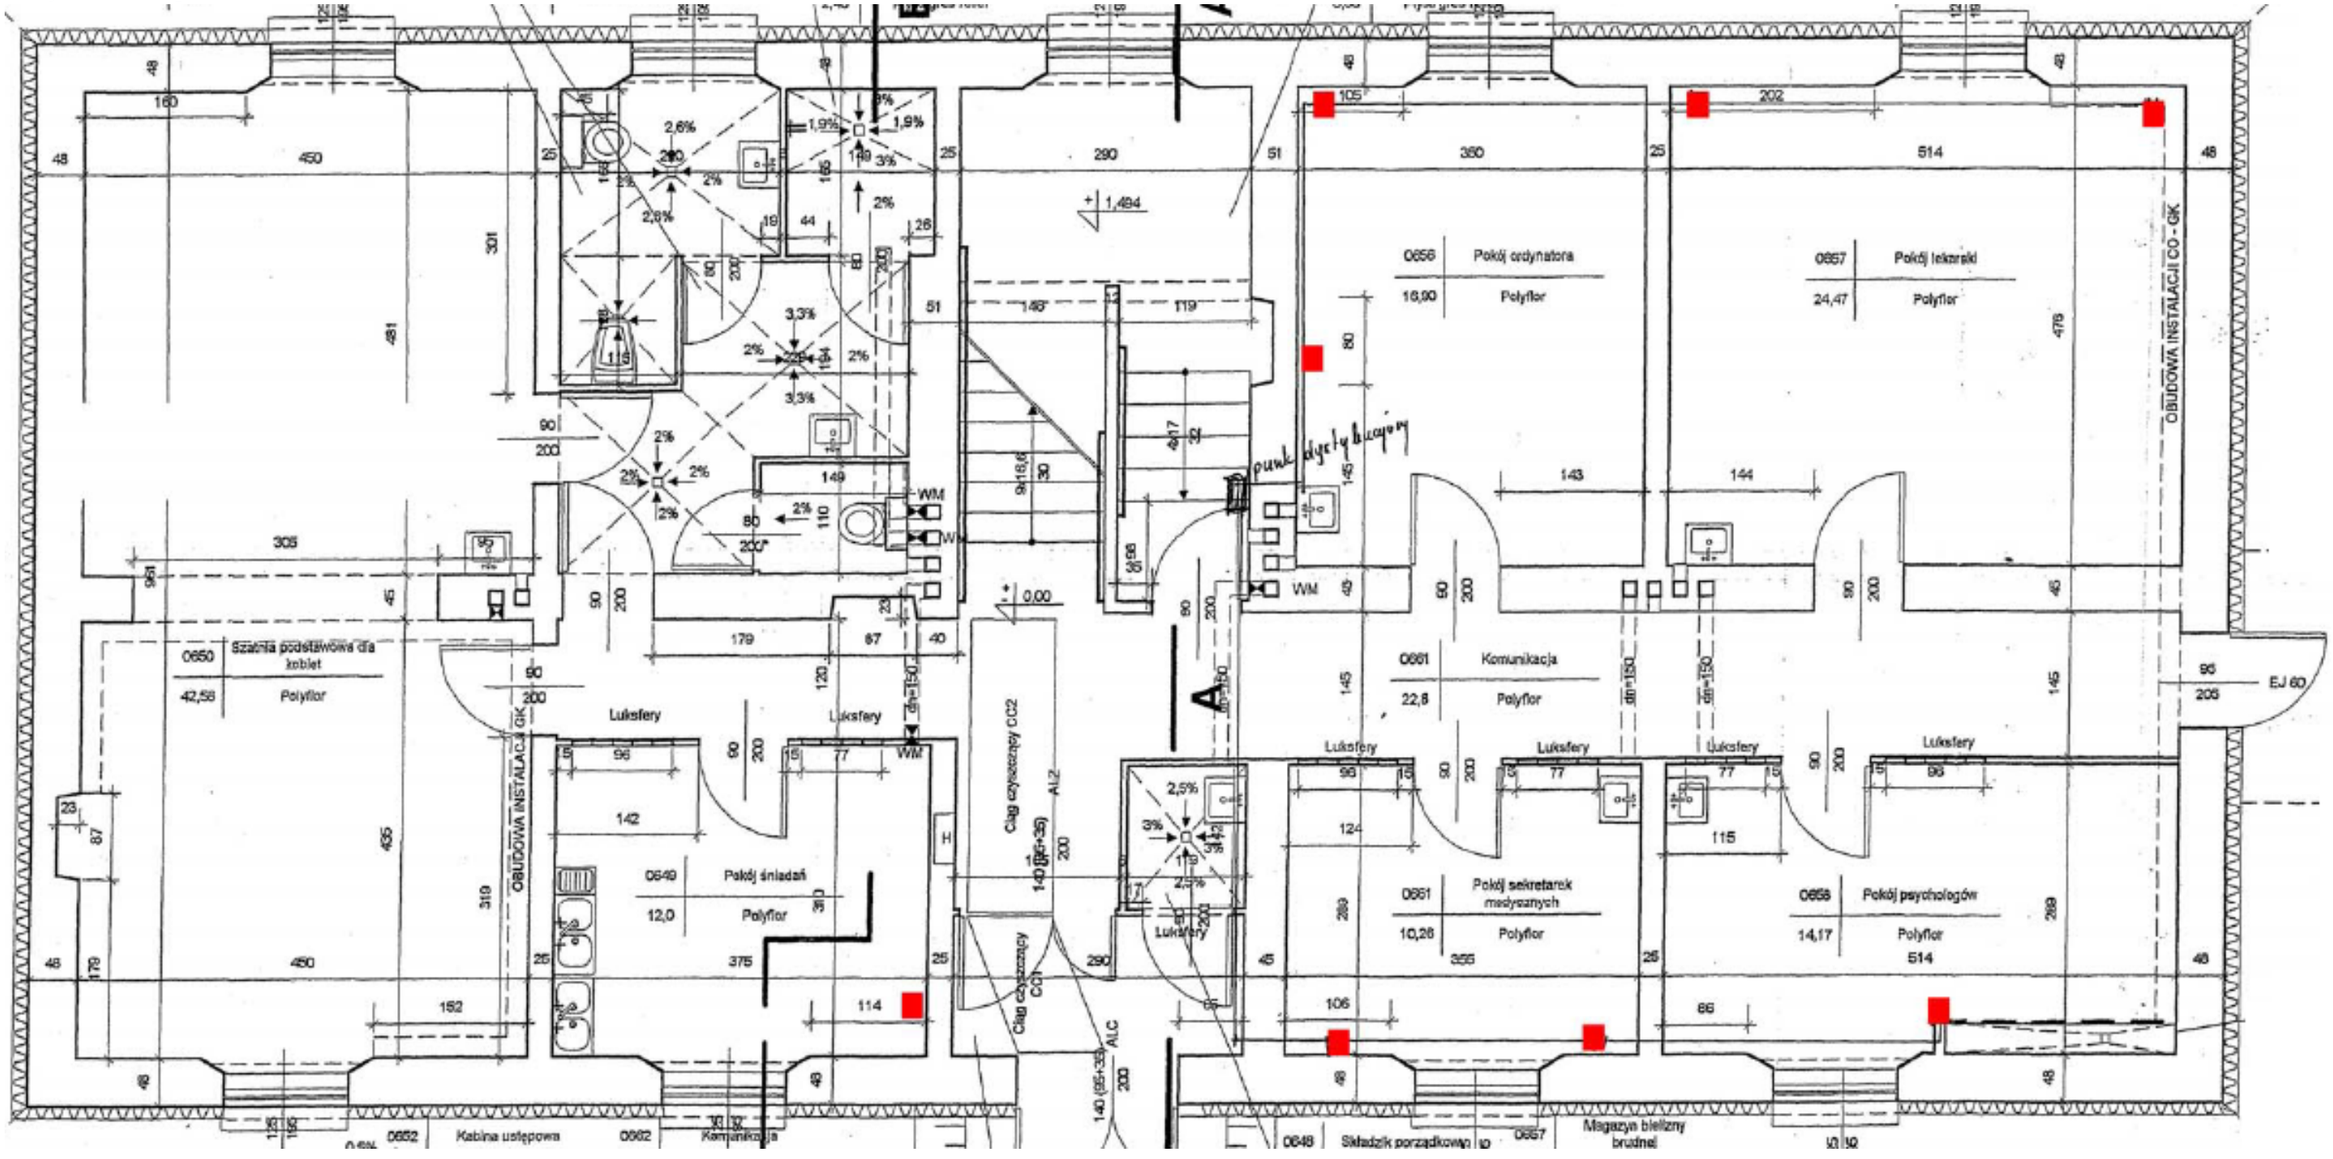

- istniejące punkty dostępowe
- punkty dostępowe w ramach projektu PSIM

Liczba punktów dostępowych: 0


Budynek nr 6 – 1 piętro

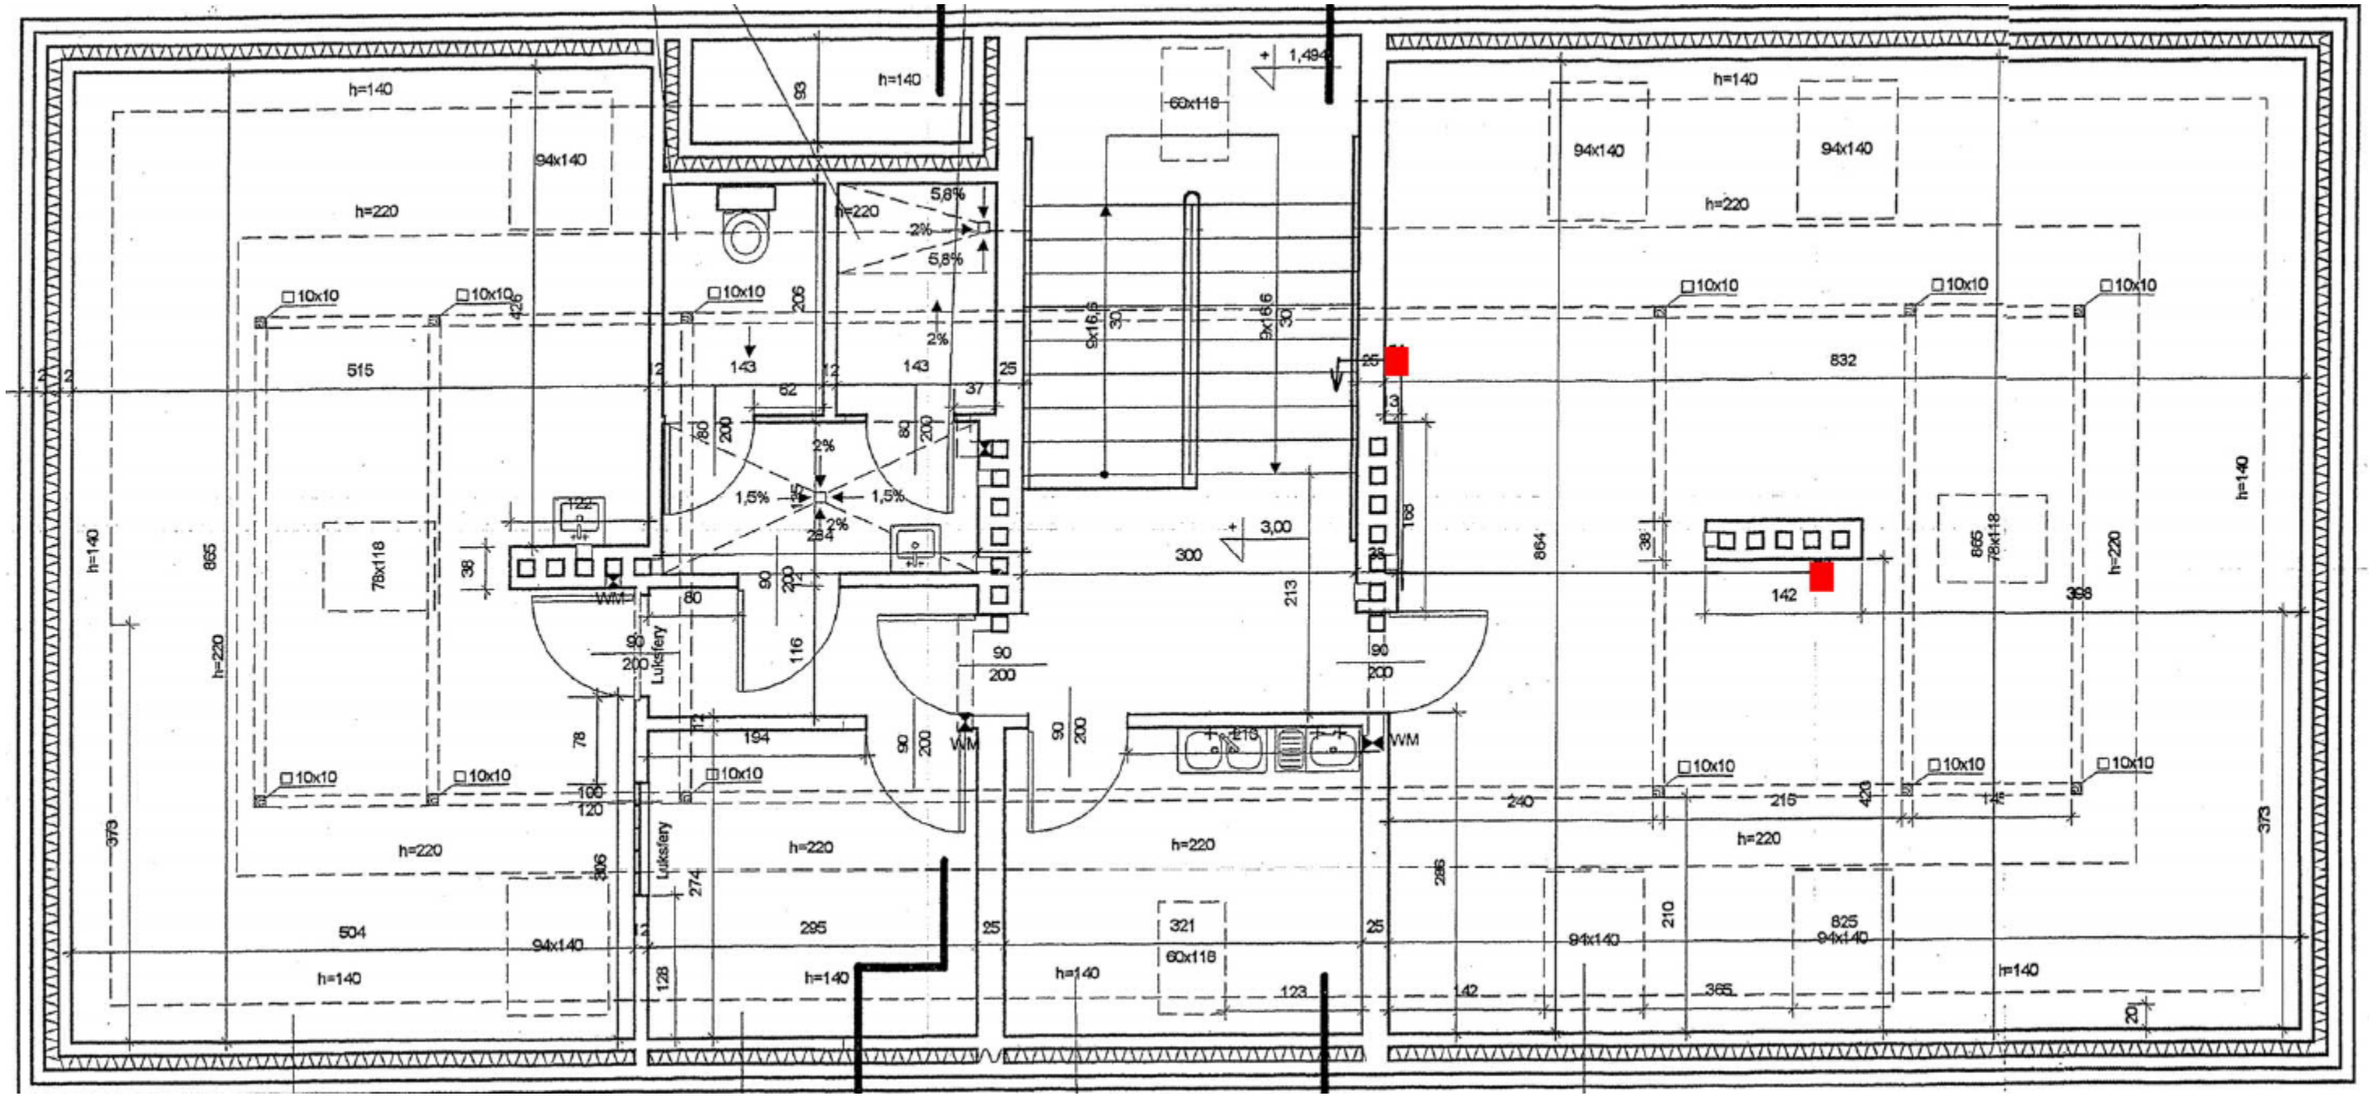

- istniejące punkty dostępowe
- punkty dostępowe w ramach projektu PSIM

Liczba punktów dostępowych: 0


Budynek nr 3 – parter

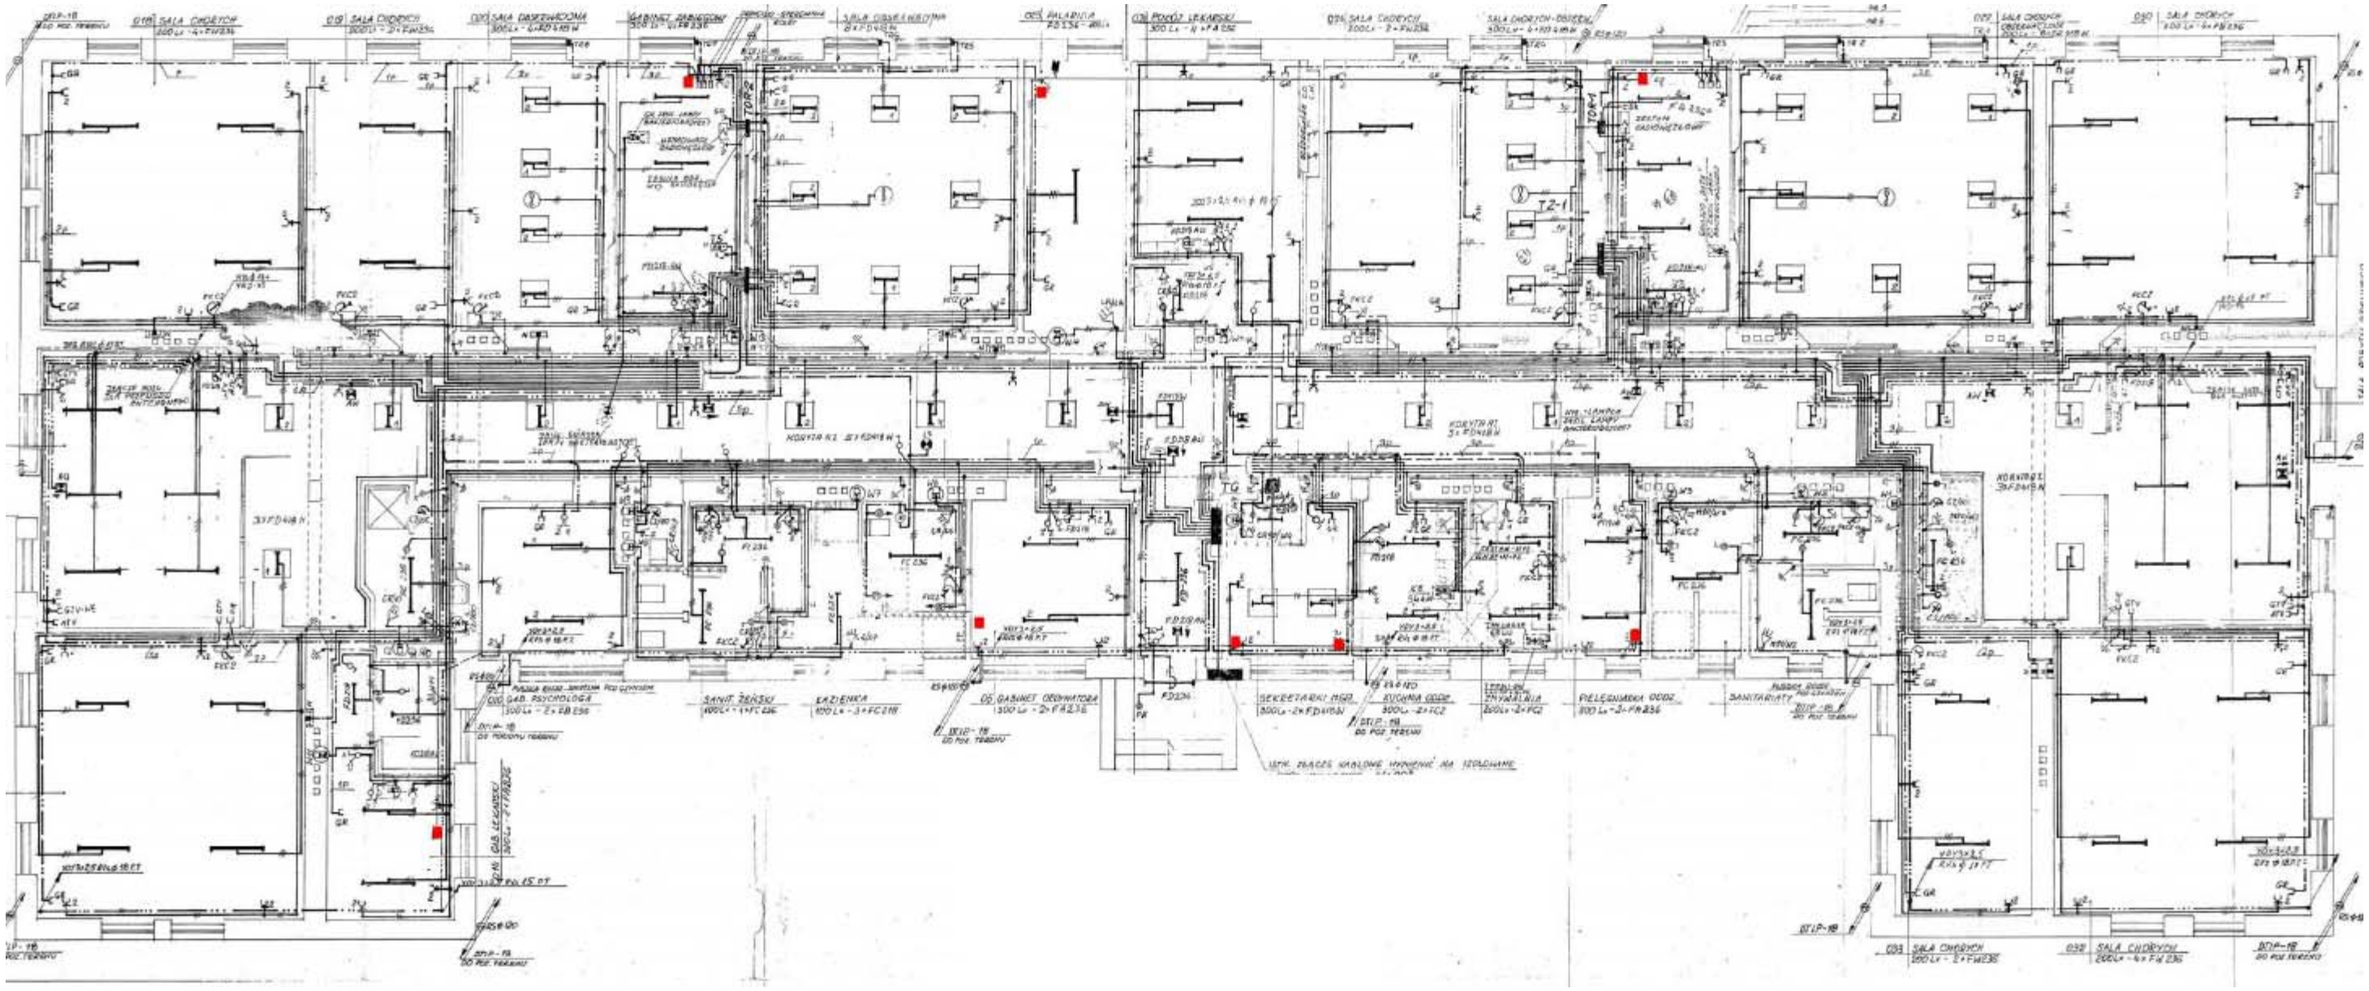

- istniejące punkty dostępowe
- punkty dostępowe w ramach projektu PSIM

Liczba punktów dostępowych: 0


Budynek nr 10 – parter

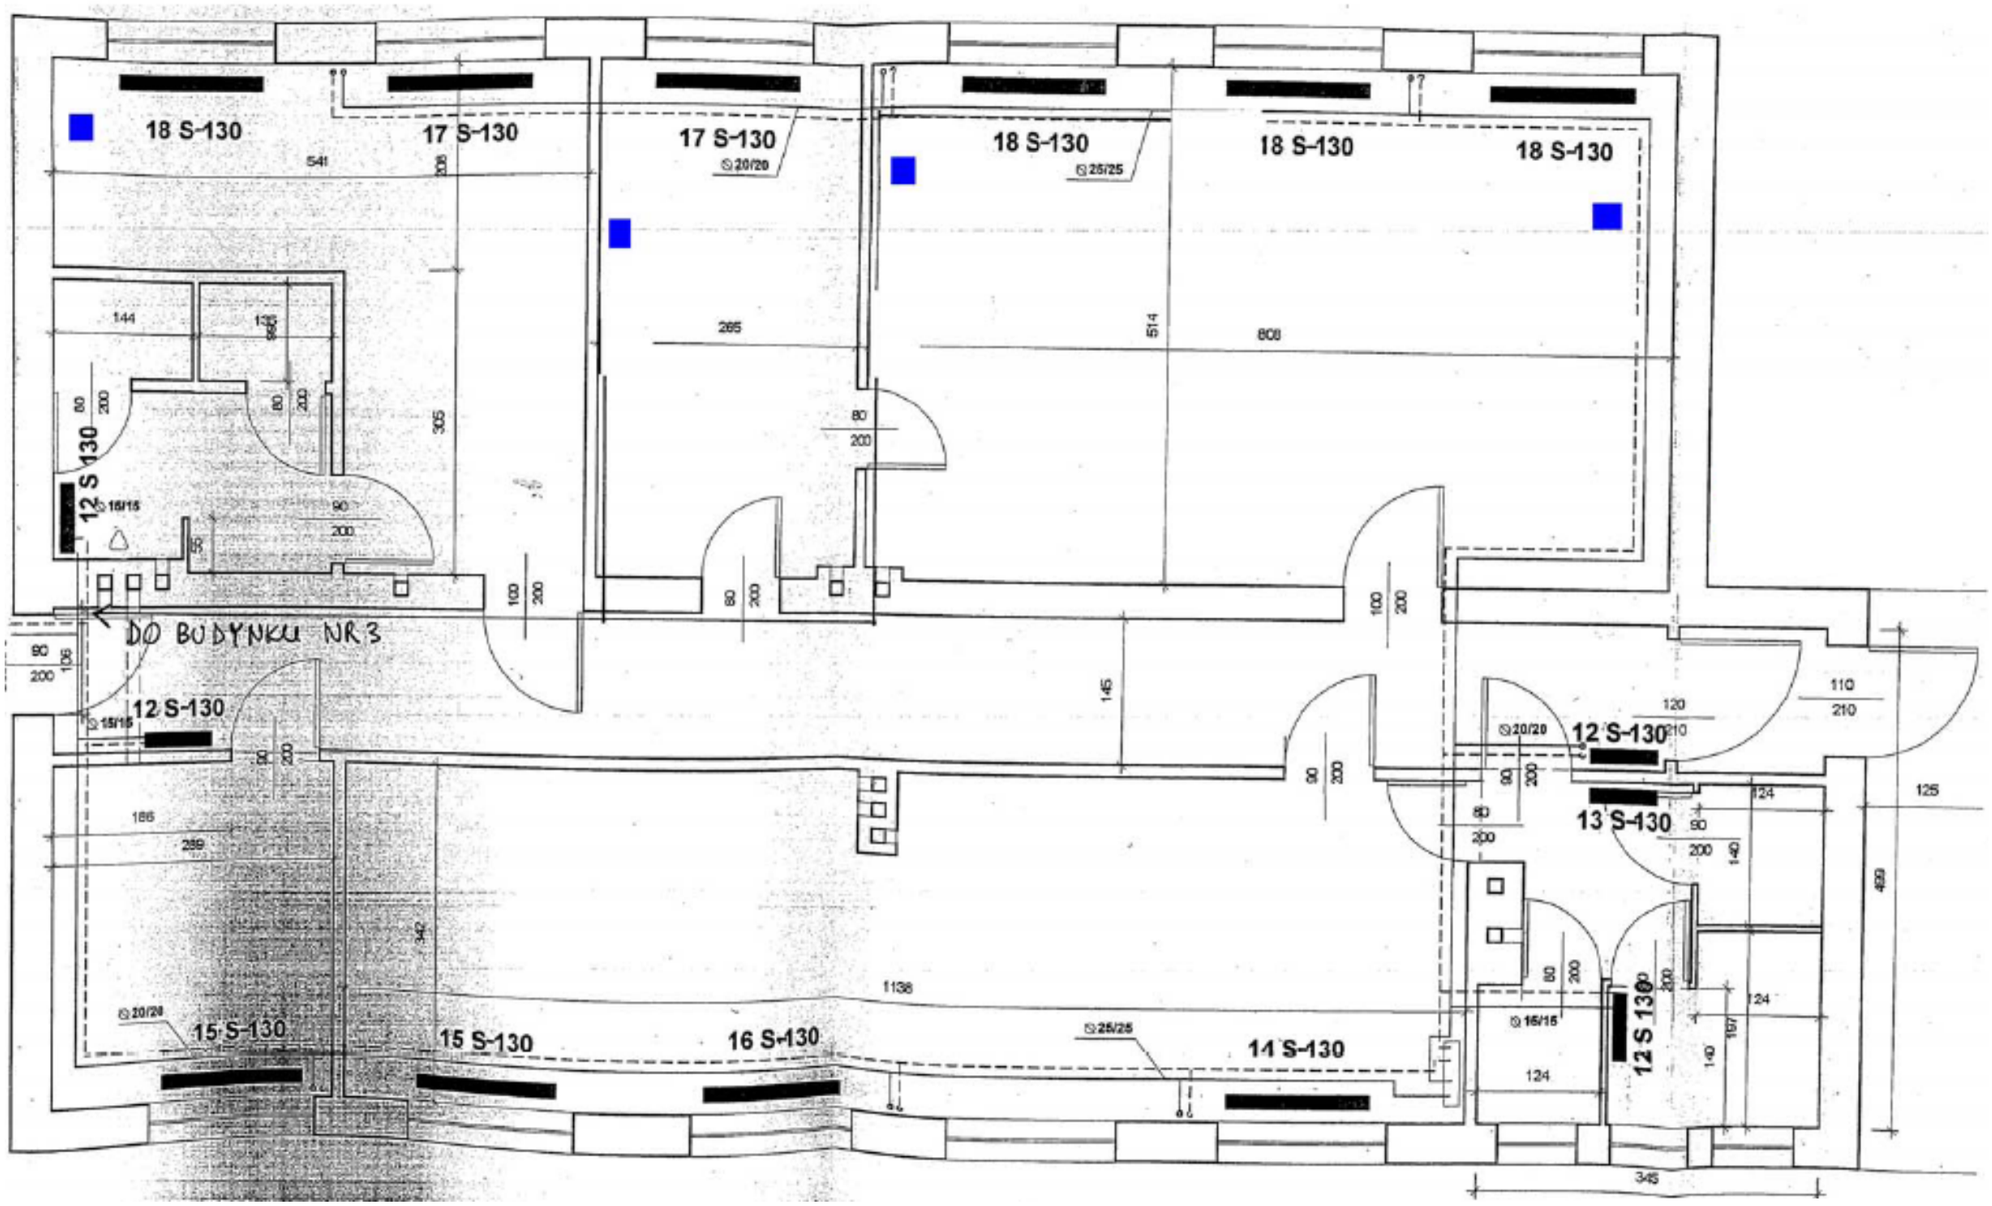

- istniejące punkty dostępowe
- punkty dostępowe w ramach projektu PSIM

Liczba punktów dostępowych: 4


Budynek nr 13 – portiernia

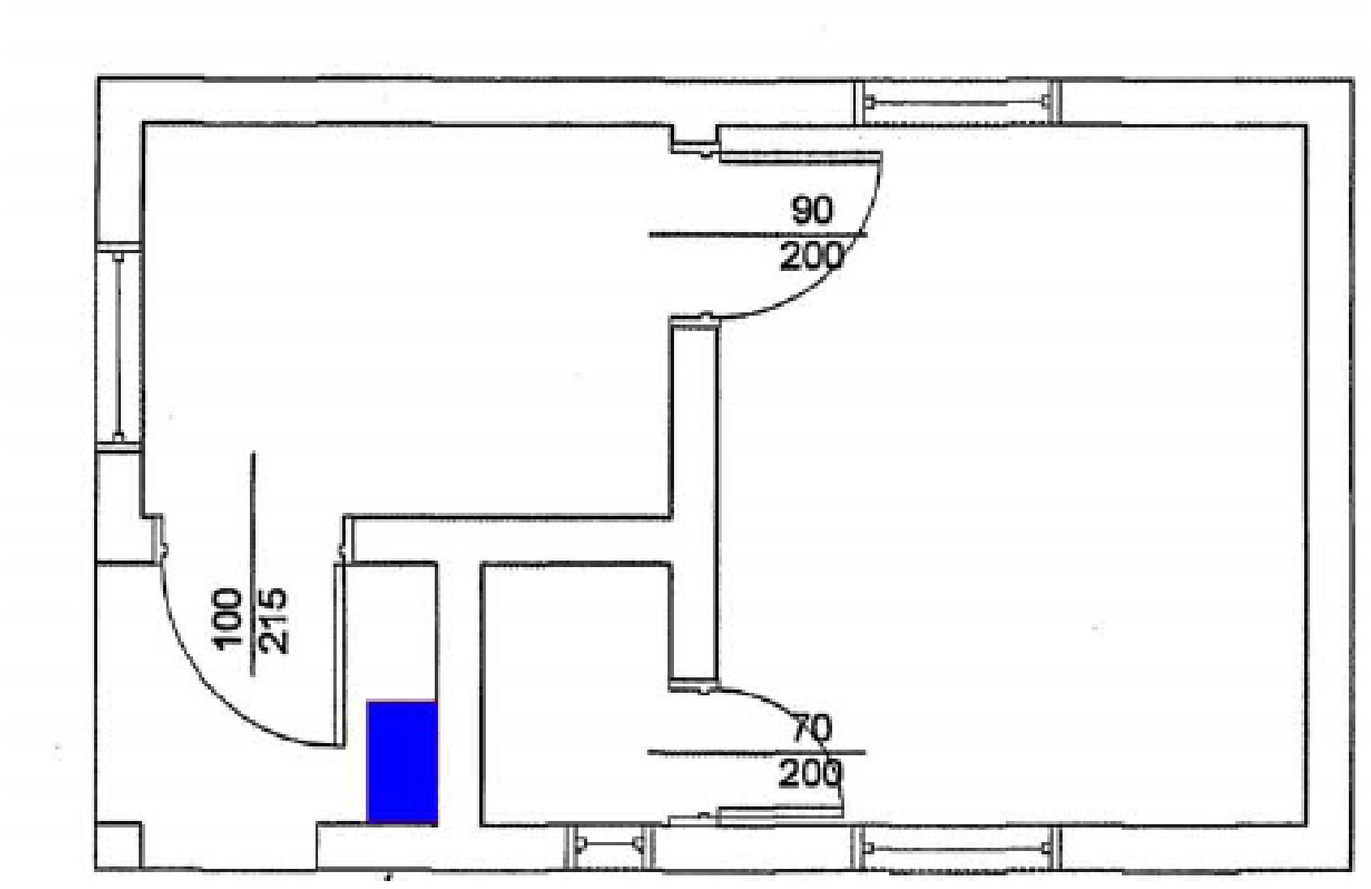

- istniejące punkty dostępowe
- punkty dostępowe w ramach projektu PSIM

Liczba punktów dostępowych: 1


Budynek nr 31 Focha – parter

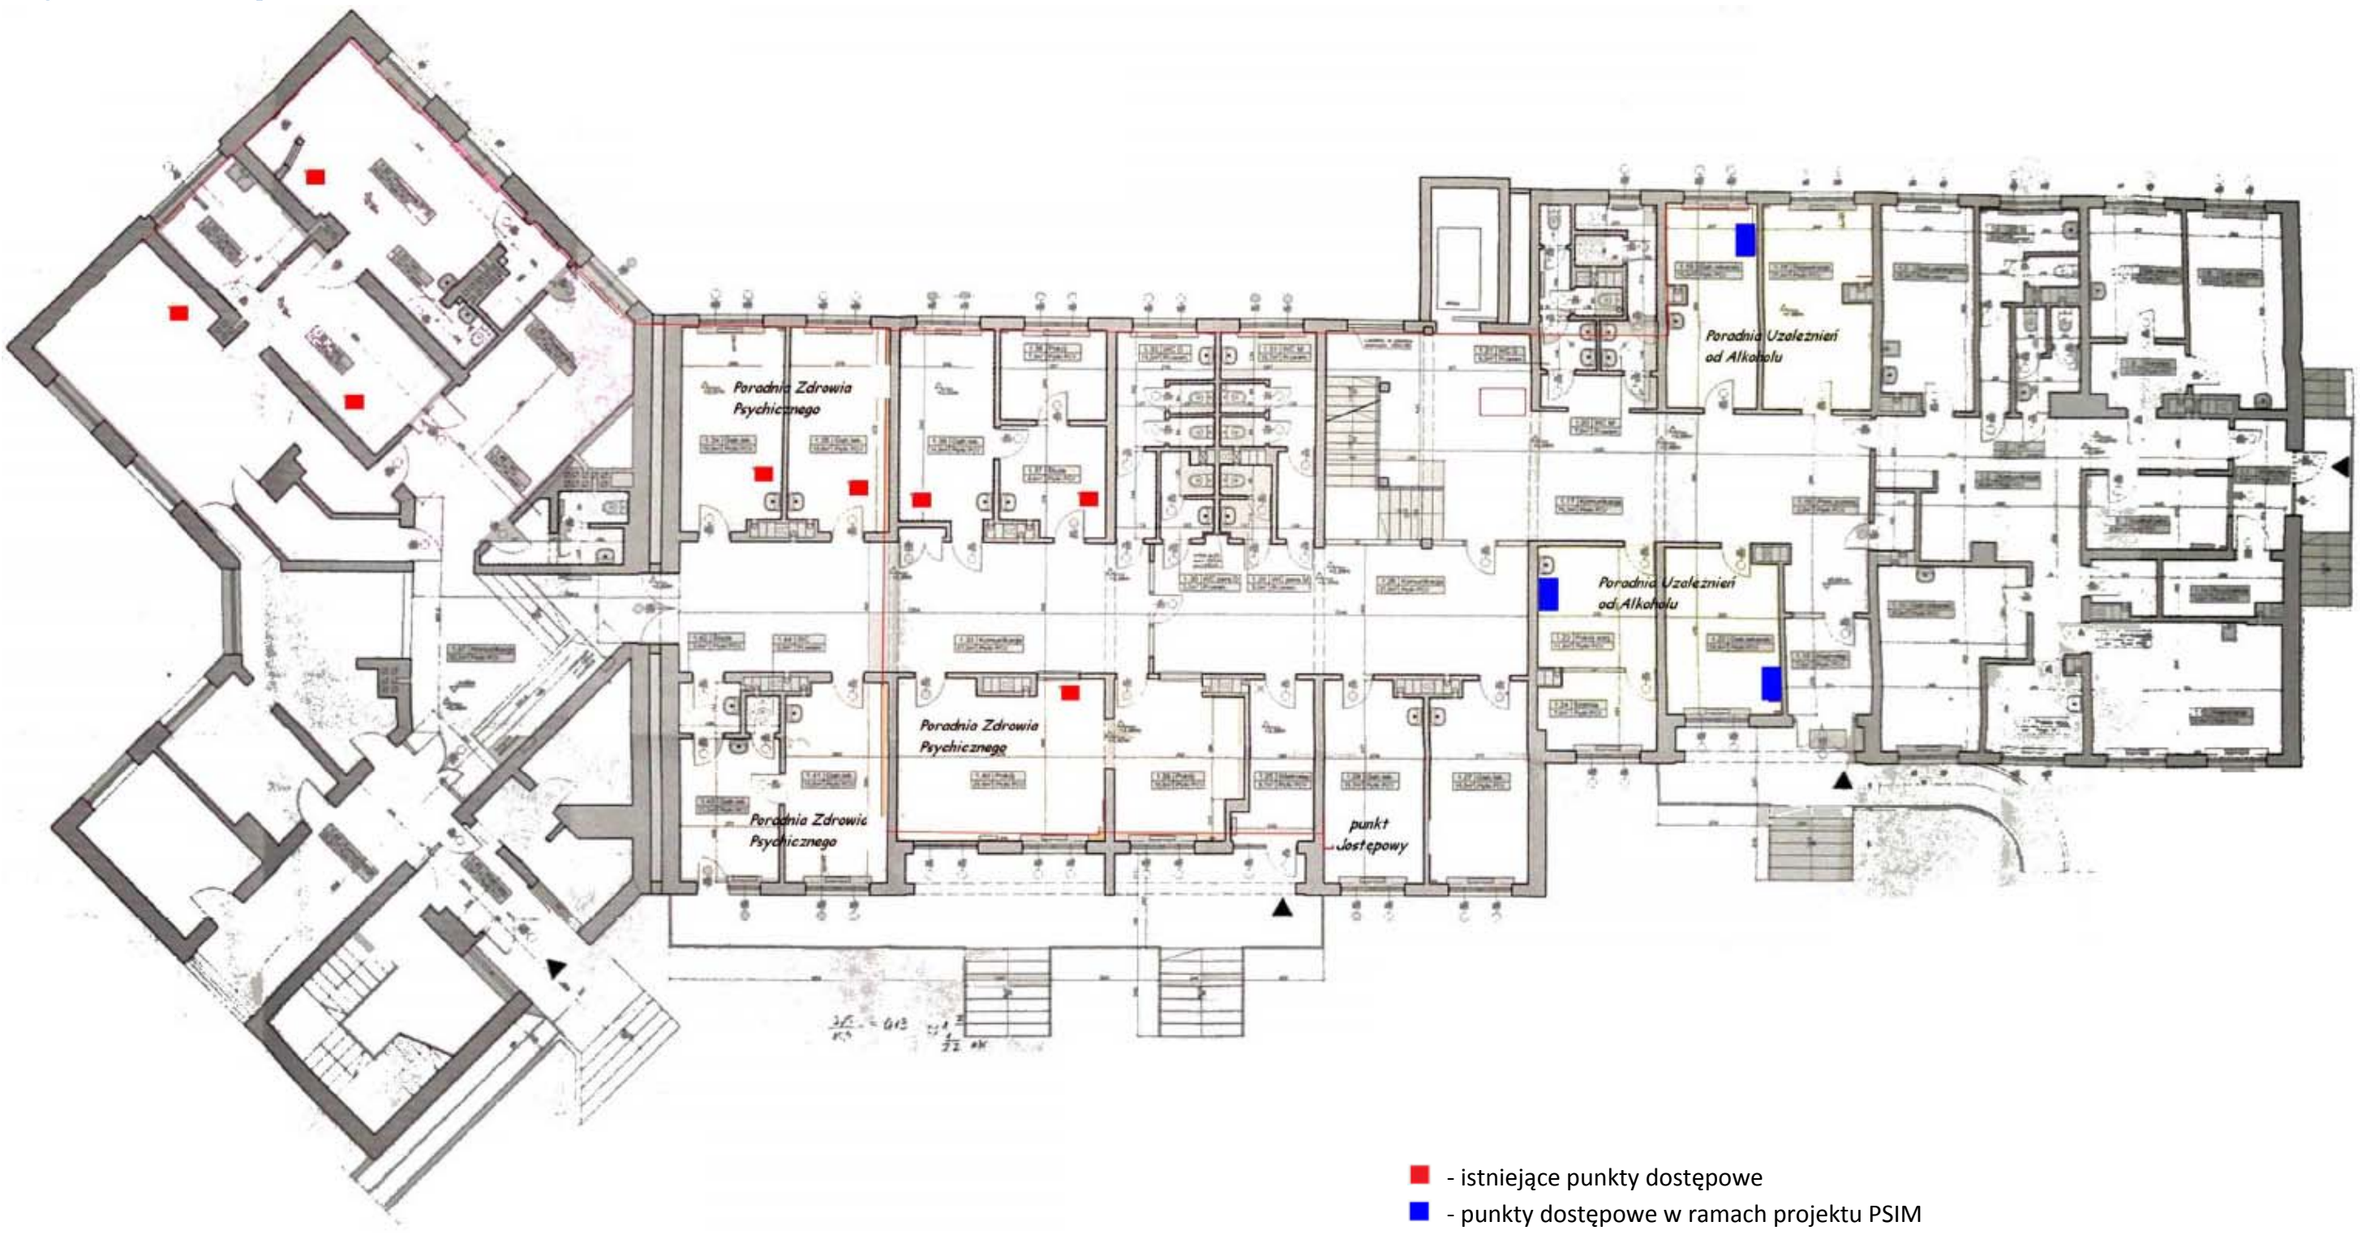

- istniejące punkty dostępowe
- punkty dostępowe w ramach projektu PSIM

Liczba punktów dostępowych: 3

Budynek nr 31 Focha – 2 piętro

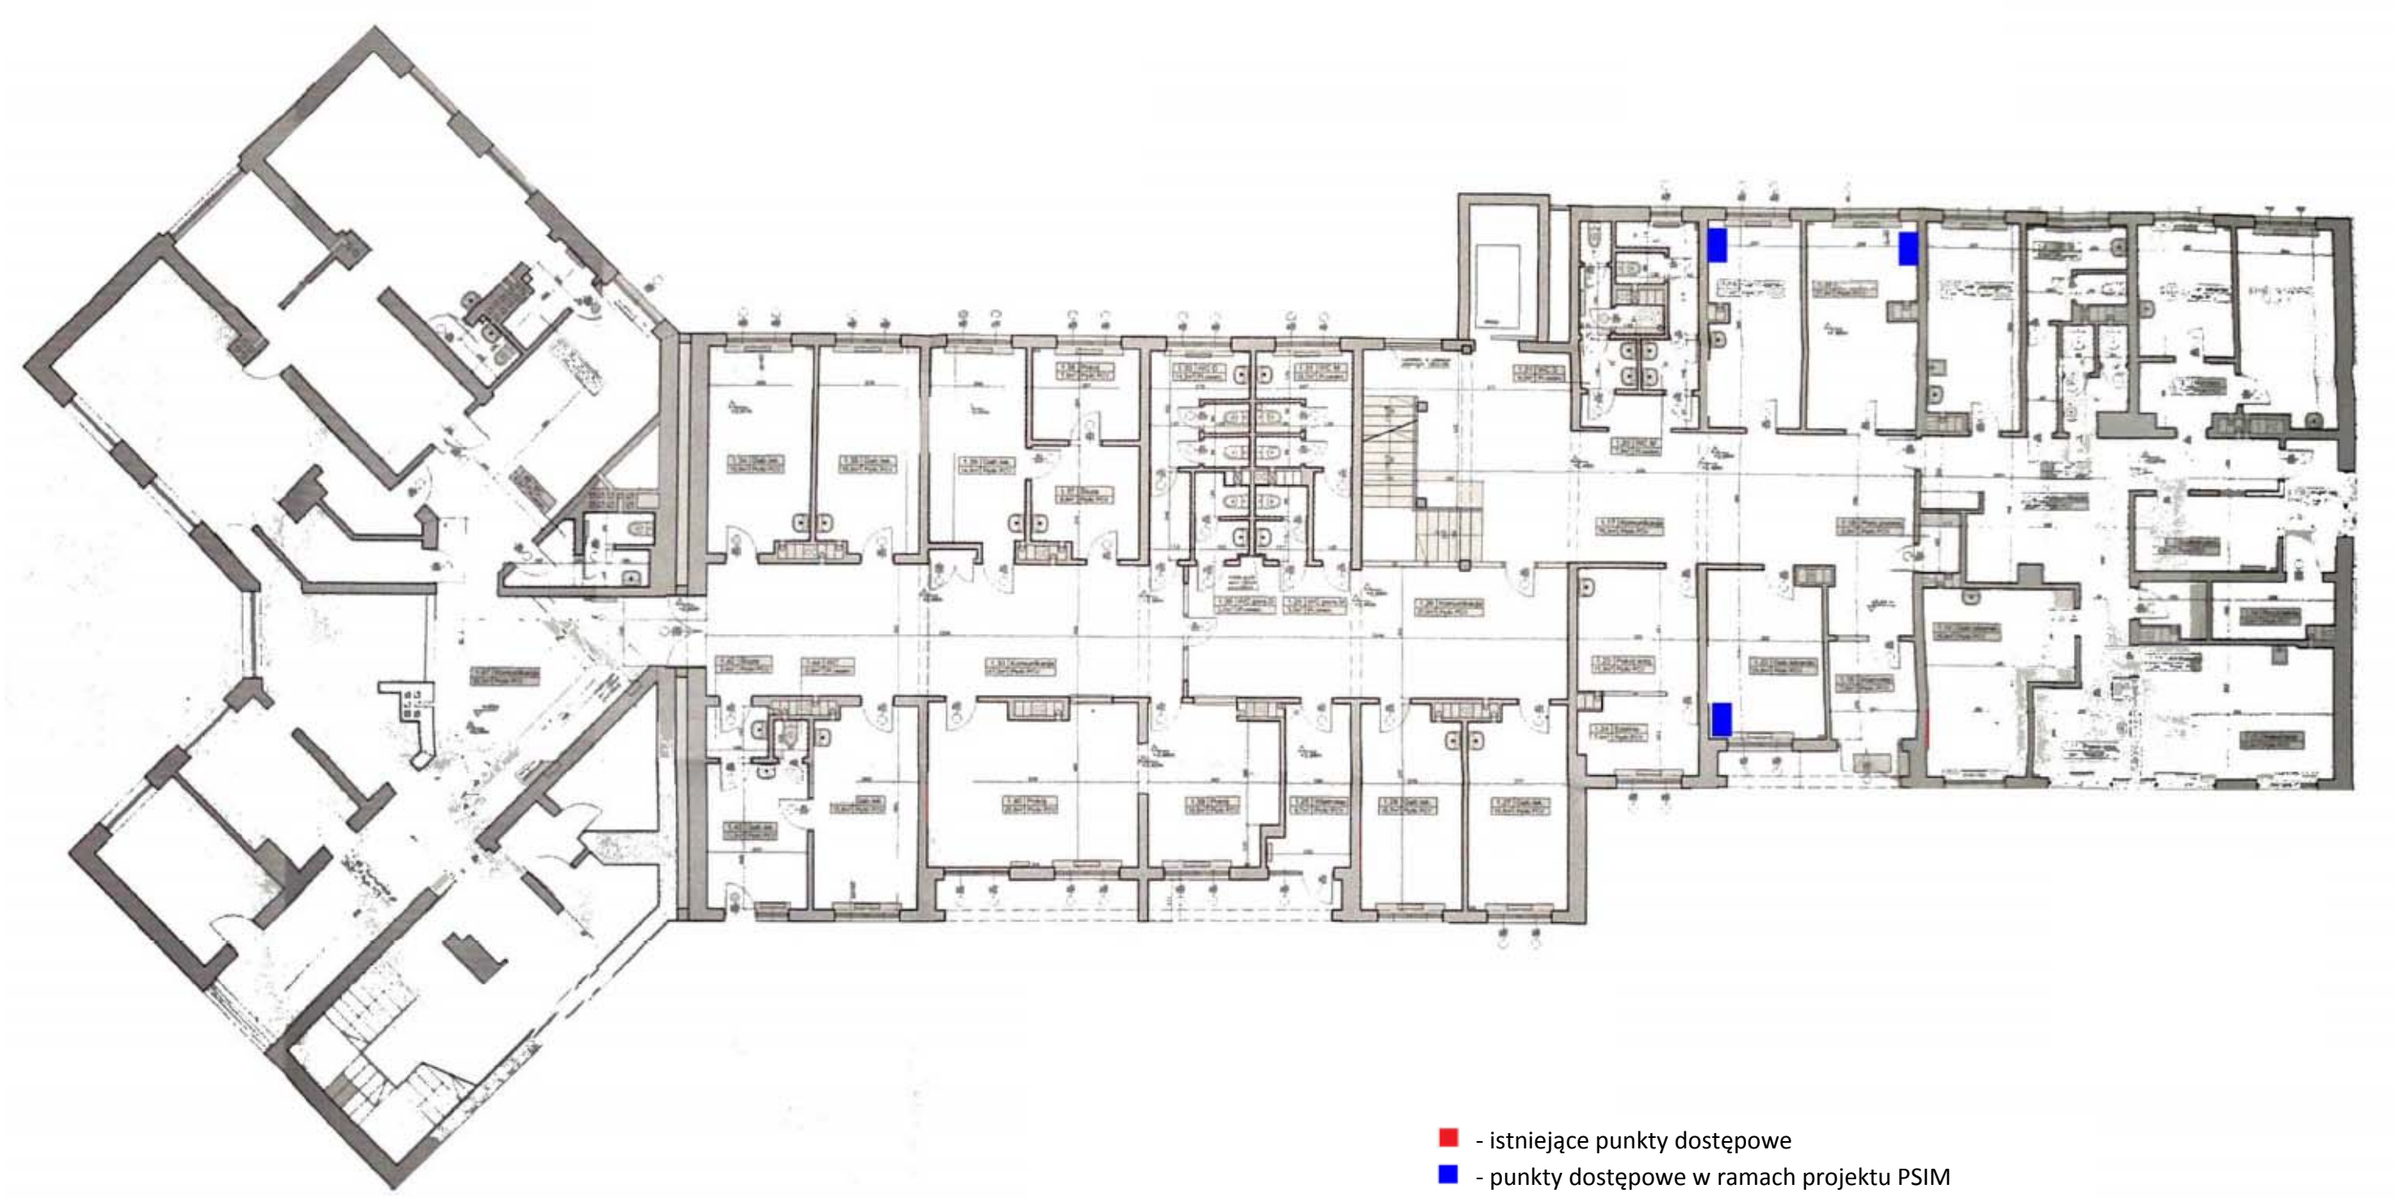

- istniejące punkty dostępowe
- punkty dostępowe w ramach projektu PSIM

Liczba punktów dostępowych: 3

Rozdział VI

VI. Wojewódzki Szpital im. Ojca Pio w Przemyślu

Legenda:


- Punkt dostępowy

Punkt dostępowy sieci LAN jest reprezentowany jako pojedyncze gniazdko RJ45.

Suma ilości punktów dostępowych: 428

Brak rzutów kondygnacji dla:
- Pralnia – 0 punktów dostępowych
- Kuchnia – 0 punktów dostępowych
- Oddział zakaźny – parter – 1 punktów dostępowych
- Oddział zakaźny – 1 piętro – 5 punktów dostępowych


Budynek A – piwnica

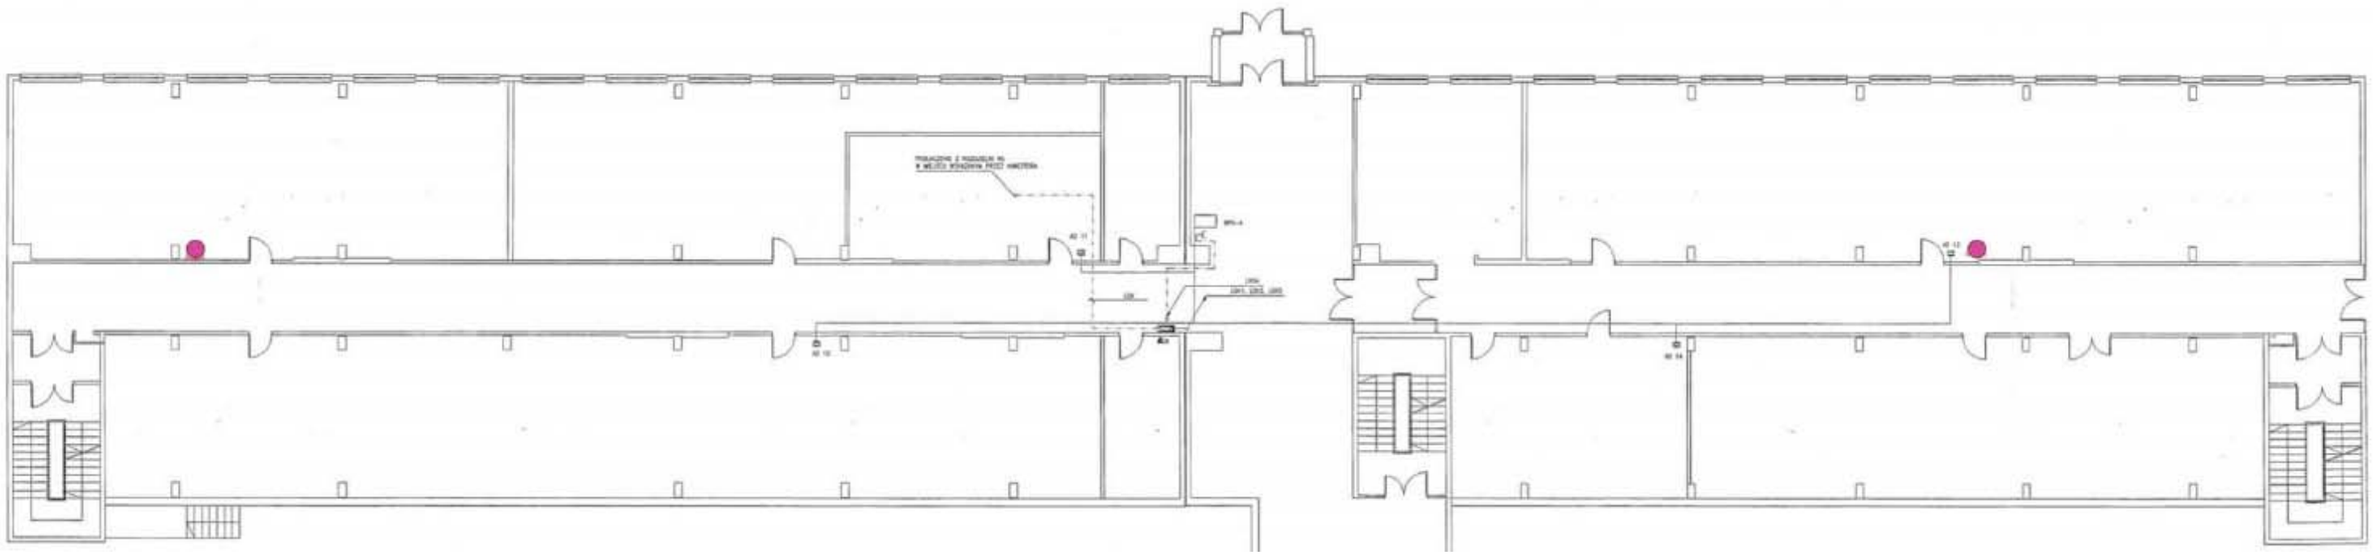

- Punkt dostępowy

Liczba punktów dostępowych: 2


Budynek A – parter

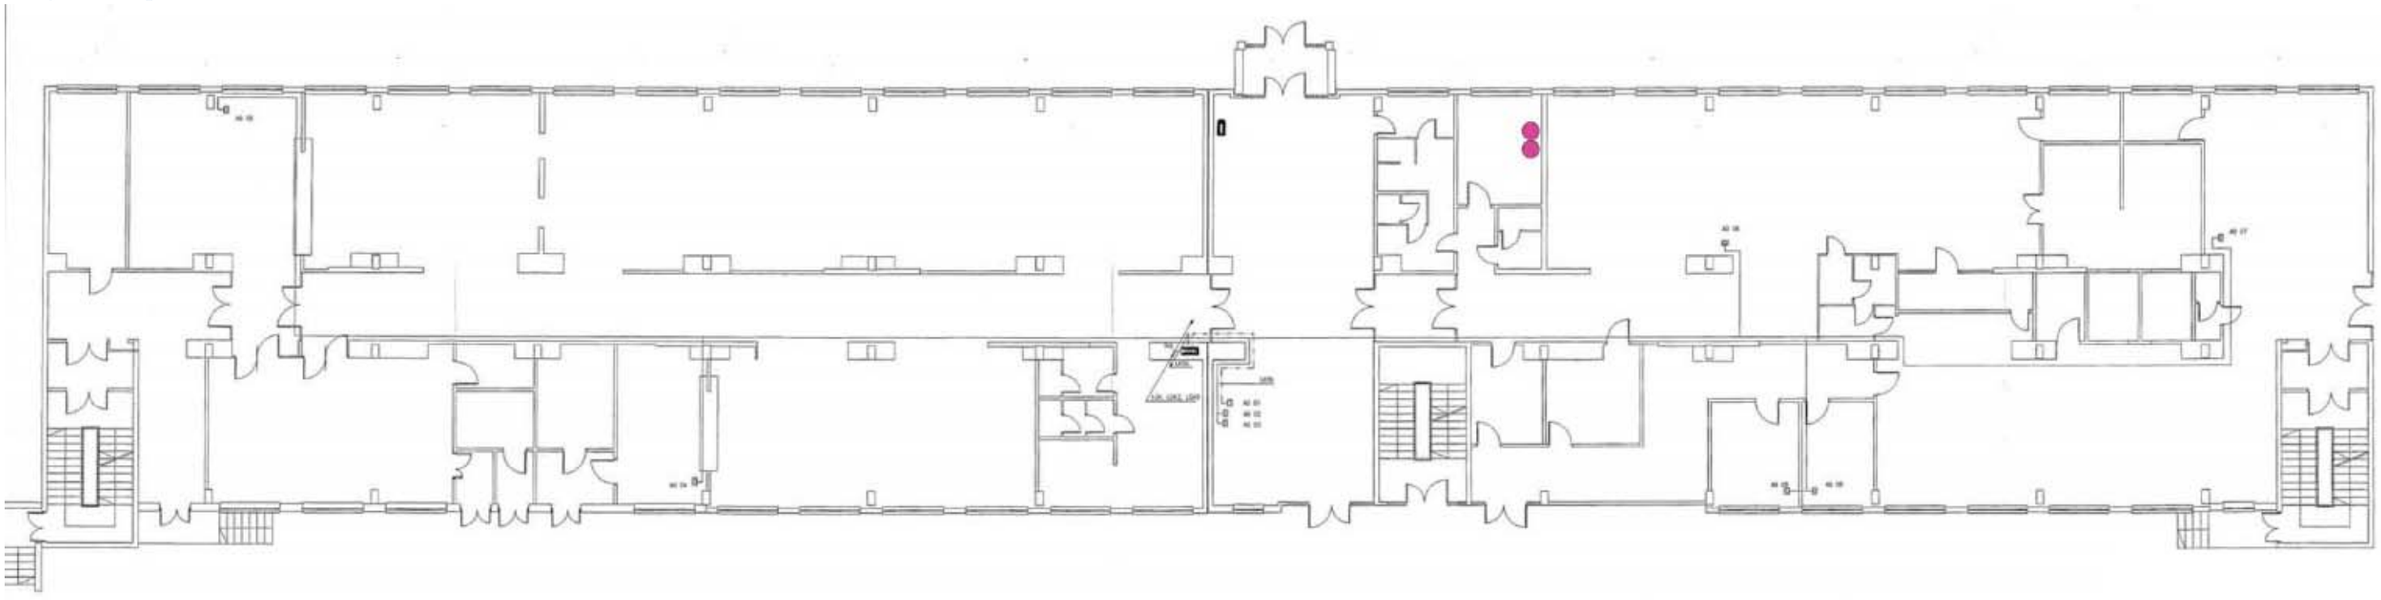

- Punkt dostępowy

Liczba punktów dostępowych: 2


Budynek A – 1 piętro

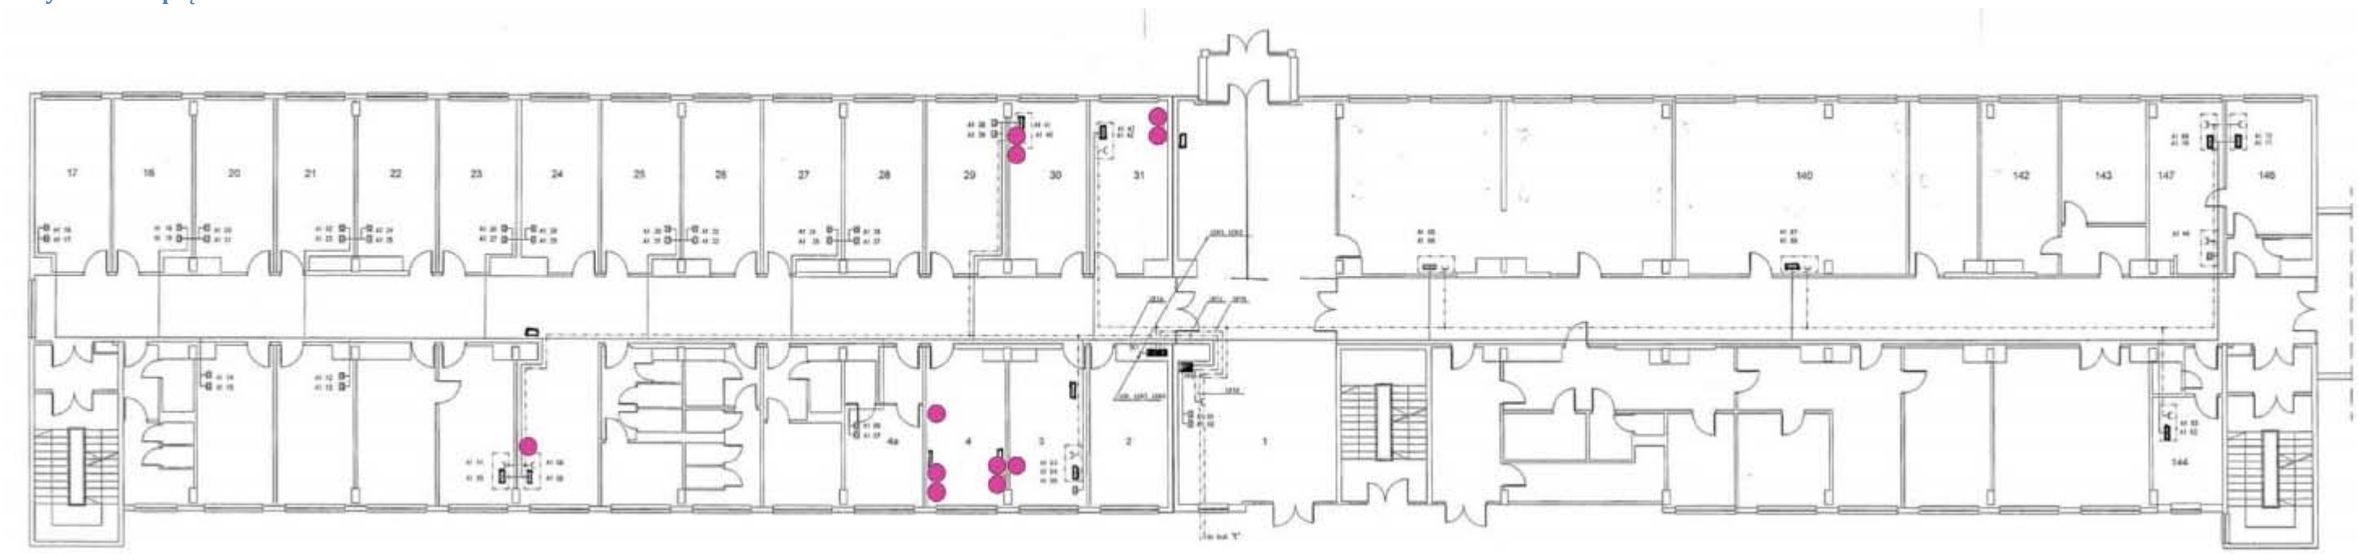

- Punkt dostępowy

Liczba punktów dostępowych: 11


Budynek A – 2 piętro

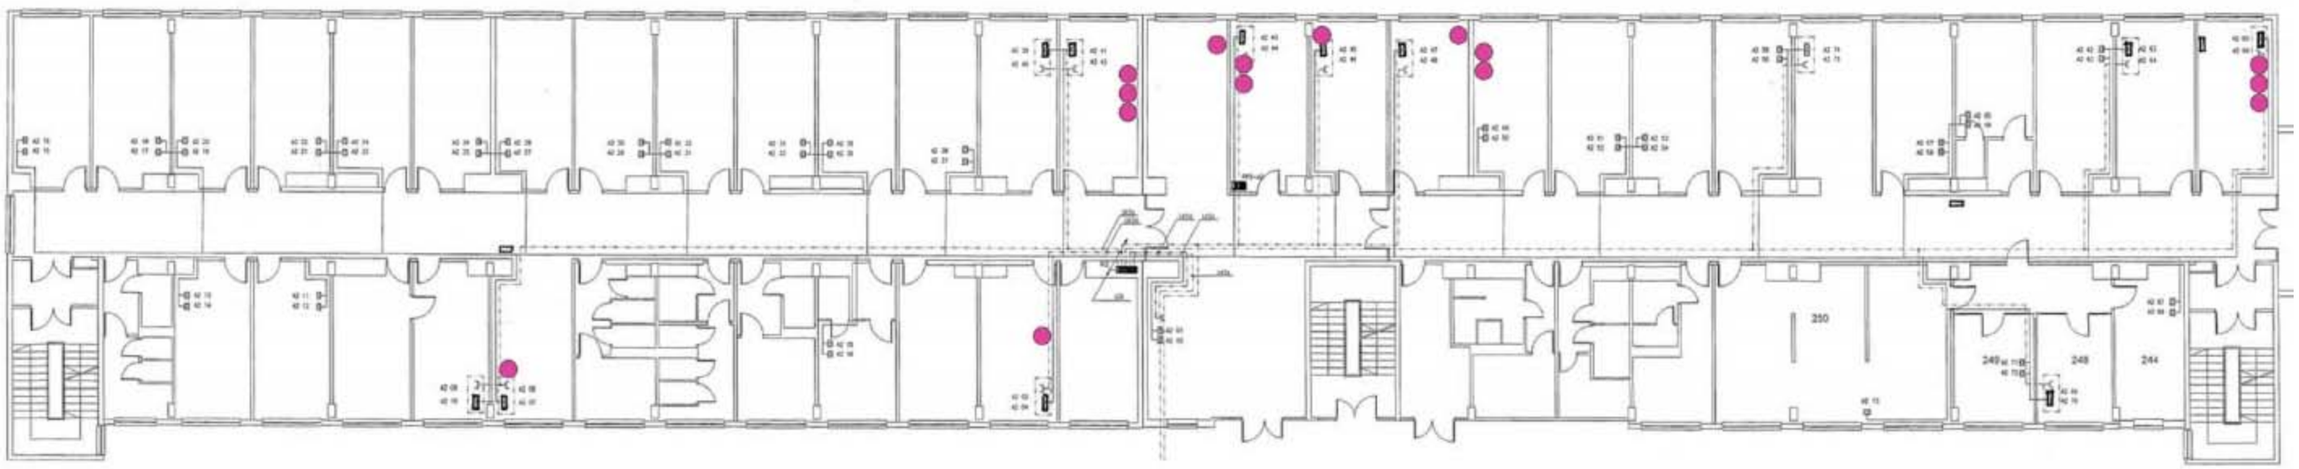

- Punkt dostępowy

Liczba punktów dostępowych: 15


Budynek A – 3 piętro

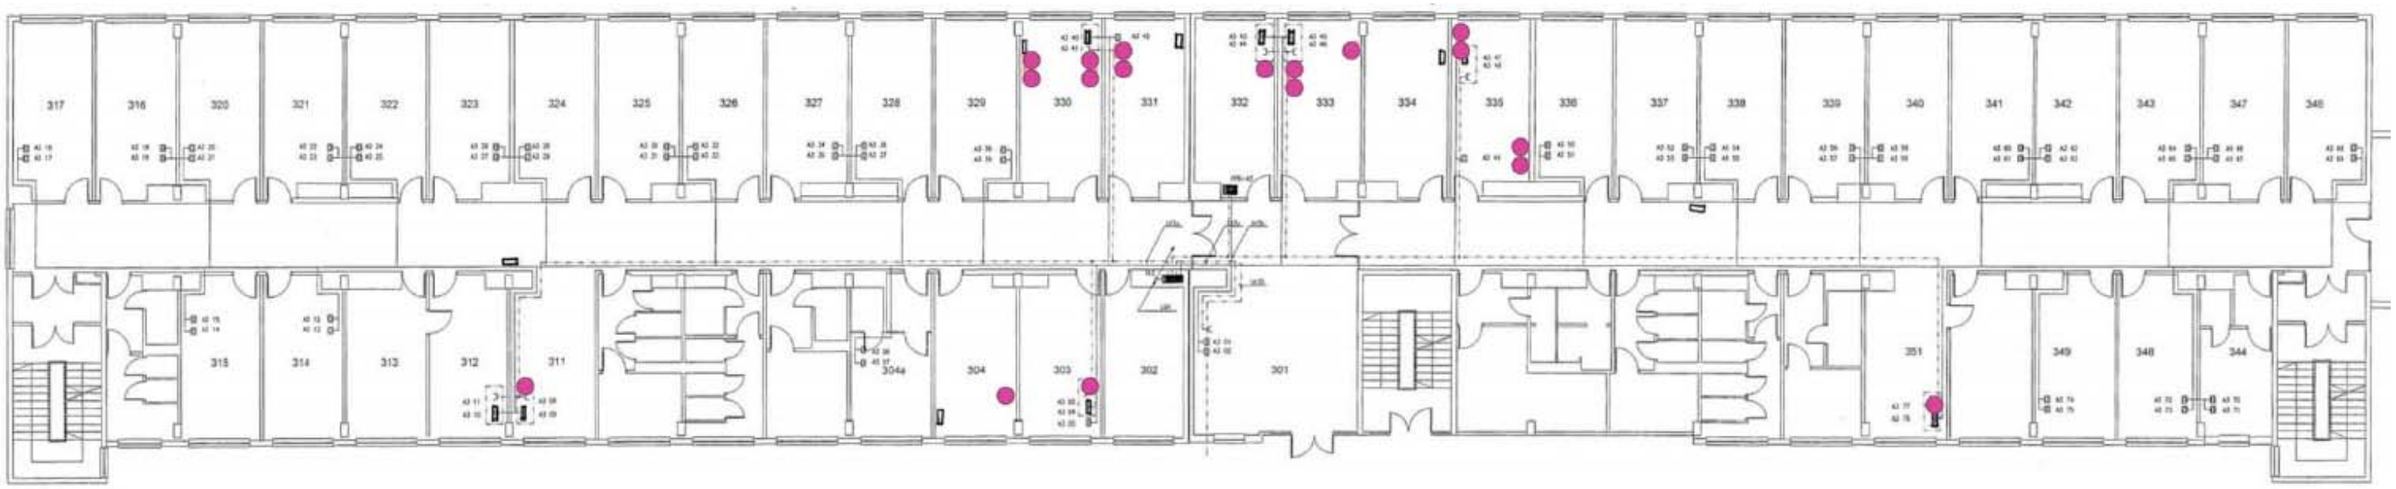

- Punkt dostępowy

Liczba punktów dostępowych: 18


Budynek A – 4 piętro

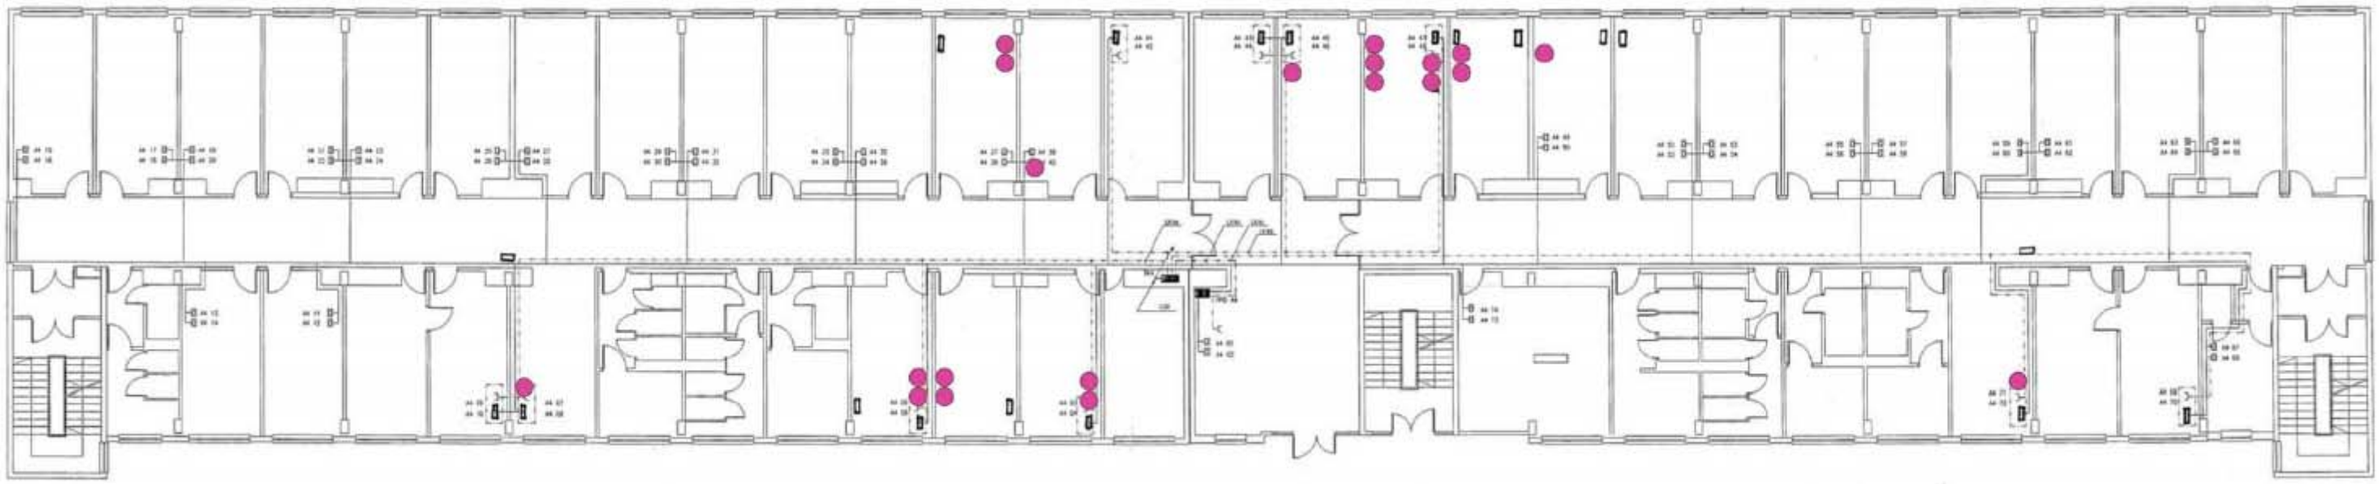

- Punkt dostępowy

Liczba punktów dostępowych: 20

Budynek A – 5 piętro

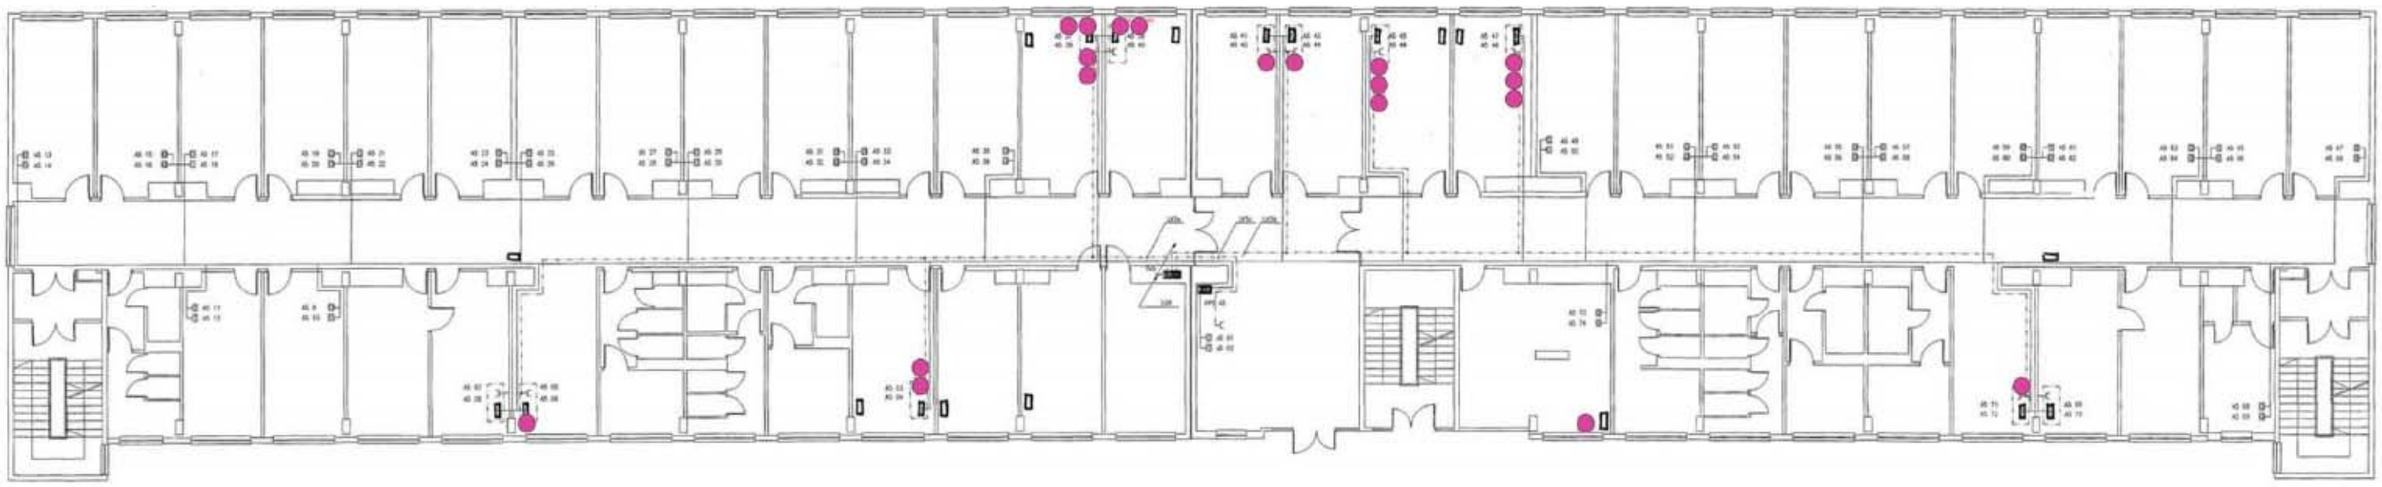

- Punkt dostępowy

Liczba punktów dostępowych: 19


Budynek A – 6 piętro



- Punkt dostępowy

Liczba punktów dostępowych: 22


Budynek A – 7 piętro

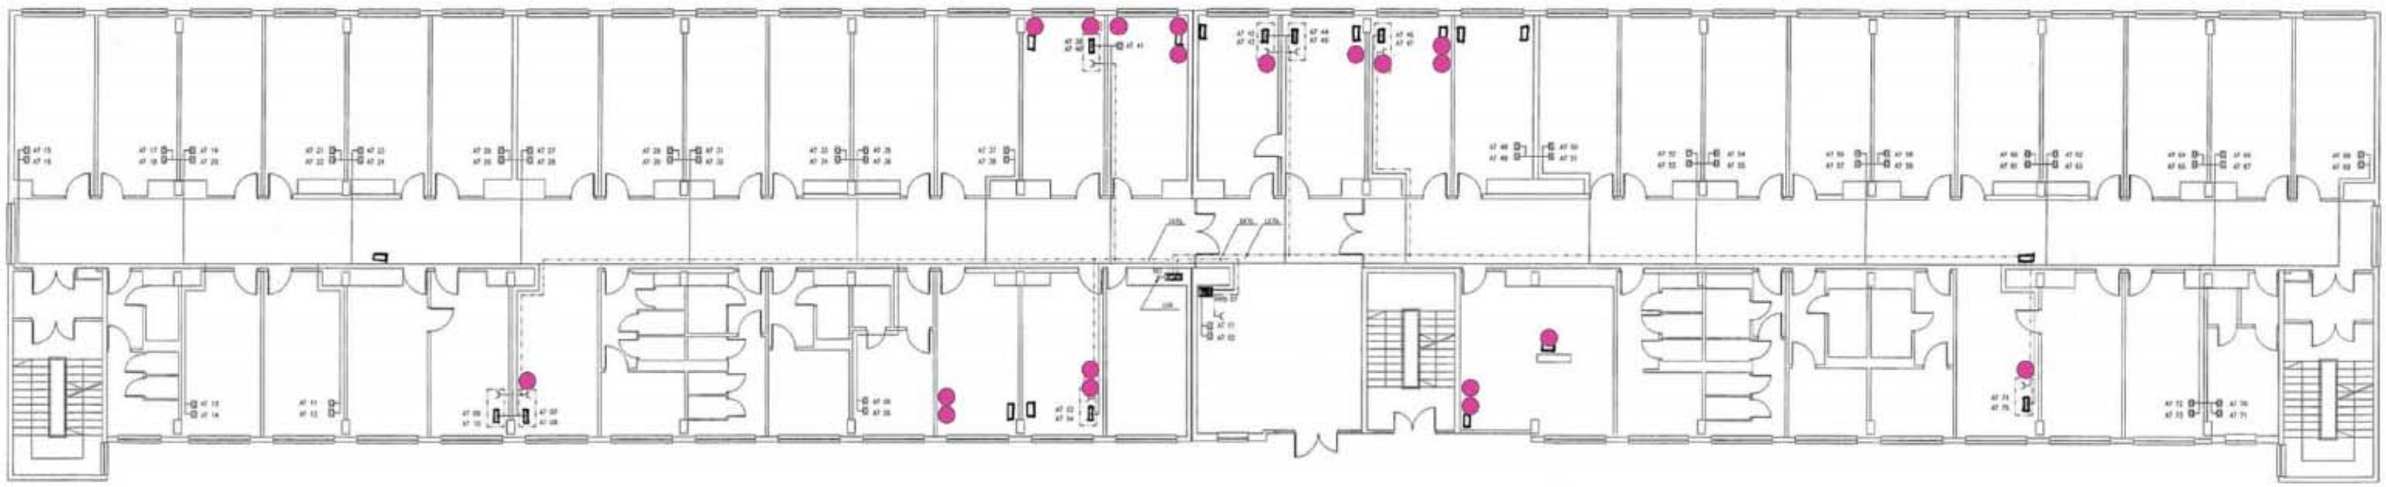

- Punkt dostępowy

Liczba punktów dostępowych: 19

Budynek B – piwnice

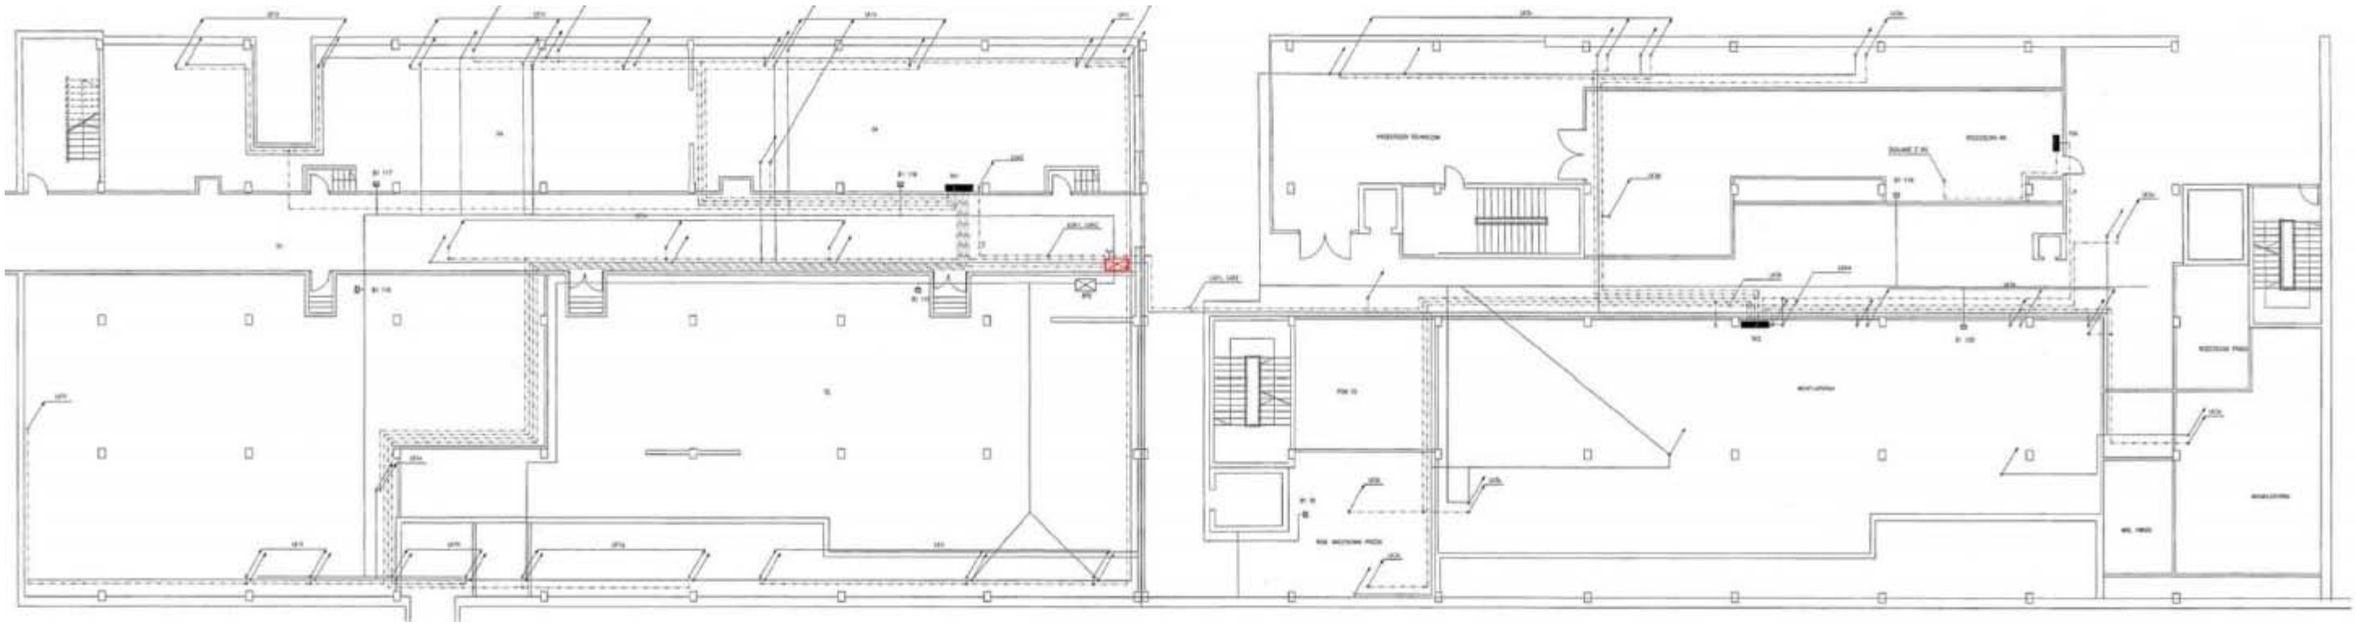

- Punkt dostępowy

Liczba punktów dostępowych: 0


Budynek B – parter



- Punkt dostępowy

Liczba punktów dostępowych: 18

Budynek B – 1 piętro

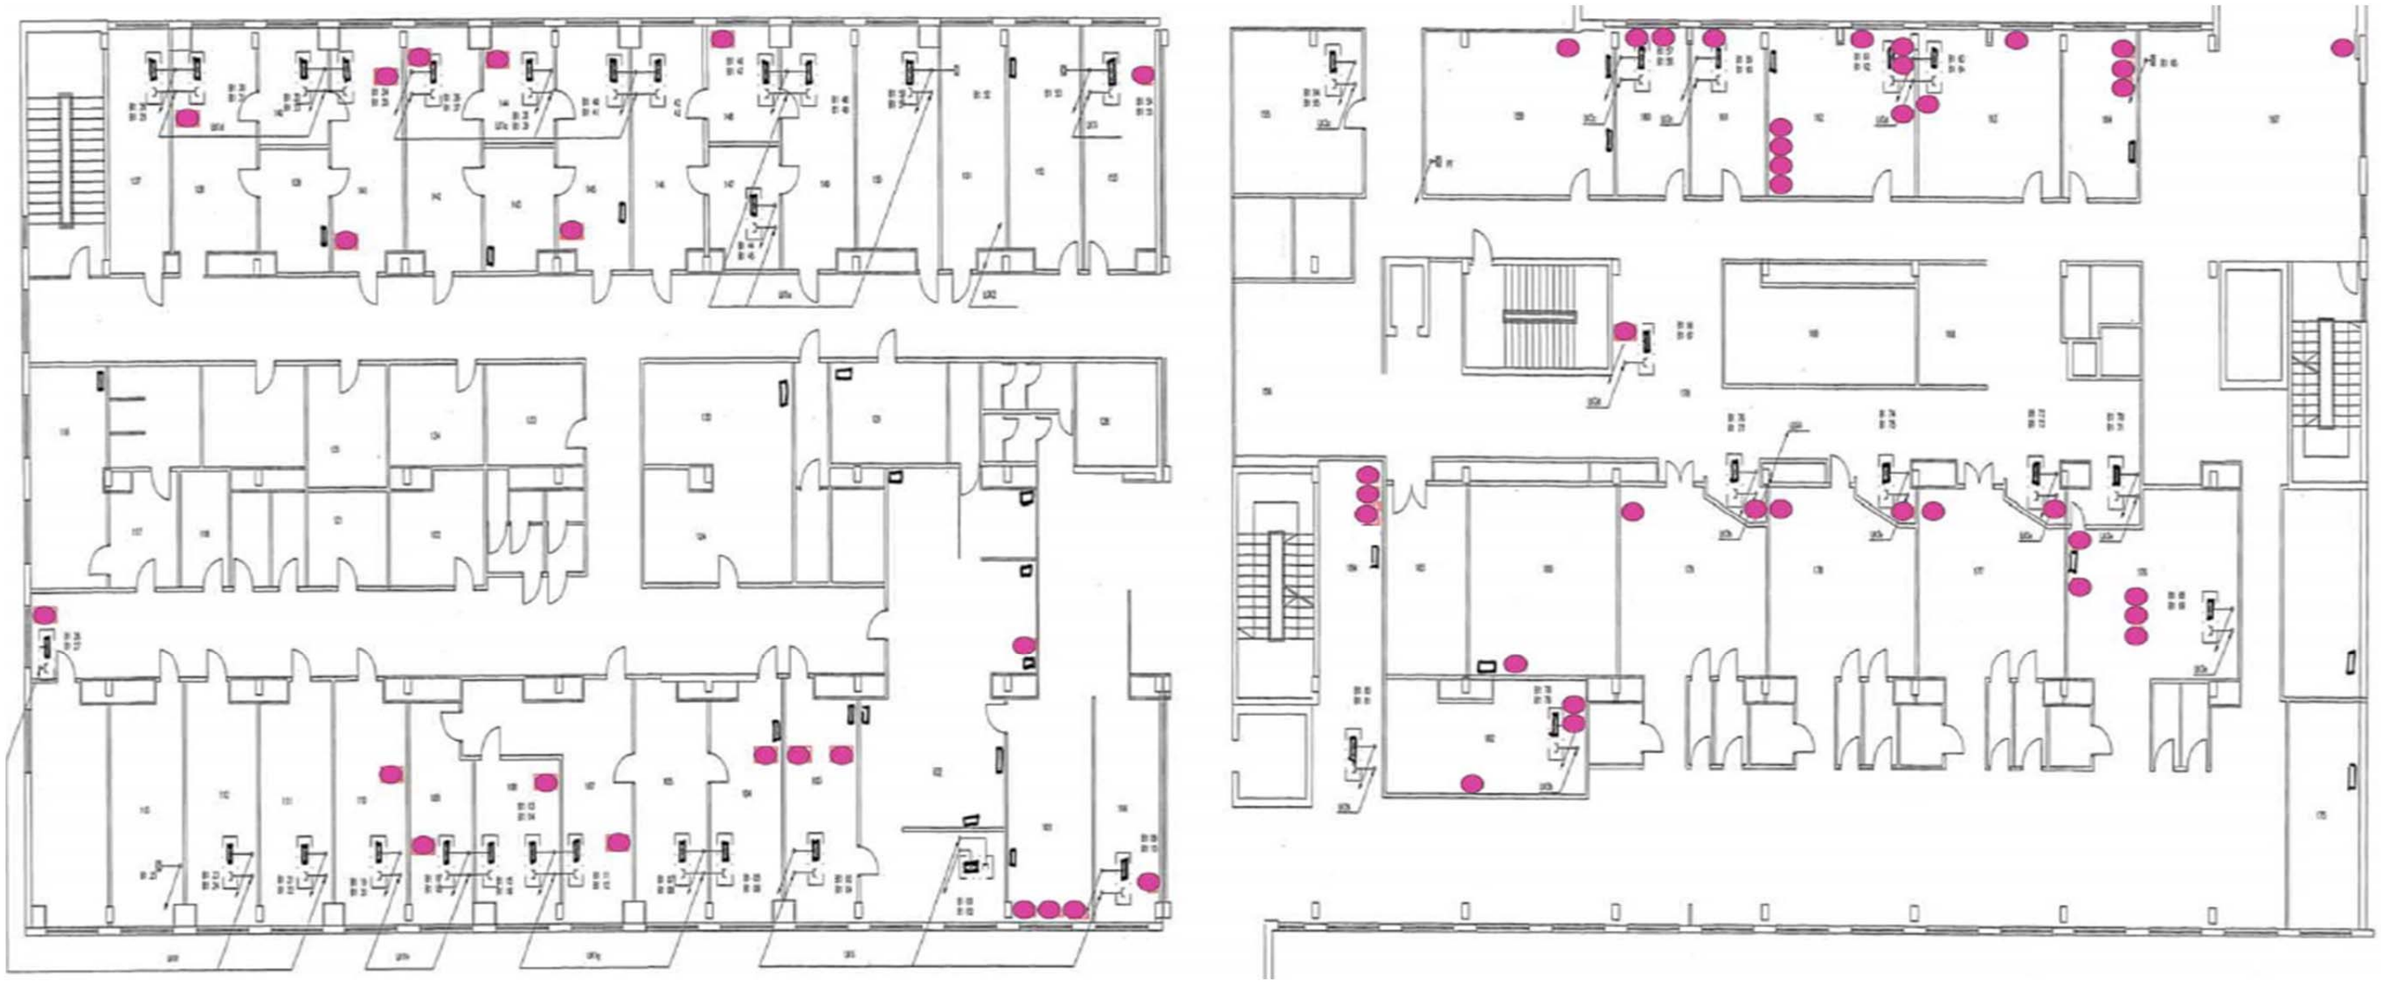

- Punkt dostępowy

Liczba punktów dostępowych: 58

Budynek B – 2 piętro



- Punkt dostępowy

Liczba punktów dostępowych: 10

Budynek C – piętro –1



- Punkt dostępowy

Liczba punktów dostępowych: 46


Budynek C – parter



- Punkt dostępowy

Liczba punktów dostępowych: 25

Budynek C – 1 piętro

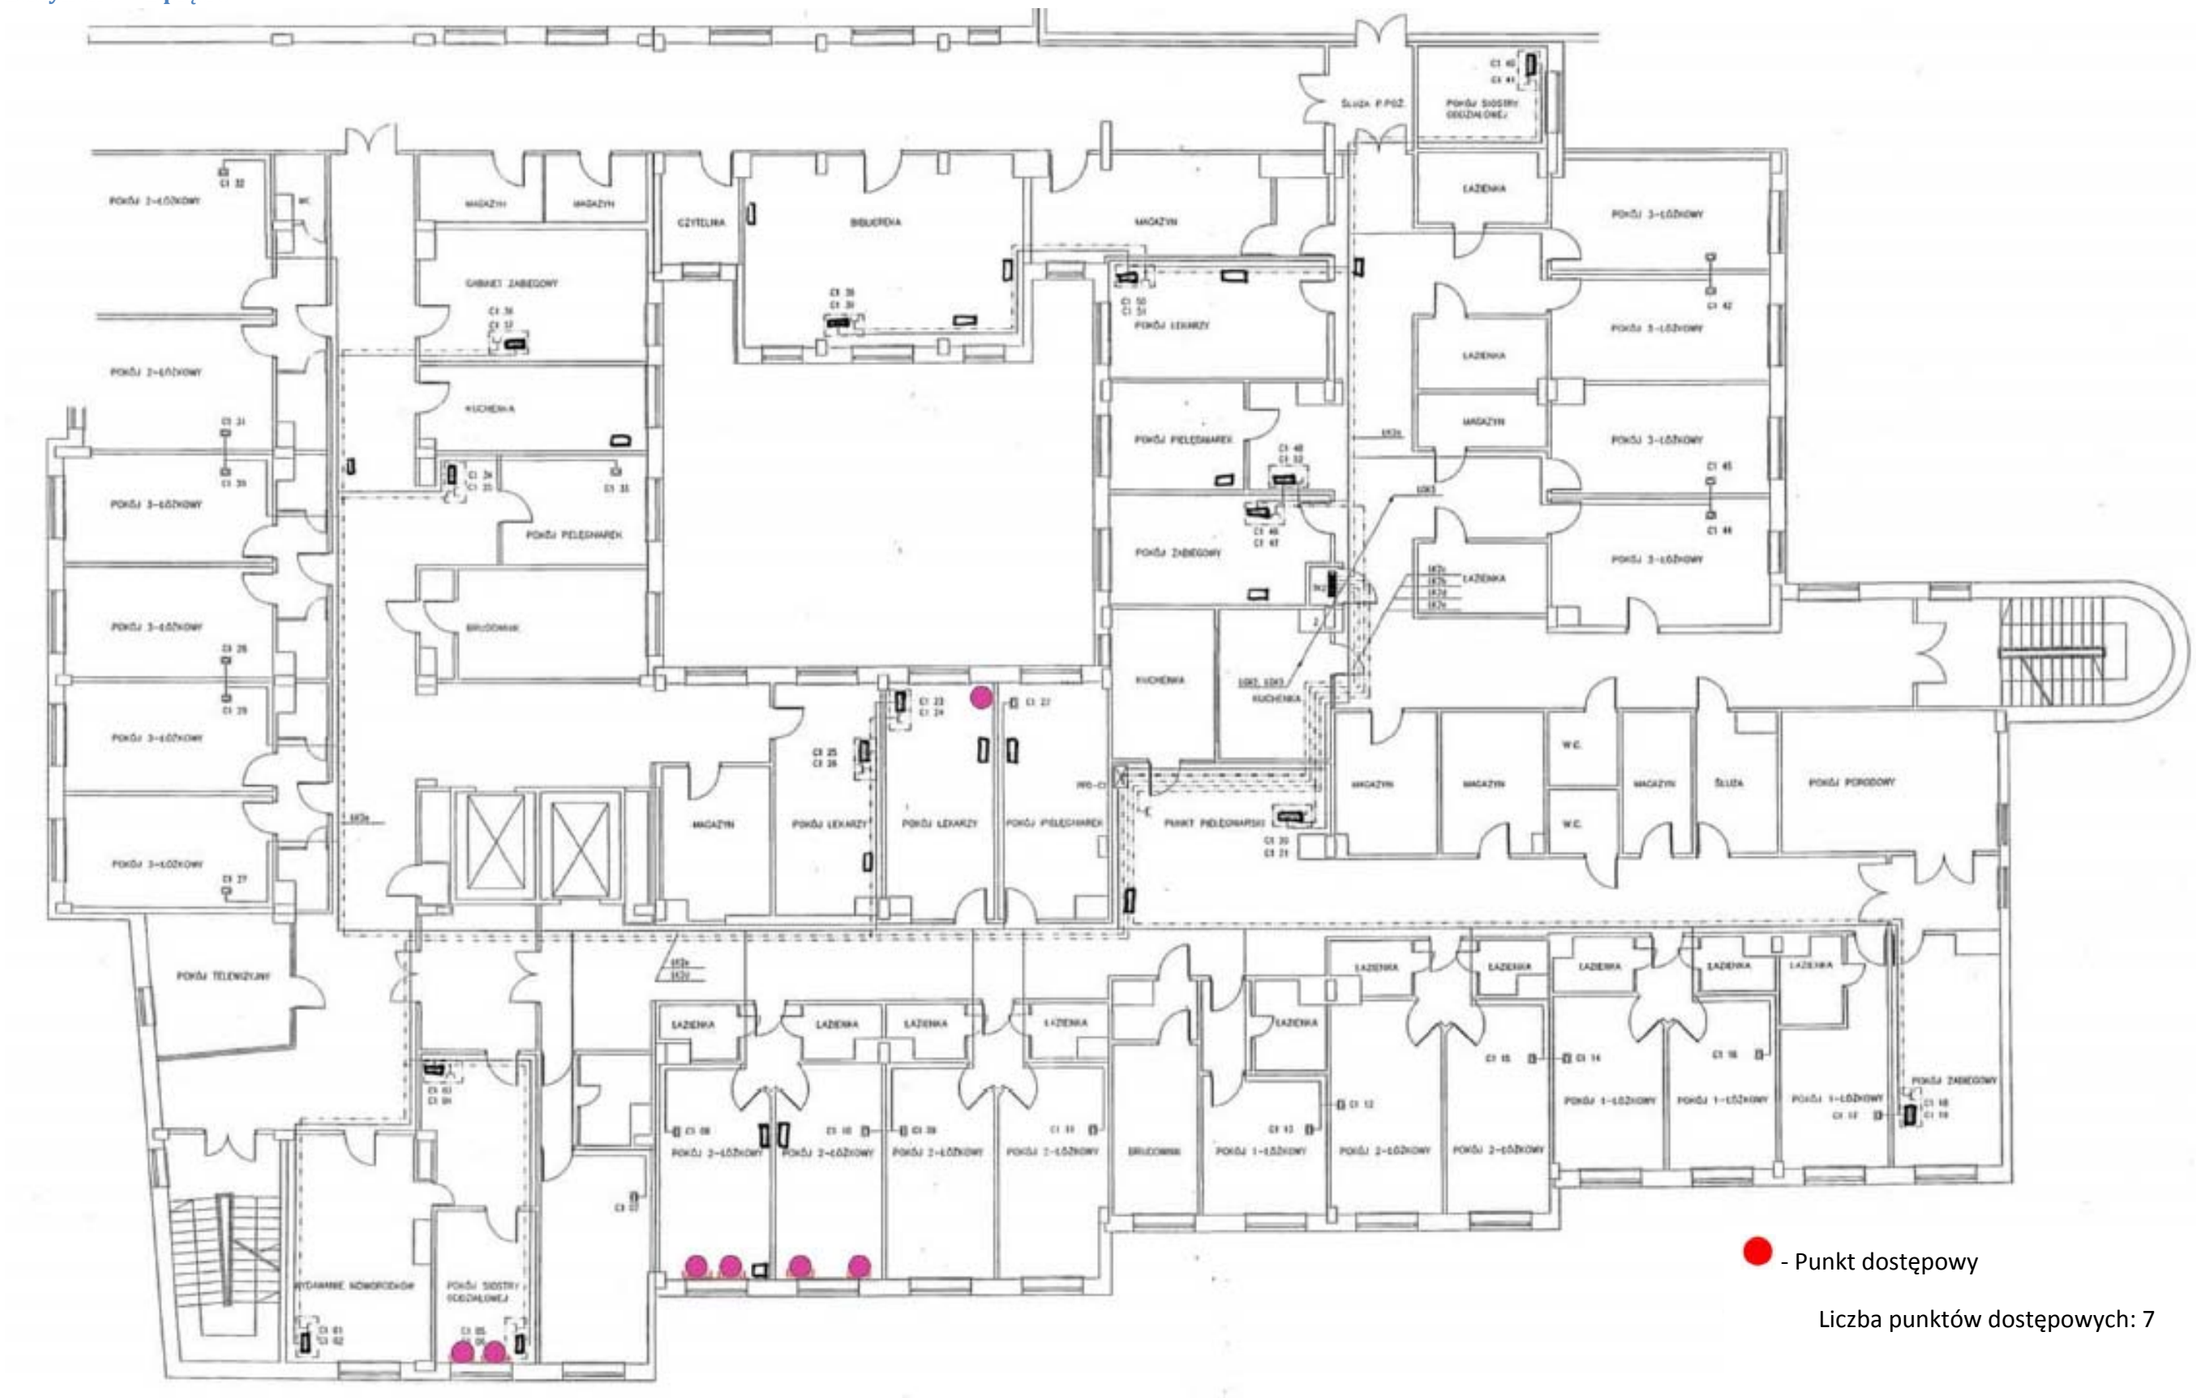

- Punkt dostępowy

Liczba punktów dostępowych: 7


Budynek C – 2 piętro



- Punkt dostępowy

Liczba punktów dostępowych: 6


Budynek D – parter strona lewa

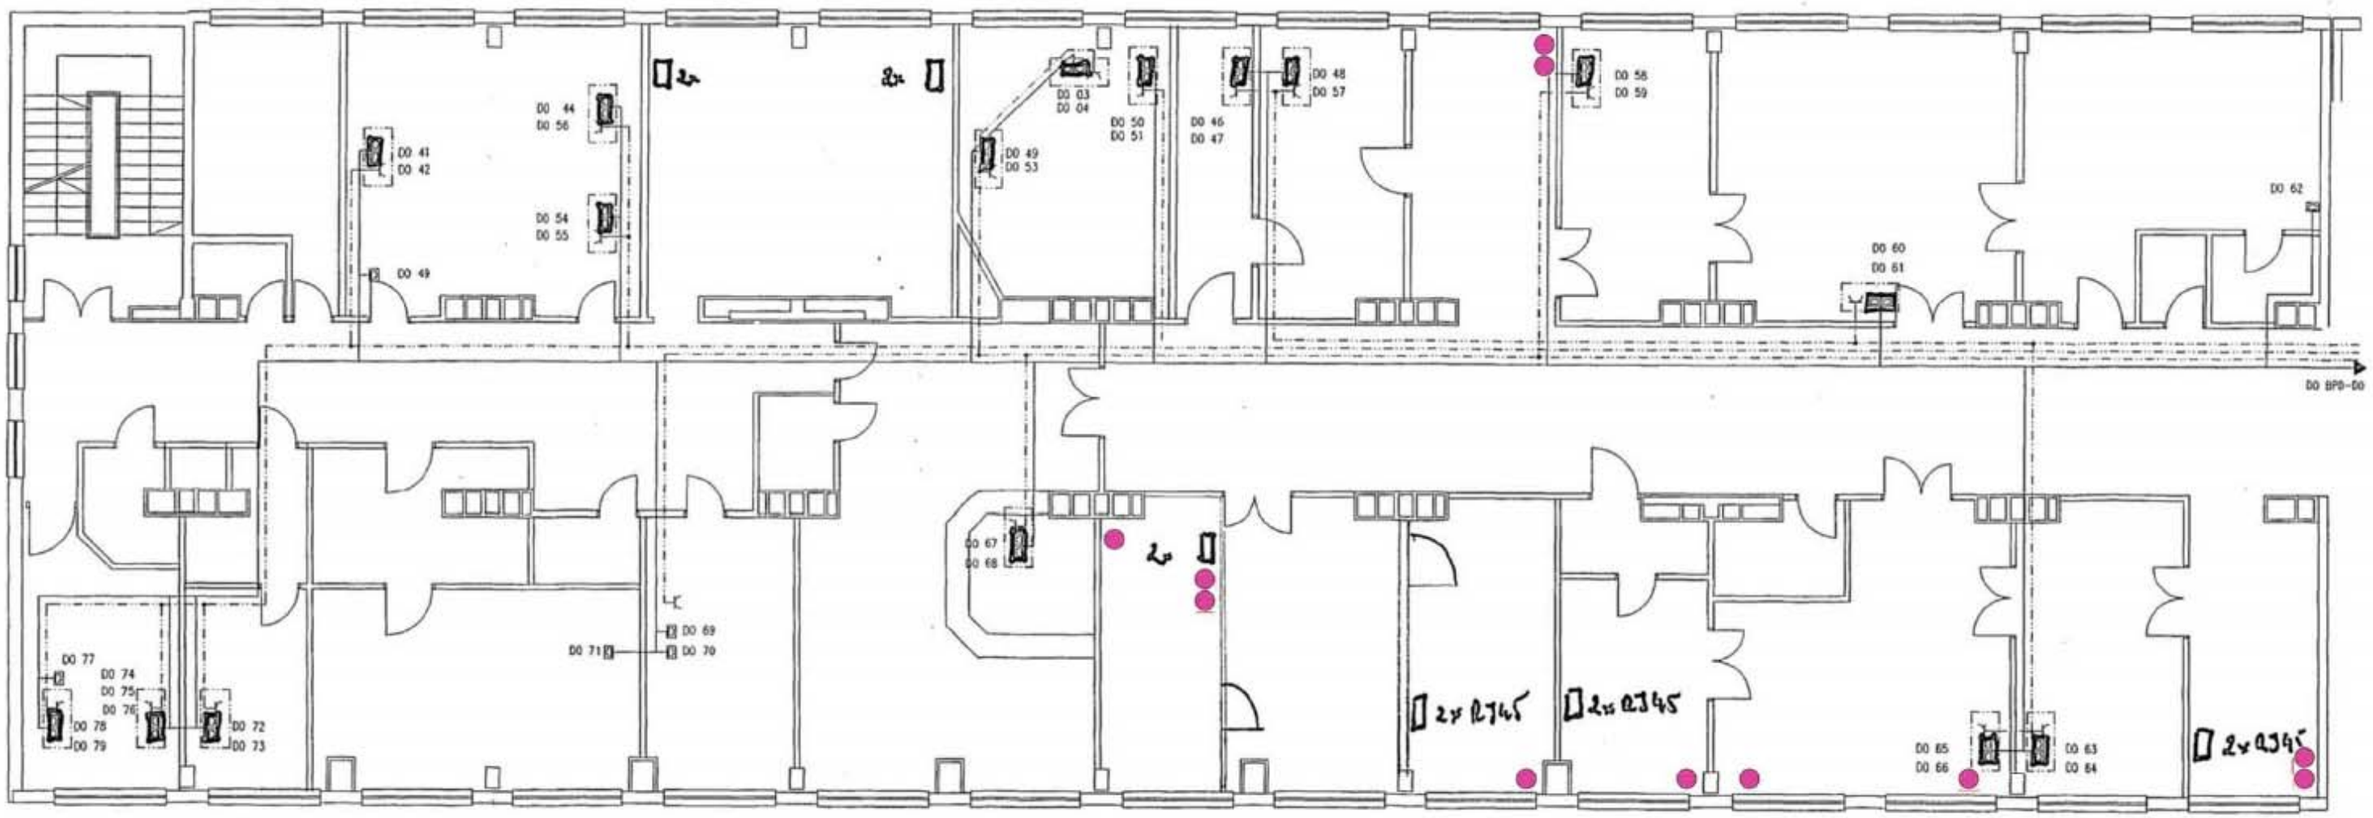

- Punkt dostępowy

Liczba punktów dostępowych: 11


Budynek D – parter strona prawa

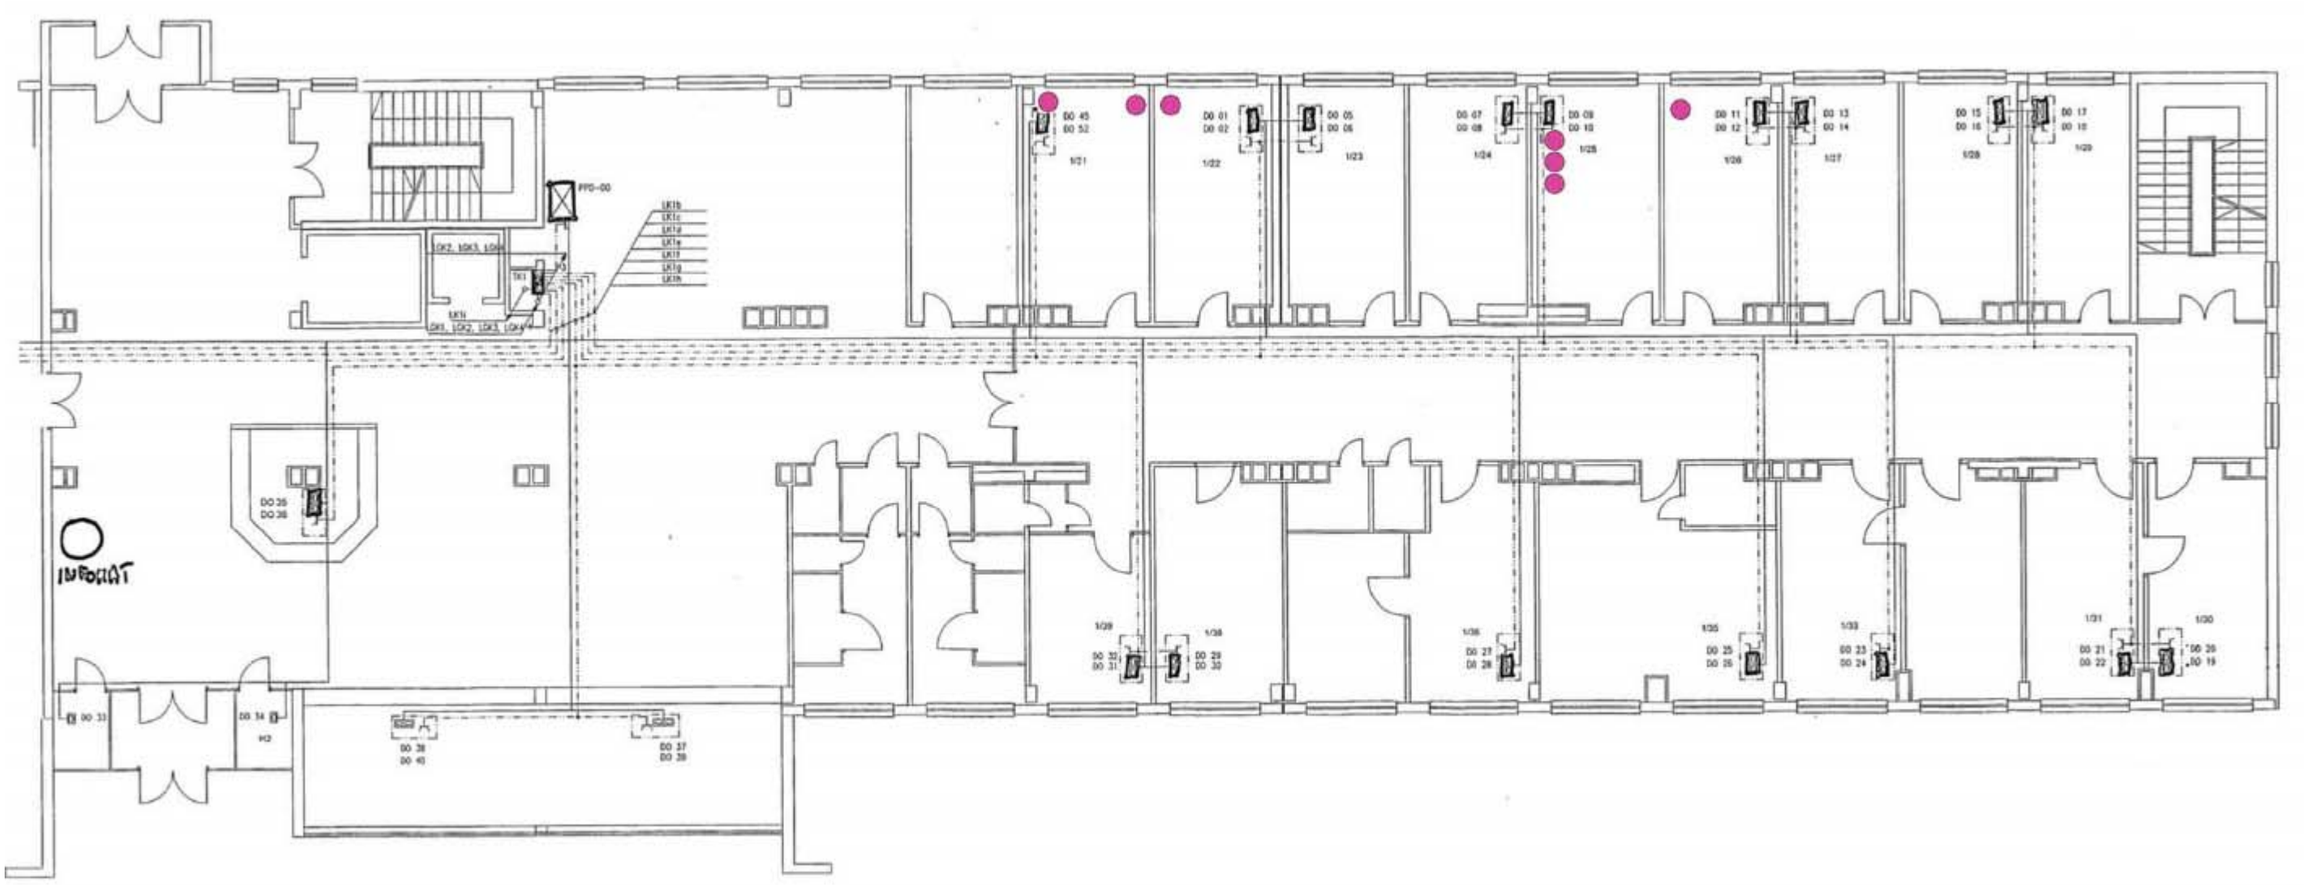

- Punkt dostępowy

Liczba punktów dostępowych: 7

Budynek D – 1 piętro strona lewa

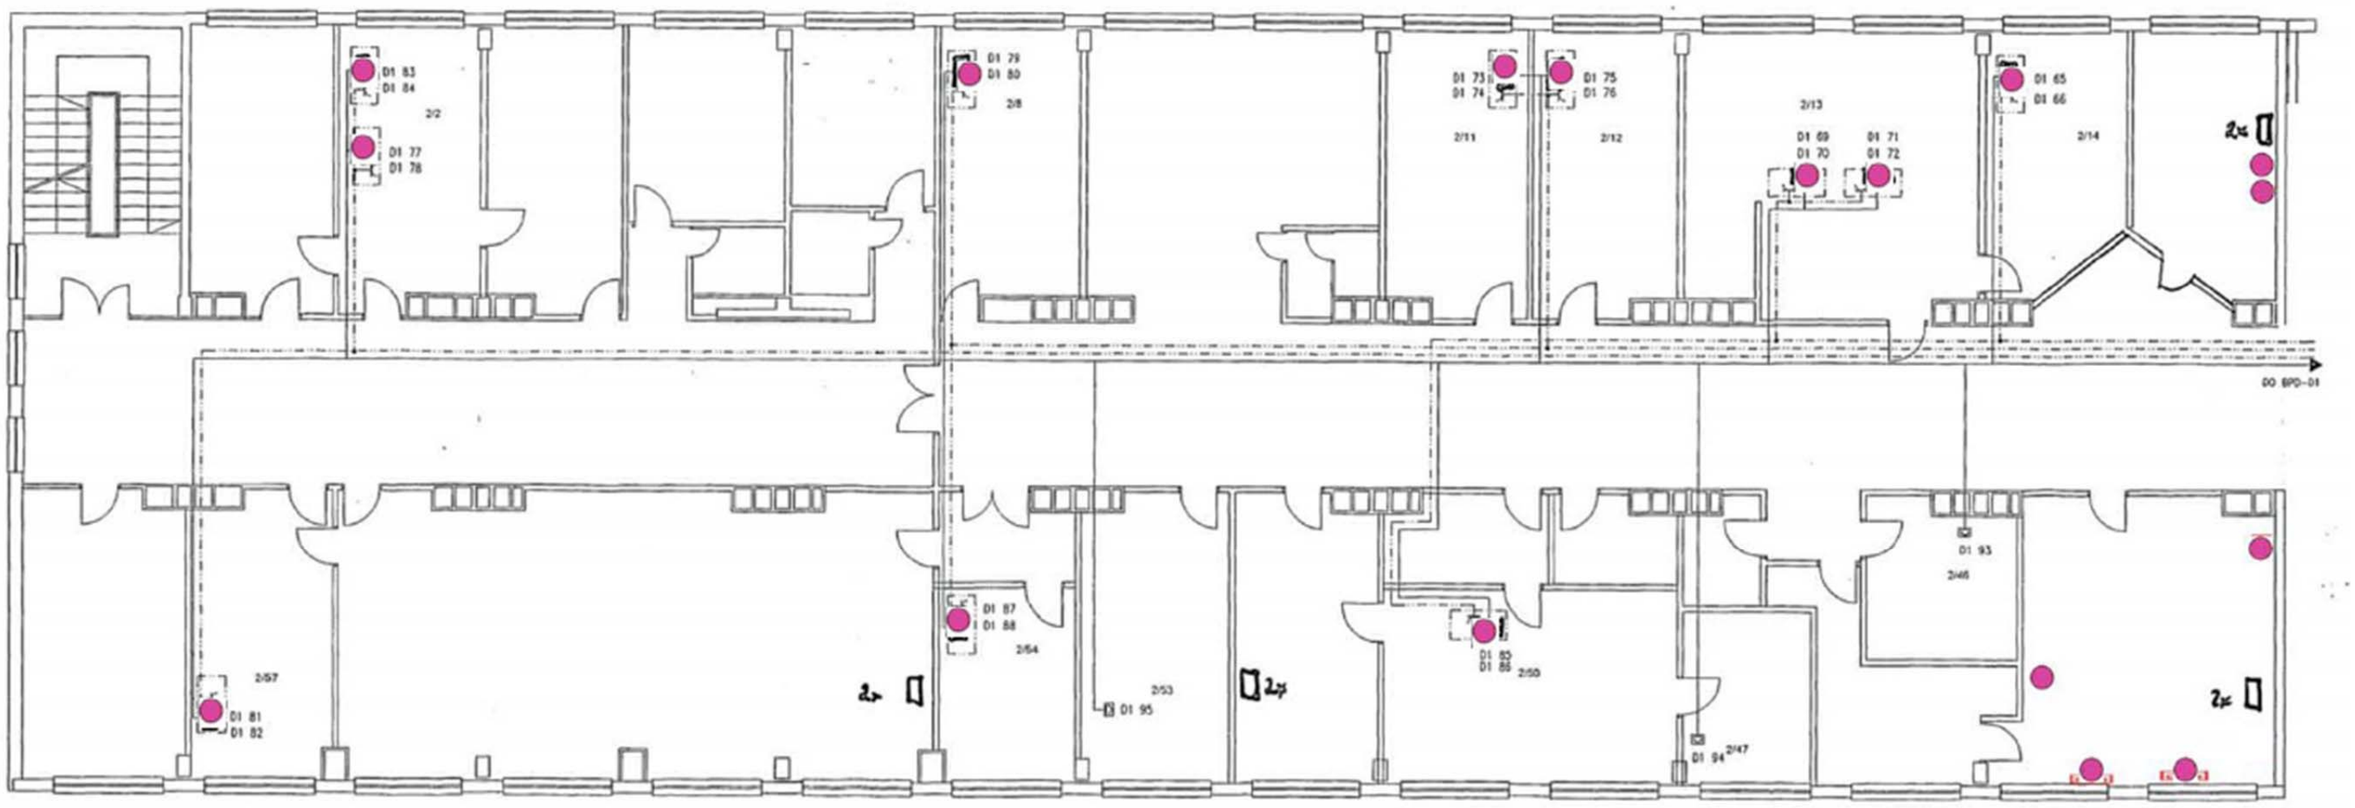

- Punkt dostępowy

Liczba punktów dostępowych: 17


Budynek D – 1 piętro strona prawa



- Punkt dostępowy

Liczba punktów dostępowych: 20


Budynek D – 2 piętro strona lewa

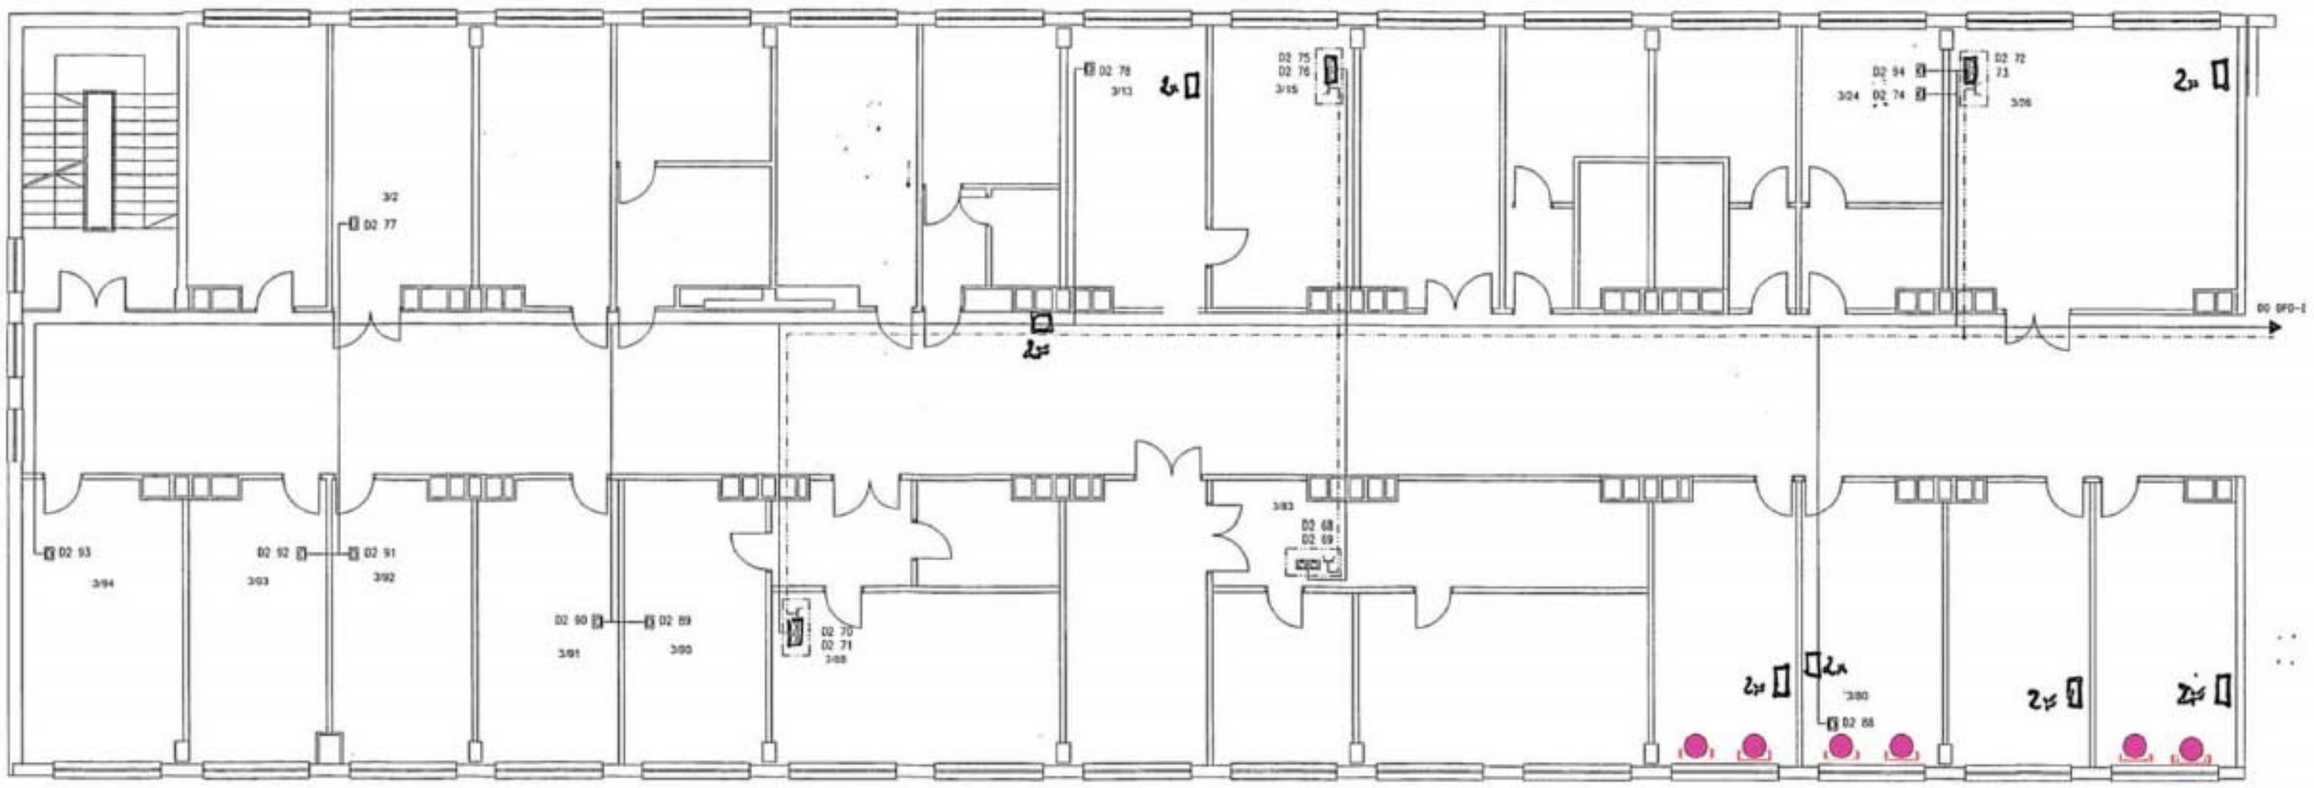

- Punkt dostępowy

Liczba punktów dostępowych: 6


Budynek D – 2 piętro strona prawa

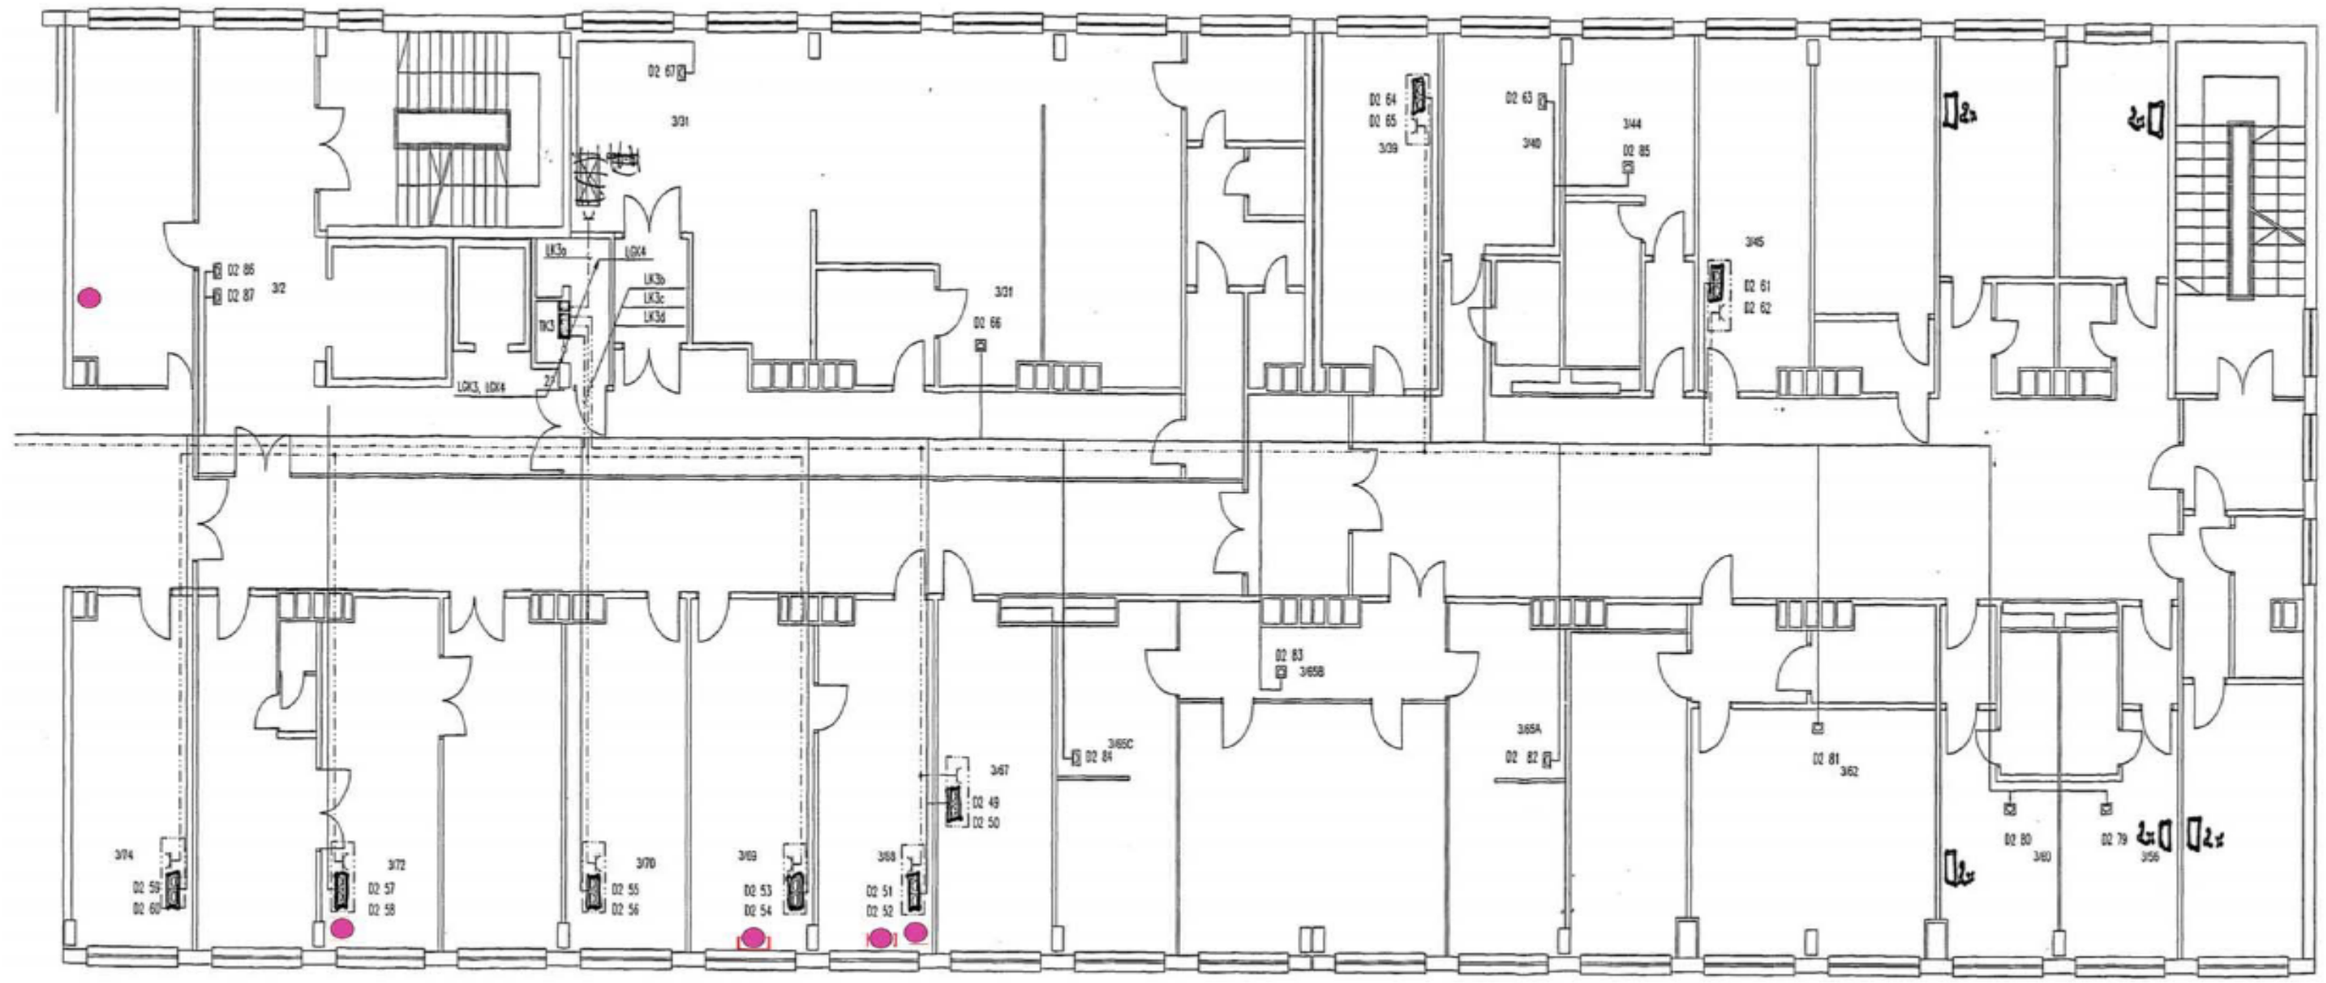

- Punkt dostępowy

Liczba punktów dostępowych: 5


Budynek D – 3 piętro strona lewa

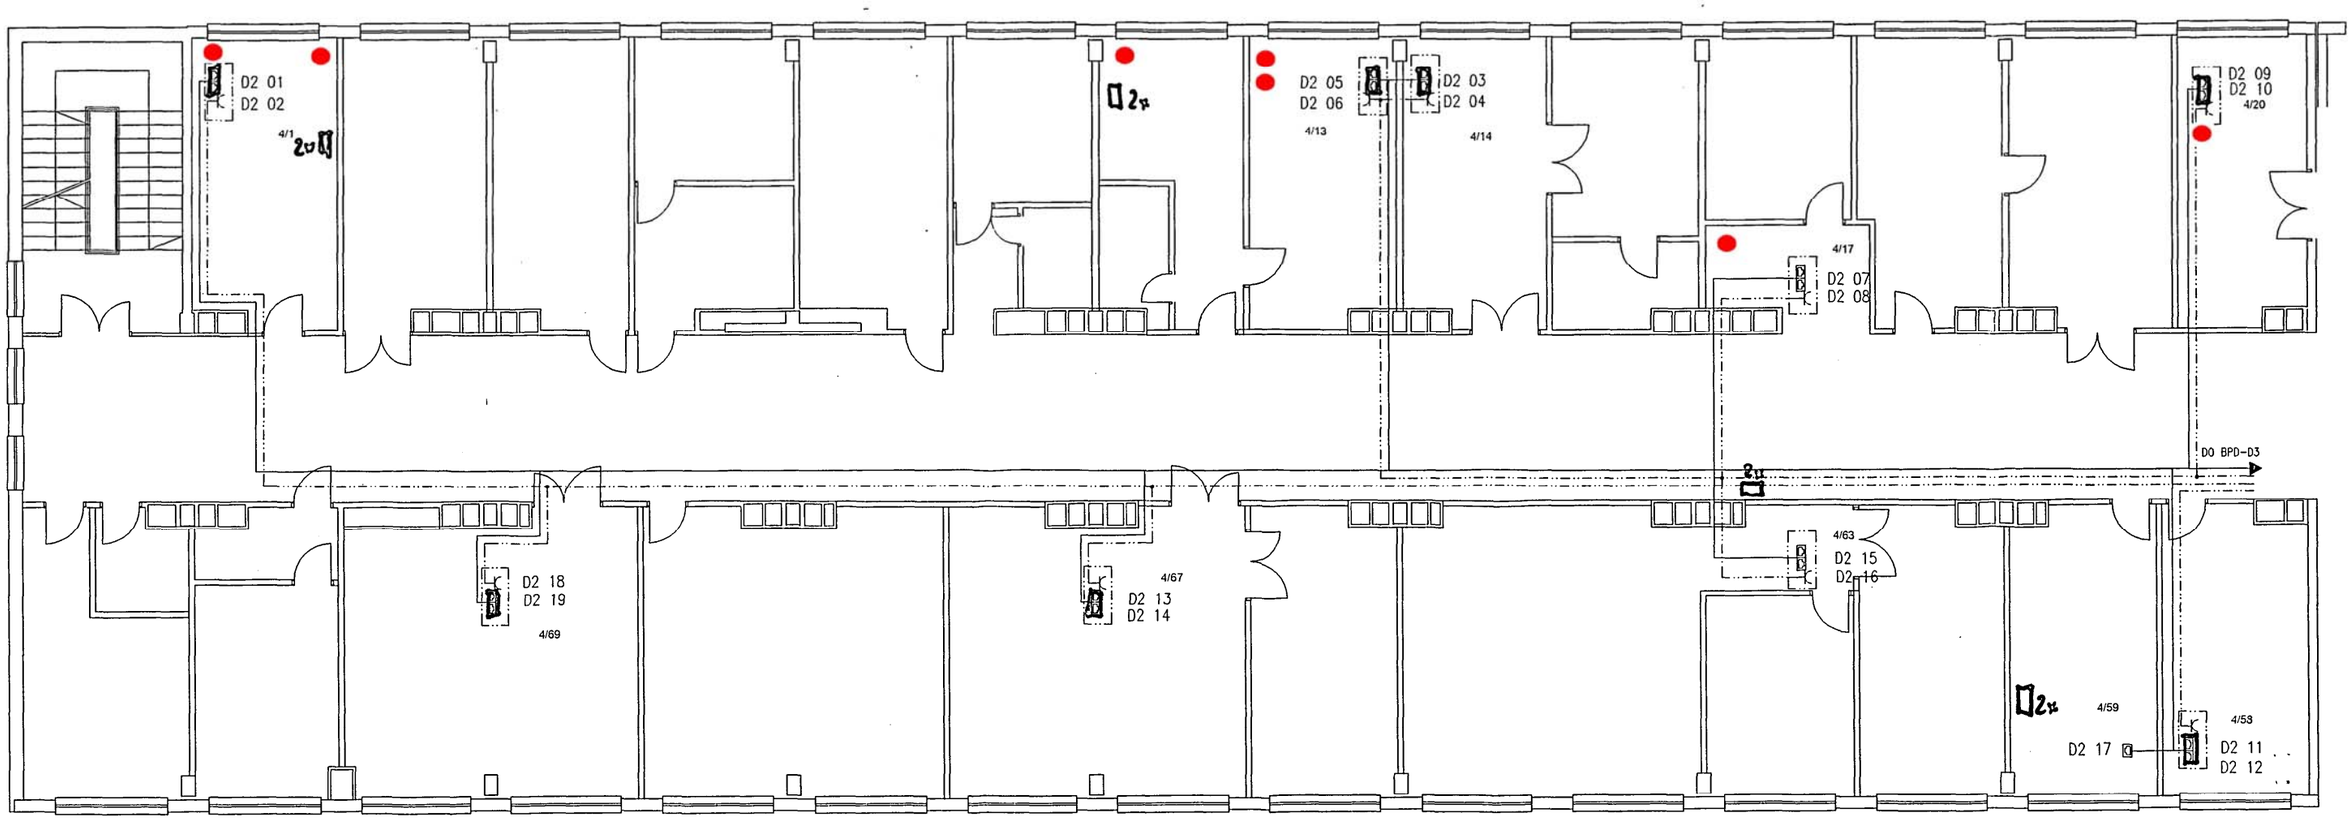

- Punkt dostępowy

Liczba punktów dostępowych: 7


Budynek D – 3 piętro strona prawa

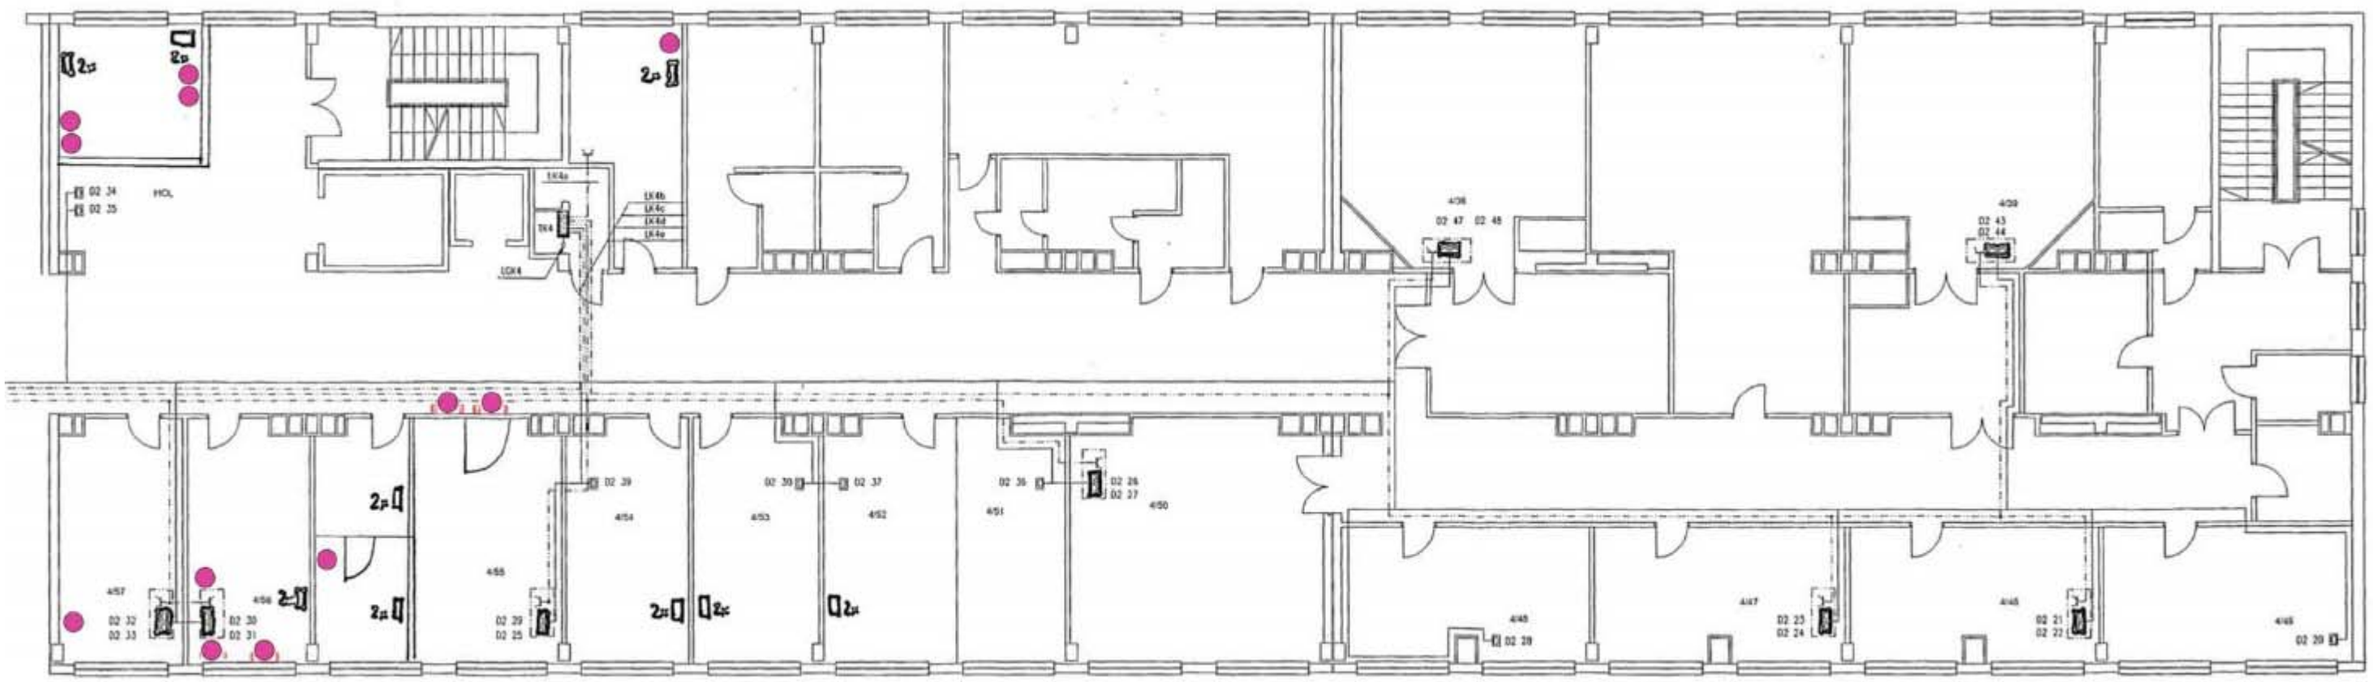

- Punkt dostępowy

Liczba punktów dostępowych: 12


Budynek E – parter

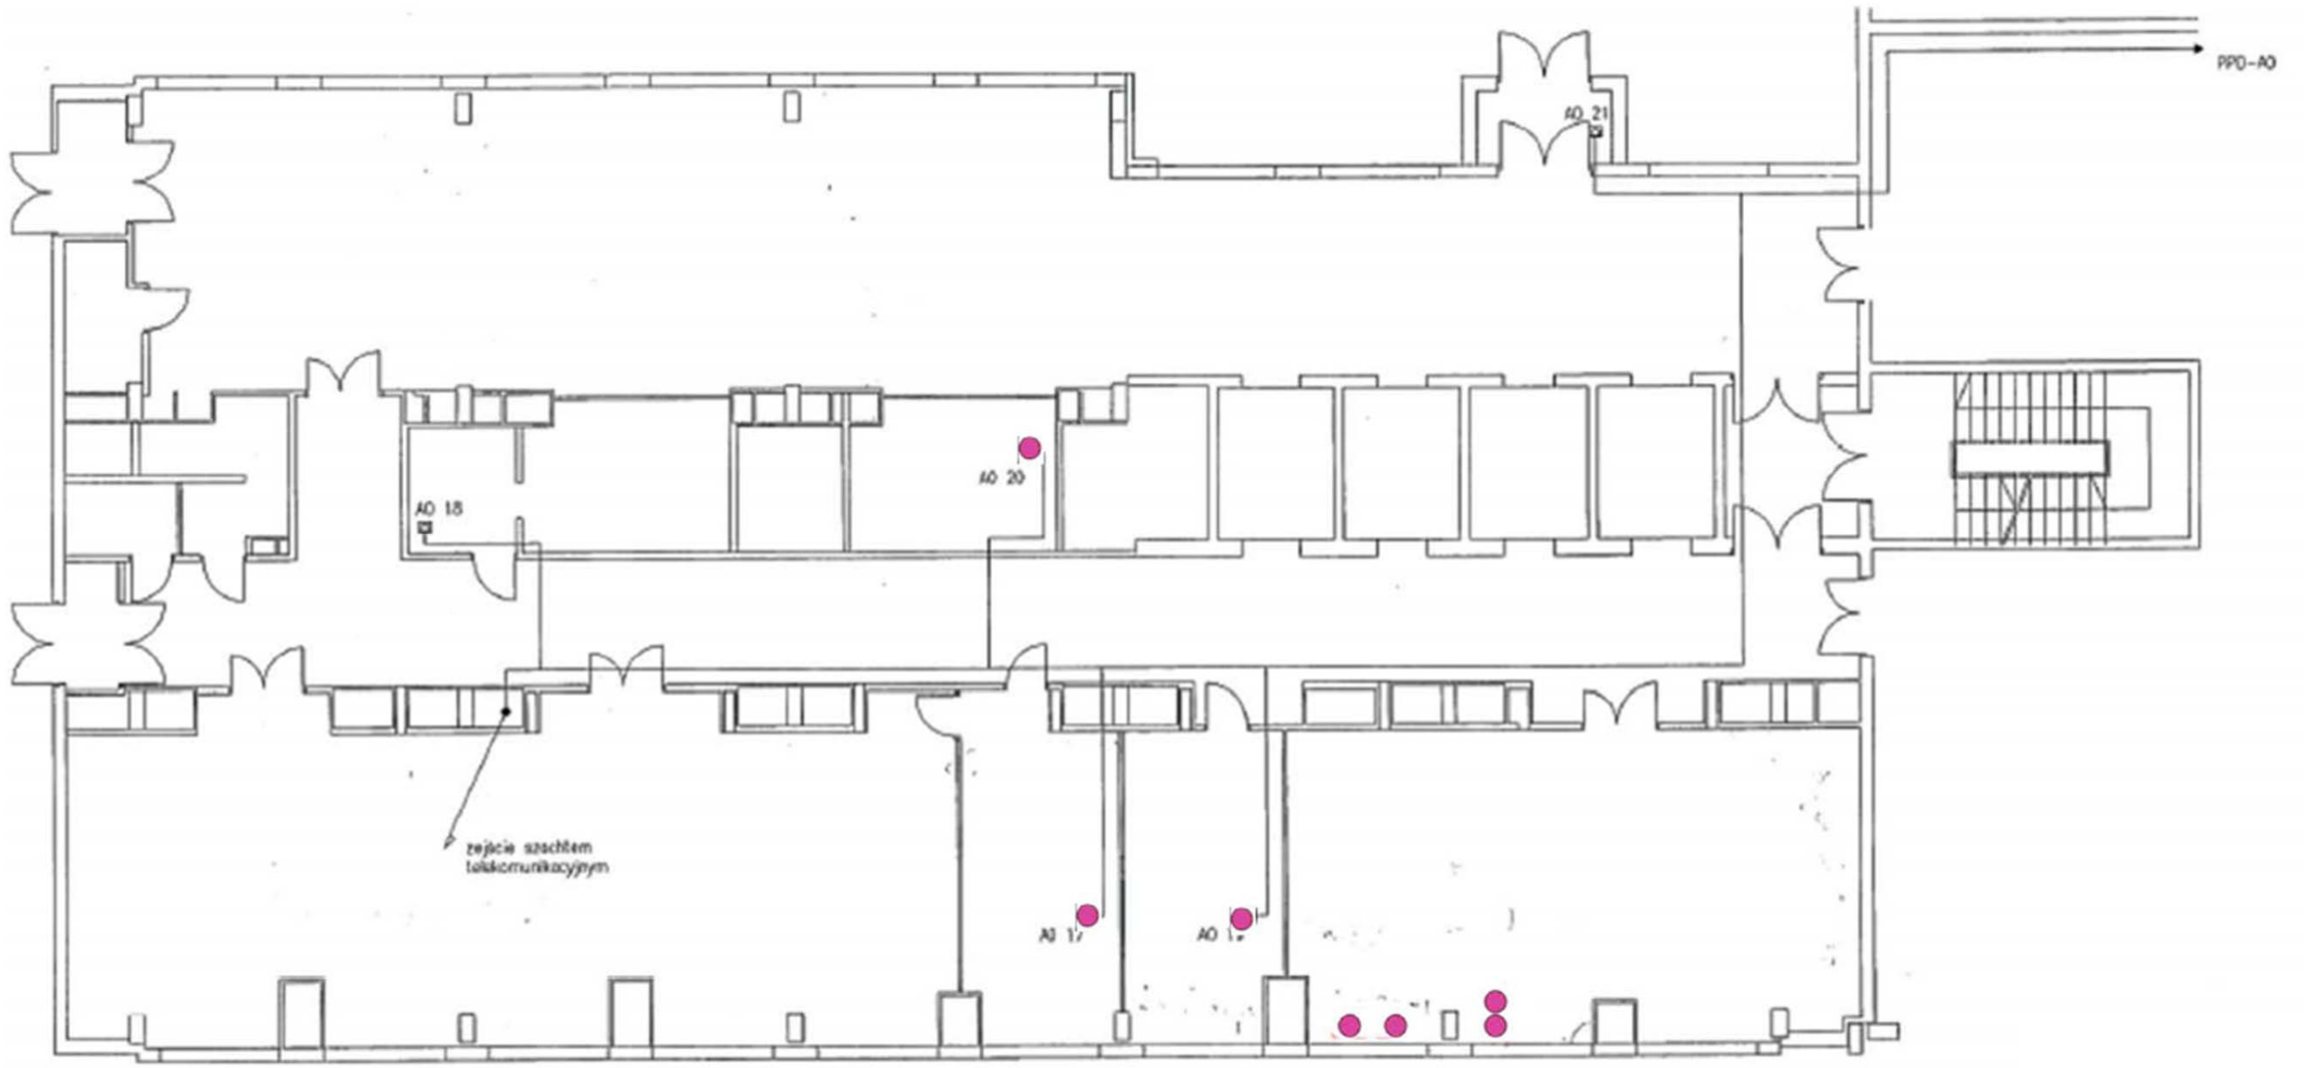

- Punkt dostępowy

Liczba punktów dostępowych: 7


Budynek E – 1 piętro

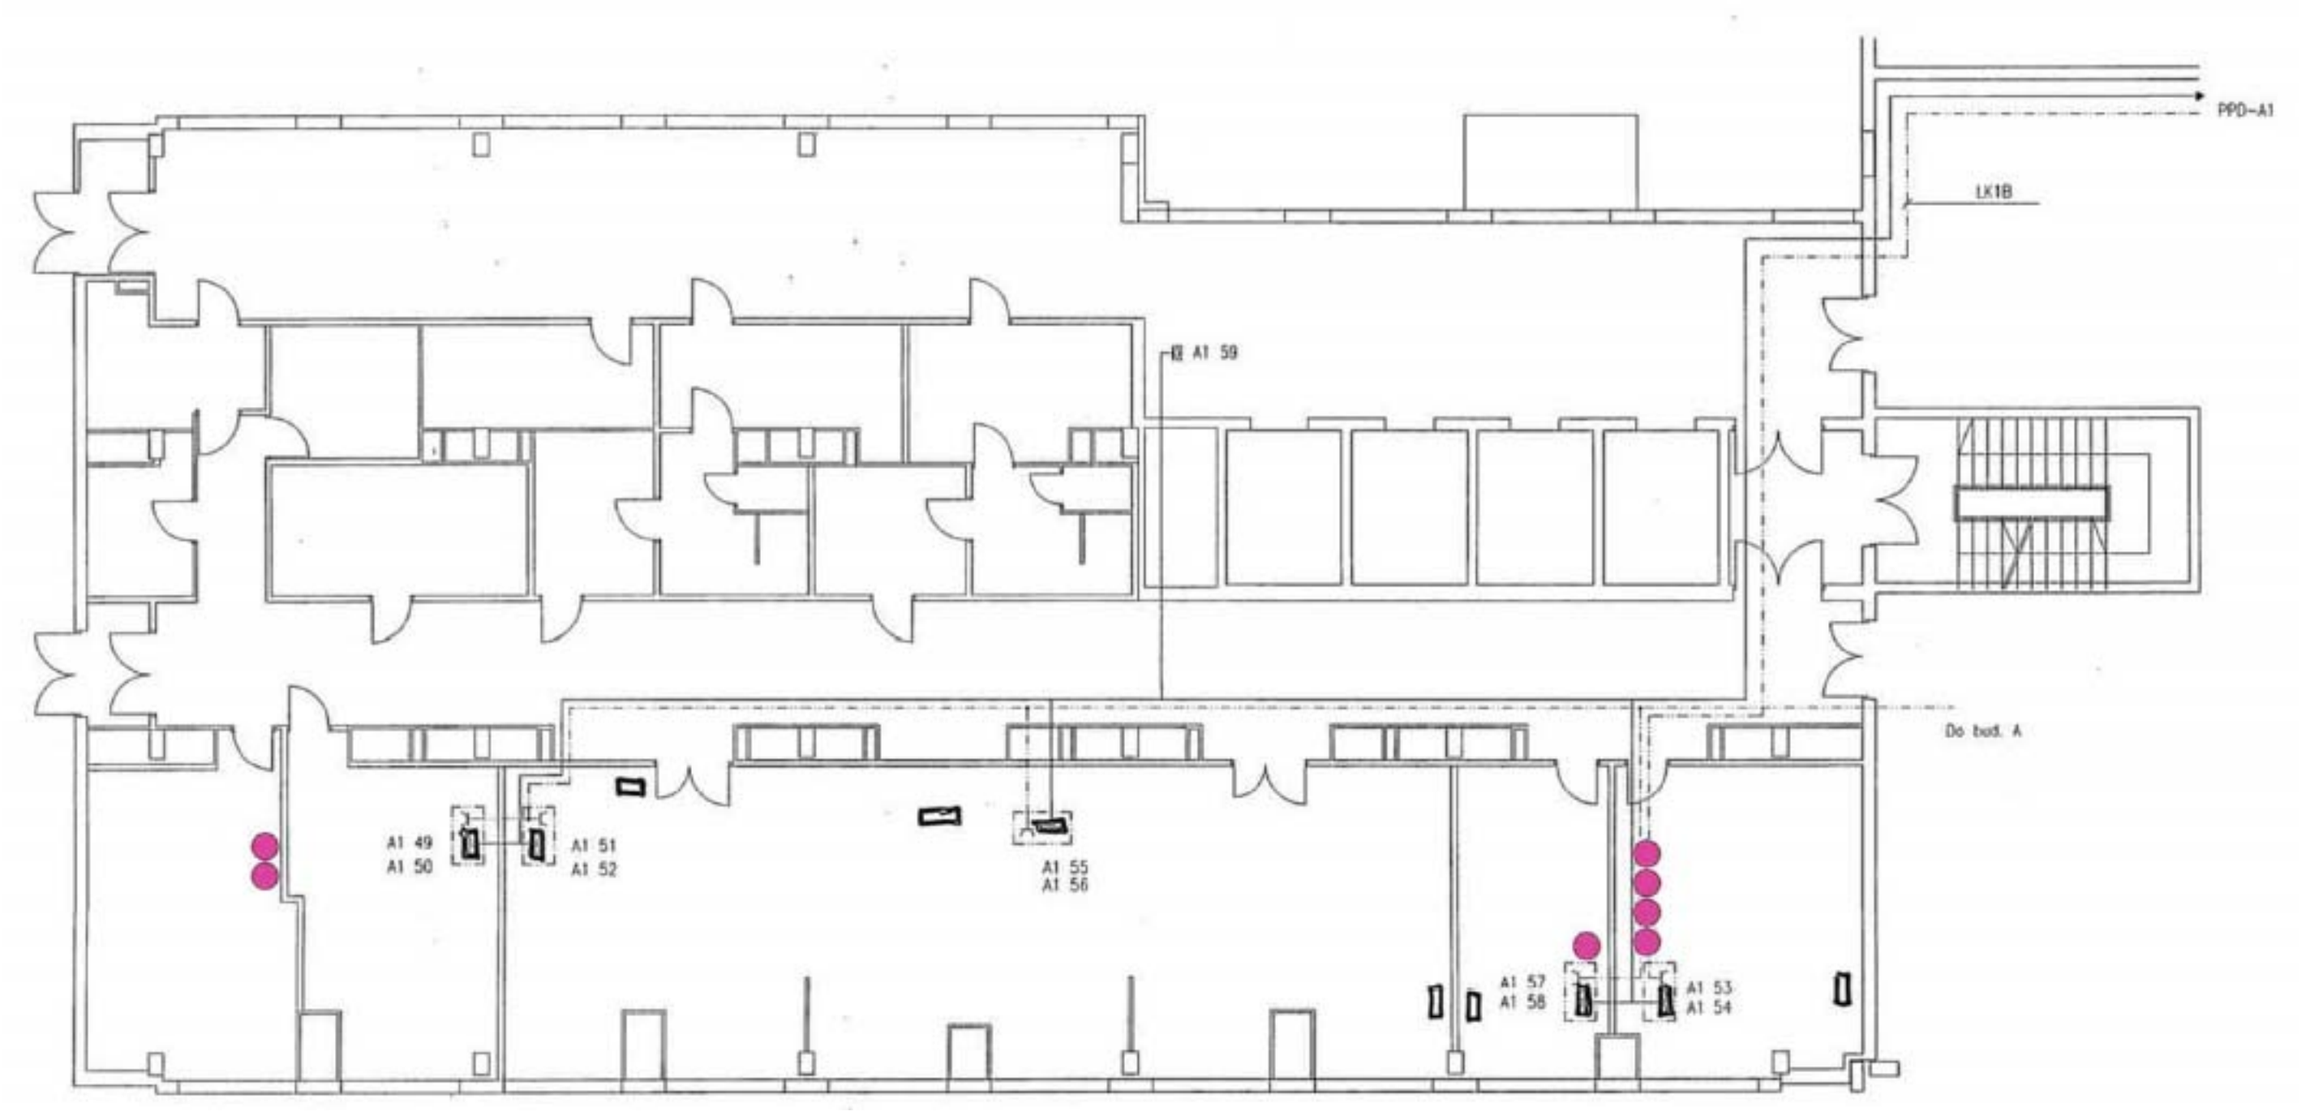

- Punkt dostępowy

Liczba punktów dostępowych: 7


Budynek E – 2 piętro

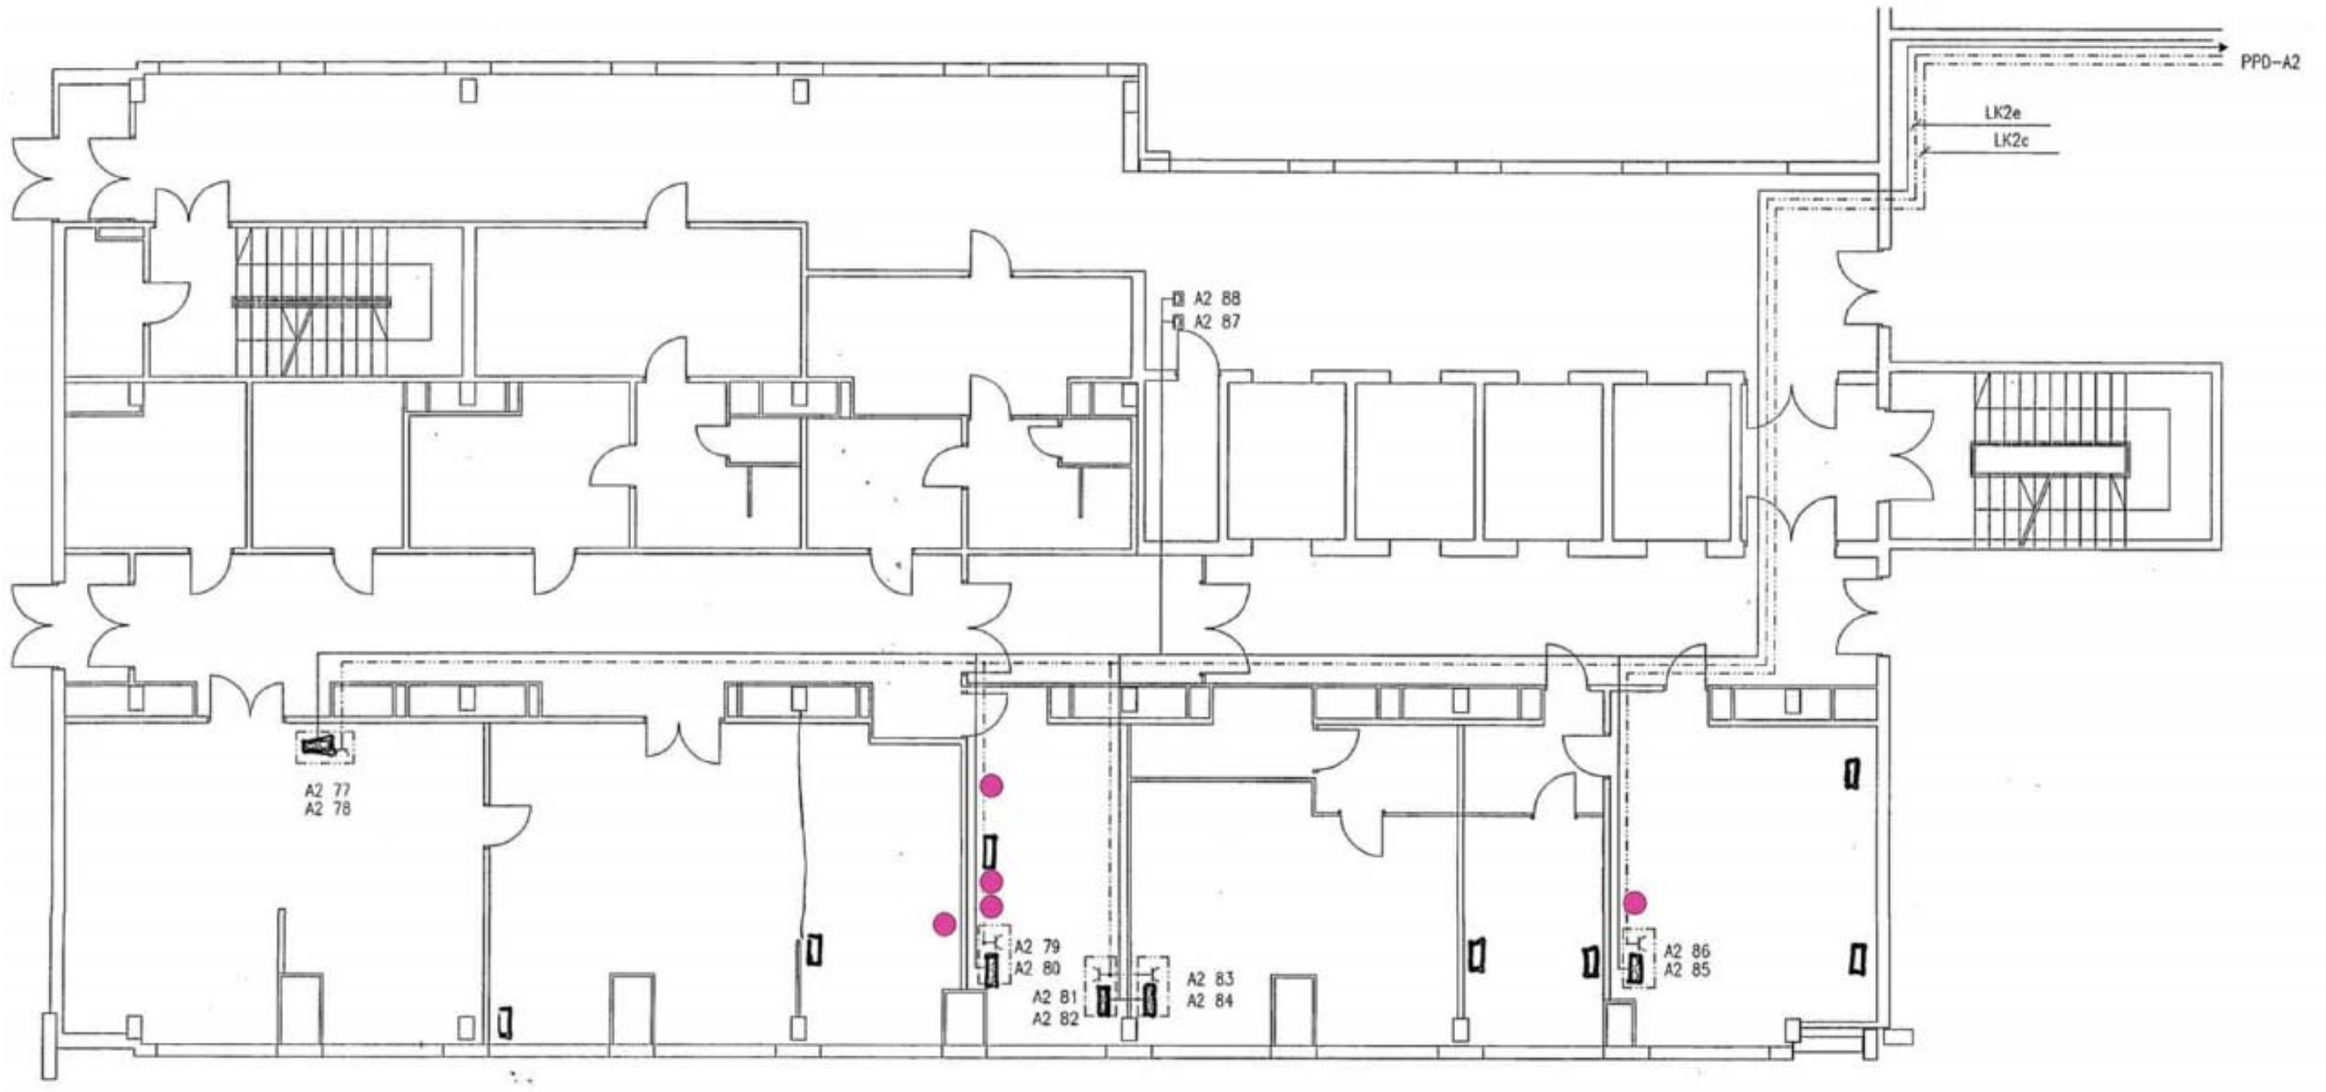

- Punkt dostępowy

Liczba punktów dostępowych: 5


Budynek E – 3 piętro

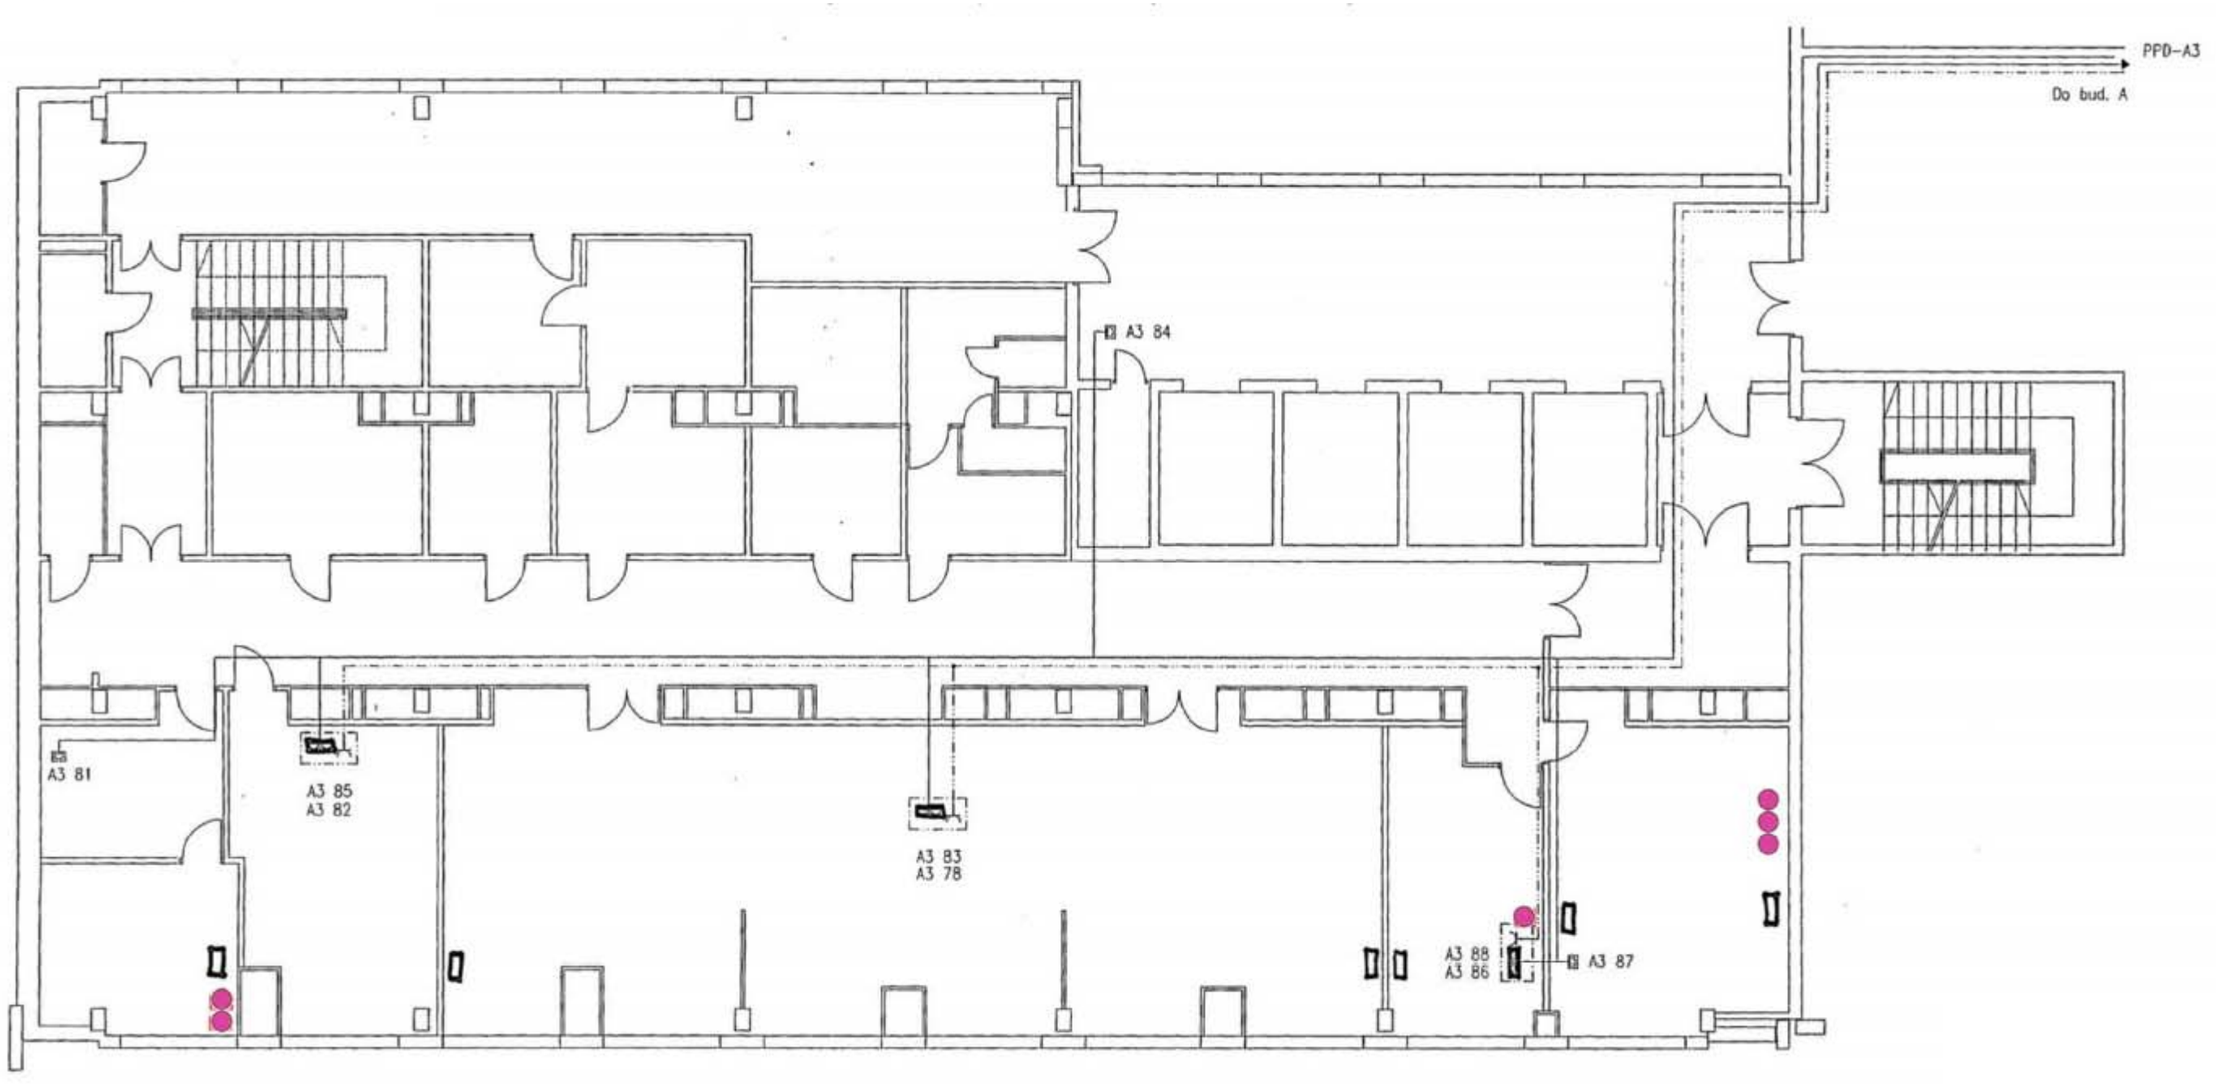

- Punkt dostępowy

Liczba punktów dostępowych: 6


Patomorfologia – piwnice

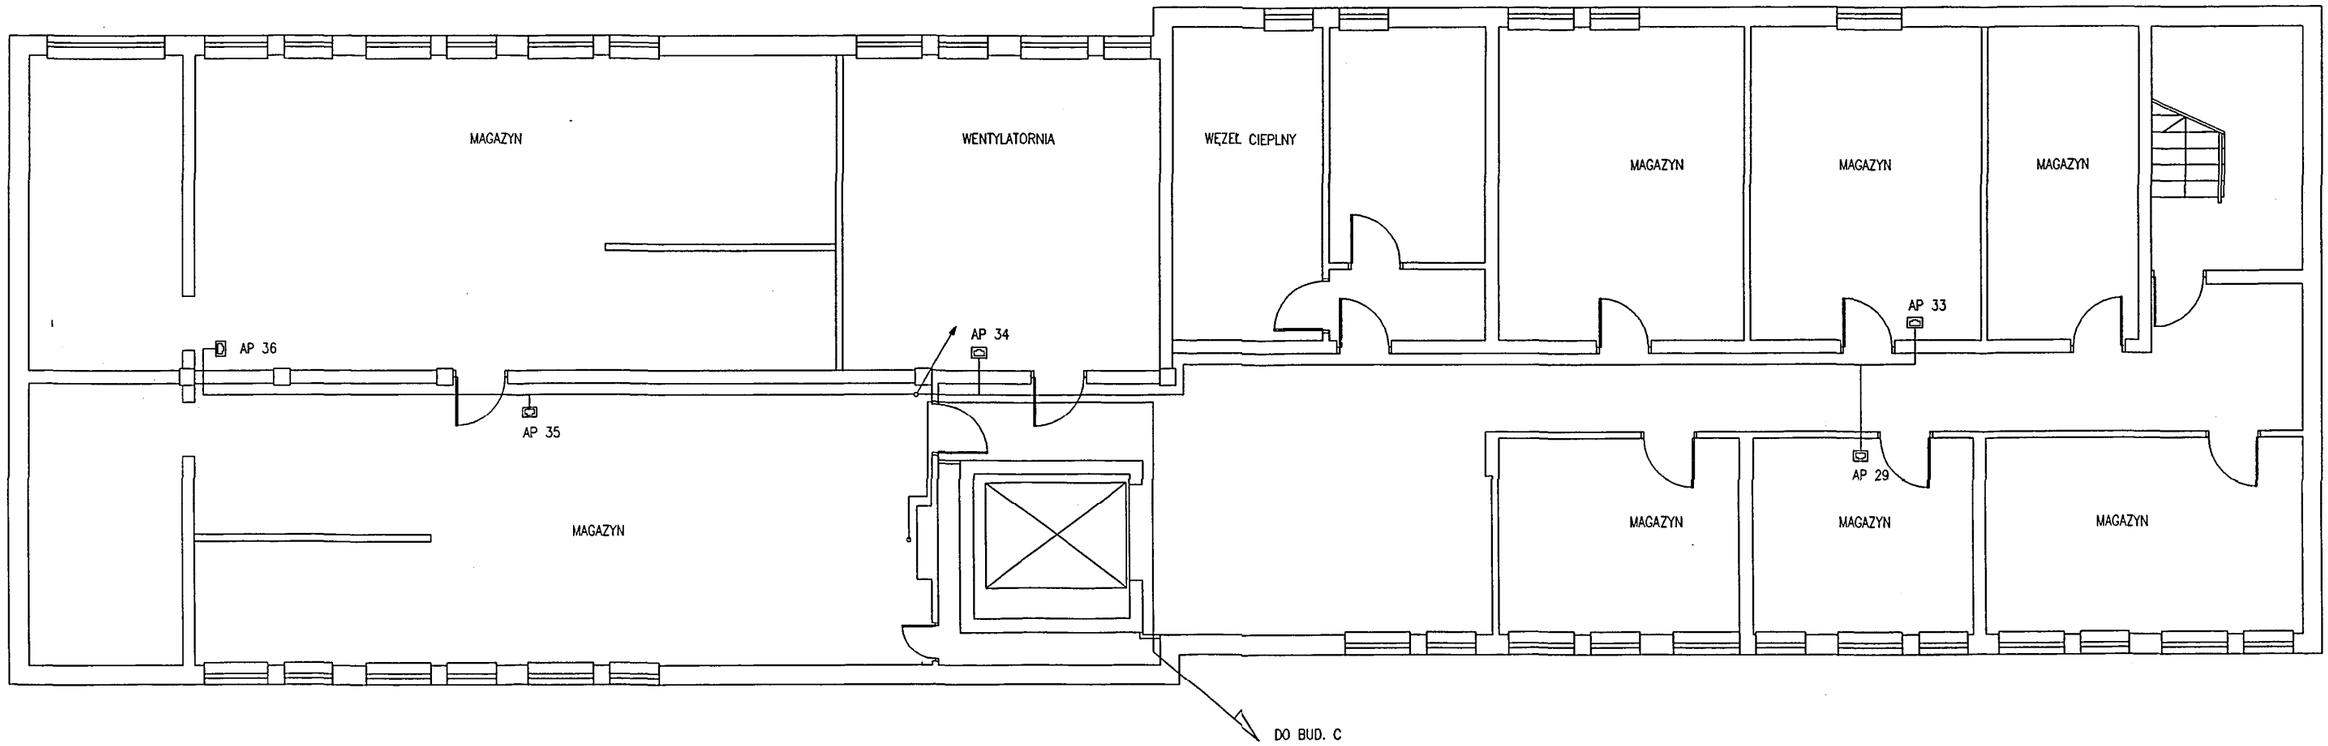

- Punkt dostępowy

Liczba punktów dostępowych: 0


Patomorfologia – parter

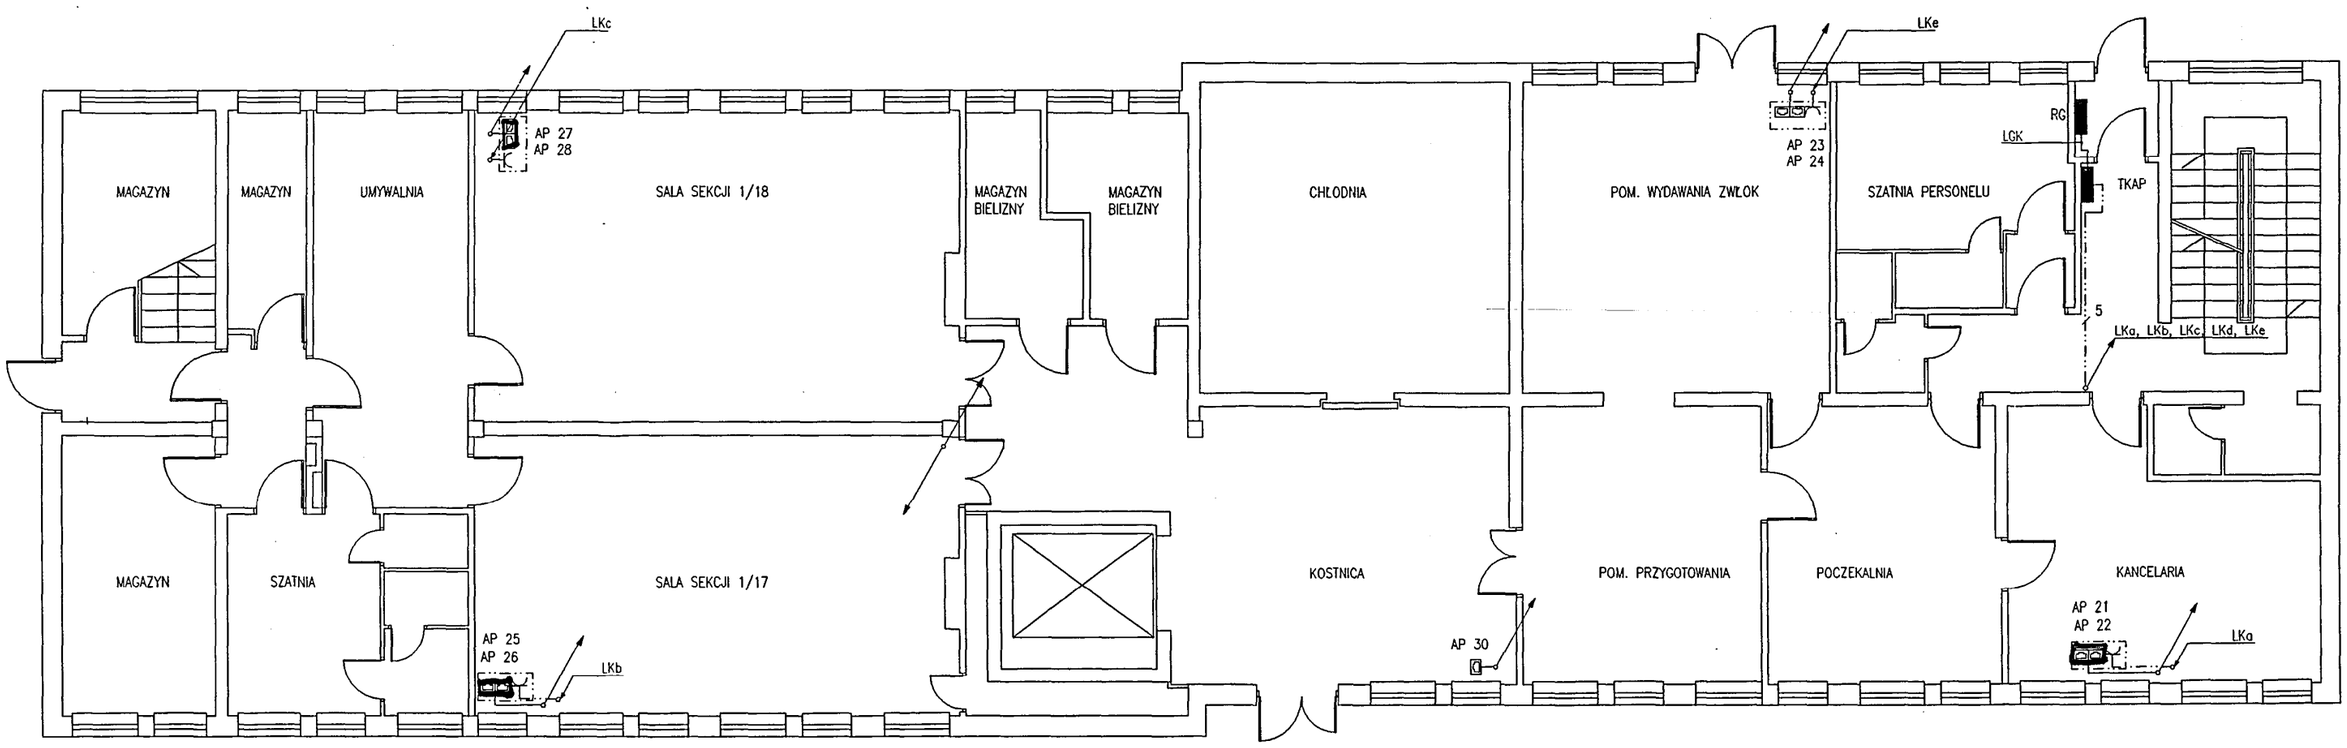

- Punkt dostępowy

Liczba punktów dostępowych: 0

Patomorfologia –1 piętro

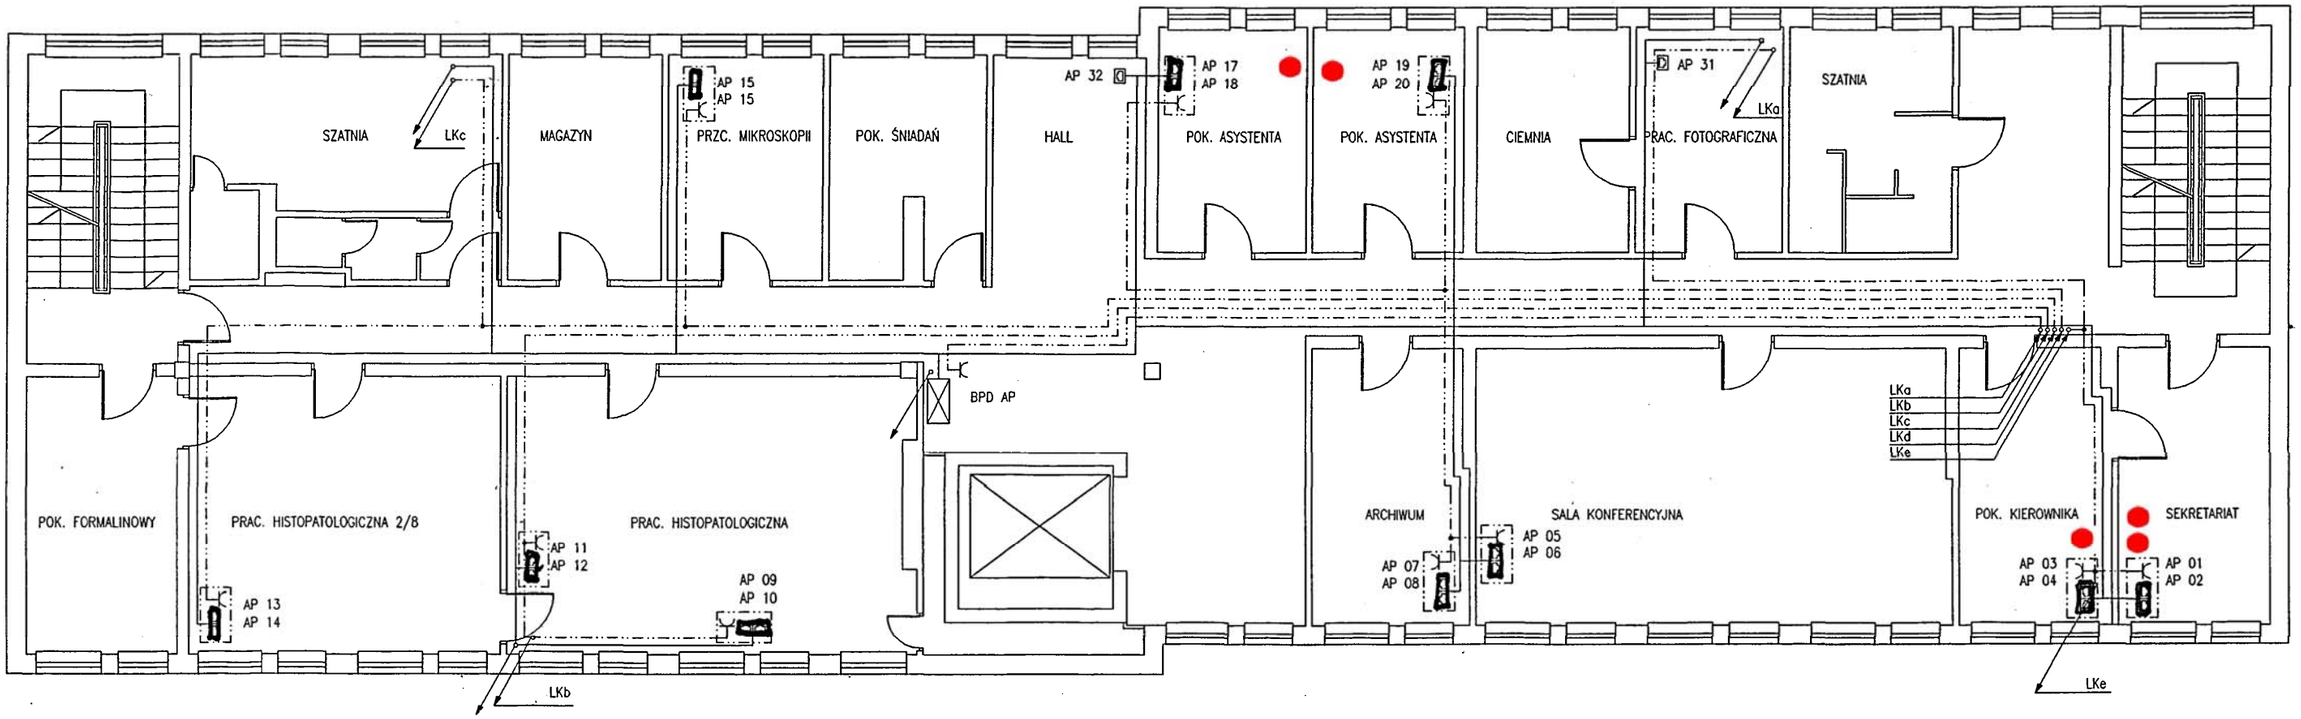

- Punkt dostępowy

Liczba punktów dostępowych: 5

Warsztaty



● - Punkt dostępowy

Liczba punktów dostępowych: 9

Rozdział VII

VII. Wojewódzki Szpital im. Zofii z Zamoyskich Tarnowskiej w Tarnobrzegu


Legenda:

- Punkt dostępowy

Punkt dostępowy sieci LAN jest reprezentowany jako pojedyncze gniazdko RJ45.

Suma ilości punktów dostępowych: 313


Budynek Administracji - parter

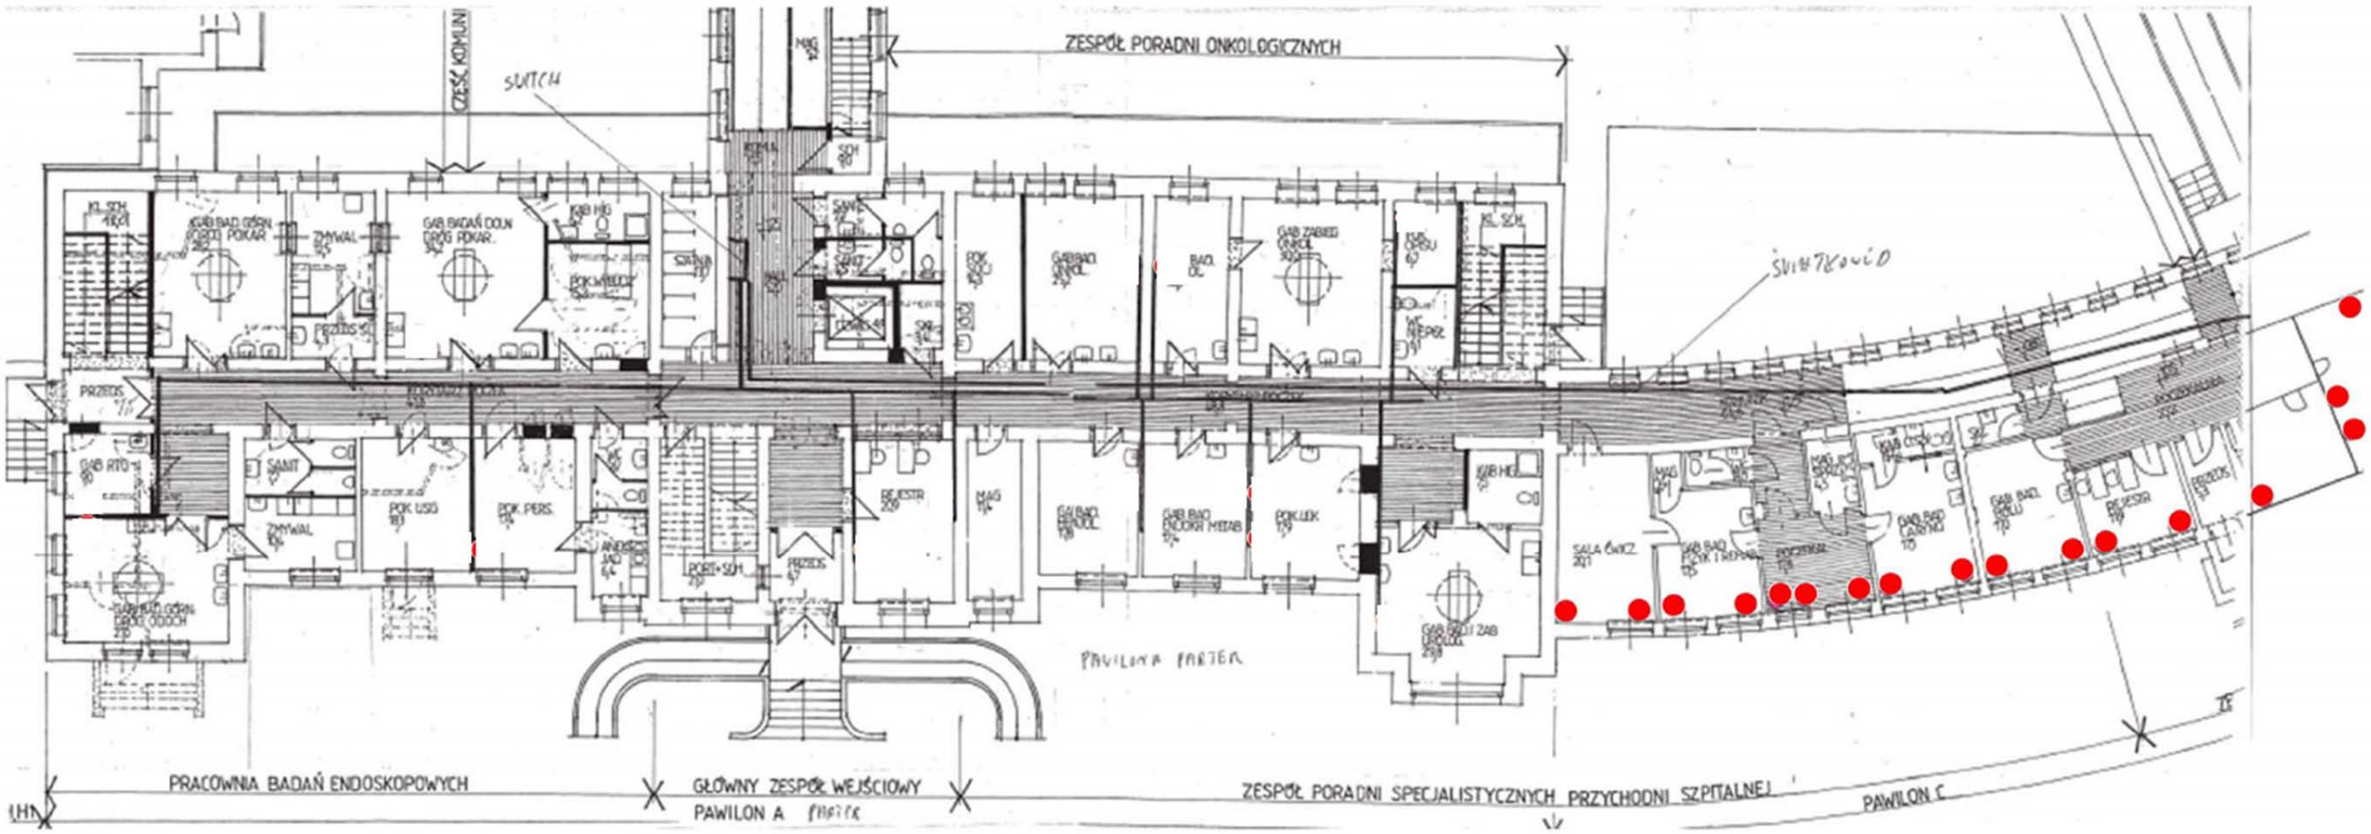

- Punkt dostępowy

Liczba punktów dostępowych: 17


Budynek Administracji – 1 piętro

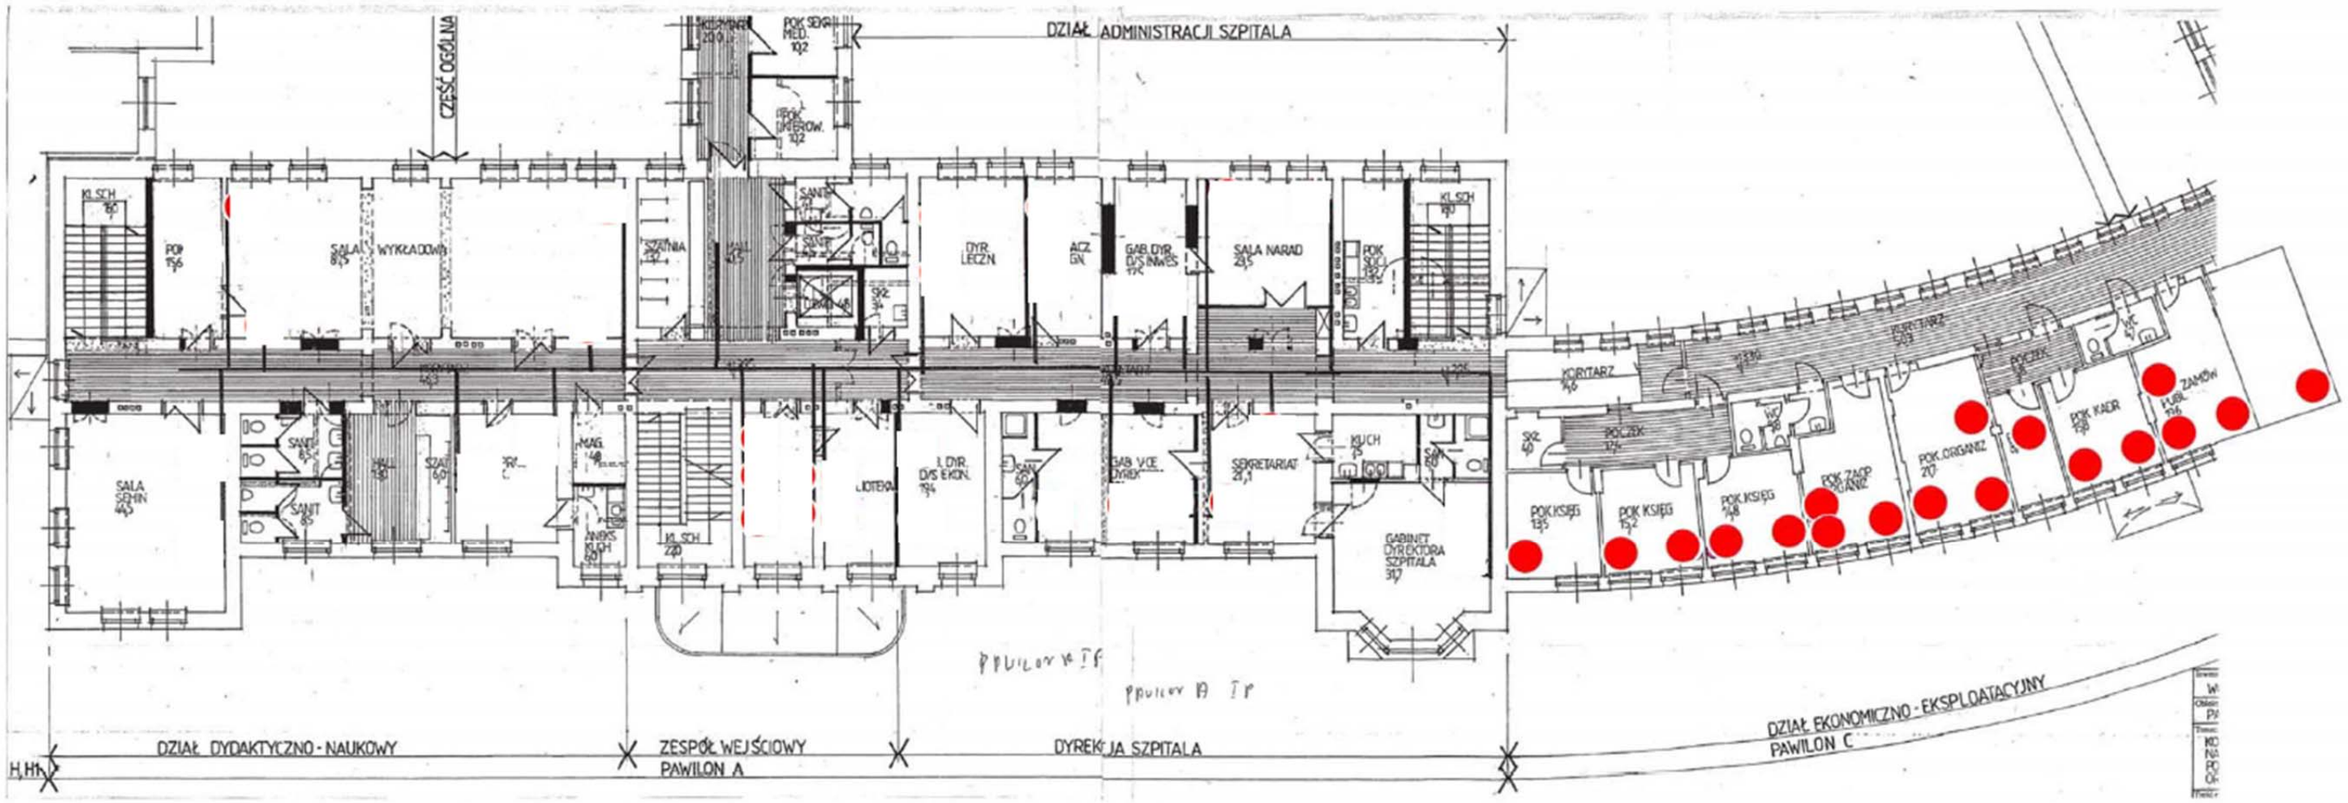

- Punkt dostępowy

Liczba punktów dostępowych: 18


Budynek Administracji – poddasze

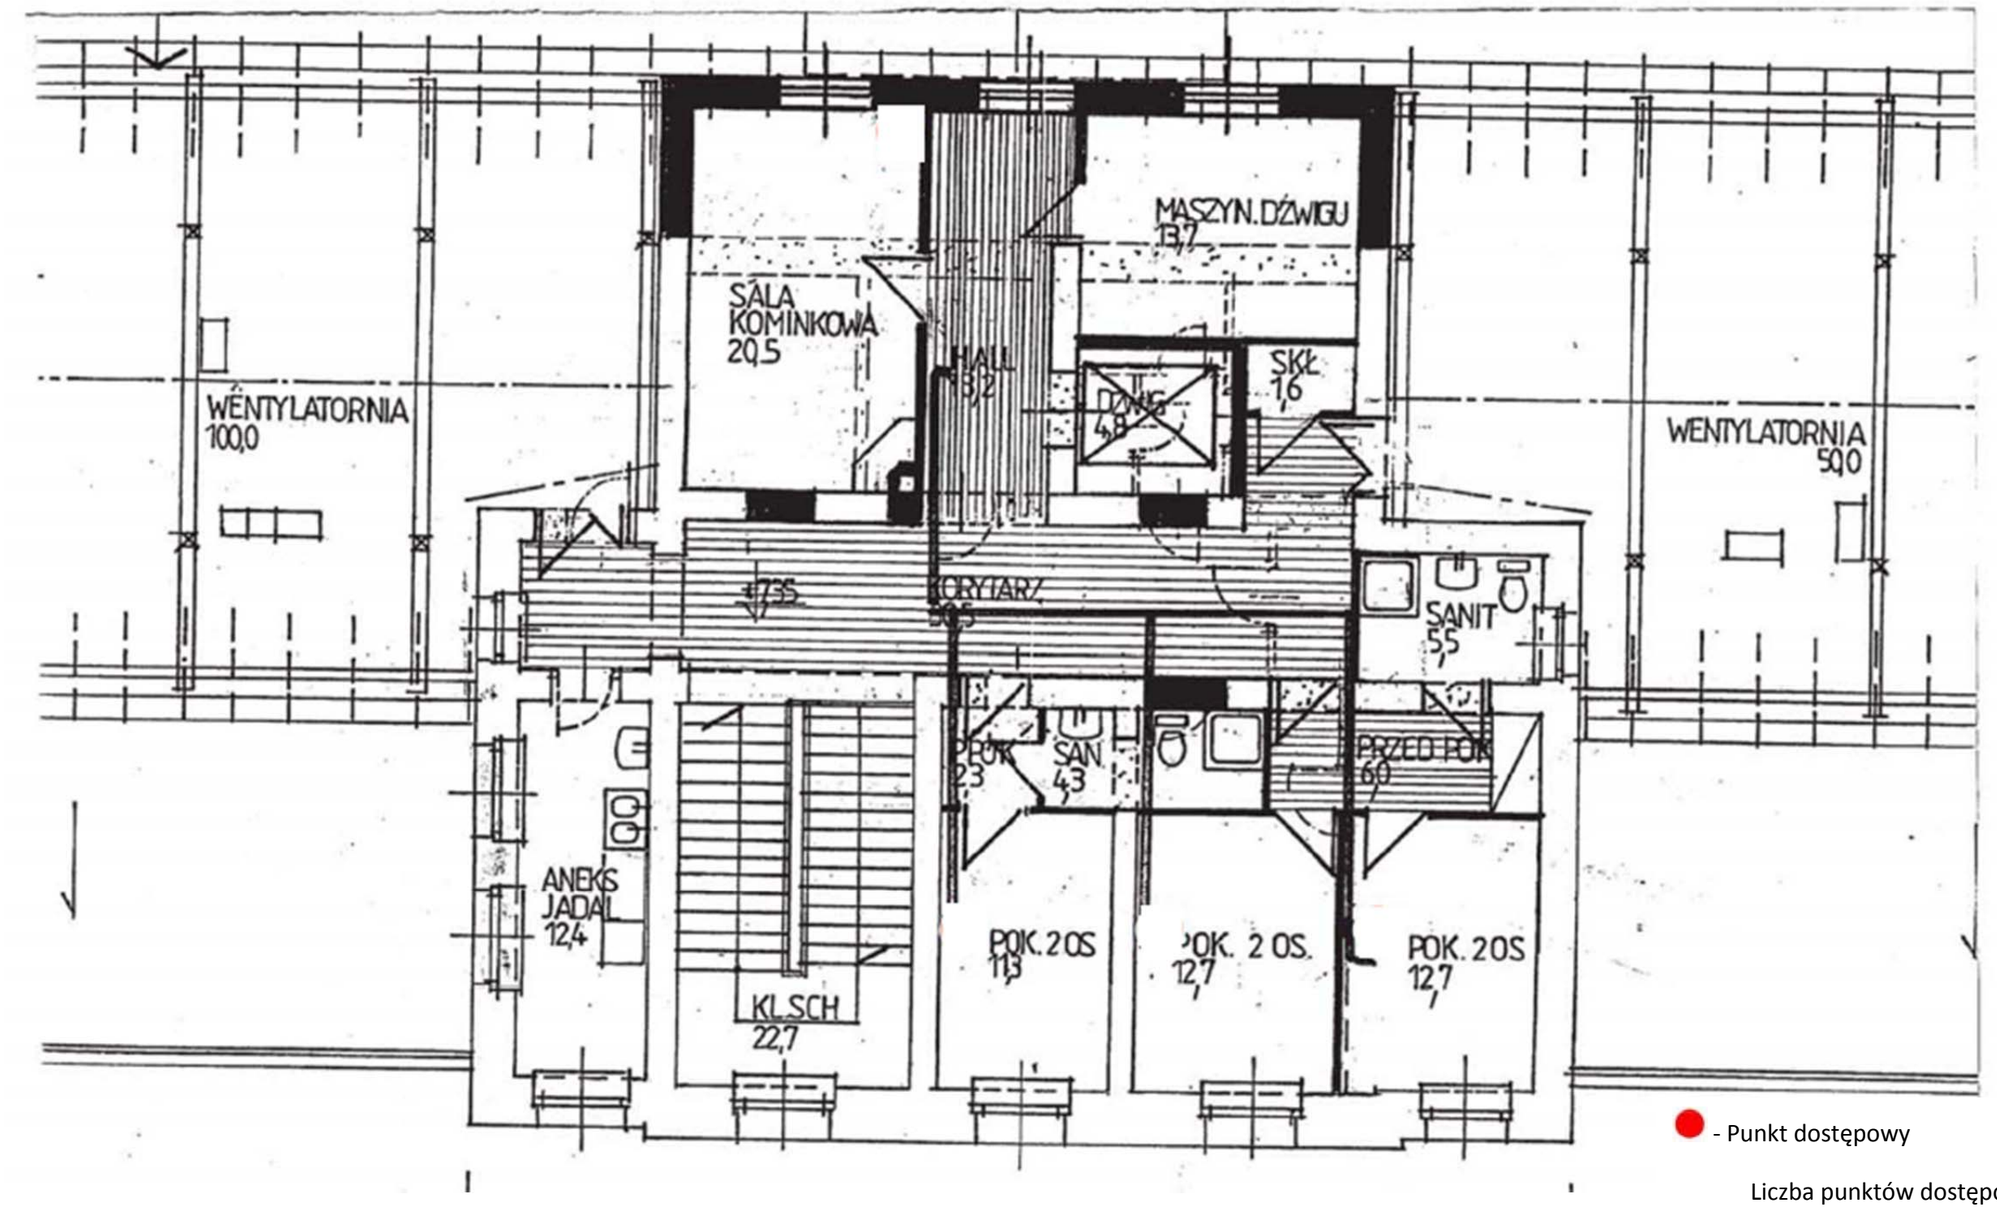

- Punkt dostępowy

Liczba punktów dostępowych: 0


Budynek B – parter

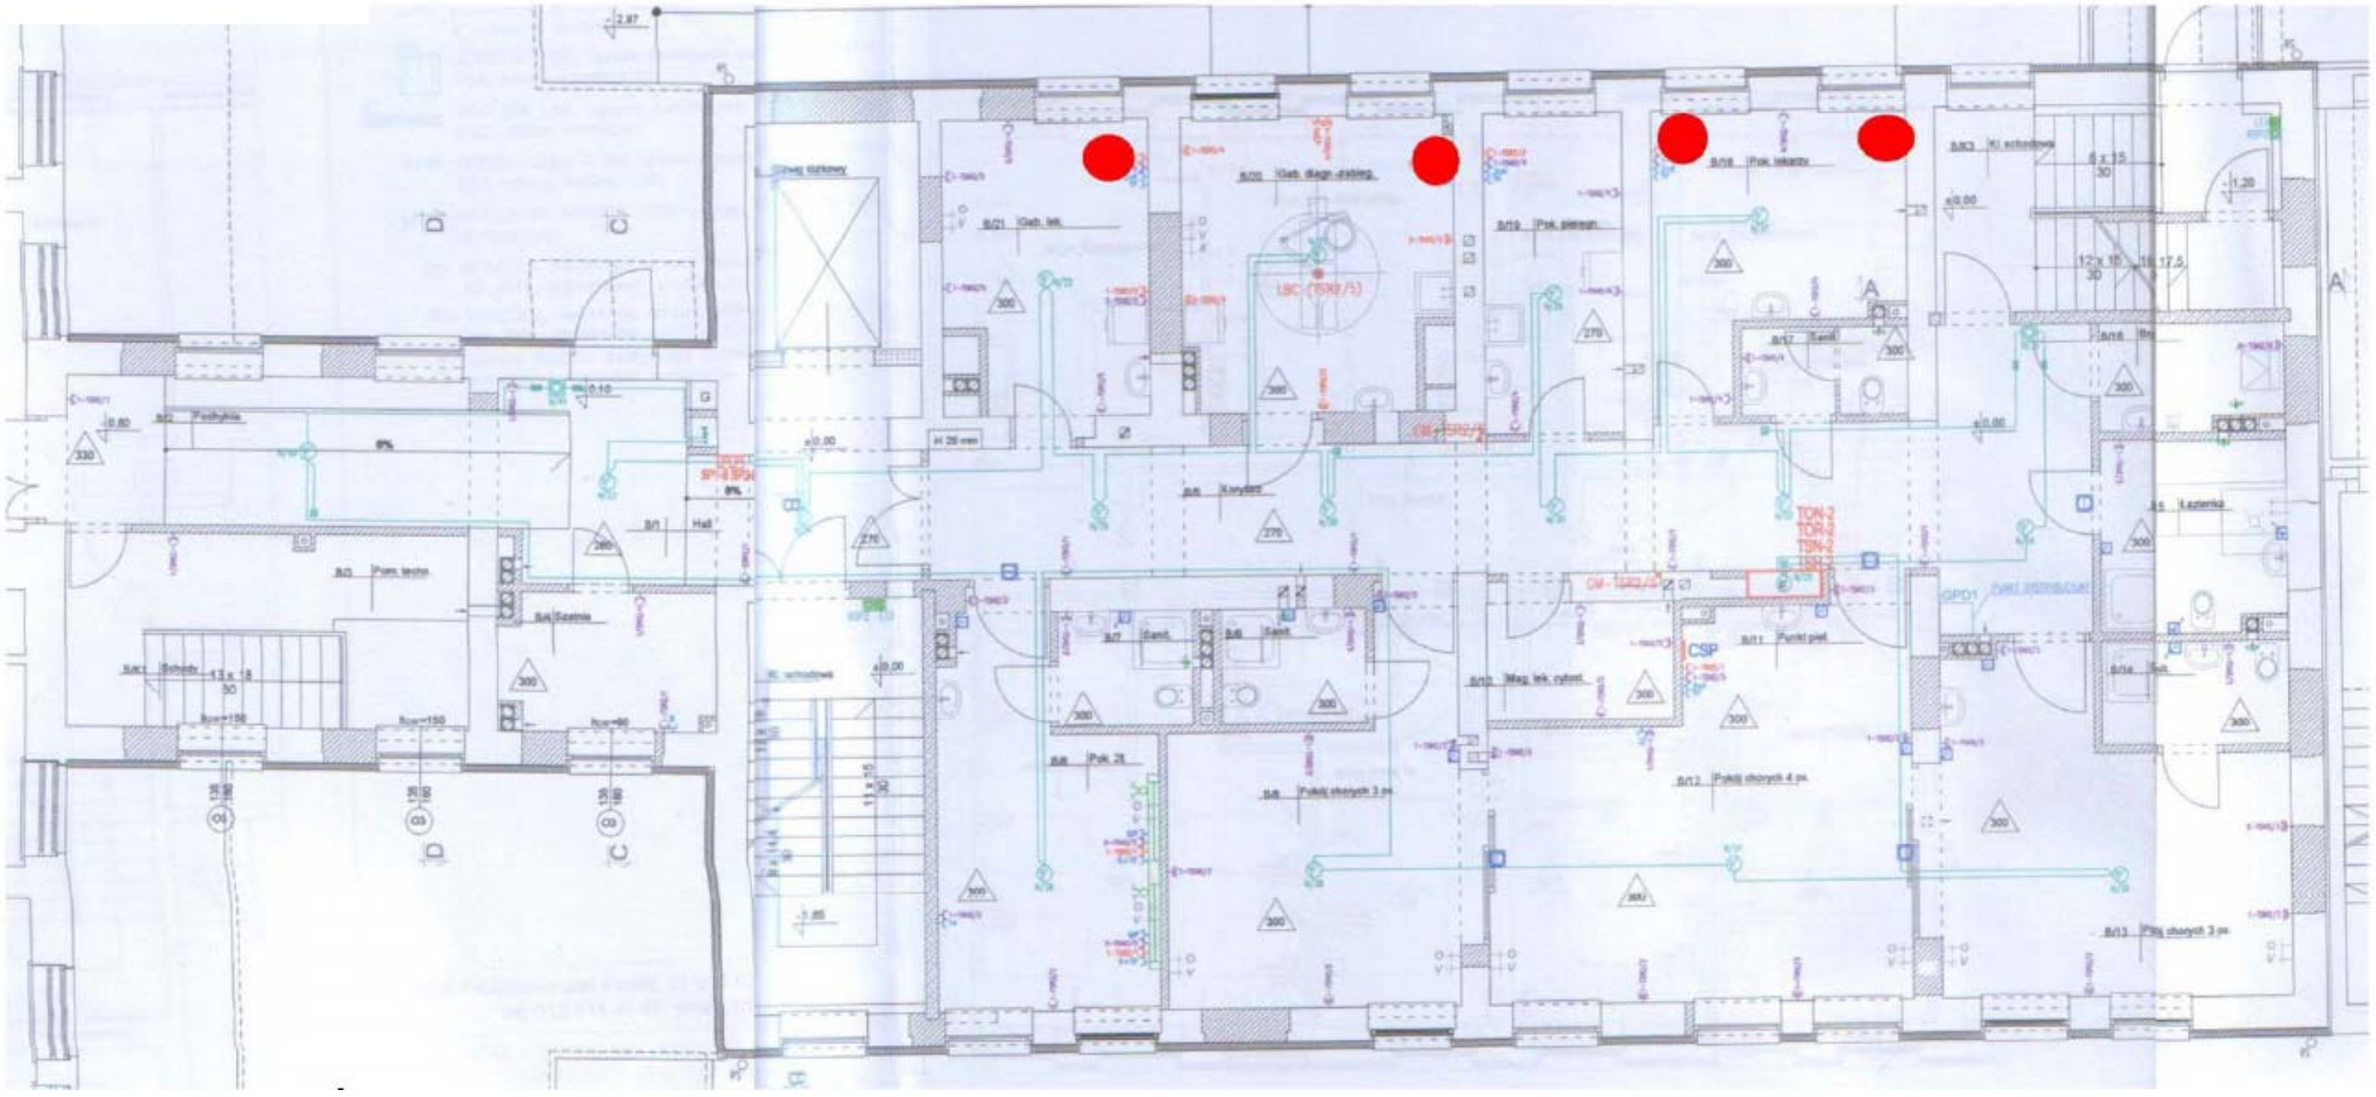

- Punkt dostępowy

Liczba punktów dostępowych: 4


Budynek B – 1 piętro

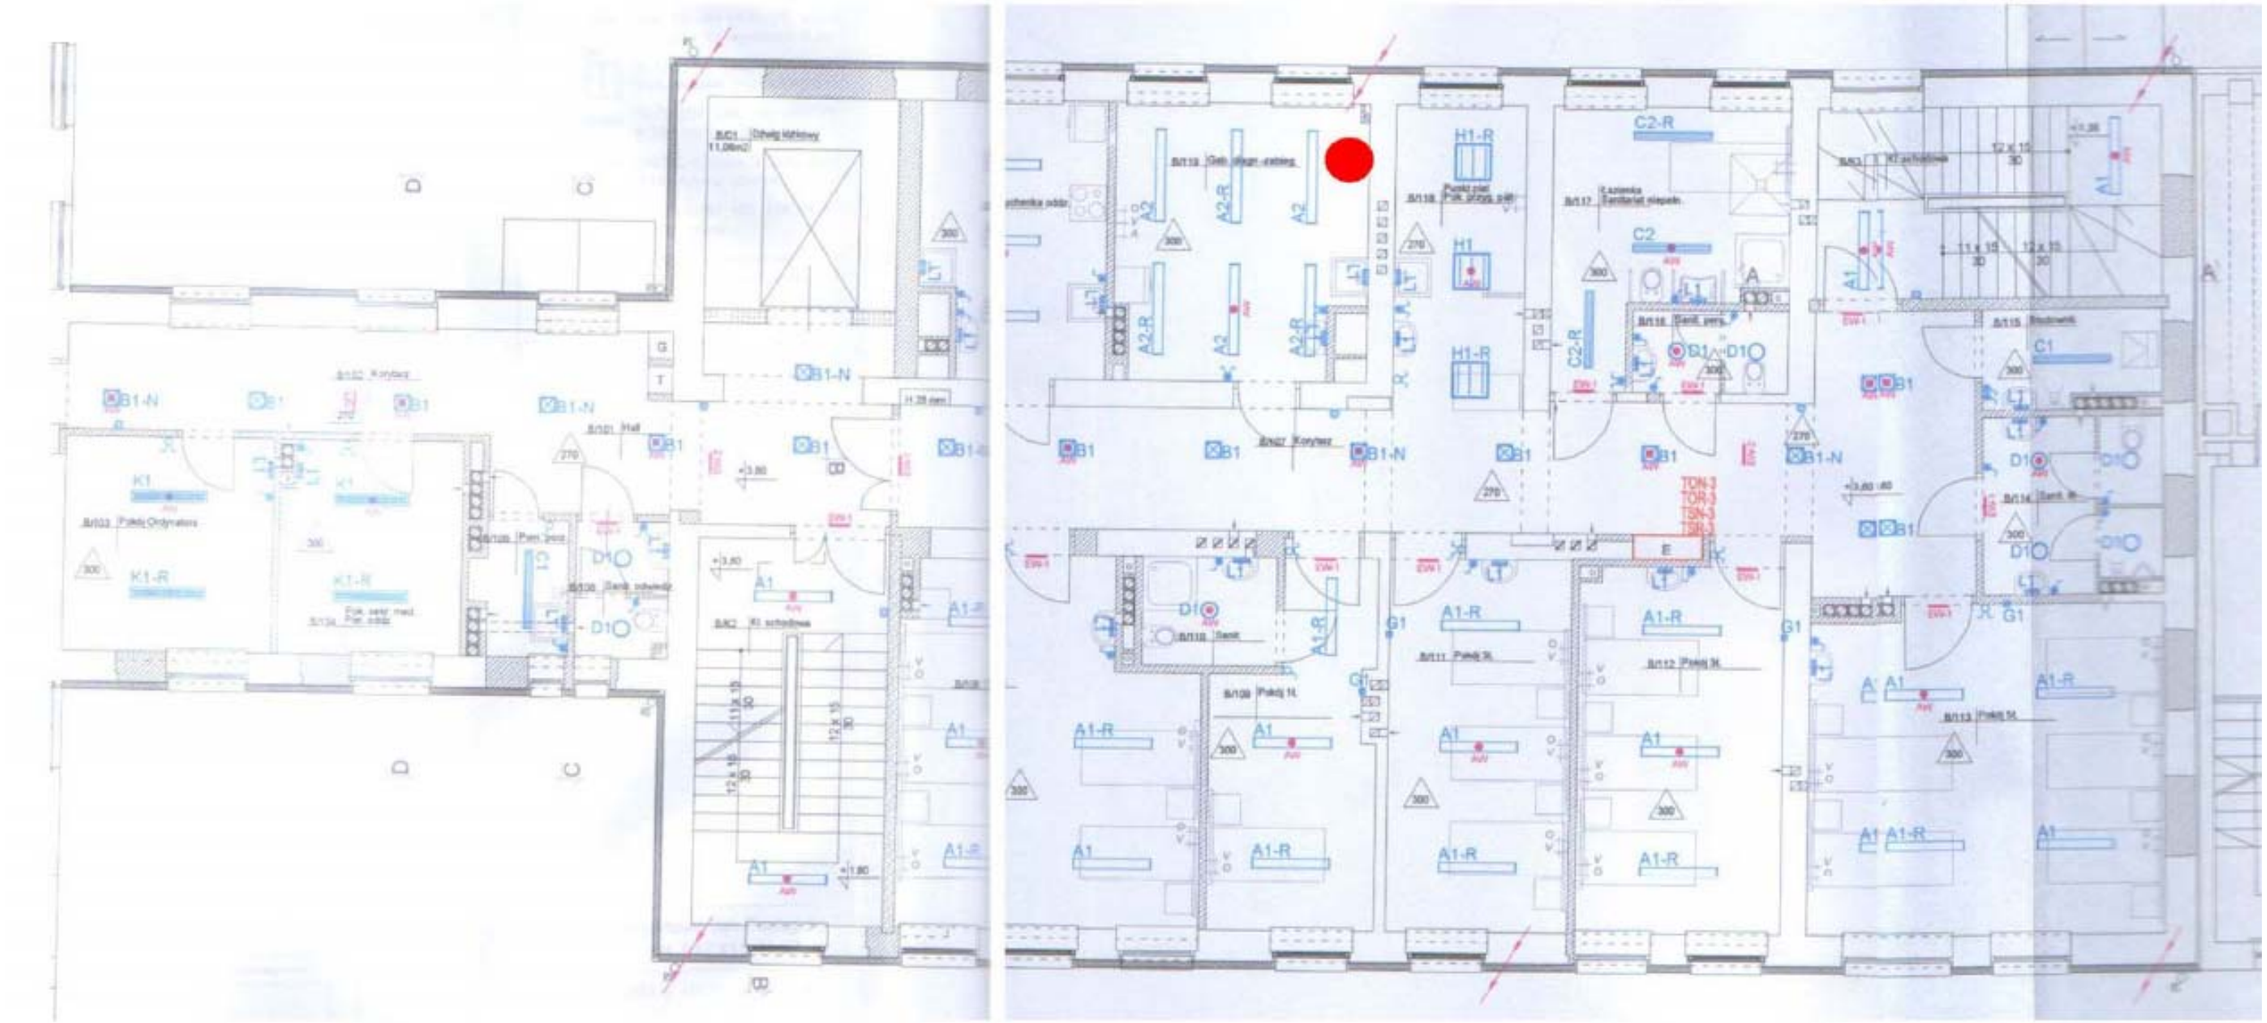

- Punkt dostępowy

Liczba punktów dostępowych: 1


Budynek B – 2 piętro

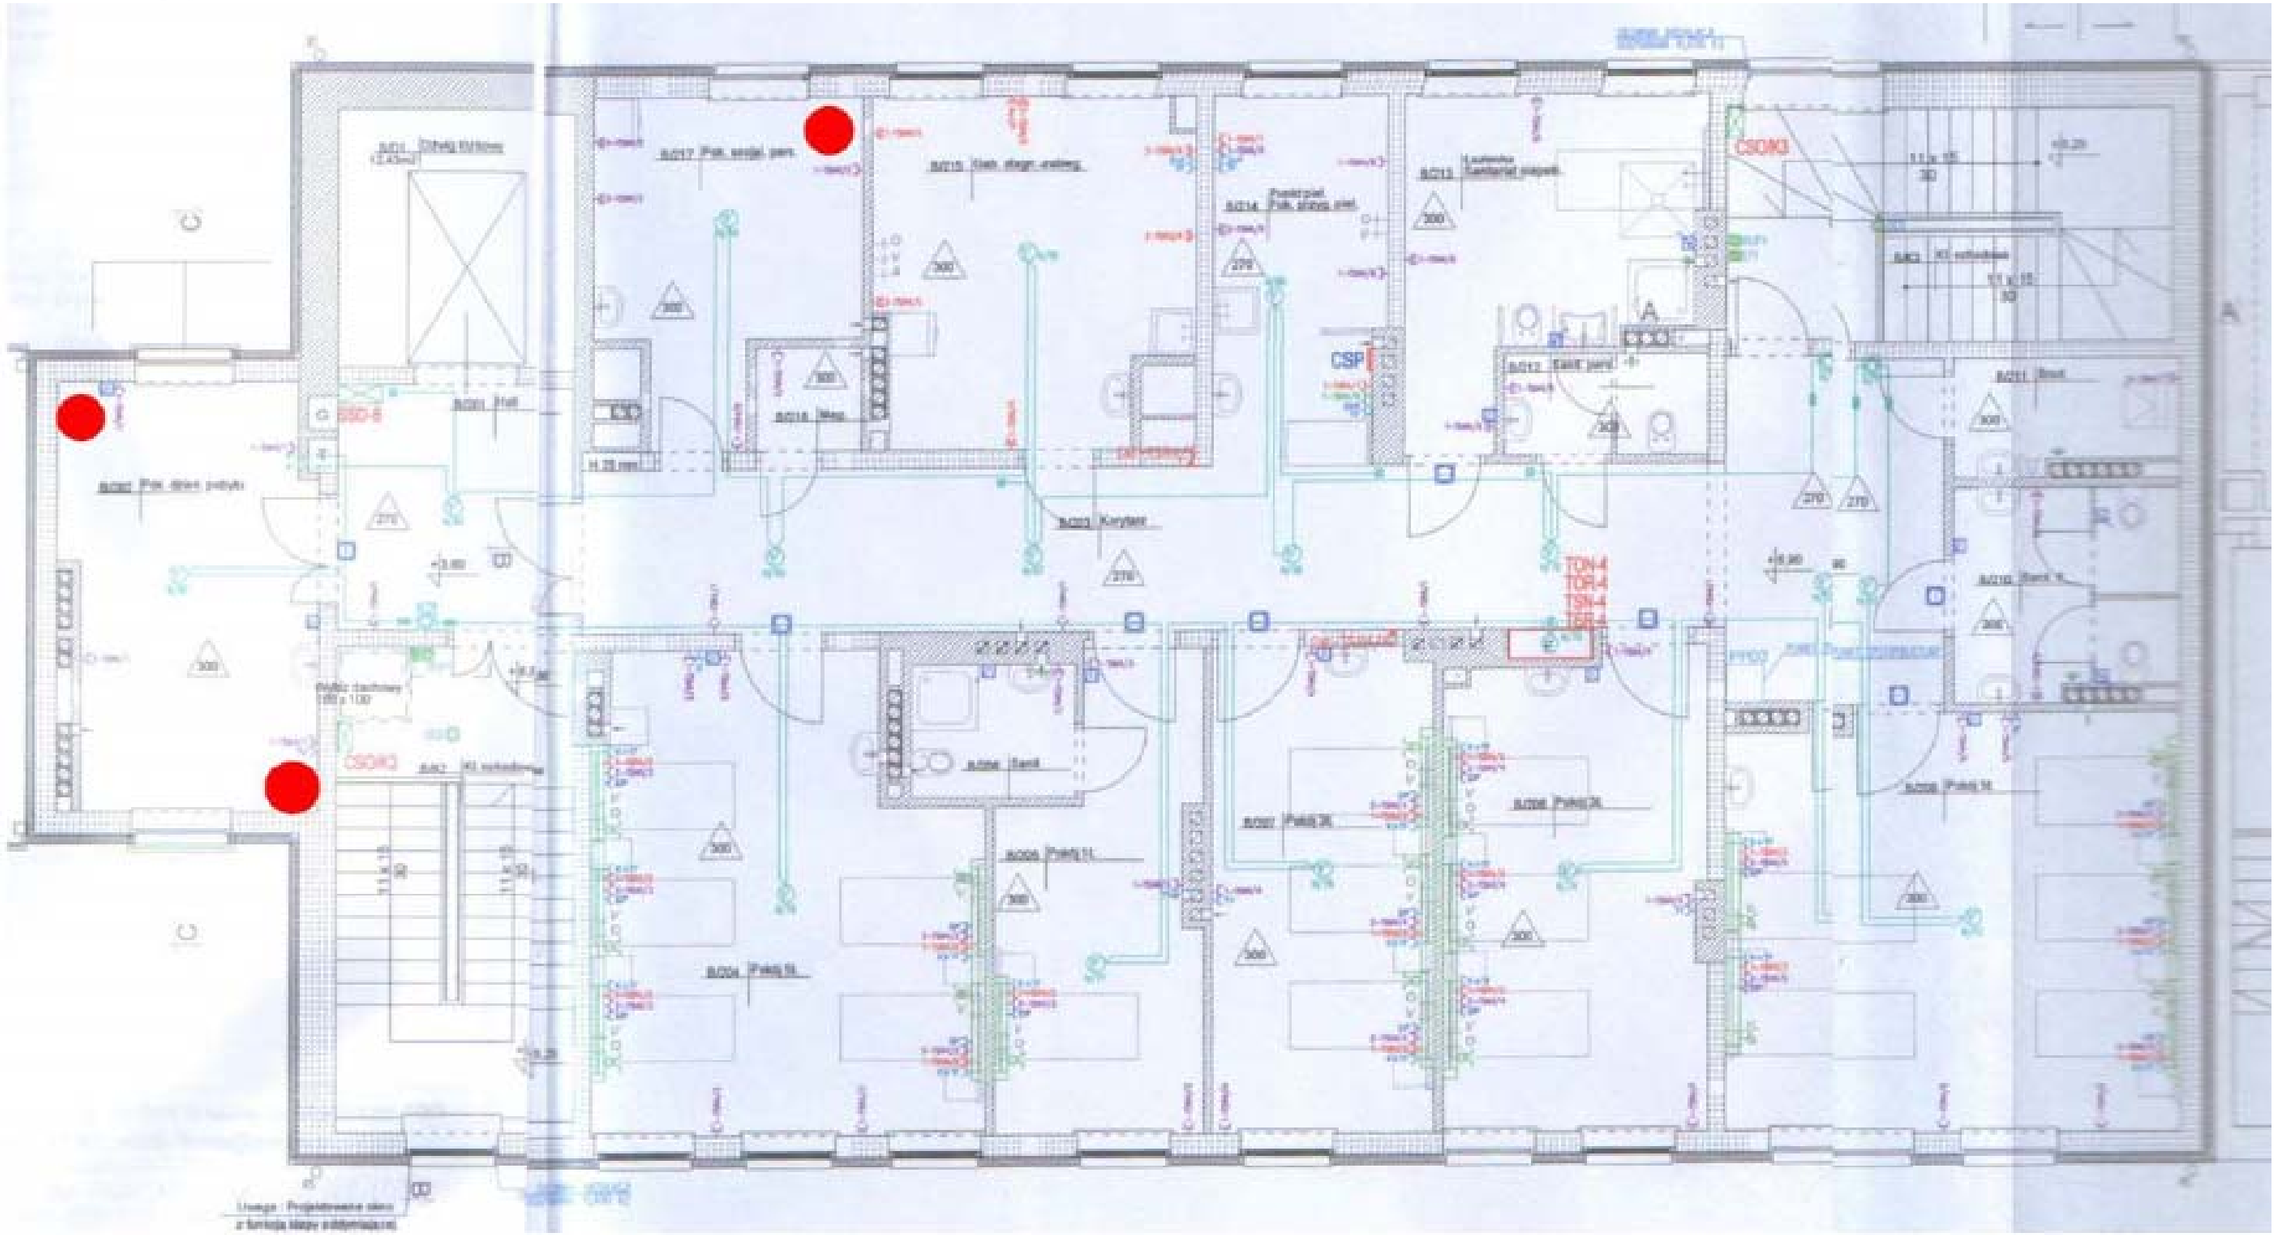

- Punkt dostępowy

Liczba punktów dostępowych: 3


Budynek D – piwnice

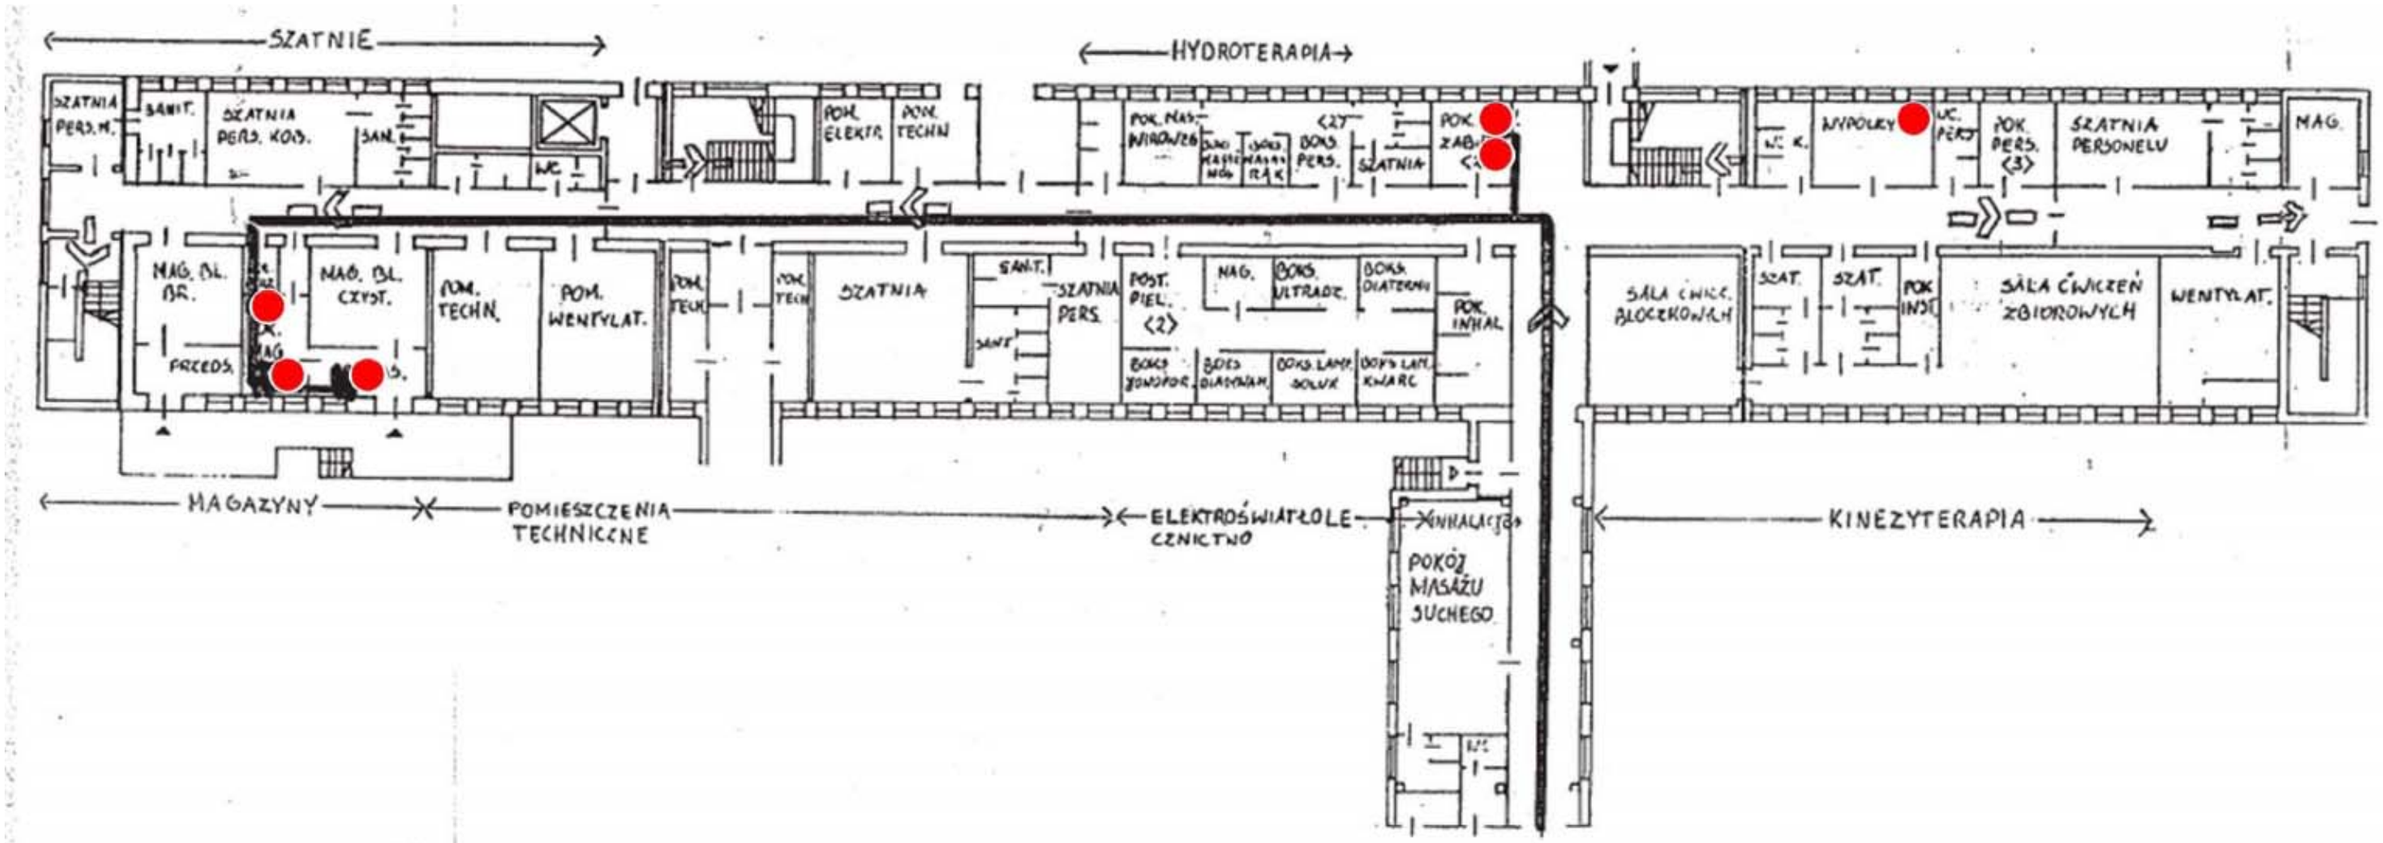

- Punkt dostępowy

Liczba punktów dostępowych: 6


Budynek D – parter

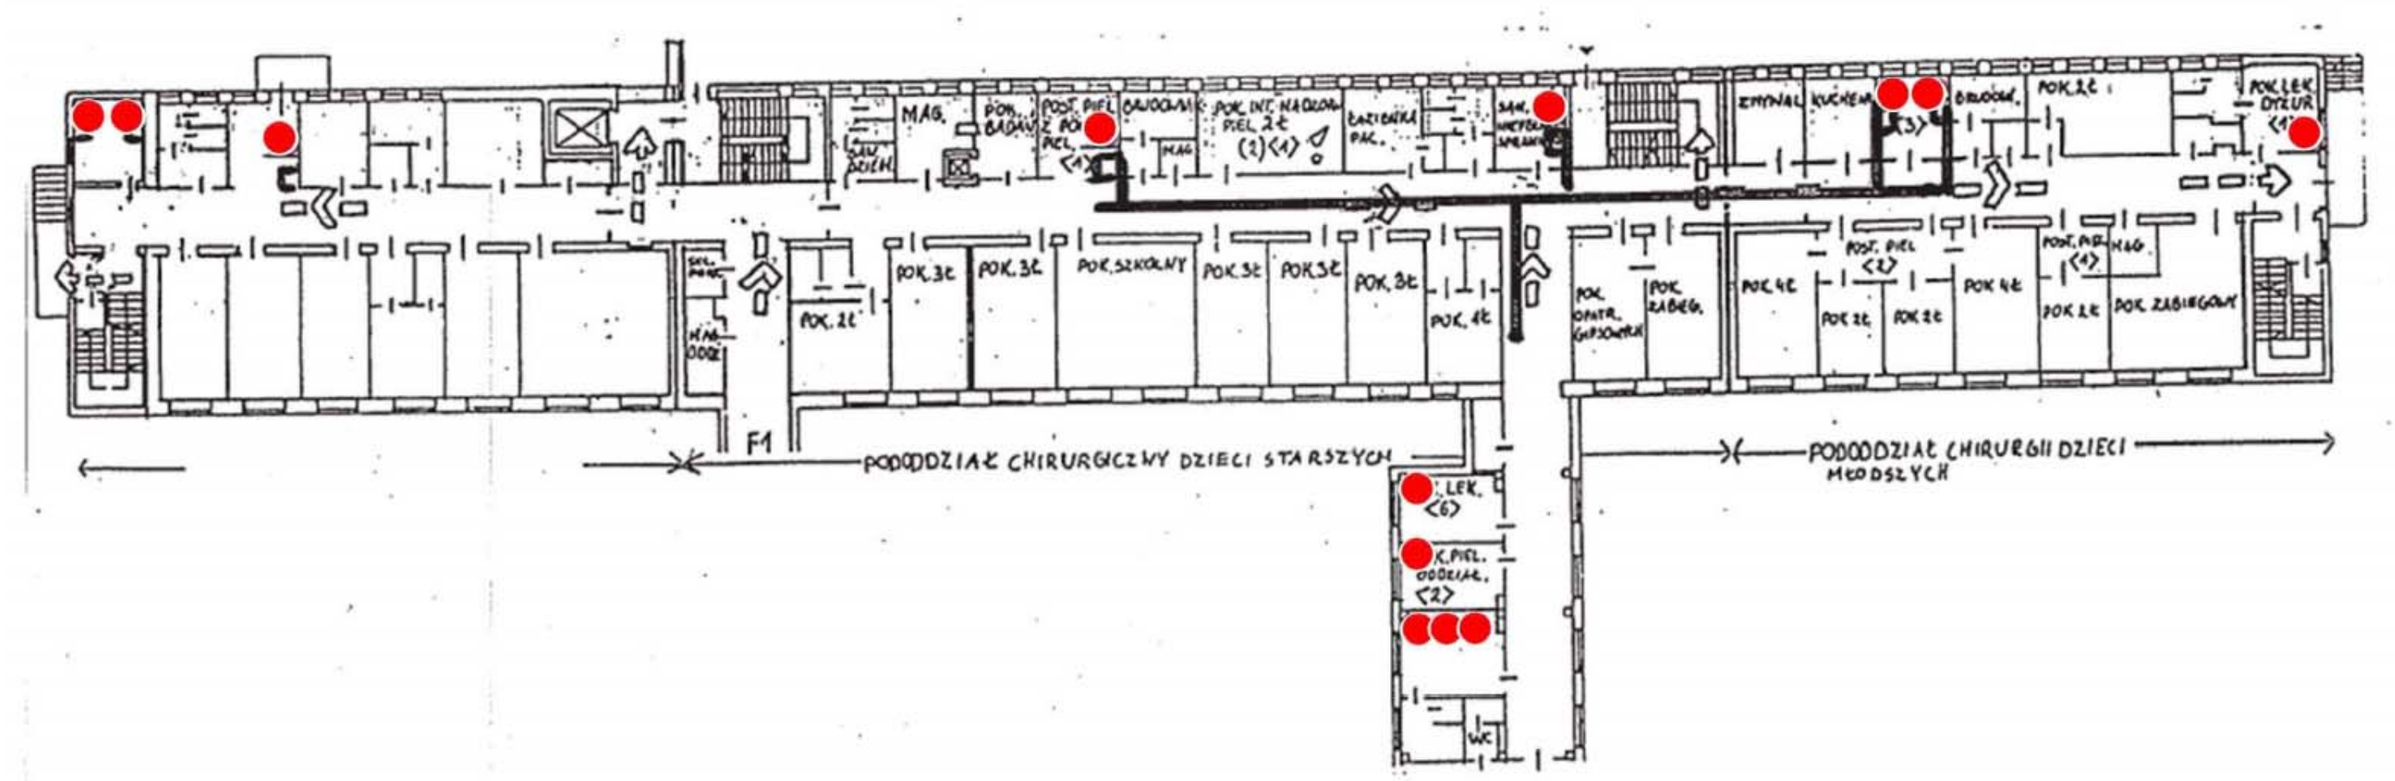

● - Punkt dostępowy

Liczba punktów dostępowych: 13


Budynek D – 1 piętro

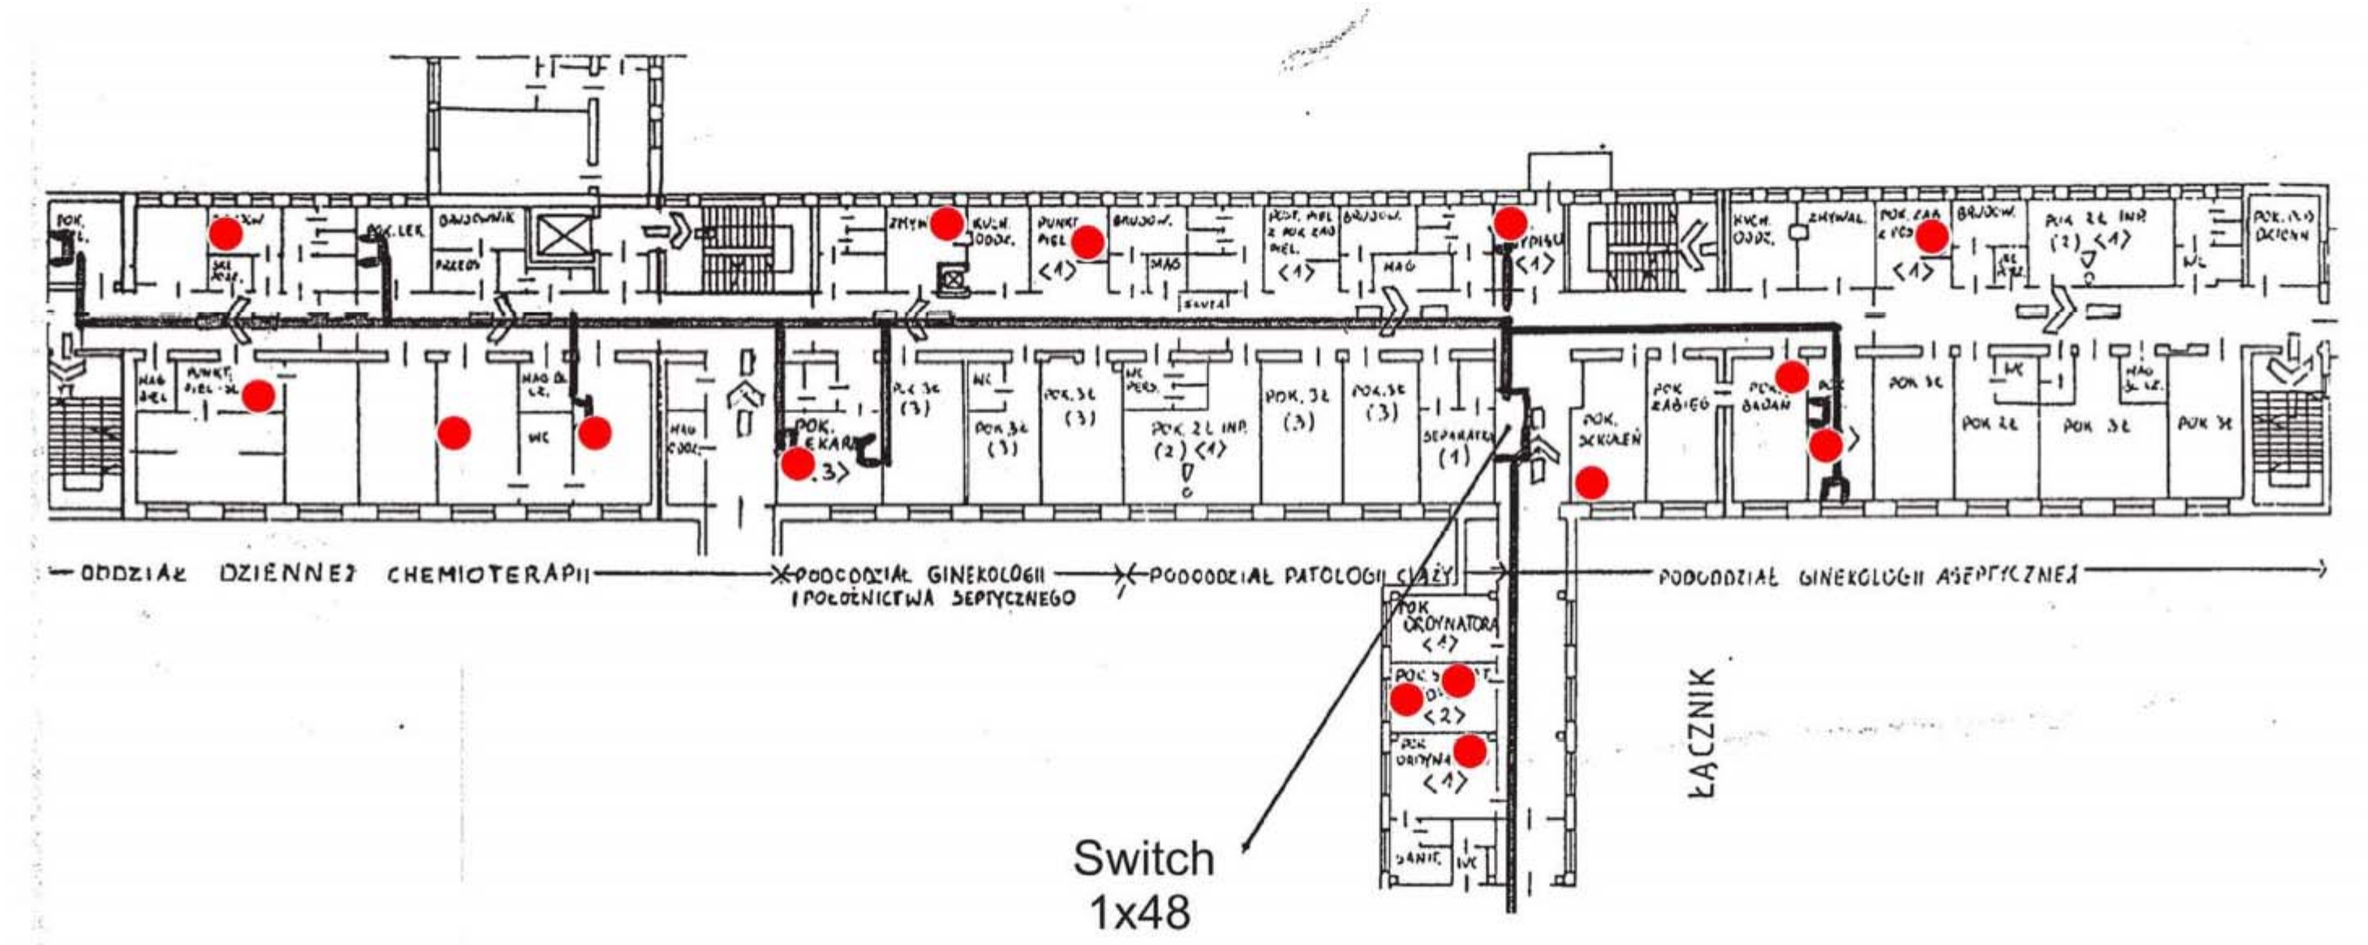

- Punkt dostępowy

Liczba punktów dostępowych: 15

Budynek D – 2 piętro

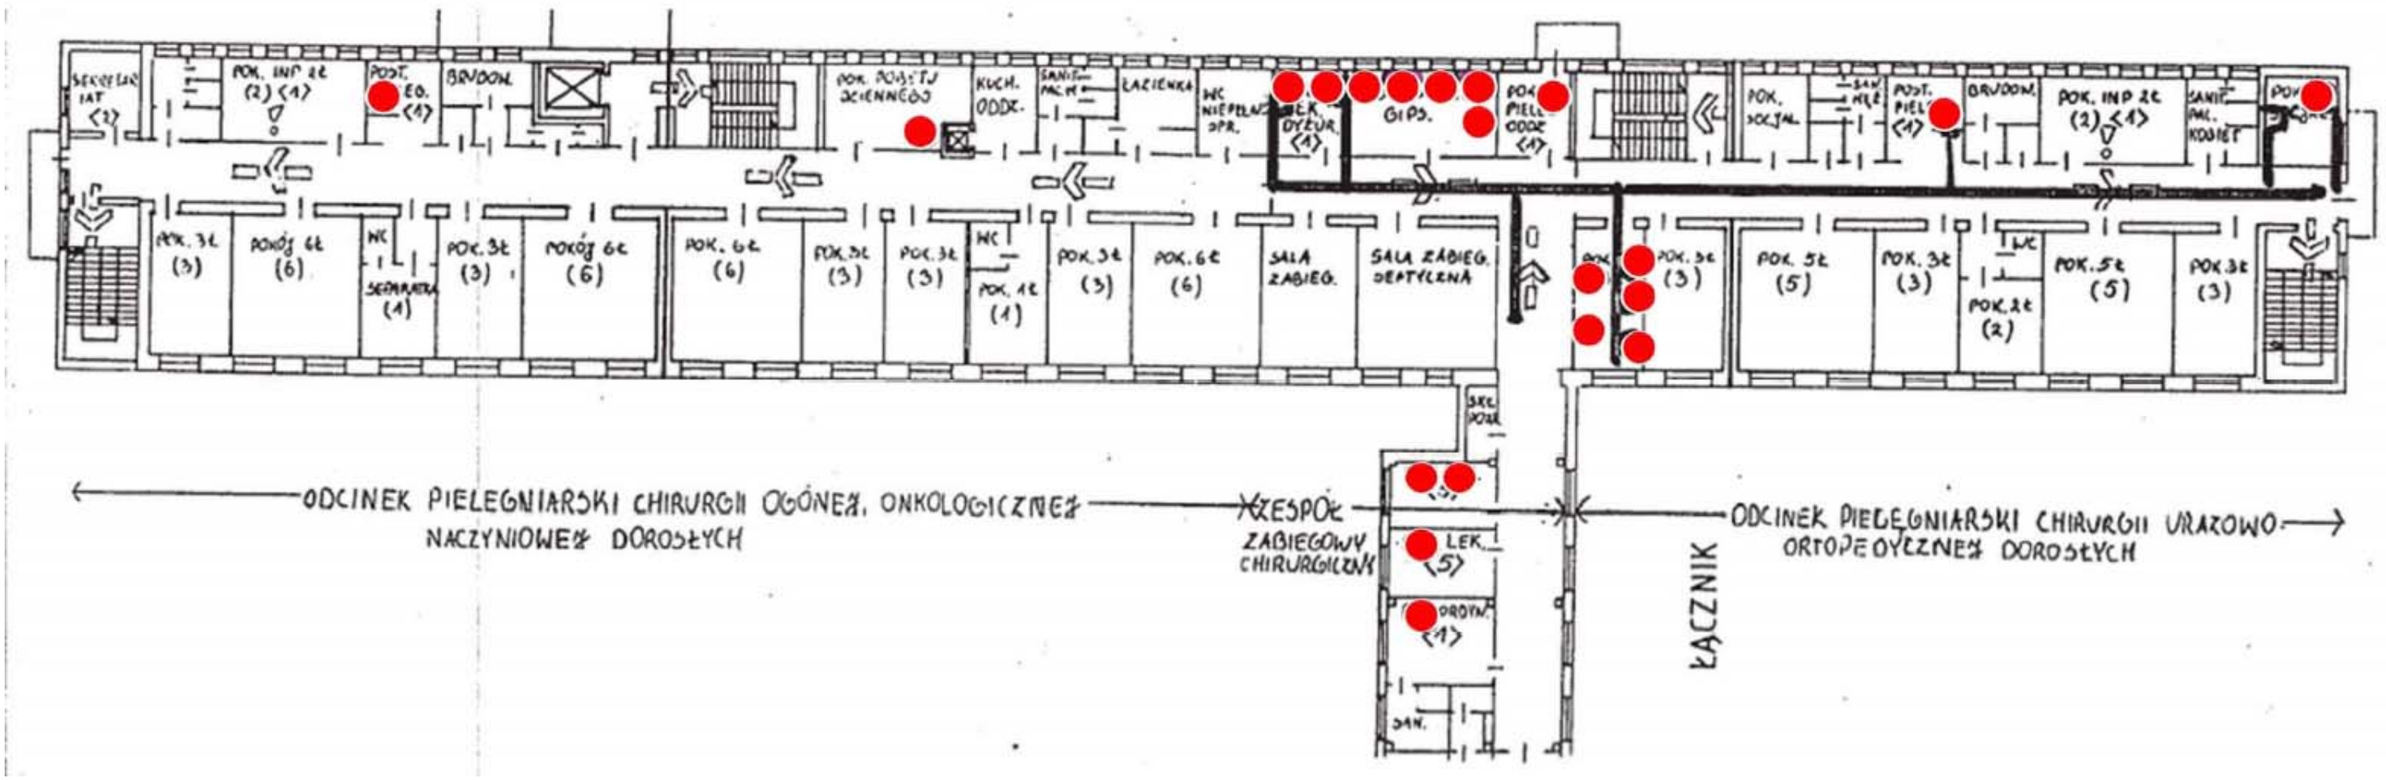

- Punkt dostępowy

Liczba punktów dostępowych: 21


Budynek E – parter



- Punkt dostępowy

Liczba punktów dostępowych: 29


Budynek E – 2 piętro

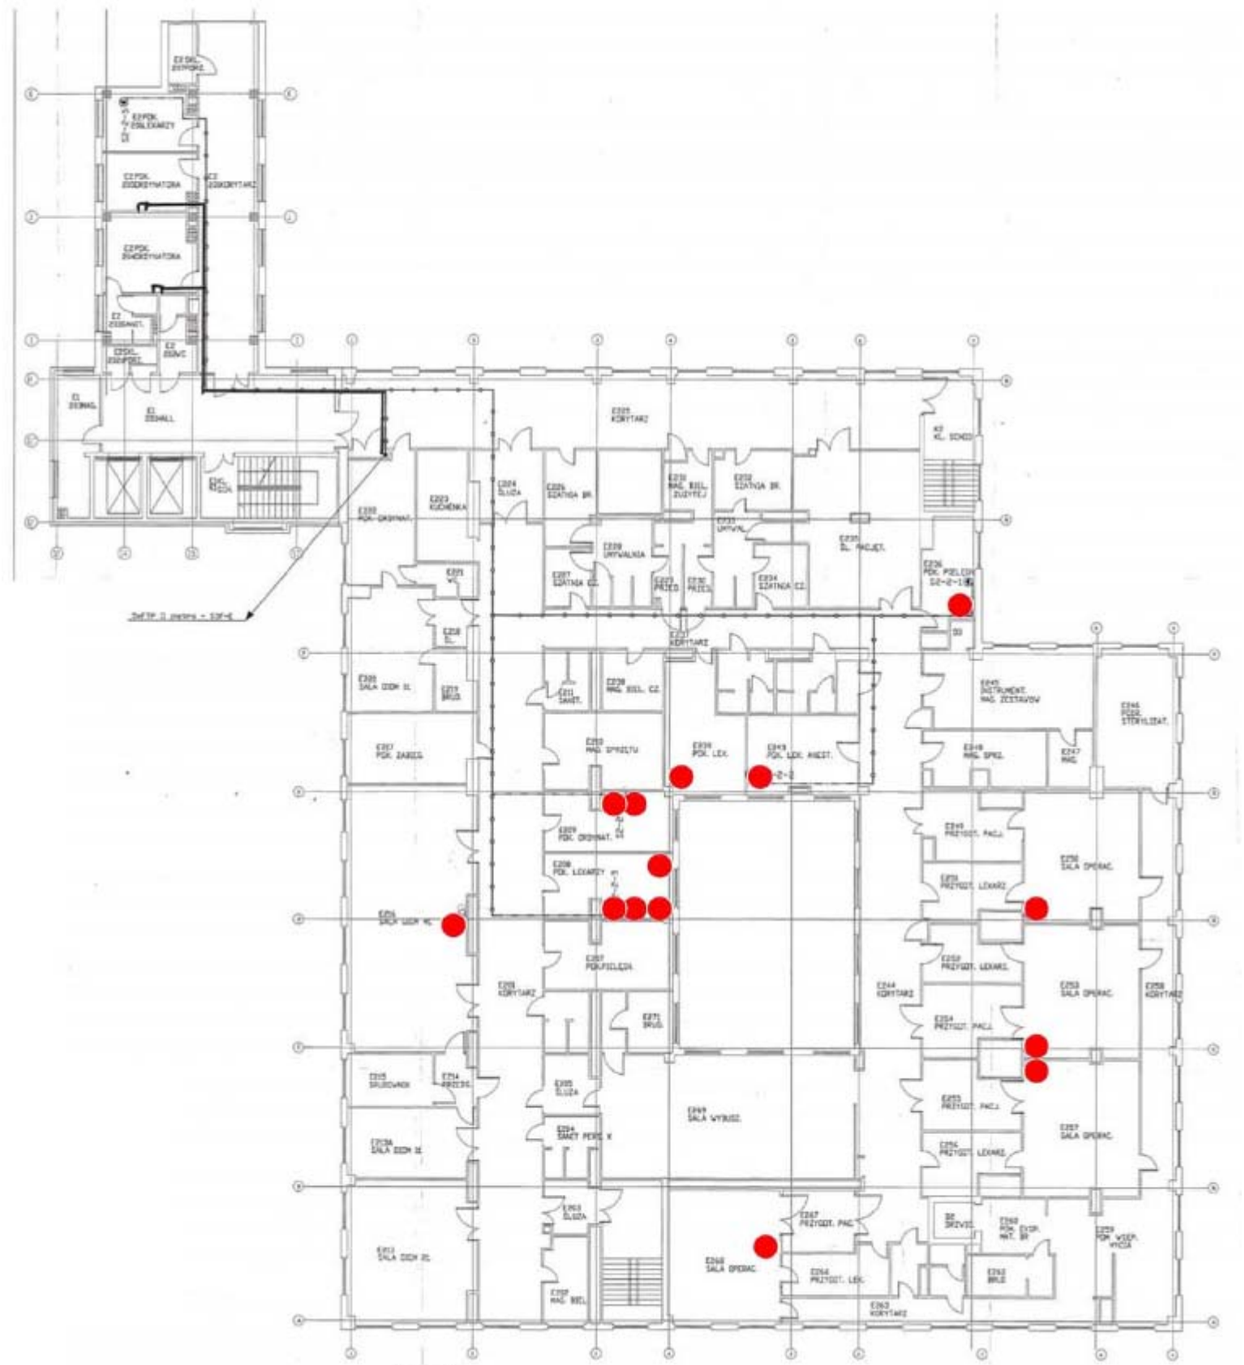

- Punkt dostępowy

Liczba punktów dostępowych: 14

Budynek F1 – parter

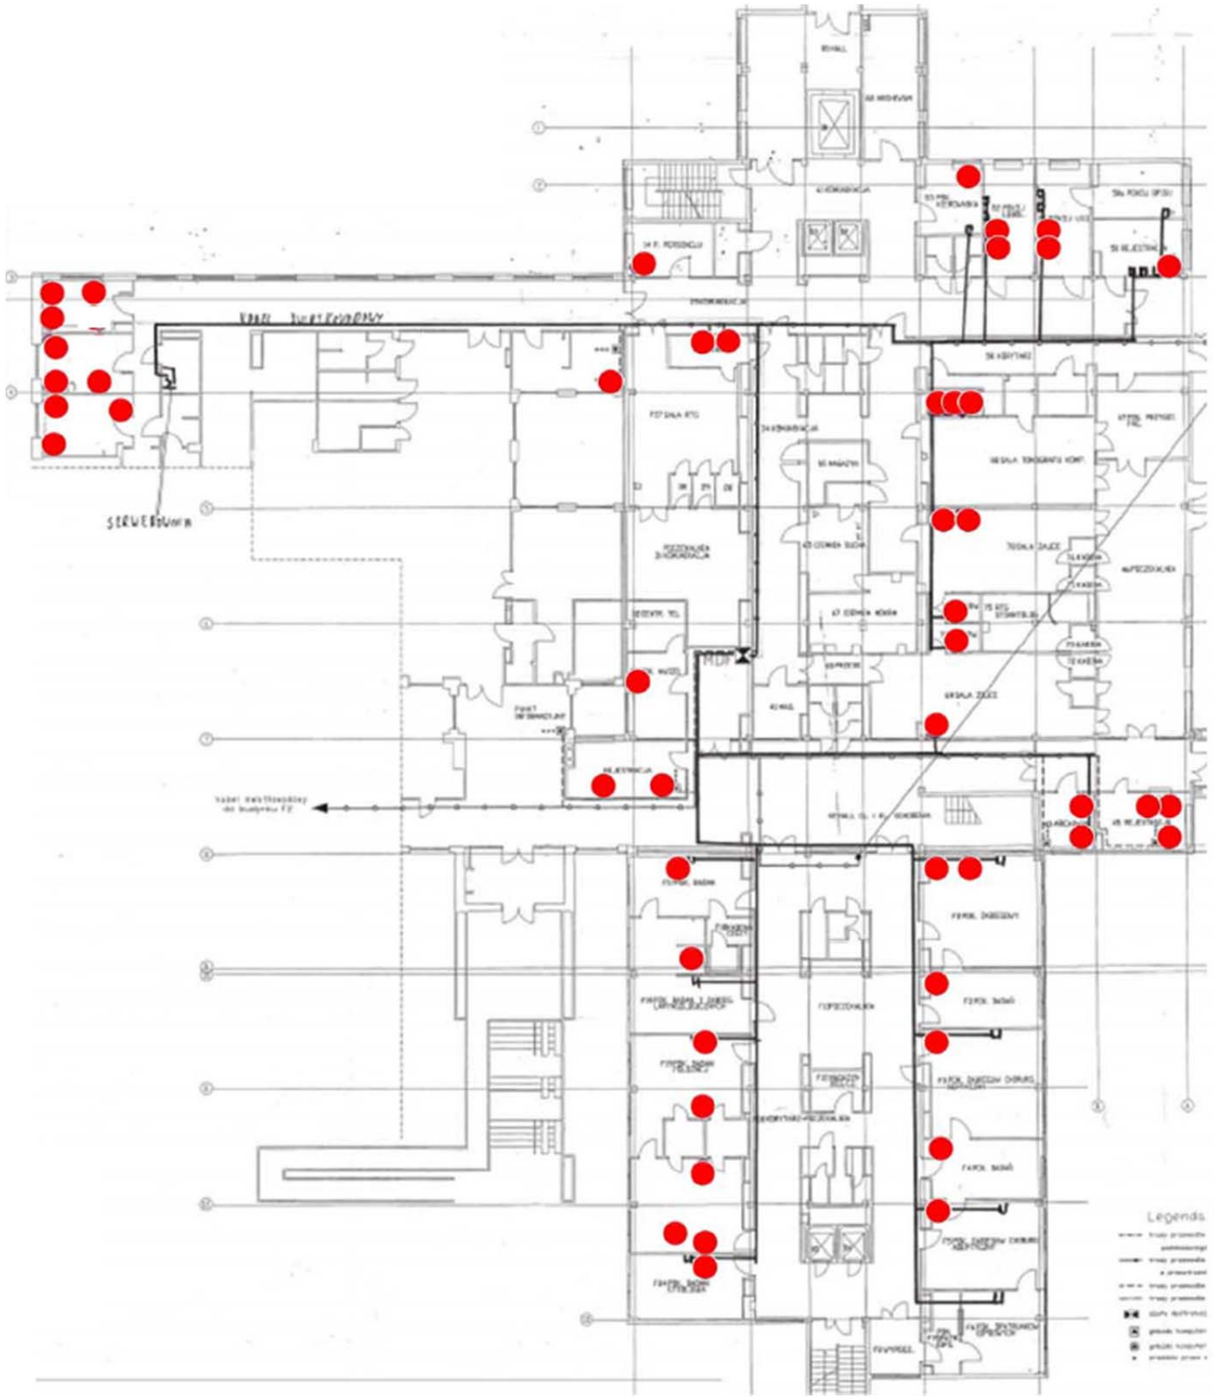

- Punkt dostępowy

Liczba punktów dostępowych: 49


Budynek F1 – 1 piętro cz.1



- Punkt dostępowy

Liczba punktów dostępowych: 13


Budynek F1 – 1 piętro cz.2

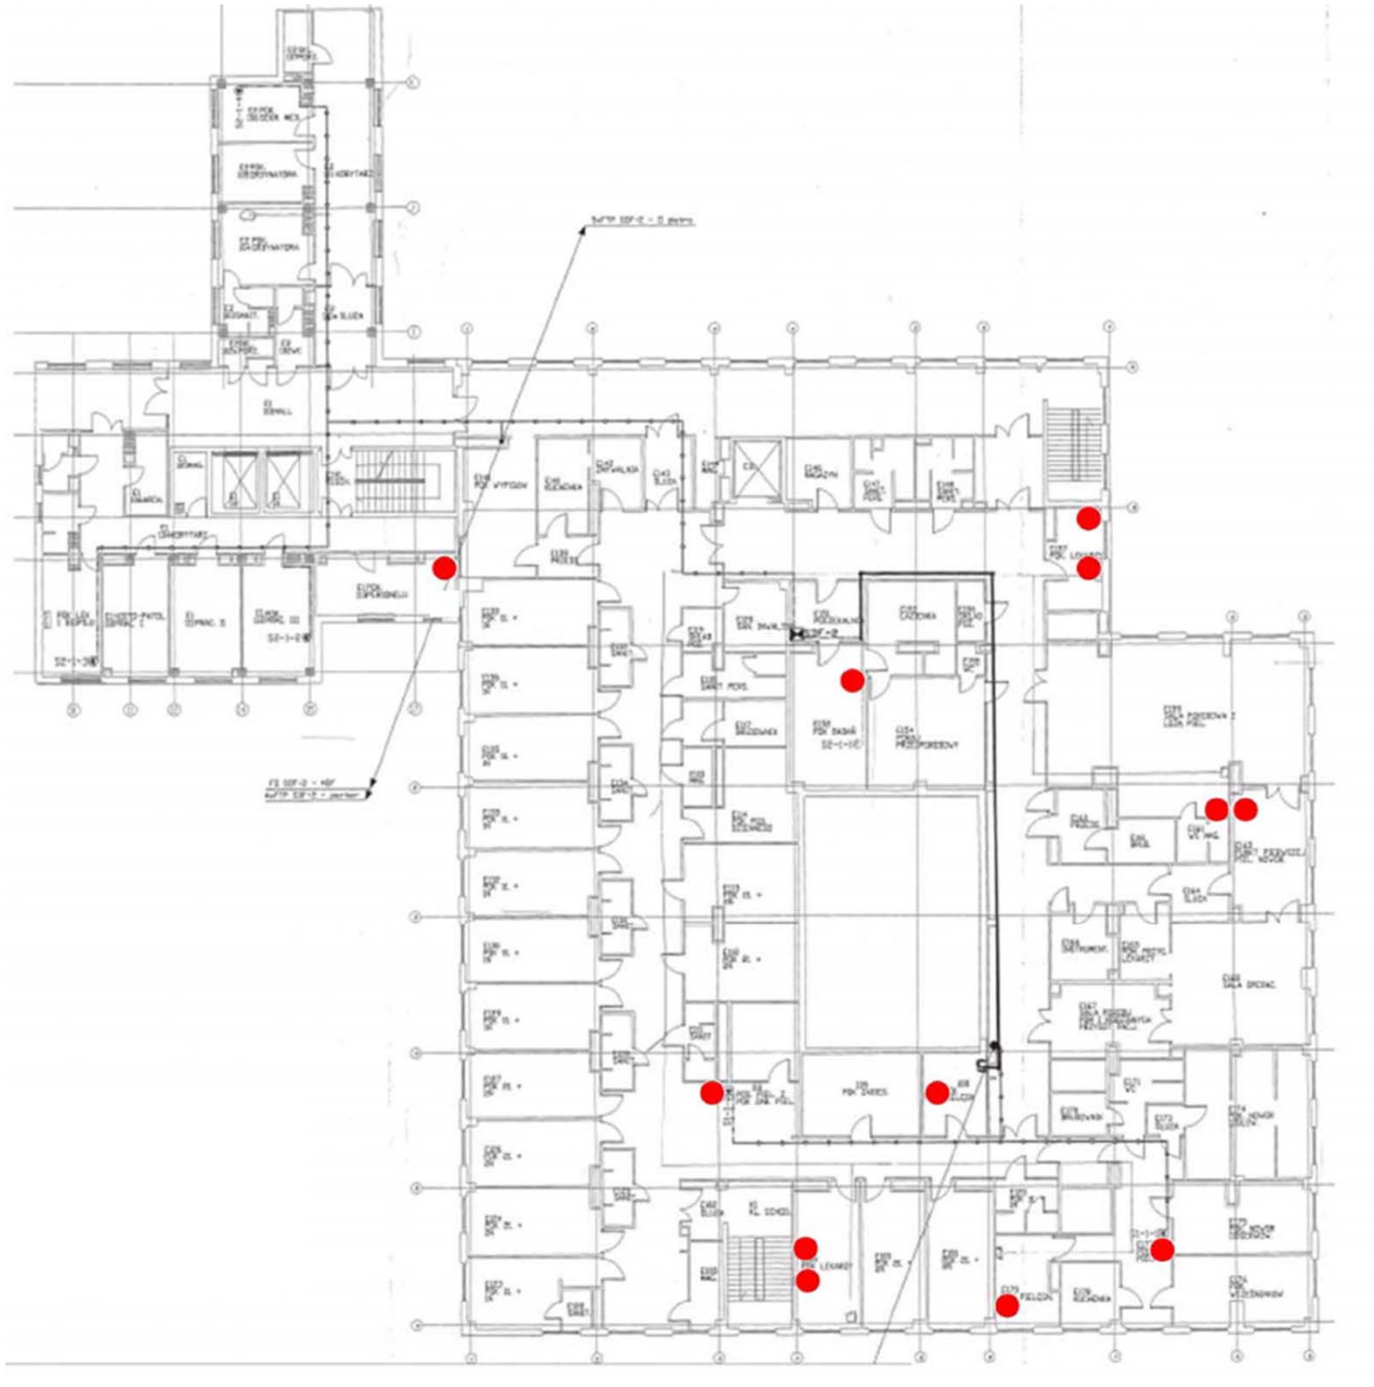

- Punkt dostępowy

Liczba punktów dostępowych: 12


Budynek F1 – 2 piętro

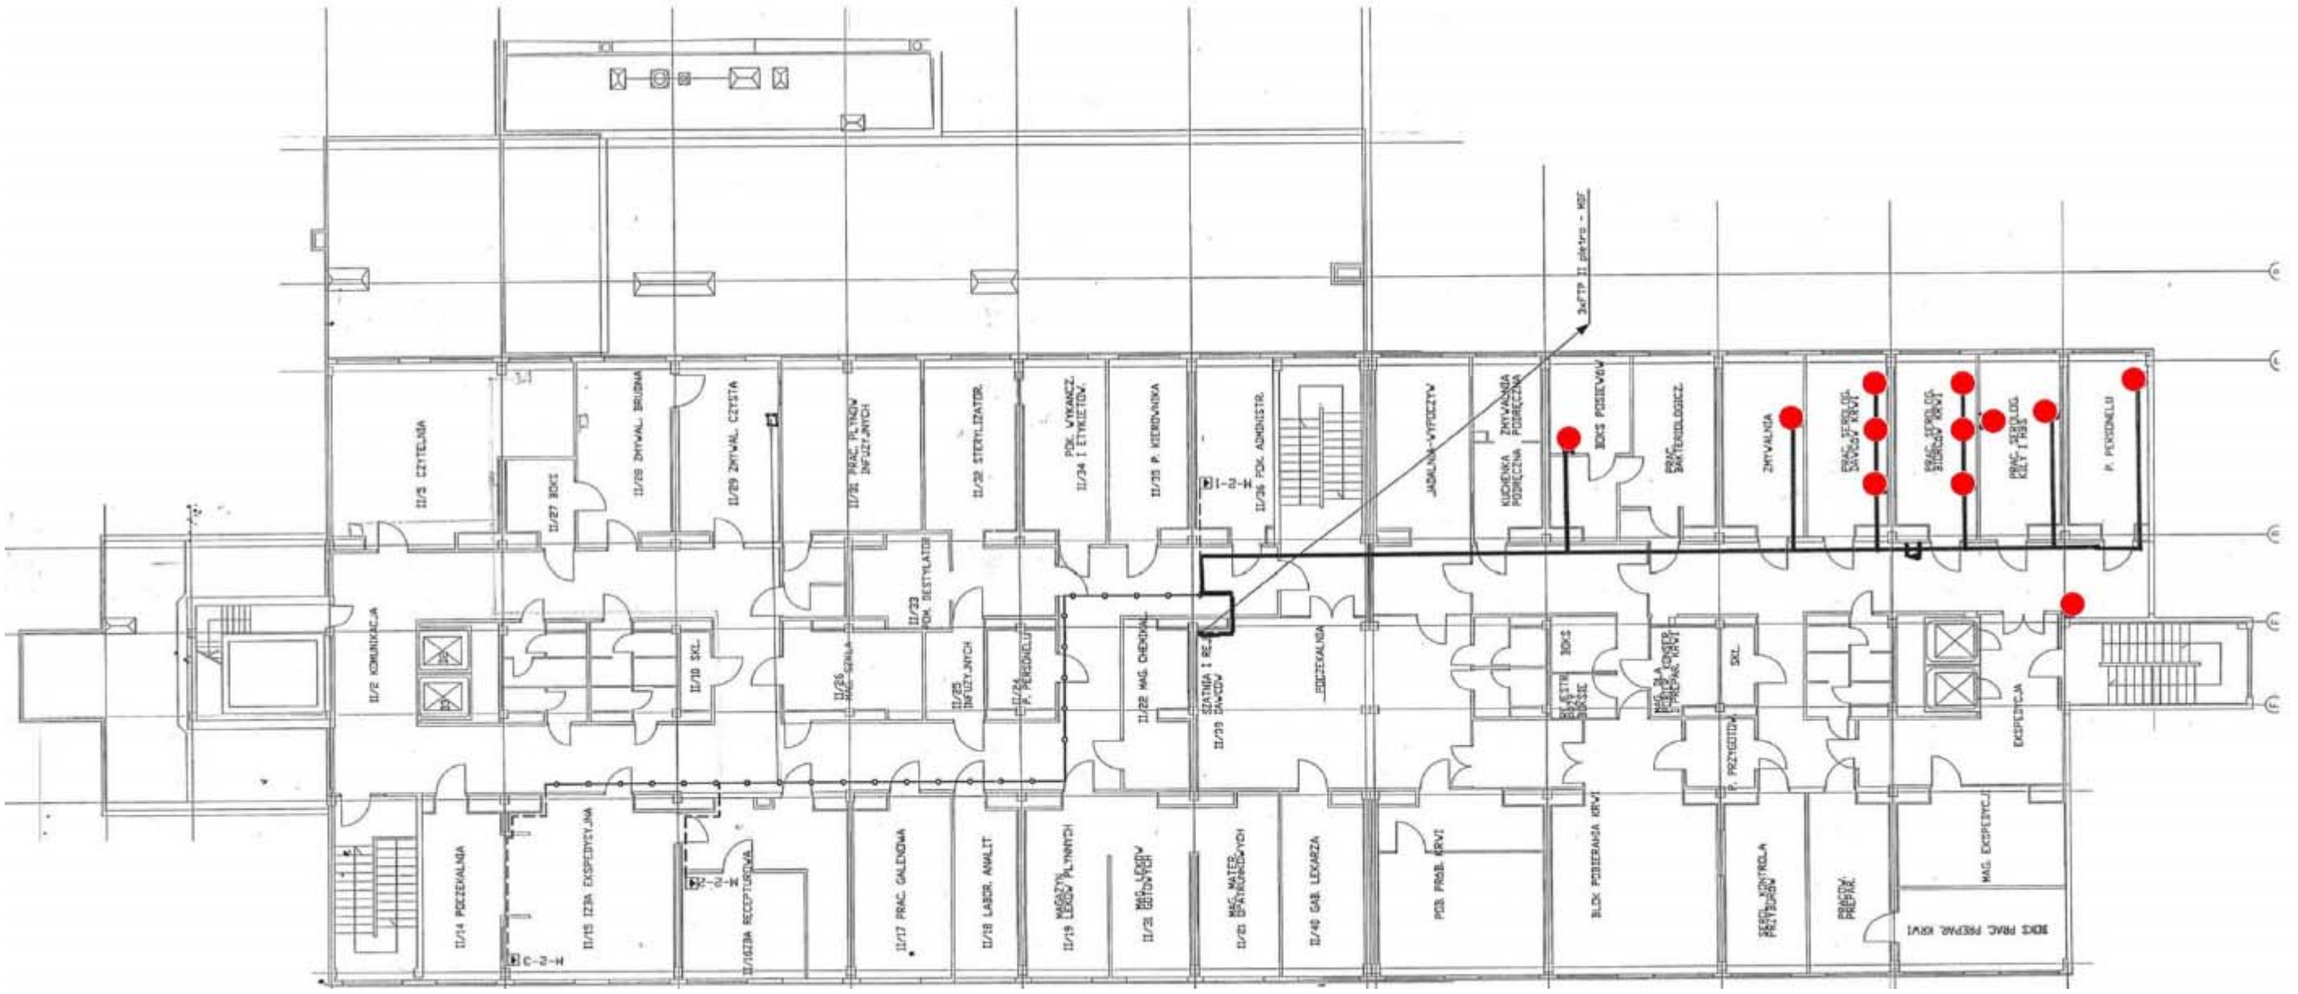

- Punkt dostępowy

Liczba punktów dostępowych: 12


Budynek F2 – parter

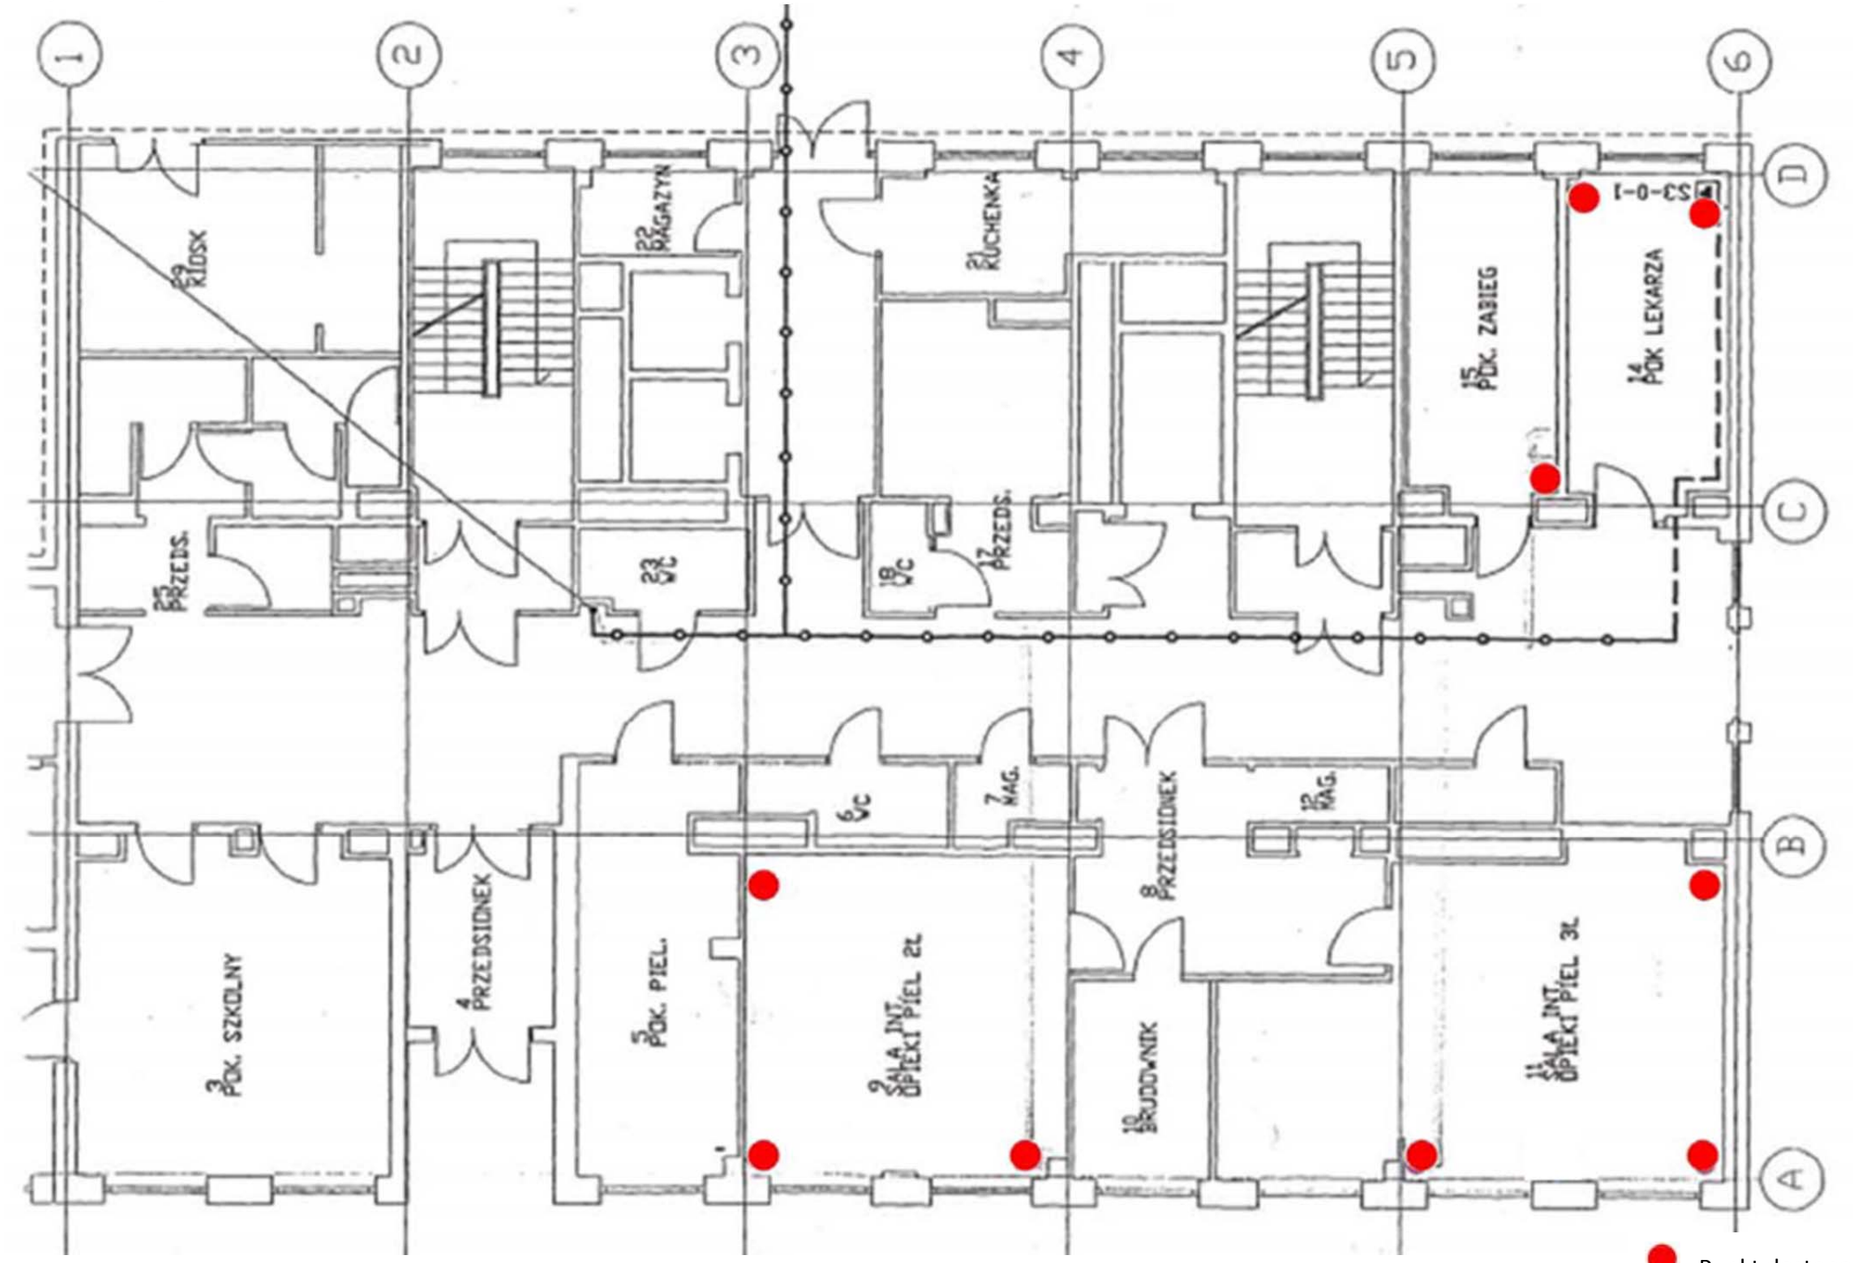

- Punkt dostępowy

Liczba punktów dostępowych: 10


Budynek F2 – 1 piętro

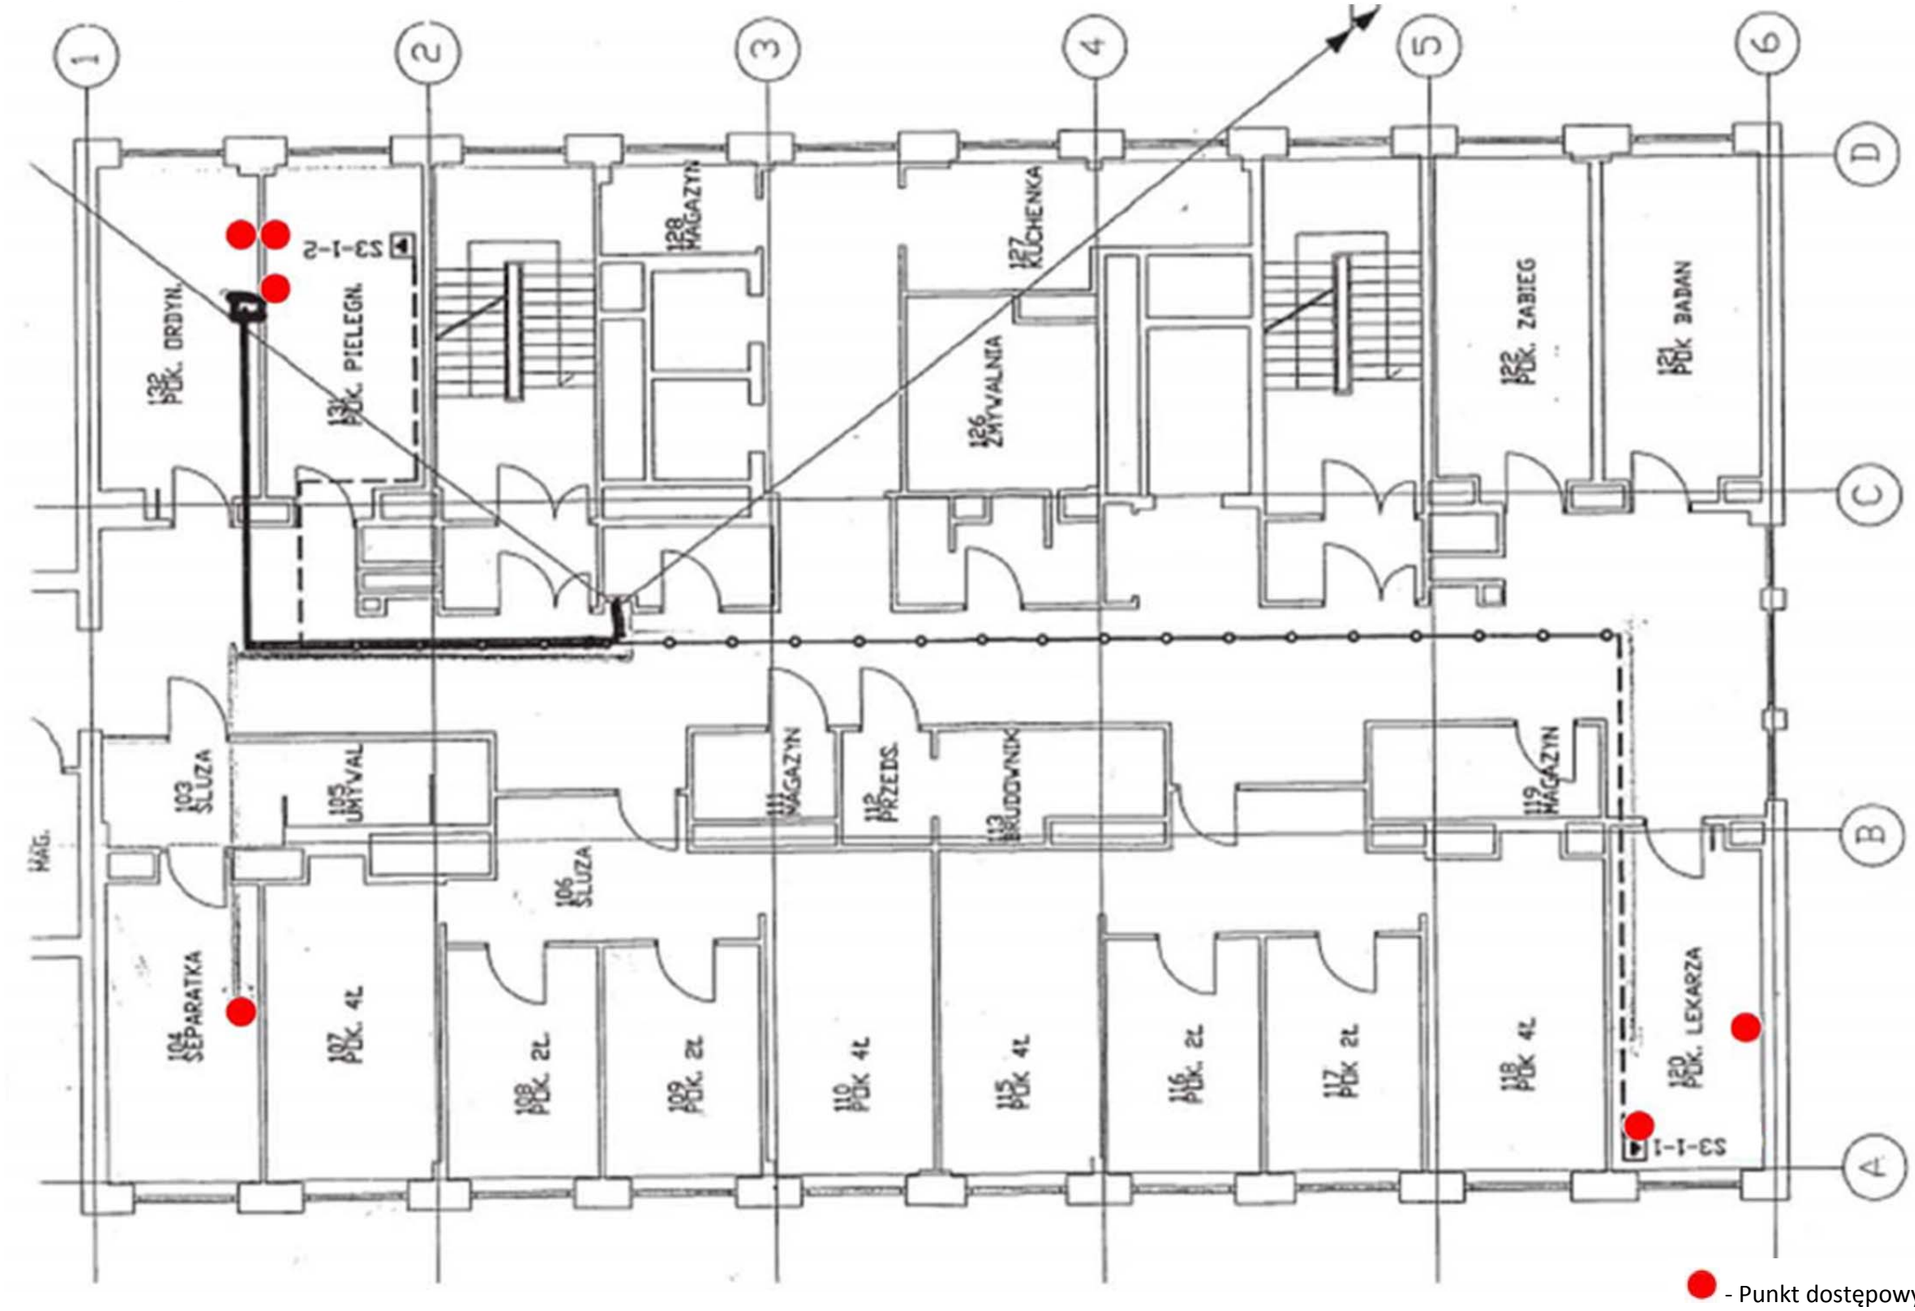

- Punkt dostępowy

Liczba punktów dostępowych: 6


Budynek F2 – 2 piętro

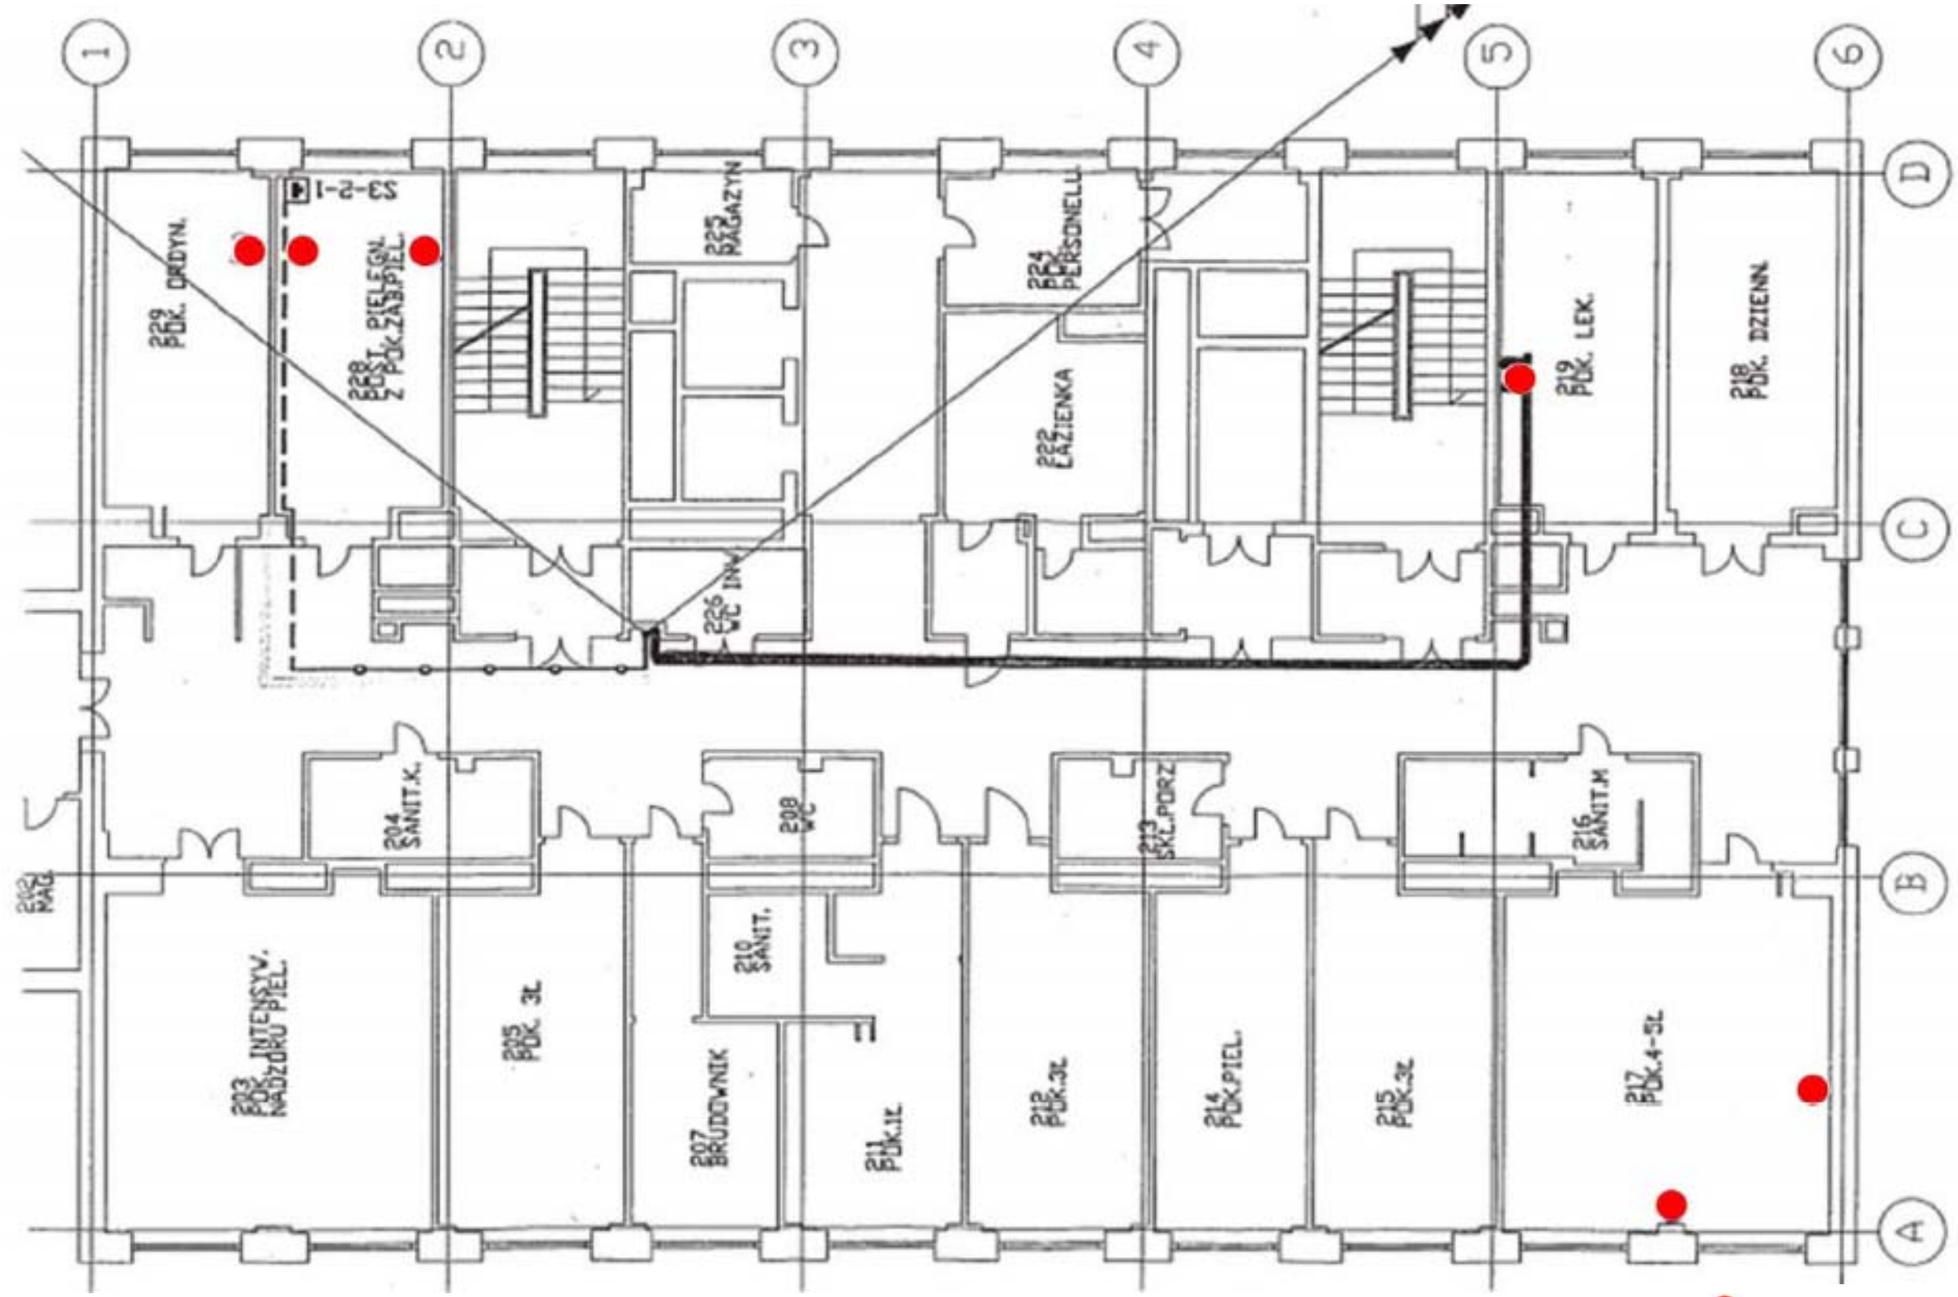

- Punkt dostępowy

Liczba punktów dostępowych: 6


Budynek F2 – 3 piętro

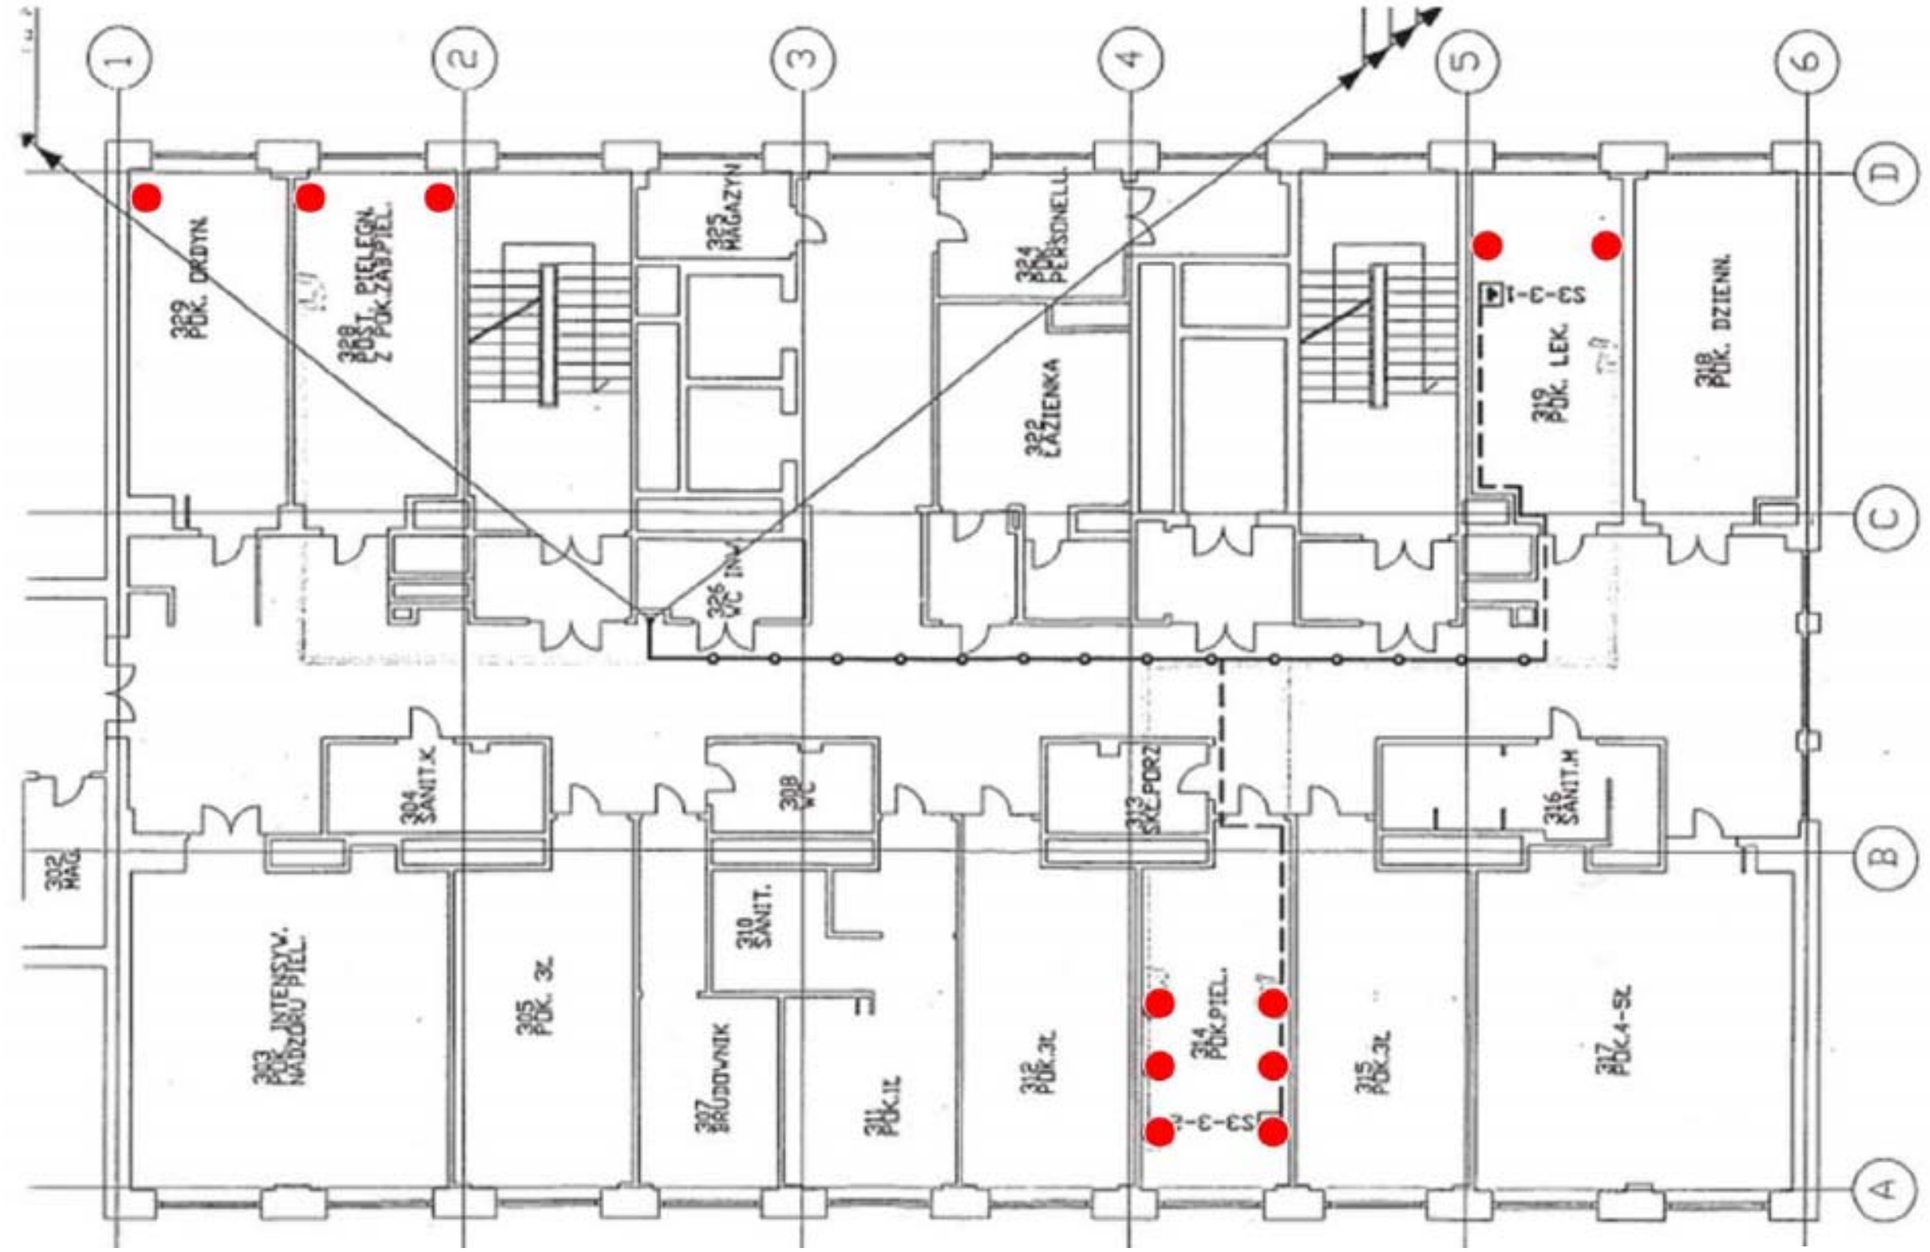

- Punkt dostępowy

Liczba punktów dostępowych: 11


Budynek F2 – 4 piętro

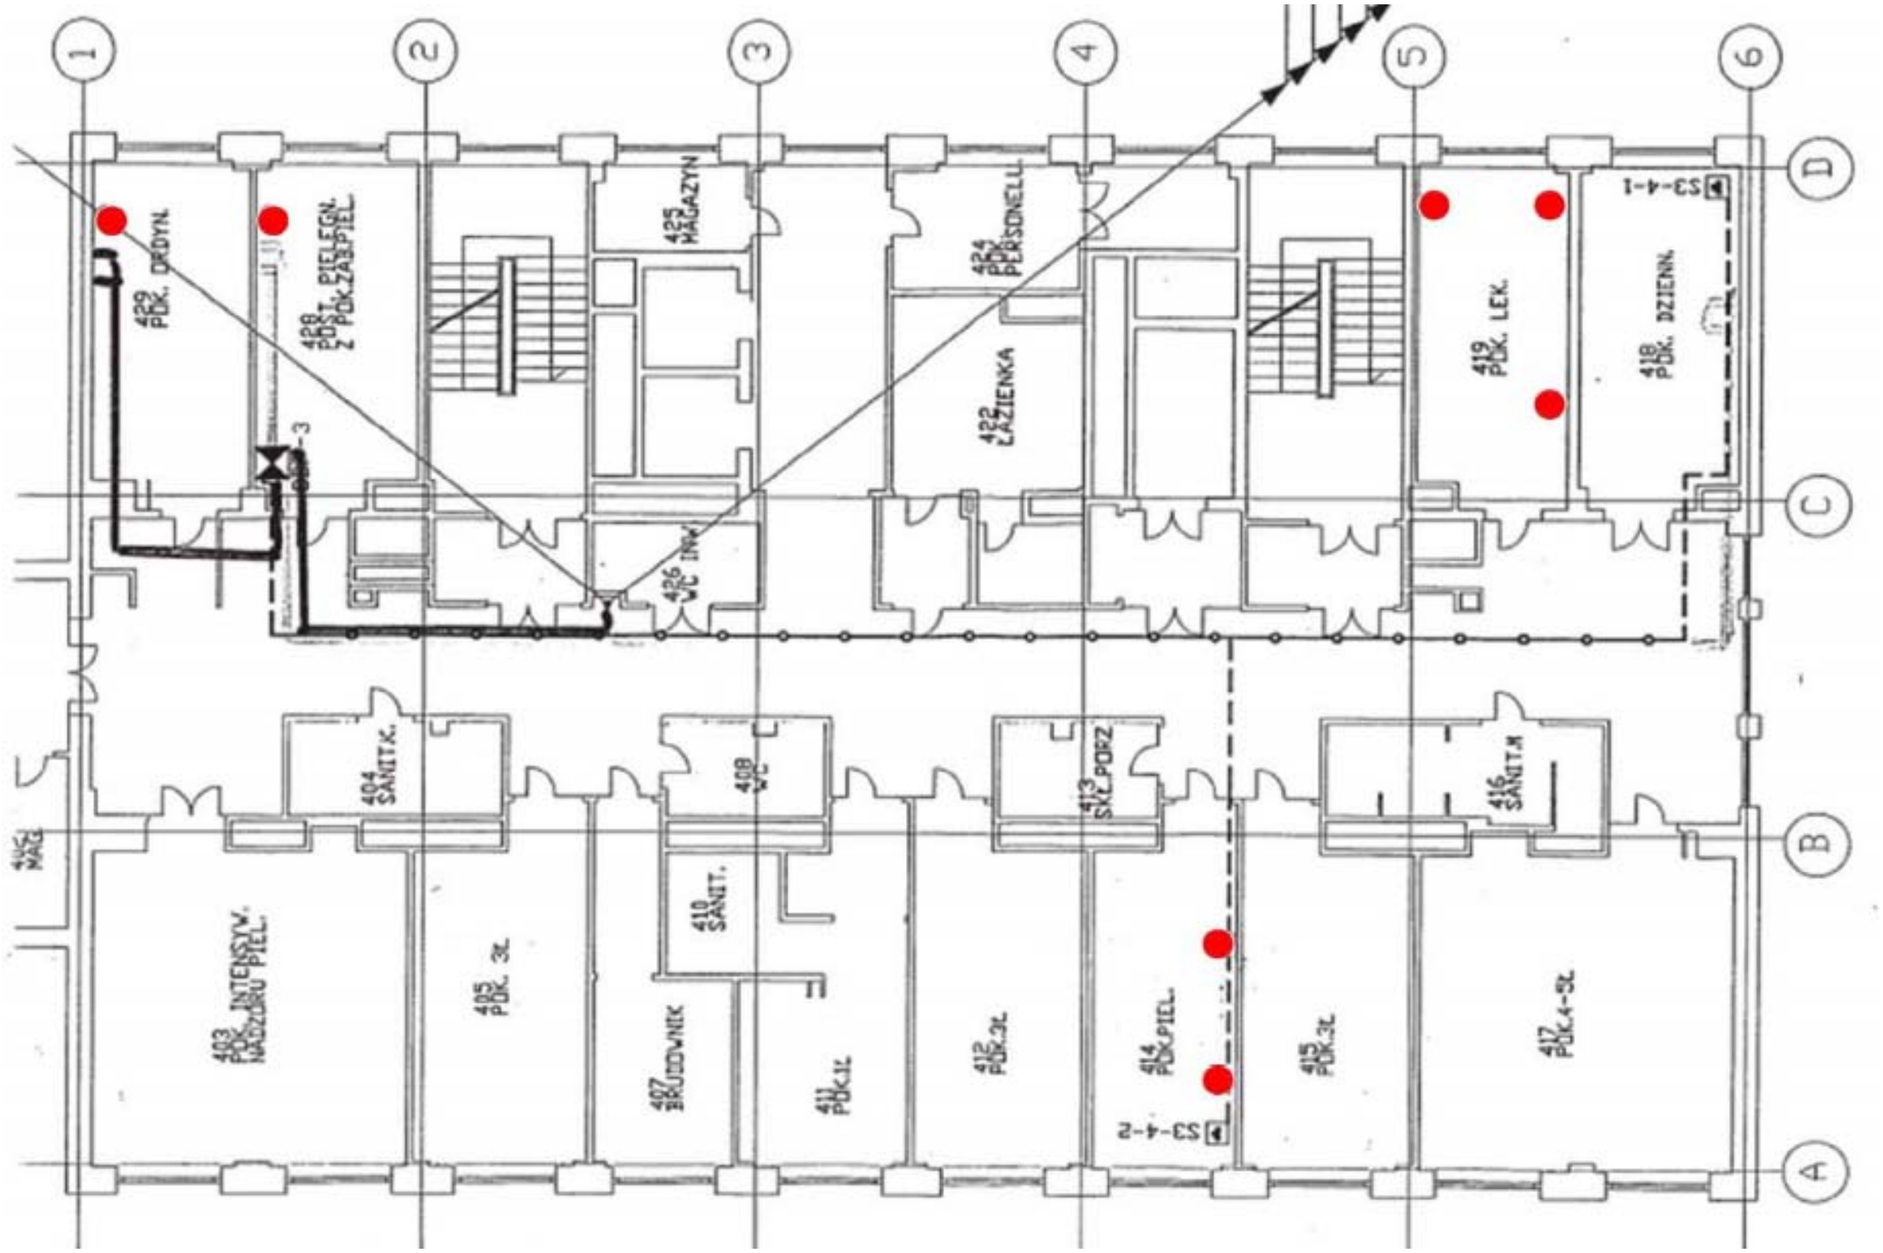

- Punkt dostępowy

Liczba punktów dostępowych: 7


Budynek F2 – 5 piętro

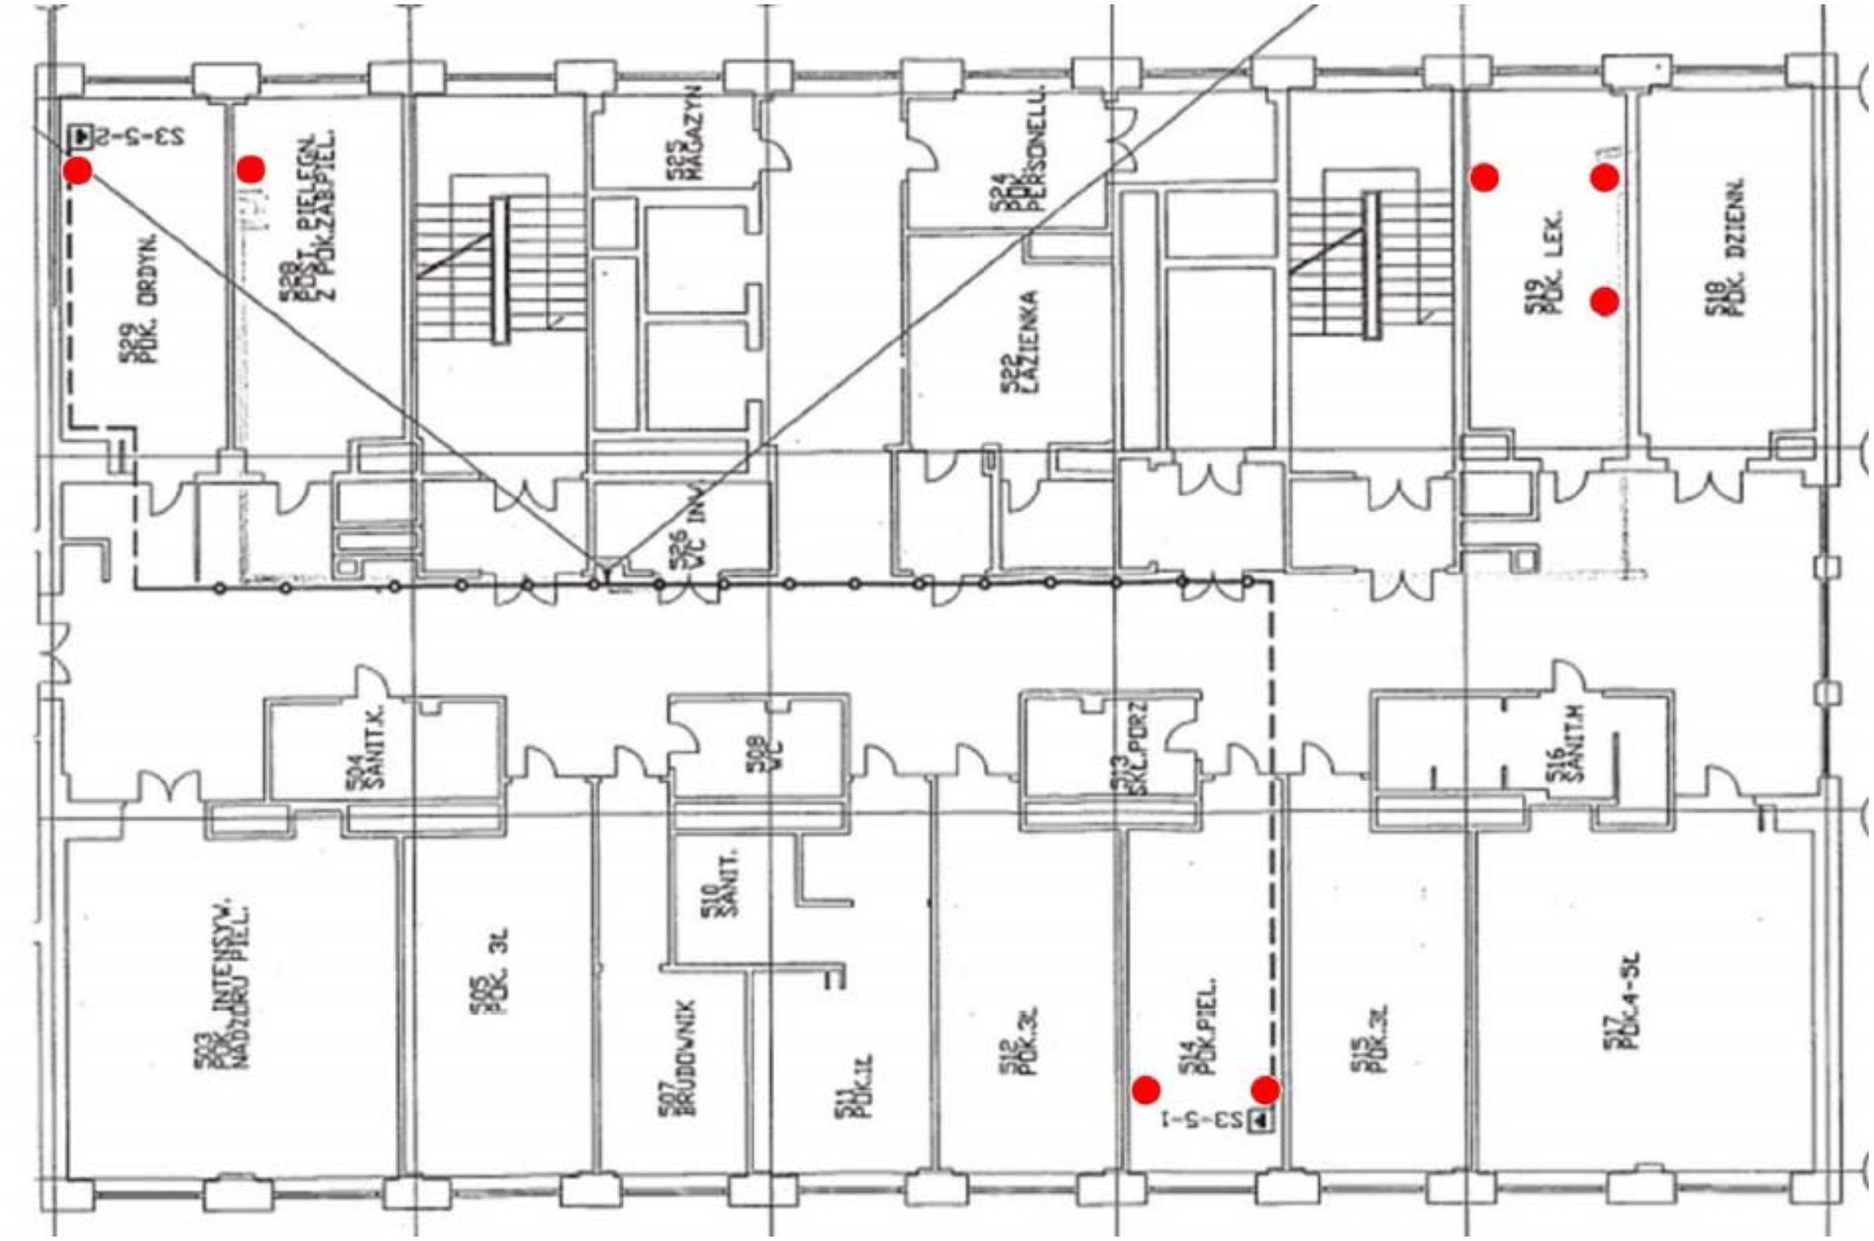

- Punkt dostępowy

Liczba punktów dostępowych: 7


Budynek F2 – 6 piętro

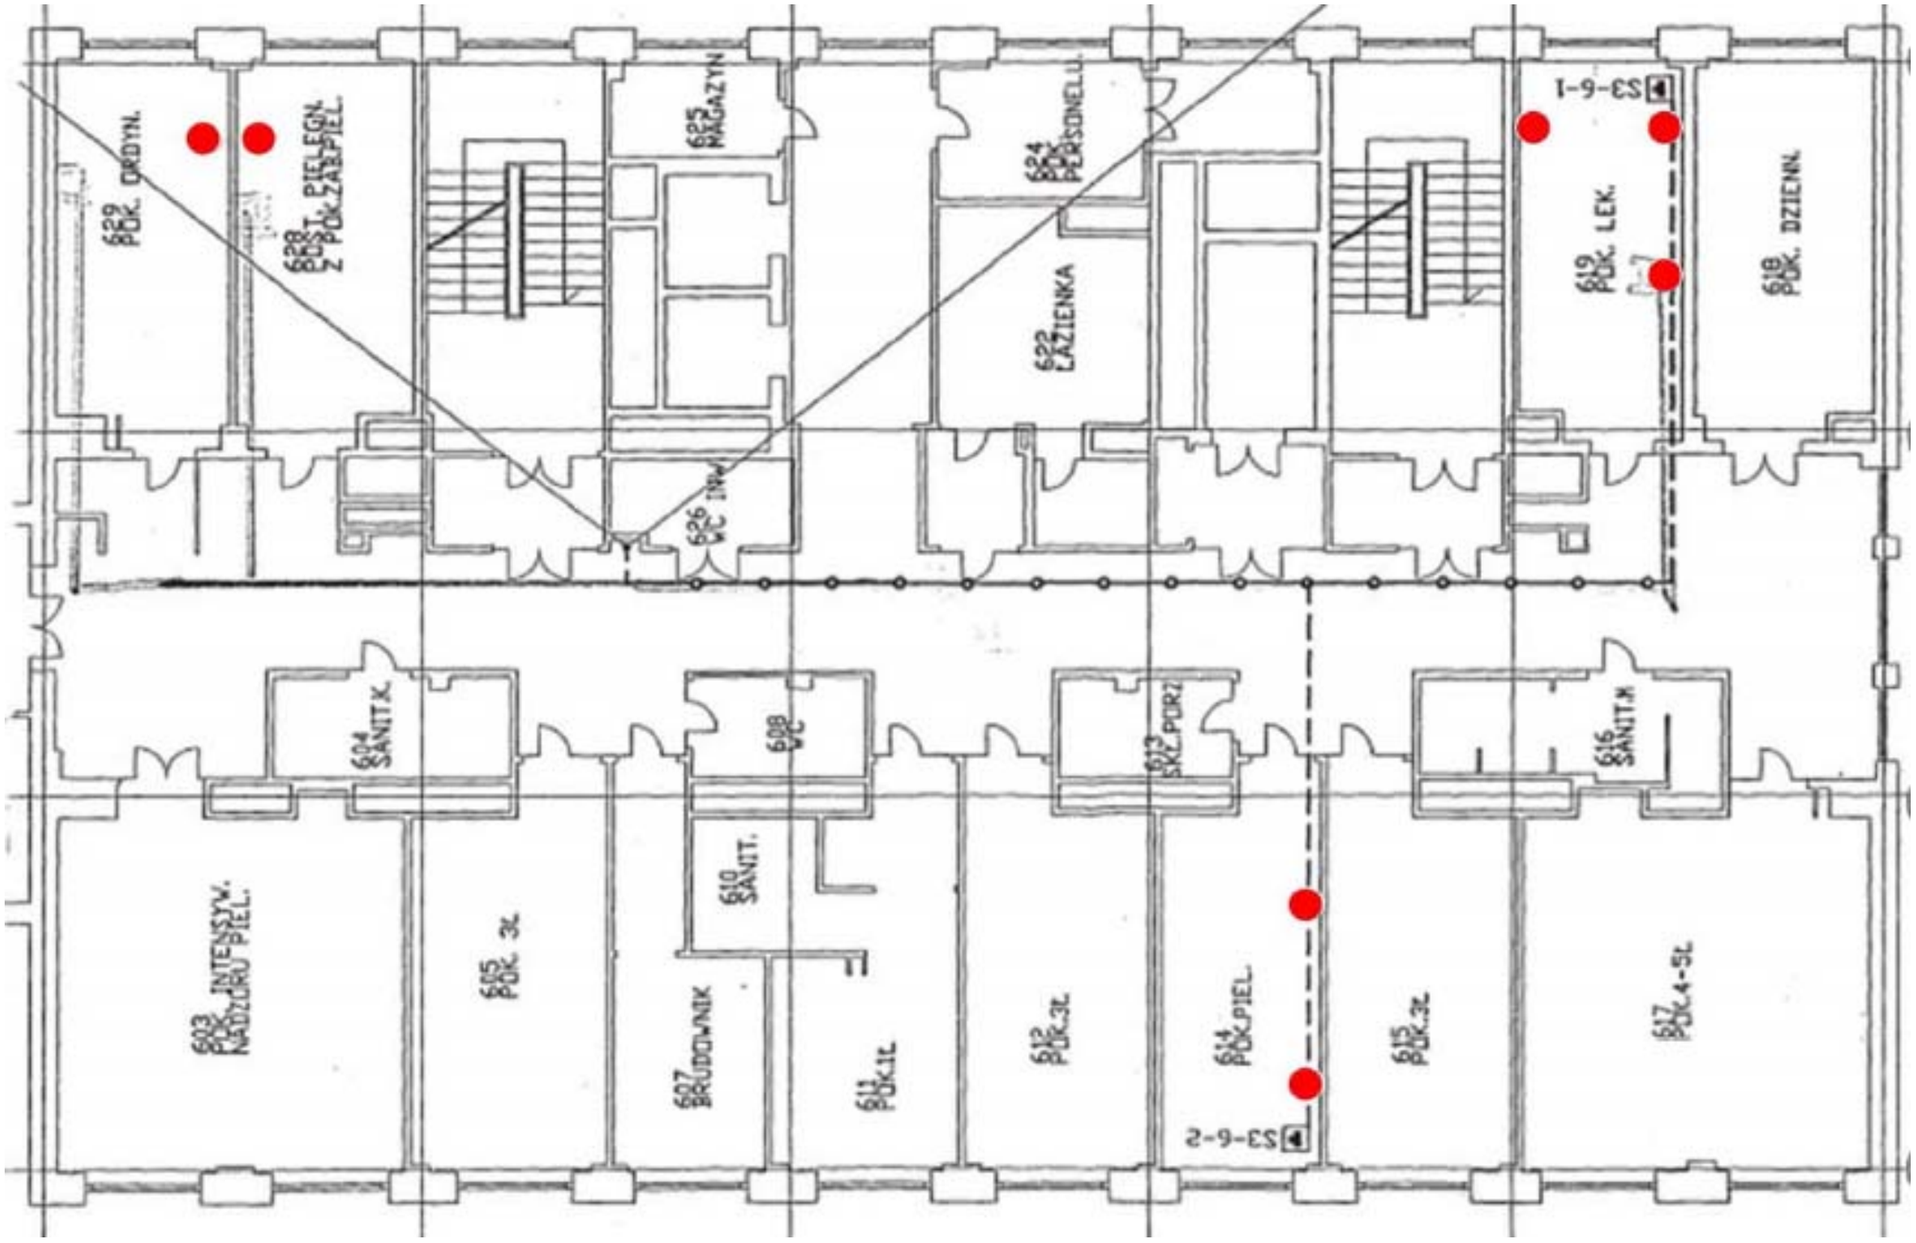

- Punkt dostępowy

Liczba punktów dostępowych: 7


Budynek F2 – 7 piętro

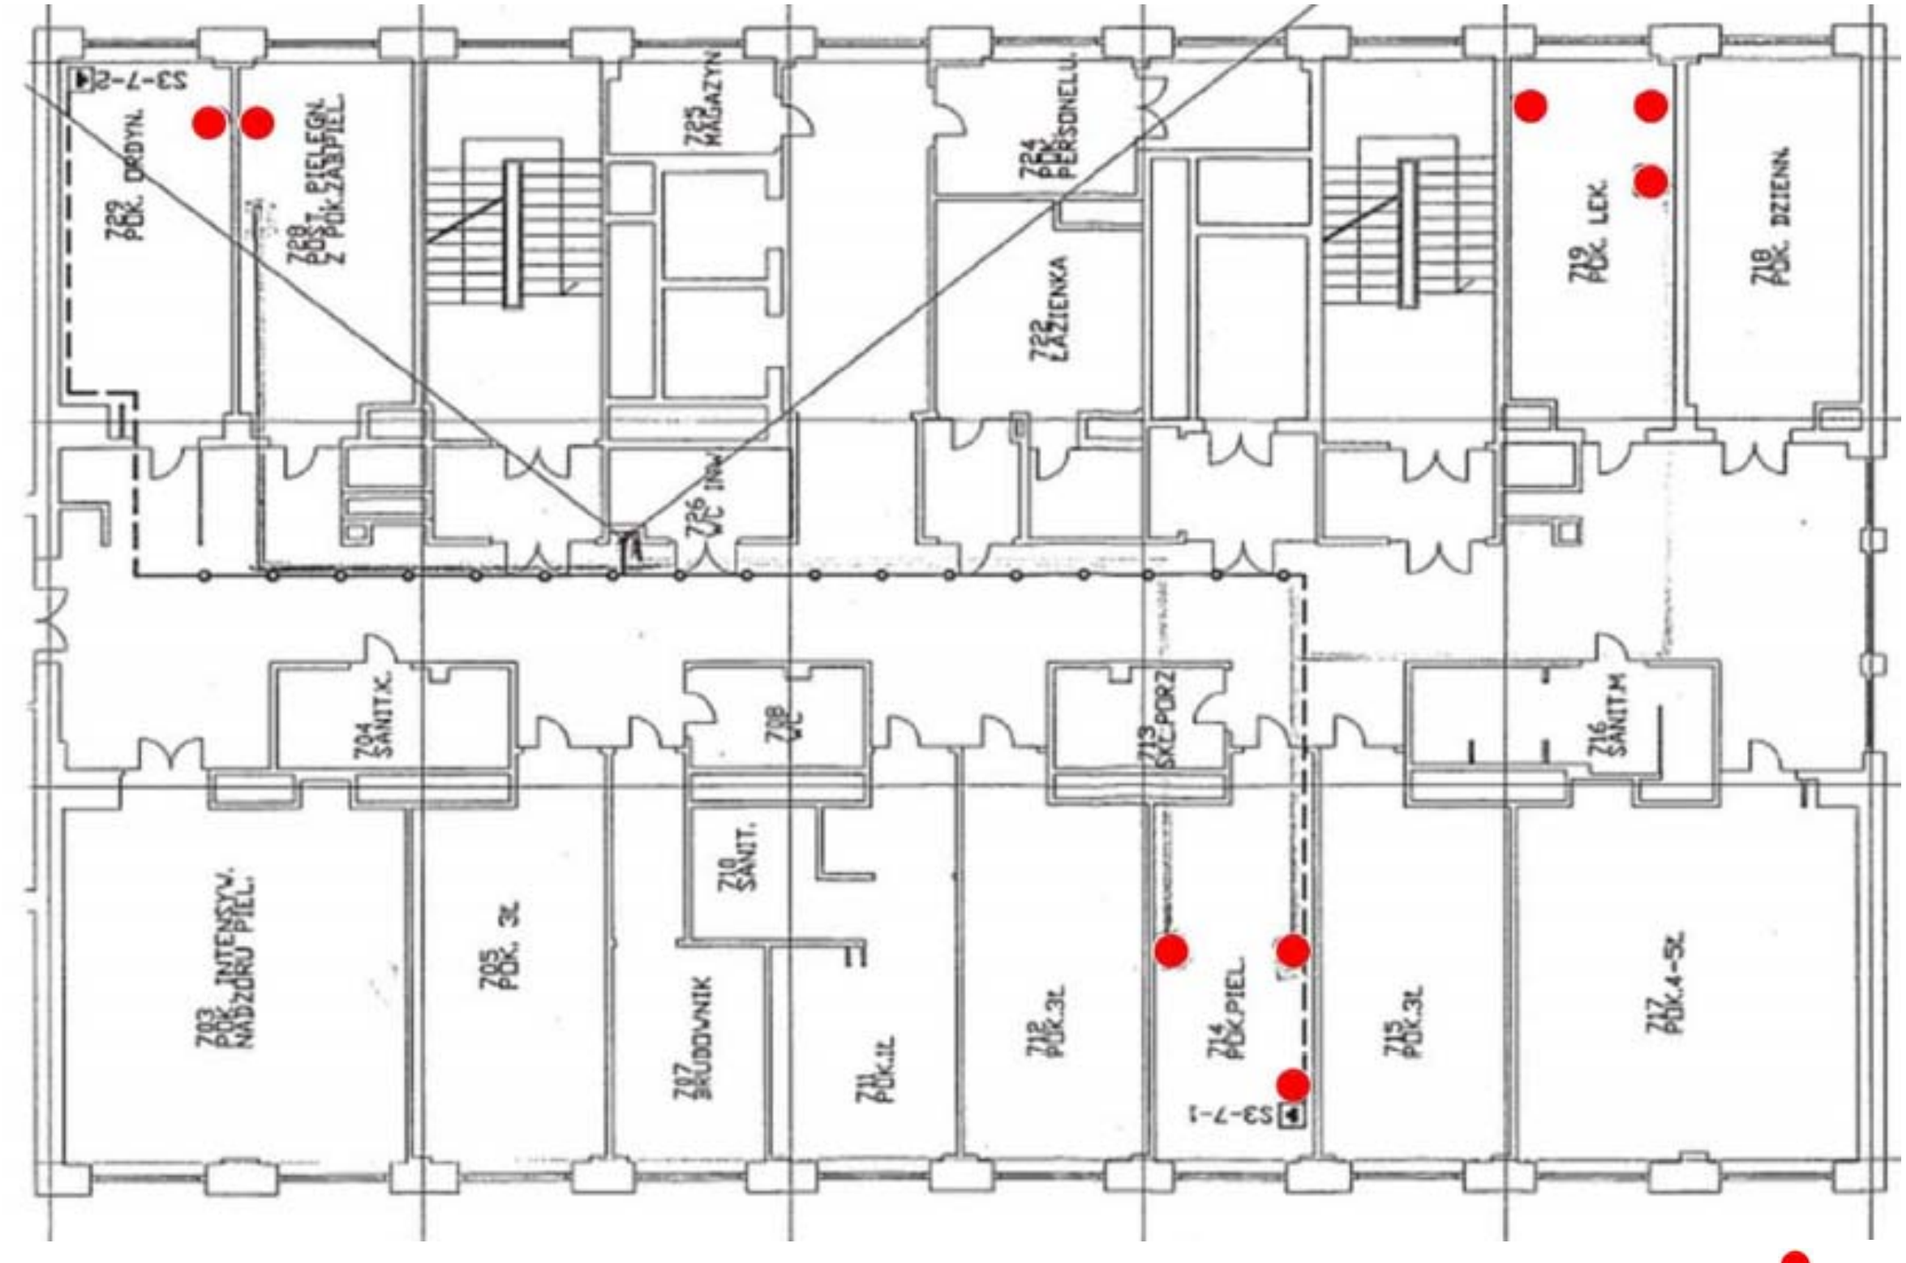

- Punkt dostępowy

Liczba punktów dostępowych: 8


Budynek F2 – 8 piętro

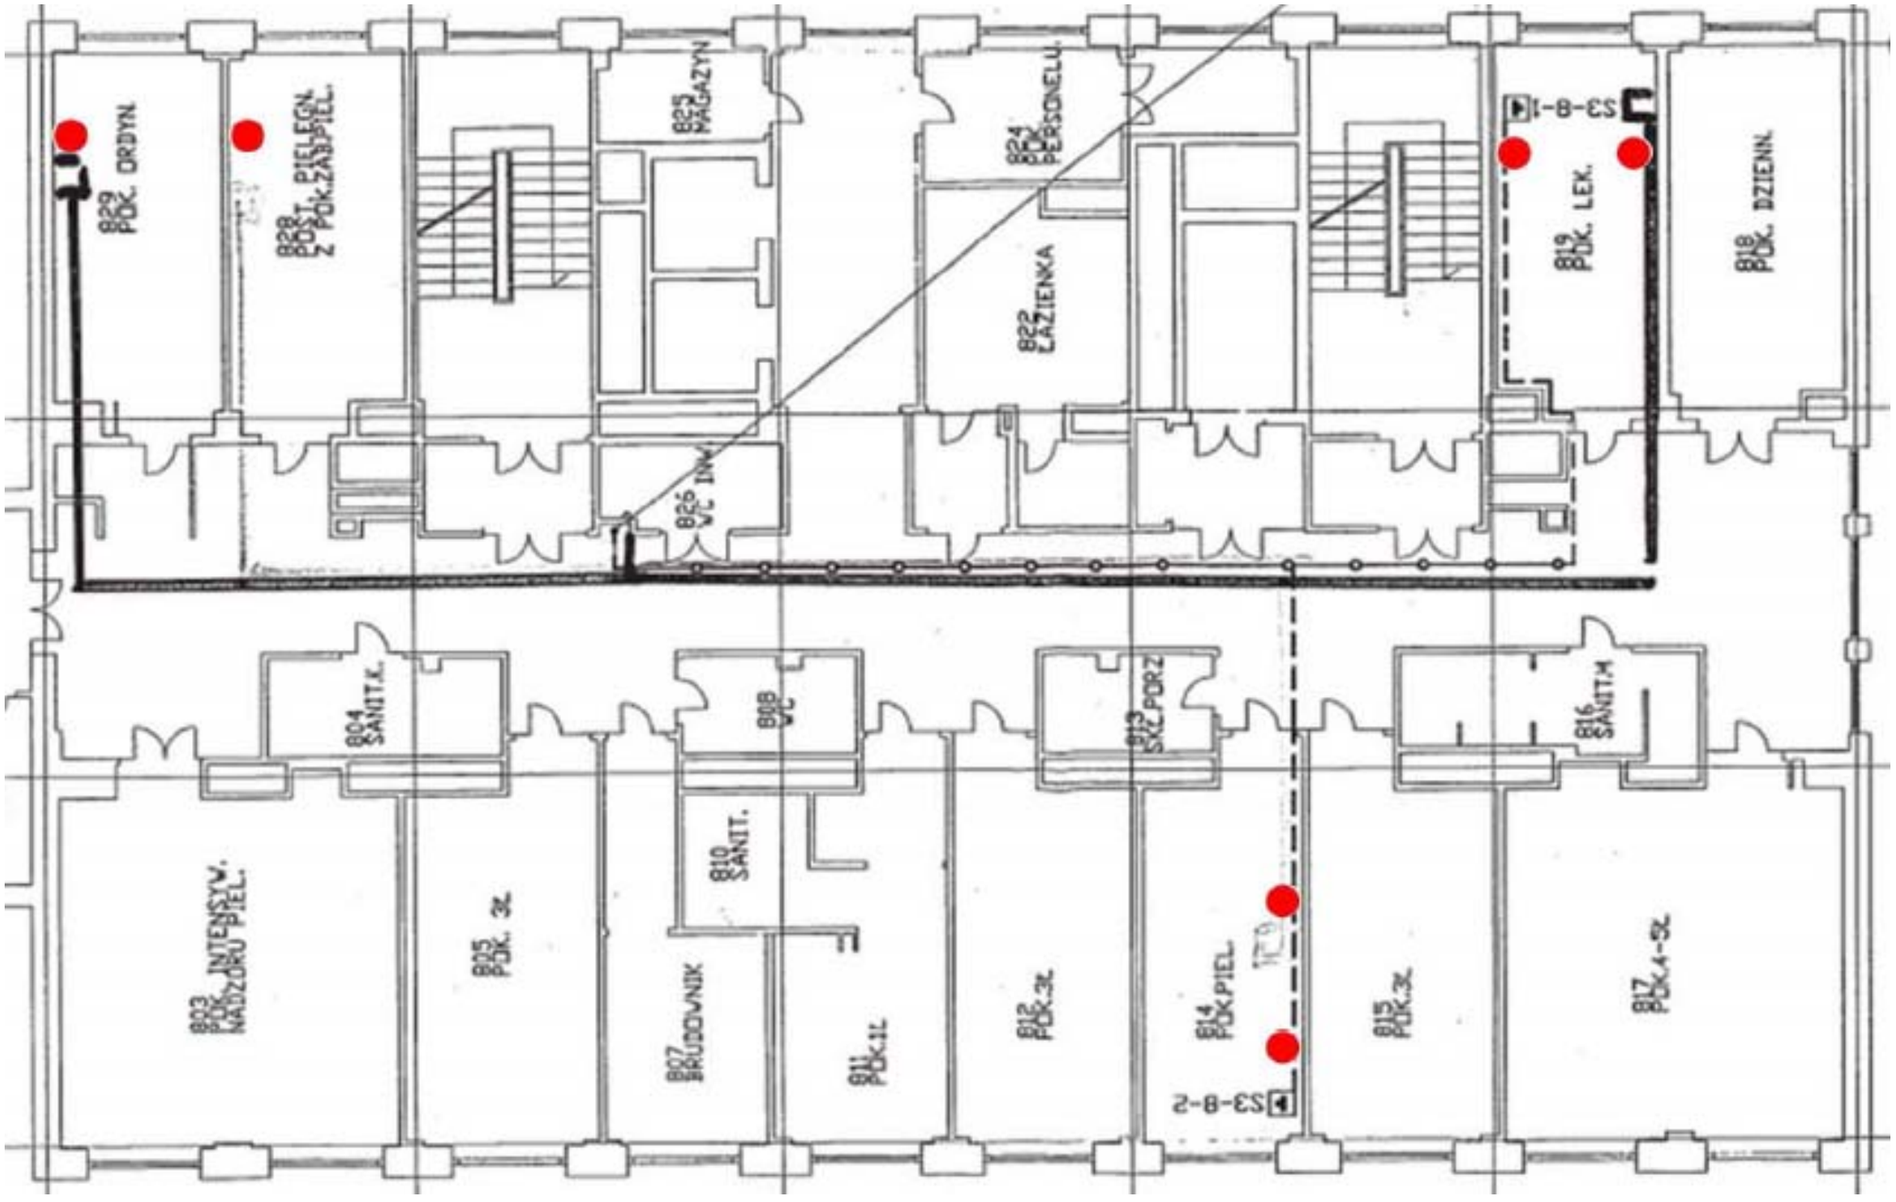

- Punkt dostępowy

Liczba punktów dostępowych: 6

Budynek K – 1 piętro

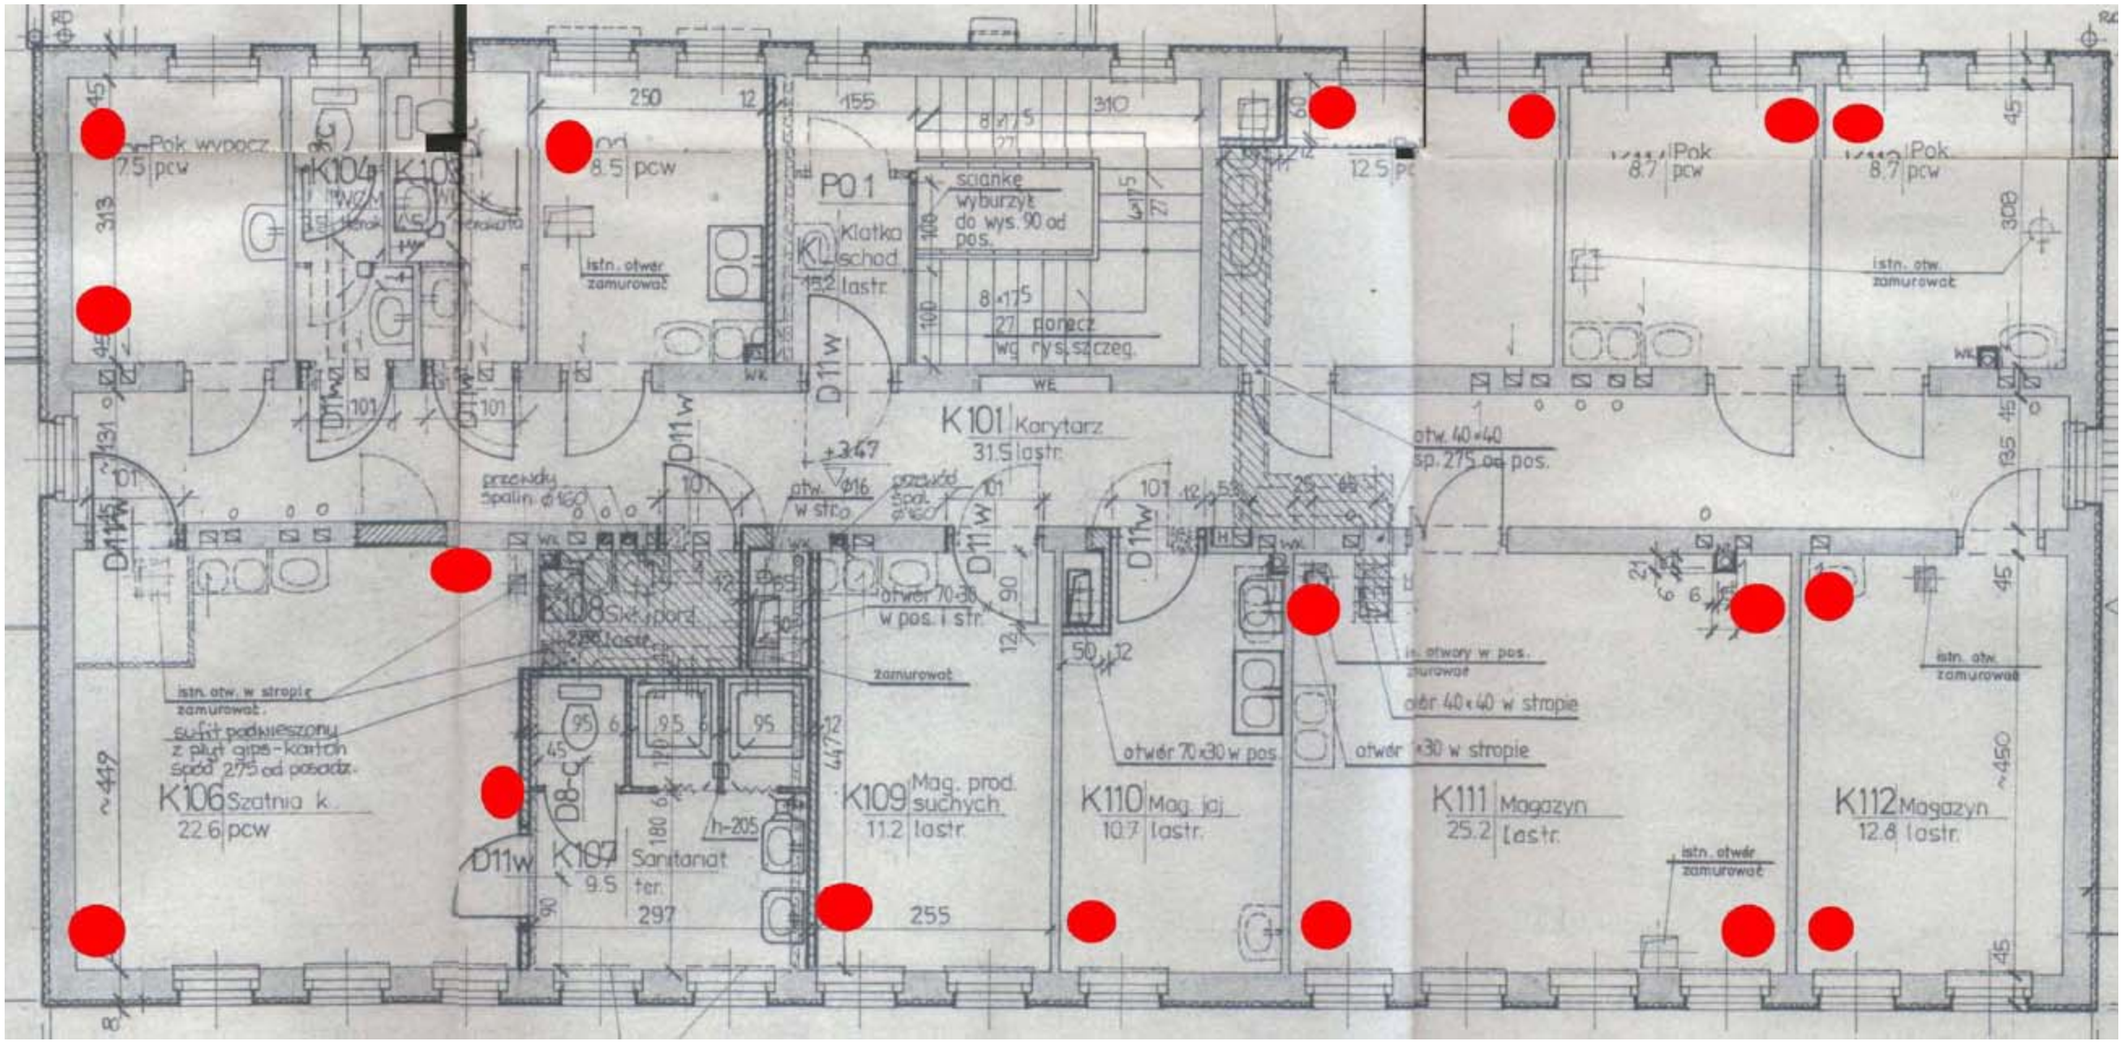

- Punkt dostępowy

Liczba punktów dostępowych: 18

VIII. Wojewódzki Szpital Podkarpacki im. Jana Pawła II w Krośnie


Legenda:

- Punkt dostępowy

Punkt dostępowy sieci LAN jest reprezentowany jako pojedyncze gniazdko RJ45.

Suma ilości punktów dostępowych: 112


Blok A – parter

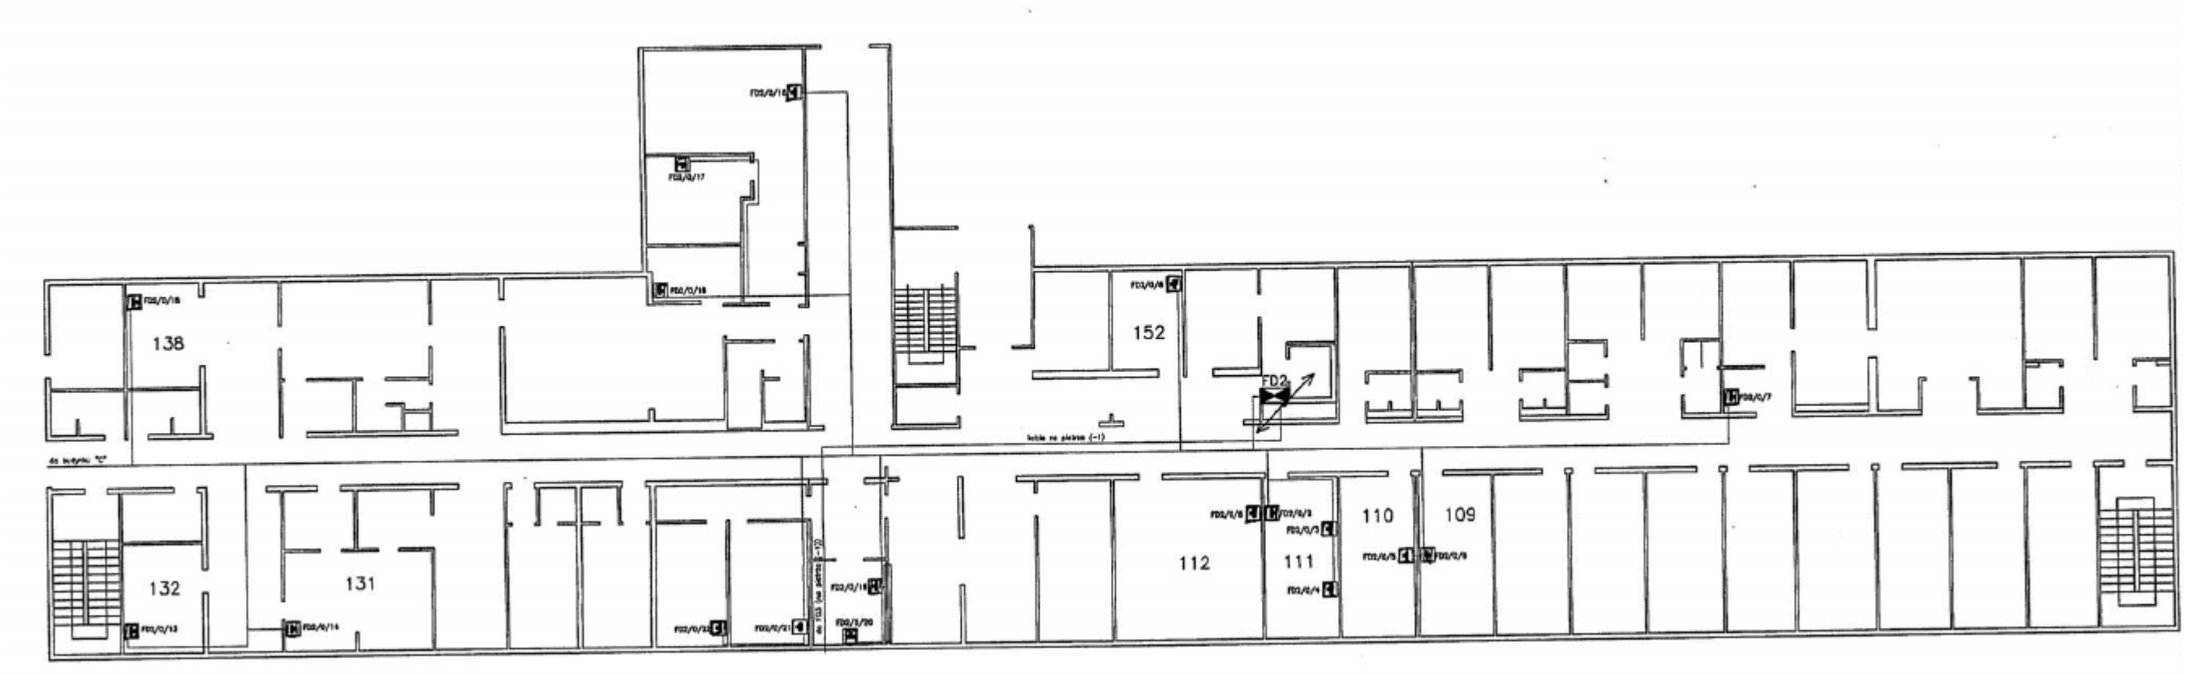

■ - Punkt dostępowy

Liczba punktów dostępowych: 0


Blok A – 1 piętro

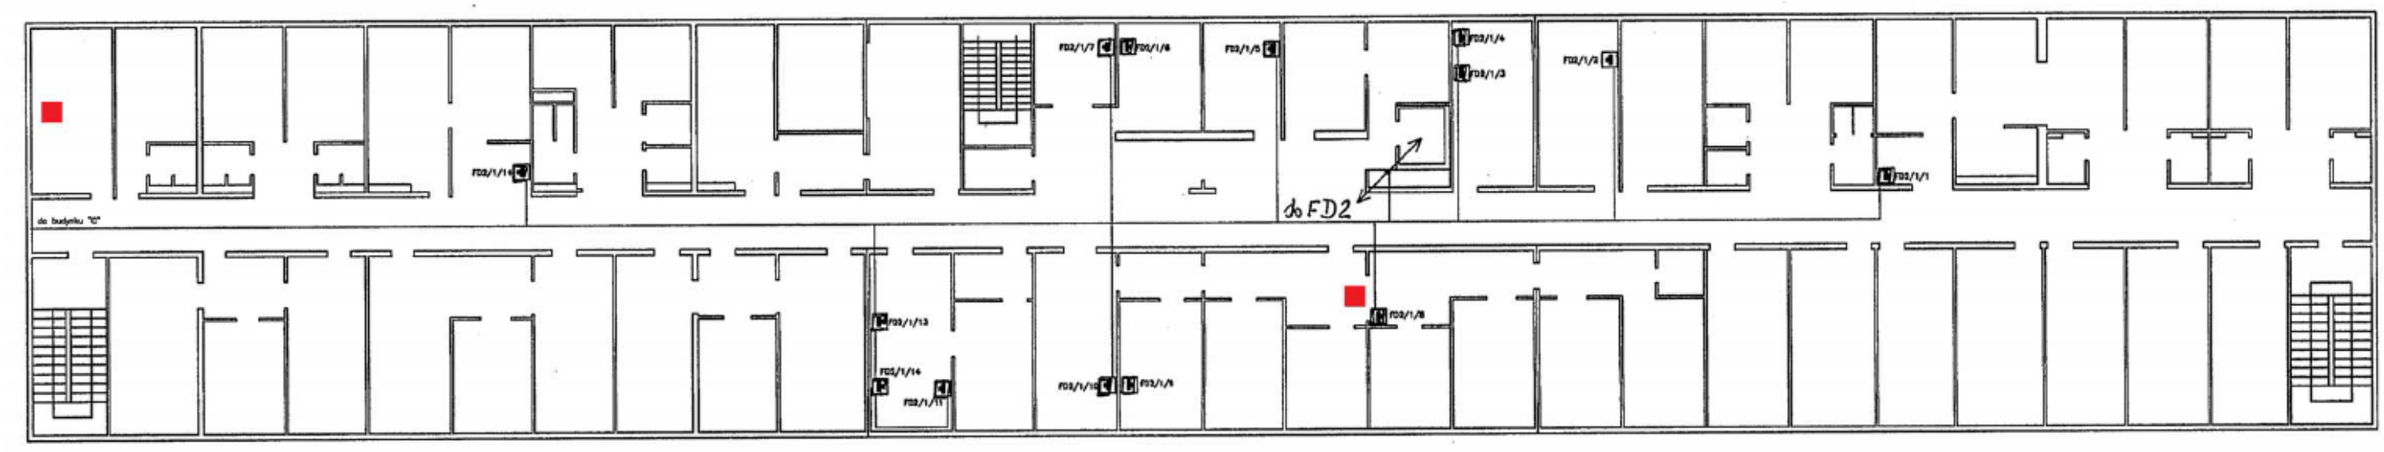

- Punkt dostępowy

Liczba punktów dostępowych: 2


Blok A – 2 piętro

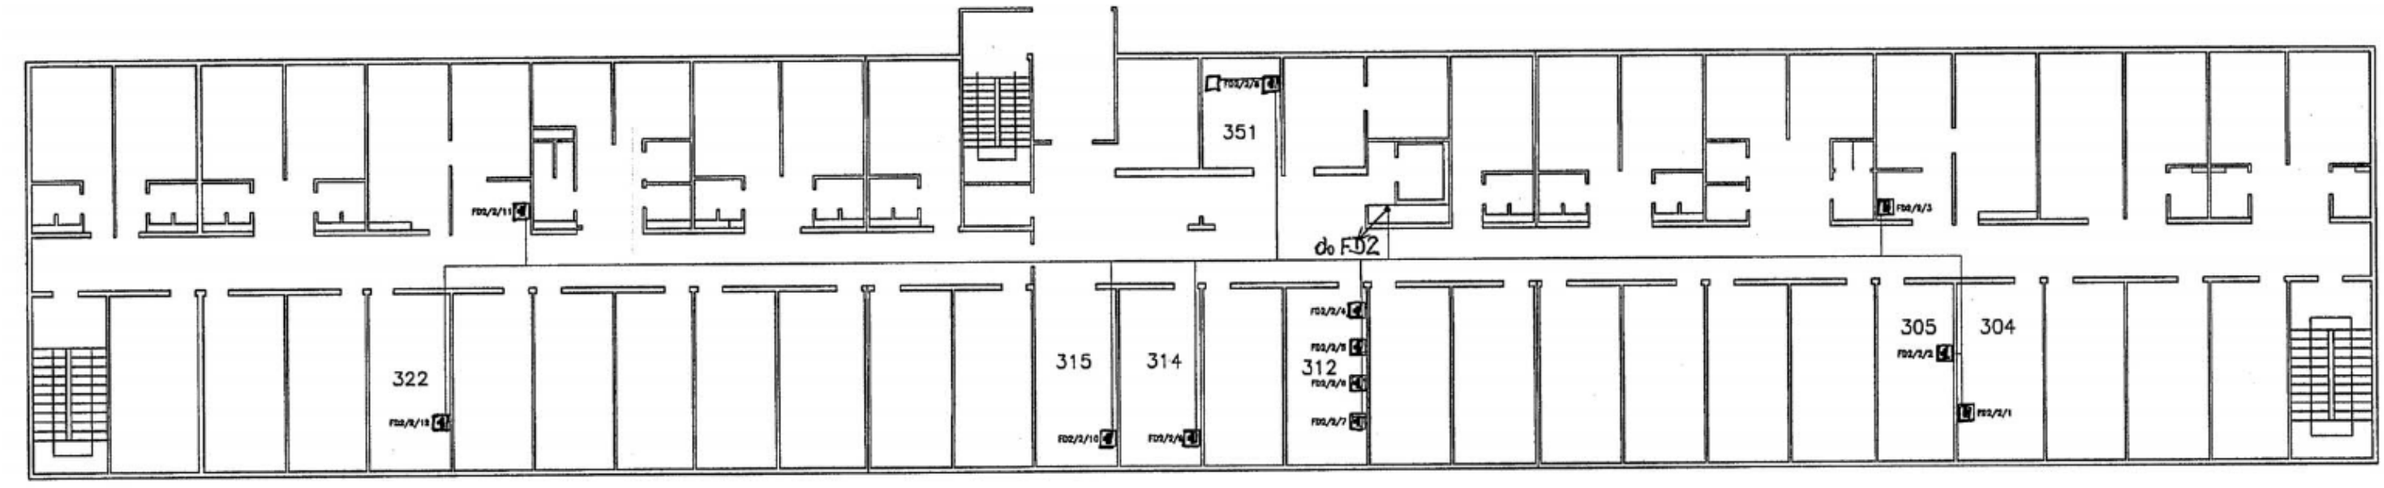

- Punkt dostępowy

Liczba punktów dostępowych: 0


Blok A – 3 piętro

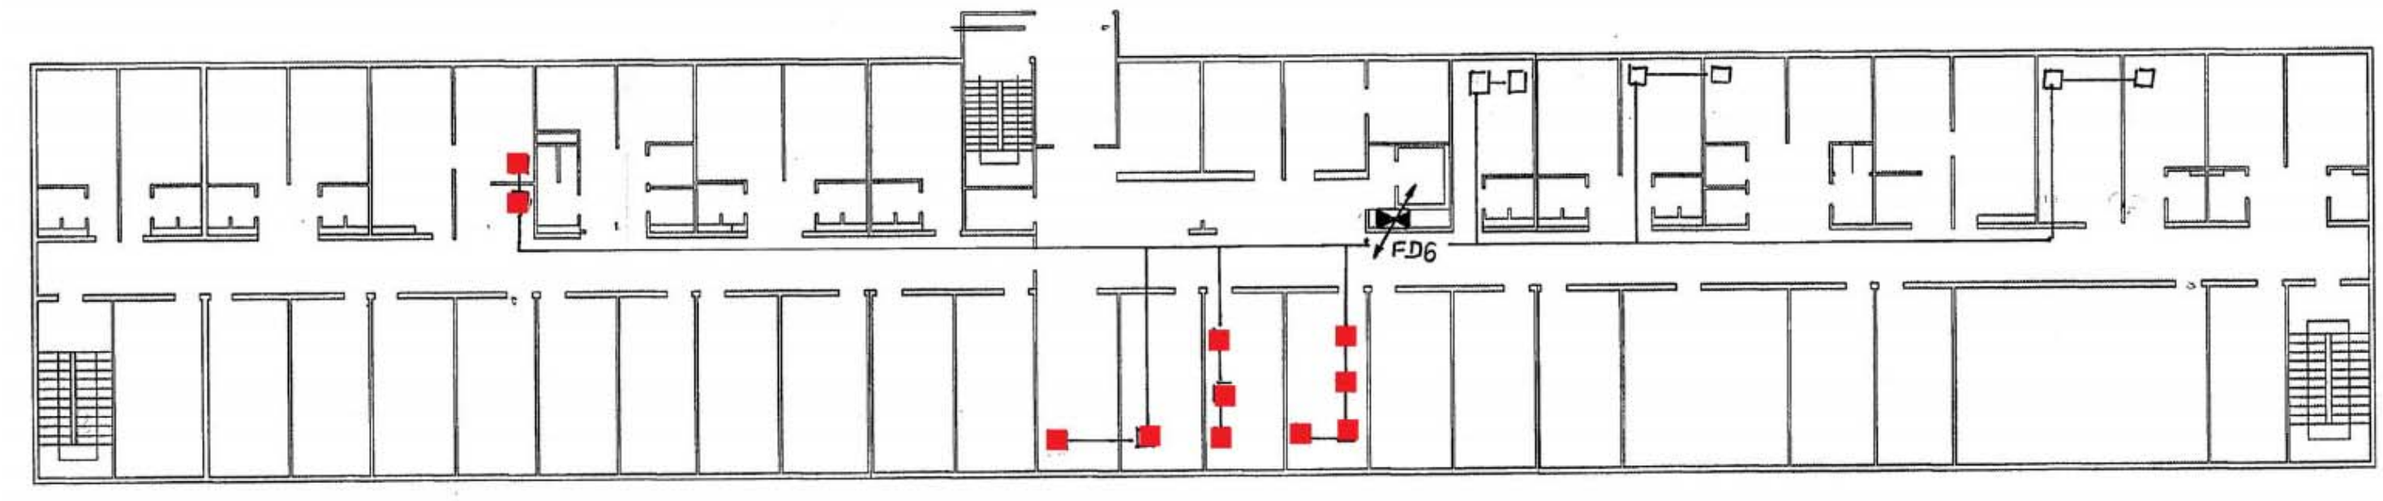

- Punkt dostępowy

Liczba punktów dostępowych: 11


Blok A – 4 piętro

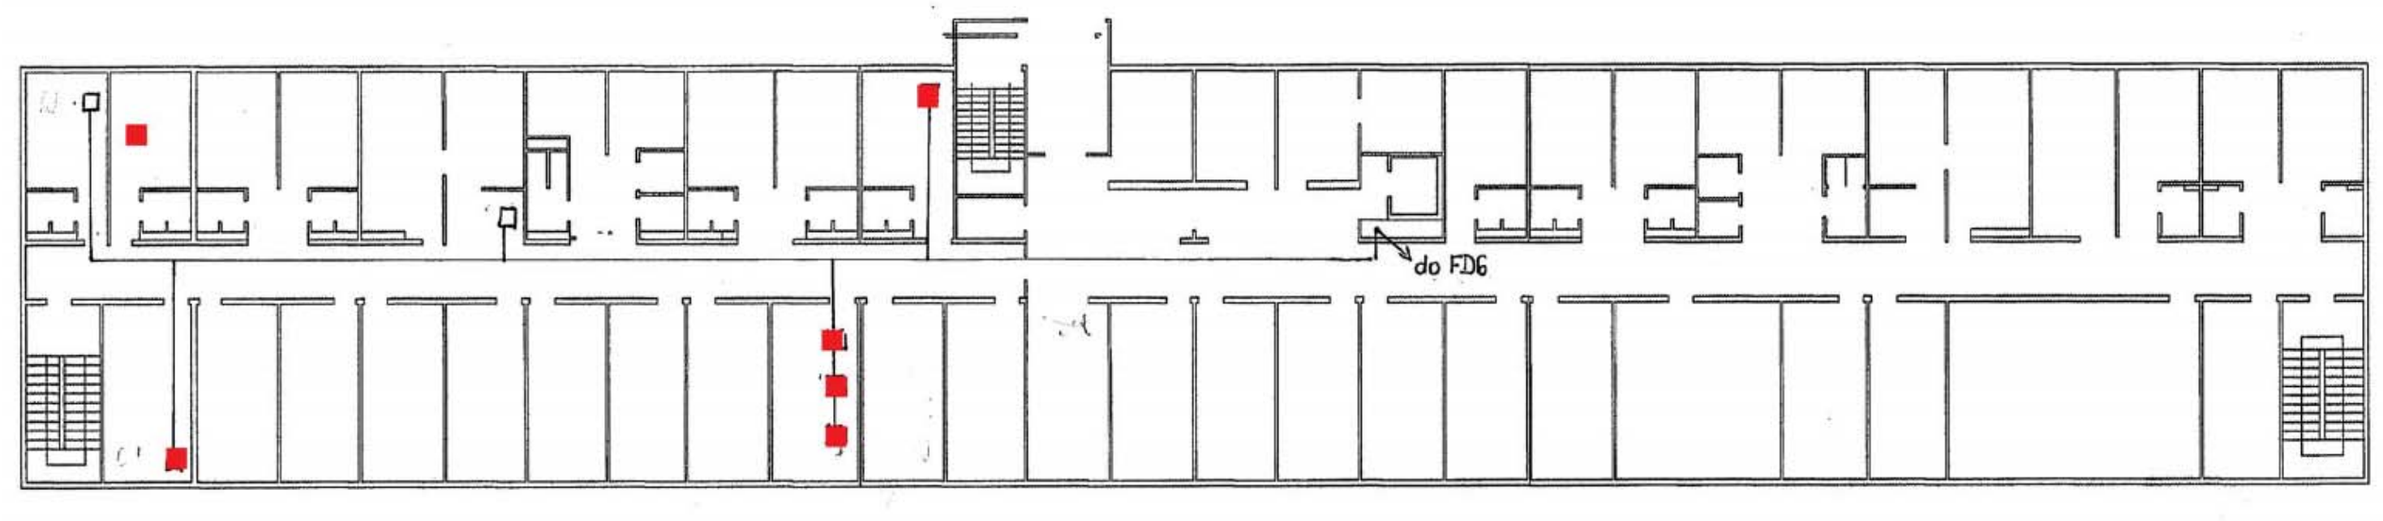

- Punkt dostępowy

Liczba punktów dostępowych: 6


Blok A – 5 piętro

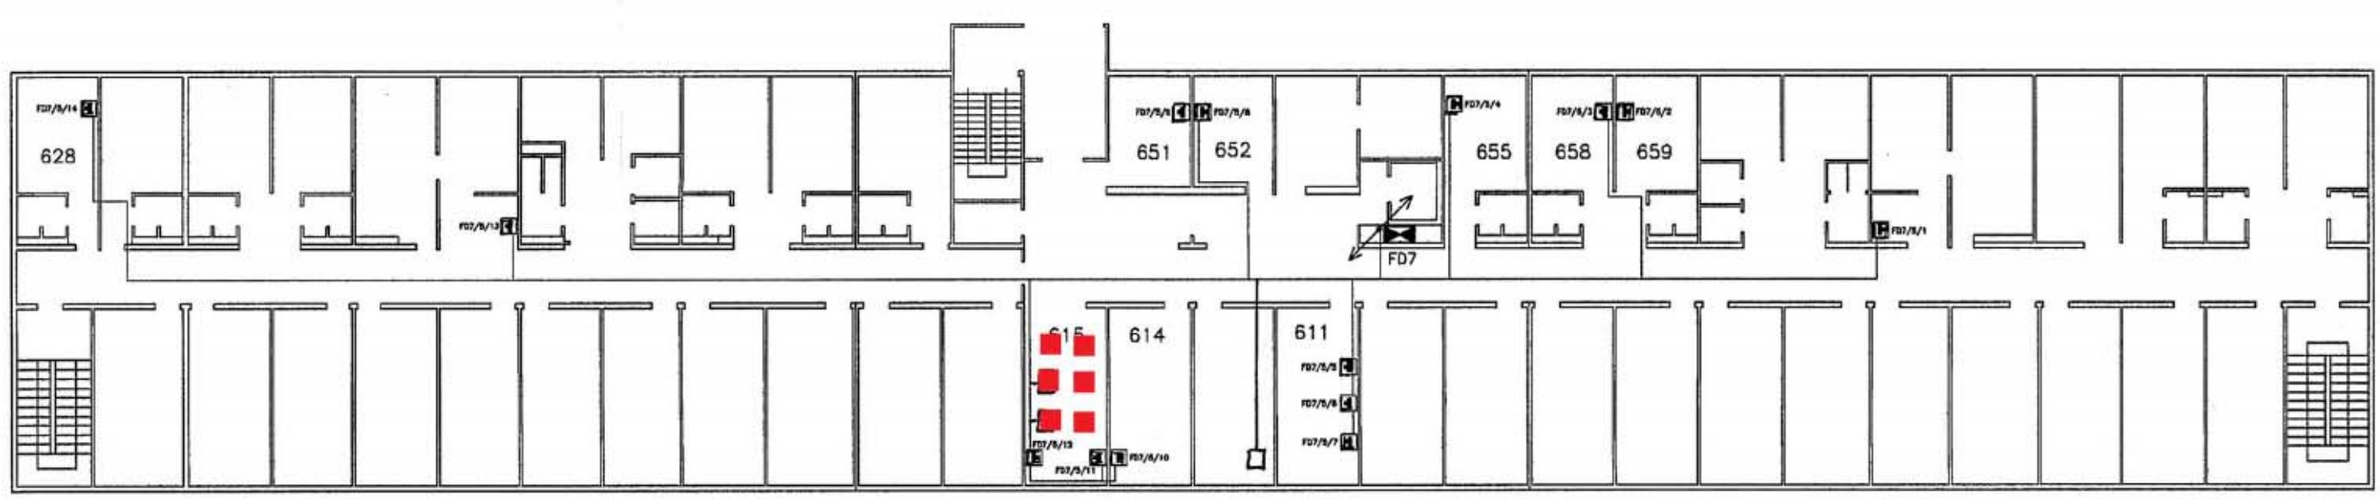

- Punkt dostępowy

Liczba punktów dostępowych: 6


Blok A – 6 piętro

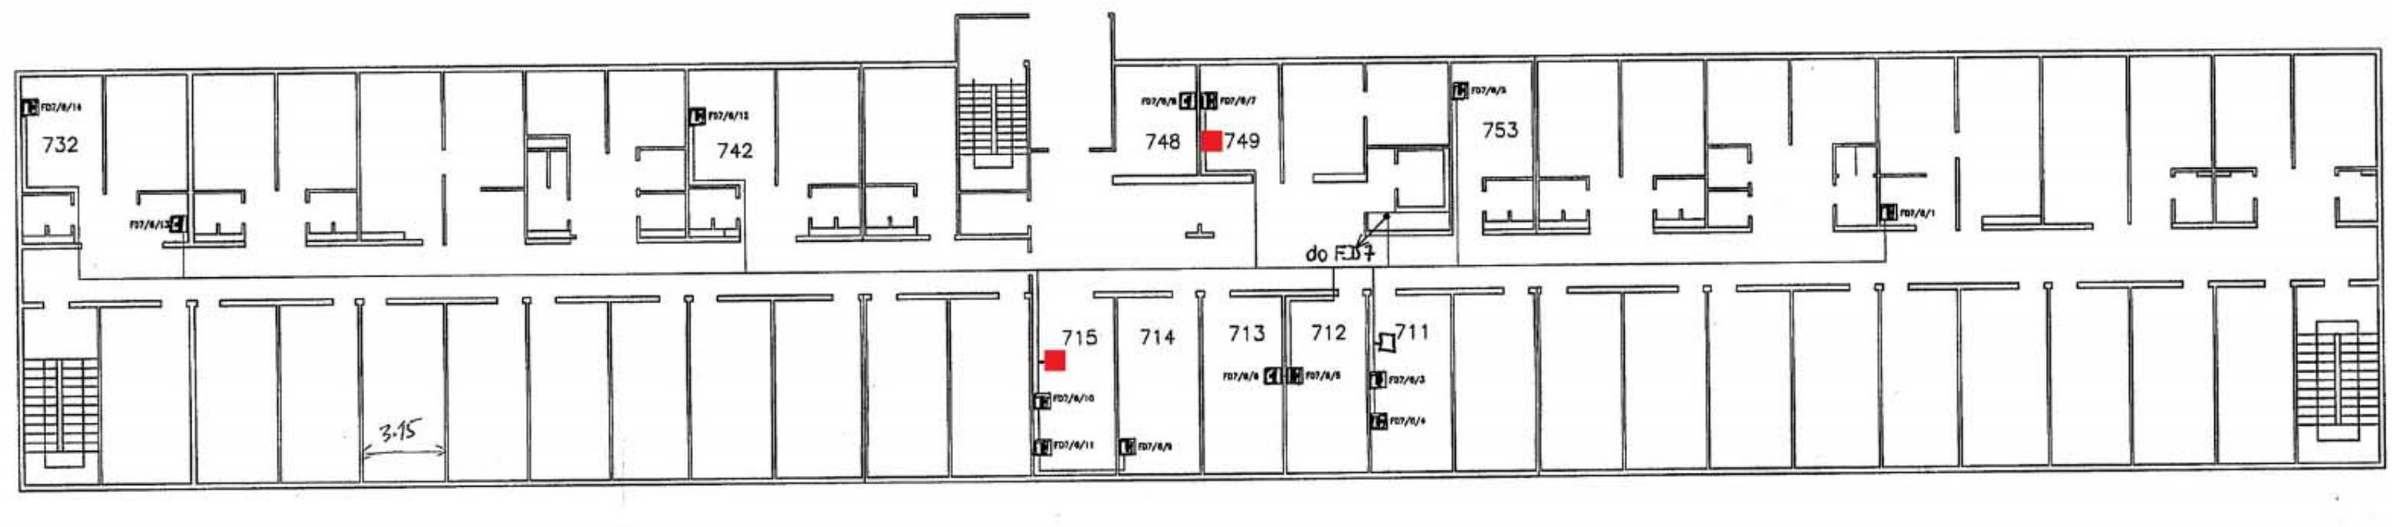

- Punkt dostępowy

Liczba punktów dostępowych: 2


Blok B – piętro – 1

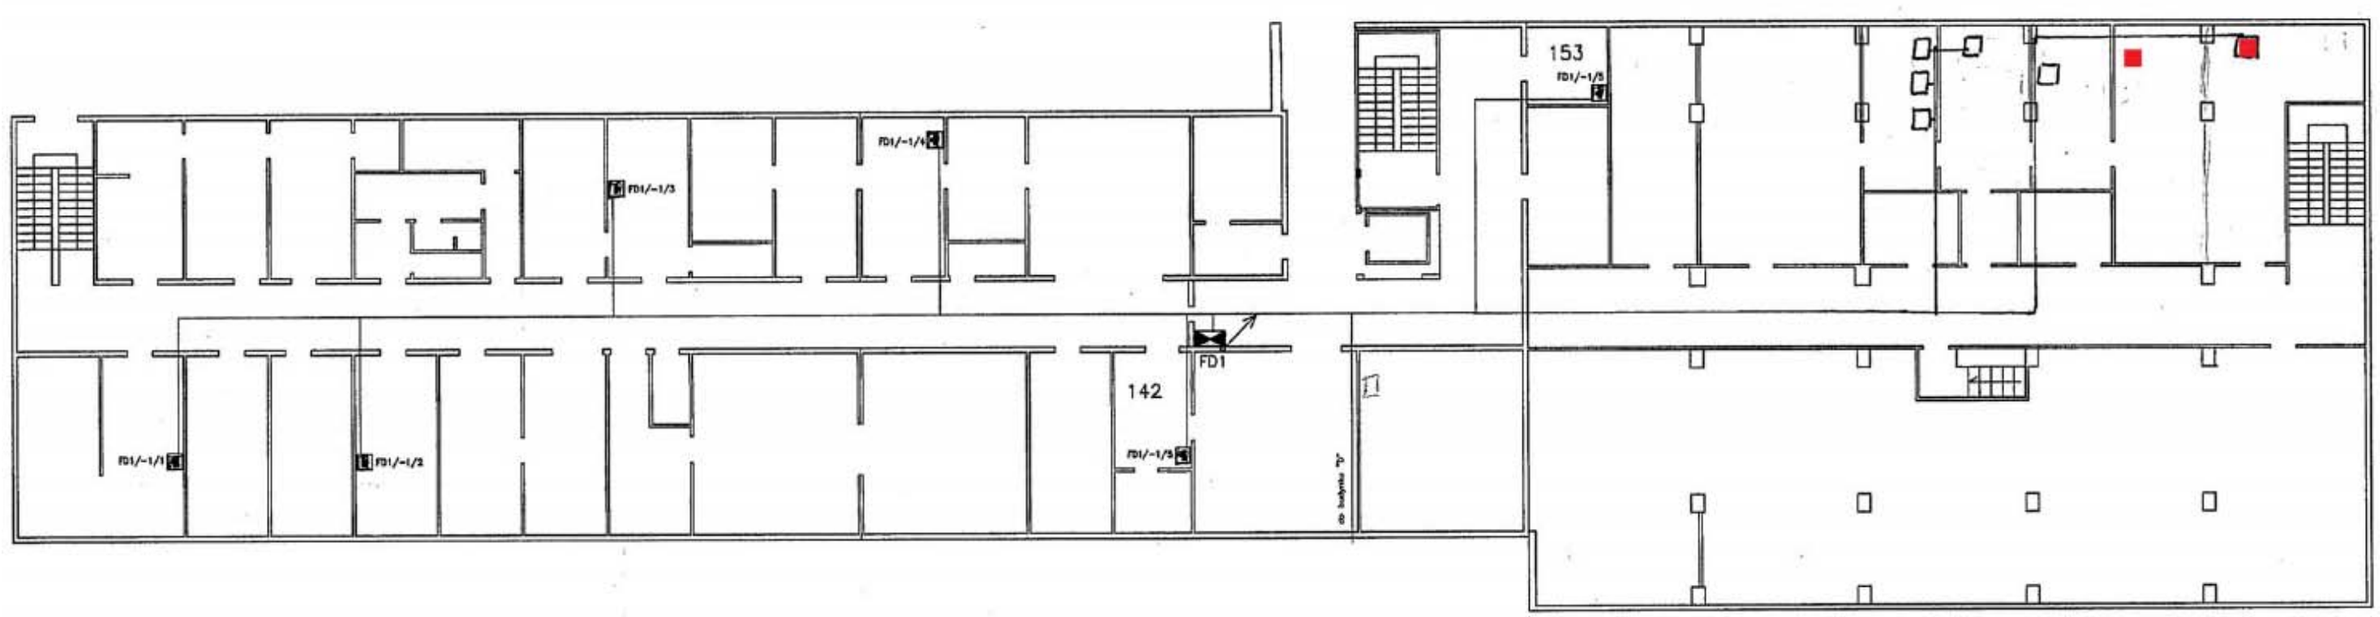

- Punkt dostępowy

Liczba punktów dostępowych: 2


Blok B – parter

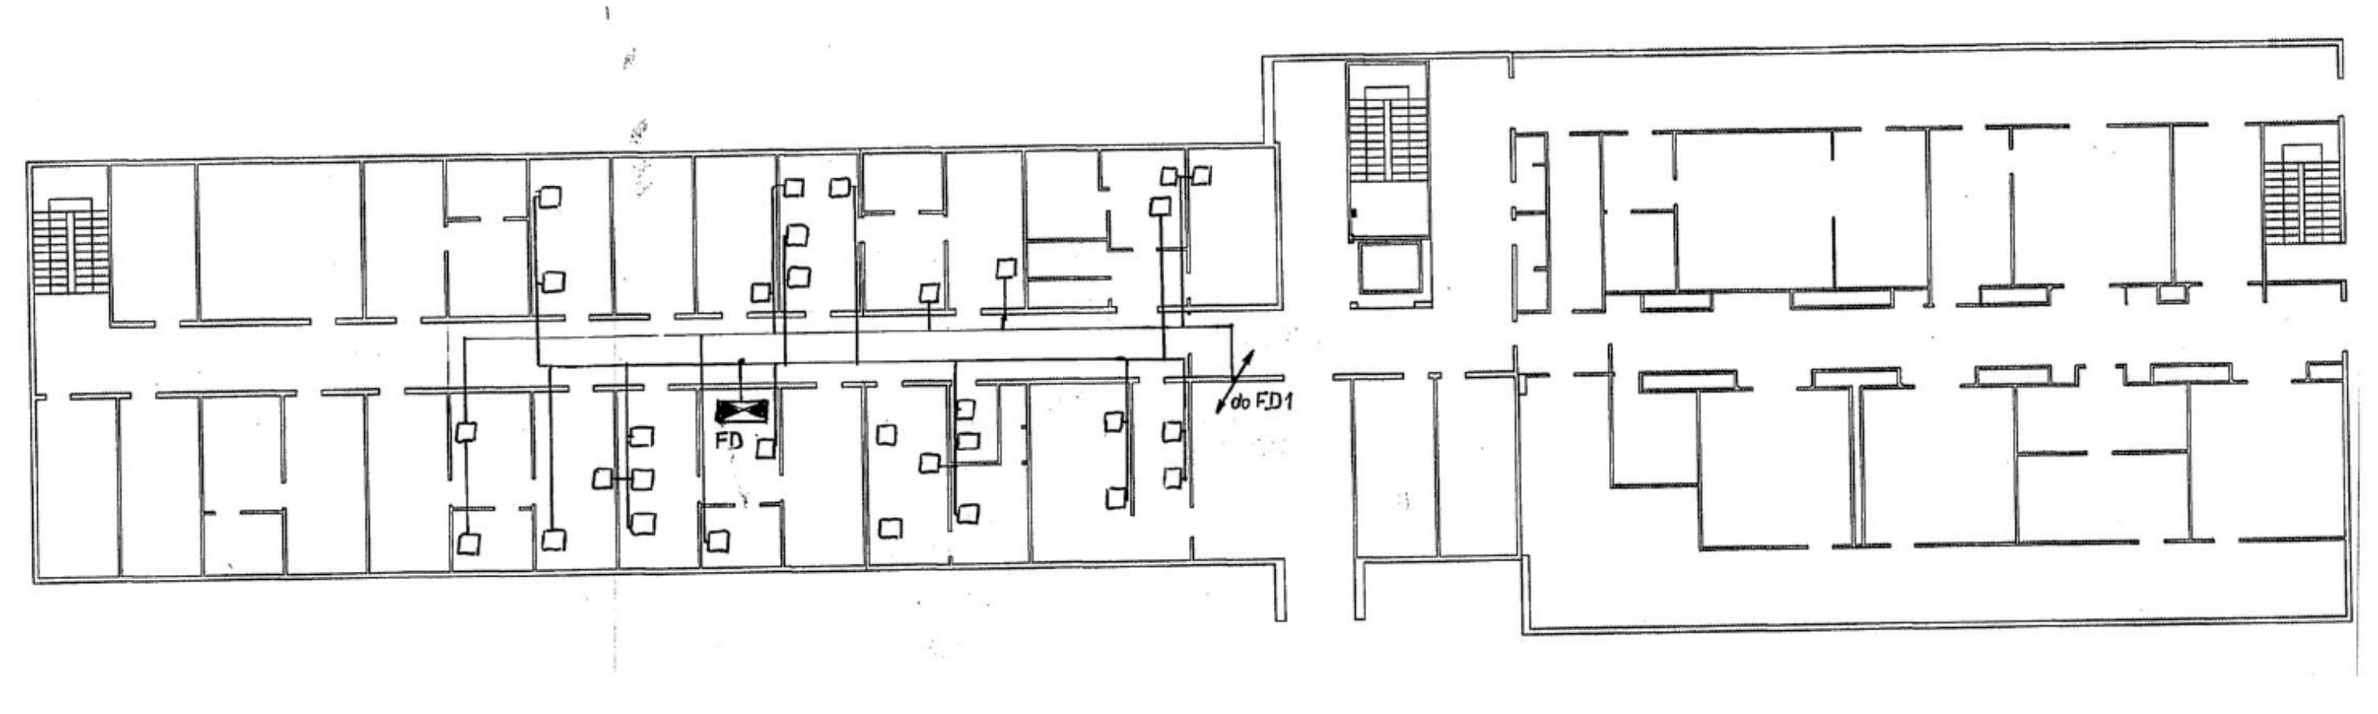

- Punkt dostępowy

Liczba punktów dostępowych: 0


Blok B – 1 piętro

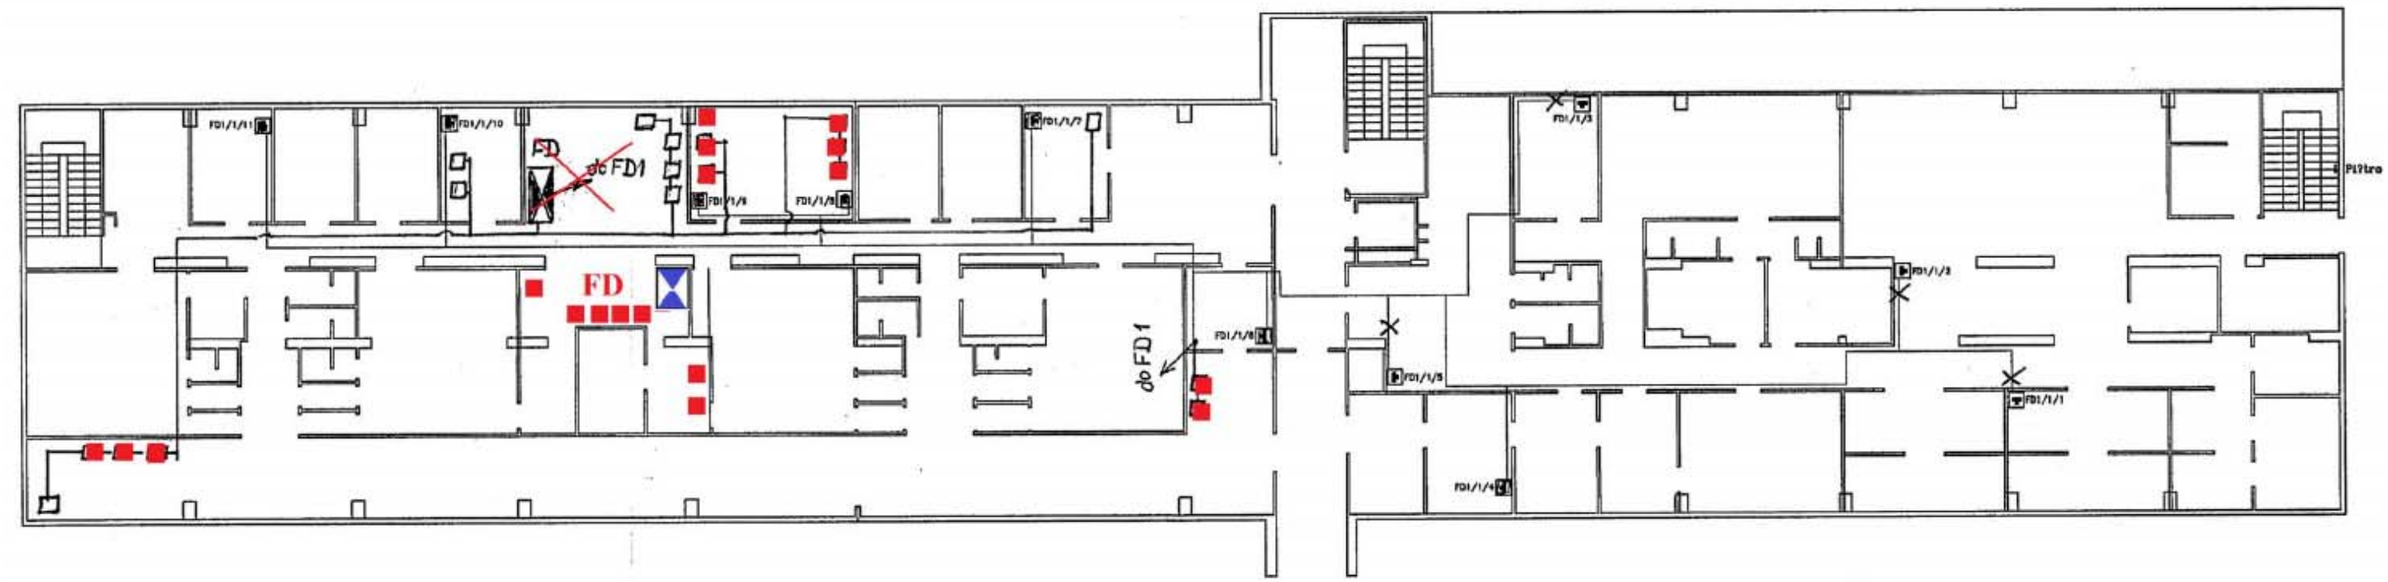

- Punkt dostępowy

Liczba punktów dostępowych: 18


Blok C – parter

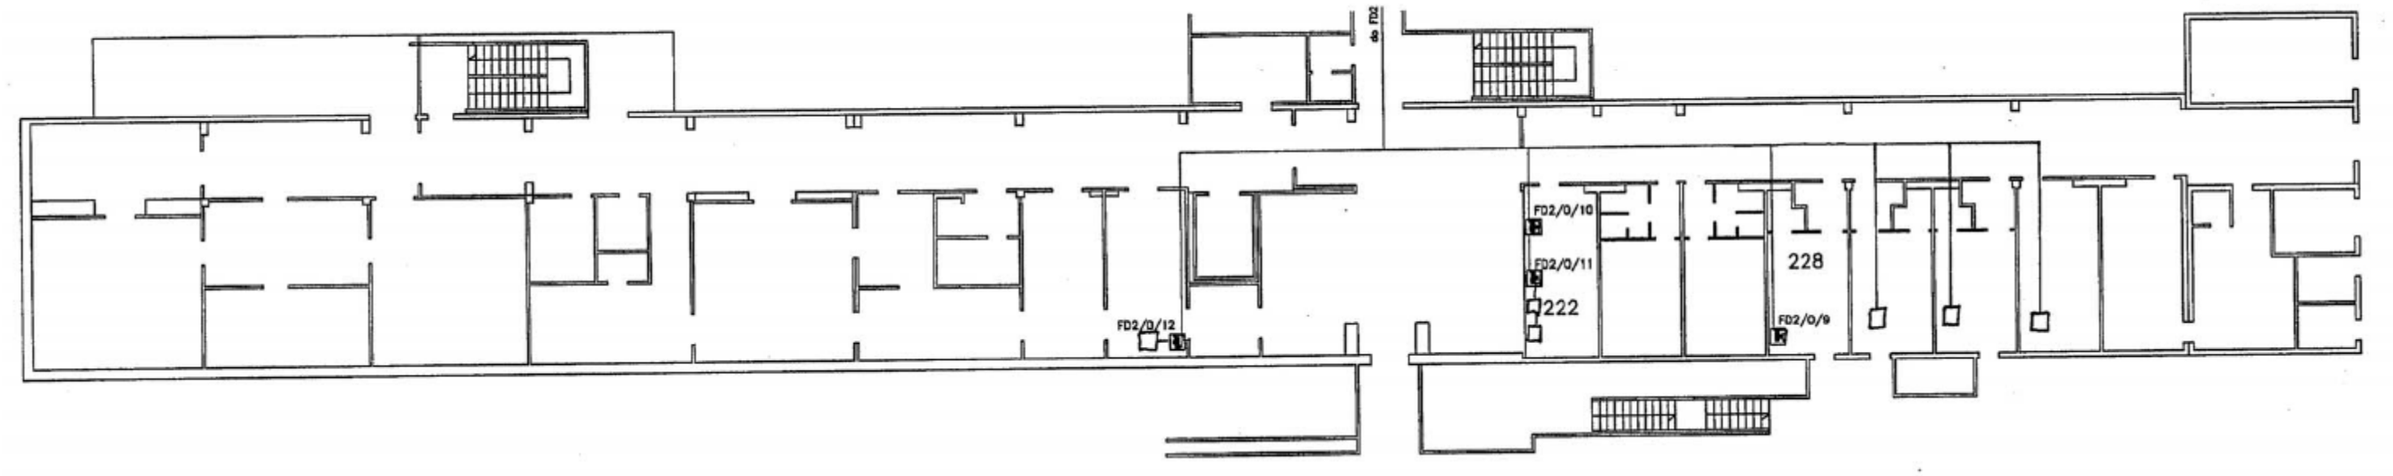

- Punkt dostępowy

Liczba punktów dostępowych: 0


Blok C – 1 piętro

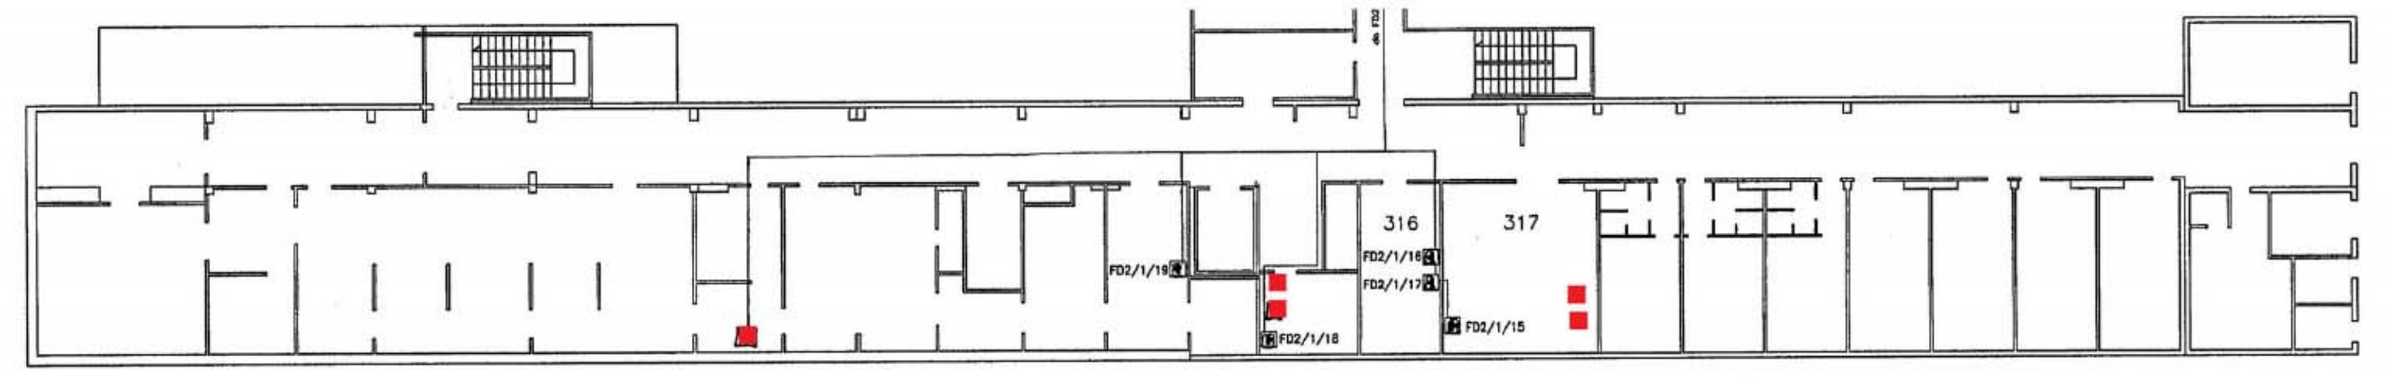

- Punkt dostępowy

Liczba punktów dostępowych: 5


Blok D – parter

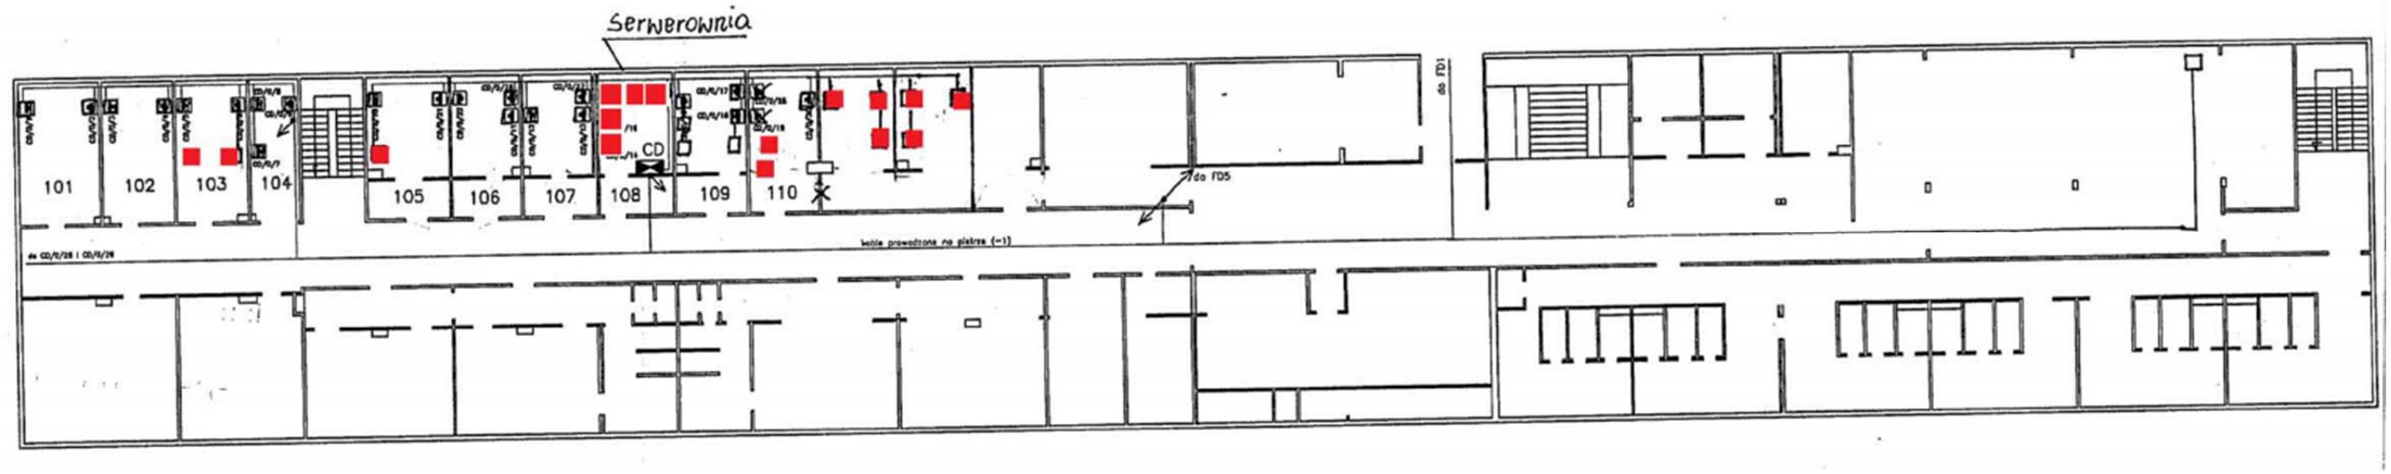

- Punkt dostępowy

Liczba punktów dostępowych: 16


Blok D – 1 piętro

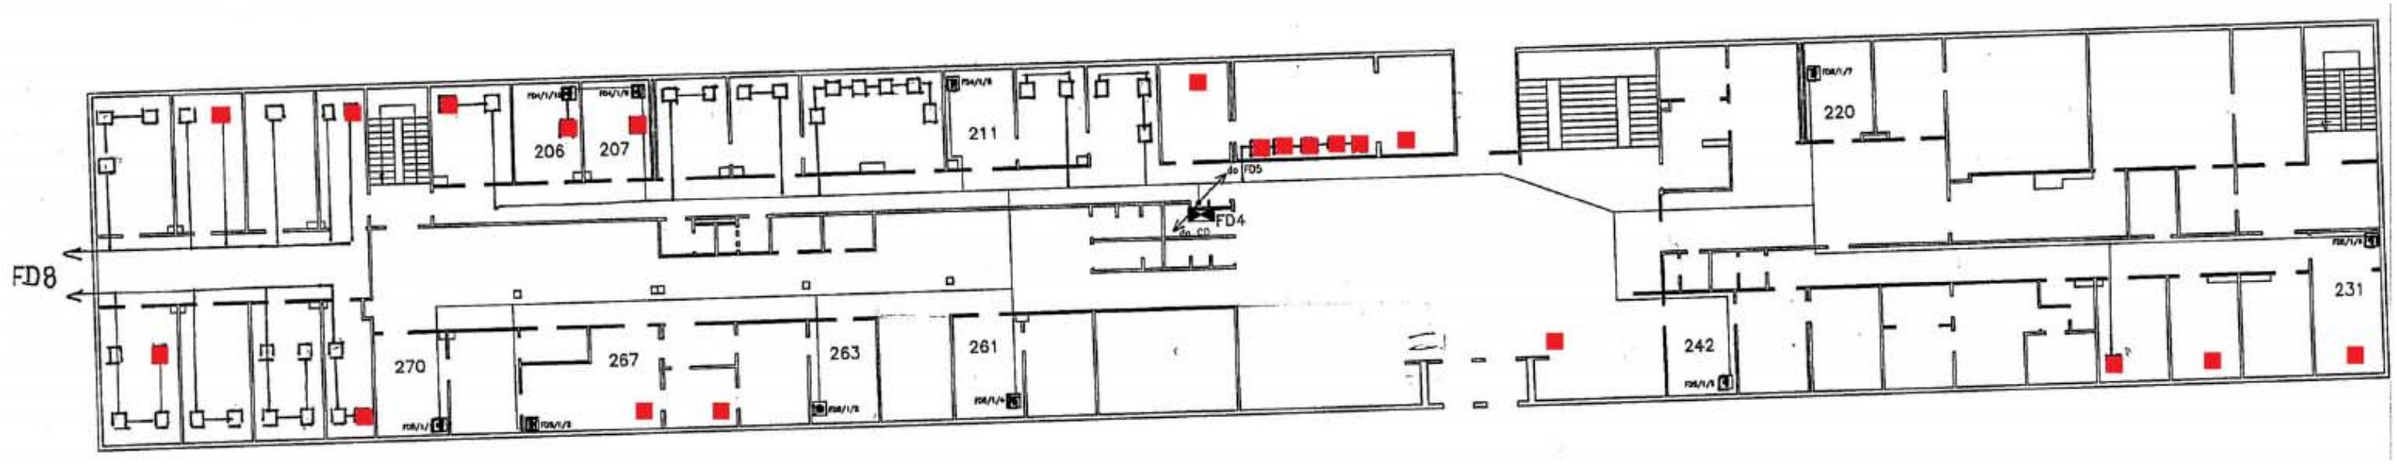

- Punkt dostępowy

Liczba punktów dostępowych: 20


Blok D – 2 piętro

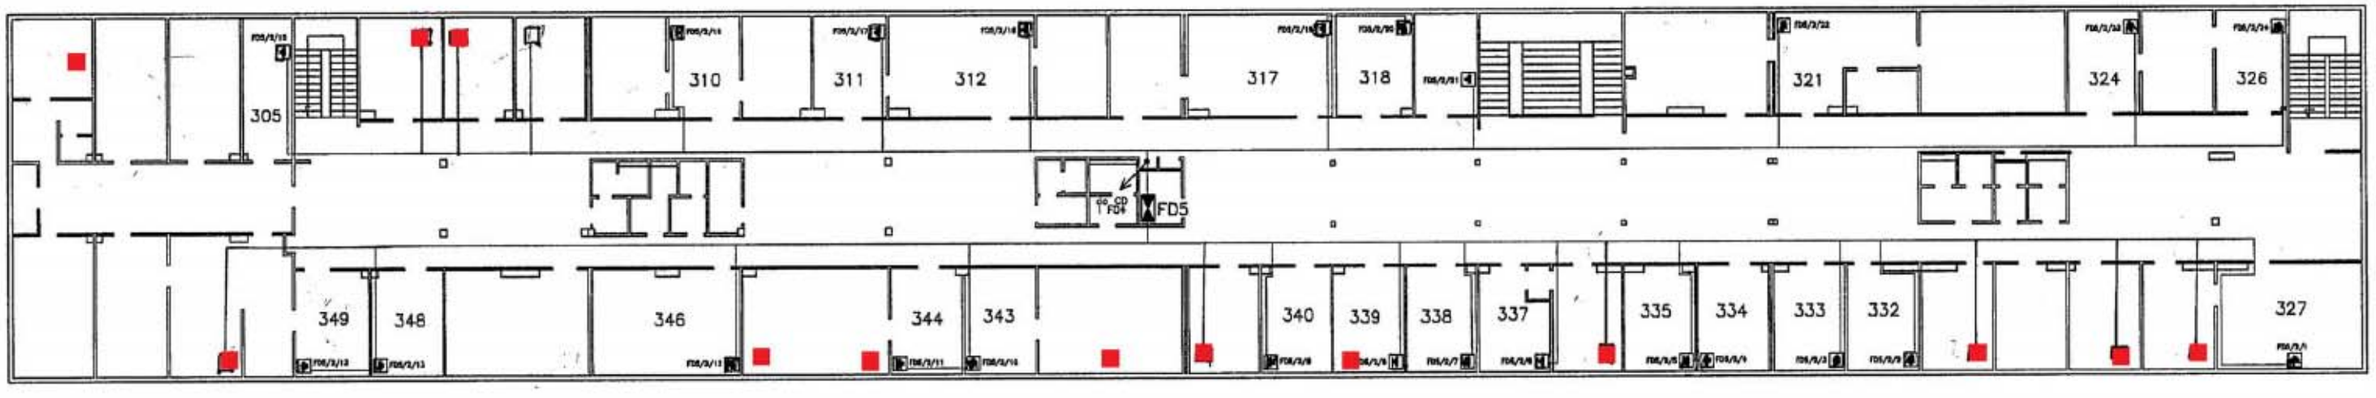

- Punkt dostępowy

Liczba punktów dostępowych: 13


Blok H – piętro – 2

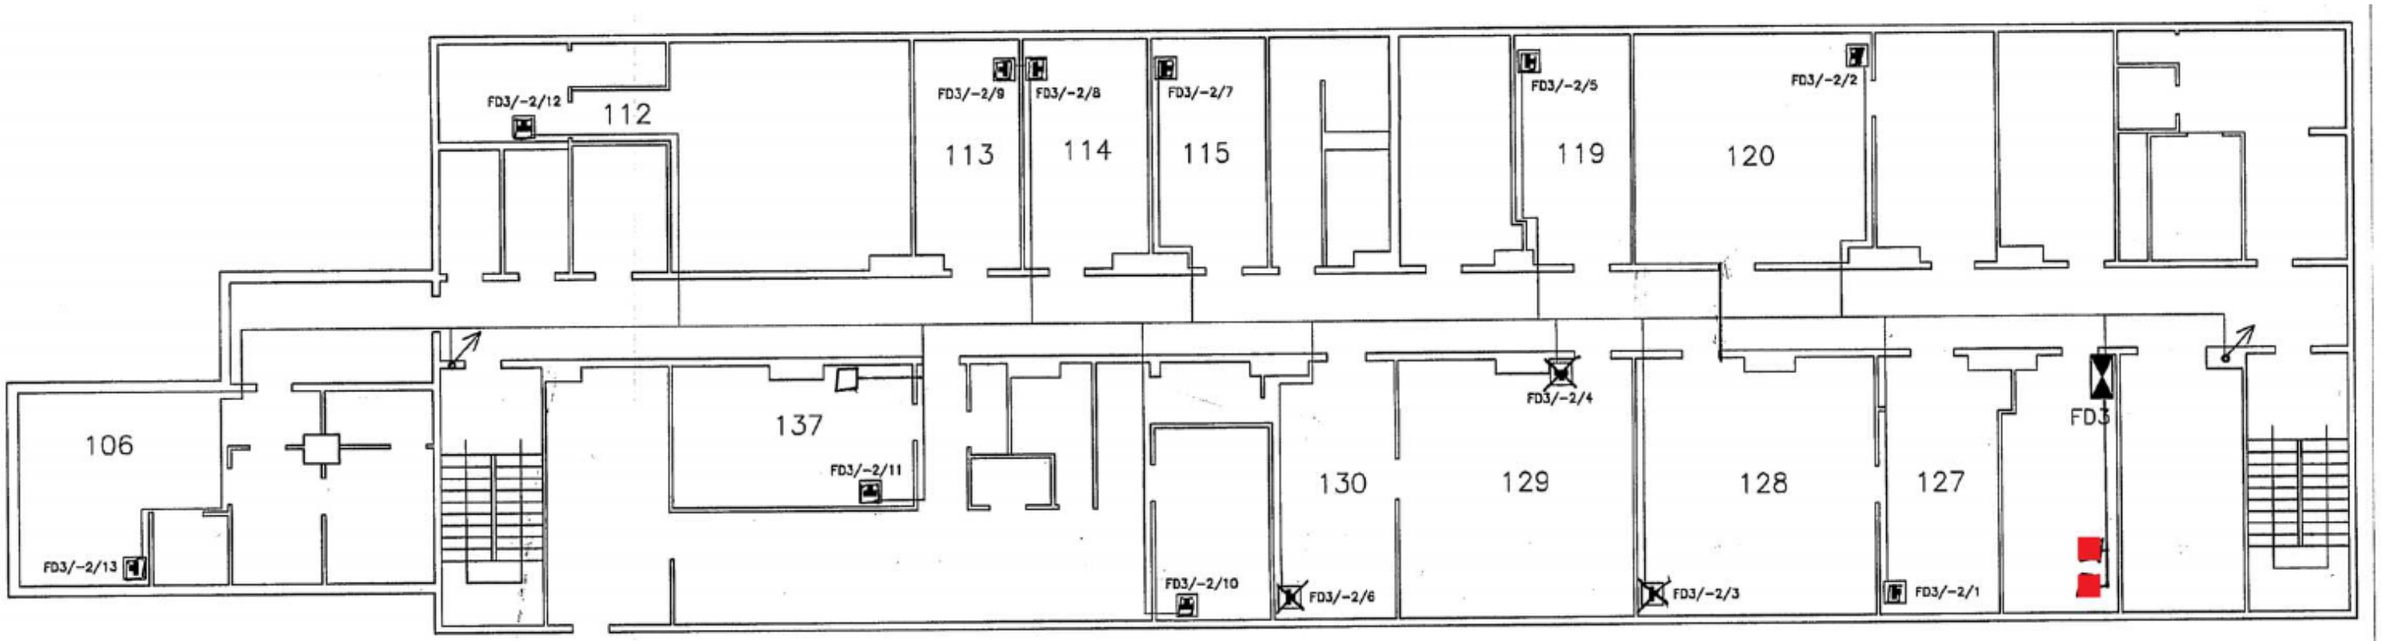

- Punkt dostępowy

Liczba punktów dostępowych: 2


Blok H – piętro – 1

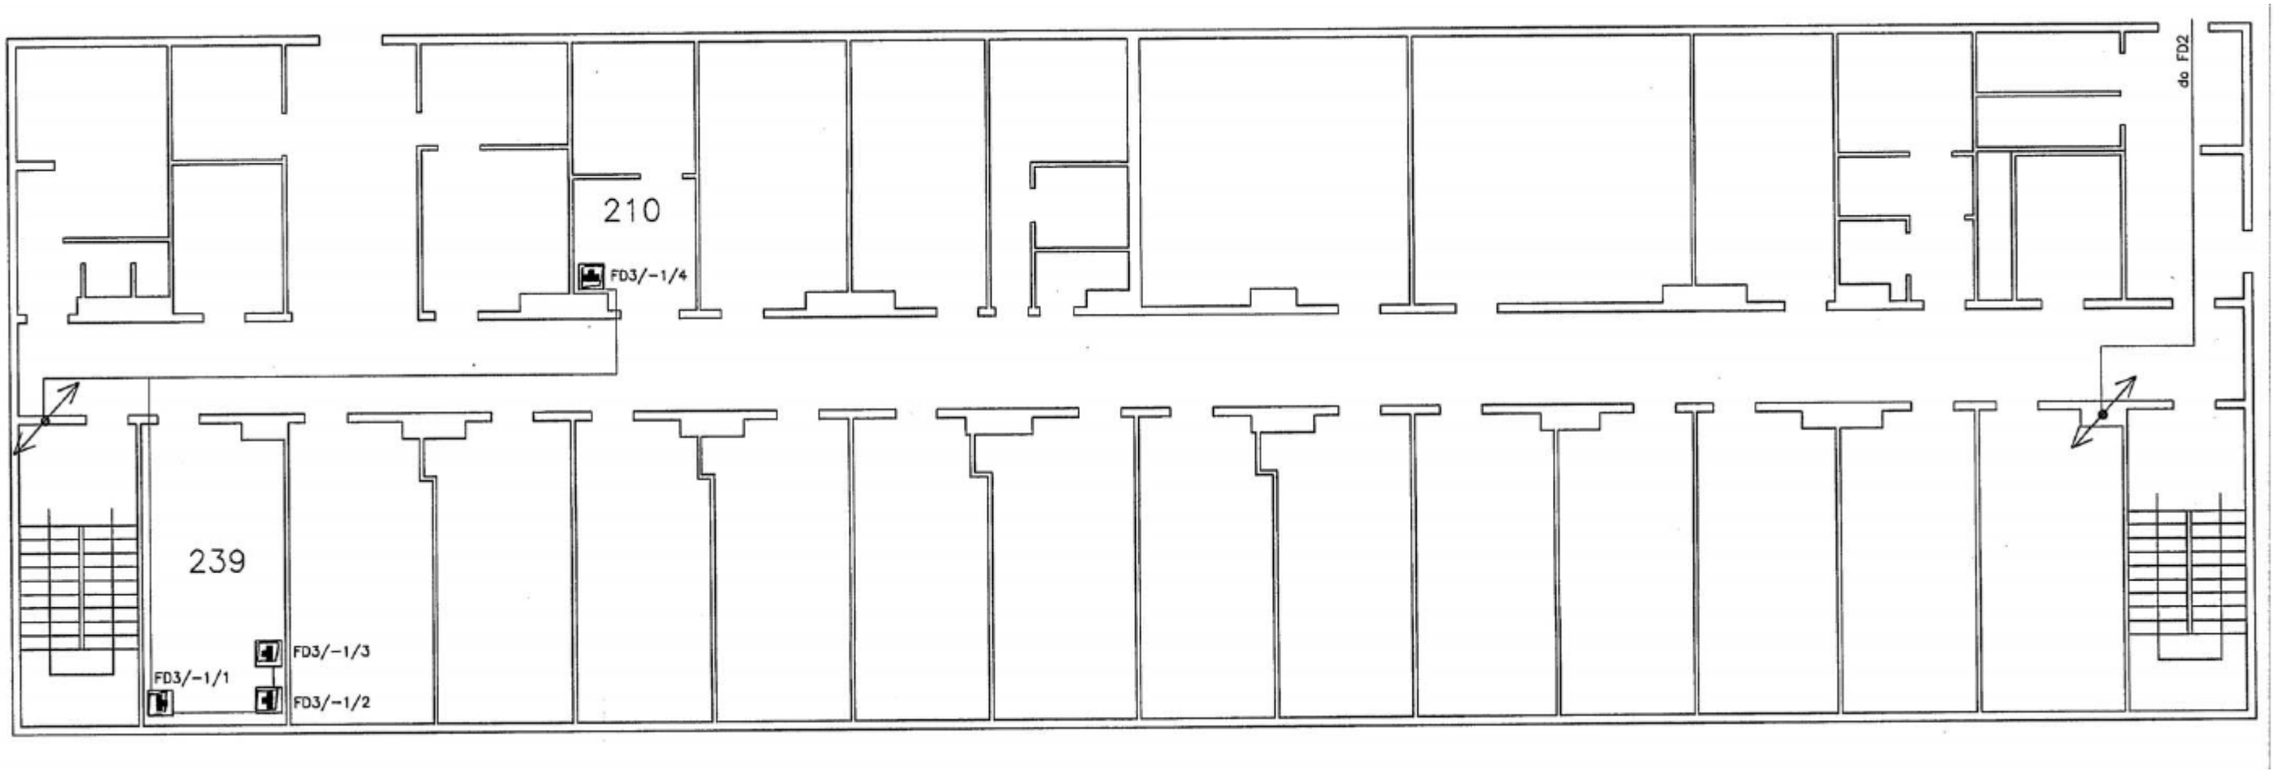

■ - Punkt dostępowy

Liczba punktów dostępowych: 0


Blok H – parter

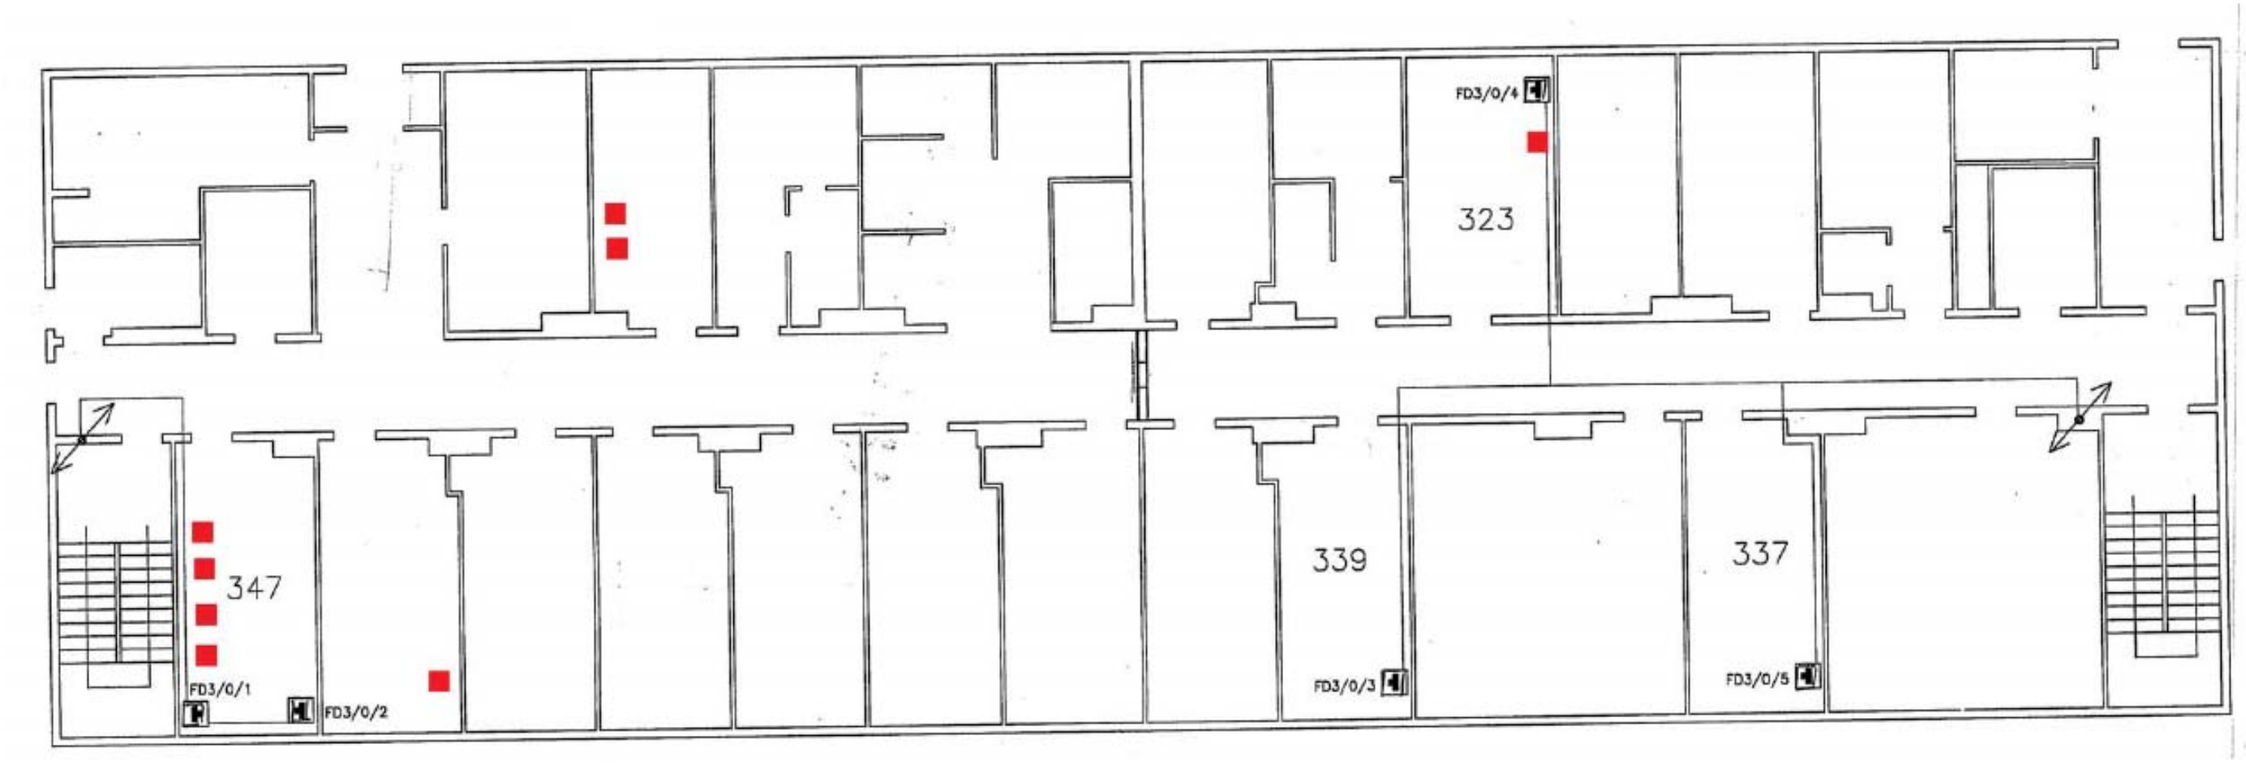

■ - Punkt dostępowy

Liczba punktów dostępowych: 8


Blok H – 1 piętro

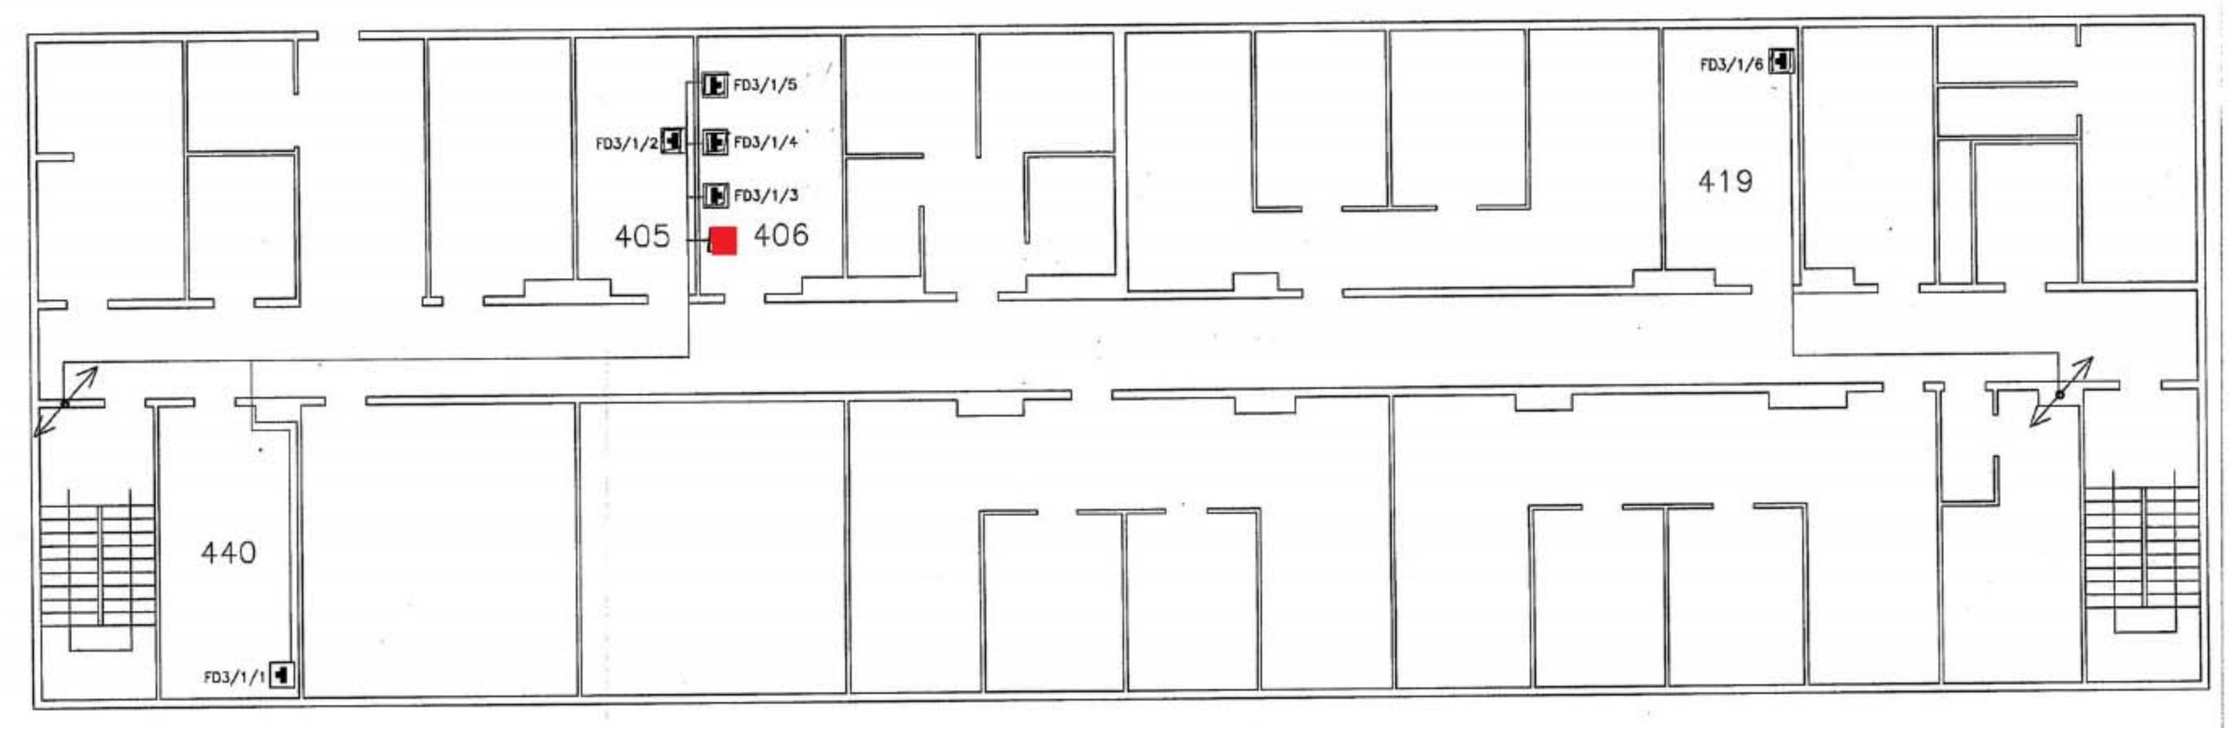

■ - Punkt dostępowy

Liczba punktów dostępowych: 1

Blok H – 2 piętro

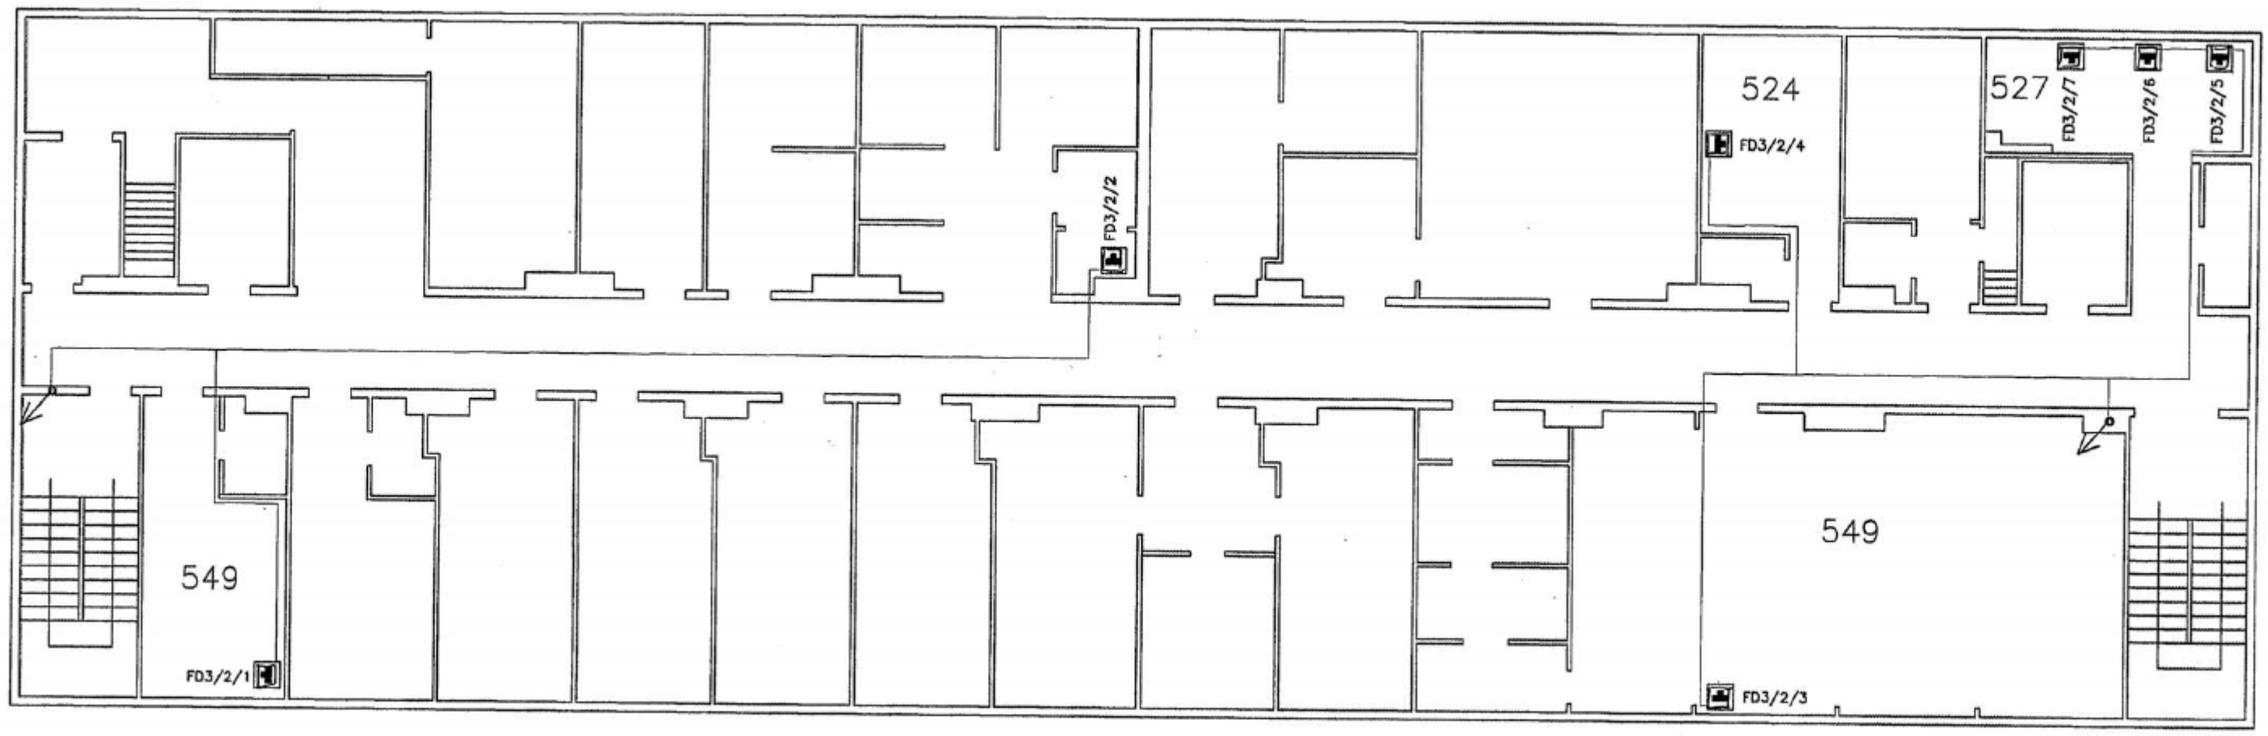

■ - Punkt dostępowy

Liczba punktów dostępowych: 0

IX. Wojewódzki Szpital Specjalistyczny im. F. Chopina w Rzeszowie


Legenda:

- Punkt dostępowy

Punkt dostępowy sieci LAN jest reprezentowany jako pojedyncze gniazdko RJ45.

Suma ilości punktów dostępowych: 378


Budynek A – piętro – 1

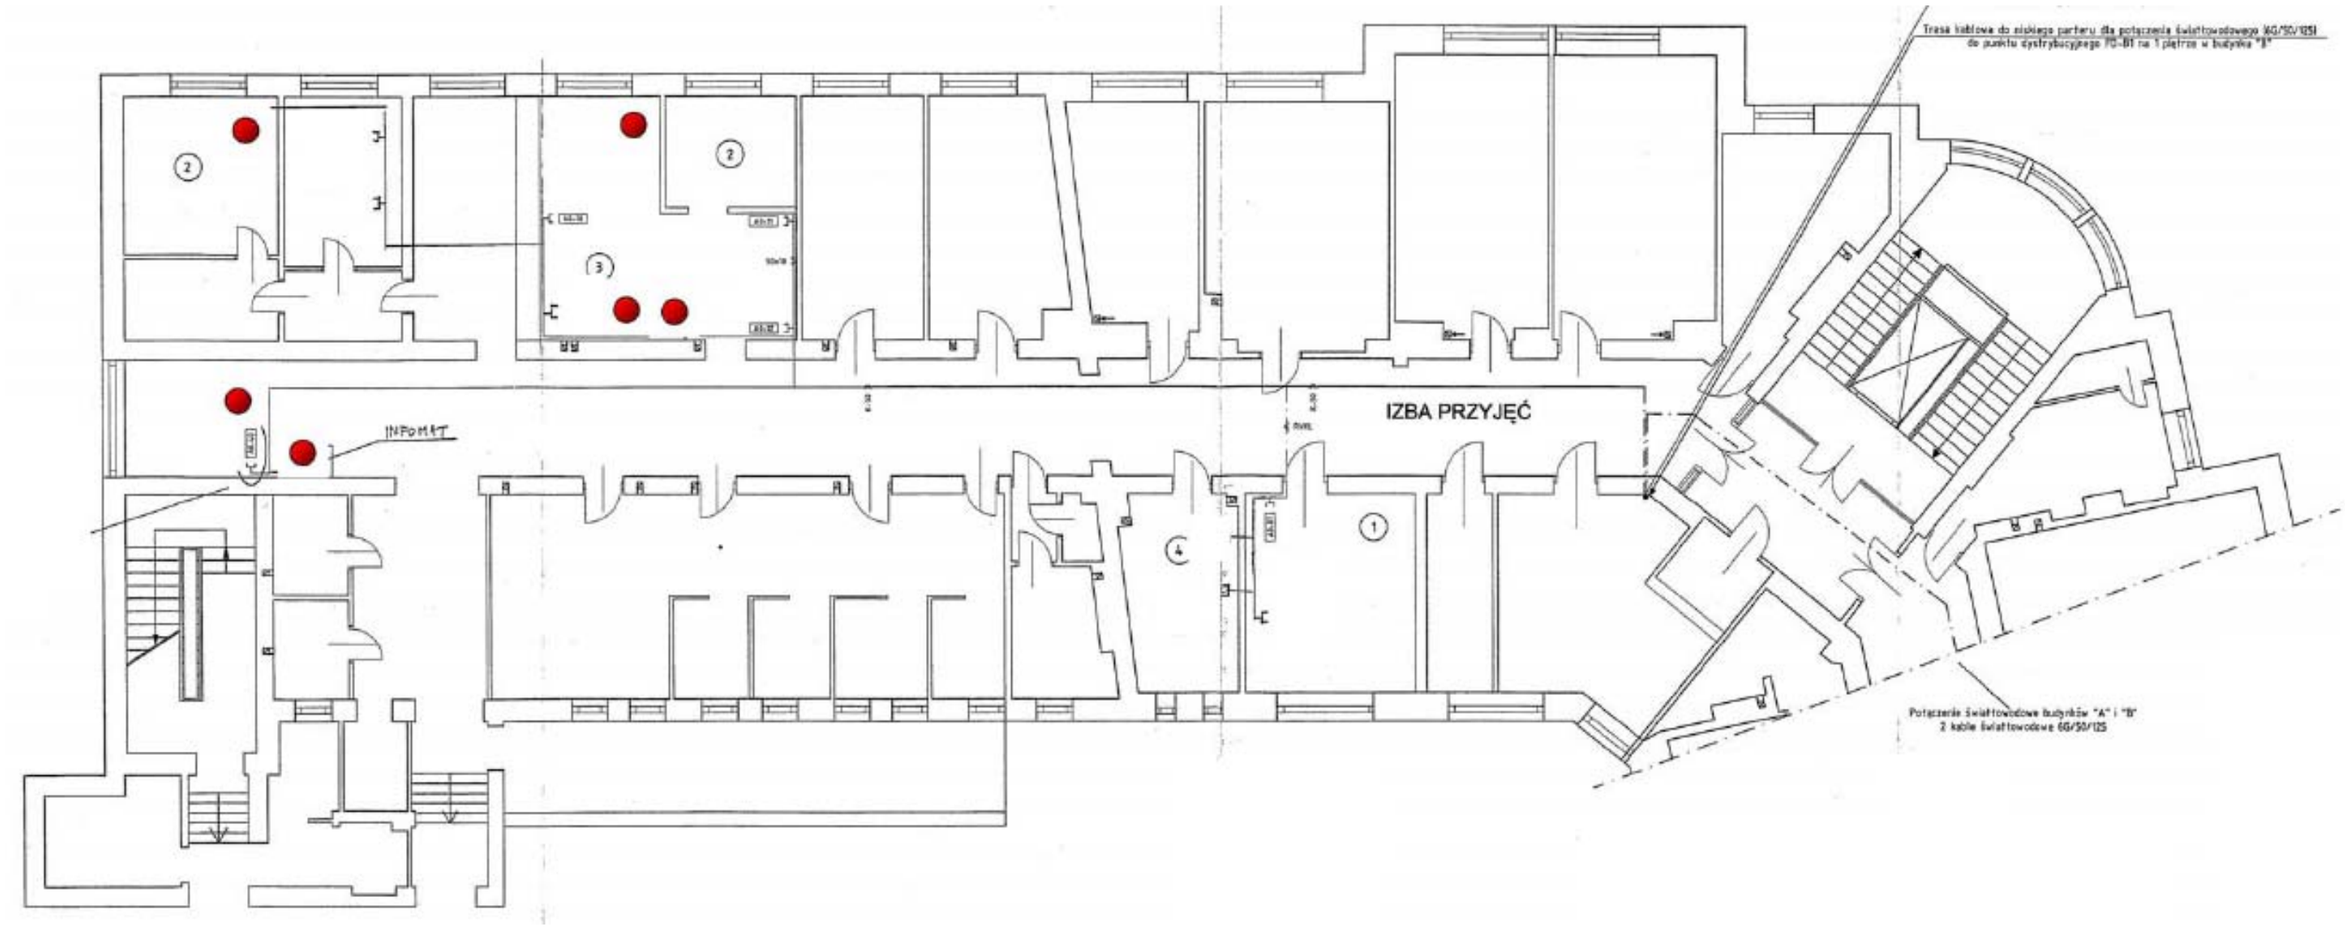

- Punkt dostępowy

Liczba punktów dostępowych: 6


Budynek A – parter

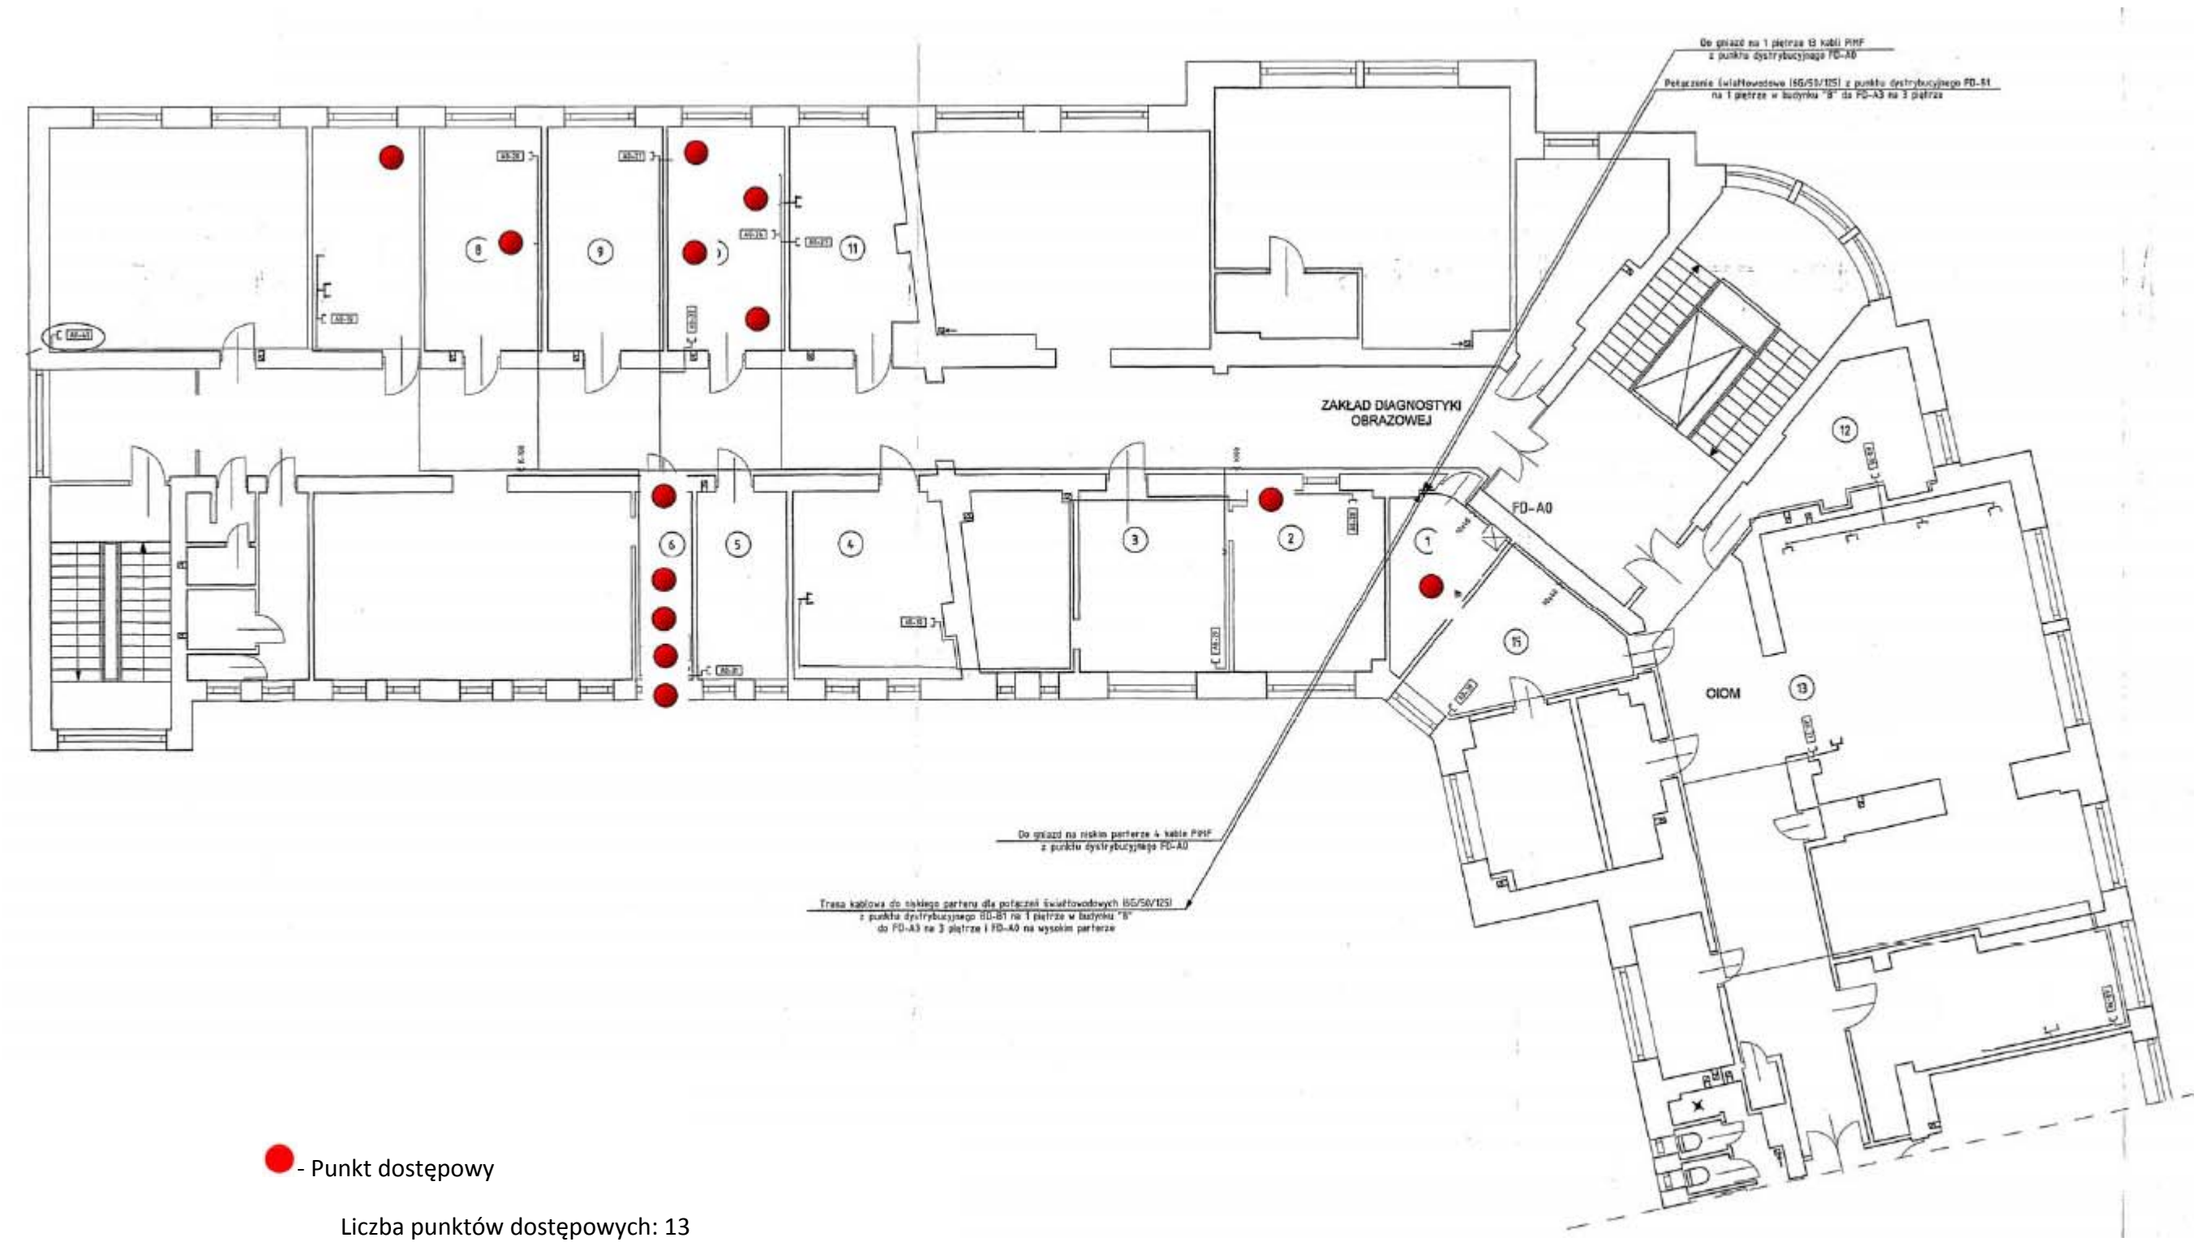

- Punkt dostępowy

Liczba punktów dostępowych: 13


Budynek A – 1 piętro

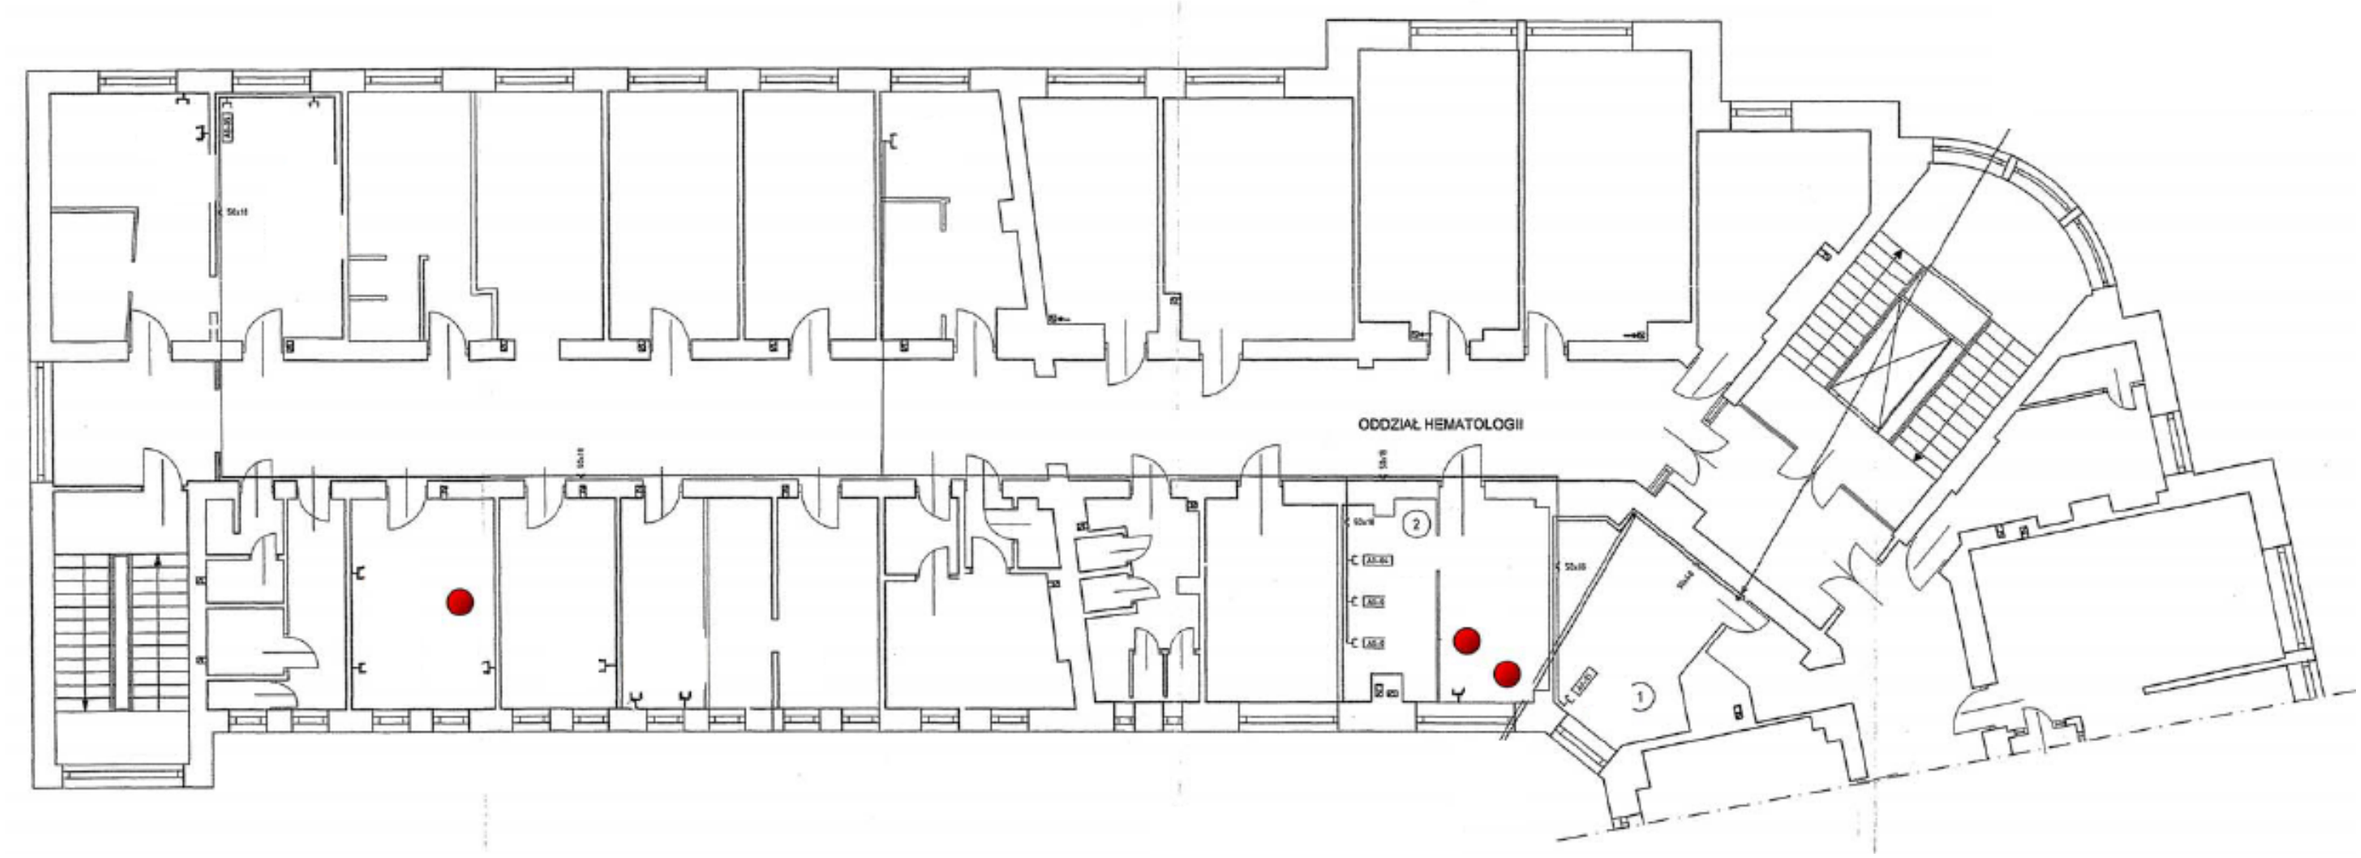

- Punkt dostępowy

Liczba punktów dostępowych: 3


Budynek A – 2 piętro

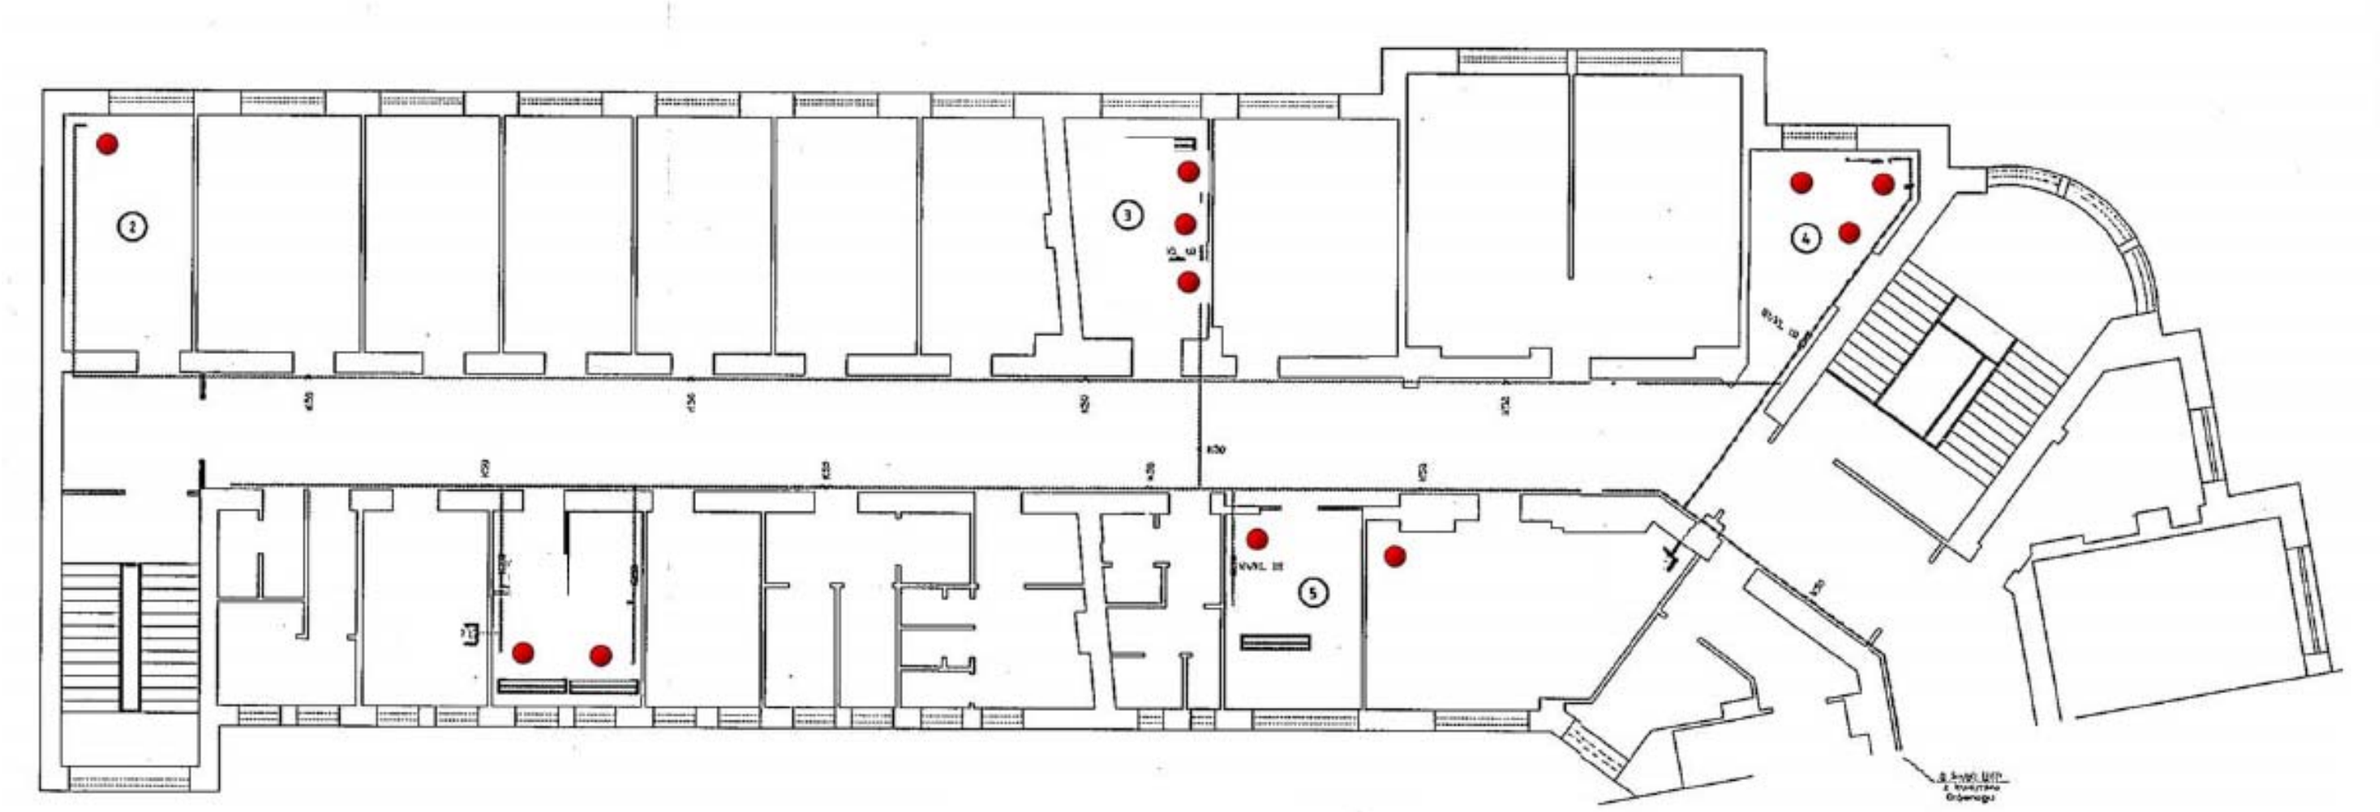

- Punkt dostępowy

Liczba punktów dostępowych: 11


Budynek Apteki – parter

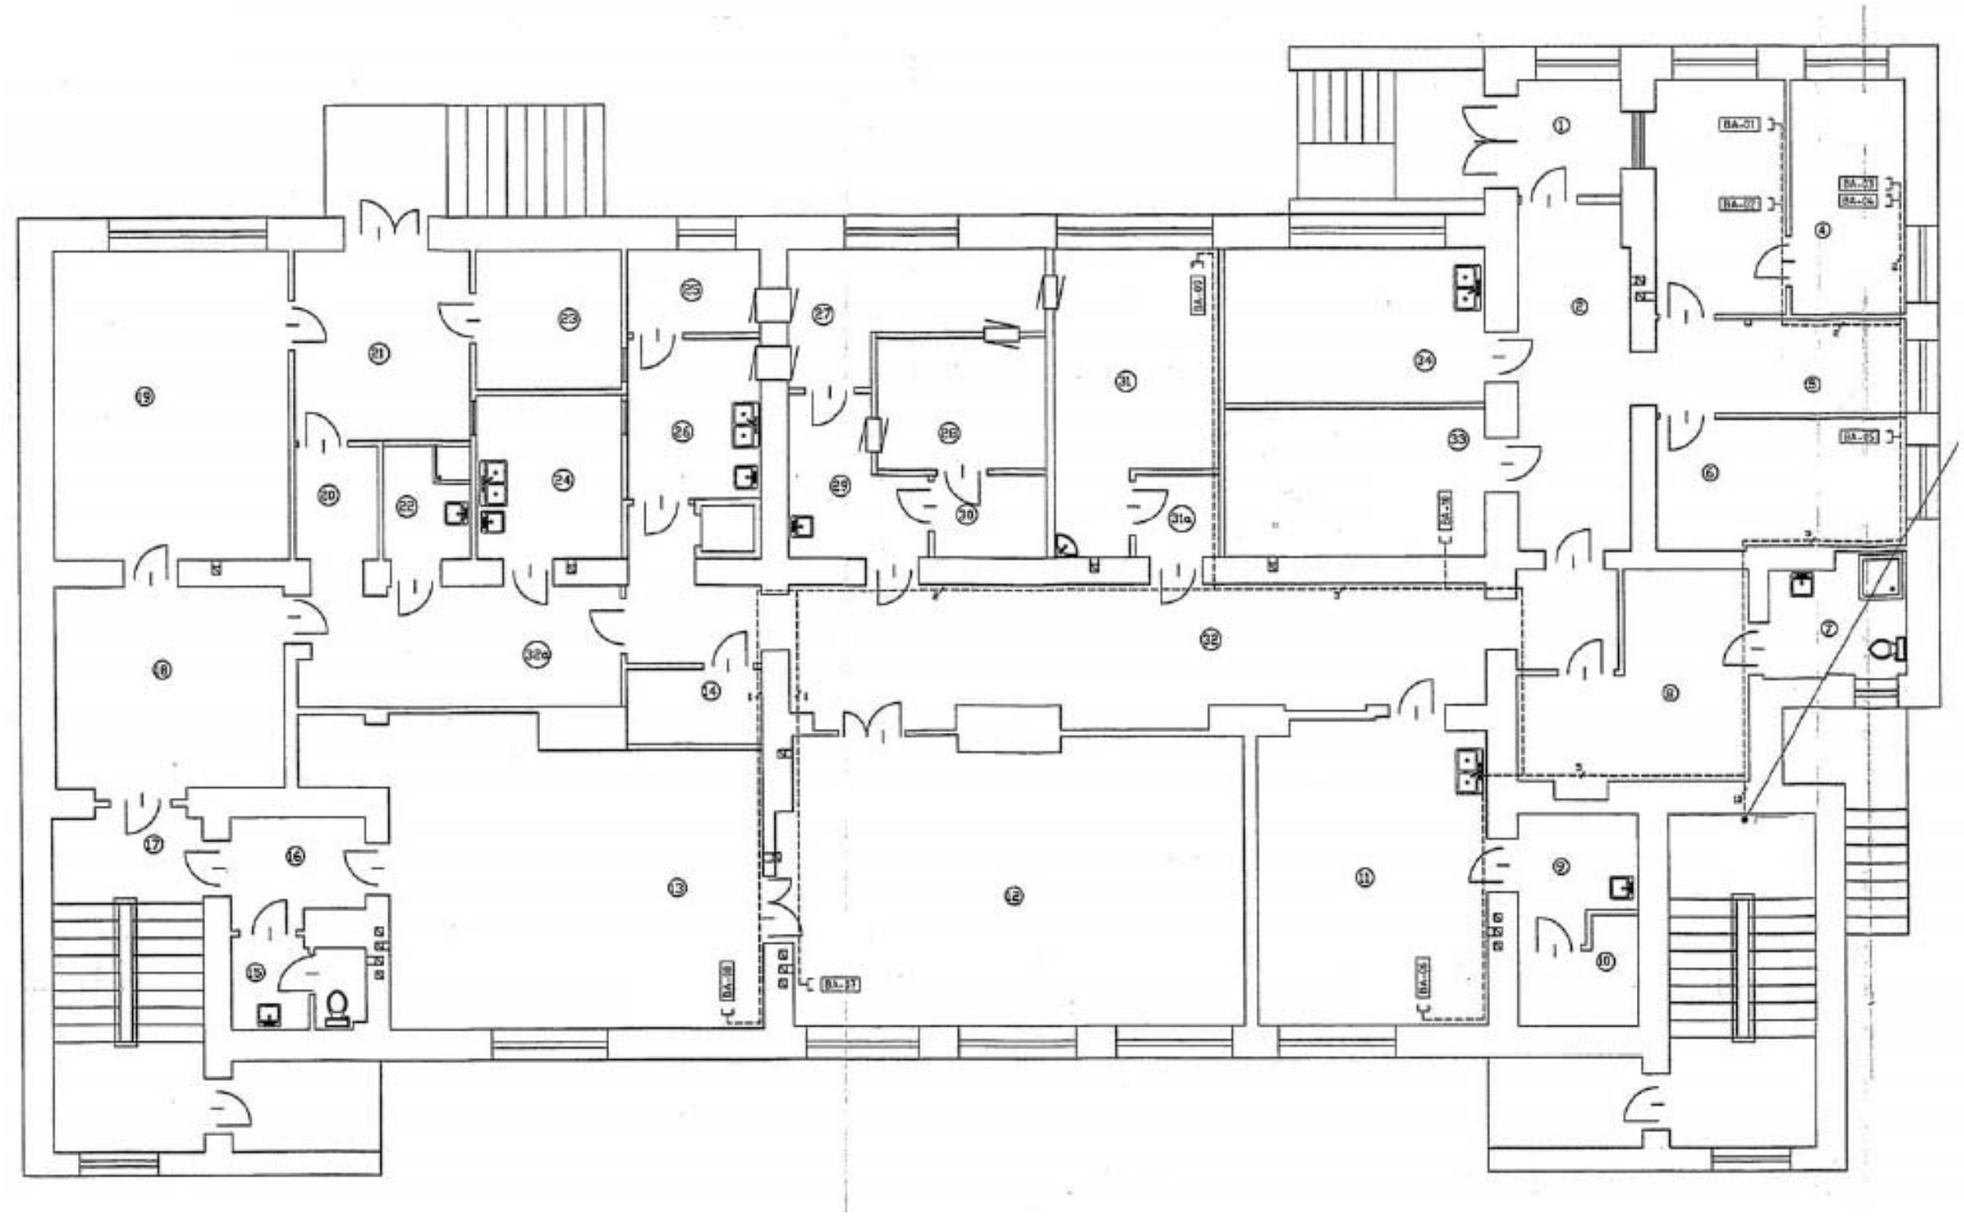

- Punkt dostępowy

Liczba punktów dostępowych: 0


Budynek Apteki – 1 piętro

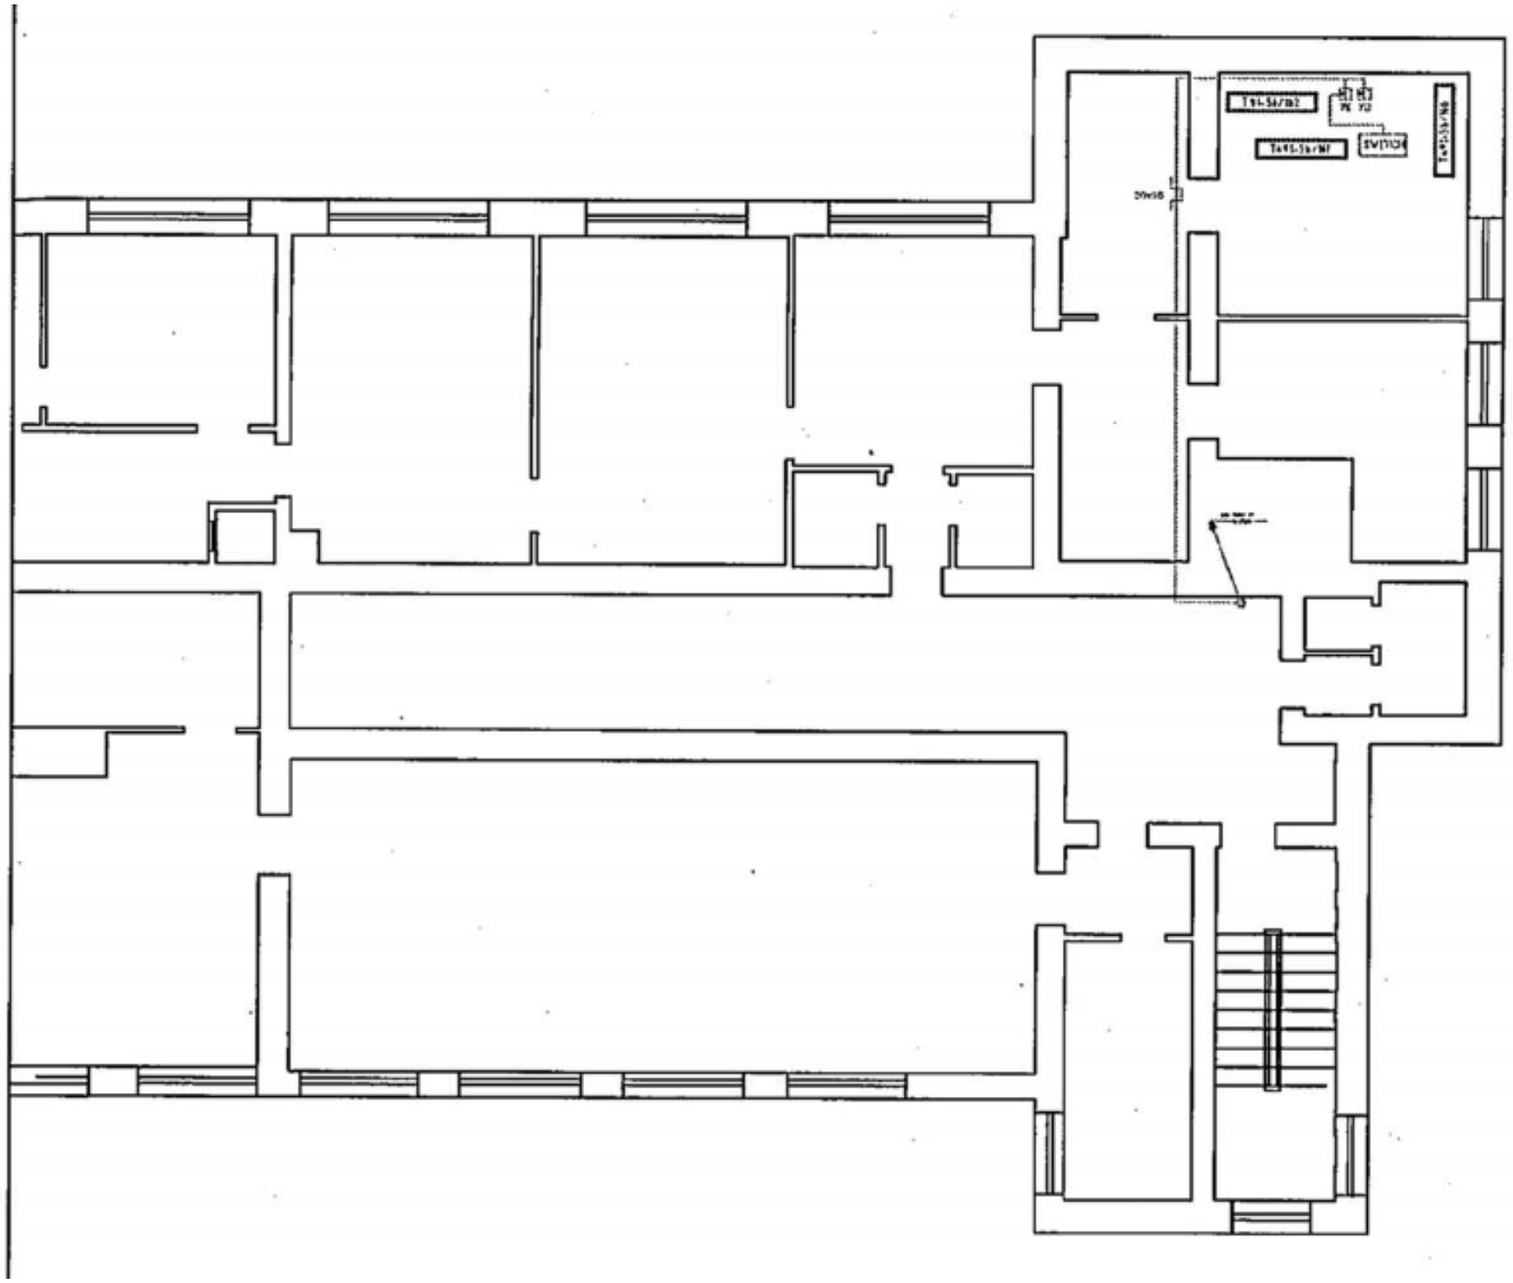

- Punkt dostępowy

Liczba punktów dostępowych: 0


Budynek Apteki – 2 piętro

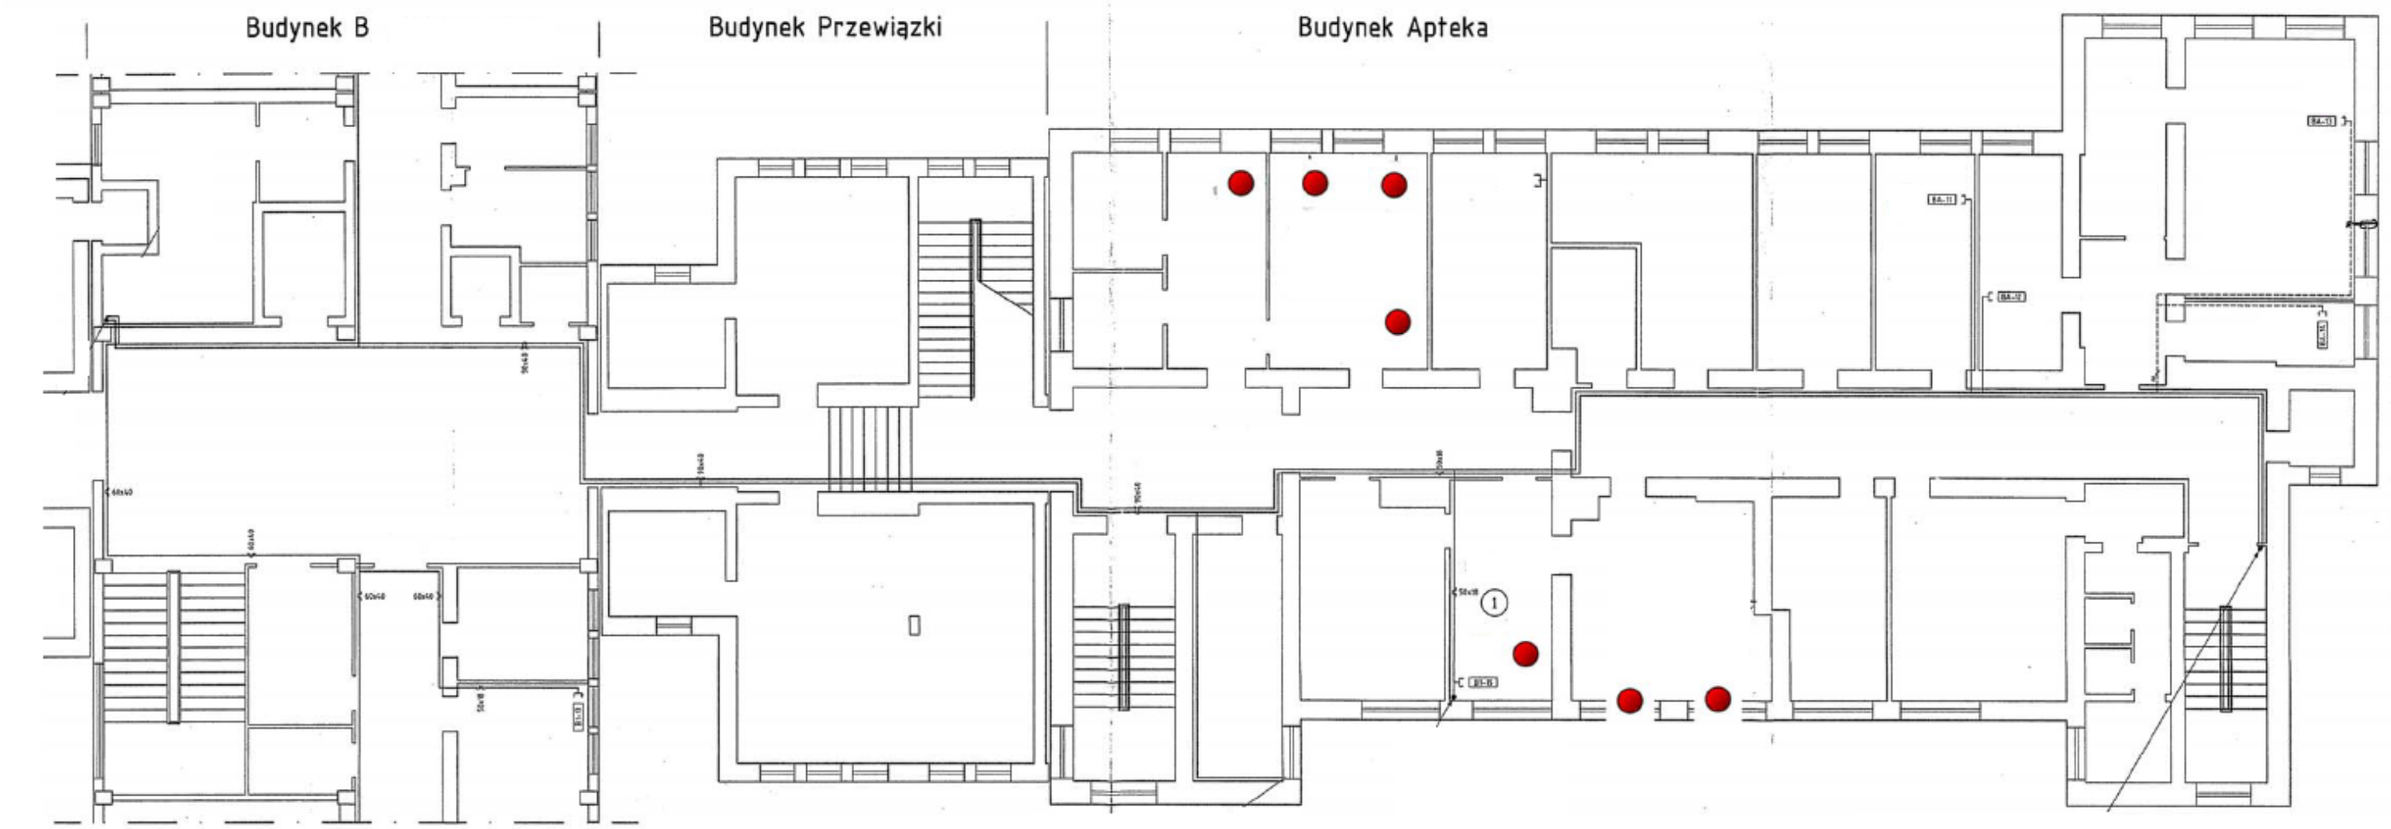

- Punkt dostępowy

Liczba punktów dostępowych: 7


Budynek B – piętro –1

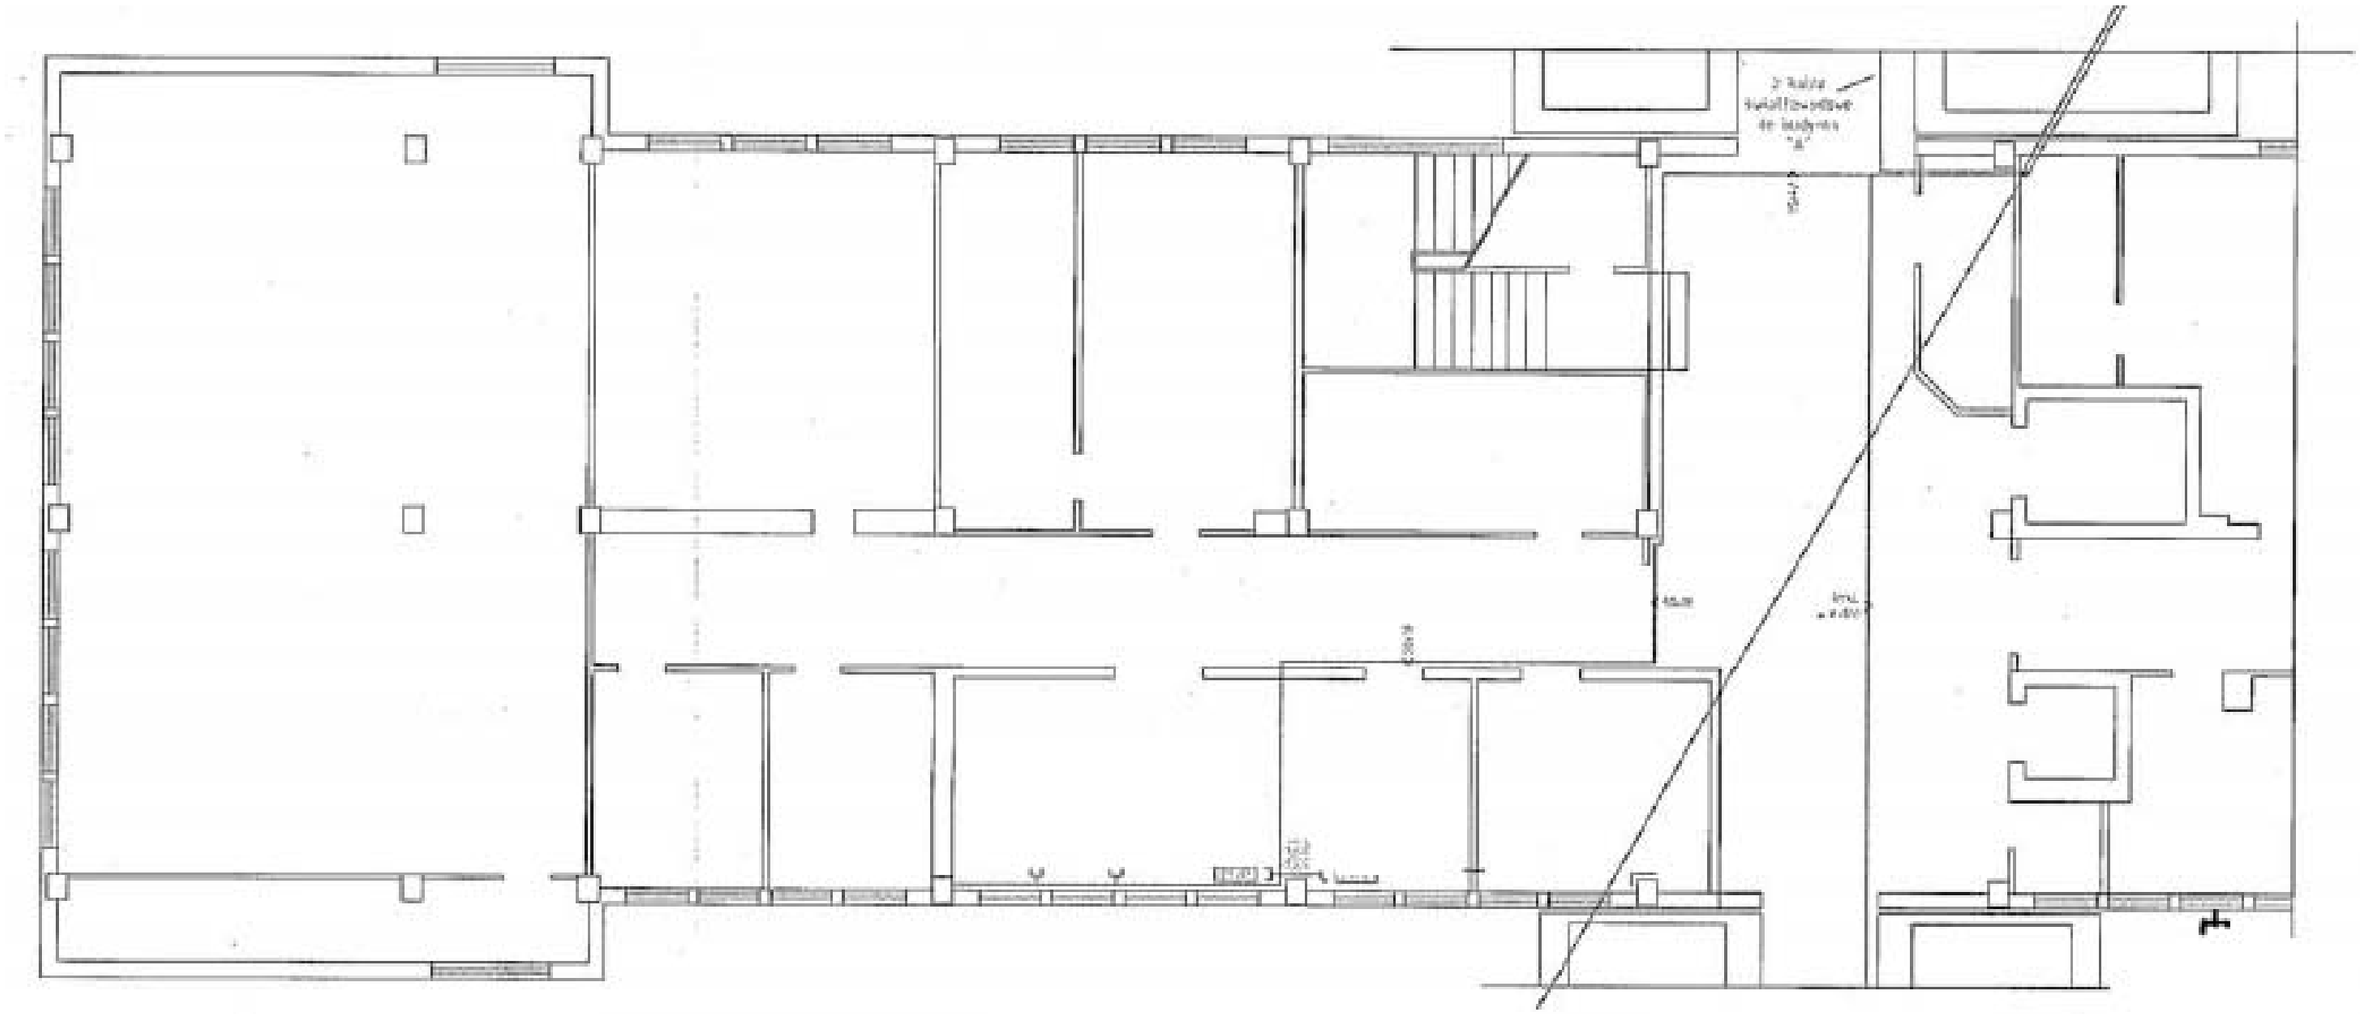

- Punkt dostępowy

Liczba punktów dostępowych: 0


Budynek Główny – parter

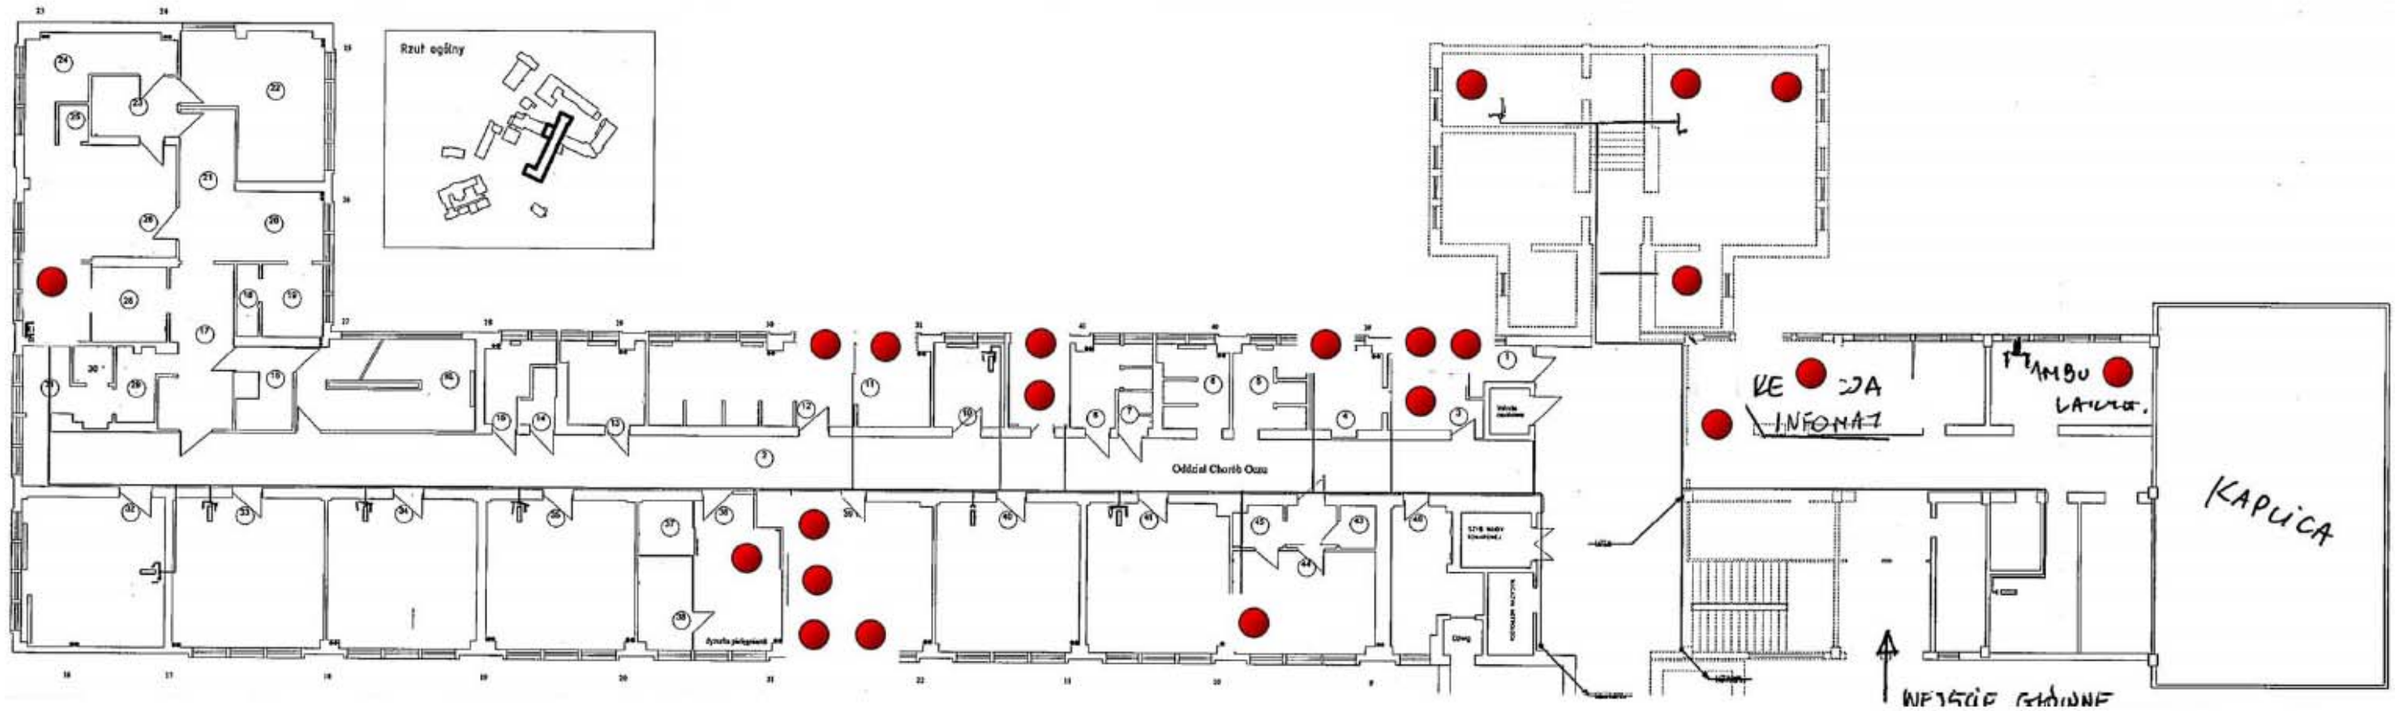

- Punkt dostępowy

Liczba punktów dostępowych: 22


Budynek B – 1 piętro

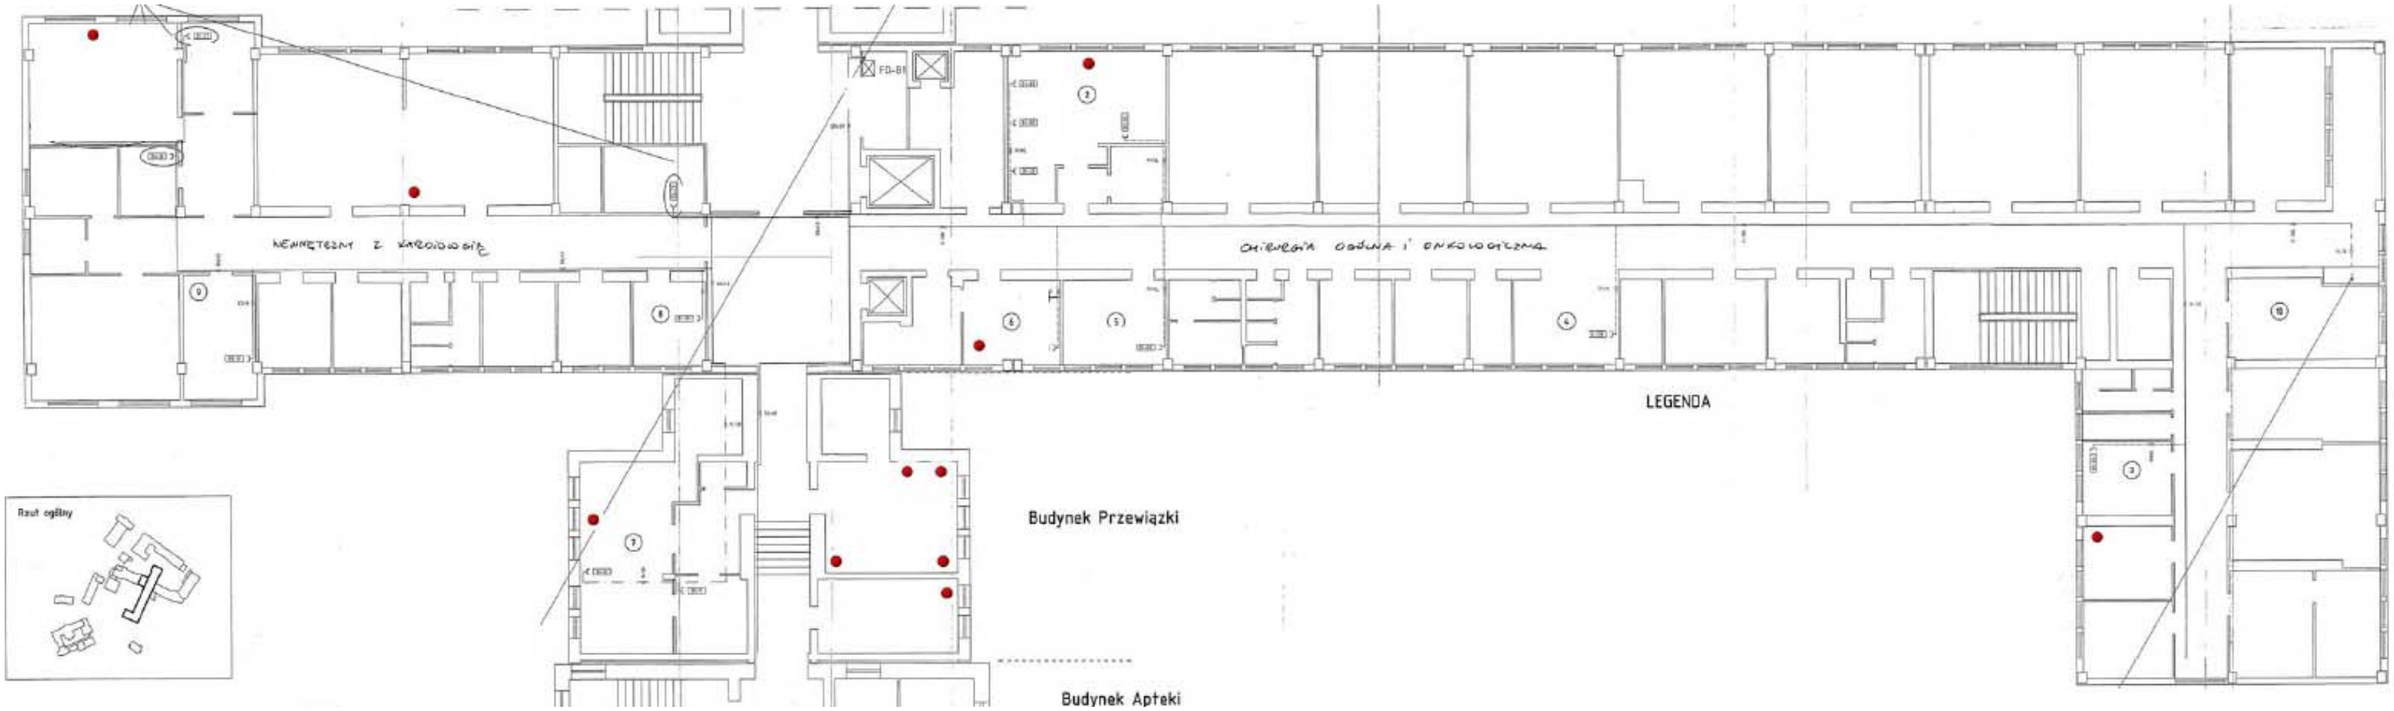

- Punkt dostępowy

Liczba punktów dostępowych: 11


Budynek B – 2 piętro

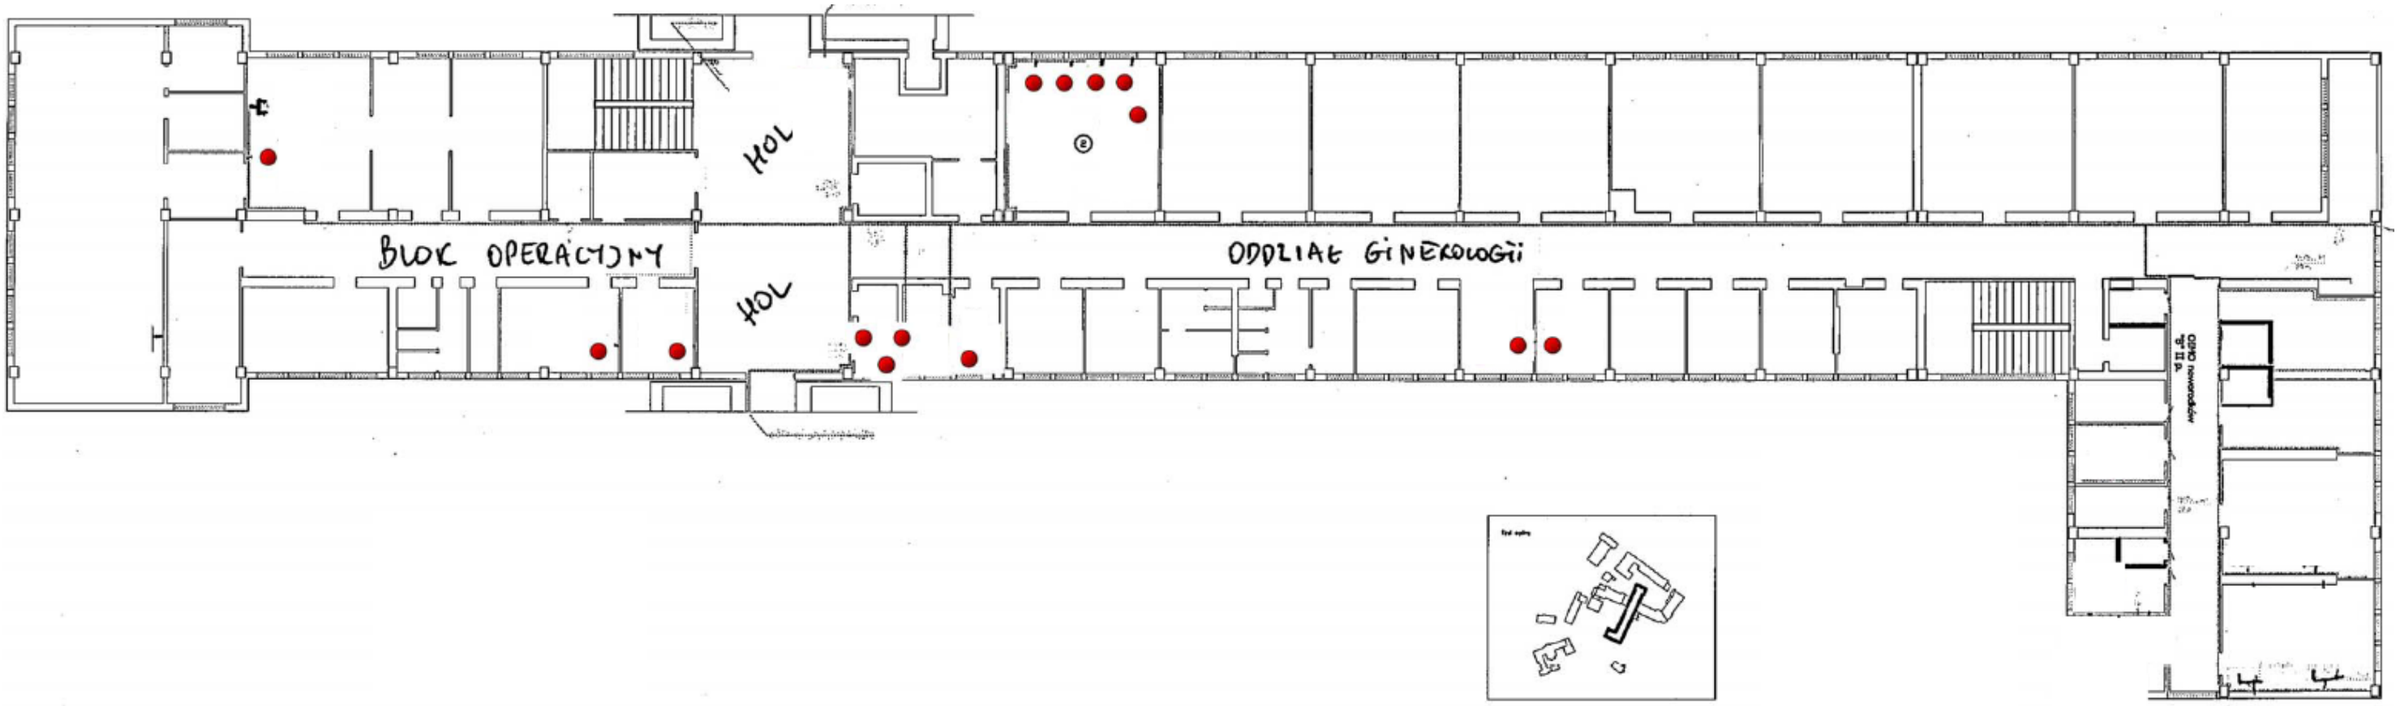

- Punkt dostępowy

Liczba punktów dostępowych: 14


Budynek B – 3 piętro

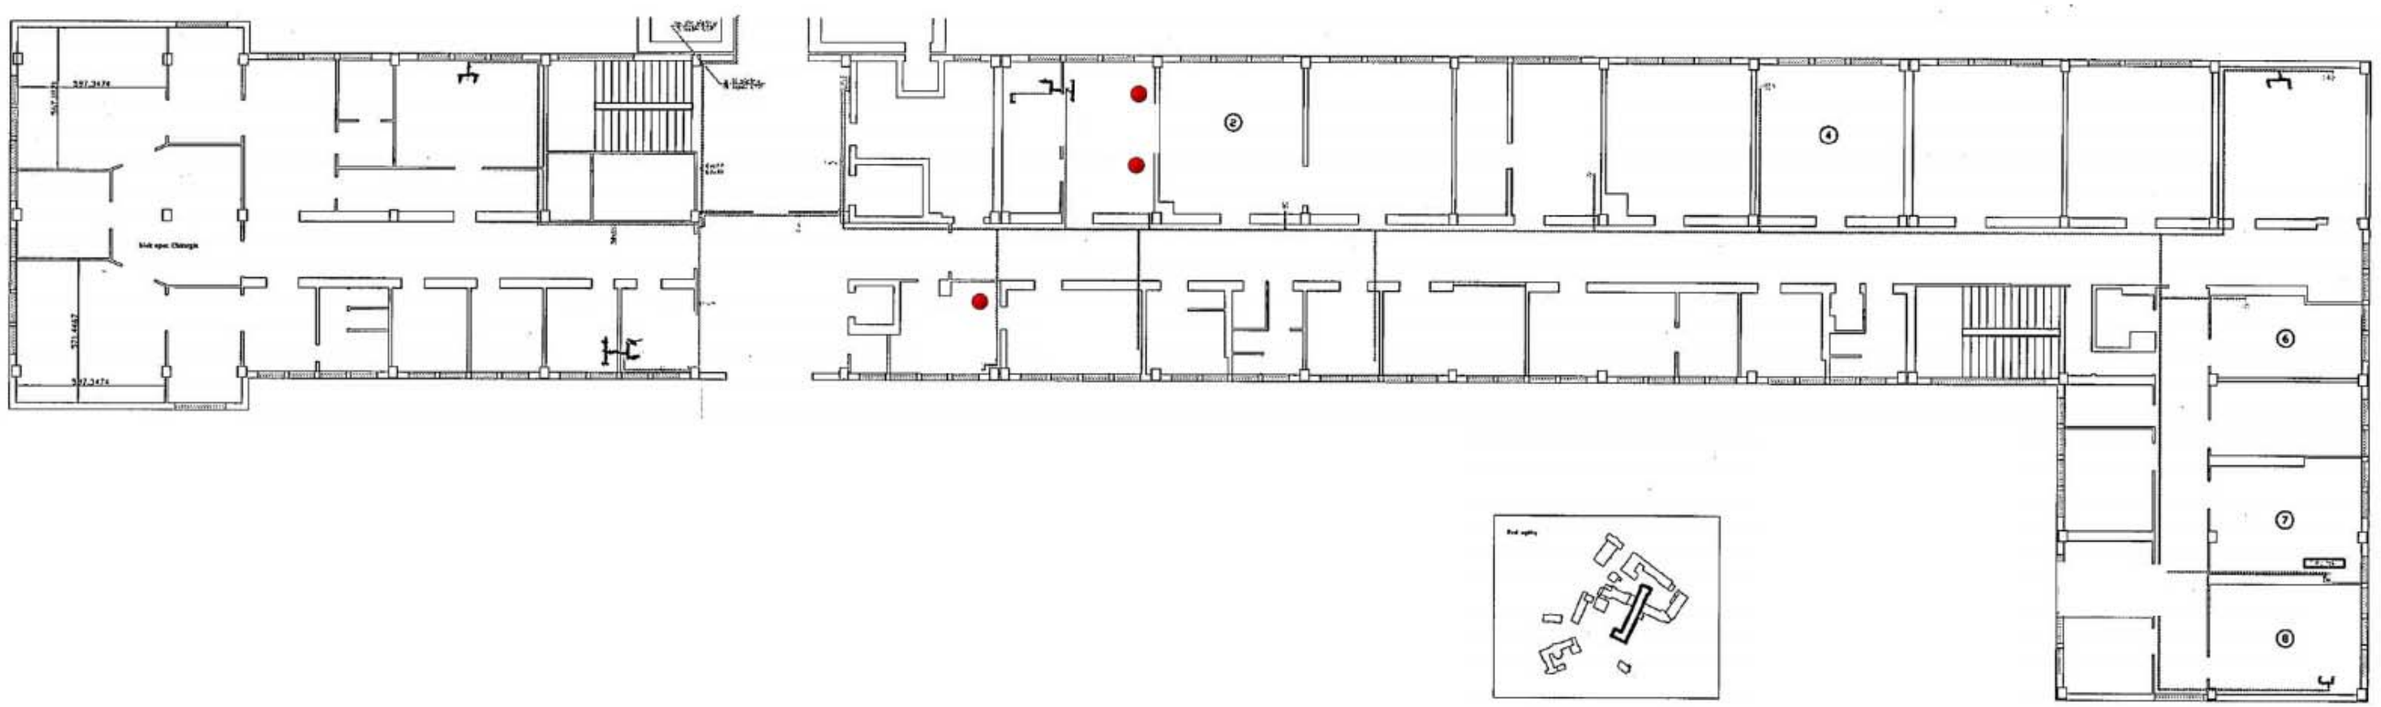

- Punkt dostępowy

Liczba punktów dostępowych: 3


Budynek B – 4 piętro

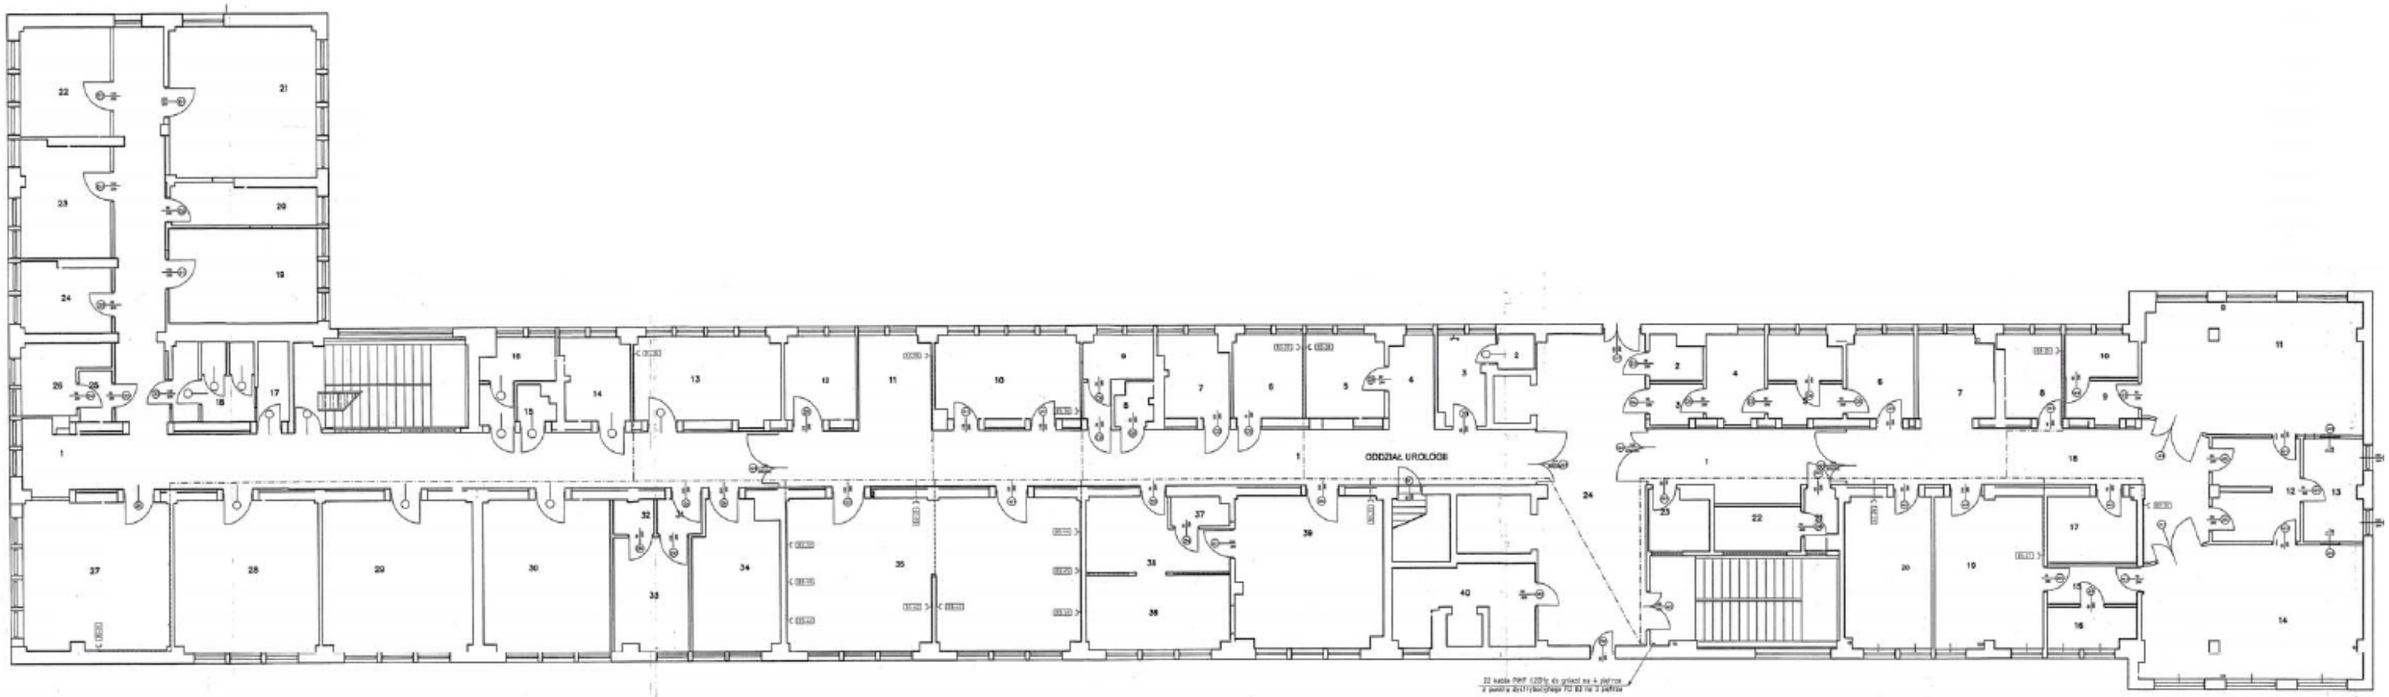

- Punkt dostępowy

Liczba punktów dostępowych: 0


Budynek C – parter

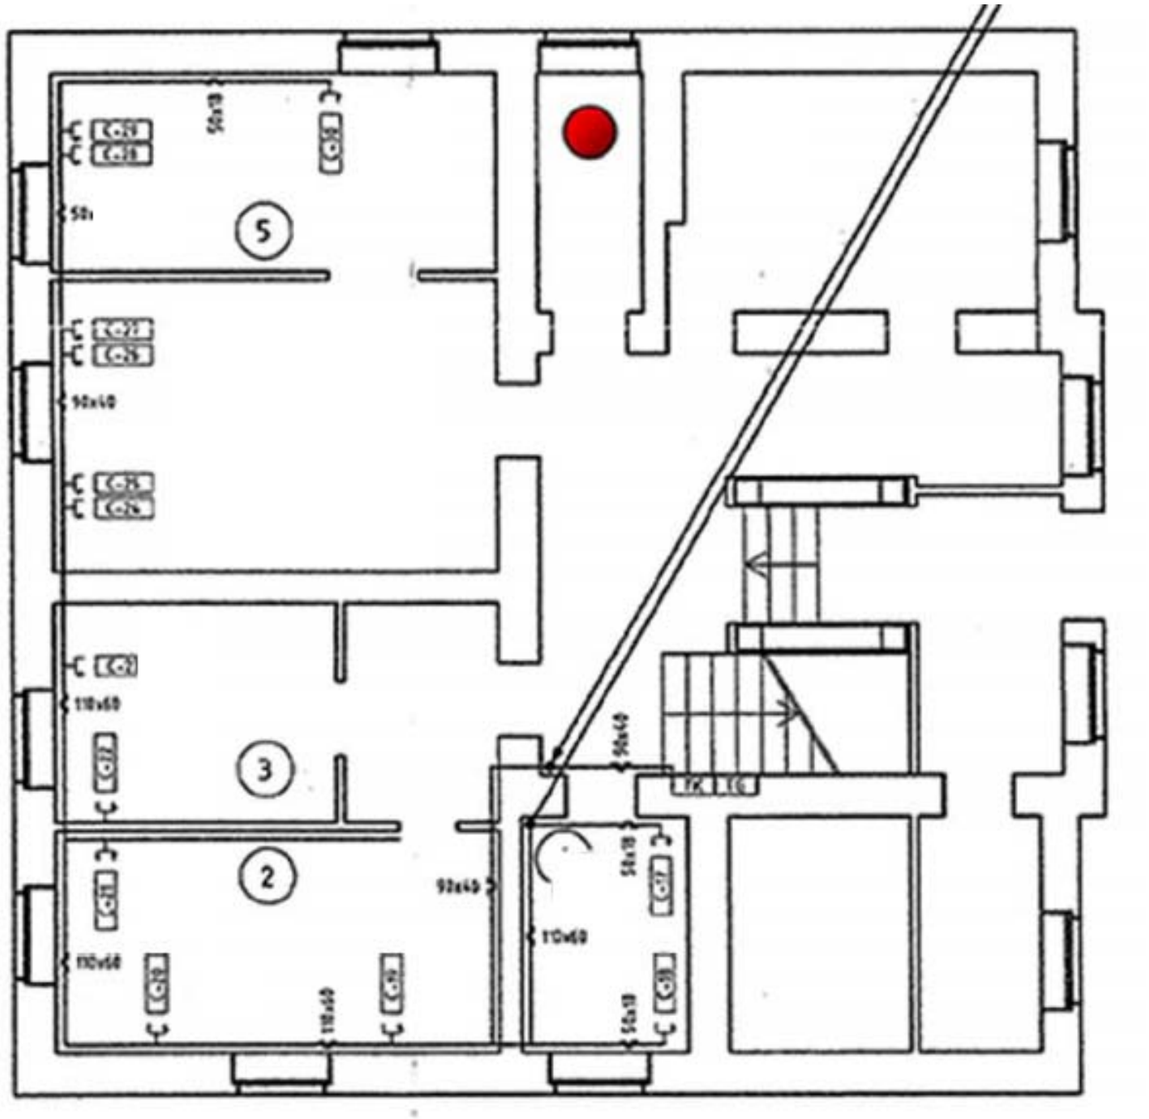

- Punkt dostępowy

Liczba punktów dostępowych: 1


Budynek C – 1 piętro

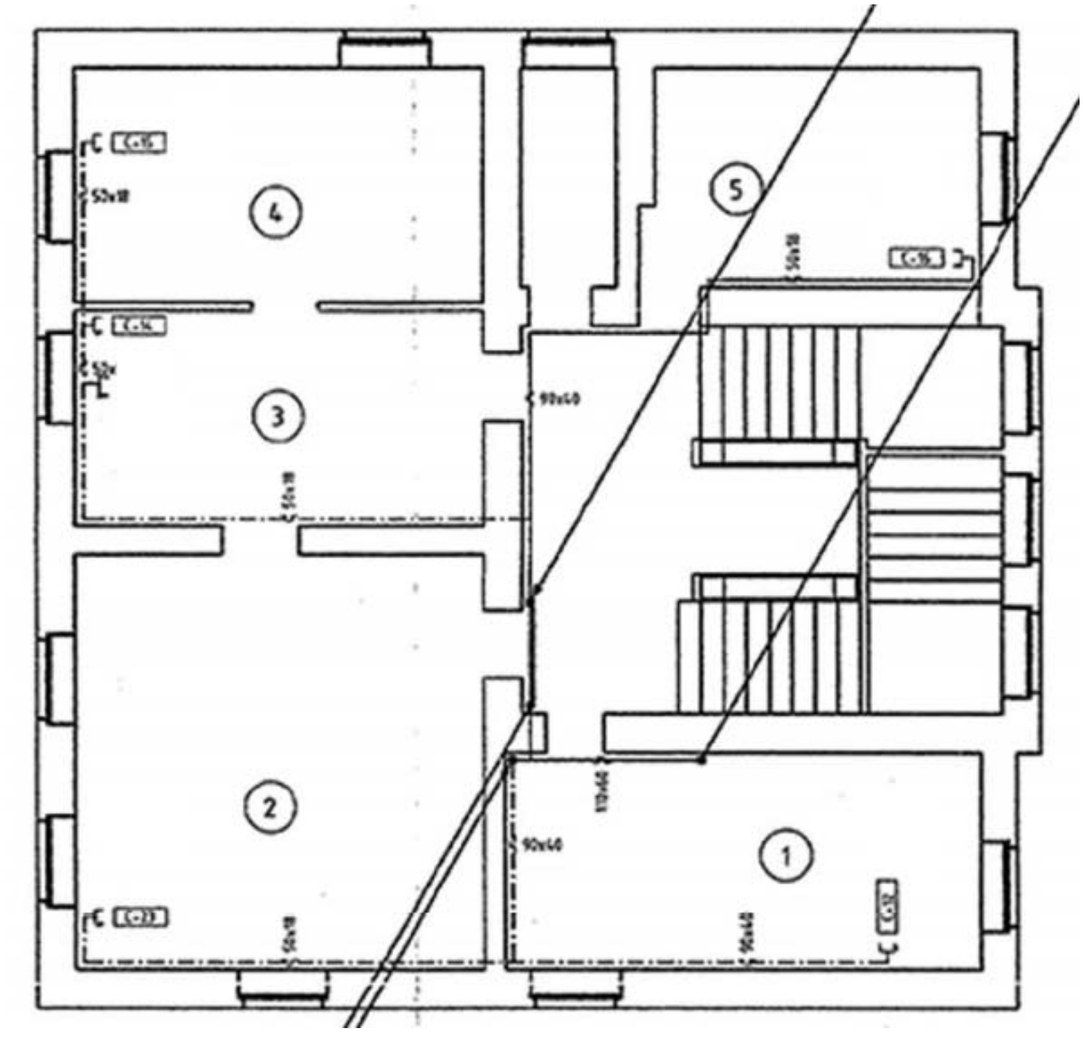

- Punkt dostępowy

Liczba punktów dostępowych: 0


Budynek C – 2 piętro

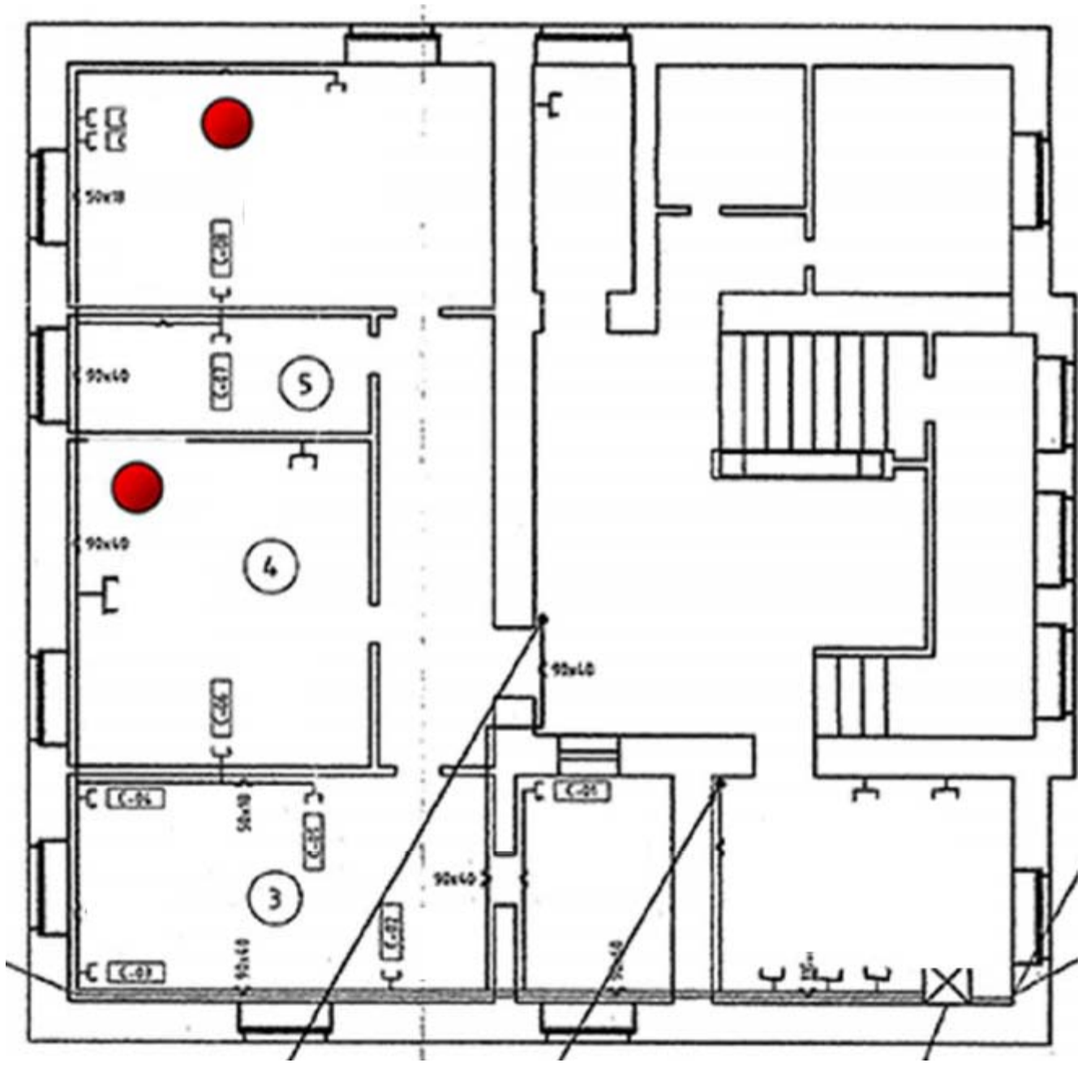

- Punkt dostępowy

Liczba punktów dostępowych: 2


Budynek E – piętro –1

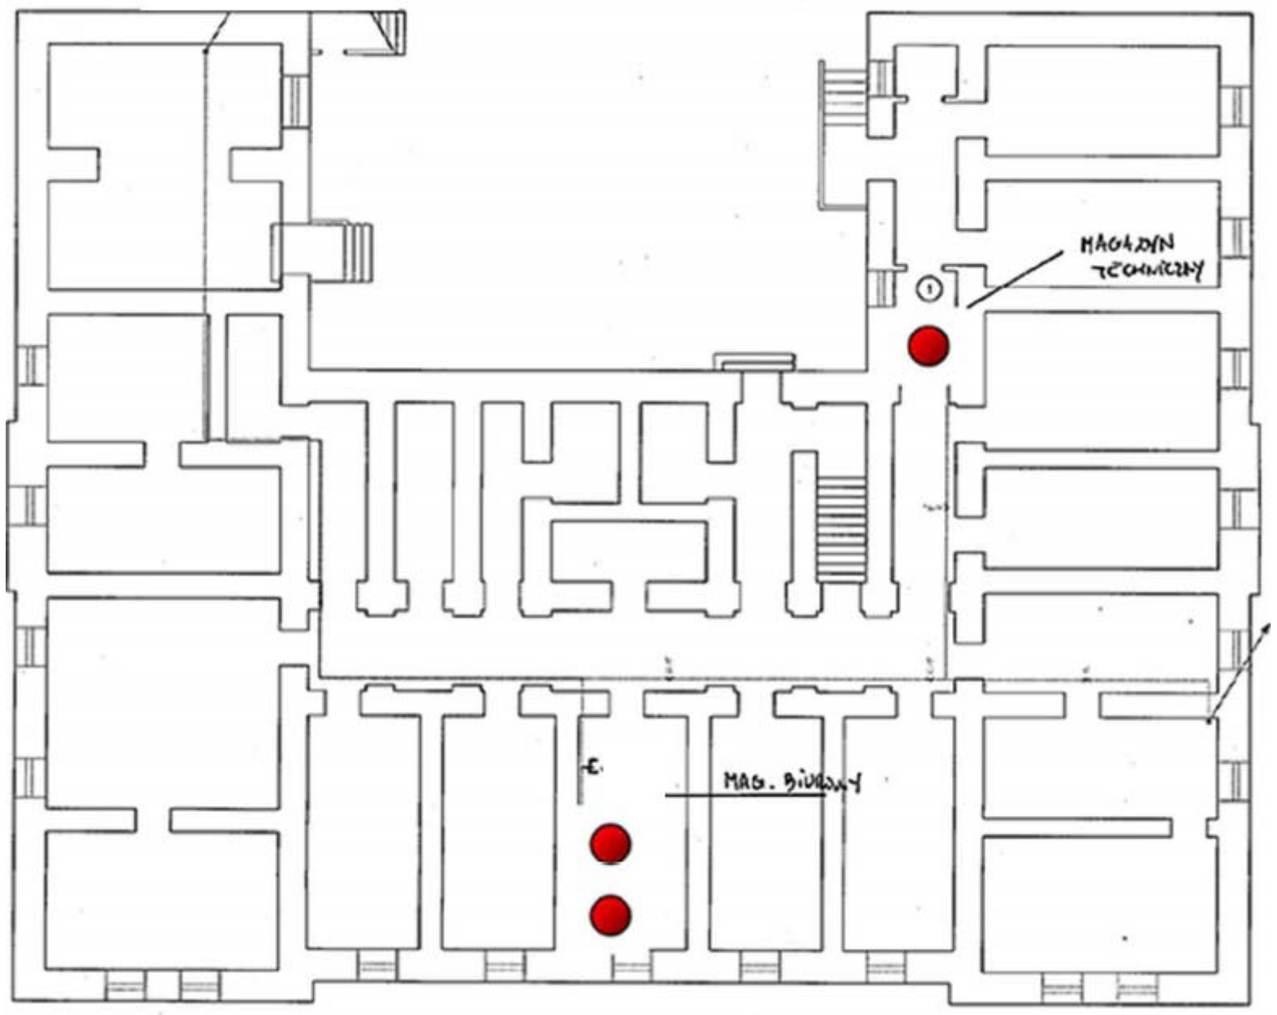

- Punkt dostępowy

Liczba punktów dostępowych: 3


Budynek E – parter

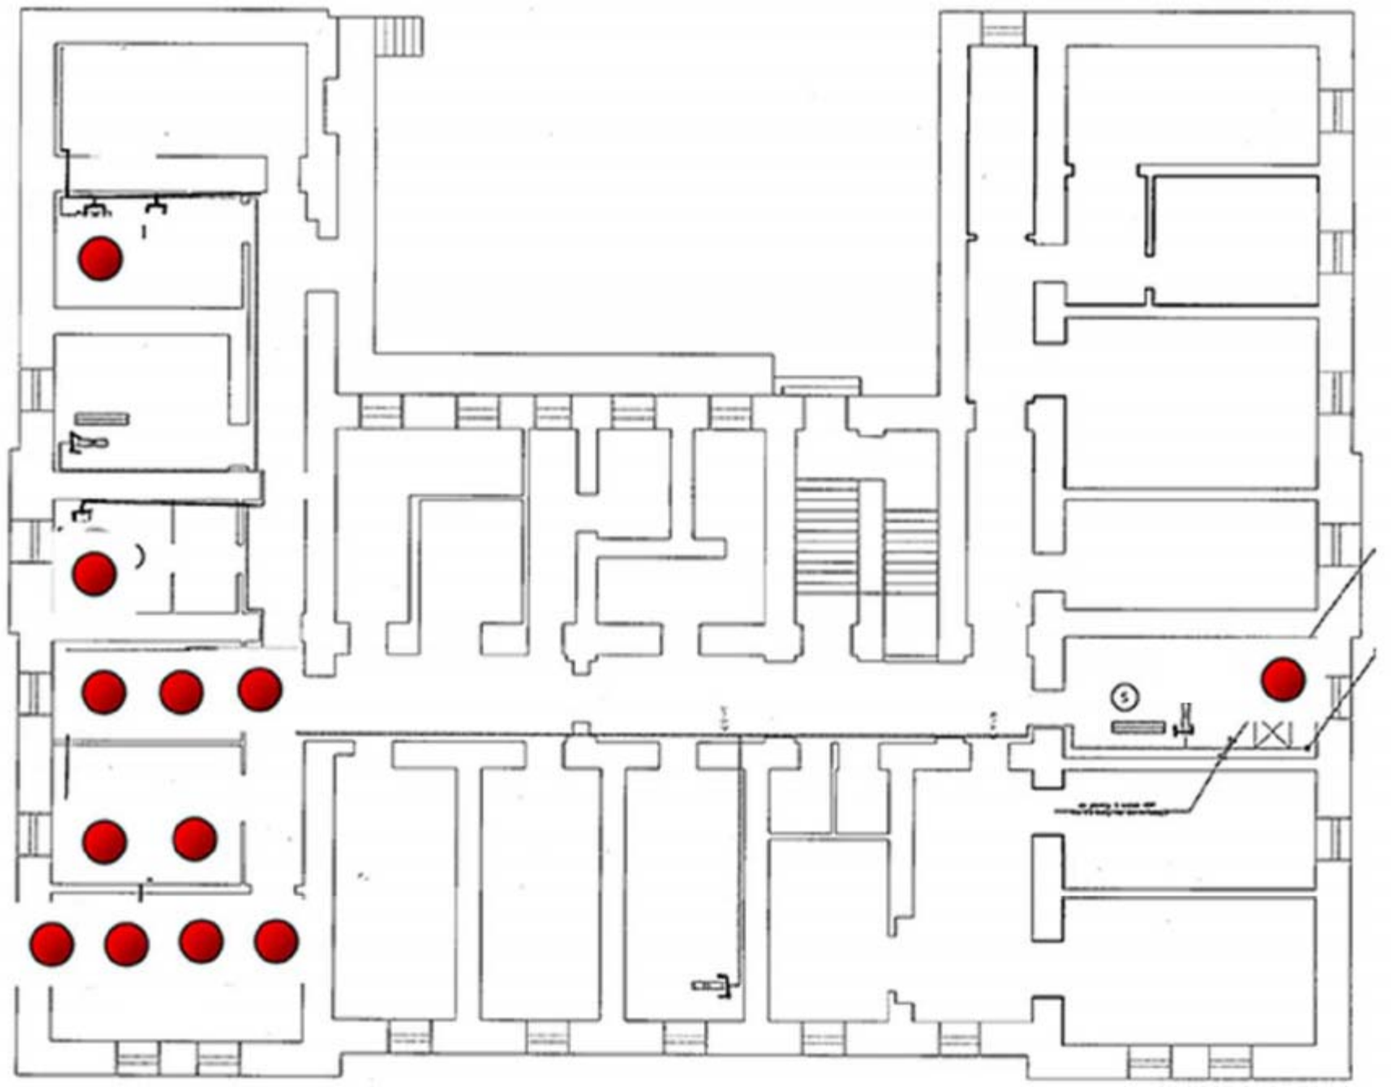

- Punkt dostępowy

Liczba punktów dostępowych: 12


Budynek E – 1 piętro

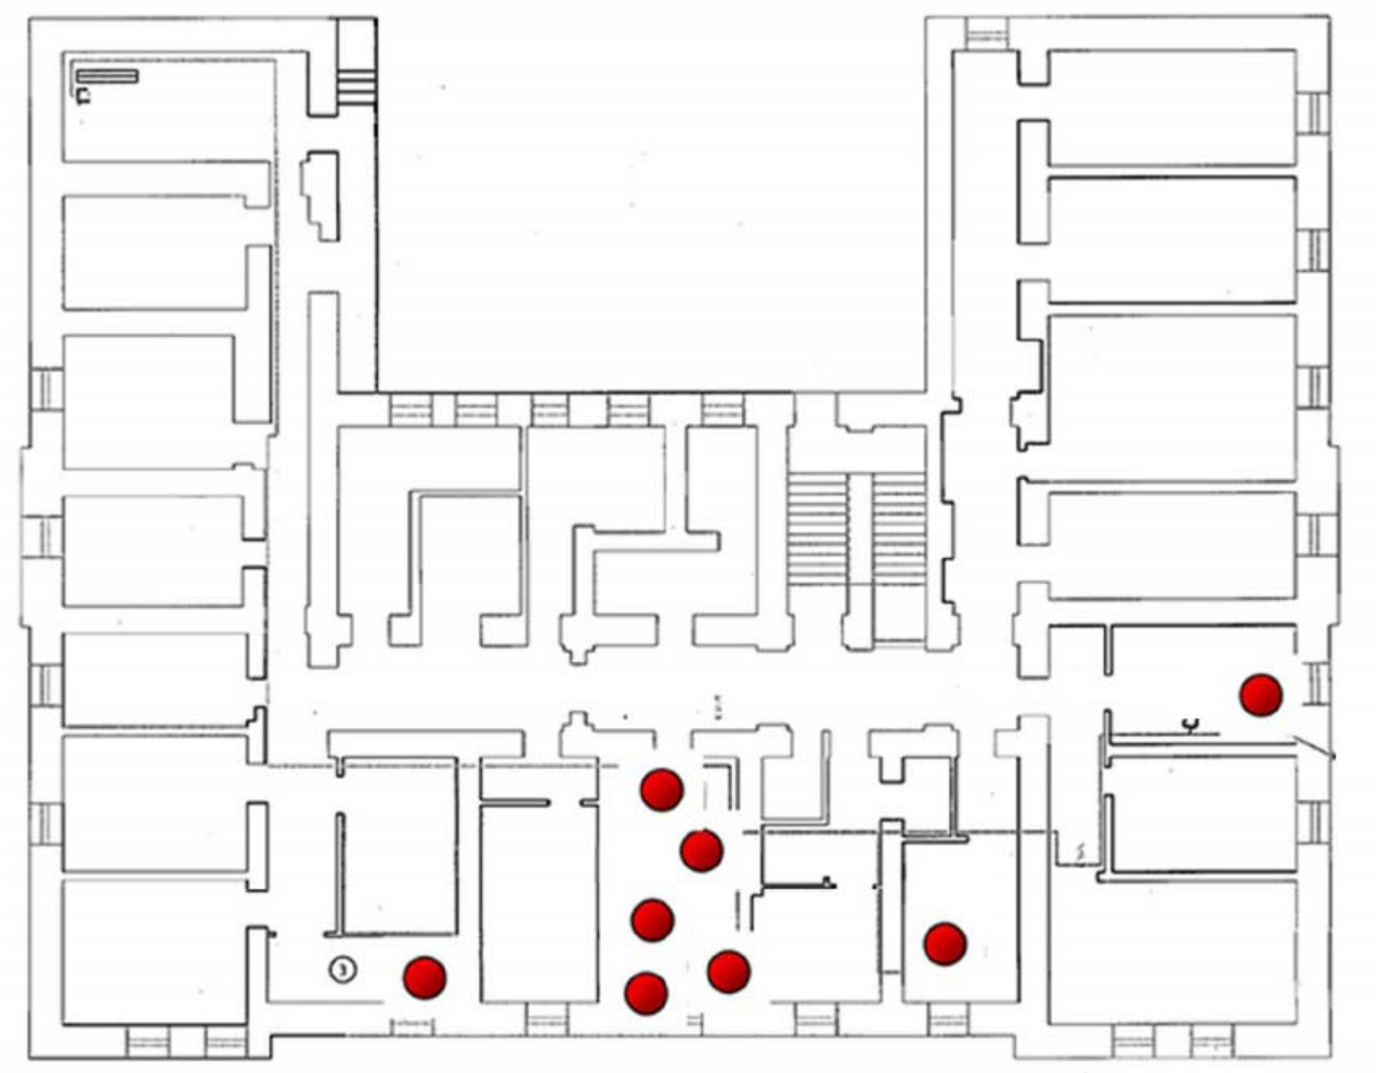

- Punkt dostępowy

Liczba punktów dostępowych: 8


Budynek F – parter

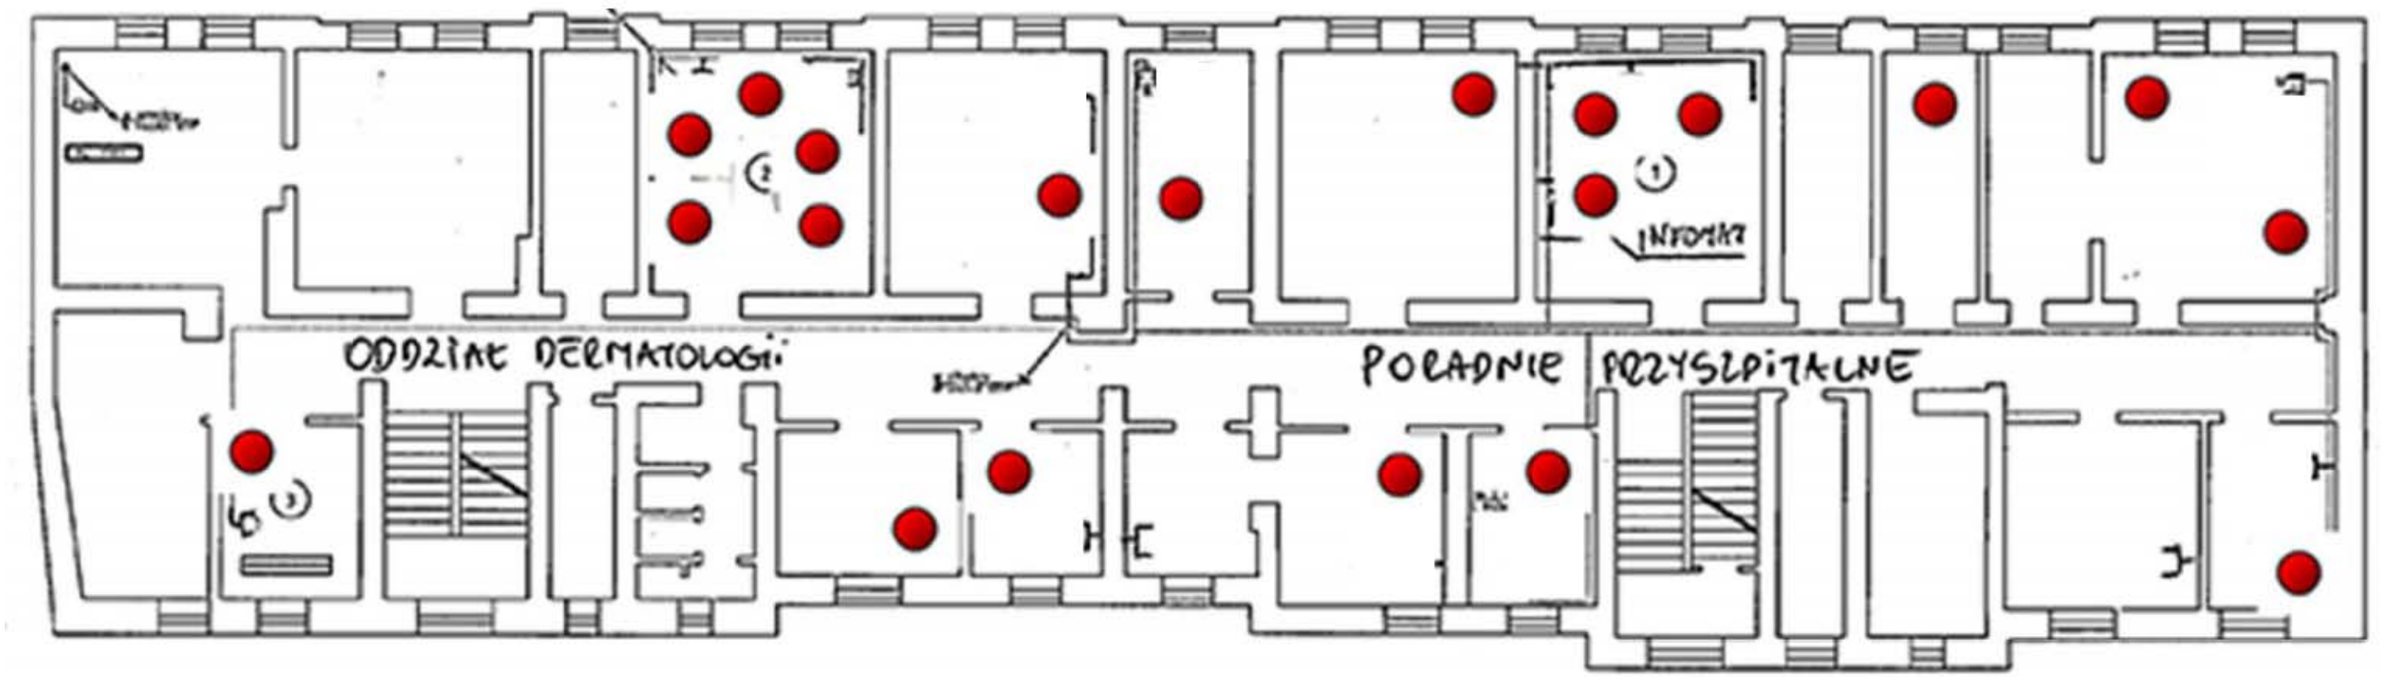

- Punkt dostępowy

Liczba punktów dostępowych: 20


Budynek F – 1 piętro

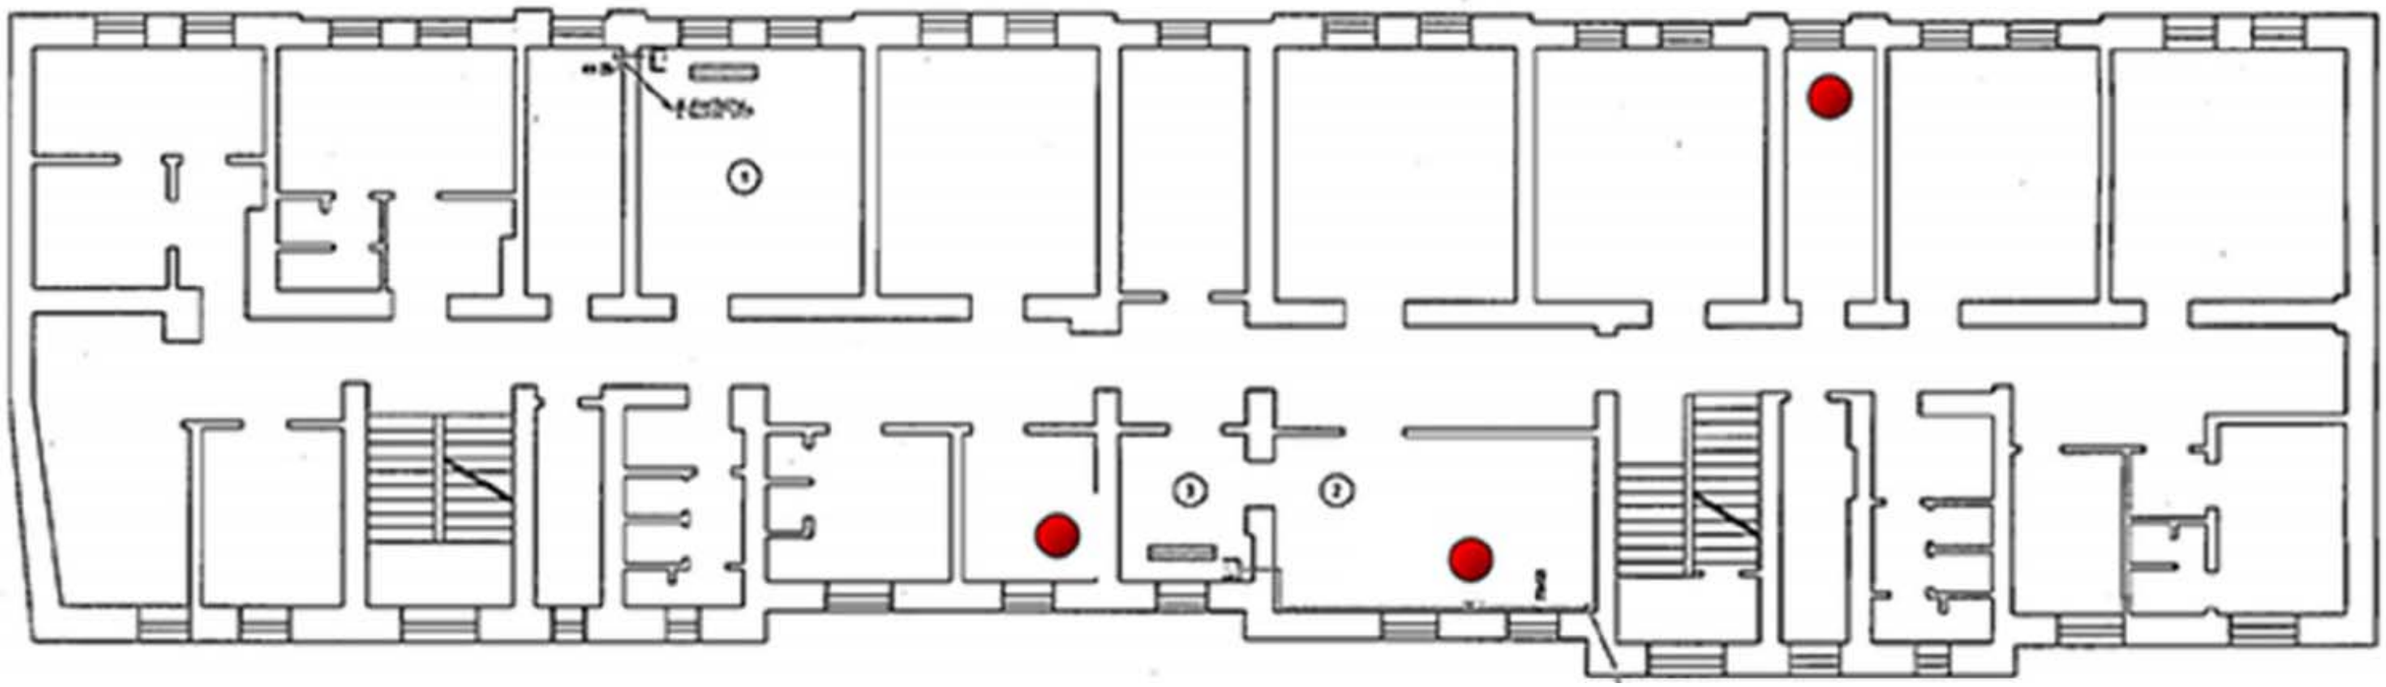

- Punkt dostępowy

Liczba punktów dostępowych: 3


Budynek G – 1 piętro

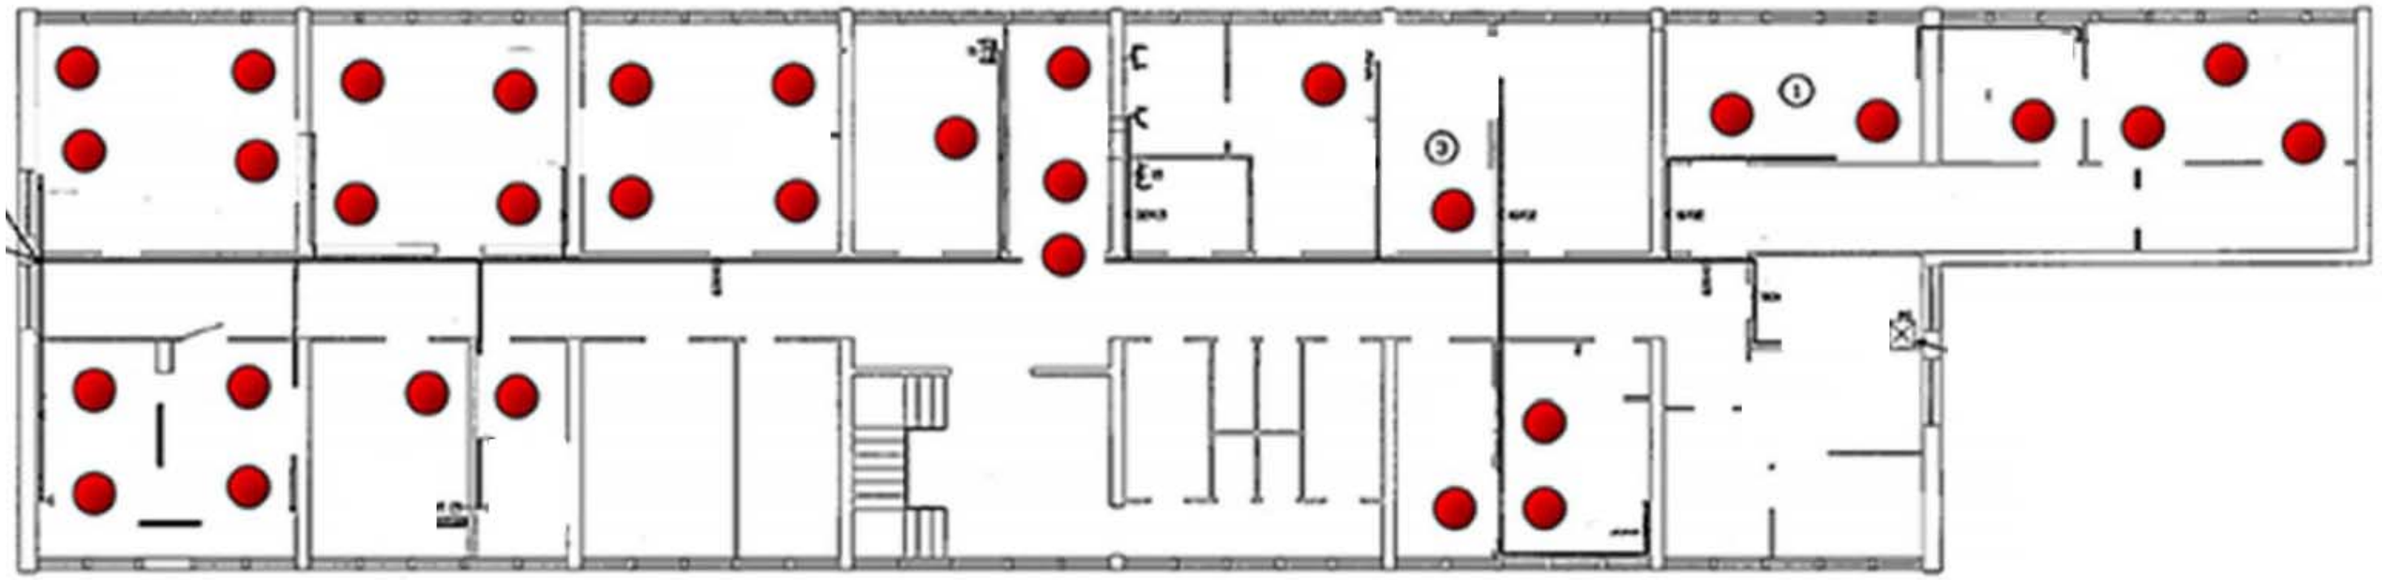

- Punkt dostępowy

Liczba punktów dostępowych: 33


Budynek Główny – parter

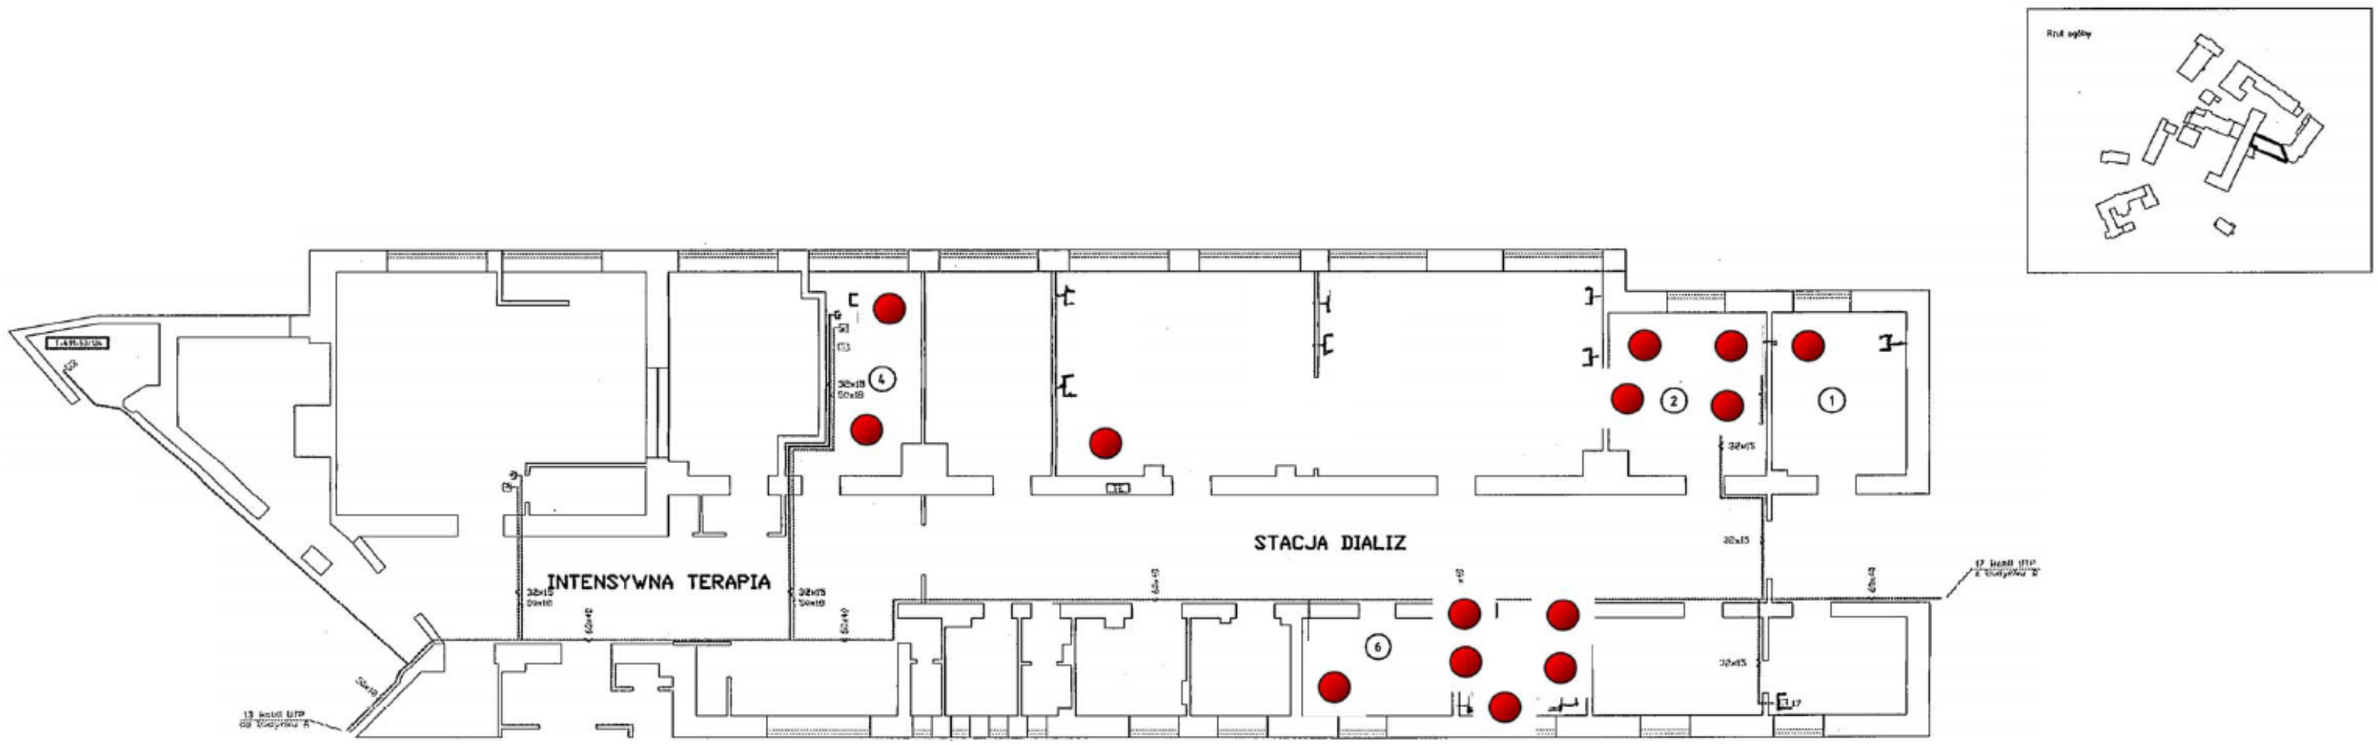


- Punkt dostępowy

Liczba punktów dostępowych: 14

Budynek Główny – 1 piętro

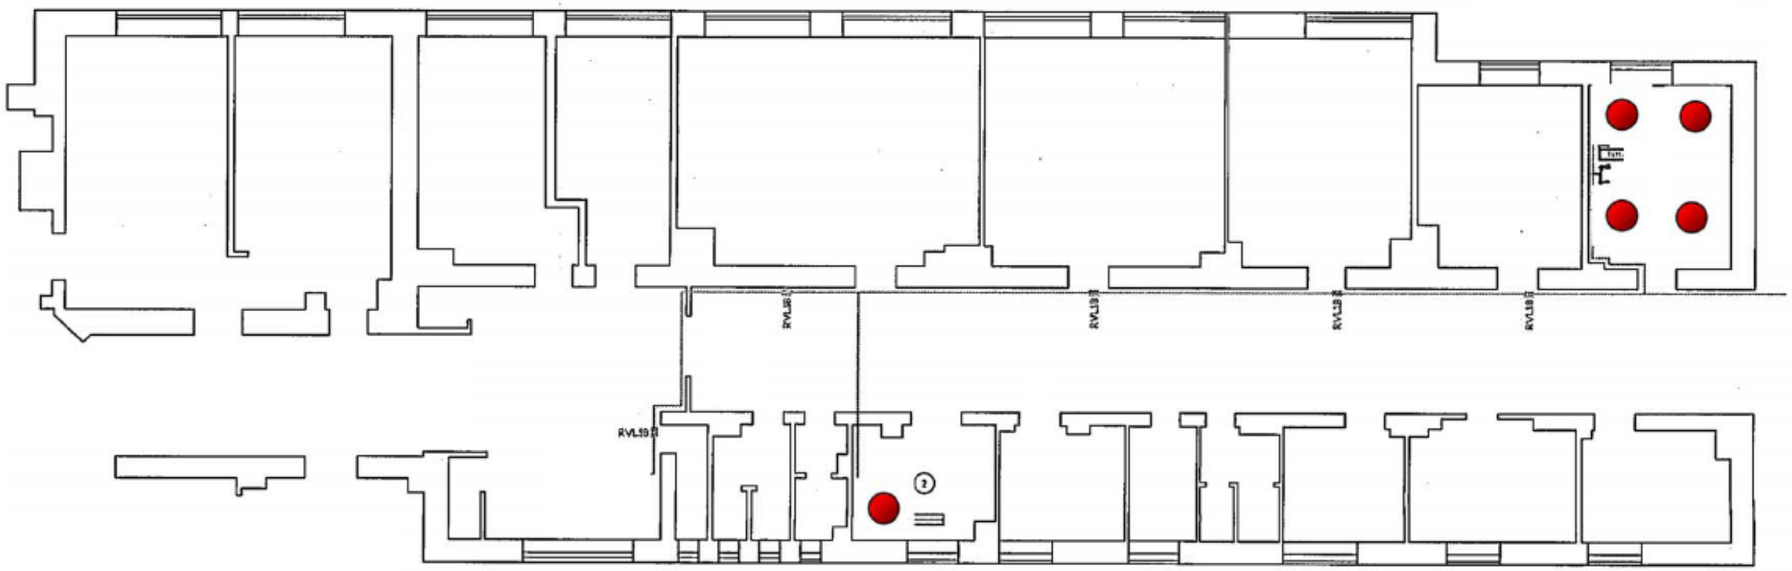


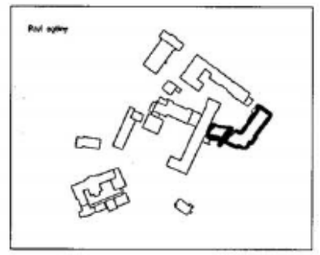

- Punkt dostępowy

Liczba punktów dostępowych: 5


Budynek Główny – 2 piętro

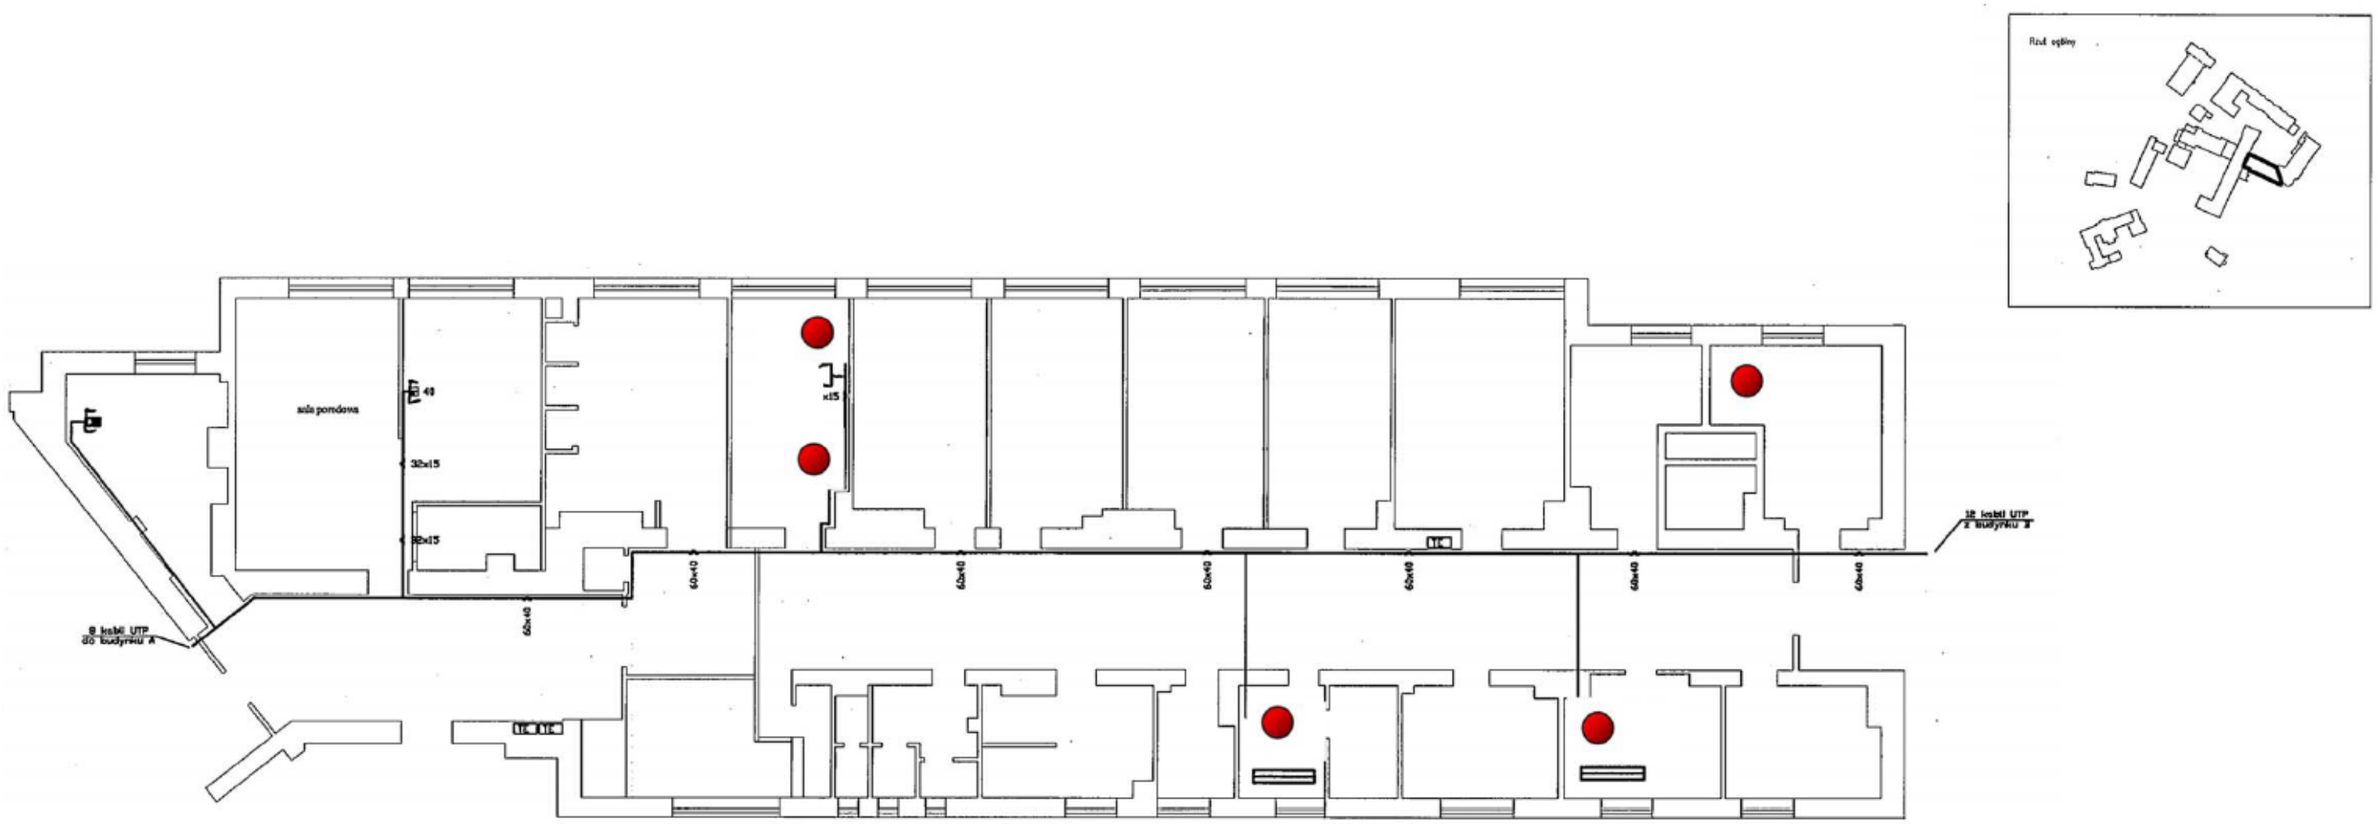


- Punkt dostępowy

Liczba punktów dostępowych: 5

Budynek Główny – 3 piętro

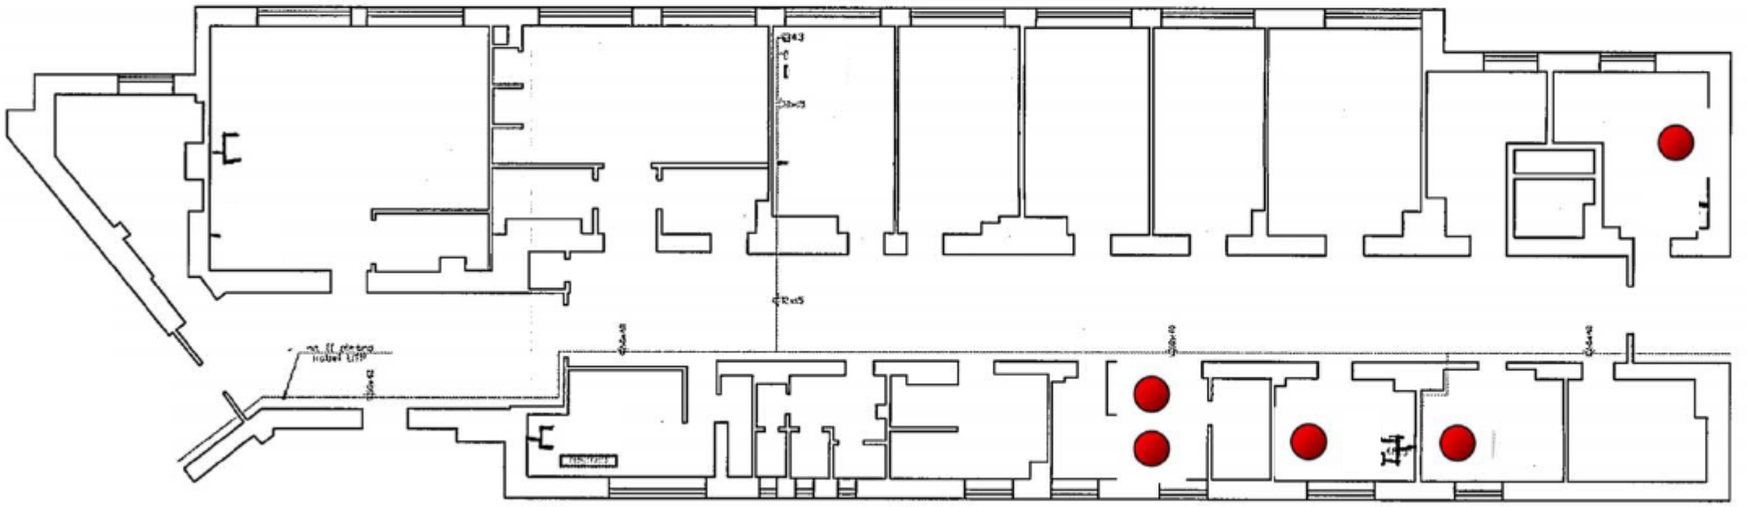


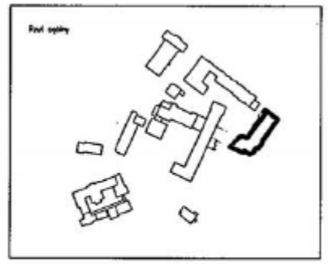


- Punkt dostępowy

Liczba punktów dostępowych: 5

Budynek H – parter

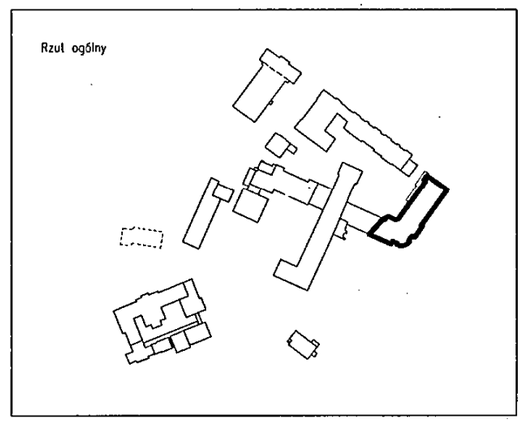


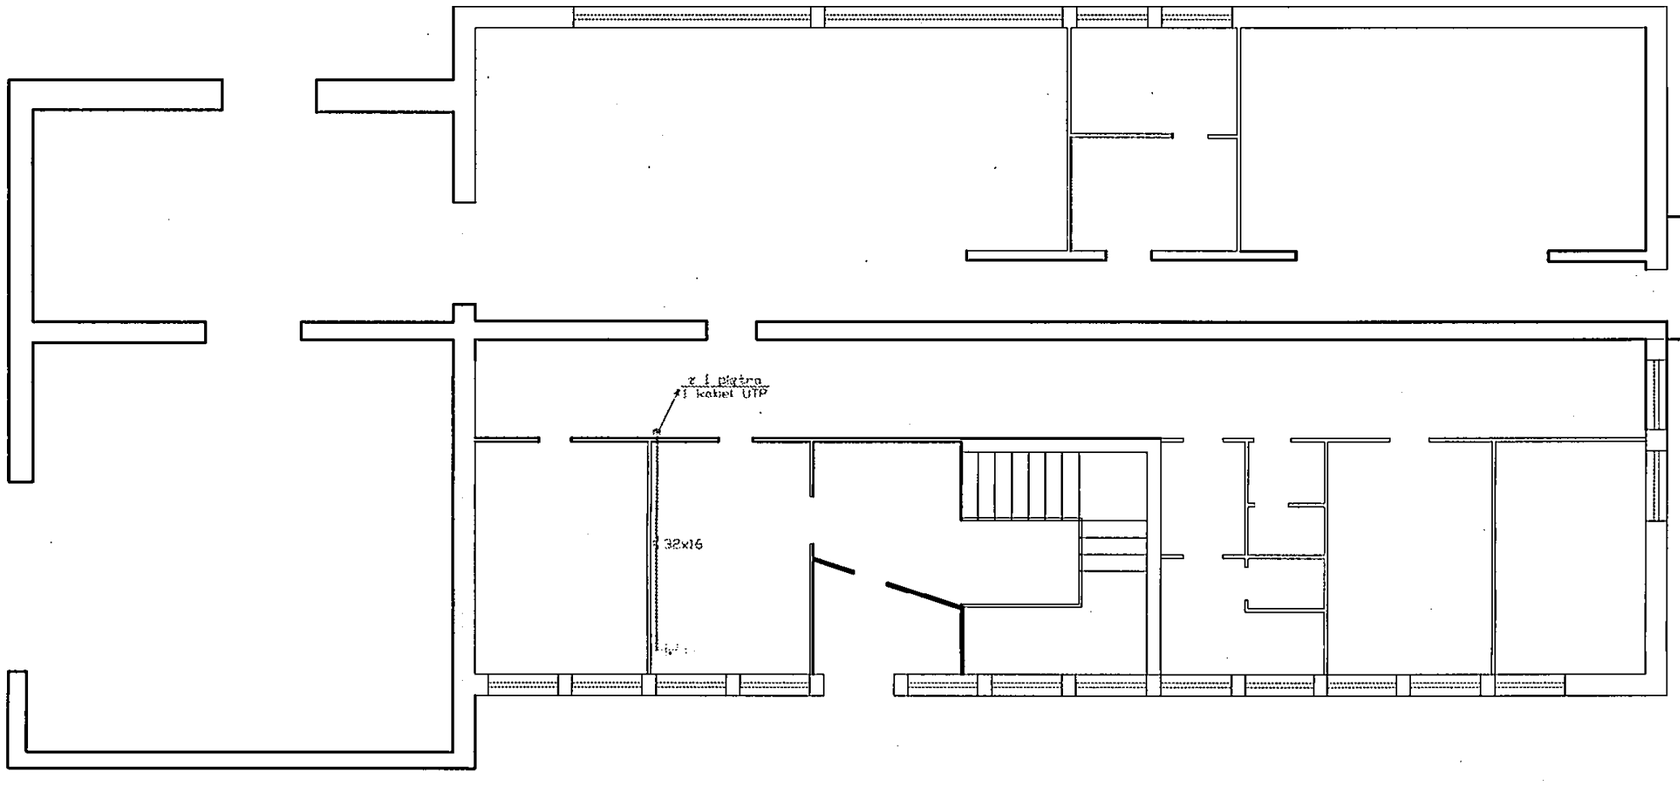

- Punkt dostępowy

Liczba punktów dostępowych: 0


Budynek H – 1 piętro

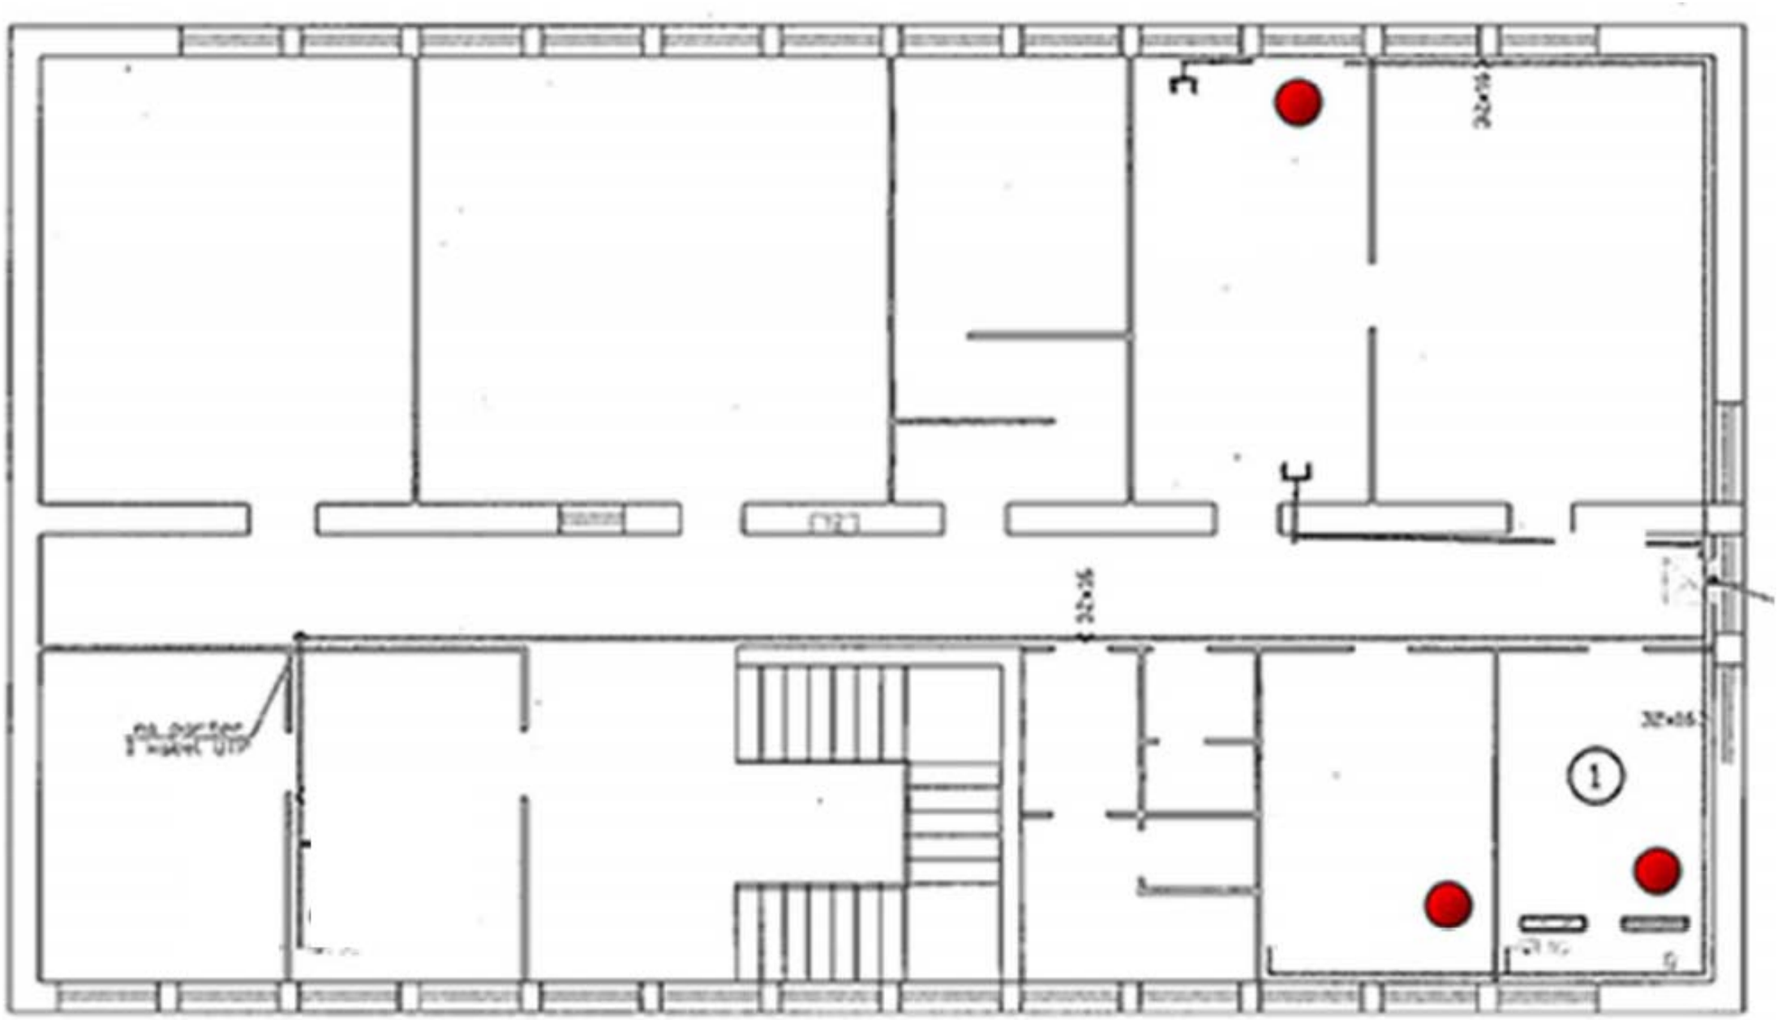

- Punkt dostępowy

Liczba punktów dostępowych: 3


Budynek I – parter A

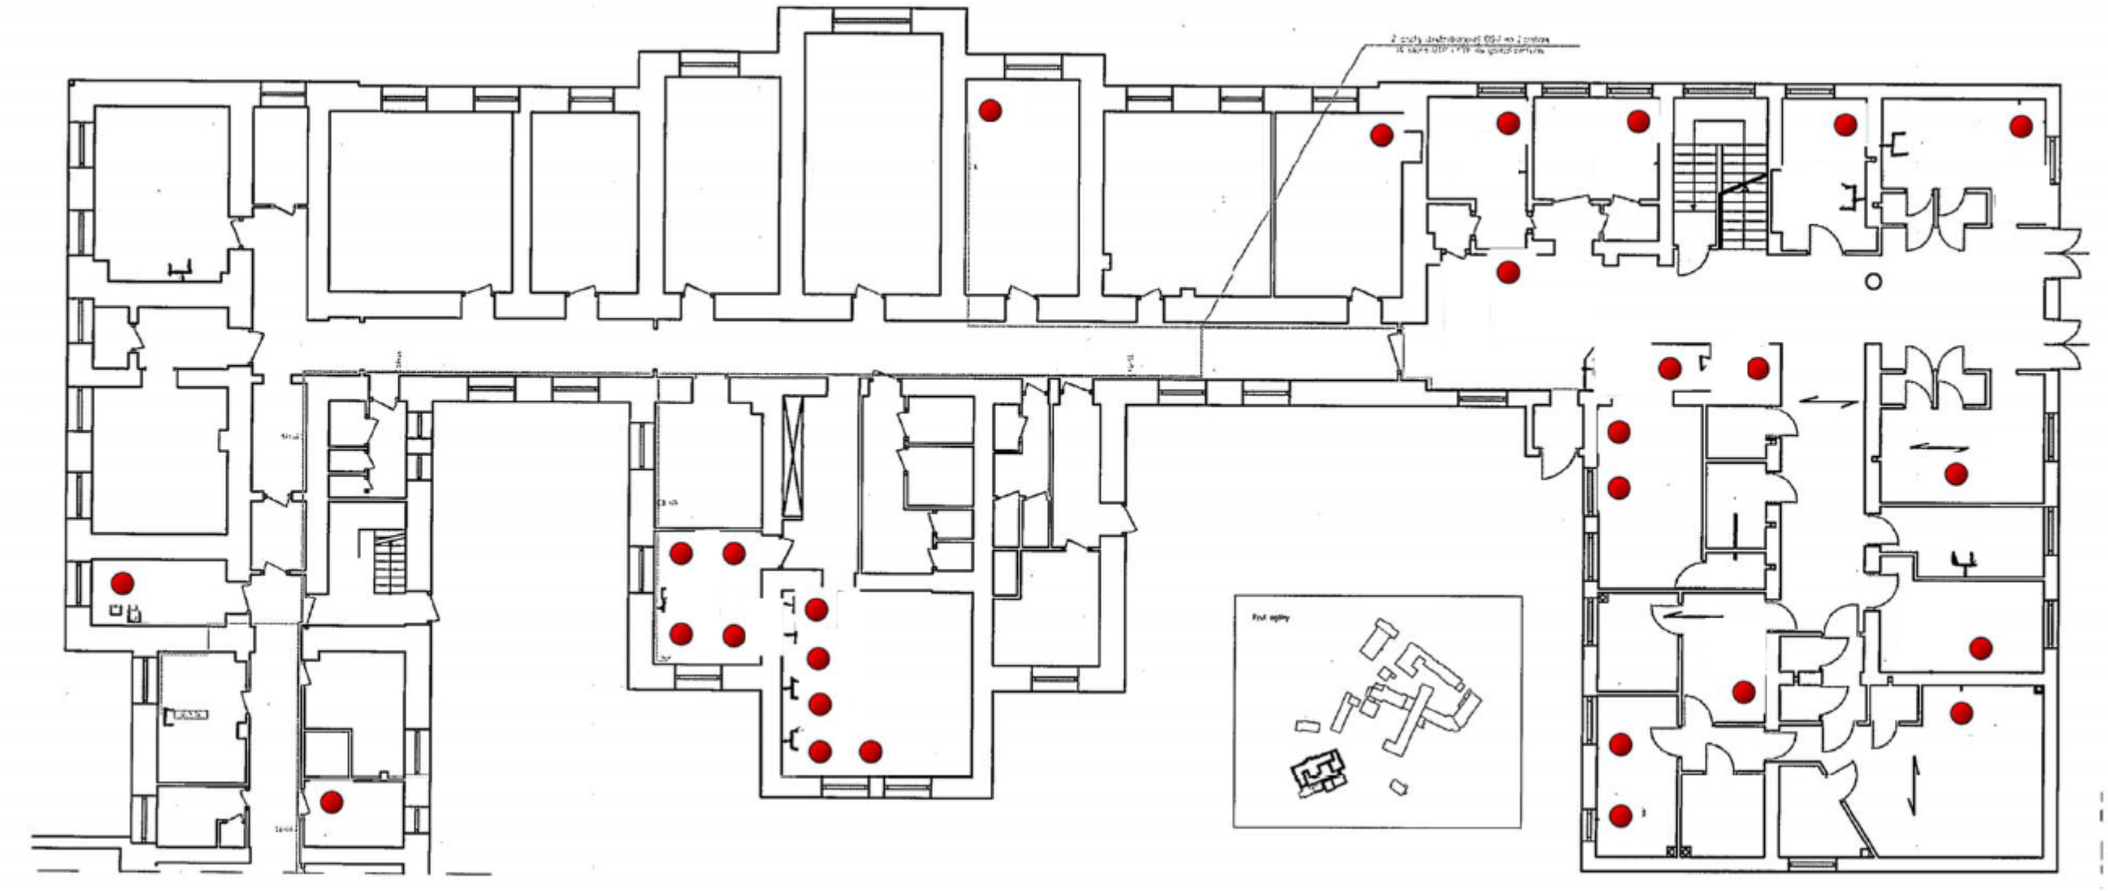

- Punkt dostępowy

Liczba punktów dostępowych: 28


Budynek I – parter B

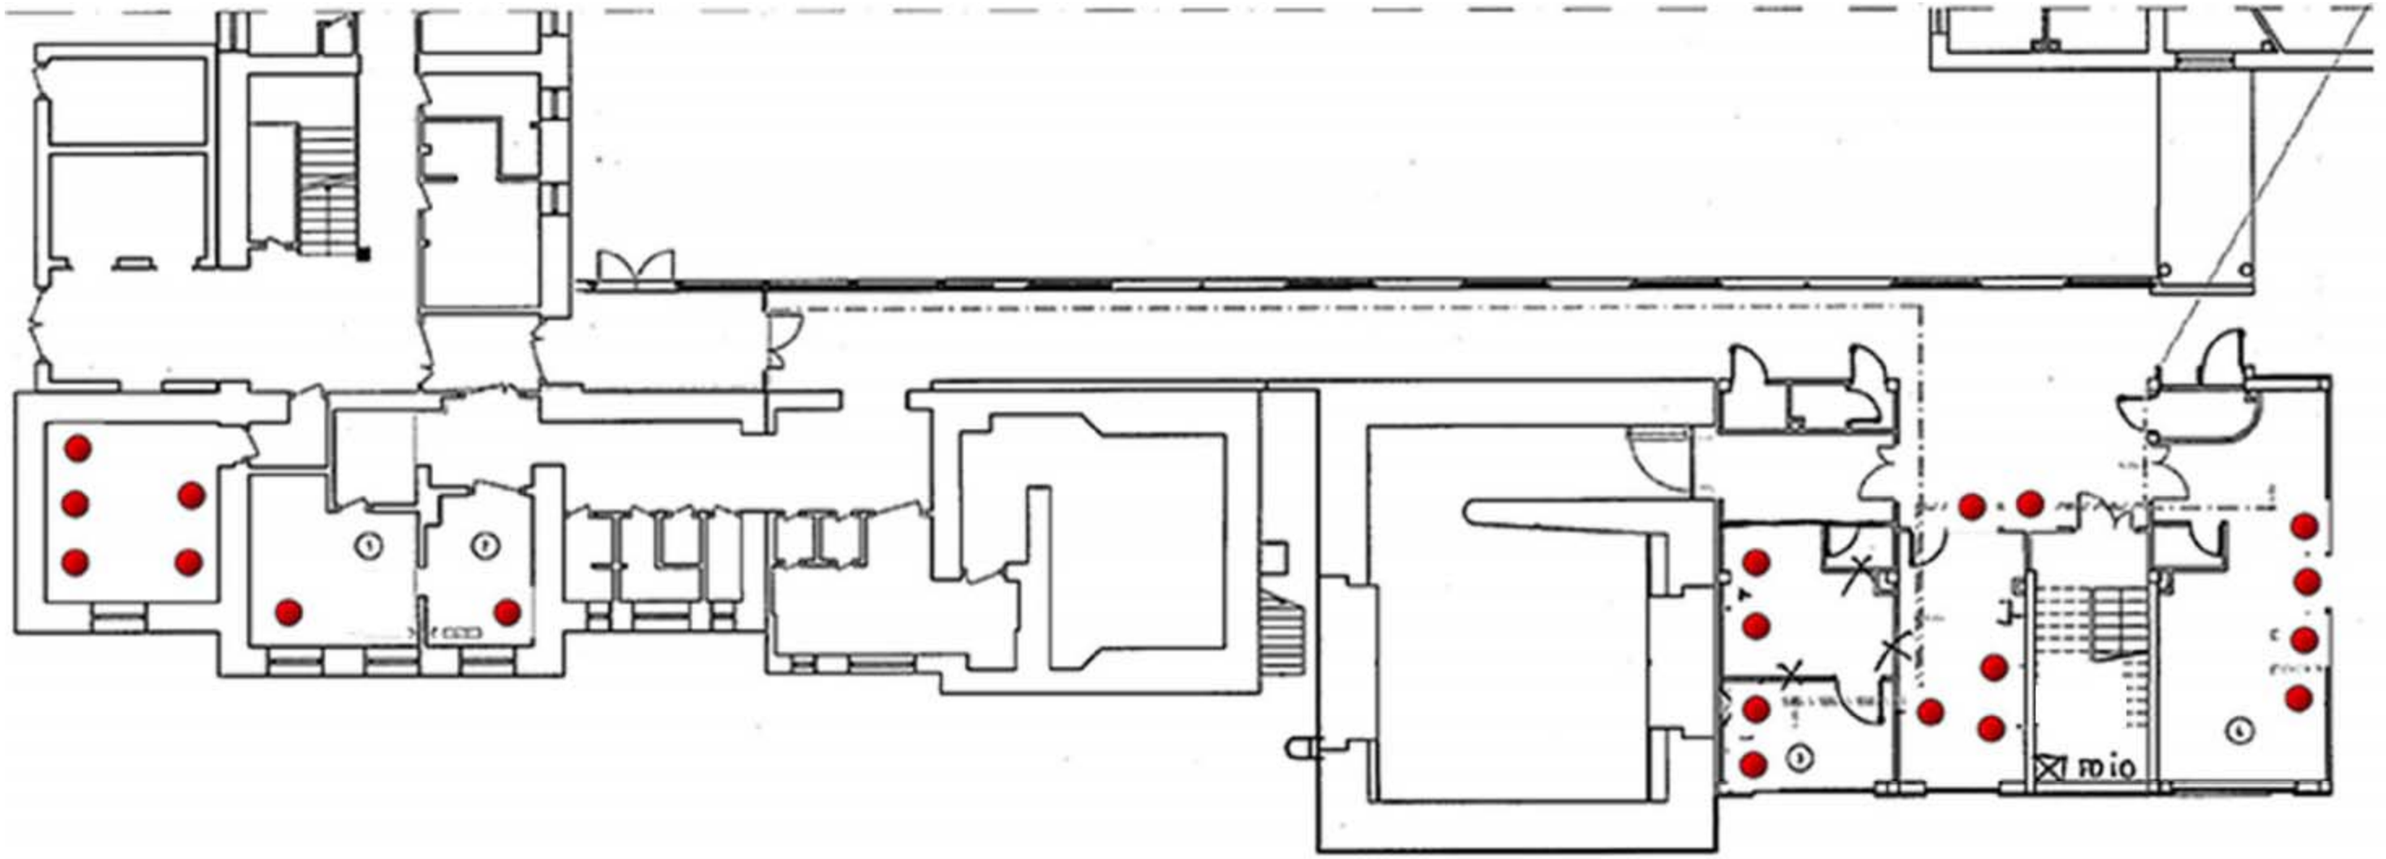

- Punkt dostępowy

Liczba punktów dostępowych: 20


Budynek I – 1 piętro A

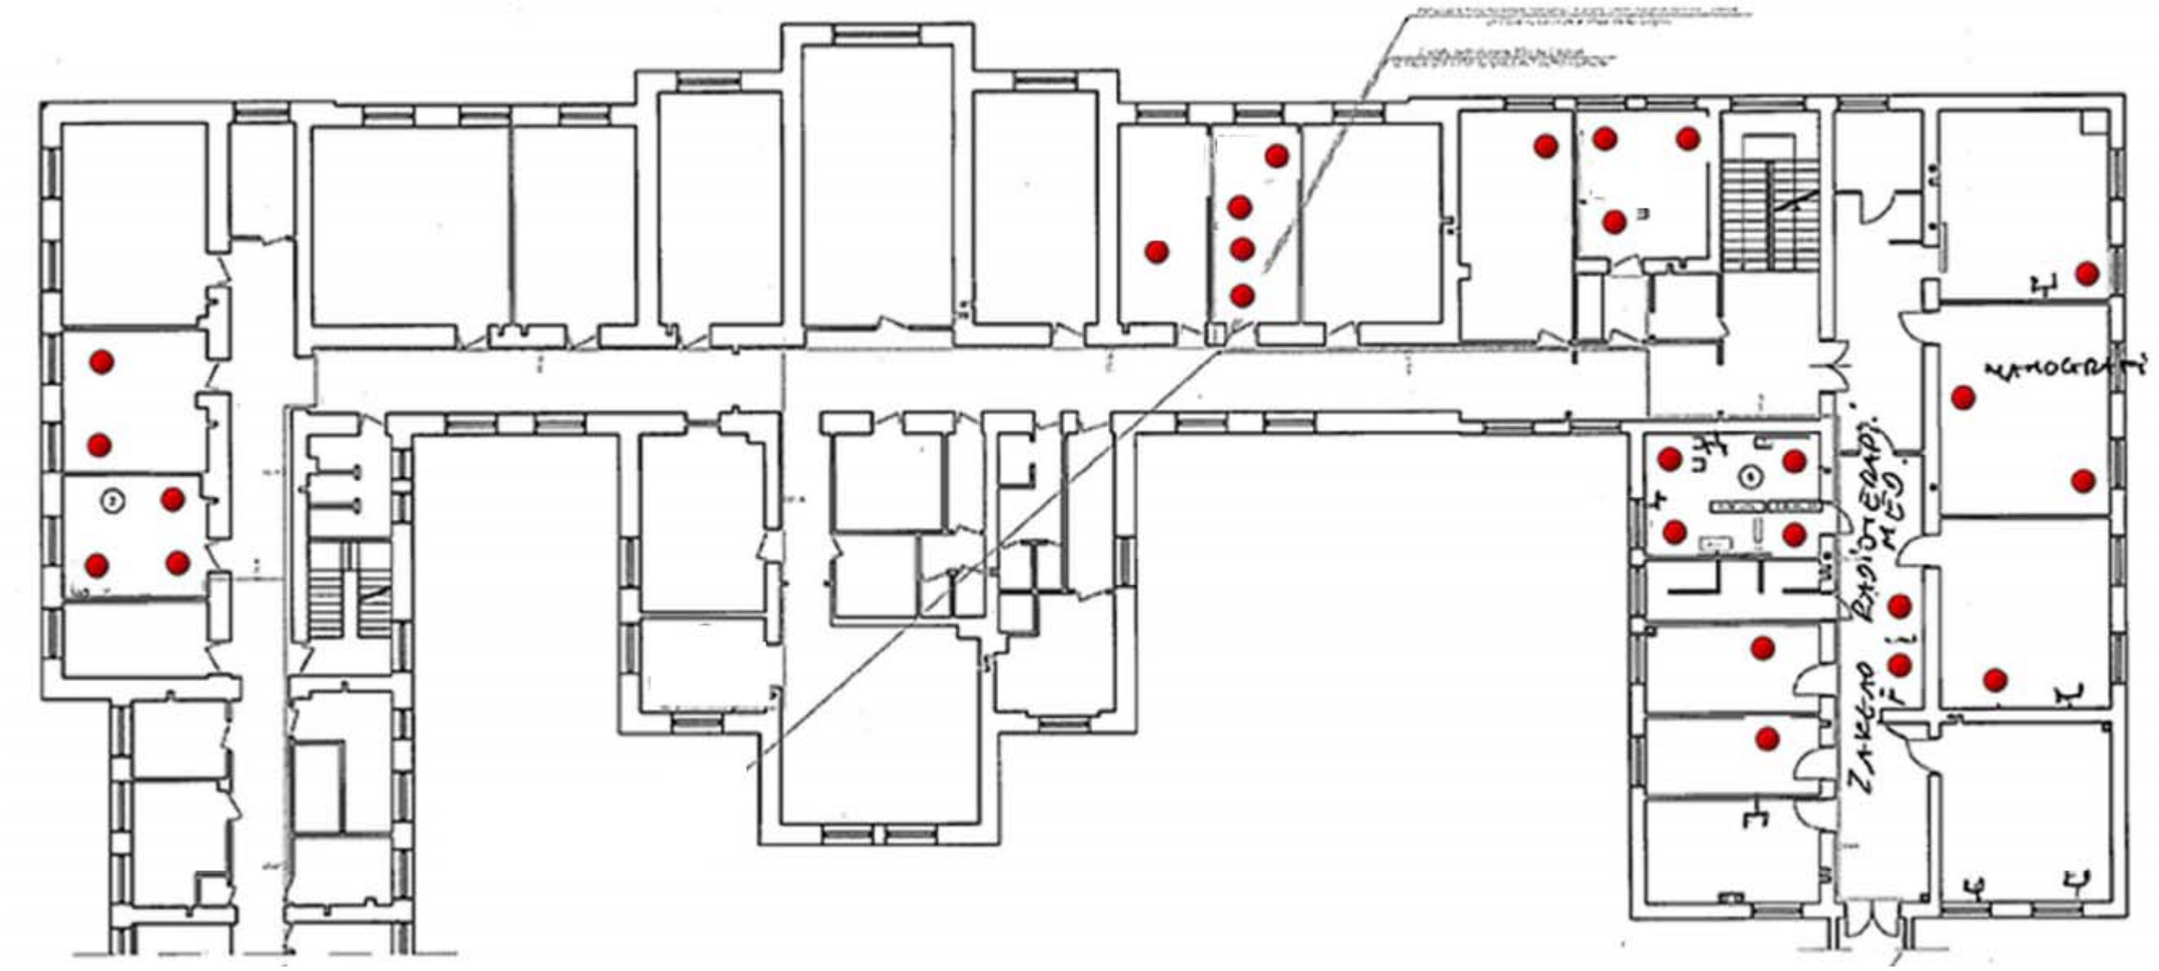

- Punkt dostępowy

Liczba punktów dostępowych: 26


Budynek I – 1 piętro B

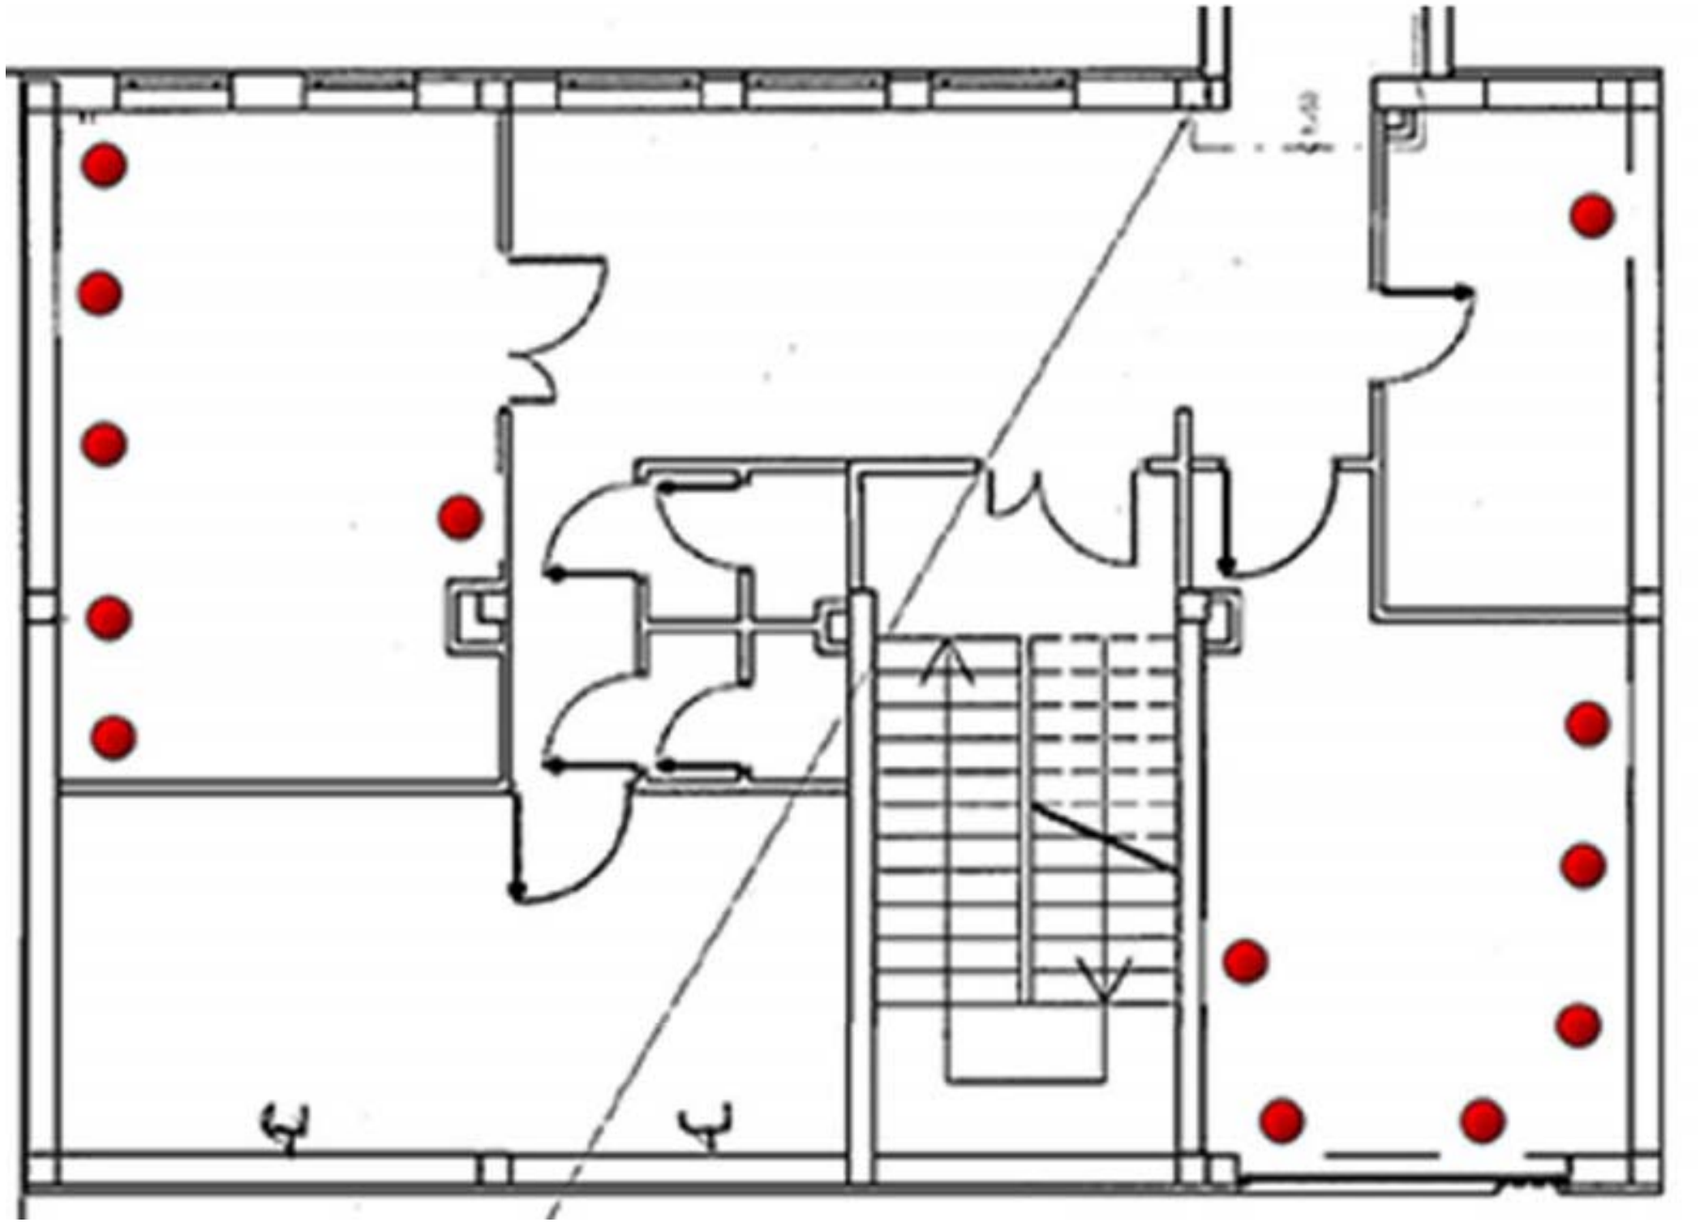

- Punkt dostępowy

Liczba punktów dostępowych: 13


Budynek I – 1 piętro C

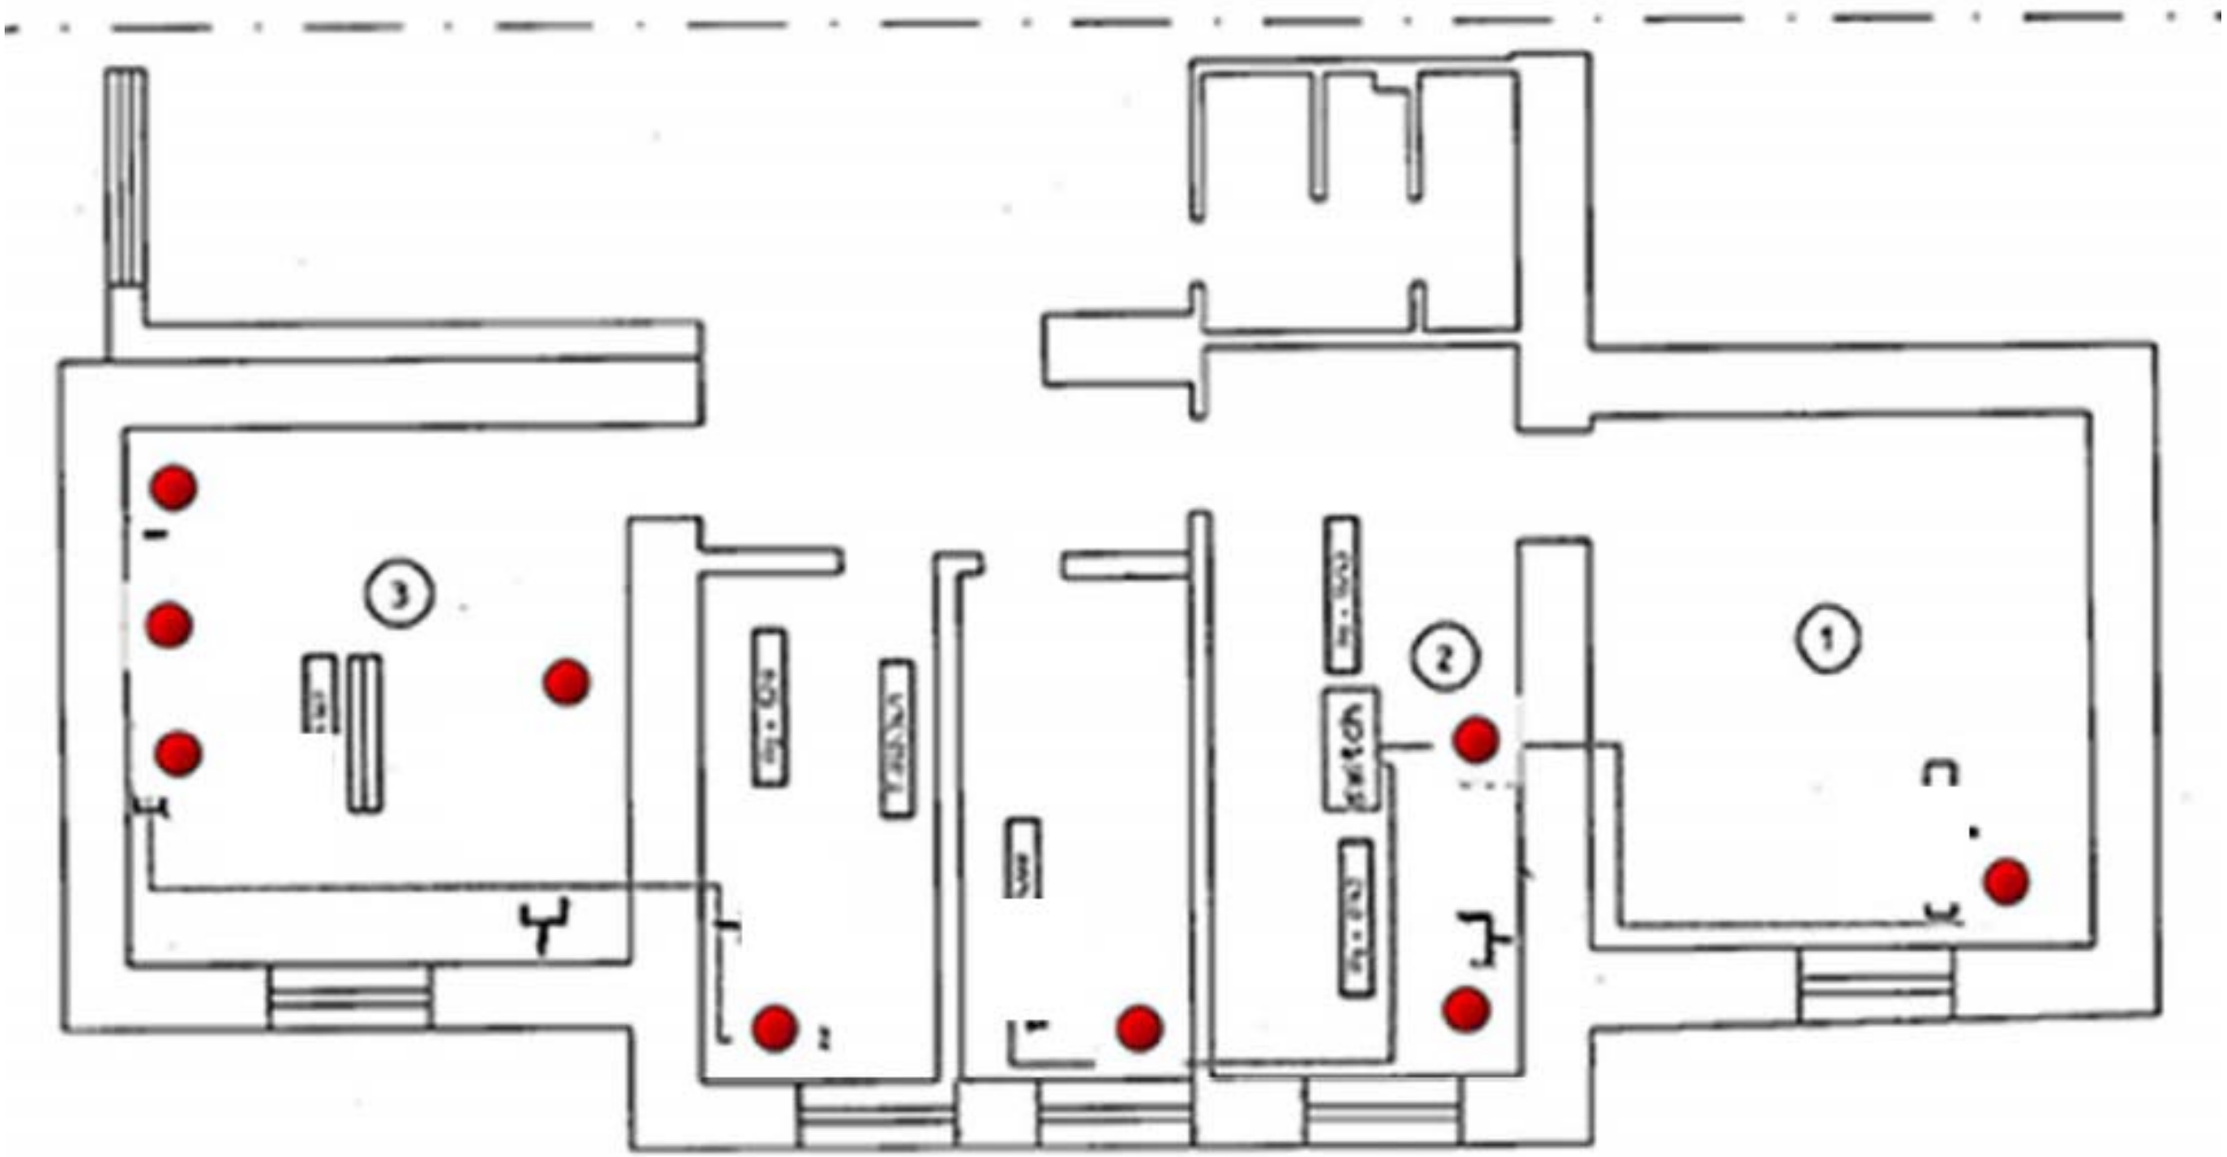

- Punkt dostępowy

Liczba punktów dostępowych: 9


Budynek I – 2 piętro A

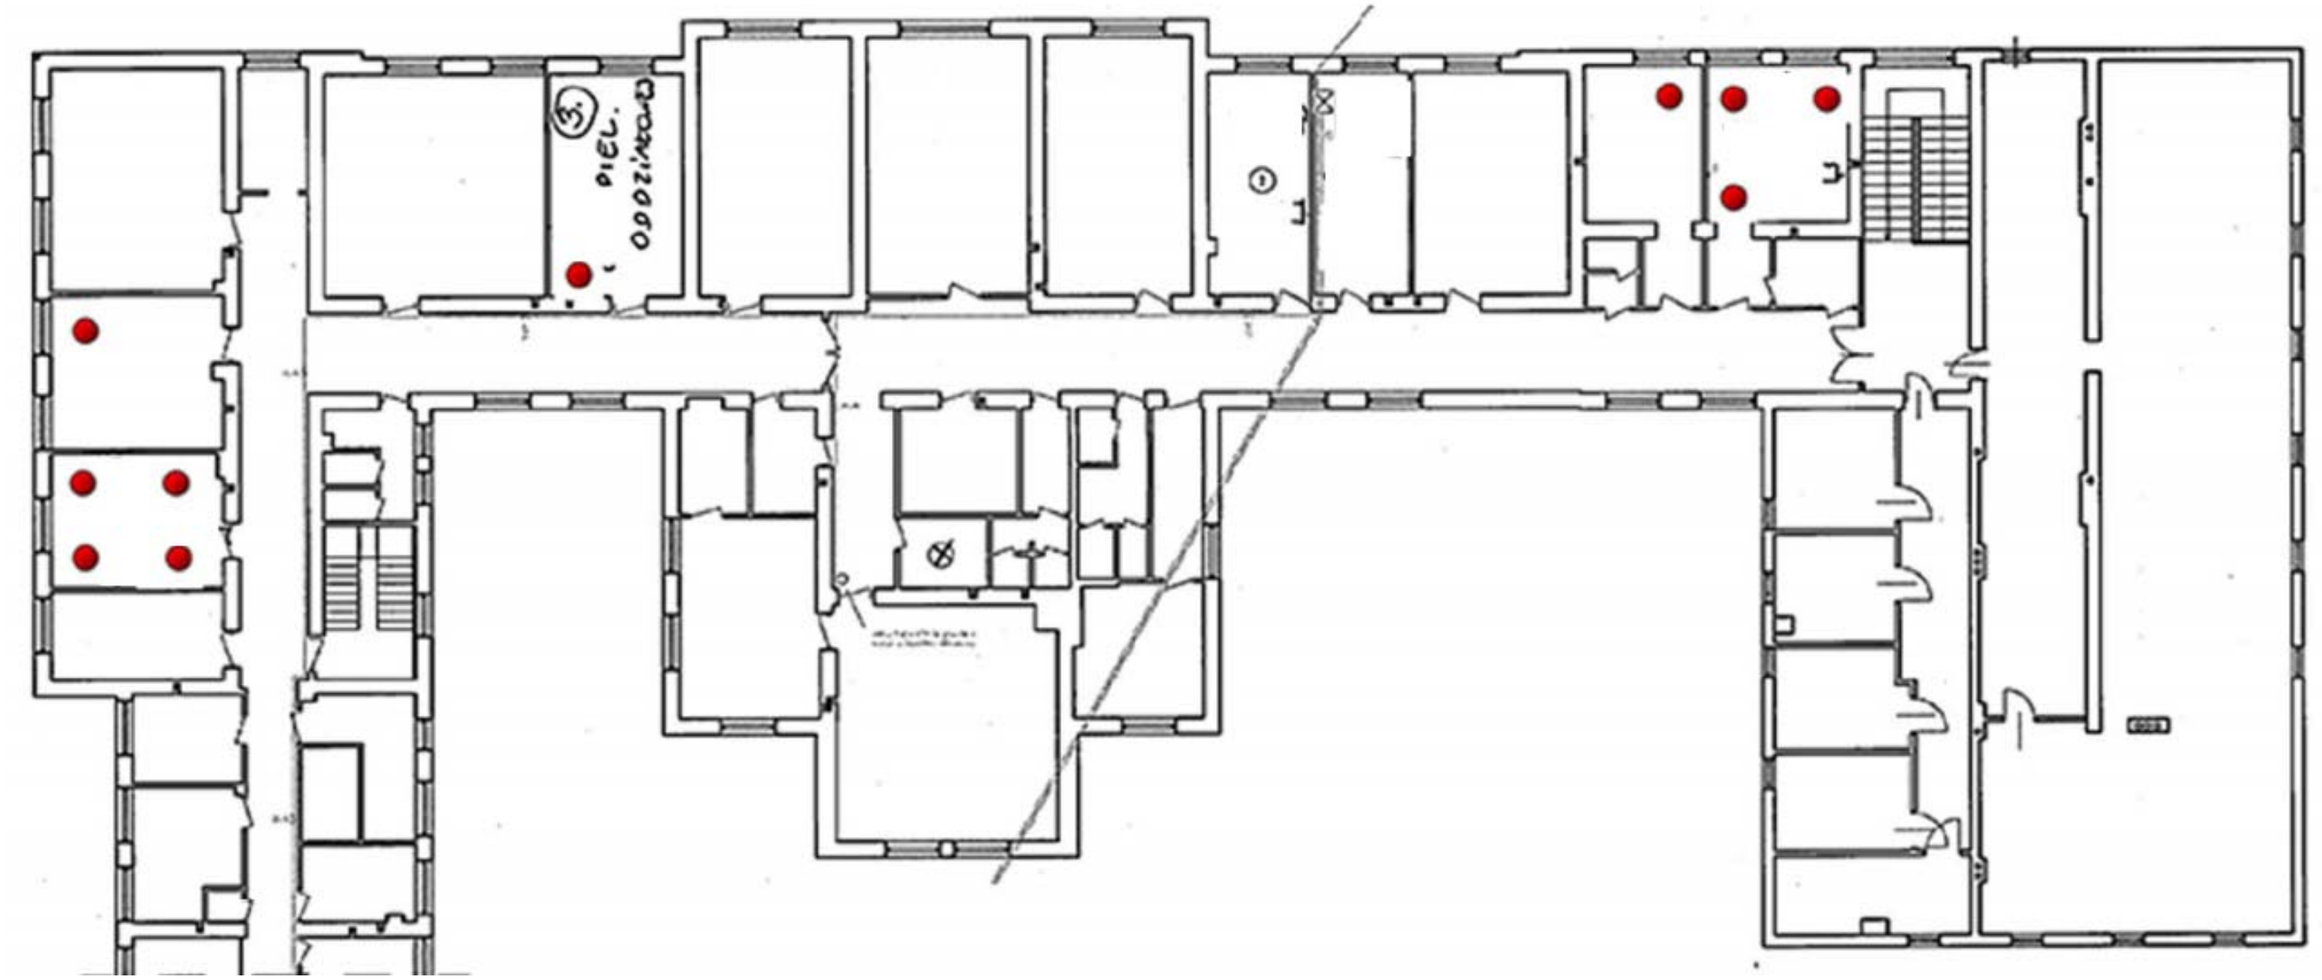

- Punkt dostępowy

Liczba punktów dostępowych: 10


Budynek I – 2 piętro B

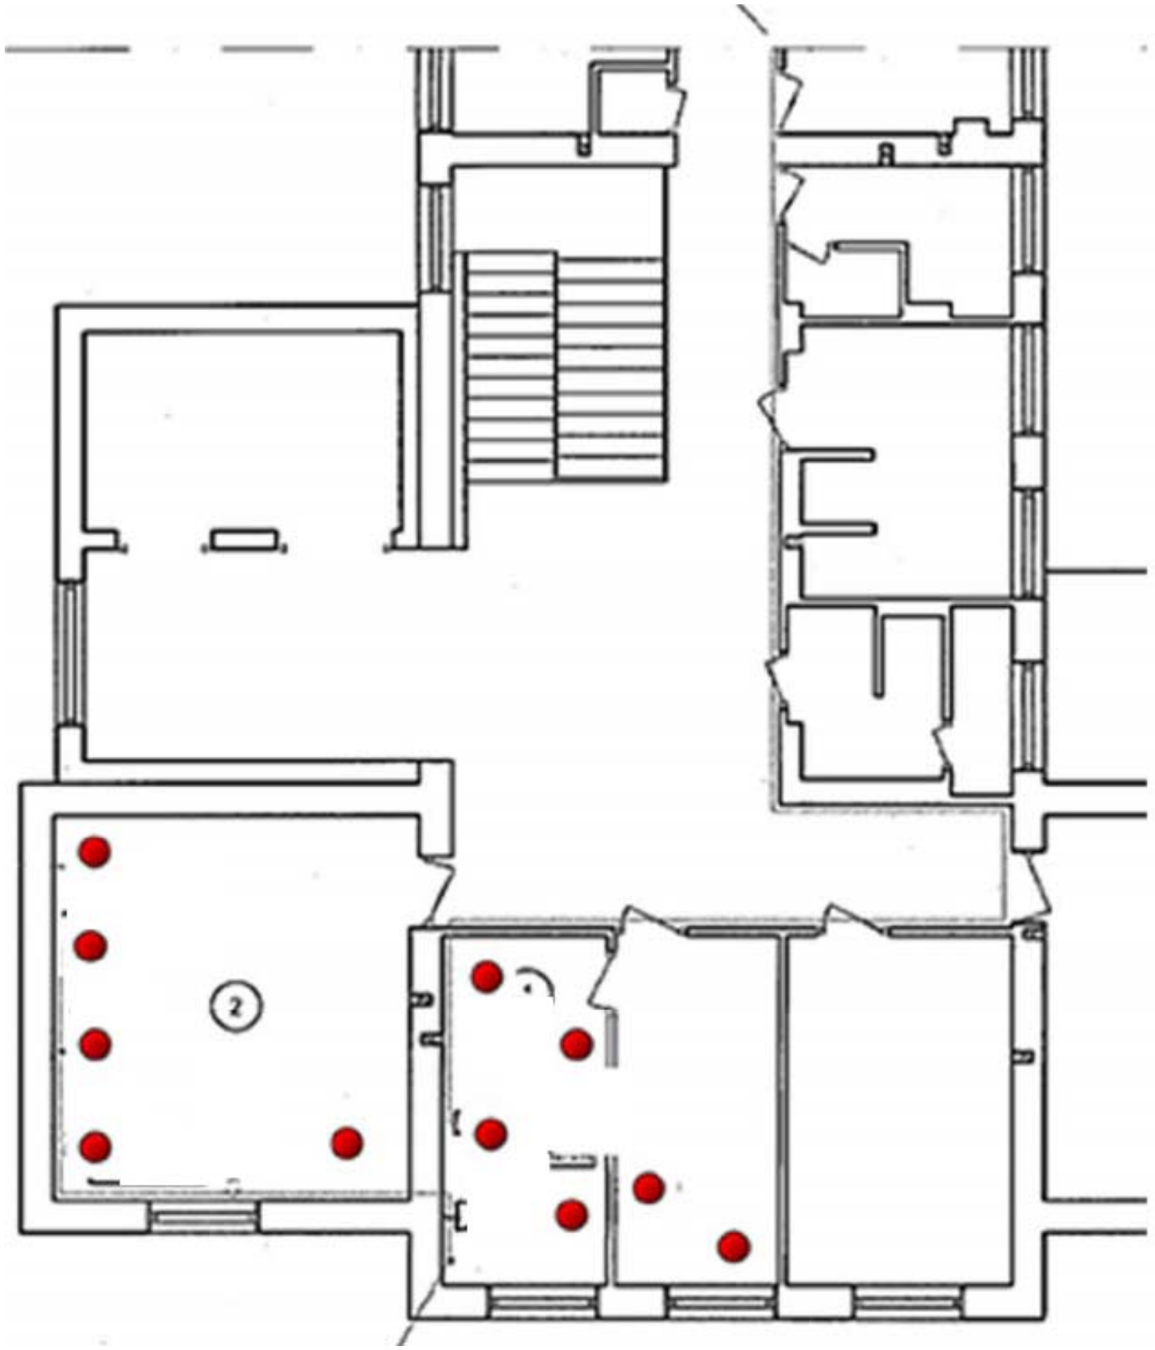

- Punkt dostępowy

Liczba punktów dostępowych: 11


Budynek J – parter

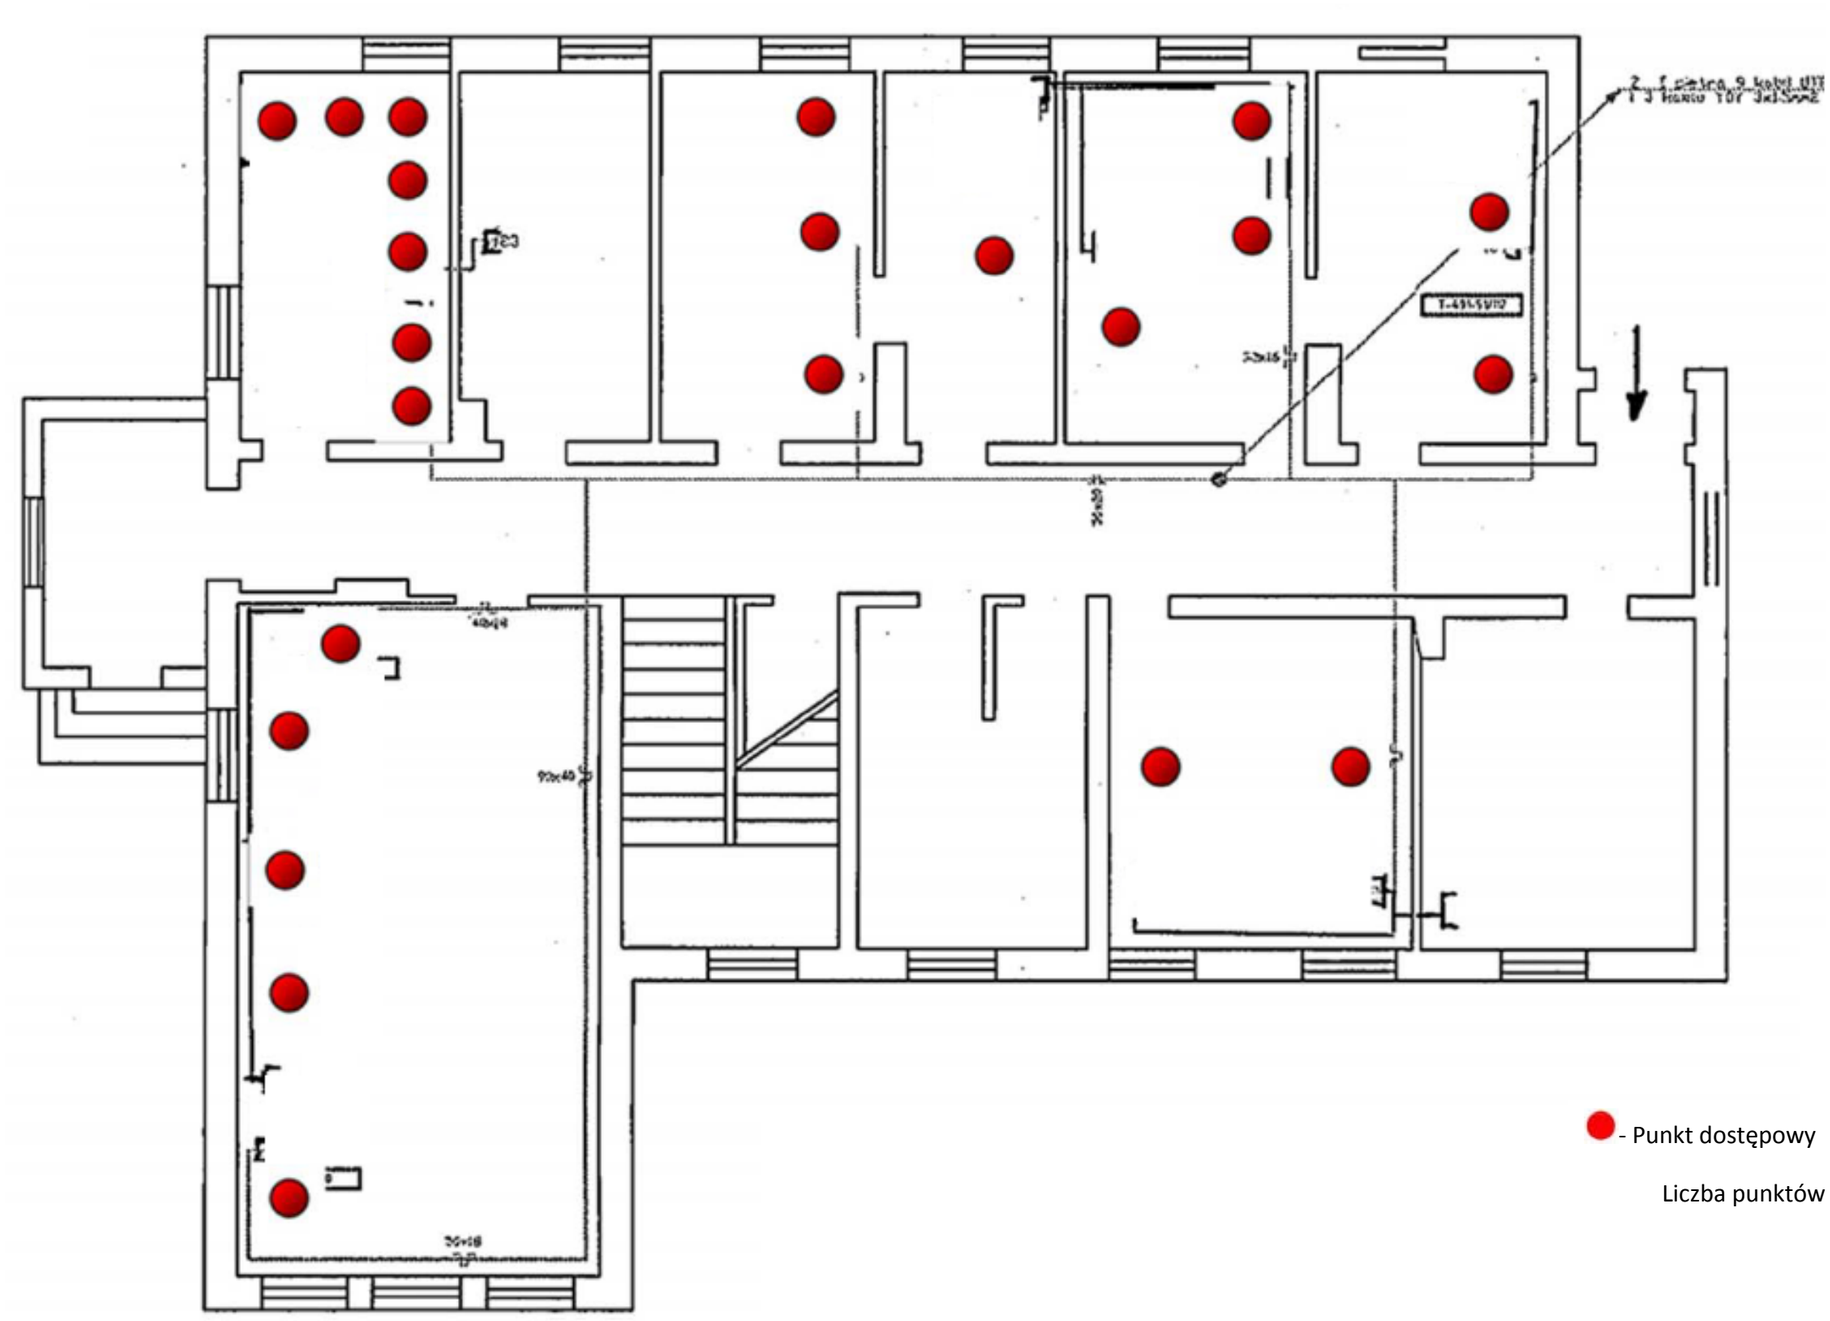

- Punkt dostępowy

Liczba punktów dostępowych: 23


Budynek J – 1 piętro

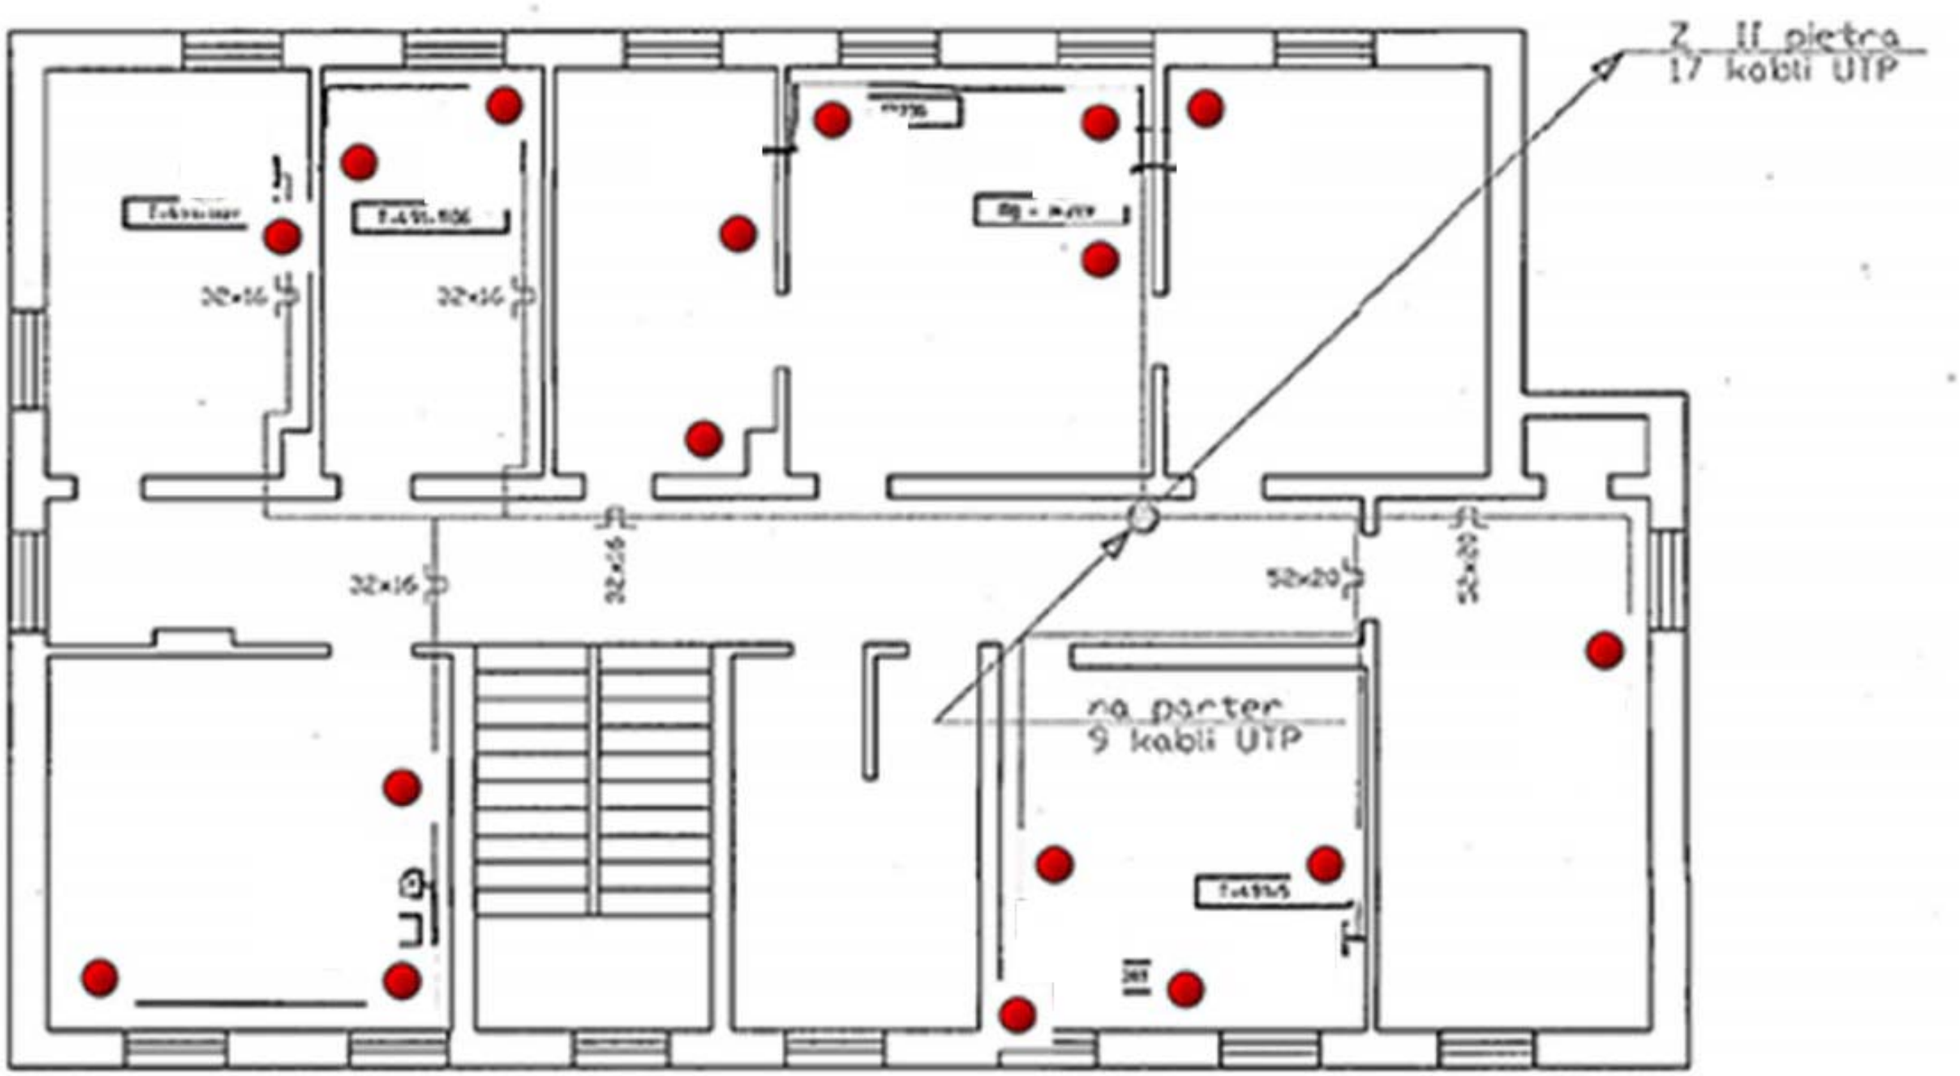

- Punkt dostępowy

Liczba punktów dostępowych: 17

Budynek J – 2 piętro

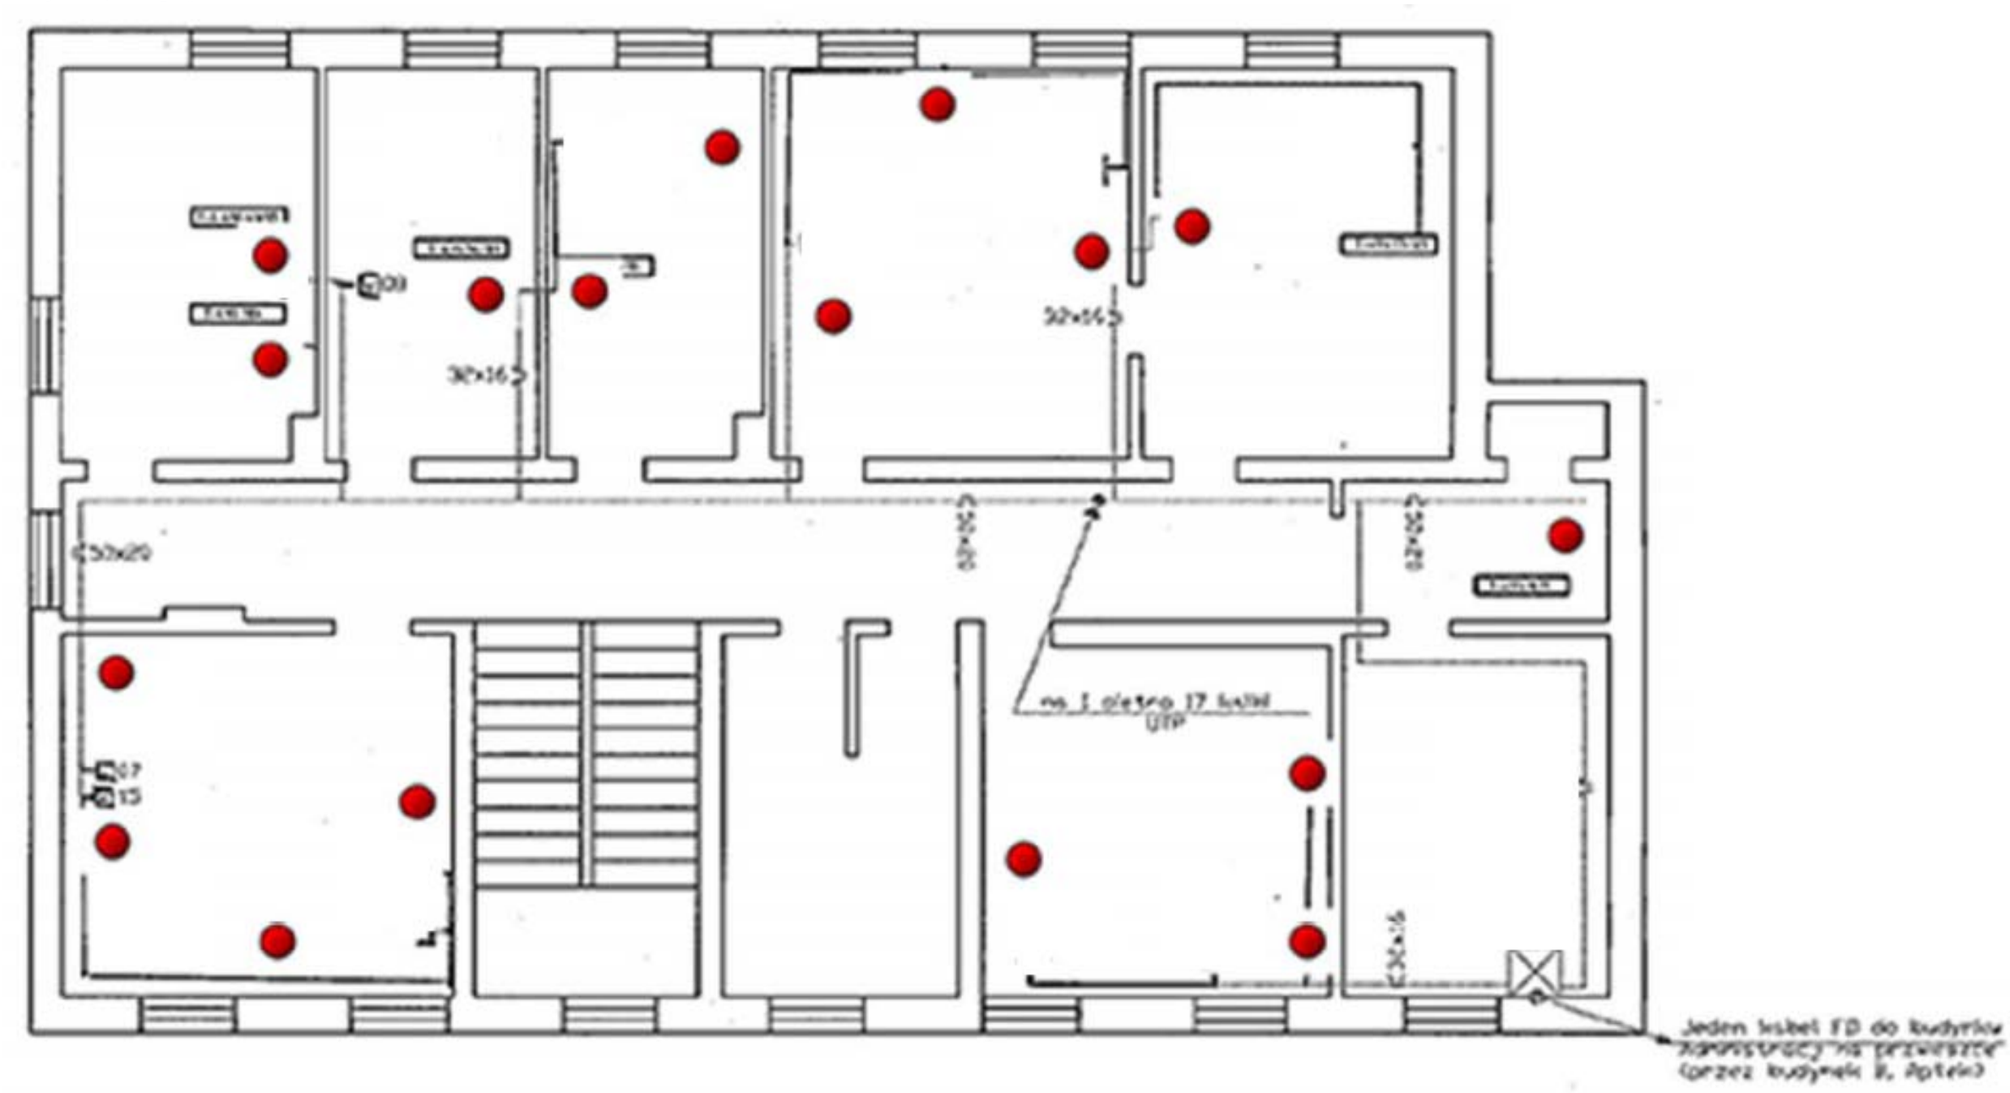

- Punkt dostępowy

Liczba punktów dostępowych: 17